



АДМИНИСТРАЦИЯ ГОРОДА ПЕРМИ
НАЧАЛЬНИК ДЕПАРТАМЕНТА
ЗЕМЕЛЬНЫХ ОТНОШЕНИЙ
РАСПОРЯЖЕНИЕ

20.10.2025

№ 21-01-03-8161

**Об установлении публичного
сервитута в отдельных целях**

На основании статей 39.37, 39.43 Земельного кодекса Российской Федерации, Положения о департаменте земельных отношений администрации города Перми, утвержденного решением Пермской городской Думы от 24 февраля 2015 г. № 39, договора на прокладку и эксплуатацию инженерных коммуникаций в границах полосы отвода автомобильных дорог от 05 сентября 2025 г. № 291, ходатайства ПАО «Россети Урал» об установлении публичного сервитута от 23 сентября 2025 г. № 6150503357 (№ 21-01-06-8486):

1. Установить публичный сервитут в отдельных целях в отношении земельных участков с кадастровыми номерами:

59:01:0000000:95209, местоположение: Пермский край, г. Пермь, Дзержинский район, ул. Сортировочная 1-я (до пересечения с ул. Машинистов и ул. Кустарной);

59:01:0000000:90084, местоположение: Пермский край, Пермский г.о., г. Пермь, ул. Ветлужская, (до пересечения с ул.Путейской и ул.Красноборской) на срок 49 лет для использования в целях размещения объекта электросетевого хозяйства «Строительство КЛ 0,4 кВ от РУ 0,4 кВ ТП-1784, установка оборудования учета э/э в РУ 0,4 кВ ТП-1784; Реконструкция ТП-1784 (замена трансформатора) для электроснабжения здания магазина по адресу:Пермский край, г. Пермь, ул. Ветлужская, з/у 3 (кад. номер зем. участка 59:01:1713471:242» для подключения (технологического присоединения) к сетям инженерно-технического обеспечения.

2. Утвердить границы публичного сервитута в отдельных целях согласно приложению к настоящему распоряжению (схема расположения границ публичного сервитута (условный номер 3472:24ПС)).

3. Порядок установления зон с особыми условиями использования территорий и содержание ограничений прав на земельные участки в границах таких зон установлены постановлением Правительства Российской Федерации от 24 февраля 2009 г. № 160 «О порядке установления охранных зон объектов электросетевого хозяйства и особых условий использования земельных участков, расположенных в границах таких зон».

4. ПАО «Россети Урал» (ИНН 6671163413) обязано привести земельные участки в состояние, пригодное для их использования в соответствии с разрешенным использованием, в срок не позднее, чем 3 месяца после

завершения строительства, реконструкции инженерного сооружения, для размещения которого был установлен сервитут.

5. Отделу информационно-организационной работы департамента земельных отношений администрации города Перми обеспечить направление копии настоящего распоряжения в течение 2 рабочих дней со дня его подписания:

7.1. в информационно-аналитическое управление администрации города Перми для обеспечения размещения в течение 5 рабочих дней со дня подписания распоряжения на официальном сайте муниципального образования город Пермь в информационно-телекоммуникационной сети Интернет;

7.2. в ПАО «Россети Урал» (ИНН 6671163413);

8. Отделу по формированию земельных участков и установлению сервитутов департамента земельных отношений администрации города Перми обеспечить направление настоящего распоряжения в течение 5 рабочих дней со дня подписания в орган, осуществляющий государственный кадастровый учет и государственную регистрацию прав.

9. Настоящее распоряжение вступает в силу со дня подписания.

10. Контроль за исполнением настоящего распоряжения возложить на заместителя начальника департамента земельных отношений администрации города Перми Шафранову Е.П.

Документ подписан электронной подписью
Сертификат: 08CA077ACA0F7771A6A2992495050690
Владелец: Пьянкова Лариса Владимировна
Действителен: с 14.10.2024 по 07.01.2026

Л.В.Пьянкова

ГРАФИЧЕСКОЕ ОПИСАНИЕ

местоположения границ населенных пунктов, территориальных зон, особо охраняемых природных территорий, зон с особыми условиями использования территории

Публичный сервитут для использования в целях подключения (технологического присоединения) к сетям инженерно-технического обеспечения: «Строительство КЛ 0,4 кВ от РУ 0,4 кВ ТП-1784, установка оборудования учета э/э в РУ 0,4 кВ ТП-1784; Реконструкция ТП-1784 (замена трансформатора) для электроснабжения здания магазина по адресу: Пермский край, г. Пермь, ул. Ветлужская, з/у 3 (кад. номер зем. участка 59:01:1713471:242)»

(наименование объекта, местоположение границ которого описано (далее - объект))

Раздел 1

Сведения об объекте


№ п/п	Характеристики объекта	Описание характеристик
1	2	3
1.	Местоположение объекта	Пермский край, г.о Пермский, город Пермь
2.	Площадь объекта +/- величина погрешности определения площади (Р +/- Дельта Р)	176 +/- 5 м ²
3.	Иные характеристики объекта	ПАО «Россети Урал». Почтовый адрес: Россия, 620026, Свердловская область, г. Екатеринбург, ул. Мамина – Сибиряка, д. 140. Адрес электронной почты: re-pges@rosseti-ural.ru. Публичный сервитут для использования в целях подключения (технологического присоединения) к сетям инженерно-технического обеспечения: «Строительство КЛ 0,4 кВ от РУ 0,4 кВ ТП-1784, установка оборудования учета э/э в РУ 0,4 кВ ТП-1784; Реконструкция ТП-1784 (замена трансформатора) для электроснабжения здания магазина по адресу: Пермский край, г. Пермь, ул. Ветлужская, з/у 3 (кад. номер зем. участка 59:01:1713471:242)». Срок установления сервитута - 49 лет.

Раздел 2					
Сведения о местоположении границ объекта					
1. Система координат МСК-59, зона 2					
2. Сведения о характерных точках границ объекта					
Обозначение характерных точек границ	Координаты, м		Метод определения координат характерной точки	Средняя квадратическая погрешность положения характерной точки (Mt), м	Описание обозначения точки на местности (при наличии)
	X	Y			
1	2	3	4	5	6
1	521315.24	2224300.51	Метод спутниковых геодезических измерений (определений)	0.10	-
2	521314.99	2224303.24	Метод спутниковых геодезических измерений (определений)	0.10	-
3	521306.68	2224301.65	Метод спутниковых геодезических измерений (определений)	0.10	-
4	521308.26	2224297.75	Метод спутниковых геодезических измерений (определений)	0.10	-
1	521315.24	2224300.51	Метод спутниковых геодезических измерений (определений)	0.10	-
5	521253.03	2224472.43	Метод спутниковых геодезических измерений (определений)	0.10	-
6	521254.93	2224472.87	Метод спутниковых геодезических измерений (определений)	0.10	-
7	521254.38	2224474.89	Метод спутниковых геодезических измерений (определений)	0.10	-
8	521252.67	2224474.58	Метод спутниковых геодезических измерений (определений)	0.10	-
9	521248.61	2224499.55	Метод спутниковых геодезических измерений (определений)	0.10	-
10	521245.95	2224511.47	Метод спутниковых геодезических измерений (определений)	0.10	-

2. Сведения о характерных точках границ объекта					
Обозначение характерных точек границ	Координаты, м		Метод определения координат характерной точки	Средняя квадратическая погрешность положения характерной точки (Mt), м	Описание обозначения точки на местности (при наличии)
	X	Y			
1	2	3	4	5	6
11	521245.24	2224514.63	Метод спутниковых геодезических измерений (определений)	0.10	-
12	521241.34	2224513.84	Метод спутниковых геодезических измерений (определений)	0.10	-
13	521250.91	2224471.93	Метод спутниковых геодезических измерений (определений)	0.10	-
5	521253.03	2224472.43	Метод спутниковых геодезических измерений (определений)	0.10	-
3. Сведения о характерных точках части (частей) границы объекта					
Обозначение характерных точек части границы	Координаты, м		Метод определения координат характерной точки	Средняя квадратическая погрешность положения характерной точки (Mt), м	Описание обозначения точки на местности (при наличии)
	X	Y			
1	2	3	4	5	6
-	-	-	-	-	-

Раздел 3							
Сведения о местоположении измененных (уточненных) границ объекта							
1. Система координат -							
2. Сведения о характерных точках границ объекта							
Обозначение характерных точек границ	Существующие координаты, м		Измененные (уточненные) координаты, м		Метод определения координат характерной точки	Средняя квадратическая погрешность положения характерной точки (Mt), м	Описание обозначения точки на местности (при наличии)
	X	Y	X	Y			
1	2	3	4	5	6	7	8
-	-	-	-	-	-	-	
3. Сведения о характерных точках части (частей) границы объекта							
Обозначение характерных точек части границы	Существующие координаты, м		Измененные (уточненные) координаты, м		Метод определения координат характерной точки	Средняя квадратическая погрешность положения характерной точки (Mt), м	Описание обозначения точки на местности (при наличии)
	X	Y	X	Y			
1	2	3	4	5	6	7	8
-	-	-	-	-	-	-	

Схема расположения границ публичного сервитута

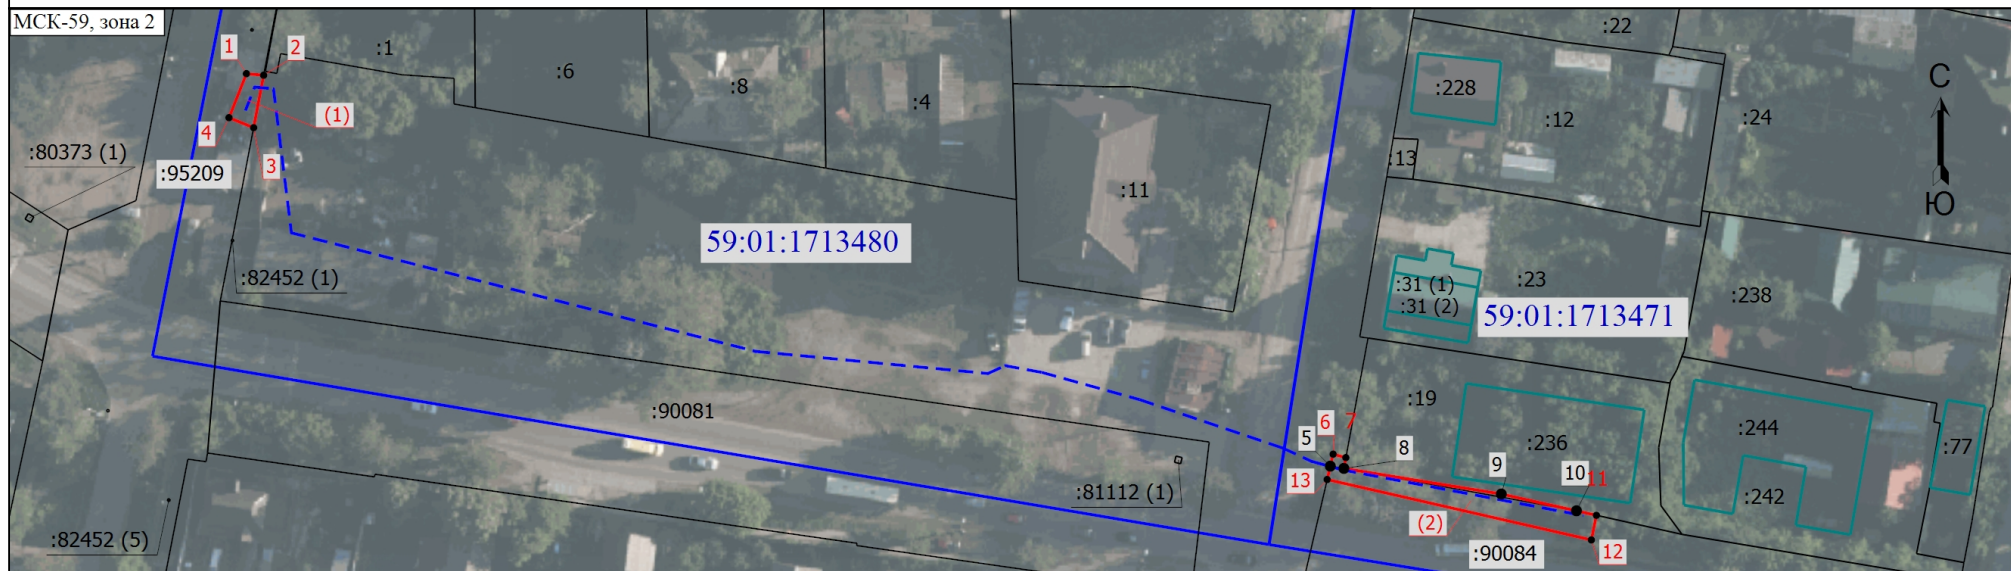

Масштаб 1:1200

Условные обозначения

- - Характерная точка границы, сведения о которой позволяют однозначно определить ее положение на местности
- 29 - Обозначение характерной точки, местоположение которой не изменилось или было уточнено
- 1 - Обозначение новой характерной точки
- :242 - Кадастровый номер земельного участка
- - Часть границы, сведения ЕГРН о которой позволяют однозначно определить ее положение на местности
- - Граница публичного сервитута
- - Граница кадастрового квартала
- - - Проектируемый объект
- 59:01:1713471 - Номер кадастрового квартала

УТВЕРЖДЕНО
РАСПОРЯЖЕНИЕМ НАЧАЛЬНИКА
ДЕПАРТАМЕНТА ЗЕМЕЛЬНЫХ
ОТНОШЕНИЙ АДМИНИСТРАЦИИ
ГОРОДА ПЕРМИ

20.10.2025 21-01-03-8161

Подпись _____

Гендальцева



Дата " 12 " сентября 2025 г.

Место для оттиска печати (при наличии) лица, составившего описание местоположения границ объекта