



АДМИНИСТРАЦИЯ ГОРОДА ПЕРМИ  
НАЧАЛЬНИК ДЕПАРТАМЕНТА  
ЗЕМЕЛЬНЫХ ОТНОШЕНИЙ  
РАСПОРЯЖЕНИЕ

04.05.2026

№ 21-01-03-2848

**Об установлении публичного сервитута в отдельных целях**

На основании статей 39.37, 39.43 Земельного кодекса Российской Федерации, статьи 3.6 Федерального закона от 25 октября 2001 г. № 137-ФЗ «О введении в действие Земельного кодекса Российской Федерации», Положения о департаменте земельных отношений администрации города Перми, утвержденного решением Пермской городской Думы от 24 февраля 2015 г. № 39, ходатайства ПАО «Россети Урал» об установлении публичного сервитута от 07 апреля 2026 г. № 7166806157 (от 08 апреля 2026 г. № 21-01-06-2745):

1. Установить публичный сервитут в отдельных целях в отношении земельных участков с кадастровыми номерами:

59:01:4410004:19, местоположение: край Пермский, г. Пермь, р-н Ленинский, ул. Куйбышева, 1;

59:01:4410004:1115, местоположение: Пермский край, г. Пермь, Ленинский район, ул. Куйбышева, 1а, на срок 49 лет для использования в целях размещения (эксплуатации) объекта электросетевого хозяйства «КЛ-0,4кВ РП-14 ж/д Куйбышева,1», который в соответствии с актом приемки законченного строительством объекта приемочной комиссией от 22 августа 2017 г. № 2061, информационной справкой от 25 марта 2026 г. № 6006 принят в эксплуатацию и числится на балансе ПАО «Россети Урал».

2. Утвердить границы публичного сервитута в отдельных целях согласно приложению к настоящему распоряжению (схема расположения границ публичного сервитута (условный номер 3:15ПС)).

3. Плата за публичный сервитут в отдельных целях не устанавливается.

4. Порядок установления зон с особыми условиями использования территорий и содержание ограничений прав на земельные участки в границах таких зон установлены постановлением Правительства Российской Федерации от 24 февраля 2009 г. № 160 «О порядке установления охранных зон объектов электросетевого хозяйства и особых условий использования земельных участков, расположенных в границах таких зон».

5. ПАО «Россети Урал» (ИНН 6671163413) обязано привести земельные участки в состояние, пригодное для их использования в соответствии с разрешенным использованием, в срок не позднее, чем 3 месяца после завершения эксплуатации инженерного сооружения, для размещения которого был установлен публичный сервитут.

6. Отделу информационно-организационной работы департамента земельных отношений администрации города Перми в течение 2 рабочих дней со дня подписания настоящего распоряжения направить:

6.1. в информационно-аналитическое управление администрации города Перми для обеспечения размещения в течение 5 рабочих дней со дня подписания распоряжения на официальном сайте муниципального образования город Пермь информационно-телекоммуникационной сети Интернет;

6.2. в ПАО «Россети Урал» (ИНН 6671163413).

7. Отделу по формированию земельных участков и установлению сервитутов департамента земельных отношений администрации города Перми обеспечить направление настоящего распоряжения со дня подписания в орган, осуществляющий государственный кадастровый учет и государственную регистрацию прав в течение 5 рабочих дней.

8. Настоящее распоряжение вступает в силу со дня подписания.

9. Контроль за исполнением настоящего распоряжения возложить на заместителя начальника департамента земельных отношений администрации города Перми Шафранову Е.П.

Ю.К.Жданова

**ГРАФИЧЕСКОЕ ОПИСАНИЕ**  
местоположения границ публичного сервитута

«КЛ-0,4кВ РП-14 ж/д Куйбышева,1»  
(наименование объекта, местоположение границ которого описано (далее - объект))

**Раздел 1**

Сведения об объекте		
№ п/п	Характеристики объекта	Описание характеристик
1	2	3
1	Местоположение объекта	Пермский край, городской округ Пермский, город Пермь
2	Площадь объекта +/- величина погрешности определения площади (Р+/- Дельта Р)	20 кв.м ± 0.89 кв.м
3	Иные характеристики объекта	Публичный сервитут устанавливается в целях эксплуатации объекта электросетевого хозяйства «КЛ-0,4кВ РП-14 ж/д Куйбышева,1» (ст. 3.6 Федерального закона от 25.10.2001 № 137-ФЗ «О введении в действие Земельного кодекса Российской Федерации»); Срок установления публичного сервитута - сорок девять лет (согласно п.1 ст. 39.45 ЗК РФ).

**Раздел 2**

Сведения о местоположении границ объекта					
1. Система координат <u>МСК-59, зона 2</u>					
2. Сведения о характерных точках границ объекта					
Обозначение характерных точек границ	Координаты, м		Метод определения координат характерной точки	Средняя квадратическая погрешность положения характерной точки (M <sub>t</sub> ), м	Описание обозначения точки на местности (при наличии)
	X	Y			
1	2	3	4	5	6
1	518394.52	2231163.34	Метод спутниковых геодезических измерений (определений)	0.10	–
2	518396.04	2231167.68	Метод спутниковых геодезических измерений (определений)	0.10	–
3	518396.68	2231167.46	Метод спутниковых геодезических измерений (определений)	0.10	–
4	518394.22	2231168.71	Метод спутниковых геодезических измерений (определений)	0.10	–
5	518393.73	2231169.24	Метод спутниковых геодезических измерений (определений)	0.10	–
6	518393.01	2231169.31	Метод спутниковых геодезических измерений	0.10	–

			(определений)		
7	518392.33	2231168.63	Метод спутниковых геодезических измерений (определений)	0.10	–
8	518392.36	2231167.71	Метод спутниковых геодезических измерений (определений)	0.10	–
9	518391.59	2231167.94	Метод спутниковых геодезических измерений (определений)	0.10	–
10	518390.90	2231167.74	Метод спутниковых геодезических измерений (определений)	0.10	–
11	518390.55	2231166.63	Метод спутниковых геодезических измерений (определений)	0.10	–
12	518391.25	2231165.98	Метод спутниковых геодезических измерений (определений)	0.10	–
13	518391.16	2231165.27	Метод спутниковых геодезических измерений (определений)	0.10	–
14	518391.57	2231164.68	Метод спутниковых геодезических измерений (определений)	0.10	–
1	518394.52	2231163.34	Метод спутниковых геодезических измерений (определений)	0.10	–

3. Сведения о характерных точках части (частей) границы объекта


Обозначение характерных точек части границы	Координаты, м		Метод определения координат характерной точки	Средняя квадратическая погрешность положения характерной точки ( $M_t$ ), м	Описание обозначения точки на местности (при наличии)
	X	Y			
1	2	3	4	5	6
–	–	–	–	–	–

**Схема расположения границ публичного сервитута  
для эксплуатации объекта электросетевого хозяйства  
КЛ-0,4кВ РП-14 ж/д Куйбышева,1  
(наименование объекта)**

УТВЕРЖДЕНО  
РАСПОРЯЖЕНИЕМ НАЧАЛЬНИКА  
ДЕПАРТАМЕНТА ЗЕМЕЛЬНЫХ  
ОТНОШЕНИЙ АДМИНИСТРАЦИИ  
ГОРОДА ПЕРМИ

04.05.2026

21-01-03-28/8

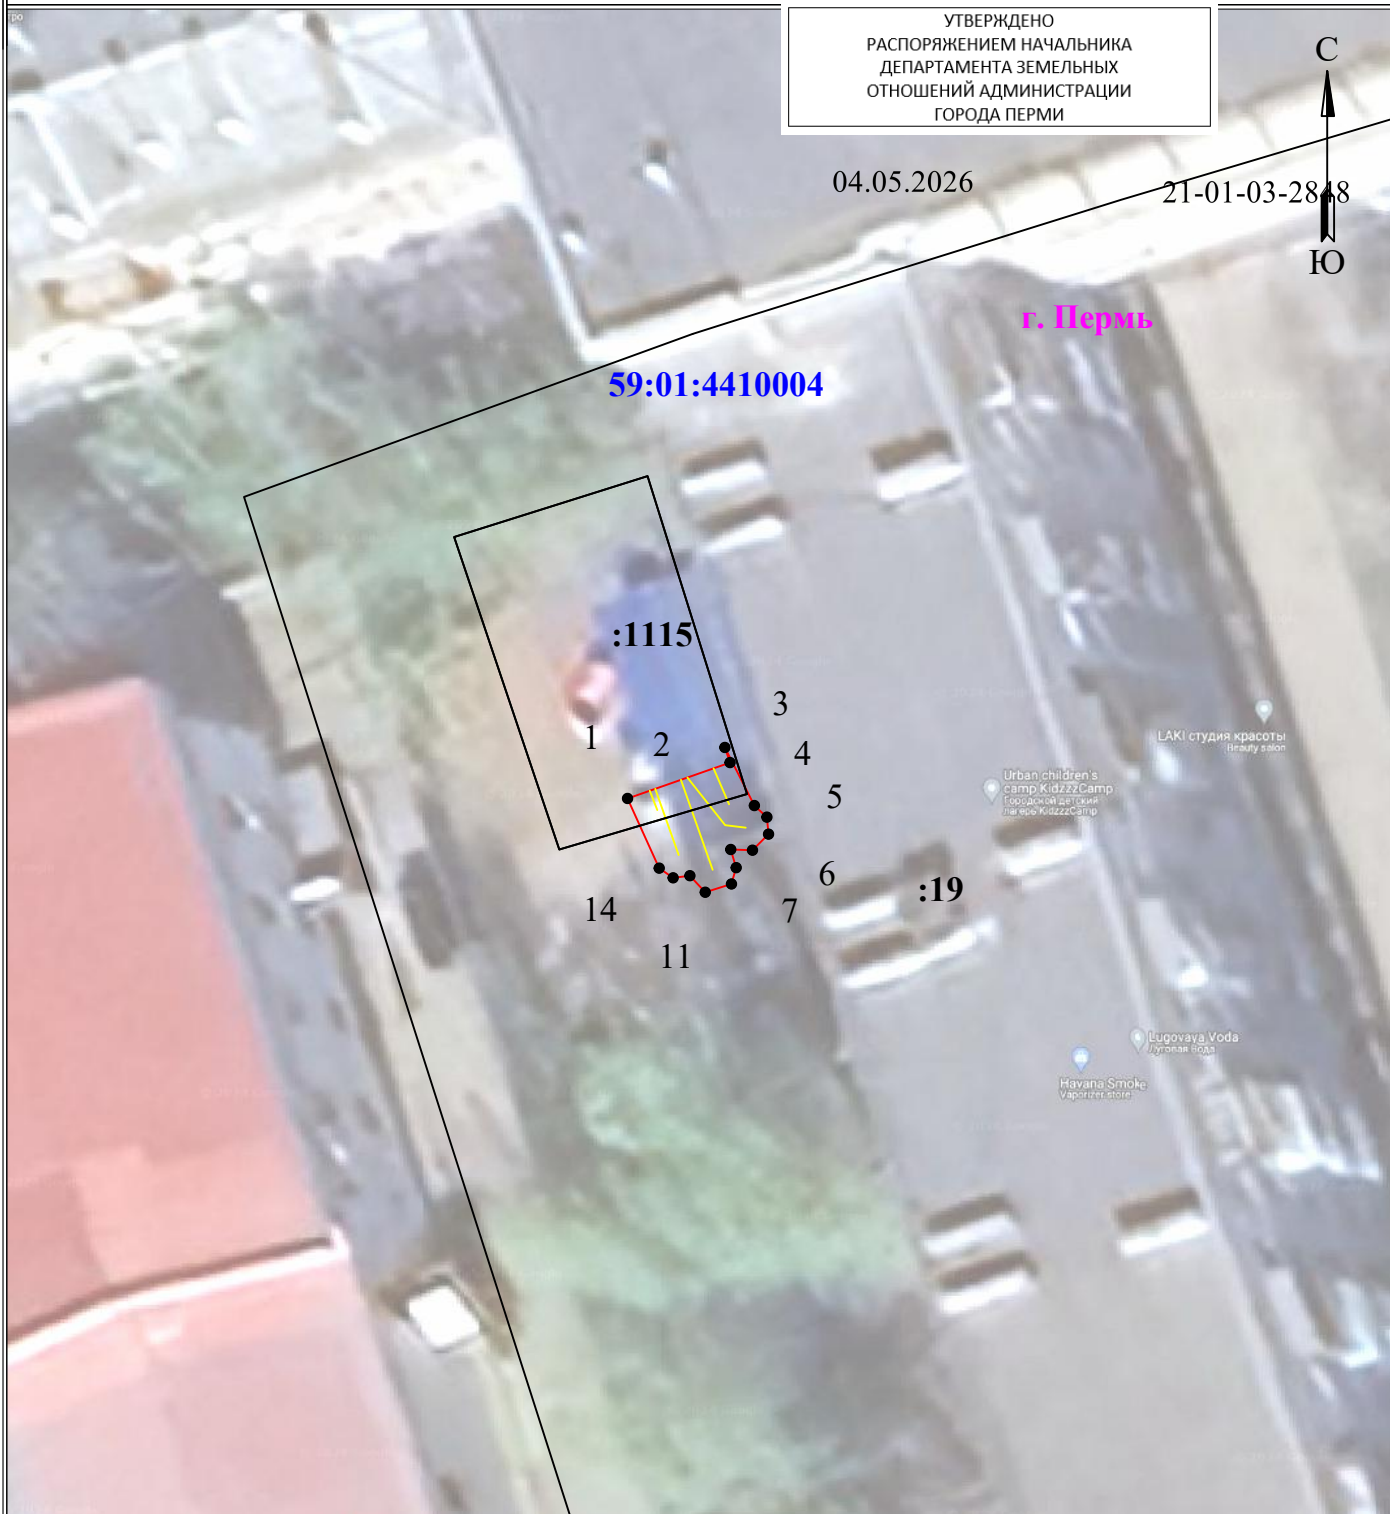

:19

Масштаб 1:300

**Используемые условные знаки и обозначения:**

- 1 - обозначение характерной точки границы устанавливаемого публичного сервитута
- - границы земельных участков, попадающих в зону публичного сервитута
- - граница кадастрового квартала
- 59:01:2010331 - номер кадастрового квартала
- :123 - кадастровый номер земельного участка

- г. Пермь
- 
-