



АДМИНИСТРАЦИЯ ГОРОДА ПЕРМИ
НАЧАЛЬНИК ДЕПАРТАМЕНТА
ЗЕМЕЛЬНЫХ ОТНОШЕНИЙ
РАСПОРЯЖЕНИЕ

10.08.2026

№ 21-01-03-5618

Об установлении публичного сервитута в отдельных целях

На основании статей 39.37, 39.43 Земельного кодекса Российской Федерации, Положения о департаменте земельных отношений администрации города Перми, утвержденного решением Пермской городской Думы от 24 февраля 2015 г. № 39, муниципального контракта от 17 марта 2025 г. № 5, ходатайства МКУ «УТЗ» об установлении публичного сервитута от 14 июля 2026 г. № 7695928864 (№ 21-01-06-5692):

1. Установить публичный сервитут в отдельных целях в отношении земельных участков с кадастровыми номерами:

59:01:4311090:8, местоположение которого установлено относительно ориентира, расположенного за пределами участка. Почтовый адрес ориентира: край Пермский, г. Пермь, р-н Мотовилихинский, ул. Чехова, 6;

59:01:4311090:9, местоположение: Пермский край, г. Пермь, р-н Мотовилихинский, ул. Чехова, 4;

59:01:4311090:21, местоположение которого установлено относительно ориентира, расположенного за пределами участка. Почтовый адрес ориентира: край Пермский, г. Пермь, р-н Мотовилихинский, ул. Хрустальная, 17;

59:01:4311090:22, местоположение которого установлено относительно ориентира, расположенного за пределами участка. Почтовый адрес ориентира: край Пермский, г. Пермь, р-н Мотовилихинский, ул. Чехова, 8;

59:01:4311090:25, местоположение которого установлено относительно ориентира, расположенного за пределами участка. Почтовый адрес ориентира: край Пермский, г. Пермь, р-н Мотовилихинский, ул. Чехова, 2, на срок 10 лет для использования в целях размещения объекта: Строительство ливневой канализации и локально-очистных сооружений по объекту: «Строительство противооползневого сооружения в районе жилых домов по ул. КИМ, 5,7, ул. Ивановской, 19 и ул. Чехова, 2,4,6,8,10».

2. Утвердить границы публичного сервитута в отдельных целях согласно приложению к настоящему распоряжению (схема расположения границ публичного сервитута (условный номер 1090:36ПС)).

3. МКУ «УТЗ» (ИНН 5902293058) обязано привести земельные участки в состояние, пригодное для их использования в соответствии с разрешенным использованием, в срок не позднее, чем 3 месяца после завершения

строительства инженерного сооружения, для размещения которого был установлен сервитут.

4. Отделу информационно-организационной работы департамента земельных отношений администрации города Перми обеспечить направление копии настоящего распоряжения в течение 2 рабочих дней со дня его подписания:

4.1. в информационно-аналитическое управление администрации города Перми для обеспечения размещения в течение 5 рабочих дней со дня подписания распоряжения на официальном сайте муниципального образования город Пермь в информационно-телекоммуникационной сети Интернет;

4.2. в МКУ «УТЗ» (ИНН 5902293058).

5. Отделу по формированию земельных участков и установлению сервитутов департамента земельных отношений администрации города Перми обеспечить направление настоящего распоряжения в течение 5 рабочих дней со дня подписания в орган, осуществляющий государственный кадастровый учет и государственную регистрацию прав.

6. Настоящее распоряжение вступает в силу со дня подписания.

7. Контроль за исполнением настоящего распоряжения возложить на заместителя начальника департамента земельных отношений администрации города Перми Шафранову Е.П.

Документ подписан электронной подписью

Сертификат: 255700F372C325F45F9DD5B4523E0AC8

Владелец: Жданова Юлия Константиновна

Действителен: с 04.05.2026 по 28.07.2027

Ю.К. Жданова

ГРАФИЧЕСКОЕ ОПИСАНИЕ
местоположения границ населенных пунктов, территориальных зон, особо охраняемых
природных территорий, зон с особыми условиями использования территории
Строительство ливневой канализации и локально-очистных сооружений по объекту: "Строительство
противопожарного сооружения в районе жилых домов по ул. КИМ, 5,7,
ул.Ивановской, 19 и ул. Чехова,2,4,6,8,10"
(наименование объекта, местоположение границ которого описано (далее - объект))

Раздел 1

Сведения об объекте		
№ п/п	Характеристики объекта	Описание характеристик
1	2	3
1	Местоположение объекта	Пермский край, Пермский г.о., Пермь г
2	Площадь объекта ± величина погрешности определения площади ($P \pm \Delta P$), м²	2474 ± 17
3	Иные характеристики объекта	1. Цель установления публичного сервитута: строительство ливневой канализации и локально-очистных сооружений по объекту: "Строительство противопожарного сооружения в районе жилых домов по ул. КИМ, 5,7, ул.Ивановской, 19 и ул.Чехова,2,4,6,8,10" 2. Срок публичного сервитута: Продолжительность: 10 лет 3. Описание иной цели: для строительства ливневой канализации и локально-очистных сооружений

Раздел 2

Сведения о местоположении границ объекта					
1. Система координат МСК-59, зона 2					
2. Сведения о характерных точках границ объекта					
Обозначение характерных точек границ	Координаты, м		Метод определения координат характерной точки	Средняя квадратическая погрешность положения характерной точки (Mt), м	Описание обозначения точки на местности (при наличии)
	X	Y			
1	2	3	4	5	6
-	-	-	-	-	-
3. Сведения о характерных точках части (частей) границы объекта					
Обозначение характерных точек части границы	Координаты, м		Метод определения координат характерной точки	Средняя квадратическая погрешность положения характерной точки (Mt), м	Описание обозначения точки на местности (при наличии)
	X	Y			
1	2	3	4	5	6
Часть № 1					
1	519825.57	2236068.87	Метод спутниковых геодезических измерений (определений)	0.1	-
2	519785.43	2236051.92	Метод спутниковых геодезических измерений (определений)	0.1	-
3	519754.38	2236031.47	Метод спутниковых геодезических измерений (определений)	0.1	-

3. Сведения о характерных точках части (частей) границы объекта					
Обозначение характерных точек части границы	Координаты, м		Метод определения координат характерной точки	Средняя квадратическая погрешность положения характерной точки (Mt), м	Описание обозначения точки на местности (при наличии)
	X	Y			
4	519681.08	2235983.19	Метод спутниковых геодезических измерений (определений)	0.1	-
5	519605.72	2235933.55	Метод спутниковых геодезических измерений (определений)	0.1	-
6	519528.32	2235882.57	Метод спутниковых геодезических измерений (определений)	0.1	-
7	519544.80	2235866.74	Метод спутниковых геодезических измерений (определений)	0.1	-
8	519546.45	2235868.07	Метод спутниковых геодезических измерений (определений)	0.1	-
9	519539.29	2235878.84	Метод спутниковых геодезических измерений (определений)	0.1	-
10	519539.20	2235879.88	Метод спутниковых геодезических измерений (определений)	0.1	-
11	519540.84	2235888.39	Метод спутниковых геодезических измерений (определений)	0.1	-
12	519582.95	2235914.28	Метод спутниковых геодезических измерений (определений)	0.1	-
13	519585.91	2235909.88	Метод спутниковых геодезических измерений (определений)	0.1	-
14	519593.47	2235914.91	Метод спутниковых геодезических измерений (определений)	0.1	-
15	519598.08	2235908.09	Метод спутниковых геодезических измерений (определений)	0.1	-
16	519602.06	2235910.77	Метод спутниковых геодезических измерений (определений)	0.1	-
17	519606.03	2235913.47	Метод спутниковых геодезических измерений (определений)	0.1	-
18	519608.73	2235915.30	Метод спутниковых	0.1	-

3. Сведения о характерных точках части (частей) границы объекта					
Обозначение характерных точек части границы	Координаты, м		Метод определения координат характерной точки	Средняя квадратическая погрешность положения характерной точки (Mt), м	Описание обозначения точки на местности (при наличии)
	X	Y			
			геодезических измерений (определений)		
19	519606.13	2235919.16	Метод спутниковых геодезических измерений (определений)	0.1	-
20	519612.50	2235923.40	Метод спутниковых геодезических измерений (определений)	0.1	-
21	519625.77	2235932.23	Метод спутниковых геодезических измерений (определений)	0.1	-
22	519620.87	2235939.77	Метод спутниковых геодезических измерений (определений)	0.1	-
23	519632.14	2235947.77	Метод спутниковых геодезических измерений (определений)	0.1	-
24	519680.55	2235980.49	Метод спутниковых геодезических измерений (определений)	0.1	-
25	519682.41	2235974.41	Метод спутниковых геодезических измерений (определений)	0.1	-
26	519679.71	2235972.64	Метод спутниковых геодезических измерений (определений)	0.1	-
27	519683.04	2235967.65	Метод спутниковых геодезических измерений (определений)	0.1	-
28	519688.88	2235971.52	Метод спутниковых геодезических измерений (определений)	0.1	-
29	519689.05	2235971.63	Метод спутниковых геодезических измерений (определений)	0.1	-
30	519690.16	2235972.56	Метод спутниковых геодезических измерений (определений)	0.1	-
31	519694.43	2235979.22	Метод спутниковых геодезических измерений (определений)	0.1	-
32	519689.38	2235982.47	Метод спутниковых геодезических	0.1	-

3. Сведения о характерных точках части (частей) границы объекта					
Обозначение характерных точек части границы	Координаты, м		Метод определения координат характерной точки	Средняя квадратическая погрешность положения характерной точки (Mt), м	Описание обозначения точки на местности (при наличии)
	X	Y			
			измерений (определений)		
33	519688.12	2235980.51	Метод спутниковых геодезических измерений (определений)	0.1	-
34	519686.64	2235984.73	Метод спутниковых геодезических измерений (определений)	0.1	-
35	519712.06	2236003.51	Метод спутниковых геодезических измерений (определений)	0.1	-
36	519745.00	2236023.04	Метод спутниковых геодезических измерений (определений)	0.1	-
37	519748.23	2236017.14	Метод спутниковых геодезических измерений (определений)	0.1	-
38	519750.44	2236018.60	Метод спутниковых геодезических измерений (определений)	0.1	-
39	519751.49	2236017.00	Метод спутниковых геодезических измерений (определений)	0.1	-
40	519760.55	2236022.36	Метод спутниковых геодезических измерений (определений)	0.1	-
41	519760.70	2236022.45	Метод спутниковых геодезических измерений (определений)	0.1	-
42	519764.92	2236015.90	Метод спутниковых геодезических измерений (определений)	0.1	-
43	519766.03	2236014.28	Метод спутниковых геодезических измерений (определений)	0.1	-
44	519772.20	2236018.59	Метод спутниковых геодезических измерений (определений)	0.1	-
45	519781.53	2236024.77	Метод спутниковых геодезических измерений (определений)	0.1	-
46	519771.55	2236039.85	Метод спутниковых геодезических измерений	0.1	-


3. Сведения о характерных точках части (частей) границы объекта					
Обозначение характерных точек части границы	Координаты, м		Метод определения координат характерной точки	Средняя квадратическая погрешность положения характерной точки (Mt), м	Описание обозначения точки на местности (при наличии)
	X	Y			
			(определений)		
47	519785.77	2236049.86	Метод спутниковых геодезических измерений (определений)	0.1	-
48	519826.90	2236066.82	Метод спутниковых геодезических измерений (определений)	0.1	-
49	519826.27	2236067.77	Метод спутниковых геодезических измерений (определений)	0.1	-
1	519825.57	2236068.87	Метод спутниковых геодезических измерений (определений)	0.1	-
Часть N 2					
50	519522.68	2235876.00	Метод спутниковых геодезических измерений (определений)	0.1	-
51	519521.90	2235878.34	Метод спутниковых геодезических измерений (определений)	0.1	-
52	519480.76	2235851.25	Метод спутниковых геодезических измерений (определений)	0.1	-
53	519474.45	2235829.14	Метод спутниковых геодезических измерений (определений)	0.1	-
54	519474.38	2235826.59	Метод спутниковых геодезических измерений (определений)	0.1	-
55	519486.14	2235829.09	Метод спутниковых геодезических измерений (определений)	0.1	-
56	519483.82	2235842.55	Метод спутниковых геодезических измерений (определений)	0.1	-
57	519505.96	2235846.36	Метод спутниковых геодезических измерений (определений)	0.1	-
58	519503.37	2235861.43	Метод спутниковых геодезических измерений (определений)	0.1	-
50	519522.68	2235876.00	Метод спутниковых геодезических	0.1	-

3. Сведения о характерных точках части (частей) границы объекта					
Обозначение характерных точек части границы	Координаты, м		Метод определения координат характерной точки	Средняя квадратическая погрешность положения характерной точки (Mt), м	Описание обозначения точки на местности (при наличии)
	X	Y			
			измерений (определений)		

Раздел 3

Сведения о местоположении измененных (уточненных) границ объекта							
1. Система координат МСК-59, зона 2							
2. Сведения о характерных точках границ объекта							
Обозначение характерных точек границ	Существующие координаты, м		Измененные (уточненные) координаты, м		Метод определения координат характерной точки	Средняя квадратическая погрешность положения характерной точки (Mt), м	Описание обозначения точки на местности (при наличии)
	X	Y	X	Y			
1	2	3	4	5	6	7	8
-	-	-	-	-	-	-	-
3. Сведения о характерных точках части (частей) границы объекта							
Обозначение характерных точек части границы	Существующие координаты, м		Измененные (уточненные) координаты, м		Метод определения координат характерной точки	Средняя квадратическая погрешность положения характерной точки (Mt), м	Описание обозначения точки на местности (при наличии)
	X	Y	X	Y			
1	2	3	4	5	6	7	8
-	-	-	-	-	-	-	-

План границ объекта

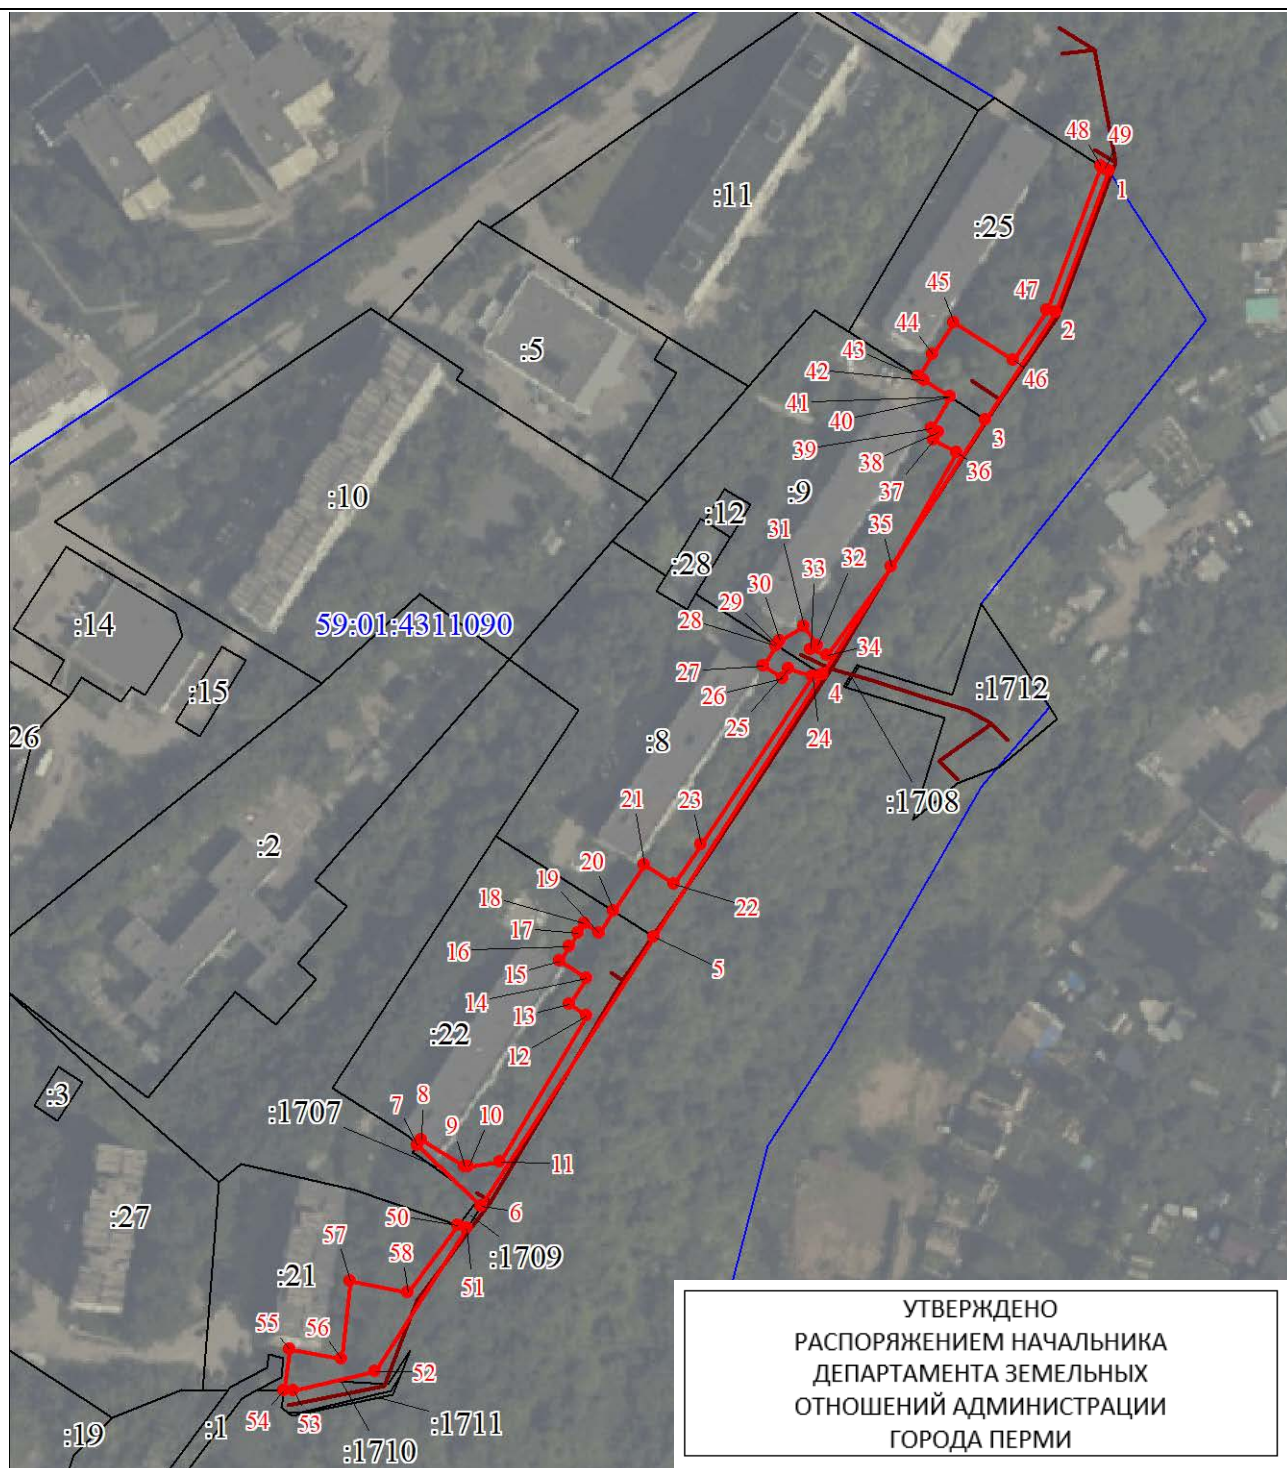

Масштаб 1:2000

10.08.2026

21-01-03-5618

Используемые условные знаки и обозначения:

- | | |
|--|--|
| | Характерная точка границы объекта |
| | Надписи номеров характерных точек границы объекта |
| | Образующая граница объекта |
| | Часть границы, сведения ЕГРН о которой позволяют однозначно определить ее положение на местности |
| | Надписи кадастрового номера земельного участка |
| | Сеть ливневой канализации |
| | Обозначение кадастрового квартала |

59:01:4311090

Текстовое описание местоположения границ объекта		
Прохождение границы		Описание прохождения границы
от точки	до точки	
1	2	3
-	-	-