



АДМИНИСТРАЦИЯ ГОРОДА ПЕРМИ
НАЧАЛЬНИК ДЕПАРТАМЕНТА
ЗЕМЕЛЬНЫХ ОТНОШЕНИЙ
РАСПОРЯЖЕНИЕ

17.08.2026

№ 21-01-03-5772

Об установлении публичного сервитута в отдельных целях

На основании статей 39.37, 39.43 Земельного кодекса Российской Федерации, статьи 3.6 Федерального закона от 25 октября 2001 г. № 137-ФЗ «О введении в действие Земельного кодекса Российской Федерации», Положения о департаменте земельных отношений администрации города Перми, утвержденного решением Пермской городской Думы от 24 февраля 2015 г. № 39, соглашения о компенсации от 25 сентября 2025 г. № ПЭ/ПГЭС/ГрП003/419/2025, договора на прокладку и эксплуатацию инженерных коммуникаций в границах полосы отвода автомобильных дорог от 07 июля 2026 г. № 154, ходатайства ПАО «Россети Урал» об установлении публичного сервитута от 22 июля 2026 г. № 7743205447 (№ 21-01-06-5928):

1. Установить публичный сервитут в отдельных целях в отношении земель, государственная собственность на которые не разграничена, и земельных участков, поименованных в перечне, согласно приложению к настоящему распоряжению, на срок 49 лет для использования в целях размещения объекта электросетевого хозяйства «Реконструкция (вынос) участка ВЛ 0,4 кВ от ТП-4491 в связи с застройкой участков по адресу: Пермский край, г. Пермь, ул. Вильямса (переустройство сетей)», который в соответствии со справкой об идентичности наименований объектов от 07 мая 2026 г. № 134, справкой о балансовой принадлежности от 07 мая 2026 г. № 135 принят в эксплуатацию и числится на балансе ПАО «Россети Урал».

2. Утвердить границы публичного сервитута в отдельных целях согласно приложению к настоящему распоряжению (схема расположения границ публичного сервитута (условный номер 2562:44ПС)).

3. Плата за публичный сервитут в отдельных целях не устанавливается.

4. Порядок установления зон с особыми условиями использования территорий и содержание ограничений прав на земельные участки в границах таких зон установлены постановлением Правительства Российской Федерации от 24 февраля 2009 г. № 160 «О порядке установления охранных зон объектов электросетевого хозяйства и особых условий использования земельных участков, расположенных в границах таких зон».

5. ПАО «Россети Урал» (ИНН 6671163413) обязано привести земли, государственная собственность на которые не разграничена, и земельные участки в состояние, пригодное для их использования в соответствии с разрешенным

использованием, в срок не позднее, чем 3 месяца после завершения реконструкции инженерного сооружения, для размещения которого был установлен сервитут.

6. Отделу информационно-организационной работы департамента земельных отношений администрации города Перми обеспечить направление копии настоящего распоряжения в течение 2 рабочих дней со дня его подписания:

6.1. в информационно-аналитическое управление администрации города Перми для обеспечения размещения в течение 5 рабочих дней со дня подписания распоряжения на официальном сайте муниципального образования город Пермь в информационно-телекоммуникационной сети Интернет;

6.2. в ПАО «Россети Урал» (ИНН 6671163413).

7. Отделу по формированию земельных участков и установлению сервитутов департамента земельных отношений администрации города Перми обеспечить направление настоящего распоряжения в течение 5 рабочих дней со дня подписания в орган, осуществляющий государственный кадастровый учет и государственную регистрацию прав.

8. Настоящее распоряжение вступает в силу со дня подписания.

9. Контроль за исполнением настоящего распоряжения возложить на заместителя начальника департамента земельных отношений администрации города Перми Шафранову Е.П.

И.о.начальника департамента
земельных отношений
администрации города Перми

Документ подписан электронной подписью

Сертификат: 00A61B95912A07901AE8575CECAEBBC734

Владелец: Санникова Надежда Михайловна

Действителен: с 29.10.2025 по 22.01.2027

Н.М. Санникова

УТВЕРЖДЕН

распоряжением начальника департамента
земельных отношений
администрации г. Перми
«Об установлении публичного сервитута
в отдельных целях»
от 17.08.2026 № 21-01-03-5772

ГРАФИК

**проведения работ при осуществлении деятельности, для обеспечения которой
устанавливается публичный сервитут в отдельных целях**

В отношении земель, государственная собственность на которые не разграничена, и (или) земельного(ых) участка(ов), находящегося(ихся) в муниципальной собственности или государственная собственность на который(ые) не разграничена, и не обремененных правами третьих лиц, установить свободный график проведения работ при осуществлении деятельности, для обеспечения которой устанавливается публичный сервитут в отдельных целях, завершить работы не позднее окончания срока публичного сервитута, установленного пунктом 1 настоящего распоряжения.

Приложение
к распоряжению начальника
департамента земельных отношений
администрации г. Перми
«Об установлении публичного
сервитута в отдельных целях»
от 17.08.2026 № 21-01-03-5772

Перечень земельных участков.

№	Кадастровый номер	Местоположение/Расположено по адресу
1.	59:01:2910256:6 входит в состав единого землепользования 59:01:2910256:1	Пермский край, город Пермь
2.	59:01:2910256:395	Пермский край, город Пермь
3.	59:01:2912535:305	Пермский край, город Пермь
4.	59:01:0000000:82046	Пермский край, город Пермь
5.	59:01:0000000:93458	Пермский край, город Пермь
6.	59:01:0000000:93454	Пермский край, город Пермь

ГРАФИЧЕСКОЕ ОПИСАНИЕ

местоположения границ населенных пунктов, территориальных зон, особо охраняемых природных территорий, зон с особыми условиями использования территории

Публичный сервитут в целях реконструкции и эксплуатации объекта:
«Реконструкция (вынос) участка ВЛ 0,4 кВ от ТП-4491 в связи с застройкой участков по адресу: Пермский край, г. Пермь, ул. Вильямса (кад. номера зем. участков 59:01:2912535:5, :315) (переустройство сетей)»

(наименование объекта, местоположение границ которого описано (далее - объект))

Раздел 1

Сведения об объекте

№ п/п	Характеристики объекта	Описание характеристик
1	2	3
1	Местоположение объекта	Пермский край, город Пермь
2	Площадь объекта +/- величина погрешности определения площади (Р +/- Дельта Р)	581 +/- 4 м ²
3	Иные характеристики объекта	-

Раздел 2					
Сведения о местоположении границ объекта					
1. Система координат МСК-59, зона 2					
2. Сведения о характерных точках границ объекта					
Обозначение характерных точек границ	Координаты, м		Метод определения координат характерной точки	Средняя квадратическая погрешность положения характерной точки (Mt), м	Описание обозначения точки на местности (при наличии)
	X	Y			
1	2	3	4	5	6
1	528481.06	2235916.73	Метод спутниковых геодезических измерений (определений)	0.10	Закрепление отсутствует
2	528480.95	2235920.84	Метод спутниковых геодезических измерений (определений)	0.10	Закрепление отсутствует
3	528463.79	2235920.87	Метод спутниковых геодезических измерений (определений)	0.10	Закрепление отсутствует
4	528463.66	2235927.76	Метод спутниковых геодезических измерений (определений)	0.10	Закрепление отсутствует
5	528459.36	2235928.85	Метод спутниковых геодезических измерений (определений)	0.10	Закрепление отсутствует
6	528457.72	2235929.26	Метод спутниковых геодезических измерений (определений)	0.10	Закрепление отсутствует
7	528457.50	2235949.21	Метод спутниковых геодезических измерений (определений)	0.10	Закрепление отсутствует
8	528454.68	2235958.60	Метод спутниковых геодезических измерений (определений)	0.10	Закрепление отсутствует
9	528453.47	2235966.33	Метод спутниковых геодезических измерений (определений)	0.10	Закрепление отсутствует
10	528452.72	2235966.09	Метод спутниковых геодезических измерений (определений)	0.10	Закрепление отсутствует
11	528452.46	2235967.43	Метод спутниковых геодезических измерений (определений)	0.10	Закрепление отсутствует

2. Сведения о характерных точках границ объекта					
Обозначение характерных точек границ	Координаты, м		Метод определения координат характерной точки	Средняя квадратическая погрешность положения характерной точки (Mt), м	Описание обозначения точки на местности (при наличии)
	X	Y			
1	2	3	4	5	6
12	528448.34	2235970.36	Метод спутниковых геодезических измерений (определений)	0.10	Закрепление отсутствует
13	528442.37	2236010.23	Метод спутниковых геодезических измерений (определений)	0.10	Закрепление отсутствует
14	528440.19	2236019.33	Метод спутниковых геодезических измерений (определений)	0.10	Закрепление отсутствует
15	528437.61	2236030.04	Метод спутниковых геодезических измерений (определений)	0.10	Закрепление отсутствует
16	528439.27	2236031.26	Метод спутниковых геодезических измерений (определений)	0.10	Закрепление отсутствует
17	528442.57	2236033.76	Метод спутниковых геодезических измерений (определений)	0.10	Закрепление отсутствует
18	528443.90	2236034.76	Метод спутниковых геодезических измерений (определений)	0.10	Закрепление отсутствует
19	528441.74	2236038.11	Метод спутниковых геодезических измерений (определений)	0.10	Закрепление отсутствует
20	528441.12	2236037.64	Метод спутниковых геодезических измерений (определений)	0.10	Закрепление отсутствует
21	528433.12	2236031.66	Метод спутниковых геодезических измерений (определений)	0.10	Закрепление отсутствует
22	528433.40	2236030.51	Метод спутниковых геодезических измерений (определений)	0.10	Закрепление отсутствует
23	528435.98	2236019.77	Метод спутниковых геодезических измерений (определений)	0.10	Закрепление отсутствует
24	528438.45	2236009.47	Метод спутниковых геодезических измерений (определений)	0.10	Закрепление отсутствует

2. Сведения о характерных точках границ объекта					
Обозначение характерных точек границ	Координаты, м		Метод определения координат характерной точки	Средняя квадратическая погрешность положения характерной точки (Mt), м	Описание обозначения точки на местности (при наличии)
	X	Y			
1	2	3	4	5	6
25	528444.64	2235968.10	Метод спутниковых геодезических измерений (определений)	0.10	Закрепление отсутствует
26	528449.66	2235964.51	Метод спутниковых геодезических измерений (определений)	0.10	Закрепление отсутствует
27	528450.75	2235957.79	Метод спутниковых геодезических измерений (определений)	0.10	Закрепление отсутствует
28	528453.83	2235948.45	Метод спутниковых геодезических измерений (определений)	0.10	Закрепление отсутствует
29	528454.36	2235930.76	Метод спутниковых геодезических измерений (определений)	0.10	Закрепление отсутствует
30	528455.56	2235925.67	Метод спутниковых геодезических измерений (определений)	0.10	Закрепление отсутствует
31	528459.72	2235924.63	Метод спутниковых геодезических измерений (определений)	0.10	Закрепление отсутствует
32	528459.85	2235916.89	Метод спутниковых геодезических измерений (определений)	0.10	Закрепление отсутствует
33	528462.60	2235916.87	Метод спутниковых геодезических измерений (определений)	0.10	Закрепление отсутствует
34	528479.02	2235916.78	Метод спутниковых геодезических измерений (определений)	0.10	Закрепление отсутствует
1	528481.06	2235916.73	Метод спутниковых геодезических измерений (определений)	0.10	Закрепление отсутствует

3. Сведения о характерных точках части (частей) границы объекта

Обозначение характерных точек части границы	Координаты, м		Метод определения координат характерной точки	Средняя квадратическая погрешность положения характерной точки (Mt), м	Описание обозначения точки на местности (при наличии)
	X	Y			
1	2	3	4	5	6
-	-	-	-	-	-


Раздел 3							
Сведения о местоположении измененных (уточненных) границ объекта							
1. Система координат -							
2. Сведения о характерных точках границ объекта							
Обозначение характерных точек границ	Существующие координаты, м		Измененные (уточненные) координаты, м		Метод определения координат характерной точки	Средняя квадратическая погрешность положения характерной точки (Mt), м	Описание обозначения точки на местности (при наличии)
	X	Y	X	Y			
1	2	3	4	5	6	7	8
-	-	-	-	-	-	-	
3. Сведения о характерных точках части (частей) границы объекта							
Обозначение характерных точек части границы	Существующие координаты, м		Измененные (уточненные) координаты, м		Метод определения координат характерной точки	Средняя квадратическая погрешность положения характерной точки (Mt), м	Описание обозначения точки на местности (при наличии)
	X	Y	X	Y			
1	2	3	4	5	6	7	8
-	-	-	-	-	-	-	

СХЕМА РАСПОЛОЖЕНИЯ ГРАНИЦ ПУБЛИЧНОГО СЕРВИТУТА

Объект: «Реконструкция (вынос) участка ВЛ 0,4 кВ от ТП-4491 в связи с застройкой участков по адресу: Пермский край, г. Пермь, ул. Вильямса (переустройство сетей)»
Местоположение объекта: Пермский край, г. Пермь, ул. Вильямса
Площадь земель или части земельного участка, кв.м.: 581
Категория земель: земли населенных пунктов
Вид разрешенного использования земельного участка: -
Цель использования: под объекты инженерного оборудования электроснабжения

УТВЕРЖДЕНО
РАСПОРЯЖЕНИЕМ НАЧАЛЬНИКА
ДЕПАРТАМЕНТА ЗЕМЕЛЬНЫХ
ОТНОШЕНИЙ АДМИНИСТРАЦИИ
ГОРОДА ПЕРМИ

17.08.2026 21-01-03-5772

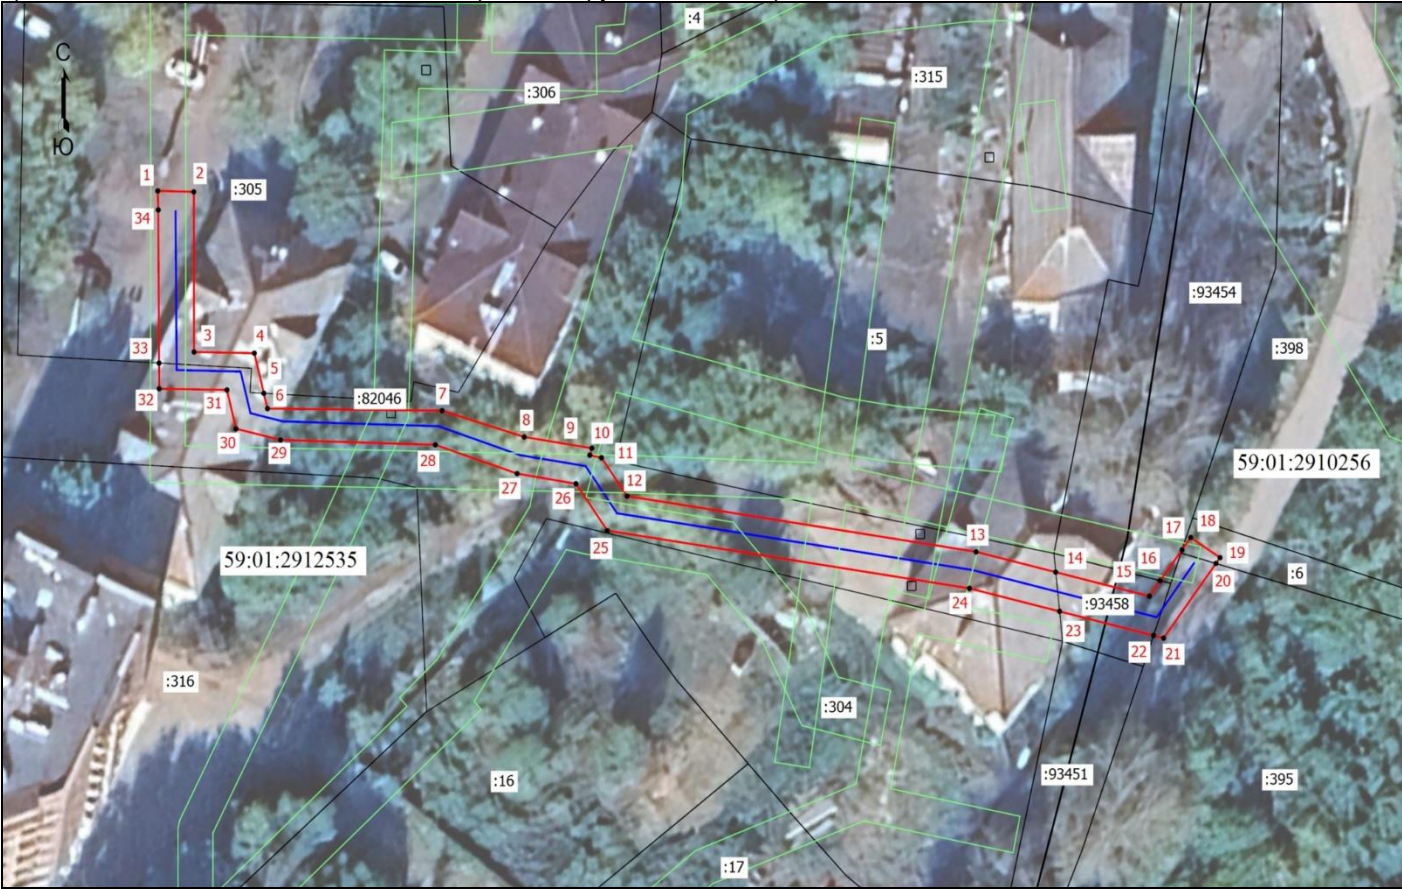

Координаты характерных точек (МСК-59 , зона 2)					
№	X	Y	№	X	Y
1	528481,06	2235916,73	19	528441,74	2236038,11
2	528480,95	2235920,84	20	528441,12	2236037,64
3	528463,79	2235920,87	21	528433,12	2236031,66
4	528463,66	2235927,76	22	528433,40	2236030,51
5	528459,36	2235928,85	23	528435,98	2236019,77
6	528457,72	2235929,26	24	528438,45	2236009,47
7	528457,50	2235949,21	25	528444,64	2235968,10
8	528454,68	2235958,60	26	528449,66	2235964,51
9	528453,47	2235966,33	27	528450,75	2235957,79
10	528452,72	2235966,09	28	528453,83	2235948,45
11	528452,46	2235967,43	29	528454,36	2235930,76
12	528448,34	2235970,36	30	528455,56	2235925,67
13	528442,37	2236010,23	31	528459,72	2235924,63
14	528440,19	2236019,33	32	528459,85	2235916,89
15	528437,61	2236030,04	33	528462,60	2235916,87
16	528439,27	2236031,26	34	528479,02	2235916,78
17	528442,57	2236033,76	1	528481,06	2235916,73
18	528443,90	2236034,76			

Масштаб 1:500

- Условные обозначения:
- Граница кадастрового квартала
 - Граница земельного участка, согласно сведениям из ЕГРН
 - Граница зоны с особыми условиями использования
 - Граница публичного сервитута
 - Граница сооружения, планируемого к строительству
- 59:01:2910256 - Номер кадастрового квартала
:16 - Кадастровый номер земельного участка
•1 - Обозначение новой характерной точки