



АДМИНИСТРАЦИЯ ГОРОДА ПЕРМИ
НАЧАЛЬНИК ДЕПАРТАМЕНТА
ЗЕМЕЛЬНЫХ ОТНОШЕНИЙ
РАСПОРЯЖЕНИЕ

17.08.2026

№ 21-01-03-5770

Об установлении публичного сервитута в отдельных целях

На основании статей 39.37, 39.43 Земельного кодекса Российской Федерации, Положения о департаменте земельных отношений администрации города Перми, утвержденного решением Пермской городской Думы от 24 февраля 2015 г. № 39, договора, заключаемого владельцем инженерных коммуникаций с владельцем автомобильных дорог общего пользования местного значения города Перми при эксплуатации инженерных коммуникаций от 08 июля 2026 г. № ПЭ/ПГЭС/ГрПООЗ/500/2025, ходатайства ПАО «Россети Урал» об установлении публичного сервитута от 23 июля 2026 г. № 7750017103 (№ 21-01-06-5979):

1. Установить публичный сервитут в отдельных целях в отношении земельных участков с кадастровыми номерами:

59:01:0000000:41685, расположенного по адресу: Пермский край, город Пермь, Свердловский, Ленинский районы, улица Николая Островского на участке от улицы Революции до улицы Советской;

59:01:0000000:84857, расположенного по адресу: Пермский край, г. Пермь, Ленинский район, ул. Екатерининская (до пересечения с ул. Клименко и ул. Максима Горького);

59:01:0000000:86430, расположенного по адресу: Пермский край, г. Пермь, ул. Луначарского (до пересечения с ул. Н. Островского и ул. Парковая);

59:01:4418039:2, расположенного по адресу: Пермский край, г. Пермь, Ленинский р-н, ул. Луначарского, ул. Достоевского, ул. Н. Островского, ул. Клименко, на срок 49 лет для использования в целях размещения (эксплуатации) сооружения электроэнергетики «КЛ-0,4 кВ от РУ 0,4 кВ ТП-5457, установка оборудования учета э/э в РУ 0,4 кВ ТП-5457, для электроснабжения жилого дома по адресу: Пермский край, г. Пермь, Ленинский район, ул. Николая Островского, д. 22 (кад. номер зем. участка 59:01:4410113:9)» с кадастровым номером 59:01:0000000:91933, принадлежащего на праве собственности ПАО «Россети Урал» о чем в Едином государственном реестре недвижимости сделана запись о государственной регистрации права от 19 апреля 2022 г. № 59:01:0000000:91933-59/294/2022-1.

2. Утвердить границы публичного сервитута в отдельных целях согласно приложению к настоящему распоряжению (схема расположения границ публичного сервитута (условный номер 10117:13ПС)).

3. Порядок установления зон с особыми условиями использования территорий и содержание ограничений прав на земельные участки в границах таких зон установлены постановлением Правительства Российской Федерации от 24 февраля 2009 г. № 160 «О порядке установления охранных зон объектов

электросетевого хозяйства и особых условий использования земельных участков, расположенных в границах таких зон».

4. ПАО «Россети Урал» (ИНН 6671163413) обязано привести земельные участки в состояние, пригодное для их использования в соответствии с разрешенным использованием, в срок не позднее, чем 3 месяца после завершения эксплуатации инженерного сооружения, для размещения которого был установлен сервитут.

5. Отделу информационно-организационной работы департамента земельных отношений администрации города Перми обеспечить направление копии настоящего распоряжения в течение 2 рабочих дней со дня его подписания:

5.1. в информационно-аналитическое управление администрации города Перми для обеспечения размещения в течение 5 рабочих дней со дня подписания распоряжения на официальном сайте муниципального образования город Пермь в информационно-телекоммуникационной сети Интернет;

5.2. в ПАО «Россети Урал» (ИНН 6671163413).

6. Отделу по формированию земельных участков и установлению сервитутов департамента земельных отношений администрации города Перми обеспечить направление настоящего распоряжения в течение 5 рабочих дней со дня подписания в орган, осуществляющий государственный кадастровый учет и государственную регистрацию прав.

7. Настоящее распоряжение вступает в силу со дня подписания.

8. Контроль за исполнением настоящего распоряжения возложить на заместителя начальника департамента земельных отношений администрации города Перми Шафранову Е.П.

И.о.начальника департамента
земельных отношений
администрации города Перми

Документ подписан электронной подписью

Сертификат: 00A61B95912A07901AE8575CECAEBBC734

Владелец: Санникова Надежда Михайловна

Действителен: с 29.10.2025 по 22.01.2027

Н.М.Санникова

ГРАФИЧЕСКОЕ ОПИСАНИЕ

местоположения границ публичного сервитута

КЛ-0,4 кВ от РУ 0,4 кВ ТП-5457, установка оборудования учета э/э в РУ 0,4 кВ ТП-5457, для электроснабжения жилого дома по адресу: Пермский край, г. Пермь, Ленинский район, ул. Николая Островского, д. 22 (кад. номер зем. участка 59:01:4410113:9)

(наименование объекта, местоположение границ которого описано (далее - объект))

Раздел 1

Сведения об объекте		
№ п/п	Характеристики объекта	Описание характеристик
1	2	3
1	Местоположение объекта	Пермский край, Пермь город
2	Площадь объекта +/- величина погрешности определения площади (Р+/- Дельта Р)	424 кв.м ± 4.22 кв.м
3	Иные характеристики объекта	Публичный сервитут устанавливается в целях эксплуатации объекта электросетевого хозяйства «КЛ-0,4 кВ от РУ 0,4 кВ ТП-5457, установка оборудования учета э/э в РУ 0,4 кВ ТП-5457, для электроснабжения жилого дома по адресу: Пермский край, г. Пермь, Ленинский район, ул. Николая Островского, д. 22 (кад. номер зем. участка 59:01:4410113:9)» (согласно п.1 ст. 39.37 «Земельного кодекса Российской Федерации» от 25.10.2001 г. №136-ФЗ) Срок установления публичного сервитута - сорок девять лет (согласно п.1 ст. 39.45 ЗК РФ).

Раздел 2

Сведения о местоположении границ объекта					
1. Система координат <u>МСК-59, зона 2</u>					
2. Сведения о характерных точках границ объекта					
Обозначение характерных точек границ	Координаты, м		Метод определения координат характерной точки	Средняя квадратическая погрешность положения характерной точки (М _т), м	Описание обозначения точки местности (при наличии)
	X	Y			
1	2	3	4	5	6
1	518139.04	2232907.86	Метод спутниковых геодезических измерений (определений)	0.10	—
2	518137.12	2232905.29	Метод спутниковых геодезических измерений (определений)	0.10	—
3	518134.13	2232899.30	Метод спутниковых геодезических измерений (определений)	0.10	—
4	518128.32	2232895.46	Метод спутниковых геодезических измерений (определений)	0.10	—
5	518125.95	2232890.21	Метод спутниковых	0.10	—


			геодезических измерений (определений)		
6	518125.88	2232884.78	Метод спутниковых геодезических измерений (определений)	0.10	–
7	518123.61	2232877.20	Метод спутниковых геодезических измерений (определений)	0.10	–
8	518147.98	2232856.48	Метод спутниковых геодезических измерений (определений)	0.10	–
9	518150.26	2232855.23	Метод спутниковых геодезических измерений (определений)	0.10	–
10	518162.25	2232850.04	Метод спутниковых геодезических измерений (определений)	0.10	–
11	518163.78	2232847.83	Метод спутниковых геодезических измерений (определений)	0.10	–
12	518169.22	2232844.94	Метод спутниковых геодезических измерений (определений)	0.10	–
13	518172.57	2232846.03	Метод спутниковых геодезических измерений (определений)	0.10	–
14	518205.88	2232829.99	Метод спутниковых геодезических измерений (определений)	0.10	–
15	518210.95	2232828.29	Метод спутниковых геодезических измерений (определений)	0.10	–
16	518247.31	2232806.70	Метод спутниковых геодезических измерений (определений)	0.10	–
17	518250.09	2232805.51	Метод спутниковых геодезических измерений (определений)	0.10	–
18	518258.49	2232804.03	Метод спутниковых геодезических измерений (определений)	0.10	–
19	518273.31	2232796.02	Метод спутниковых геодезических измерений (определений)	0.10	–
20	518276.41	2232795.19	Метод спутниковых геодезических измерений (определений)	0.10	–
21	518277.93	2232797.47	Метод спутниковых геодезических измерений (определений)	0.10	–
22	518276.81	2232798.21	Метод спутниковых геодезических	0.10	–

			измерений (определений)		
23	518276.23	2232798.51	Метод спутниковых геодезических измерений (определений)	0.10	–
24	518275.55	2232797.49	Метод спутниковых геодезических измерений (определений)	0.10	–
25	518274.05	2232797.90	Метод спутниковых геодезических измерений (определений)	0.10	–
26	518259.15	2232805.95	Метод спутниковых геодезических измерений (определений)	0.10	–
27	518250.67	2232807.45	Метод спутниковых геодезических измерений (определений)	0.10	–
28	518248.21	2232808.48	Метод спутниковых геодезических измерений (определений)	0.10	–
29	518211.79	2232830.11	Метод спутниковых геодезических измерений (определений)	0.10	–
30	518206.64	2232831.85	Метод спутниковых геодезических измерений (определений)	0.10	–
31	518172.71	2232848.19	Метод спутниковых геодезических измерений (определений)	0.10	–
32	518169.40	2232847.10	Метод спутниковых геодезических измерений (определений)	0.10	–
33	518165.52	2232849.17	Метод спутниковых геодезических измерений (определений)	0.10	–
34	518165.20	2232850.60	Метод спутниковых геодезических измерений (определений)	0.10	–
35	518163.17	2232851.82	Метод спутниковых геодезических измерений (определений)	0.10	–
36	518151.14	2232857.03	Метод спутниковых геодезических измерений (определений)	0.10	–
37	518149.12	2232858.14	Метод спутниковых геодезических измерений (определений)	0.10	–
38	518125.91	2232877.88	Метод спутниковых геодезических измерений (определений)	0.10	–
39	518127.88	2232884.48	Метод спутниковых геодезических измерений	0.10	–

			(определений)		
40	518127.95	2232889.77	Метод спутниковых геодезических измерений (определений)	0.10	–
41	518129.90	2232894.12	Метод спутниковых геодезических измерений (определений)	0.10	–
42	518135.67	2232897.92	Метод спутниковых геодезических измерений (определений)	0.10	–
43	518138.84	2232904.23	Метод спутниковых геодезических измерений (определений)	0.10	–
44	518140.64	2232906.66	Метод спутниковых геодезических измерений (определений)	0.10	–
1	518139.04	2232907.86	Метод спутниковых геодезических измерений (определений)	0.10	–
3. Сведения о характерных точках части (частей) границы объекта					
Обозначение характерных точек части границы	Координаты, м		Метод определения координат характерной точки	Средняя квадратическая погрешность положения характерной точки (M_t), м	Описание обозначения точки на местности (при наличии)
	X	Y			
1	2	3	4	5	6
–	–	–	–	–	–

Схема расположения границ публичного сервитута
для эксплуатации объекта электросетевого хозяйства
КЛ-0,4 кВ от РУ 0,4 кВ ТП-5457, установка оборудования учета э/э в РУ 0,4 кВ ТП-5457, для электроснабжения жилого дома
по адресу: Пермский край, г. Пермь, Ленинский район, ул. Николая Островского, д. 22 (кад. номер зем. участка
59:01:4410113:9)

УТВЕРЖДЕНО
РАСПОРЯЖЕНИЕМ НАЧАЛЬНИКА
ДЕПАРТАМЕНТА ЗЕМЕЛЬНЫХ
ОТНОШЕНИЙ АДМИНИСТРАЦИИ
ГОРОДА ПЕРМИ

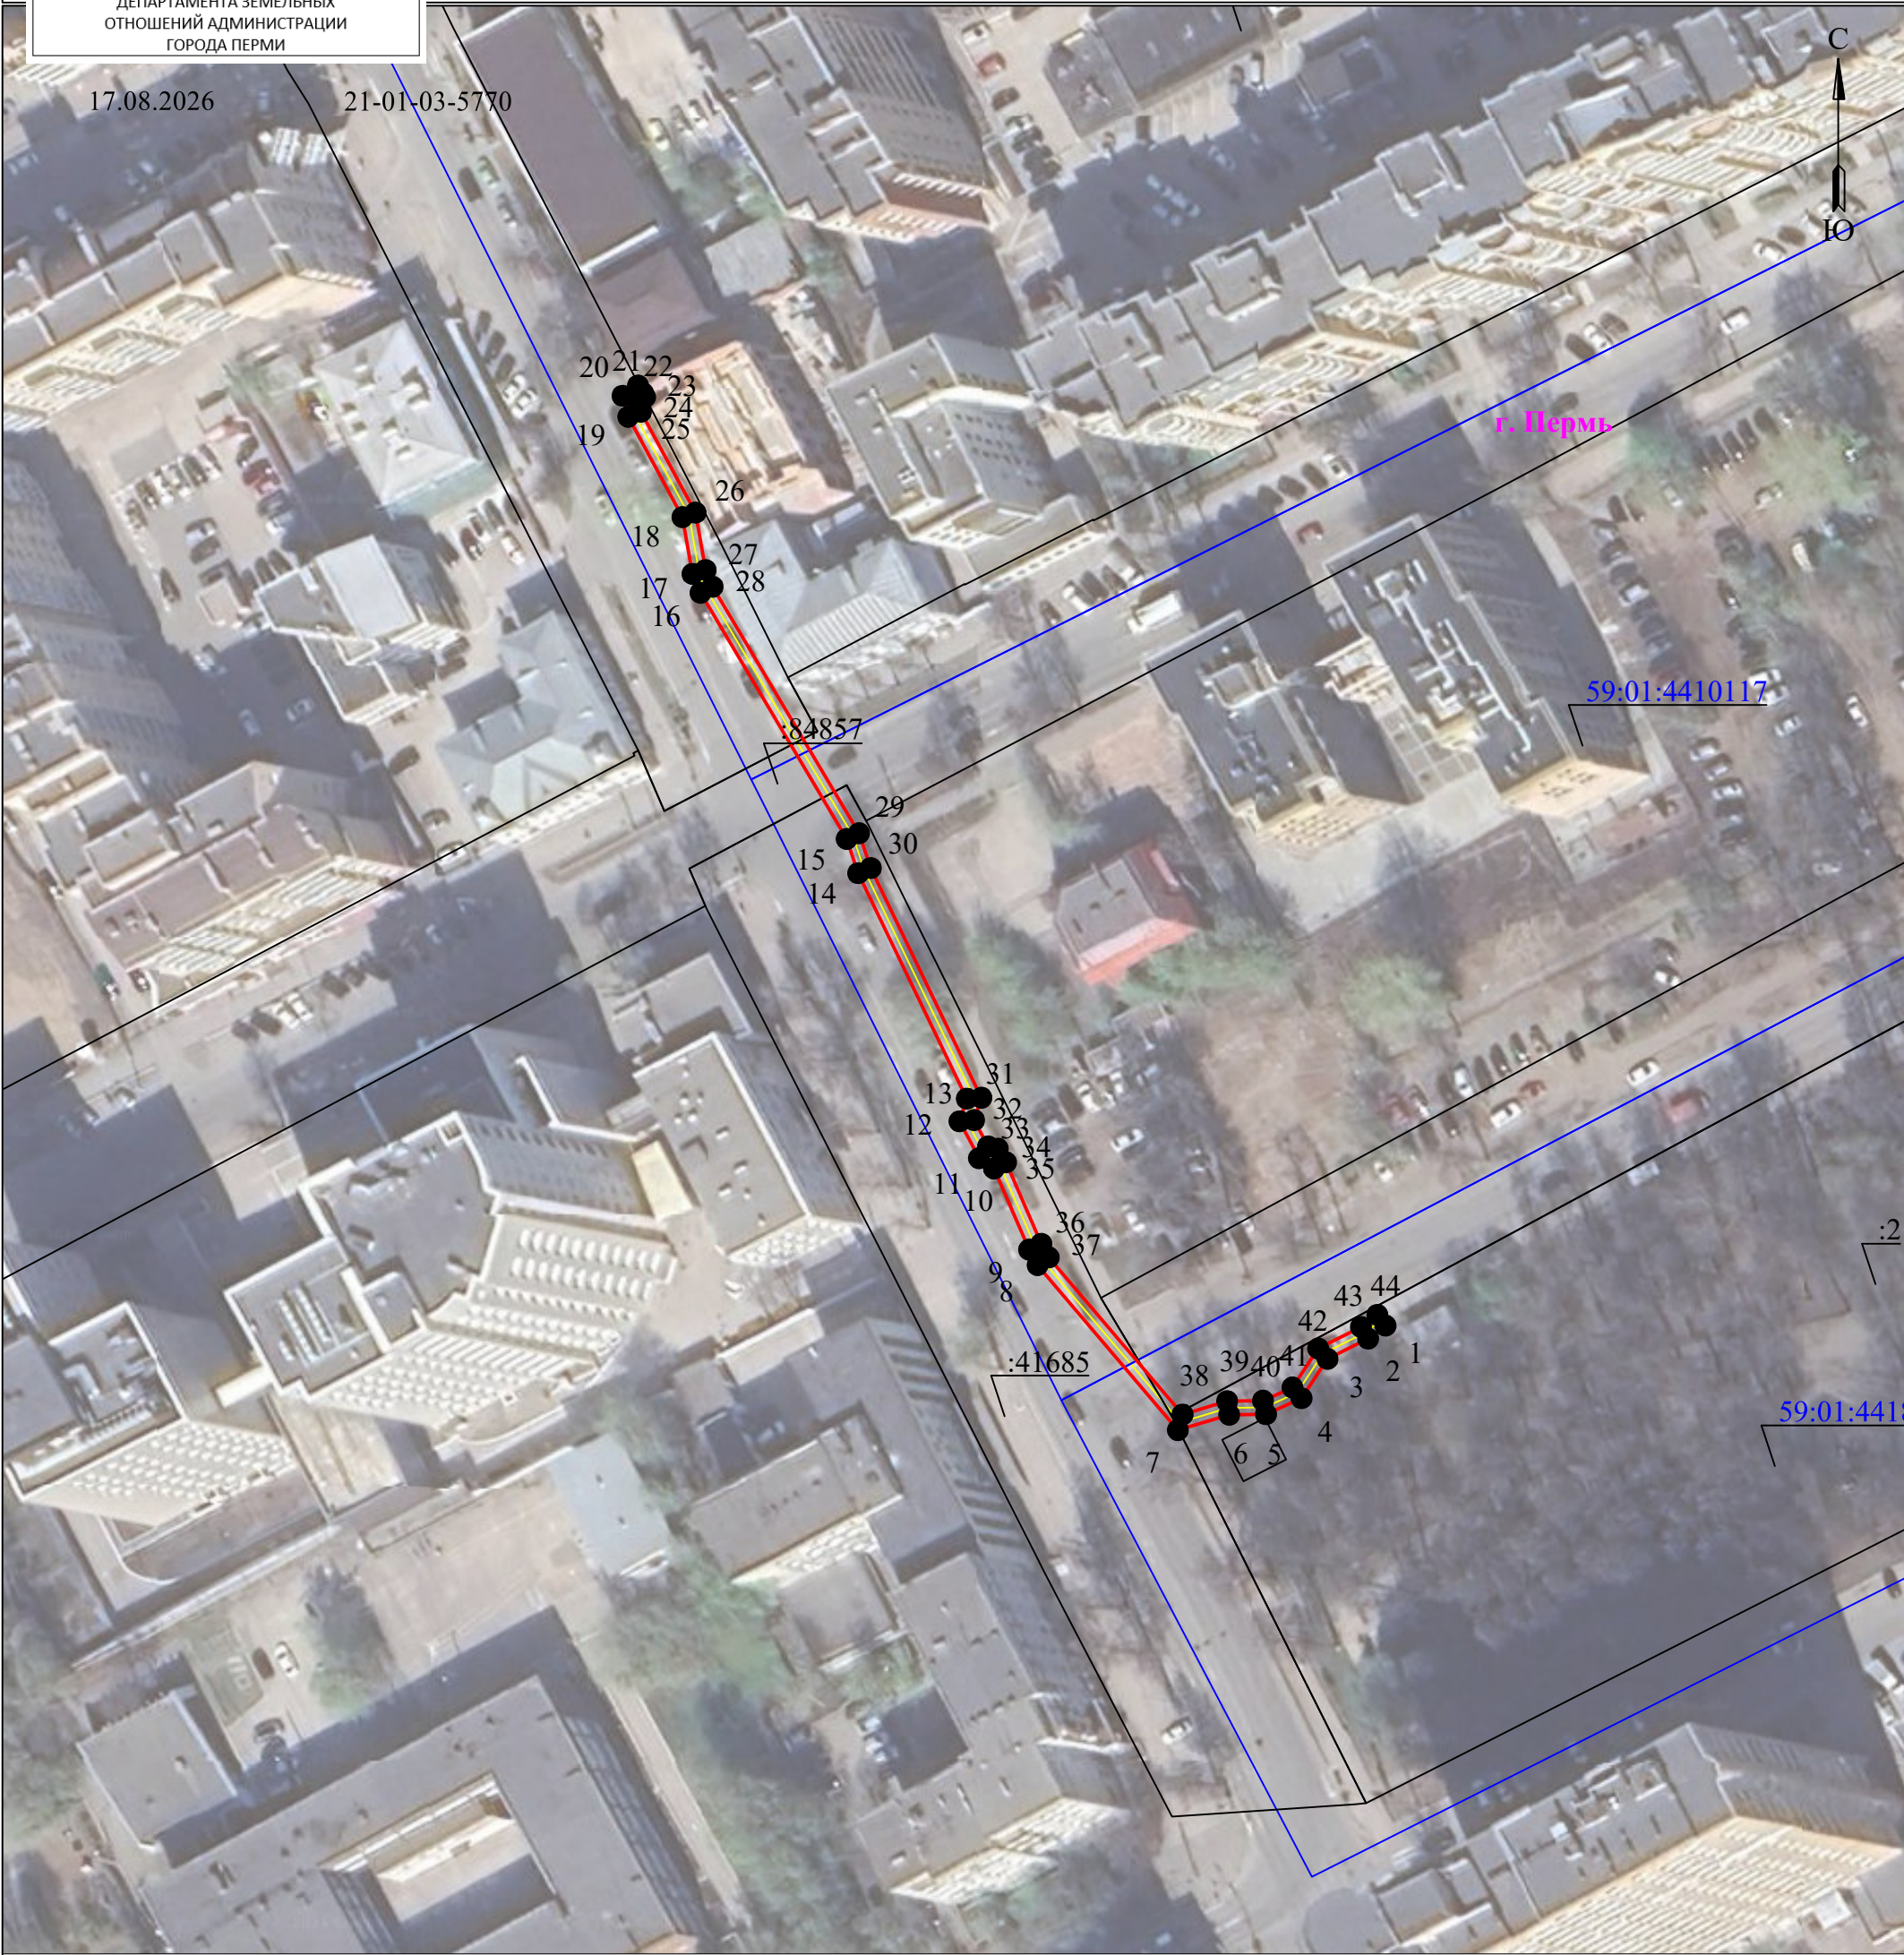

Масштаб 1:1000

Используемые условные знаки и обозначения:

	- границы земельных участков, попадающих в зону публичного сервитута		- граница устанавливаемого публичного сервитута
	- граница кадастрового квартала		- граница муниципального образования, населенного пункта
	- кадастровый номер земельного участка		- наименование муниципального образования, населенного пункта
	- номер кадастрового квартала		- Линия электропередачи