



АДМИНИСТРАЦИЯ ГОРОДА ПЕРМИ
НАЧАЛЬНИК ДЕПАРТАМЕНТА
ЗЕМЕЛЬНЫХ ОТНОШЕНИЙ
РАСПОРЯЖЕНИЕ

24.08.2026

№ 21-01-03-5933

Об установлении публичного сервитута в отдельных целях

На основании статей 39.37, 39.43 Земельного кодекса Российской Федерации, Положения о департаменте земельных отношений администрации города Перми, утвержденного решением Пермской городской Думы от 24 февраля 2015 г. № 39, договора о подключении (технологическом присоединении) объектов капитального строительства заявителей 2 категории к сети газораспределения от 29 июля 2024 г. № ПФ/ЕО/24/0011531, ходатайства АО «Газпром газораспределение Пермь» об установлении публичного сервитута от 30 июля 2026 г. № 7790035114 (№ 21-01-06-6184):

1. Установить публичный сервитут в отдельных целях в отношении земельного участка с кадастровым номером 59:01:3919185:362, местоположение: Пермский край, г. Пермь, Мотовилихинский район, в промзоне 2, на срок 49 лет для строительства газопровода высокого давления до границ земельного участка по адресу: Пермский край, г. Пермь, Мотовилихинский район, ул. 1905 года (газопровод давлением до 1,2 МПа, для размещения которого не требуется разрешения на строительство), для подключения (технологического присоединения) к сетям инженерно-технического обеспечения.

2. Утвердить границы публичного сервитута в отдельных целях согласно приложению к настоящему распоряжению (схема расположения границ публичного сервитута (условный номер 9174:112ПС)).

3. Порядок установления зон с особыми условиями использования территорий и содержание ограничений прав на земельные участки в границах таких зон установлены постановлением Правительства Российской Федерации от 20.11.2000 № 878 «Об утверждении Правил охраны газораспределительных сетей».

4. АО «Газпром газораспределение Пермь» (ИНН 5902183841) обязано привести земельный участок в состояние, пригодное для его использования в соответствии с разрешенным использованием, в срок не позднее, чем 3 месяца после завершения строительства инженерного сооружения, для размещения которого был установлен сервитут.

5. Отделу информационно-организационной работы департамента земельных отношений администрации города Перми обеспечить направление копии настоящего распоряжения в течение 2 рабочих дней со дня его подписания:

5.1. в информационно-аналитическое управление администрации города Перми для обеспечения размещения в течение 5 рабочих дней со дня подписания распоряжения на официальном сайте муниципального образования город Пермь в информационно-телекоммуникационной сети Интернет;

5.2. в АО «Газпром газораспределение Пермь» (ИНН 5902183841).

6. Отделу по формированию земельных участков и установлению сервитутов департамента земельных отношений администрации города Перми обеспечить направление настоящего распоряжения в течение 5 рабочих дней со дня подписания в орган, осуществляющий государственный кадастровый учет и государственную регистрацию прав.

7. Настоящее распоряжение вступает в силу со дня подписания.

8. Контроль за исполнением настоящего распоряжения возложить на заместителя начальника департамента земельных отношений администрации города Перми Шафранову Е.П.

И.о.начальника департамента
земельных отношений
администрации города Перми

Документ подписан электронной подписью

Сертификат: 00A61B95912A07901AE8575CECAEBBC734

Владелец: Санникова Надежда Михайловна

Действителен: с 29.10.2025 по 22.01.2027

Н.М. Санникова

ГРАФИЧЕСКОЕ ОПИСАНИЕ

местоположения границ населенных пунктов, территориальных зон, особо охраняемых природных территорий, зон с особыми условиями использования территории

Публичный сервитут для строительства газопровода высокого давления до границ земельного участка по адресу: Пермский край, г.Пермь, Мотовилихинский район, ул.1905 года (газопровод давлением до 1.2 МПа, для размещения которого не требуется разрешения на строительство)

(наименование объекта, местоположение границ которого описано (далее - объект)

Раздел 1

Сведения об объекте		
№ п/п	Характеристики объекта	Описание характеристик
1	2	3
1	Местоположение объекта	Пермский край, Пермский г.о., Пермь г.
2	Площадь объекта ± величина погрешности определения площади ($P \pm \Delta P$), м²	61 ± 3
3	Иные характеристики объекта	1. Публичный сервитут для строительства газопровода высокого давления до границ земельного участка по адресу: Пермский край, г.Пермь, Мотовилихинский район, ул.1905 года (газопровод давлением до 1.2 МПа, для размещения которого не требуется разрешения на строительство) 2. Иные идентифицирующие сведения: Публичный сервитут для строительства газопровода высокого давления до границ земельного участка по адресу: Пермский край, г.Пермь, Мотовилихинский район, ул.1905 года (газопровод давлением до 1.2 МПа, для размещения которого не требуется разрешения на строительство) сроком на 49 лет, правообладатель сервитута АО «Газпром газораспределение Пермь», эл. адрес: ugaz@ugaz.ru, тел. (342) 218 11 00, ИНН 5902183841, ОГРН 1025900512670. 3. Цель установления публичного сервитута: Размещение объектов электросетевого хозяйства, тепловых сетей, водопроводных сетей, сетей водоотведения, линий и сооружений связи, линейных объектов системы газоснабжения, нефтепроводов и нефтепродуктопроводов, их неотъемлемых технологических частей, если указанные объекты являются объектами федерального, регионального или местного значения, либо необходимы для организации электро-, газо-, тепло-, водоснабжения населения и водоотведения, подключения (технологического присоединения) к сетям инженерно-технического обеспечения, либо переносятся в связи с изъятием земельных участков, на которых они ранее располагались, для государственных или муниципальных нужд (далее также - инженерные сооружения) 4. Срок публичного сервитута: Продолжительность: 49 лет 5. Описание иной цели: Публичный сервитут для строительства газопровода высокого давления до границ земельного участка по адресу: Пермский край, г.Пермь, Мотовилихинский район, ул.1905 года (газопровод давлением до 1.2 МПа, для

Сведения об объекте		
№ п/п	Характеристики объекта	Описание характеристик
		размещения которого не требуется разрешения на строительство)


Раздел 2

Сведения о местоположении границ объекта					
1. Система координат МСК-59, зона 2					
2. Сведения о характерных точках границ объекта					
Обозначение характерных точек границ	Координаты, м		Метод определения координат характерной точки	Средняя квадратическая погрешность положения характерной точки (Mt), м	Описание обозначения точки на местности (при наличии)
	X	Y			
1	2	3	4	5	6
1	522820.52	2236615.30	Метод спутниковых геодезических измерений (определений)	0.1	Закрепление отсутствует
2	522834.22	2236622.10	Метод спутниковых геодезических измерений (определений)	0.1	Закрепление отсутствует
3	522832.35	2236625.63	Метод спутниковых геодезических измерений (определений)	0.1	Закрепление отсутствует
4	522818.66	2236618.86	Метод спутниковых геодезических измерений (определений)	0.1	Закрепление отсутствует
1	522820.52	2236615.30	Метод спутниковых геодезических измерений (определений)	0.1	Закрепление отсутствует
3. Сведения о характерных точках части (частей) границы объекта					
Обозначение характерных точек части границы	Координаты, м		Метод определения координат характерной точки	Средняя квадратическая погрешность положения характерной точки (Mt), м	Описание обозначения точки на местности (при наличии)
	X	Y			
1	2	3	4	5	6
-	-	-	-	-	-

План границ объекта

24.08.2026

21-01-03-5933

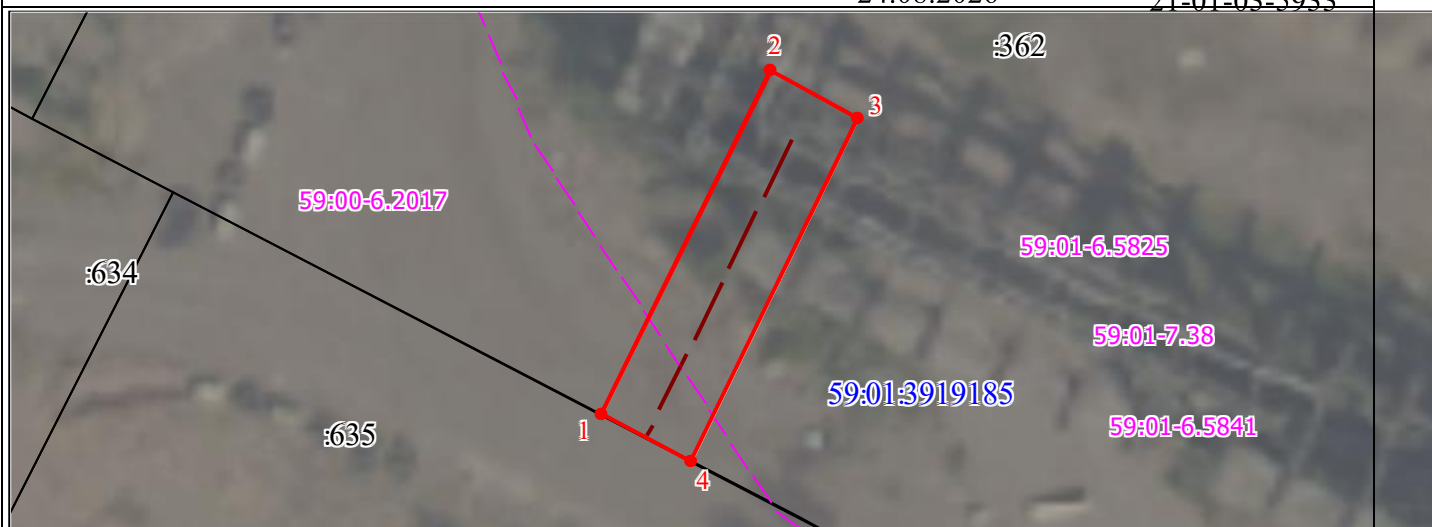

Масштаб 1:300

Используемые условные знаки и обозначения:

	Характерная точка границы объекта
	Надписи номеров характерных точек границы объекта
	Образуемая граница объекта
	Граница охранной зоны
	Обозначение границы охранной зоны
	Часть границы, сведения ЕГРН о которой позволяют однозначно определить ее положение на местности
	Надписи кадастрового номера земельного участка
	Граница кадастрового квартала
	Проектное местоположение инженерного сооружения (газопровода)
	Обозначение кадастрового квартала