



АДМИНИСТРАЦИЯ ГОРОДА ПЕРМИ
НАЧАЛЬНИК ДЕПАРТАМЕНТА
ЗЕМЕЛЬНЫХ ОТНОШЕНИЙ
РАСПОРЯЖЕНИЕ

08.09.2026

№ 21-01-03-6321

**Об установлении публичного
сервитута в отдельных целях**

На основании статей 39.37, 39.43 Земельного кодекса Российской Федерации, Положения о департаменте земельных отношений администрации города Перми, утвержденного решением Пермской городской Думы от 24 февраля 2015 г. № 39, договора об осуществлении технологического присоединения к электрическим сетям от 1 сентября 2025 г. № ЭСК ПАРМА-Ю38/25, ходатайства ООО «ЭСК «Парма» об установлении публичного сервитута от 14 августа 2026 г. № 7882834574 (№ 21-01-06-6666):

1. Установить публичный сервитут в отдельных целях в отношении земель, государственная собственность на которые не разграничена, и земельных участков, поименованных в перечне, согласно приложению к настоящему распоряжению, на срок 49 лет для использования в целях размещения объекта электросетевого хозяйства «Строительство РП-10кВ, БКТП-10/0,4кВ с оборудованием учета э/э, 2КЛ-10кВ и КЛ-0,4кВ для электроснабжения комплекса многоквартирных жилых домов со встроенными нежилыми помещениями и газовой котельной, расположенные по адресу: Пермский край, г. Пермь, ул. Спешилова, з/у 94 (этап 2)» для подключения (технологического присоединения к сетям инженерно-технического обеспечения.

2. Утвердить границы публичного сервитута в отдельных целях согласно приложению к настоящему распоряжению (схема расположения границ публичного сервитута (условный номер 8041:49ПС)).

3. Утвердить прилагаемый порядок расчета и внесения платы за публичный сервитут.

4. Утвердить прилагаемый график проведения работ по осуществлению деятельности, для обеспечения которой устанавливается публичный сервитут.

5. Порядок установления зон с особыми условиями использования территорий и содержание ограничений прав на земельные участки в границах таких зон установлены постановлением Правительства Российской Федерации от 24 февраля 2009 г. № 160 «О порядке установления охранных зон объектов электросетевого хозяйства и особых условий использования земельных участков, расположенных в границах таких зон».

6. ООО «ЭСК «Парма» (ИНН 5904992132) обязано привести земли, государственная собственность на которые не разграничена, и земельные участки в состояние, пригодное для их использования в соответствии с разрешенным использованием, в срок не позднее, чем 3 месяца после

завершения эксплуатации инженерного сооружения, для размещения которого был установлен публичный сервитут.

7. Отделу информационно-организационной работы департамента земельных отношений администрации города Перми обеспечить направление копии настоящего распоряжения в течение 2 рабочих дней со дня его подписания:

7.1. в информационно-аналитическое управление администрации города Перми для обеспечения размещения в течение 5 рабочих дней со дня подписания распоряжения на официальном сайте муниципального образования город Пермь в информационно-телекоммуникационной сети Интернет;

7.2. в ООО «ЭСК «Парма» (ИНН 5904992132).

8. Отделу по формированию земельных участков и установлению сервитутов департамента земельных отношений администрации города Перми обеспечить направление настоящего распоряжения в течение 5 рабочих дней со дня подписания в орган, осуществляющий государственный кадастровый учет и государственную регистрацию прав.

9. Настоящее распоряжение вступает в силу со дня подписания.

10. Контроль за исполнением настоящего распоряжения возложить на заместителя начальника департамента земельных отношений администрации города Перми Шафранову Е.П.

Документ подписан электронной подписью

Сертификат: 255700F372C325F45F9DD5B4523E0AC8

Владелец: Жданова Юлия Константиновна

Действителен: с 04.05.2026 по 28.07.2027

Ю.К. Жданова

УТВЕРЖДЕН
распоряжением начальника департамента
земельных отношений
администрации г. Перми
«Об установлении публичного сервитута
в отдельных целях»
от 08.09.2026 № 21-01-03-6321

ГРАФИК
проведения работ при осуществлении деятельности, для обеспечения
которой устанавливается публичный сервитут в отдельных целях

В отношении земель, государственная собственность на которые не разграничена, и (или) земельного(ых) участка(ов), находящегося(ихся) в муниципальной собственности или государственная собственность на который(ые) не разграничена, и не обремененных правами третьих лиц, установить свободный график проведения работ при осуществлении деятельности, для обеспечения которой устанавливается публичный сервитут в отдельных целях, завершить работы не позднее окончания срока публичного сервитута, установленного пунктом 1 настоящего распоряжения.

Приложение
к распоряжению начальника
департамента земельных отношений
администрации г. Перми
«Об установлении публичного
сервитута
в отдельных целях»
от 08.09.2026 № 21-01-03-6321

Перечень земельных участков

№	Кадастровый номер	Местоположение/Расположено по адресу
1	2	3
1.	59:01:0718041:144	Пермский край, г. Пермь
2.	59:01:0718041:145	Пермский край, г. Пермь
3.	59:01:0718041:146	Пермский край, г. Пермь
4.	59:01:0718041:155	Пермский край, г. Пермь
5.	59:01:0718041:156	Пермский край, г. Пермь
6.	59:01:0718041:161	Пермский край, г. Пермь
7.	59:01:0718041:174	Пермский край, г. Пермь
8.	59:01:0718041:175	Пермский край, г. Пермь
9.	59:01:0718041:176	Пермский край, г. Пермь
10.	59:01:0718041:177	Пермский край, г. Пермь
11.	59:01:0718041:178	Пермский край, г. Пермь
12.	59:01:0718041:179	Пермский край, г. Пермь

УТВЕРЖДЕН
распоряжением начальника департамента
земельных отношений
«Об установлении публичного сервитута
в отдельных целях»
от 08.09.2026 № 21-01-03-6321

Порядок расчета и внесения платы за публичный сервитут

Публичный сервитут устанавливается в отношении земель, государственная собственность на которые не разграничена и земельных участков с кадастровыми номерами: 59:01:0718041:145, 59:01:0718041:146, 59:01:0718041:155, 59:01:0718041:156, 59:01:0718041:161, 59:01:0718041:174, 59:01:0718041:175.

Цель использования: размещение объекта электросетевого хозяйства «Строительство РП-10кВ, БКТП-10/0,4кВ с оборудованием учета э/э, 2КЛ-10кВ и КЛ-0,4кВ для электроснабжения комплекса многоквартирных жилых домов со встроенными нежилыми помещениями и газовой котельной, расположенные по адресу: Пермский край, г. Пермь, ул. Спешилова, з/у 94 (этап 2)» для подключения (технологического присоединения) к сетям инженерно-технического обеспечения.

Срок использования: 49 лет.

id 83225, 83227

Кадастровый номер/ Земли, государственная собственность на которые не разграничена	Период действия условий оплаты				Площадь участка, кв.м	Площадь земельного участка и (или) земель в установленных границах публичного сервитута, кв. м	Процент от кадастровой стоимости земельного участка ¹ , %	Кадастровая стоимость земельного участка, руб. / Среднее значение кадастровой стоимости, руб. ²	Плата за публичный сервитут
	мес	год	мес	год					
Земли, государственная собственность на которые не разграничена	09	2026	08	2075	-	245	0,01	2182,10	2619,61
59:01:0718041:145	09	2026	08	2075	9929	548	0,01	55717079,95	150683,04
59:01:0718041:146	09	2026	08	2075	9870	448	0,01	58039054,5	12908,54
59:01:0718041:155	09	2026	08	2075	10500	326	0,01	58921275	8963,89
59:01:0718041:156	09	2026	08	2075	17896	179	0,01	100424298,8	4921,89
59:01:0718041:161	09	2026	08	2075	6254	12	0,01	35094633,7	329,96
59:01:0718041:174	09	2026	08	2075	12916	341	0,01	74001705,36	9573,35
59:01:0718041:175	09	2026	08	2075	7008	1288	0,01	39325742,4	35415,61

Всего начислено за период			225415,9
Период	Срок оплаты "по"	Начислено за период, руб.	
с 21.07.2026 по 20.07.2075	согласно пункту 2 статьи 39.46 Земельного кодекса Российской Федерации не позднее 6 месяцев со дня принятия решения об установлении публичного сервитута	225415,,9	

Размер единовременного платежа составляет **225415руб 9 коп. (двести двадцать пять тысяч четыреста пятнадцать рублей 9 копеек) (без НДС)**

¹ Процент от кадастровой стоимости земельного участка утвержден пунктом 4 статьи 39.46 Земельного кодекса Российской Федерации

² Среднее значение удельных показателей кадастровой стоимости согласно приложению 1 к приказу Министерства по управлению имуществом и градостроительной деятельности Пермского края от 08.06.2023 N 31-02-1-4-1032

ГРАФИЧЕСКОЕ ОПИСАНИЕ

местоположения границ населенных пунктов, территориальных зон, особо охраняемых природных территорий, зон с особыми условиями использования территории

Публичный сервитут для размещения объекта "Строительство РП-10кВ, БКТП-10/0,4кВ с оборудованием учета э/э, 2КЛ-10кВ и КЛ-0,4кВ для электроснабжения комплекса многоквартирных жилых домов со встроенными нежилыми помещениями и газовой котельной, расположенные по адресу: Пермский край, г. Пермь, ул. Спешилова, з/у 94

(этап 2)"

(наименование объекта, местоположение границ которого описано (далее - объект)

Раздел 1

Сведения об объекте		
№ п/п	Характеристики объекта	Описание характеристик
1	2	3
1	Местоположение объекта	Пермский край, Пермский г.о., Пермь г
2	Площадь объекта ± величина погрешности определения площади ($P \pm \Delta P$), м²	4301 ± 23
3	Иные характеристики объекта	1. Публичный сервитут для размещения объекта "Строительство РП-10кВ, БКТП-10/0,4кВ с оборудованием учета э/э, 2КЛ-10кВ и КЛ-0,4кВ для электроснабжения комплекса многоквартирных жилых домов со встроенными нежилыми помещениями и газовой котельной, расположенные по адресу: Пермский край, г. Пермь, ул. Спешилова, з/у 94 (этап 2)" 2. Цель установления публичного сервитута: Размещение объектов электросетевого хозяйства, тепловых сетей, водопроводных сетей, сетей водоотведения, линий и сооружений связи, линейных объектов системы газоснабжения, нефтепроводов и нефтепродуктопроводов, их неотъемлемых технологических частей, если указанные объекты являются объектами федерального, регионального или местного значения, либо необходимы для организации электро-, газо-, тепло-, водоснабжения населения и водоотведения, подключения (технологического присоединения) к сетям инженерно-технического обеспечения, либо переносятся в связи с изъятием земельных участков, на которых они ранее располагались, для государственных или муниципальных нужд (далее также - инженерные сооружения) 3. Срок публичного сервитута: Продолжительность: 49 лет

Раздел 2

Сведения о местоположении границ объекта					
1. Система координат МСК-59, зона 2					
2. Сведения о характерных точках границ объекта					
Обозначение характерных точек границ	Координаты, м		Метод определения координат характерной точки	Средняя квадратическая погрешность положения характерной точки (Mt), м	Описание обозначения точки на местности (при наличии)
	X	Y			
1	2	3	4	5	6
1	520533.49	2229828.51	Метод спутниковых геодезических	0.1	-

Сведения о местоположении границ объекта					
1. Система координат МСК-59, зона 2					
2. Сведения о характерных точках границ объекта					
Обозначение характерных точек границ	Координаты, м		Метод определения координат характерной точки	Средняя квадратическая погрешность положения характерной точки (Mt), м	Описание обозначения точки на местности (при наличии)
	X	Y			
			измерений (определений)		
2	520445.87	2229973.22	Метод спутниковых геодезических измерений (определений)	0.1	-
3	520442.96	2229977.08	Метод спутниковых геодезических измерений (определений)	0.1	-
4	520362.16	2230110.50	Метод спутниковых геодезических измерений (определений)	0.1	-
5	520350.97	2230129.39	Метод спутниковых геодезических измерений (определений)	0.1	-
6	520347.91	2230135.29	Метод спутниковых геодезических измерений (определений)	0.1	-
7	520334.28	2230162.80	Метод спутниковых геодезических измерений (определений)	0.1	-
8	520360.15	2230208.29	Метод спутниковых геодезических измерений (определений)	0.1	-
9	520344.47	2230217.97	Метод спутниковых геодезических измерений (определений)	0.1	-
10	520343.42	2230216.27	Метод спутниковых геодезических измерений (определений)	0.1	-
11	520357.46	2230207.60	Метод спутниковых геодезических измерений (определений)	0.1	-
12	520332.01	2230162.86	Метод спутниковых геодезических измерений (определений)	0.1	-
13	520346.76	2230133.18	Метод спутниковых геодезических измерений (определений)	0.1	-
14	520349.22	2230128.43	Метод спутниковых геодезических измерений (определений)	0.1	-

Сведения о местоположении границ объекта					
1. Система координат МСК-59, зона 2					
2. Сведения о характерных точках границ объекта					
Обозначение характерных точек границ	Координаты, м		Метод определения координат характерной точки	Средняя квадратическая погрешность положения характерной точки (Mt), м	Описание обозначения точки на местности (при наличии)
	X	Y			
15	520357.34	2230114.61	Метод спутниковых геодезических измерений (определений)	0.1	-
16	520327.31	2230096.05	Метод спутниковых геодезических измерений (определений)	0.1	-
17	520314.55	2230088.98	Метод спутниковых геодезических измерений (определений)	0.1	-
18	520294.63	2230075.84	Метод спутниковых геодезических измерений (определений)	0.1	-
19	520303.39	2230058.89	Метод спутниковых геодезических измерений (определений)	0.1	-
20	520311.71	2230045.42	Метод спутниковых геодезических измерений (определений)	0.1	-
21	520311.09	2230045.04	Метод спутниковых геодезических измерений (определений)	0.1	-
22	520312.30	2230043.08	Метод спутниковых геодезических измерений (определений)	0.1	-
23	520314.88	2230044.67	Метод спутниковых геодезических измерений (определений)	0.1	-
24	520305.40	2230060.03	Метод спутниковых геодезических измерений (определений)	0.1	-
25	520297.63	2230075.05	Метод спутниковых геодезических измерений (определений)	0.1	-
26	520312.31	2230084.74	Метод спутниковых геодезических измерений (определений)	0.1	-
27	520325.77	2230062.72	Метод спутниковых геодезических измерений (определений)	0.1	-
28	520340.08	2230071.56	Метод спутниковых геодезических	0.1	-

Сведения о местоположении границ объекта					
1. Система координат МСК-59, зона 2					
2. Сведения о характерных точках границ объекта					
Обозначение характерных точек границ	Координаты, м		Метод определения координат характерной точки	Средняя квадратическая погрешность положения характерной точки (Mt), м	Описание обозначения точки на местности (при наличии)
	X	Y			
			измерений (определений)		
29	520344.55	2230070.51	Метод спутниковых геодезических измерений (определений)	0.1	-
30	520345.25	2230070.94	Метод спутниковых геодезических измерений (определений)	0.1	-
31	520343.97	2230073.01	Метод спутниковых геодезических измерений (определений)	0.1	-
32	520339.68	2230074.01	Метод спутниковых геодезических измерений (определений)	0.1	-
33	520326.53	2230065.89	Метод спутниковых геодезических измерений (определений)	0.1	-
34	520314.29	2230085.89	Метод спутниковых геодезических измерений (определений)	0.1	-
35	520317.50	2230087.97	Метод спутниковых геодезических измерений (определений)	0.1	-
36	520328.48	2230094.06	Метод спутниковых геодезических измерений (определений)	0.1	-
37	520358.18	2230112.41	Метод спутниковых геодезических измерений (определений)	0.1	-
38	520437.37	2229981.67	Метод спутниковых геодезических измерений (определений)	0.1	-
39	520416.60	2229969.13	Метод спутниковых геодезических измерений (определений)	0.1	-
40	520414.53	2229971.01	Метод спутниковых геодезических измерений (определений)	0.1	-
41	520410.78	2229970.77	Метод спутниковых геодезических измерений (определений)	0.1	-

Сведения о местоположении границ объекта					
1. Система координат МСК-59, зона 2					
2. Сведения о характерных точках границ объекта					
Обозначение характерных точек границ	Координаты, м		Метод определения координат характерной точки	Средняя квадратическая погрешность положения характерной точки (Mt), м	Описание обозначения точки на местности (при наличии)
	X	Y			
42	520400.24	2229964.19	Метод спутниковых геодезических измерений (определений)	0.1	-
43	520396.12	2229964.32	Метод спутниковых геодезических измерений (определений)	0.1	-
44	520375.93	2229951.84	Метод спутниковых геодезических измерений (определений)	0.1	-
45	520366.00	2229967.89	Метод спутниковых геодезических измерений (определений)	0.1	-
46	520369.81	2229970.24	Метод спутниковых геодезических измерений (определений)	0.1	-
47	520366.58	2229975.47	Метод спутниковых геодезических измерений (определений)	0.1	-
48	520364.62	2229974.26	Метод спутниковых геодезических измерений (определений)	0.1	-
49	520366.64	2229970.99	Метод спутниковых геодезических измерений (определений)	0.1	-
50	520362.84	2229968.64	Метод спутниковых геодезических измерений (определений)	0.1	-
51	520375.18	2229948.67	Метод спутниковых геодезических измерений (определений)	0.1	-
52	520396.74	2229962.00	Метод спутниковых геодезических измерений (определений)	0.1	-
53	520399.66	2229961.90	Метод спутниковых геодезических измерений (определений)	0.1	-
54	520400.74	2229960.16	Метод спутниковых геодезических измерений (определений)	0.1	-
55	520402.70	2229961.36	Метод спутниковых геодезических	0.1	-

Сведения о местоположении границ объекта					
1. Система координат МСК-59, зона 2					
2. Сведения о характерных точках границ объекта					
Обозначение характерных точек границ	Координаты, м		Метод определения координат характерной точки	Средняя квадратическая погрешность положения характерной точки (Mt), м	Описание обозначения точки на местности (при наличии)
	X	Y			
			измерений (определений)		
56	520401.96	2229962.55	Метод спутниковых геодезических измерений (определений)	0.1	-
57	520411.51	2229968.50	Метод спутниковых геодезических измерений (определений)	0.1	-
58	520413.71	2229968.64	Метод спутниковых геодезических измерений (определений)	0.1	-
59	520414.62	2229967.81	Метод спутниковых геодезических измерений (определений)	0.1	-
60	520421.79	2229955.97	Метод спутниковых геодезических измерений (определений)	0.1	-
61	520427.11	2229959.19	Метод спутниковых геодезических измерений (определений)	0.1	-
62	520425.43	2229961.95	Метод спутниковых геодезических измерений (определений)	0.1	-
63	520423.60	2229960.85	Метод спутниковых геодезических измерений (определений)	0.1	-
64	520419.50	2229967.62	Метод спутниковых геодезических измерений (определений)	0.1	-
65	520425.46	2229971.23	Метод спутниковых геодезических измерений (определений)	0.1	-
66	520430.65	2229962.65	Метод спутниковых геодезических измерений (определений)	0.1	-
67	520428.24	2229961.19	Метод спутниковых геодезических измерений (определений)	0.1	-
68	520428.82	2229960.22	Метод спутниковых геодезических измерений (определений)	0.1	-

Сведения о местоположении границ объекта					
1. Система координат МСК-59, зона 2					
2. Сведения о характерных точках границ объекта					
Обозначение характерных точек границ	Координаты, м		Метод определения координат характерной точки	Средняя квадратическая погрешность положения характерной точки (Mt), м	Описание обозначения точки на местности (при наличии)
	X	Y			
69	520431.24	2229961.68	Метод спутниковых геодезических измерений (определений)	0.1	-
70	520440.90	2229945.73	Метод спутниковых геодезических измерений (определений)	0.1	-
71	520457.08	2229919.01	Метод спутниковых геодезических измерений (определений)	0.1	-
72	520443.26	2229910.56	Метод спутниковых геодезических измерений (определений)	0.1	-
73	520436.48	2229910.92	Метод спутниковых геодезических измерений (определений)	0.1	-
74	520413.39	2229896.95	Метод спутниковых геодезических измерений (определений)	0.1	-
75	520413.00	2229897.59	Метод спутниковых геодезических измерений (определений)	0.1	-
76	520411.04	2229896.39	Метод спутниковых геодезических измерений (определений)	0.1	-
77	520412.63	2229893.80	Метод спутниковых геодезических измерений (определений)	0.1	-
78	520437.07	2229908.59	Метод спутниковых геодезических измерений (определений)	0.1	-
79	520443.85	2229908.22	Метод спутниковых геодезических измерений (определений)	0.1	-
80	520458.27	2229917.05	Метод спутниковых геодезических измерений (определений)	0.1	-
81	520468.01	2229900.97	Метод спутниковых геодезических измерений (определений)	0.1	-
82	520445.70	2229887.22	Метод спутниковых геодезических	0.1	-

Сведения о местоположении границ объекта					
1. Система координат МСК-59, зона 2					
2. Сведения о характерных точках границ объекта					
Обозначение характерных точек границ	Координаты, м		Метод определения координат характерной точки	Средняя квадратическая погрешность положения характерной точки (Mt), м	Описание обозначения точки на местности (при наличии)
	X	Y			
			измерений (определений)		
83	520447.54	2229884.22	Метод спутниковых геодезических измерений (определений)	0.1	-
84	520449.49	2229885.42	Метод спутниковых геодезических измерений (определений)	0.1	-
85	520448.85	2229886.47	Метод спутниковых геодезических измерений (определений)	0.1	-
86	520471.19	2229900.24	Метод спутниковых геодезических измерений (определений)	0.1	-
87	520432.66	2229963.86	Метод спутниковых геодезических измерений (определений)	0.1	-
88	520444.61	2229971.05	Метод спутниковых геодезических измерений (определений)	0.1	-
89	520531.63	2229827.36	Метод спутниковых геодезических измерений (определений)	0.1	-
90	520517.77	2229818.79	Метод спутниковых геодезических измерений (определений)	0.1	-
91	520504.69	2229840.39	Метод спутниковых геодезических измерений (определений)	0.1	-
92	520472.58	2229820.56	Метод спутниковых геодезических измерений (определений)	0.1	-
93	520472.11	2229821.32	Метод спутниковых геодезических измерений (определений)	0.1	-
94	520470.15	2229820.11	Метод спутниковых геодезических измерений (определений)	0.1	-
95	520471.83	2229817.39	Метод спутниковых геодезических измерений (определений)	0.1	-

Сведения о местоположении границ объекта					
1. Система координат МСК-59, зона 2					
2. Сведения о характерных точках границ объекта					
Обозначение характерных точек границ	Координаты, м		Метод определения координат характерной точки	Средняя квадратическая погрешность положения характерной точки (Mt), м	Описание обозначения точки на местности (при наличии)
	X	Y			
96	520504.52	2229837.58	Метод спутниковых геодезических измерений (определений)	0.1	-
97	520516.41	2229817.95	Метод спутниковых геодезических измерений (определений)	0.1	-
98	520515.37	2229817.31	Метод спутниковых геодезических измерений (определений)	0.1	-
99	520516.92	2229814.77	Метод спутниковых геодезических измерений (определений)	0.1	-
100	520499.32	2229803.97	Метод спутниковых геодезических измерений (определений)	0.1	-
101	520500.53	2229802.02	Метод спутниковых геодезических измерений (определений)	0.1	-
102	520512.55	2229809.39	Метод спутниковых геодезических измерений (определений)	0.1	-
103	520516.13	2229803.53	Метод спутниковых геодезических измерений (определений)	0.1	-
104	520519.55	2229802.35	Метод спутниковых геодезических измерений (определений)	0.1	-
105	520525.51	2229805.95	Метод спутниковых геодезических измерений (определений)	0.1	-
106	520526.36	2229808.27	Метод спутниковых геодезических измерений (определений)	0.1	-
107	520538.66	2229815.76	Метод спутниковых геодезических измерений (определений)	0.1	-
108	520543.61	2229807.60	Метод спутниковых геодезических измерений (определений)	0.1	-
109	520605.27	2229845.67	Метод спутниковых геодезических	0.1	-

Сведения о местоположении границ объекта					
1. Система координат МСК-59, зона 2					
2. Сведения о характерных точках границ объекта					
Обозначение характерных точек границ	Координаты, м		Метод определения координат характерной точки	Средняя квадратическая погрешность положения характерной точки (Mt), м	Описание обозначения точки на местности (при наличии)
	X	Y			
			измерений (определений)		
110	520637.78	2229838.70	Метод спутниковых геодезических измерений (определений)	0.1	-
111	520659.35	2229835.44	Метод спутниковых геодезических измерений (определений)	0.1	-
112	520679.11	2229830.84	Метод спутниковых геодезических измерений (определений)	0.1	-
113	520678.46	2229827.73	Метод спутниковых геодезических измерений (определений)	0.1	-
114	520682.77	2229826.82	Метод спутниковых геодезических измерений (определений)	0.1	-
115	520680.34	2229815.01	Метод спутниковых геодезических измерений (определений)	0.1	-
116	520754.80	2229781.00	Метод спутниковых геодезических измерений (определений)	0.1	-
117	520757.44	2229786.79	Метод спутниковых геодезических измерений (определений)	0.1	-
118	520755.35	2229787.75	Метод спутниковых геодезических измерений (определений)	0.1	-
119	520753.66	2229784.05	Метод спутниковых геодезических измерений (определений)	0.1	-
120	520685.12	2229815.35	Метод спутниковых геодезических измерений (определений)	0.1	-
121	520687.33	2229826.08	Метод спутниковых геодезических измерений (определений)	0.1	-
122	520690.41	2229825.43	Метод спутниковых геодезических измерений (определений)	0.1	-

Сведения о местоположении границ объекта					
1. Система координат МСК-59, зона 2					
2. Сведения о характерных точках границ объекта					
Обозначение характерных точек границ	Координаты, м		Метод определения координат характерной точки	Средняя квадратическая погрешность положения характерной точки (Mt), м	Описание обозначения точки на местности (при наличии)
	X	Y			
123	520691.38	2229830.07	Метод спутниковых геодезических измерений (определений)	0.1	-
124	520699.64	2229828.30	Метод спутниковых геодезических измерений (определений)	0.1	-
125	520700.12	2229830.55	Метод спутниковых геодезических измерений (определений)	0.1	-
126	520691.66	2229832.36	Метод спутниковых геодезических измерений (определений)	0.1	-
127	520699.71	2229870.10	Метод спутниковых геодезических измерений (определений)	0.1	-
128	520741.63	2229861.21	Метод спутниковых геодезических измерений (определений)	0.1	-
129	520780.30	2229843.56	Метод спутниковых геодезических измерений (определений)	0.1	-
130	520781.25	2229845.65	Метод спутниковых геодезических измерений (определений)	0.1	-
131	520742.36	2229863.41	Метод спутниковых геодезических измерений (определений)	0.1	-
132	520697.94	2229872.83	Метод спутниковых геодезических измерений (определений)	0.1	-
133	520690.66	2229838.68	Метод спутниковых геодезических измерений (определений)	0.1	-
134	520683.85	2229840.11	Метод спутниковых геодезических измерений (определений)	0.1	-
135	520692.27	2229879.39	Метод спутниковых геодезических измерений (определений)	0.1	-
136	520704.34	2229935.67	Метод спутниковых геодезических	0.1	-

Сведения о местоположении границ объекта					
1. Система координат МСК-59, зона 2					
2. Сведения о характерных точках границ объекта					
Обозначение характерных точек границ	Координаты, м		Метод определения координат характерной точки	Средняя квадратическая погрешность положения характерной точки (Mt), м	Описание обозначения точки на местности (при наличии)
	X	Y			
			измерений (определений)		
137	520702.38	2229936.10	Метод спутниковых геодезических измерений (определений)	0.1	-
138	520680.35	2229834.77	Метод спутниковых геодезических измерений (определений)	0.1	-
139	520656.57	2229839.30	Метод спутниковых геодезических измерений (определений)	0.1	-
140	520656.45	2229838.75	Метод спутниковых геодезических измерений (определений)	0.1	-
141	520636.02	2229841.83	Метод спутниковых геодезических измерений (определений)	0.1	-
142	520617.13	2229845.91	Метод спутниковых геодезических измерений (определений)	0.1	-
143	520620.46	2229861.33	Метод спутниковых геодезических измерений (определений)	0.1	-
144	520627.74	2229862.70	Метод спутниковых геодезических измерений (определений)	0.1	-
145	520629.74	2229871.96	Метод спутниковых геодезических измерений (определений)	0.1	-
146	520627.50	2229872.44	Метод спутниковых геодезических измерений (определений)	0.1	-
147	520625.82	2229864.67	Метод спутниковых геодезических измерений (определений)	0.1	-
148	520618.54	2229863.31	Метод спутниковых геодезических измерений (определений)	0.1	-
149	520614.88	2229846.39	Метод спутниковых геодезических измерений (определений)	0.1	-

Сведения о местоположении границ объекта					
1. Система координат МСК-59, зона 2					
2. Сведения о характерных точках границ объекта					
Обозначение характерных точек границ	Координаты, м		Метод определения координат характерной точки	Средняя квадратическая погрешность положения характерной точки (Mt), м	Описание обозначения точки на местности (при наличии)
	X	Y			
150	520604.79	2229848.57	Метод спутниковых геодезических измерений (определений)	0.1	-
151	520545.36	2229811.85	Метод спутниковых геодезических измерений (определений)	0.1	-
152	520544.09	2229811.05	Метод спутниковых геодезических измерений (определений)	0.1	-
153	520534.91	2229826.21	Метод спутниковых геодезических измерений (определений)	0.1	-
154	520553.94	2229837.98	Метод спутниковых геодезических измерений (определений)	0.1	-
155	520552.73	2229839.94	Метод спутниковых геодезических измерений (определений)	0.1	-
156	520549.33	2229837.83	Метод спутниковых геодезических измерений (определений)	0.1	-
157	520524.19	2229878.49	Метод спутниковых геодезических измерений (определений)	0.1	-
158	520547.38	2229892.83	Метод спутниковых геодезических измерений (определений)	0.1	-
159	520550.90	2229887.13	Метод спутниковых геодезических измерений (определений)	0.1	-
160	520552.86	2229888.34	Метод спутниковых геодезических измерений (определений)	0.1	-
161	520548.13	2229895.99	Метод спутниковых геодезических измерений (определений)	0.1	-
162	520521.03	2229879.24	Метод спутниковых геодезических измерений (определений)	0.1	-
163	520547.16	2229836.97	Метод спутниковых геодезических	0.1	-

Сведения о местоположении границ объекта					
1. Система координат МСК-59, зона 2					
2. Сведения о характерных точках границ объекта					
Обозначение характерных точек границ	Координаты, м		Метод определения координат характерной точки	Средняя квадратическая погрешность положения характерной точки (Mt), м	Описание обозначения точки на местности (при наличии)
	X	Y			
			измерений (определений)		
1	520533.49	2229828.51	Метод спутниковых геодезических измерений (определений)	0.1	-
					-
164	520519.08	2229816.66	Метод спутниковых геодезических измерений (определений)	0.1	-
165	520522.91	2229810.31	Метод спутниковых геодезических измерений (определений)	0.1	-
166	520536.38	2229818.47	Метод спутниковых геодезических измерений (определений)	0.1	-
167	520532.44	2229824.92	Метод спутниковых геодезических измерений (определений)	0.1	-
164	520519.08	2229816.66	Метод спутниковых геодезических измерений (определений)	0.1	-
3. Сведения о характерных точках части (частей) границы объекта					
Обозначение характерных точек части границы	Координаты, м		Метод определения координат характерной точки	Средняя квадратическая погрешность положения характерной точки (Mt), м	Описание обозначения точки на местности (при наличии)
	X	Y			
1	2	3	4	5	6
-	-	-	-	-	-

Раздел 3

Сведения о местоположении измененных (уточненных) границ объекта							
1. Система координат МСК-59, зона 2							
2. Сведения о характерных точках границ объекта							
Обозначение характерных точек границ	Существующие координаты, м		Измененные (уточненные) координаты, м		Метод определения координат характерной точки	Средняя квадратическая погрешность положения характерной точки (Mt), м	Описание обозначения точки на местности (при наличии)
	X	Y	X	Y			
1	2	3	4	5	6	7	8
-	-	-	-	-	-	-	-

3. Сведения о характерных точках части (частей) границы объекта


Обозначение характерных точек части границы	Существующие координаты, м		Измененные (уточненные) координаты, м		Метод определения координат характерной точки	Средняя квадратическая погрешность положения характерной точки (Mt), м	Описание обозначения точки на местности (при наличии)
	X	Y	X	Y			
1	2	3	4	5	6	7	8
-	-	-	-	-	-	-	-

План границ объек

Обзорная схема границ объекта

08.09.2026

21-01-03-6321

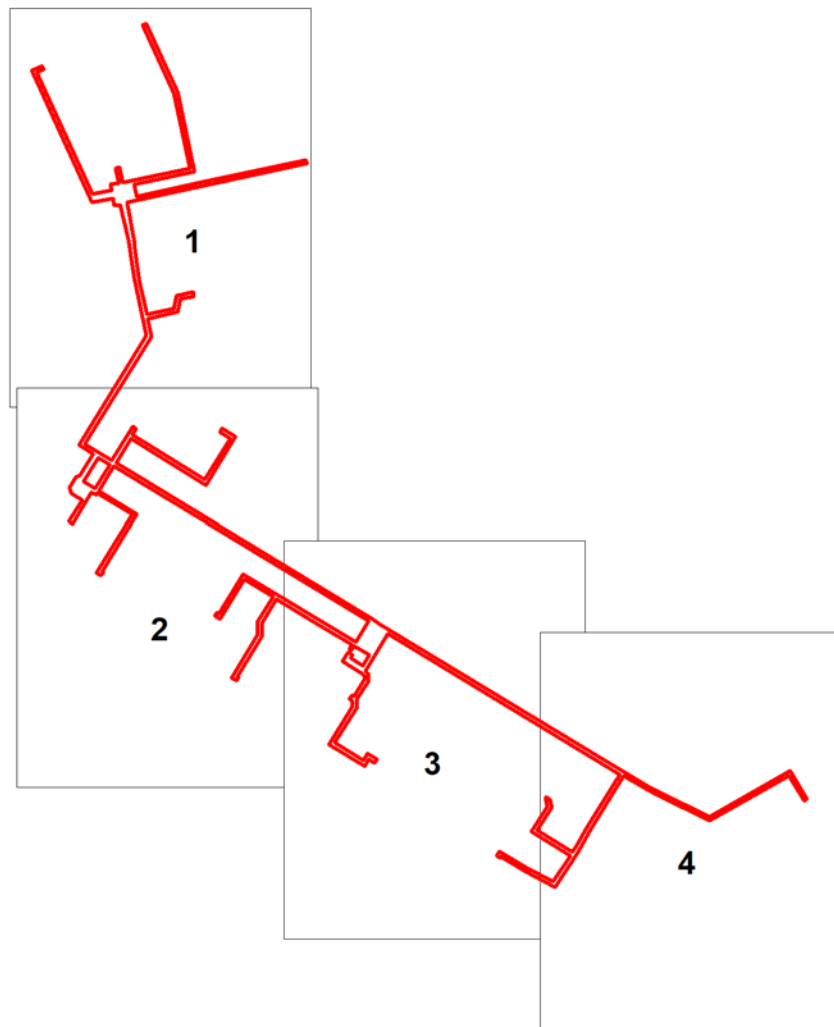


Используемые условные знаки и обозначения:

	Обозначение характерной точки границы публичного сервитута
	Граница устанавливаемого публичного сервитута
	Границы и номера земельных участков по сведениям ЕГРН
	Местоположение проектируемого объекта ЭСХ
	Местоположение строящихся многоквартирных жилых домов

План границ объекта

Выносной лист № 1

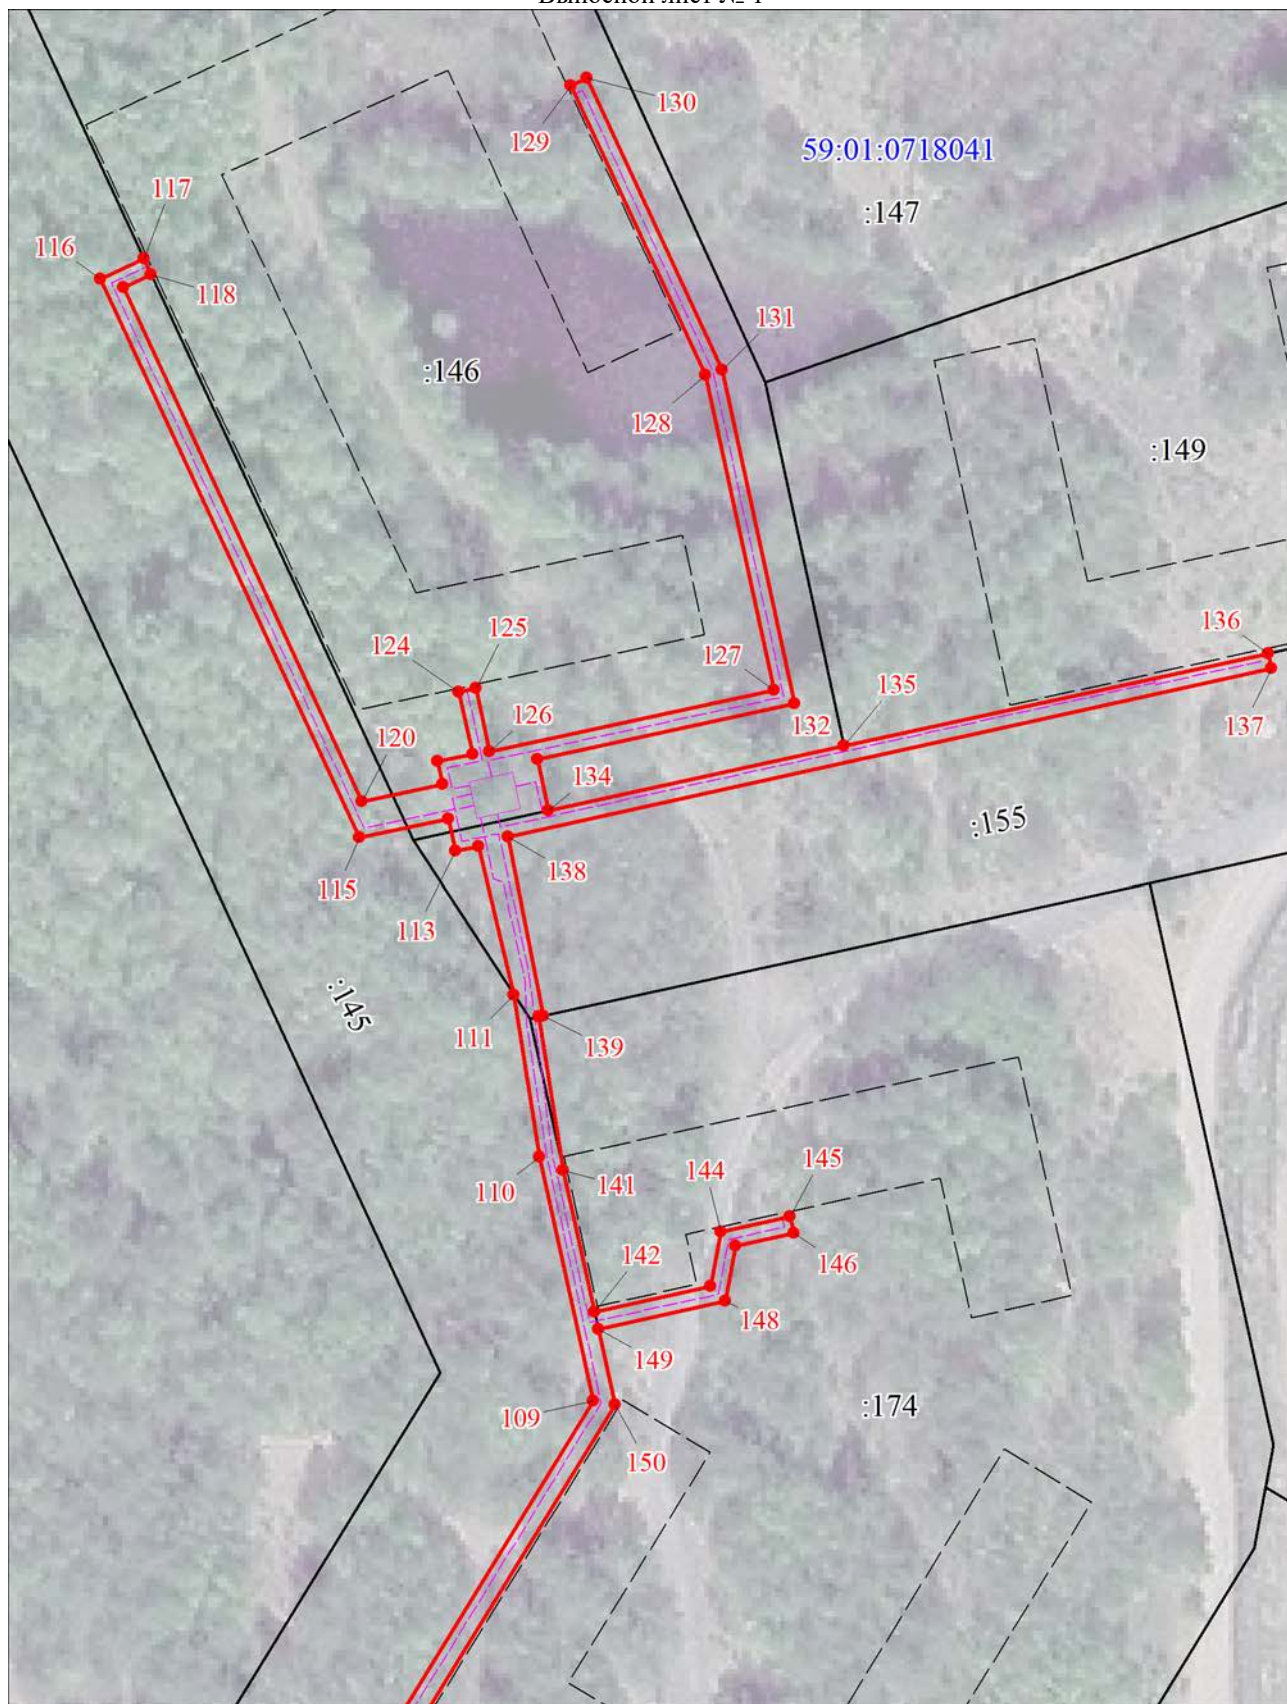

Масштаб 1:1000

Используемые условные знаки и обозначения:

Условные обозначения представлены на листе 16

План границ объекта


Выносной лист № 2



Масштаб 1:1000

Используемые условные знаки и обозначения:

Условные обозначения представлены на листе 16

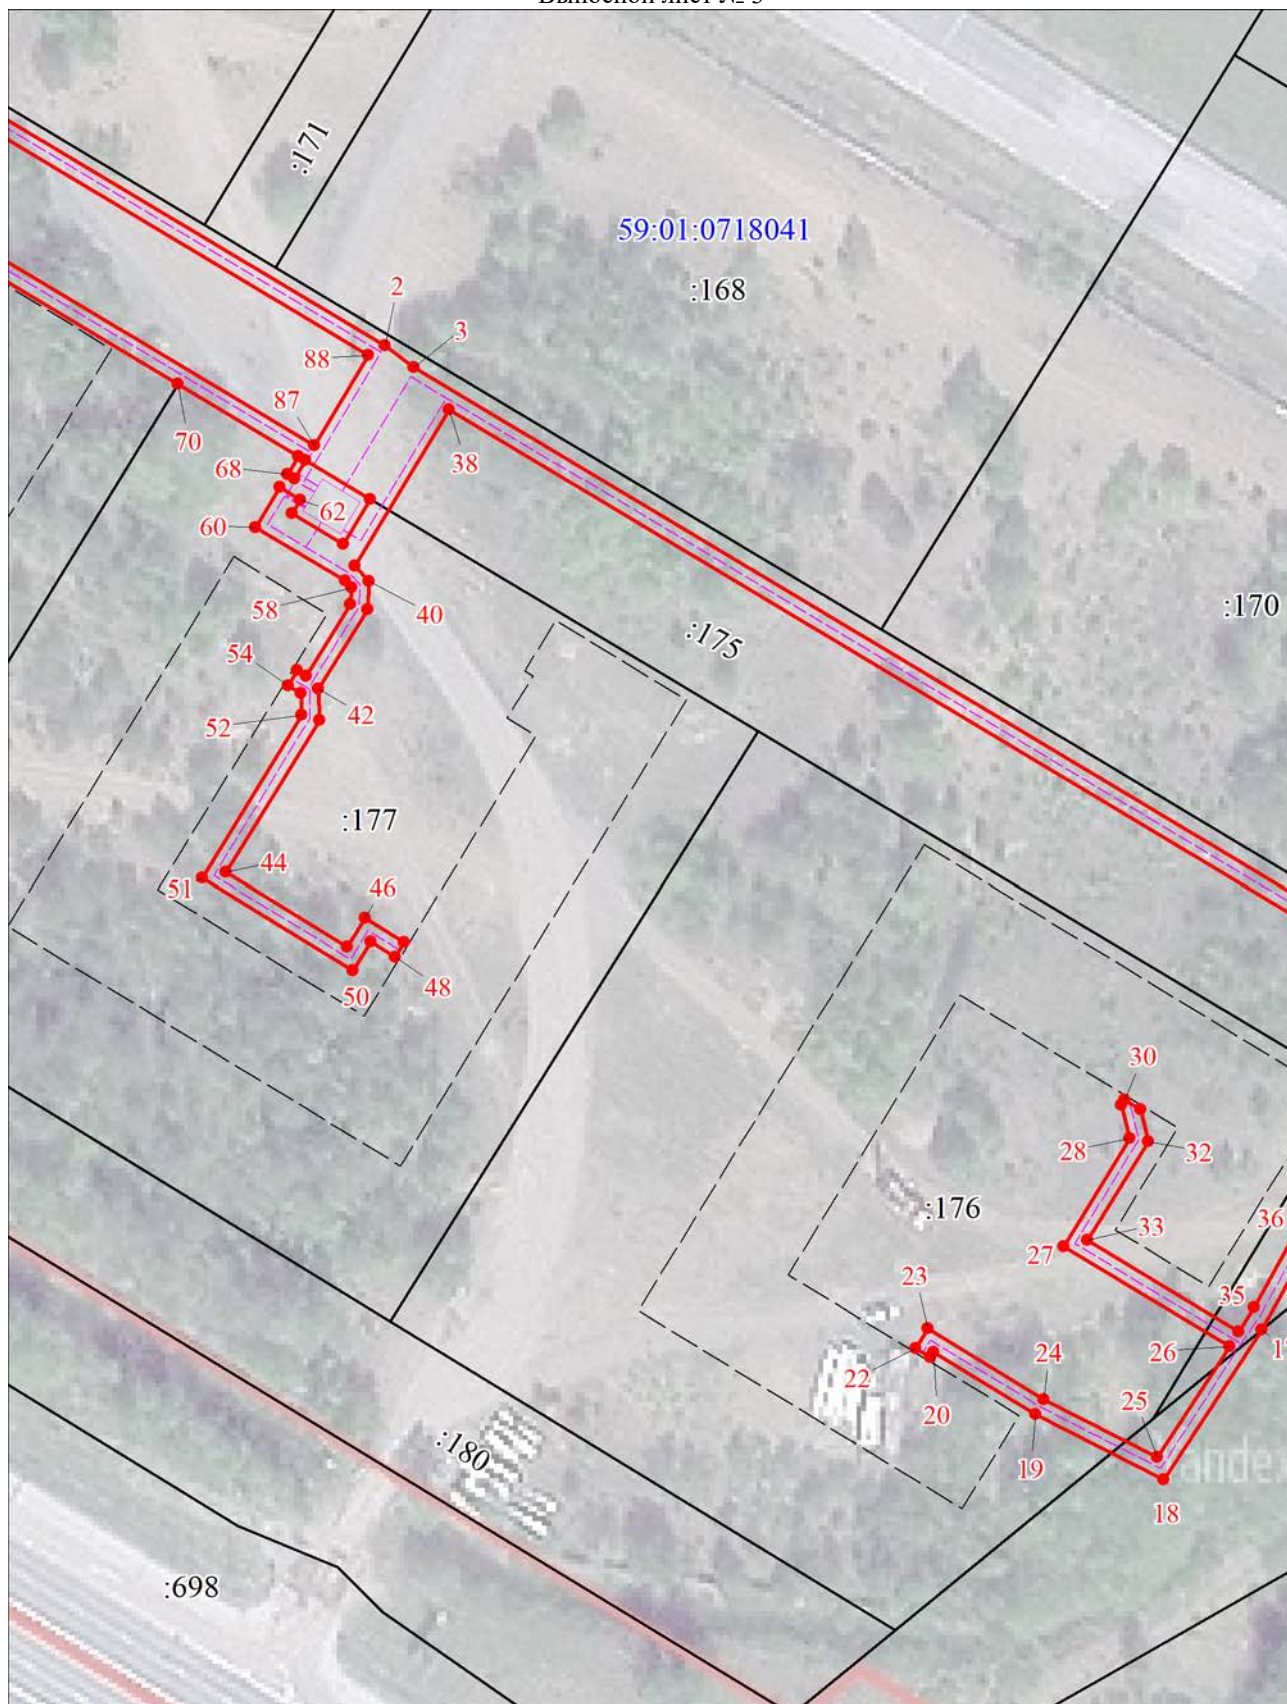


Масштаб 1:1000

Используемые условные знаки и обозначения:

Условные обозначения представлены на листе 16

План границ объекта

Выносной лист № 4

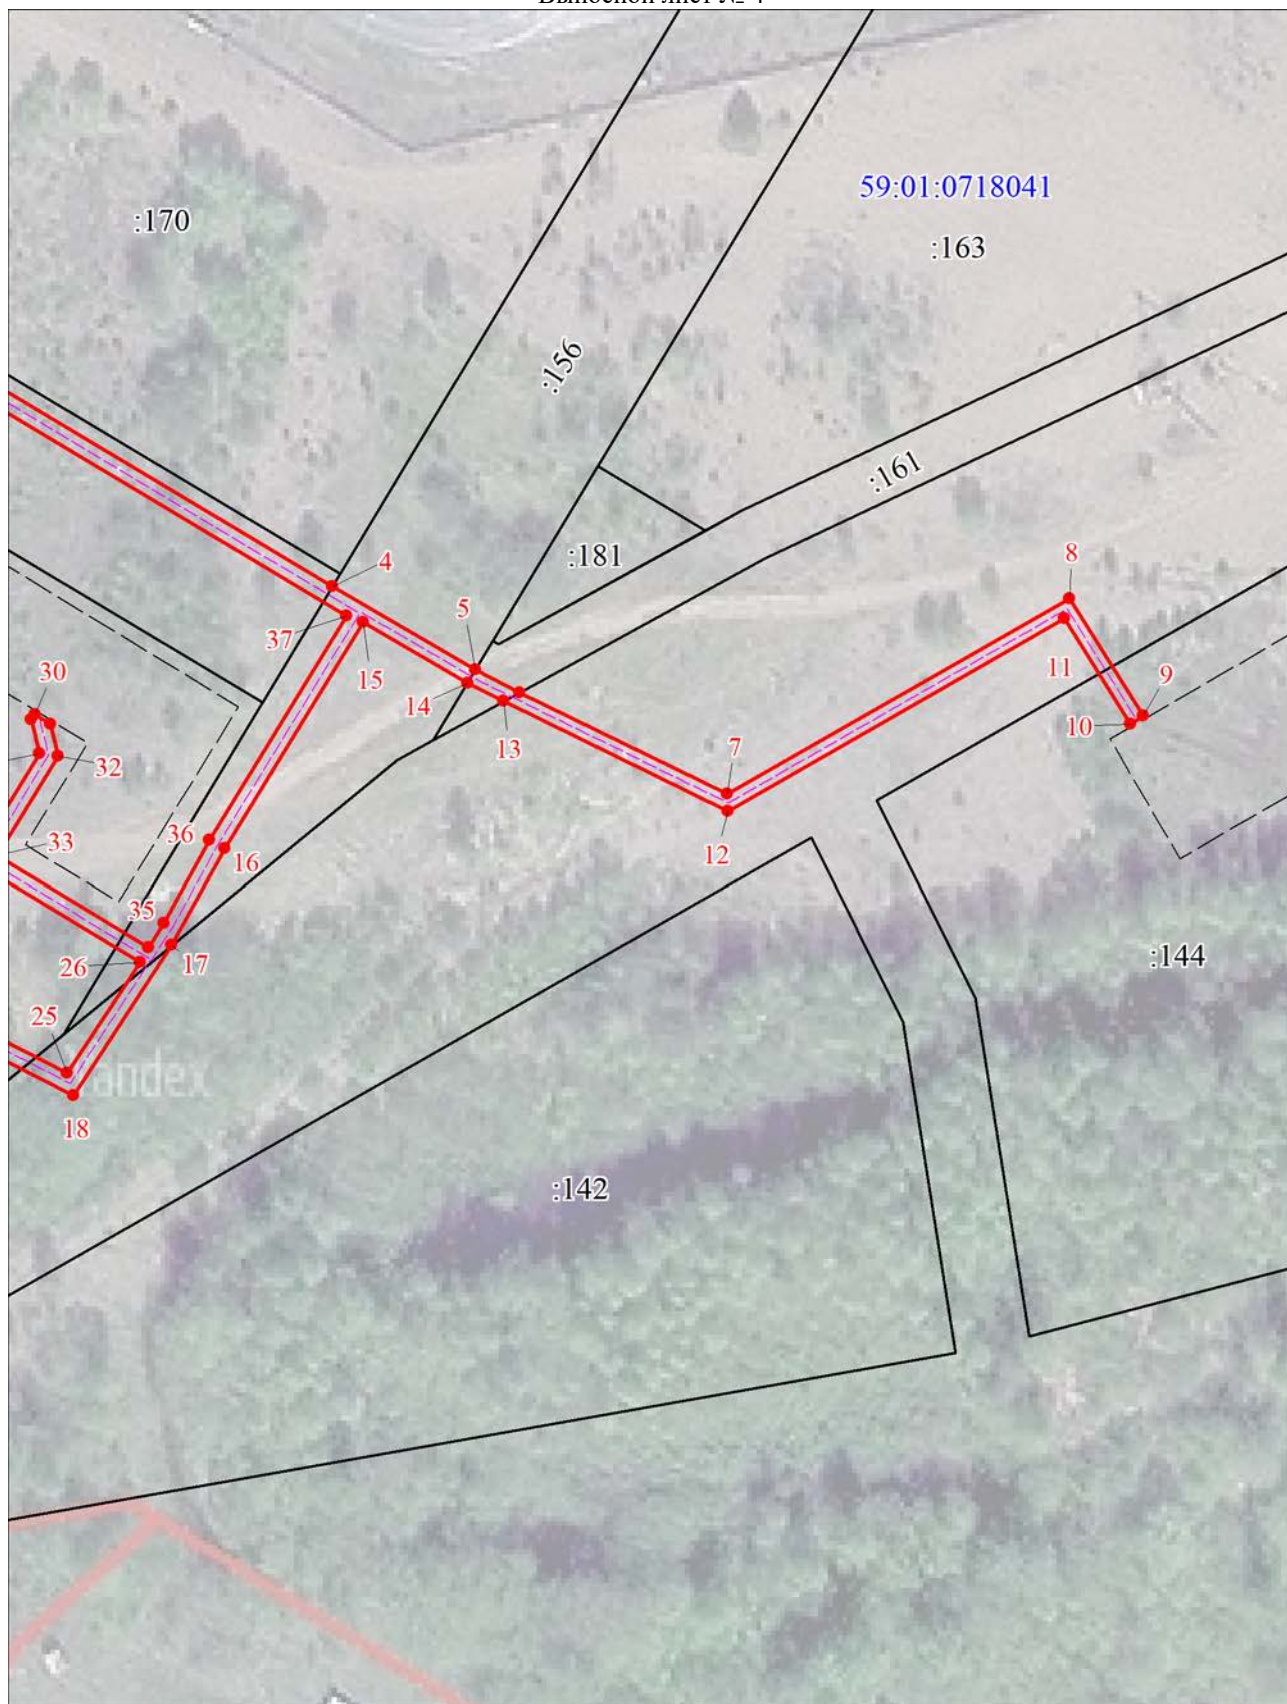

Масштаб 1:1000

Используемые условные знаки и обозначения:

Условные обозначения представлены на листе 16

Текстовое описание местоположения границ объекта		
Прохождение границы		Описание прохождения границы
от точки	до точки	
1	2	3
-	-	-