



АДМИНИСТРАЦИЯ ГОРОДА ПЕРМИ
НАЧАЛЬНИК ДЕПАРТАМЕНТА
ЗЕМЕЛЬНЫХ ОТНОШЕНИЙ
РАСПОРЯЖЕНИЕ

21.09.2026

№ 21-01-03-6582

Об установлении публичного сервитута в отдельных целях

На основании статей 39.37, 39.43 Земельного кодекса Российской Федерации, статьи 3.6 Федерального закона от 25 октября 2001 г. № 137-ФЗ «О введении в действие Земельного кодекса Российской Федерации», Положения о департаменте земельных отношений администрации города Перми, утвержденного решением Пермской городской Думы от 24 февраля 2015 г. № 39, договора, заключаемого владельцем инженерных коммуникаций с владельцем автомобильных дорог общего пользования местного значения города Перми при эксплуатации инженерных коммуникаций от 08 июля 2026 г. № ПЭ/ПГЭС/ГрПООЗ/500/2025, ходатайства ПАО «Россети Урал» об установлении публичного сервитута от 28 августа 2026 г. № 7962807924 (№ 21-01-06-7141):

1. Установить публичный сервитут в отдельных целях в отношении земель, государственная собственность на которые не разграничена, и земельных участков, поименованных в перечне земельных участков, согласно приложению к настоящему распоряжению, на срок 49 лет в целях размещения (эксплуатации) объекта электросетевого хозяйства «ВЛ 6 кВ ф. Старцева», входящего в состав сооружения электроэнергетики с кадастровым номером 59:01:0000000:77063, принадлежащего на праве собственности ПАО «Россети Урал», о чем в Едином государственном реестре недвижимости сделана запись о государственной регистрации права от 22 апреля 2014 г. № 59-59-01/206/2014-905.
2. Утвердить границы публичного сервитута в отдельных целях согласно приложению к настоящему распоряжению (схема расположения границ публичного сервитута (условный номер 1928:33ПС)).
3. Плата за публичный сервитут в отдельных целях не устанавливается.
4. Утвердить прилагаемый график проведения работ при осуществлении деятельности, для обеспечения которой устанавливается публичный сервитут.
5. Порядок установления зон с особыми условиями использования территорий и содержание ограничений прав на земельные участки в границах таких зон установлены постановлением Правительства Российской Федерации от 24 февраля 2009 г. № 160 «О порядке установления охранных зон объектов электросетевого хозяйства и особых условий использования земельных участков, расположенных в границах таких зон».
6. ПАО «Россети Урал» (ИНН 6671163413) обязано привести земли, государственная собственность на которые не разграничена, и земельные участки в состояние, пригодное для их использования в соответствии с разрешенным использованием, в срок не позднее, чем 3 месяца после завершения эксплуатации инженерного сооружения, для размещения которого был установлен публичный сервитут.

7. Отделу информационно-организационной работы департамента земельных отношений администрации города Перми обеспечить направление копии настоящего распоряжения в течение 2 рабочих дней со дня его подписания:

7.1. в информационно-аналитическое управление администрации города Перми для обеспечения размещения в течение 5 рабочих дней со дня подписания распоряжения на официальном сайте муниципального образования город Пермь в информационно-телекоммуникационной сети Интернет;

7.2. в ПАО «Россети Урал» (ИНН 6671163413).

8. Отделу по формированию земельных участков и установлению сервитутов департамента земельных отношений администрации города Перми обеспечить направление настоящего распоряжения со дня подписания в орган, осуществляющий государственный кадастровый учет и государственную регистрацию прав в течение 5 рабочих дней.

9. Настоящее распоряжение вступает в силу со дня подписания.

10. Контроль за исполнением настоящего распоряжения возложить на заместителя начальника департамента земельных отношений администрации города Перми Шафранову Е.П.

Документ подписан электронной подписью

Сертификат: 255700F372C325F45F9DD5B4523E0AC8

Владелец: Жданова Юлия Константиновна

Действителен: с 04.05.2026 по 28.07.2027

Ю.К. Жданова

УТВЕРЖДЕН

распоряжением начальника департамента
земельных отношений

«Об установлении публичного сервитута
в отдельных целях»

от 21.09.2026 № 21-01-03-6582

ГРАФИК

проведения работ при осуществлении деятельности, для обеспечения которой устанавливается публичный сервитут в отдельных целях

В отношении земель, государственная собственность на которые не разграничена, и (или) земельного(ых) участка(ов), находящегося(ихся) в муниципальной собственности или государственная собственность на который(ые) не разграничена, и не обремененных правами третьих лиц, установить свободный график проведения работ при осуществлении деятельности, для обеспечения которой устанавливается публичный сервитут в отдельных целях, завершить работы не позднее окончания срока публичного сервитута, установленного пунктом 1 настоящего распоряжения.

Приложение
к распоряжению начальника
департамента земельных отношений
администрации г. Перми
«Об установлении публичного сервитута
в отдельных целях»
от 21.09.2026 № 21-01-03-6582

№	Кадастровый номер	Местоположение
1	2	3
1.	59:01:4311929:45	Пермский край, г.Пермь
2.	59:01:4311929:46	Пермский край, г.Пермь
3.	59:01:0000000:95172	Пермский край, г.Пермь
4.	59:01:4311928:37	Пермский край, г.Пермь
5.	59:01:4311923:13	Пермский край, г.Пермь
6.	59:01:0000000:94275	Пермский край, г.Пермь
7.	59:01:0000000:82245	Пермский край, г.Пермь
8.	59:01:4311929:49	Пермский край, г.Пермь
9.	59:01:4311929:48	Пермский край, г.Пермь
10.	59:01:4311929:47	Пермский край, г.Пермь
11.	59:01:4311929:29	Пермский край, г.Пермь
12.	59:01:4311929:23	Пермский край, г.Пермь
13.	59:01:4311929:22	Пермский край, г.Пермь
14.	59:01:4311929:21	Пермский край, г.Пермь
15.	59:01:4311929:20	Пермский край, г.Пермь
16.	59:01:4311929:19	Пермский край, г.Пермь
17.	59:01:4311929:15	Пермский край, г.Пермь
18.	59:01:4311928:36	Пермский край, г.Пермь
19.	59:01:4311928:1	Пермский край, г.Пермь
20.	59:01:4311923:26	Пермский край, г.Пермь
21.	59:01:4311923:20	Пермский край, г.Пермь
22.	59:01:4311935:26	Пермский край, г.Пермь
23.	59:01:4311934:29	Пермский край, г.Пермь
24.	59:01:4311934:15	Пермский край, г.Пермь
25.	59:01:4311927:29	Пермский край, г.Пермь
26.	59:01:4311927:25	Пермский край, г.Пермь


27.	59:01:4311927:1	Пермский край, г.Пермь
28.	59:01:0000000:95181	Пермский край, г.Пермь

Схема расположения границ публичного сервитута для эксплуатации объекта электроэнергетики Электросетевой комплекс (ЭСК) «Подольск» (ВЛ 6 кВ ф. Сталинский) (наименование объекта)

УТВЕРЖДЕНО
РАСПОРЯЖЕНИЕМ НАЧАЛЬНИКА
ДЕПАРТАМЕНТА ЗЕМЕЛЬНЫХ
ОТНОШЕНИЙ АДМИНИСТРАЦИИ
ГОРОДА ПЕРМИ

21.09.2026

21-01-03-6582

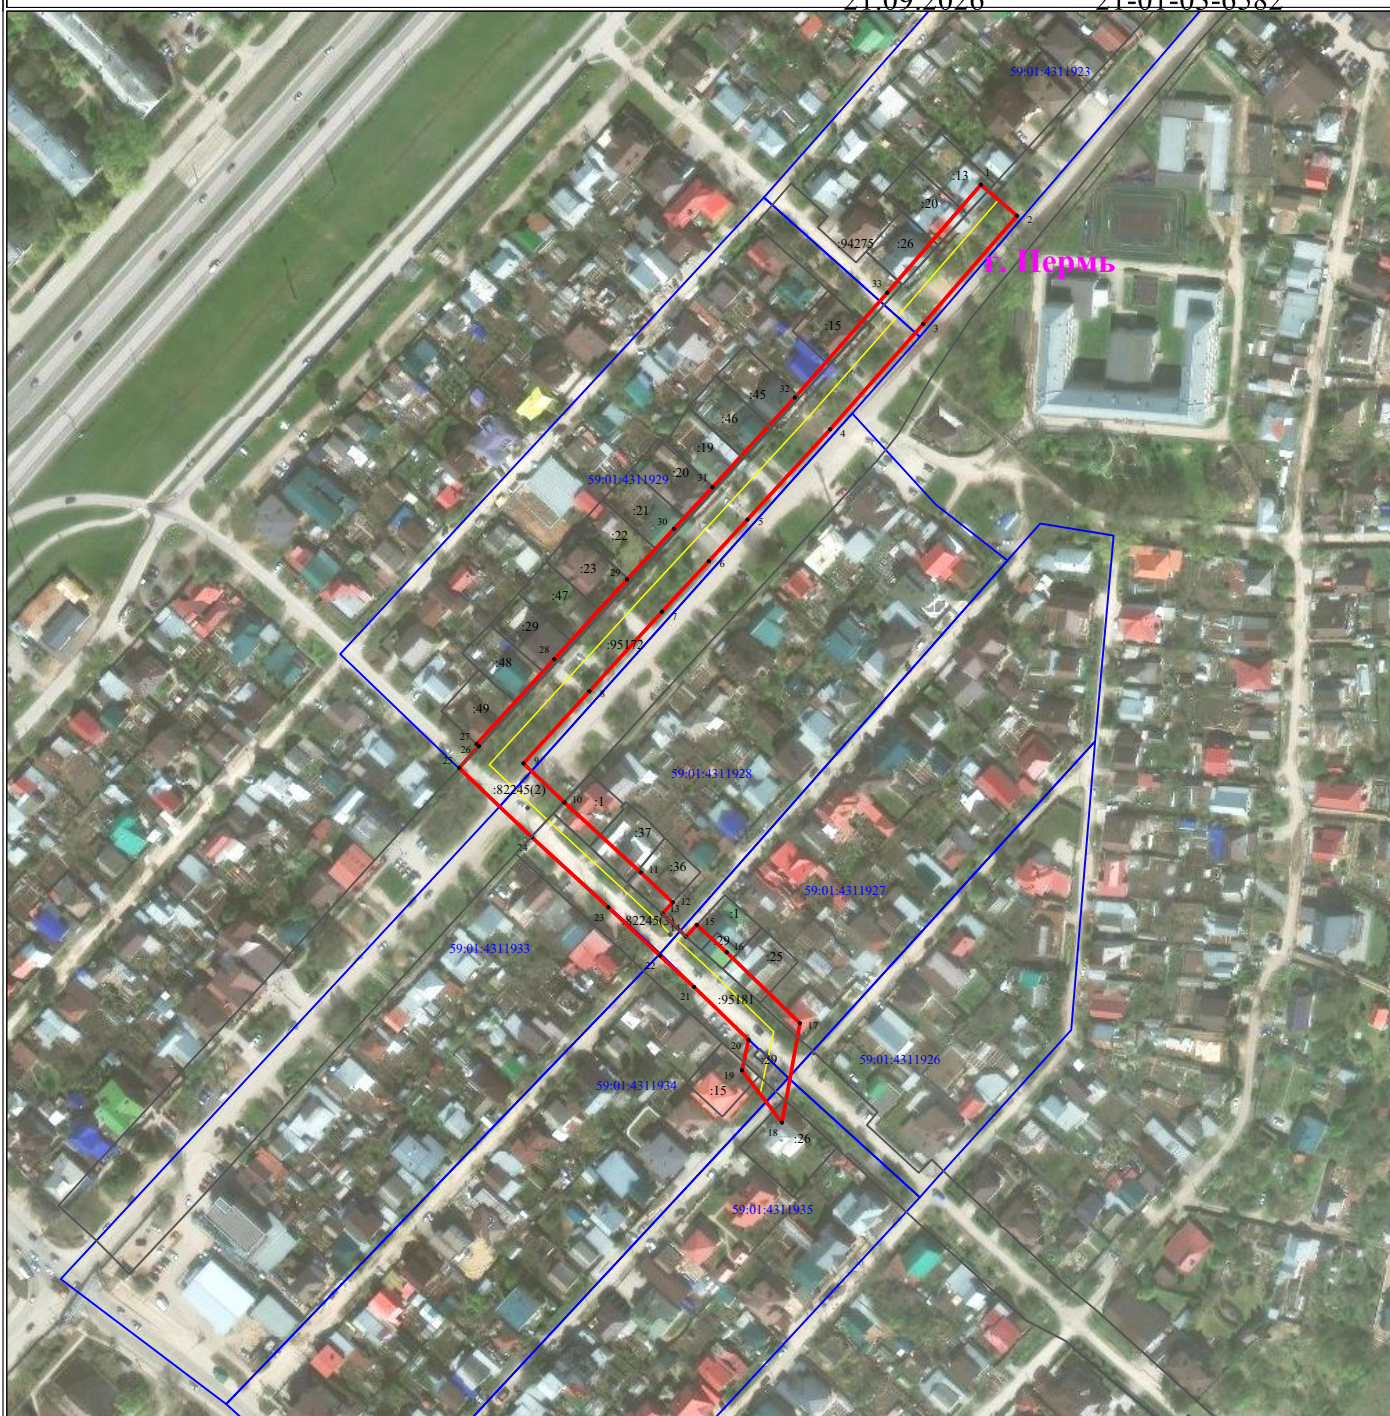

Масштаб 1:3000

Используемые условные знаки и обозначения:

	- обозначение характерной точки границы устанавливаемого публичного сервитута		- наименование населенного пункта
	- границы земельных участков, попадающих в зону публичного сервитута		- ось линии, контур объекта
	- граница кадастрового квартала		
59:01:2512431	- номер кадастрового квартала		
:123	- кадастровый номер земельного участка		
	- граница устанавливаемого публичного сервитута		

ГРАФИЧЕСКОЕ ОПИСАНИЕ

местоположения границ публичного сервитута

«Электросетевой комплекс (ЭСК) «Подстанция 110/6 кВ «Старехи» (ВЛ 6 кВ ф. Старцева)»
(наименование объекта, местоположение границ которого описано (далее - объект))

Раздел 1

Сведения об объекте		
№ п/п	Характеристики объекта	Описание характеристик
1	2	3
1	Местоположение объекта	Пермский край, городской округ Пермский, город Пермь
2	Площадь объекта +/- величина погрешности определения площади (Р+/- Дельта Р)	11152 кв.м ± 22.53 кв.м
3	Иные характеристики объекта	Публичный сервитут устанавливается в целях эксплуатации объекта электросетевого хозяйства «Электросетевой комплекс (ЭСК) «Подстанция 110/6 кВ «Старехи» (ВЛ 6 кВ ф. Старцева)» (согласно п.1 ст. 39.37 «Земельного кодекса Российской Федерации» от 25.10.2001 г. №136-ФЗ) Срок установления публичного сервитута - сорок девять лет (согласно п.1 ст. 39.45 ЗК РФ).

Раздел 2

Сведения о местоположении границ объекта					
1. Система координат <u>МСК-59, зона 2</u>					
2. Сведения о характерных точках границ объекта					
Обозначение характерных точек границ	Координаты, м		Метод определения координат характерной точки	Средняя квадратическая погрешность положения характерной точки (M _t), м	Описание обозначения точки на местности (при наличии)
	X	Y			
1	2	3	4	5	6
1	515856.70	2235743.89	Метод спутниковых геодезических измерений (определений)	0.10	–
2	515842.96	2235759.77	Метод спутниковых геодезических измерений (определений)	0.10	–
3	515795.20	2235718.43	Метод спутниковых геодезических измерений (определений)	0.10	–
4	515748.77	2235677.45	Метод спутниковых геодезических измерений (определений)	0.10	–
5	515708.97	2235640.92	Метод спутниковых геодезических измерений (определений)	0.10	–
6	515690.63	2235623.91	Метод спутниковых геодезических измерений	0.10	–

			(определений)		
7	515668.34	2235603.22	Метод спутниковых геодезических измерений (определений)	0.10	–
8	515633.23	2235571.19	Метод спутниковых геодезических измерений (определений)	0.10	–
9	515601.43	2235542.12	Метод спутниковых геодезических измерений (определений)	0.10	–
10	515584.19	2235560.21	Метод спутниковых геодезических измерений (определений)	0.10	–
11	515553.40	2235593.79	Метод спутниковых геодезических измерений (определений)	0.10	–
12	515540.11	2235607.96	Метод спутниковых геодезических измерений (определений)	0.10	–
13	515535.18	2235603.43	Метод спутниковых геодезических измерений (определений)	0.10	–
14	515524.99	2235613.86	Метод спутниковых геодезических измерений (определений)	0.10	–
15	515530.22	2235618.55	Метод спутниковых геодезических измерений (определений)	0.10	–
16	515518.14	2235631.76	Метод спутниковых геодезических измерений (определений)	0.10	–
17	515486.82	2235664.08	Метод спутниковых геодезических измерений (определений)	0.10	–
18	515443.03	2235656.14	Метод спутниковых геодезических измерений (определений)	0.10	–
19	515466.07	2235638.52	Метод спутниковых геодезических измерений (определений)	0.10	–
20	515479.54	2235641.42	Метод спутниковых геодезических измерений (определений)	0.10	–
21	515502.84	2235617.36	Метод спутниковых геодезических измерений (определений)	0.10	–
22	515516.67	2235602.27	Метод спутниковых геодезических измерений (определений)	0.10	–
23	515538.00	2235579.51	Метод спутниковых геодезических измерений (определений)	0.10	–

24	515568.85	2235545.87	Метод спутниковых геодезических измерений (определений)	0.10	–
25	515599.47	2235513.73	Метод спутниковых геодезических измерений (определений)	0.10	–
26	515609.00	2235522.46	Метод спутниковых геодезических измерений (определений)	0.10	–
27	515609.94	2235521.46	Метод спутниковых геодезических измерений (определений)	0.10	–
28	515647.39	2235555.67	Метод спутниковых геодезических измерений (определений)	0.10	–
29	515682.56	2235587.78	Метод спутниковых геодезических измерений (определений)	0.10	–
30	515704.92	2235608.51	Метод спутниковых геодезических измерений (определений)	0.10	–
31	515723.21	2235625.48	Метод спутниковых геодезических измерений (определений)	0.10	–
32	515762.82	2235661.84	Метод спутниковых геодезических измерений (определений)	0.10	–
33	515809.02	2235702.61	Метод спутниковых геодезических измерений (определений)	0.10	–
1	515856.70	2235743.89	Метод спутниковых геодезических измерений (определений)	0.10	–

3. Сведения о характерных точках части (частей) границы объекта

Обозначение характерных точек части границы	Координаты, м		Метод определения координат характерной точки	Средняя квадратическая погрешность положения характерной точки (M_t), м	Описание обозначения точки на местности (при наличии)
	X	Y			
1	2	3	4	5	6
–	–	–	–	–	–