



АДМИНИСТРАЦИЯ ГОРОДА ПЕРМИ
НАЧАЛЬНИК ДЕПАРТАМЕНТА
ЗЕМЕЛЬНЫХ ОТНОШЕНИЙ
РАСПОРЯЖЕНИЕ

21.09.2026

№ 21-01-03-6558

Об установлении публичного сервитута в отдельных целях

На основании статей 39.37, 39.43 Земельного кодекса Российской Федерации, статьи 3.6 Федерального закона от 25 октября 2001 г. № 137-ФЗ «О введении в действие Земельного кодекса Российской Федерации», Положения о департаменте земельных отношений администрации города Перми, утвержденного решением Пермской городской Думы от 24 февраля 2015 г. № 39, договора, заключаемого владельцем инженерных коммуникаций с владельцем автомобильных дорог общего пользования местного значения города Перми при эксплуатации инженерных коммуникаций от 08 июля 2026 г. № ПЭ/ПГЭС/ГрПООЗ/500/2025, ходатайства ПАО «Россети Урал» об установлении публичного сервитута от 26 августа 2026 г. № 7950068939 (№ 21-01-06-7049):

1. Установить публичный сервитут в отдельных целях в отношении земель, государственная собственность на которые не разграничена, и земельных участков, поименованных в перечне земельных участков, согласно приложению к настоящему распоряжению, на срок 49 лет в целях размещения (эксплуатации) объекта электросетевого хозяйства «ВЛ-10 КВ ОПОРА №20-ОПОРА №1А Ф.РЫНОК, ВЛ-10 КВ ОПОРА №40Б-ОПОРА №1Б Ф.АЗС, ВЛ-10 КВ КТП-1659-ОПОРА №1 Ф.ШКОЛА, КЛ-10 КВ ОПОРА №1А-КТП-1735, КЛ-10 КВ ОПОРА №1Б-КТП-1735», входящего в состав сооружения электроэнергетики «Электросетевой комплекс Подстанция 110/35/10кВ «Камская долина» с кадастровым номером 59:01:0000000:43275, принадлежащего на праве собственности ПАО «Россети Урал», о чем в Едином государственном реестре недвижимости сделана запись о государственной регистрации права от 16 июля 2008 г. № 59-59-01/002/2008-237.

2. Утвердить границы публичного сервитута в отдельных целях согласно приложению к настоящему распоряжению (схема расположения границ публичного сервитута (условный номер 8035:26ПС)).

3. Плата за публичный сервитут в отдельных целях не устанавливается.

4. Утвердить прилагаемый график проведения работ при осуществлении деятельности, для обеспечения которой устанавливается публичный сервитут в отдельных целях.

5. Порядок установления зон с особыми условиями использования территорий и содержание ограничений прав на земельные участки в границах таких зон установлены постановлением Правительства Российской Федерации от 24 февраля 2009 г. № 160 «О порядке установления охранных зон объектов электросетевого хозяйства и особых условий использования земельных участков, расположенных в границах таких зон».

6. ПАО «Россети Урал» (ИНН 6671163413) обязано привести земли, государственная собственность на которые не разграничена, и земельные участки

в состояние, пригодное для их использования в соответствии с разрешенным использованием, в срок не позднее, чем 3 месяца после завершения эксплуатации инженерного сооружения, для размещения которого был установлен публичный сервитут.

7. Отделу информационно-организационной работы департамента земельных отношений администрации города Перми обеспечить направление копии настоящего распоряжения в течение 2 рабочих дней со дня его подписания:

7.1. в информационно-аналитическое управление администрации города Перми для обеспечения размещения в течение 5 рабочих дней со дня подписания распоряжения на официальном сайте муниципального образования город Пермь в информационно-телекоммуникационной сети Интернет;

7.2. в ПАО «Россети Урал» (ИНН 6671163413).

8. Отделу по формированию земельных участков и установлению сервитутов департамента земельных отношений администрации города Перми обеспечить направление настоящего распоряжения со дня подписания в орган, осуществляющий государственный кадастровый учет и государственную регистрацию прав в течение 5 рабочих дней.

9. Настоящее распоряжение вступает в силу со дня подписания.

10. Контроль за исполнением настоящего распоряжения возложить на заместителя начальника департамента земельных отношений администрации города Перми Шафранову Е.П.

Документ подписан электронной подписью

Сертификат: 255700F372C325F45F9DD5B4523E0AC8

Владелец: Жданова Юлия Константиновна

Действителен: с 04.05.2026 по 28.07.2027

Ю.К. Жданова

УТВЕРЖДЕН

распоряжением начальника департамента
земельных отношений
администрации г. Перми
«Об установлении публичного сервитута
в отдельных целях»
от 21.09.2026 № 21-01-03-6558

ГРАФИК

проведения работ при осуществлении деятельности, для обеспечения которой устанавливается публичный сервитут в отдельных целях

В отношении земель, государственная собственность на которые не разграничена, и (или) земельного(ых) участка(ов), находящегося(ихся) в муниципальной собственности или государственная собственность на который(ые) не разграничена, и не обремененных правами третьих лиц, установить свободный график проведения работ при осуществлении деятельности, для обеспечения которой устанавливается публичный сервитут в отдельных целях, завершить работы не позднее окончания срока публичного сервитута, установленного пунктом 1 настоящего распоряжения.

Приложение
к распоряжению начальника
департамента земельных отношений
администрации г. Перми
«Об установлении публичного сервитута
в отдельных целях»
от 21.09.2026 № 21-01-03-6558

№	Кадастровый номер	Местоположение
1	2	3
1.	59:01:0000000:89410	Пермский край, г.Пермь
2.	59:01:0000000:93816	Пермский край, г.Пермь
3.	59:01:0000000:93953	Пермский край, г.Пермь
4.	59:01:0000000:94063	Пермский край, г.Пермь
5.	59:01:2018016:49	Пермский край, г.Пермь
6.	59:01:2018017:206	Пермский край, г.Пермь
7.	59:01:2018032:132	Пермский край, г.Пермь
8.	59:01:2018032:263	Пермский край, г.Пермь
9.	59:01:2018036:285	Пермский край, г.Пермь
10.	59:01:2018036:294	Пермский край, г.Пермь
11.	59:01:2018036:295	Пермский край, г.Пермь

ГРАФИЧЕСКОЕ ОПИСАНИЕ

местоположения границ публичного сервитута

ЭСХ «ЭСК Подстанция 110/35/10кВ «Камская долина» (ВЛ-10 КВ ОПОРА №20-ОПОРА №1А Ф.РЫНОК,ВЛ-10 КВ ОПОРА №40Б-ОПОРА №1Б Ф.АЗС,ВЛ-10 КВ КТП-1659-ОПОРА №1 Ф.ШКОЛА,КЛ-10 КВ ОПОРА №1А-КТП-1735,КЛ-10 КВ ОПОРА №1Б-КТП-1735)

(наименование объекта, местоположение границ которого описано (далее - объект))

Раздел 1

Сведения об объекте		
№ п/п	Характеристики объекта	Описание характеристик
1	2	3
1	Местоположение объекта	Пермский край, Пермь город
2	Площадь объекта +/- величина погрешности определения площади (Р+/- Дельта Р)	6237 кв.м ± 17.61 кв.м
3	Иные характеристики объекта	Публичный сервитут устанавливается в целях эксплуатации объекта электросетевого хозяйства «ЭСХ «ЭСК Подстанция 110/35/10кВ «Камская долина» (ВЛ-10 КВ ОПОРА №20-ОПОРА №1А Ф.РЫНОК,ВЛ-10 КВ ОПОРА №40Б-ОПОРА №1Б Ф.АЗС,ВЛ-10 КВ КТП-1659-ОПОРА №1 Ф.ШКОЛА,КЛ-10 КВ ОПОРА №1А-КТП-1735,КЛ-10 КВ ОПОРА №1Б-КТП-1735)» (согласно п.1 ст. 39.37 «Земельного кодекса Российской Федерации» от 25.10.2001 г. №136-ФЗ) Срок установления публичного сервитута - сорок девять лет (согласно п.1 ст. 39.45 ЗК РФ).

Раздел 2

Сведения о местоположении границ объекта					
1. Система координат <u>МСК-59, зона 2</u>					
2. Сведения о характерных точках границ объекта					
Обозначение характерных точек границ	Координаты, м		Метод определения координат характерной точки	Средняя квадратическая погрешность положения характерной точки (M _t), м	Описание обозначения точки на местности (при наличии)
	X	Y			
1	2	3	4	5	6
Граница1(1)	—	—	—	—	—
1	520534.20	2228823.09	Метод спутниковых геодезических измерений (определений)	0.10	—
2	520538.24	2228849.13	Метод спутниковых геодезических измерений (определений)	0.10	—
3	520531.26	2228850.22	Метод спутниковых геодезических измерений (определений)	0.10	—
4	520540.07	2228872.29	Метод спутниковых геодезических измерений (определений)	0.10	—

5	520540.44	2228877.33	Метод спутниковых геодезических измерений (определений)	0.10	—
6	520537.30	2228880.32	Метод спутниковых геодезических измерений (определений)	0.10	—
7	520497.47	2228898.21	Метод спутниковых геодезических измерений (определений)	0.10	—
8	520495.19	2228900.71	Метод спутниковых геодезических измерений (определений)	0.10	—
9	520495.10	2228903.08	Метод спутниковых геодезических измерений (определений)	0.10	—
10	520498.77	2228926.21	Метод спутниковых геодезических измерений (определений)	0.10	—
11	520497.66	2228930.99	Метод спутниковых геодезических измерений (определений)	0.10	—
12	520492.47	2228932.12	Метод спутниковых геодезических измерений (определений)	0.10	—
13	520286.54	2228981.05	Метод спутниковых геодезических измерений (определений)	0.10	—
14	519962.24	2229057.54	Метод спутниковых геодезических измерений (определений)	0.10	—
15	519957.93	2229064.79	Метод спутниковых геодезических измерений (определений)	0.10	—
16	519958.82	2229079.19	Метод спутниковых геодезических измерений (определений)	0.10	—
17	519990.89	2229268.28	Метод спутниковых геодезических измерений (определений)	0.10	—
18	520041.87	2229443.10	Метод спутниковых геодезических измерений (определений)	0.10	—
19	520079.87	2229596.13	Метод спутниковых геодезических измерений (определений)	0.10	—
20	520092.89	2229646.23	Метод спутниковых геодезических измерений (определений)	0.10	—
21	520103.63	2229696.34	Метод спутниковых геодезических измерений (определений)	0.10	—
22	520152.91	2229982.71	Метод спутниковых	0.10	—

			геодезических измерений (определений)		
23	520153.41	2229985.96	Метод спутниковых геодезических измерений (определений)	0.10	—
24	520180.25	2229976.60	Метод спутниковых геодезических измерений (определений)	0.10	—
25	520187.17	2229996.43	Метод спутниковых геодезических измерений (определений)	0.10	—
26	520156.69	2230007.07	Метод спутниковых геодезических измерений (определений)	0.10	—
27	520158.82	2230020.78	Метод спутниковых геодезических измерений (определений)	0.10	—
28	520152.14	2230036.55	Метод спутниковых геодезических измерений (определений)	0.10	—
29	520140.84	2230059.00	Метод спутниковых геодезических измерений (определений)	0.10	—
30	520134.07	2230063.23	Метод спутниковых геодезических измерений (определений)	0.10	—
31	520063.84	2230177.73	Метод спутниковых геодезических измерений (определений)	0.10	—
32	520060.09	2230184.04	Метод спутниковых геодезических измерений (определений)	0.10	—
33	520054.31	2230196.09	Метод спутниковых геодезических измерений (определений)	0.10	—
34	520054.87	2230197.95	Метод спутниковых геодезических измерений (определений)	0.10	—
35	520009.49	2230271.56	Метод спутниковых геодезических измерений (определений)	0.10	—
36	519984.55	2230258.62	Метод спутниковых геодезических измерений (определений)	0.10	—
37	519985.51	2230256.75	Метод спутниковых геодезических измерений (определений)	0.10	—
38	520008.72	2230268.80	Метод спутниковых геодезических измерений (определений)	0.10	—
39	520052.59	2230197.66	Метод спутниковых геодезических измерений (определений)	0.10	—


			измерений (определений)		
40	520052.06	2230195.92	Метод спутниковых геодезических измерений (определений)	0.10	—
41	520058.24	2230183.05	Метод спутниковых геодезических измерений (определений)	0.10	—
42	520062.04	2230176.65	Метод спутниковых геодезических измерений (определений)	0.10	—
43	520132.54	2230061.72	Метод спутниковых геодезических измерений (определений)	0.10	—
44	520139.23	2230057.53	Метод спутниковых геодезических измерений (определений)	0.10	—
45	520150.23	2230035.67	Метод спутниковых геодезических измерений (определений)	0.10	—
46	520156.66	2230020.50	Метод спутниковых геодезических измерений (определений)	0.10	—
47	520154.67	2230007.77	Метод спутниковых геодезических измерений (определений)	0.10	—
48	520136.51	2230014.11	Метод спутниковых геодезических измерений (определений)	0.10	—
49	520129.59	2229994.28	Метод спутниковых геодезических измерений (определений)	0.10	—
50	520151.49	2229986.63	Метод спутниковых геодезических измерений (определений)	0.10	—
51	520150.94	2229983.03	Метод спутниковых геодезических измерений (определений)	0.10	—
52	520101.66	2229696.72	Метод спутниковых геодезических измерений (определений)	0.10	—
53	520090.94	2229646.69	Метод спутниковых геодезических измерений (определений)	0.10	—
54	520077.93	2229596.62	Метод спутниковых геодезических измерений (определений)	0.10	—
55	520039.94	2229443.62	Метод спутниковых геодезических измерений (определений)	0.10	—
56	519988.94	2229268.73	Метод спутниковых геодезических измерений	0.10	—

			(определений)		
57	519956.83	2229079.42	Метод спутниковых геодезических измерений (определений)	0.10	—
58	519955.90	2229064.30	Метод спутниковых геодезических измерений (определений)	0.10	—
59	519960.95	2229055.79	Метод спутниковых геодезических измерений (определений)	0.10	—
60	520286.08	2228979.10	Метод спутниковых геодезических измерений (определений)	0.10	—
61	520492.03	2228930.17	Метод спутниковых геодезических измерений (определений)	0.10	—
62	520496.00	2228929.30	Метод спутниковых геодезических измерений (определений)	0.10	—
63	520496.73	2228926.13	Метод спутниковых геодезических измерений (определений)	0.10	—
64	520493.09	2228903.20	Метод спутниковых геодезических измерений (определений)	0.10	—
65	520493.22	2228899.90	Метод спутниковых геодезических измерений (определений)	0.10	—
66	520496.27	2228896.56	Метод спутниковых геодезических измерений (определений)	0.10	—
67	520536.16	2228878.63	Метод спутниковых геодезических измерений (определений)	0.10	—
68	520538.38	2228876.53	Метод спутниковых геодезических измерений (определений)	0.10	—
69	520538.10	2228872.74	Метод спутниковых геодезических измерений (определений)	0.10	—
70	520529.24	2228850.53	Метод спутниковых геодезических измерений (определений)	0.10	—
71	520517.49	2228852.35	Метод спутниковых геодезических измерений (определений)	0.10	—
72	520513.45	2228826.31	Метод спутниковых геодезических измерений (определений)	0.10	—
1	520534.20	2228823.09	Метод спутниковых геодезических измерений (определений)	0.10	—

Граница1(2)	–	–	–	–	–
73	520687.97	2229149.16	Метод спутниковых геодезических измерений (определений)	0.10	–
74	520680.42	2229168.76	Метод спутниковых геодезических измерений (определений)	0.10	–
75	520652.30	2229157.93	Метод спутниковых геодезических измерений (определений)	0.10	–
76	520659.84	2229138.33	Метод спутниковых геодезических измерений (определений)	0.10	–
73	520687.97	2229149.16	Метод спутниковых геодезических измерений (определений)	0.10	–
3. Сведения о характерных точках части (частей) границы объекта					
Обозначение характерных точек части границы	Координаты, м		Метод определения координат характерной точки	Средняя квадратическая погрешность положения характерной точки (M _t), м	Описание обозначения точки на местности (при наличии)
	X	Y			
1	2	3	4	5	6
–	–	–	–	–	–


(наименование объекта)

21.09.2026 21-01-03-6558

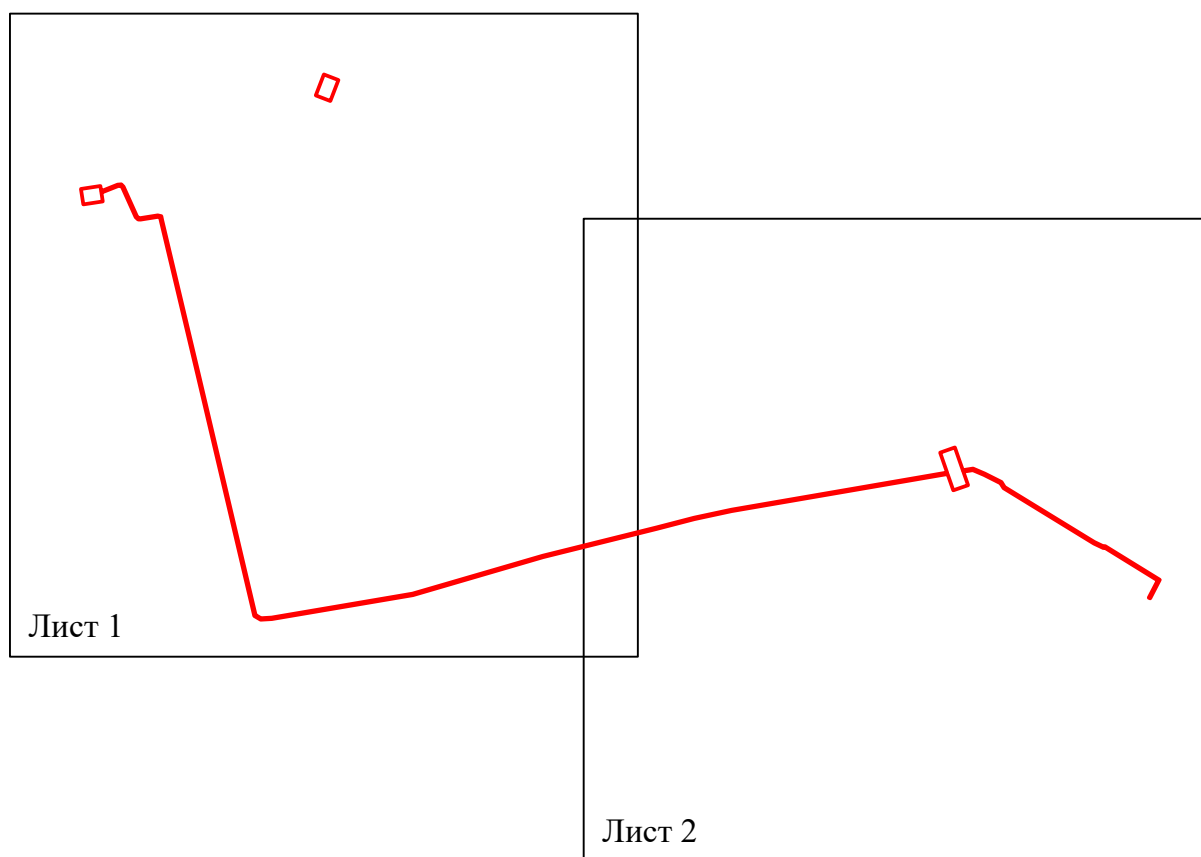

 - граница устанавливаемой
зоны публичного сервитута

Схема расположения границ публичного сервитута
для эксплуатации объекта электросетевого хозяйства
ЭСХ «ЭСК Подстанция 110/35/10кВ «Камская долина» (ВЛ-10 КВ ОПОРА №20-ОПОРА №1А Ф.РЫНОК,ВЛ-10 КВ ОПОРА
№40Б-ОПОРА №1Б Ф.АЗС,ВЛ-10 КВ КТП-1659-ОПОРА №1 Ф.ШКОЛА,КЛ-10 КВ ОПОРА №1А-КТП-1735,КЛ-10 КВ ОПОРА
№1Б-КТП-1735)»
(наименование объекта)

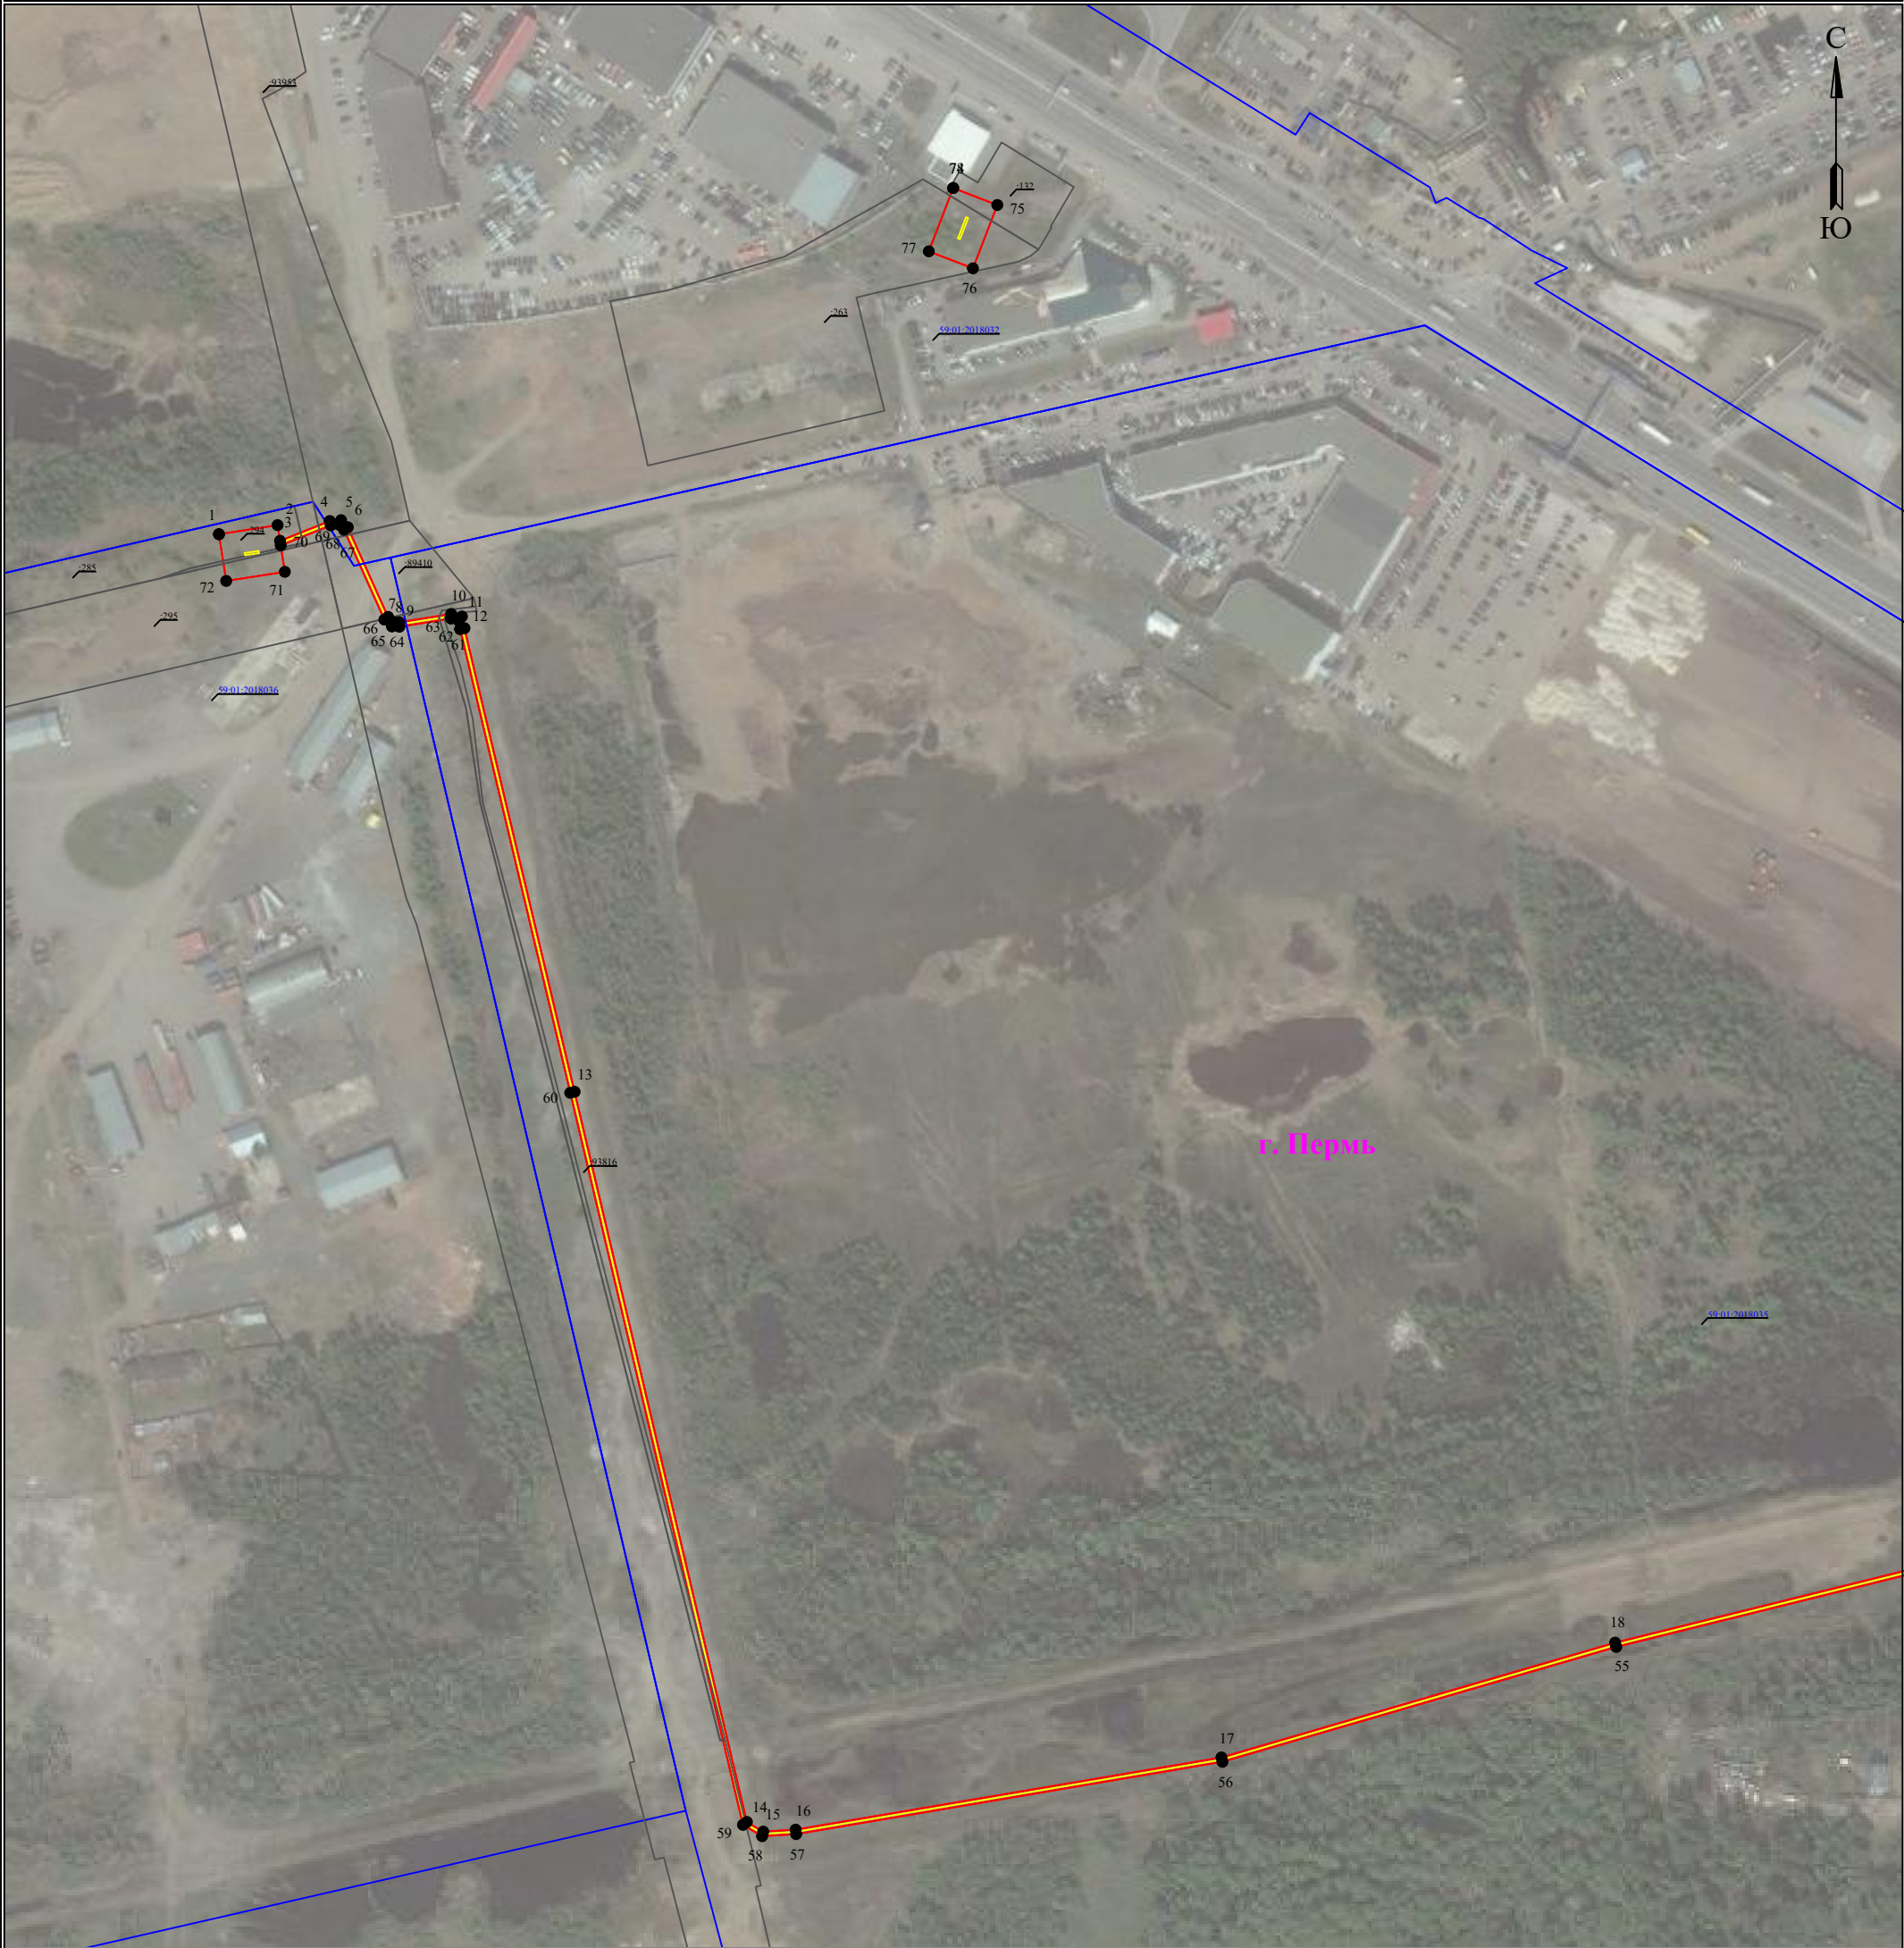

Масштаб 1:3000

Лист 1 из 2

Используемые условные знаки и обозначения:

	- обозначение характерной точки границы устанавливаемого публичного сервитута		- наименование населенного пункта
	- границы земельных участков, попадающих в зону публичного сервитута		- ось линии, контур объекта
	- граница кадастрового квартала		
	- номер кадастрового квартала		
	- кадастровый номер земельного участка		
	- граница устанавливаемого публичного сервитута		

УТВЕРЖДЕНО
РАСПОРЯЖЕНИЕМ НАЧАЛЬНИКА
ДЕПАРТАМЕНТА ЗЕМЕЛЬНЫХ
ОТНОШЕНИЙ АДМИНИСТРАЦИИ
ГОРОДА ПЕРМИ

21.09.2026 21-01-03-6558

Схема расположения границ публичного сервитута
для эксплуатации объекта электросетевого хозяйства
ЭСХ «ЭСК Подстанция 110/35/10кВ «Камская долина» (ВЛ-10 КВ ОПОРА №20-ОПОРА №1А Ф.РЫНОК,ВЛ-10 КВ ОПОРА
№40Б-ОПОРА №1Б Ф.АЗС,ВЛ-10 КВ КТП-1659-ОПОРА №1 Ф.ШКОЛА,КЛ-10 КВ ОПОРА №1А-КТП-1735,КЛ-10 КВ ОПОРА
№1Б-КТП-1735)»

21.09.2026 21-01-03-6558

(наименование объекта)



Масштаб 1:3000

Лист 2 из 2

Используемые условные знаки и обозначения:

	- обозначение характерной точки границы устанавливаемого публичного сервитута		- наименование населенного пункта
	- границы земельных участков, попадающих в зону публичного сервитута		- ось линии, контур объекта
	- граница кадастрового квартала		
	- номер кадастрового квартала		
	- кадастровый номер земельного участка		
	- граница устанавливаемого публичного сервитута		