



АДМИНИСТРАЦИЯ ГОРОДА ПЕРМИ
НАЧАЛЬНИК ДЕПАРТАМЕНТА
ЗЕМЕЛЬНЫХ ОТНОШЕНИЙ
РАСПОРЯЖЕНИЕ

25.09.2026

№ 21-01-03-6731

Об установлении публичного сервитута в отдельных целях

На основании статей 39.37, 39.43 Земельного кодекса Российской Федерации, статьи 3.6 Федерального закона от 25 октября 2001 г. № 137-ФЗ «О введении в действие Земельного кодекса Российской Федерации», Положения о департаменте земельных отношений администрации города Перми, утвержденного решением Пермской городской Думы от 24 февраля 2015 г. № 39, договора, заключаемого владельцем инженерных коммуникаций с владельцем автомобильных дорог общего пользования местного значения города Перми при эксплуатации инженерных коммуникаций от 08 июля 2026 г. № ПЭ/ПГЭС/ГрПООЗ/500/2025, ходатайства ПАО «Россети Урал» об установлении публичного сервитута от 02 сентября 2026 г. № 7990213863 (№ 21-01-06-7267):

1. Установить публичный сервитут в отдельных целях в отношении земель, государственная собственность на которые не разграничена, и земельных участков, поименованных в перечне земельных участков, согласно приложению к настоящему распоряжению, на срок 49 лет в целях размещения (эксплуатации) объекта электросетевого хозяйства «ВЛ 6кВ фидер №15 от ПС «Закамская», КТП 1650, КТП 1654, КТП 1653, КТП 1759, КТП 1655», входящего в состав сооружения электроэнергетики «Электросетевой комплекс Подстанция 35/6кВ «Закамская» с кадастровым номером 59:01:0000000:14577, принадлежащего на праве собственности ПАО «Россети Урал», о чем в Едином государственном реестре недвижимости сделана запись о государственной регистрации права от 01 августа 2008 г. № 59-59-20/060/2008-450.
2. Утвердить границы публичного сервитута в отдельных целях согласно приложению к настоящему распоряжению (схема расположения границ публичного сервитута (условный номер 0377:1ПС)).
3. Плата за публичный сервитут в отдельных целях не устанавливается.
4. Утвердить прилагаемый график проведения работ при осуществлении деятельности, для обеспечения которой устанавливается публичный сервитут.
5. Порядок установления зон с особыми условиями использования территорий и содержание ограничений прав на земельные участки в границах таких зон установлены постановлением Правительства Российской Федерации от 24 февраля 2009 г. № 160 «О порядке установления охранных зон объектов электросетевого хозяйства и особых условий использования земельных участков, расположенных в границах таких зон».
6. ПАО «Россети Урал» (ИНН 6671163413) обязано привести земли, государственная собственность на которые не разграничена, и земельные участки в состояние, пригодное для их использования в соответствии с разрешенным использованием, в срок не позднее, чем 3 месяца после

завершения эксплуатации инженерного сооружения, для размещения которого был установлен публичный сервитут.

7. Отделу информационно-организационной работы департамента земельных отношений администрации города Перми обеспечить направление копии настоящего распоряжения в течение 2 рабочих дней со дня его подписания:

7.1. в информационно-аналитическое управление администрации города Перми для обеспечения размещения в течение 5 рабочих дней со дня подписания распоряжения на официальном сайте муниципального образования город Пермь в информационно-телекоммуникационной сети Интернет;

7.2. в ПАО «Россети Урал» (ИНН 6671163413).

8. Отделу сопровождения договоров департамента земельных отношений администрации города Перми направить заявление о государственной регистрации прекращения права аренды земельных участков с кадастровыми номерами 59:01:2010330:17, 59:01:2010333:17, 59:01:2010342:13, 59:01:2010420:2 в орган, осуществляющий государственный кадастровый учет и государственную регистрацию прав, в течение 5 рабочих дней со дня подписания настоящего распоряжения.

9. Отделу по формированию земельных участков и установлению сервитутов департамента земельных отношений администрации города Перми обеспечить направление настоящего распоряжения со дня подписания в орган, осуществляющий государственный кадастровый учет и государственную регистрацию прав в течение 5 рабочих дней.

10. Настоящее распоряжение вступает в силу со дня подписания.

11. Контроль за исполнением настоящего распоряжения возложить на заместителя начальника департамента земельных отношений администрации города Перми Шафранову Е.П.

Документ подписан электронной подписью

Сертификат: 255700F372C325F45F9DD5B4523E0AC8

Владелец: Жданова Юлия Константиновна

Действителен: с 04.05.2026 по 28.07.2027

Ю.К. Жданова

УТВЕРЖДЕН

распоряжением начальника департамента
земельных отношений

«Об установлении публичного сервитута
в отдельных целях»

от 25.09.2026 № 21-01-03-6731

ГРАФИК

**проведения работ при осуществлении деятельности, для обеспечения
которой устанавливается публичный сервитут в отдельных целях**

В отношении земель, государственная собственность на которые не разграничена, и (или) земельного(ых) участка(ов), находящегося(ихся) в муниципальной собственности или государственная собственность на который(ые) не разграничена, и не обремененных правами третьих лиц, установить свободный график проведения работ при осуществлении деятельности, для обеспечения которой устанавливается публичный сервитут в отдельных целях, завершить работы не позднее окончания срока публичного сервитута, установленного пунктом 1 настоящего распоряжения.

Приложение
к распоряжению начальника
департамента земельных отношений
администрации г. Перми
«Об установлении публичного сервитута
в отдельных целях»
от 25.09.2026 № 21-01-03-6731

№	Кадастровый номер	Местоположение
1	2	3
1.	59:01:0000000:698	Пермский край, г.Пермь
2.	59:01:0000000:83088	Пермский край, г.Пермь
3.	59:01:0000000:92755	Пермский край, г.Пермь
4.	59:01:2010334:1	Пермский край, г.Пермь
5.	59:01:2010334:2	Пермский край, г.Пермь
6.	59:01:2010334:5	Пермский край, г.Пермь
7.	59:01:2010334:6	Пермский край, г.Пермь
8.	59:01:2010334:7	Пермский край, г.Пермь
9.	59:01:2010334:9	Пермский край, г.Пермь
10.	59:01:2010334:13	Пермский край, г.Пермь
11.	59:01:2010334:22	Пермский край, г.Пермь
12.	59:01:2010337:2	Пермский край, г.Пермь
13.	59:01:2010337:3	Пермский край, г.Пермь
14.	59:01:2010337:12	Пермский край, г.Пермь
15.	59:01:2010337:62	Пермский край, г.Пермь
16.	59:01:2010337:65	Пермский край, г.Пермь
17.	59:01:2010337:183	Пермский край, г.Пермь
18.	59:01:2010337:184	Пермский край, г.Пермь
19.	59:01:2010338:5	Пермский край, г.Пермь
20.	59:01:2010338:13	Пермский край, г.Пермь
21.	59:01:2010338:87	Пермский край, г.Пермь
22.	59:01:2010338:90	Пермский край, г.Пермь
23.	59:01:2010338:91	Пермский край, г.Пермь
24.	59:01:2010338:92	Пермский край, г.Пермь
25.	59:01:2010338:215	Пермский край, г.Пермь
26.	59:01:2010338:216	Пермский край, г.Пермь

27.	59:01:2010339:1	Пермский край, г.Пермь
28.	59:01:2010339:2	Пермский край, г.Пермь
29.	59:01:2010339:4	Пермский край, г.Пермь
30.	59:01:2010339:12	Пермский край, г.Пермь
31.	59:01:2010339:13	Пермский край, г.Пермь
32.	59:01:2010339:179	Пермский край, г.Пермь
33.	59:01:2010339:181	Пермский край, г.Пермь
34.	59:01:2010342:3	Пермский край, г.Пермь
35.	59:01:2010342:4	Пермский край, г.Пермь
36.	59:01:2010342:5	Пермский край, г.Пермь
37.	59:01:2010342:13	Пермский край, г.Пермь
38.	59:01:2010342:16	Пермский край, г.Пермь
39.	59:01:2010793:10	Пермский край, г.Пермь
40.	59:01:0000000:93795	Пермский край, г.Пермь
41.	59:01:0000000:94063	Пермский край, г.Пермь
42.	59:01:2010328:126	Пермский край, г.Пермь
43.	59:01:2010328:131	Пермский край, г.Пермь
44.	59:01:2010329:1	Пермский край, г.Пермь
45.	59:01:2010329:37	Пермский край, г.Пермь
46.	59:01:2010329:45	Пермский край, г.Пермь
47.	59:01:2010329:159	Пермский край, г.Пермь
48.	59:01:2010329:160	Пермский край, г.Пермь
49.	59:01:2010329:167	Пермский край, г.Пермь
50.	59:01:2010329:168	Пермский край, г.Пермь
51.	59:01:2010330:1	Пермский край, г.Пермь
52.	59:01:2010330:2	Пермский край, г.Пермь
53.	59:01:2010330:5	Пермский край, г.Пермь
54.	59:01:2010330:7	Пермский край, г.Пермь
55.	59:01:2010330:16	Пермский край, г.Пермь
56.	59:01:2010330:17	Пермский край, г.Пермь
57.	59:01:2010330:179	Пермский край, г.Пермь
58.	59:01:2010330:187	Пермский край, г.Пермь
59.	59:01:2010331:3	Пермский край, г.Пермь
60.	59:01:2010331:4	Пермский край, г.Пермь

61.	59:01:2010331:6	Пермский край, г.Пермь
62.	59:01:2010331:10	Пермский край, г.Пермь
63.	59:01:2010331:174	Пермский край, г.Пермь
64.	59:01:2010332:7	Пермский край, г.Пермь
65.	59:01:2010332:26	Пермский край, г.Пермь
66.	59:01:2010332:140	Пермский край, г.Пермь
67.	59:01:2010332:141	Пермский край, г.Пермь
68.	59:01:2010333:5	Пермский край, г.Пермь
69.	59:01:2010333:6	Пермский край, г.Пермь
70.	59:01:2010333:17	Пермский край, г.Пермь
71.	59:01:2010333:21	Пермский край, г.Пермь
72.	59:01:2010333:59	Пермский край, г.Пермь
73.	59:01:2010333:60	Пермский край, г.Пермь
74.	59:01:2010333:180	Пермский край, г.Пермь
75.	59:01:2010333:182	Пермский край, г.Пермь
76.	59:01:0000000:93893	Пермский край, г.Пермь
77.	59:01:2010319:2	Пермский край, г.Пермь
78.	59:01:2010326:2	Пермский край, г.Пермь
79.	59:01:2010326:3	Пермский край, г.Пермь
80.	59:01:2010326:4	Пермский край, г.Пермь
81.	59:01:2010326:5	Пермский край, г.Пермь
82.	59:01:2010326:9	Пермский край, г.Пермь
83.	59:01:2010326:74	Пермский край, г.Пермь
84.	59:01:2010327:1	Пермский край, г.Пермь
85.	59:01:2010327:2	Пермский край, г.Пермь
86.	59:01:2010327:3	Пермский край, г.Пермь
87.	59:01:2010327:10	Пермский край, г.Пермь
88.	59:01:2010327:12	Пермский край, г.Пермь
89.	59:01:2010327:33	Пермский край, г.Пермь
90.	59:01:2010327:34	Пермский край, г.Пермь
91.	59:01:2010327:147	Пермский край, г.Пермь
92.	59:01:2010327:148	Пермский край, г.Пермь
93.	59:01:2010328:3	Пермский край, г.Пермь
94.	59:01:2010328:128	Пермский край, г.Пермь

95.	59:01:2010328:132	Пермский край, г.Пермь
96.	59:01:2010328:133	Пермский край, г.Пермь
97.	59:01:2010328:134	Пермский край, г.Пермь
98.	59:01:2010378:1	Пермский край, г.Пермь
99.	59:01:2010378:144	Пермский край, г.Пермь
100.	59:01:2010379:5	Пермский край, г.Пермь
101.	59:01:2010379:69	Пермский край, г.Пермь
102.	59:01:2010380:5	Пермский край, г.Пермь
103.	59:01:2010793:146	Пермский край, г.Пермь
104.	59:01:2010342:172	Пермский край, г.Пермь
105.	59:01:2010332:146	Пермский край, г.Пермь
106.	59:01:2010333:196	Пермский край, г.Пермь
107.	59:01:2010330:188	Пермский край, г.Пермь
108.	59:01:2010326:188	Пермский край, г.Пермь
109.	59:01:2010420:159	Пермский край, г.Пермь
110.	59:01:2010330:189	Пермский край, г.Пермь
111.	59:01:2010330:191	Пермский край, г.Пермь
112.	59:01:0000000:97318	Пермский край, г.Пермь
113.	59:01:0000000:96887	Пермский край, г.Пермь
114.	59:01:2018036:325	Пермский край, г.Пермь
115.	59:01:2010326:187	Пермский край, г.Пермь
116.	59:01:2010332:153	Пермский край, г.Пермь
117.	59:01:2010331:176	Пермский край, г.Пермь
118.	59:01:2010330:192	Пермский край, г.Пермь
119.	59:01:2010420:160	Пермский край, г.Пермь
120.	59:01:2010332:145	Пермский край, г.Пермь
121.	59:01:2010332:143	Пермский край, г.Пермь
122.	59:01:2010332:144	Пермский край, г.Пермь
123.	59:01:2010333:194	Пермский край, г.Пермь
124.	59:01:2010332:152	Пермский край, г.Пермь

ГРАФИЧЕСКОЕ ОПИСАНИЕ

местоположения границ публичного сервитута

Электросетевой комплекс Подстанция 35/6 кВ «Закамская» (ВЛ 6кВ фидер №15 от ПС «Закамская», КТП 1650, КТП 1654, КТП 1653, КТП 1759, КТП 1655)
(наименование объекта, местоположение границ которого описано (далее - объект))

Раздел 1

Сведения об объекте		
№ п/п	Характеристики объекта	Описание характеристик
1	2	3
1	Местоположение объекта	Пермский край, Пермь город
2	Площадь объекта +/- величина погрешности определения площади (Р+/- Дельта Р)	77130 кв.м ± 90.55 кв.м
3	Иные характеристики объекта	Публичный сервитут устанавливается в целях эксплуатации объекта электросетевого хозяйства «Электросетевой комплекс Подстанция 35/6 кВ «Закамская» (ВЛ 6кВ фидер №15 от ПС «Закамская», КТП 1650, КТП 1654, КТП 1653, КТП 1759, КТП 1655)» (согласно п.1 ст. 39.37 «Земельного кодекса Российской Федерации» от 25.10.2001 г. №136-ФЗ) Срок установления публичного сервитута - сорок девять лет (согласно п.1 ст. 39.45 ЗК РФ).

Раздел 2

Сведения о местоположении границ объекта					
1. Система координат <u>МСК-59, зона 2</u>					
2. Сведения о характерных точках границ объекта					
Обозначение характерных точек границ	Координаты, м		Метод определения координат характерной точки	Средняя квадратическая погрешность положения характерной точки (M _t), м	Описание обозначения точки на местности (при наличии)
	X	Y			
1	2	3	4	5	6
1	519349.18	2230231.90	Метод спутниковых геодезических измерений (определений)	0.10	—
2	519349.29	2230231.73	Метод спутниковых геодезических измерений (определений)	0.10	—
3	519346.49	2230225.84	Метод спутниковых геодезических измерений (определений)	0.10	—
4	519356.23	2230221.19	Метод спутниковых геодезических измерений (определений)	0.10	—
5	519397.61	2230158.29	Метод спутниковых геодезических измерений (определений)	0.10	—
6	519361.64	2230042.48	Метод спутниковых геодезических измерений (определений)	0.10	—

			измерений (определений)		
7	519419.61	2230029.59	Метод спутниковых геодезических измерений (определений)	0.10	—
8	519466.25	2230023.15	Метод спутниковых геодезических измерений (определений)	0.10	—
9	519556.61	2230013.78	Метод спутниковых геодезических измерений (определений)	0.10	—
10	519605.78	2230008.82	Метод спутниковых геодезических измерений (определений)	0.10	—
11	519656.97	2230008.67	Метод спутниковых геодезических измерений (определений)	0.10	—
12	519666.00	2230011.04	Метод спутниковых геодезических измерений (определений)	0.10	—
13	519647.84	2229761.59	Метод спутниковых геодезических измерений (определений)	0.10	—
14	519639.44	2229608.68	Метод спутниковых геодезических измерений (определений)	0.10	—
15	519637.95	2229568.56	Метод спутниковых геодезических измерений (определений)	0.10	—
16	519640.20	2229523.61	Метод спутниковых геодезических измерений (определений)	0.10	—
17	519643.61	2229489.75	Метод спутниковых геодезических измерений (определений)	0.10	—
18	519648.89	2229453.97	Метод спутниковых геодезических измерений (определений)	0.10	—
19	519653.95	2229439.02	Метод спутниковых геодезических измерений (определений)	0.10	—
20	519681.20	2229269.92	Метод спутниковых геодезических измерений (определений)	0.10	—
21	519693.75	2229183.45	Метод спутниковых геодезических измерений (определений)	0.10	—
22	519695.53	2229144.95	Метод спутниковых геодезических измерений (определений)	0.10	—
23	519696.41	2229060.50	Метод спутниковых геодезических измерений	0.10	—

			(определений)		
24	519695.40	2228974.33	Метод спутниковых геодезических измерений (определений)	0.10	—
25	519693.56	2228933.81	Метод спутниковых геодезических измерений (определений)	0.10	—
26	519667.36	2228685.89	Метод спутниковых геодезических измерений (определений)	0.10	—
27	519663.02	2228653.96	Метод спутниковых геодезических измерений (определений)	0.10	—
28	519640.90	2228532.04	Метод спутниковых геодезических измерений (определений)	0.10	—
29	519629.81	2228447.34	Метод спутниковых геодезических измерений (определений)	0.10	—
30	519627.02	2228415.83	Метод спутниковых геодезических измерений (определений)	0.10	—
31	519457.38	2228430.25	Метод спутниковых геодезических измерений (определений)	0.10	—
32	519446.88	2228429.97	Метод спутниковых геодезических измерений (определений)	0.10	—
33	519447.45	2228408.77	Метод спутниковых геодезических измерений (определений)	0.10	—
34	519457.95	2228409.05	Метод спутниковых геодезических измерений (определений)	0.10	—
35	519616.28	2228396.86	Метод спутниковых геодезических измерений (определений)	0.10	—
36	519624.69	2228394.25	Метод спутниковых геодезических измерений (определений)	0.10	—
37	519616.94	2228323.66	Метод спутниковых геодезических измерений (определений)	0.10	—
38	519613.30	2228277.34	Метод спутниковых геодезических измерений (определений)	0.10	—
39	519612.45	2228240.92	Метод спутниковых геодезических измерений (определений)	0.10	—
40	519617.07	2228160.95	Метод спутниковых геодезических измерений (определений)	0.10	—

41	519628.69	2228019.97	Метод спутниковых геодезических измерений (определений)	0.10	—
42	519608.69	2228015.45	Метод спутниковых геодезических измерений (определений)	0.10	—
43	519550.16	2227993.81	Метод спутниковых геодезических измерений (определений)	0.10	—
44	519514.72	2227980.77	Метод спутниковых геодезических измерений (определений)	0.10	—
45	519462.35	2227964.90	Метод спутниковых геодезических измерений (определений)	0.10	—
46	519385.92	2227990.25	Метод спутниковых геодезических измерений (определений)	0.10	—
47	519386.10	2227993.33	Метод спутниковых геодезических измерений (определений)	0.10	—
48	519364.10	2227995.18	Метод спутниковых геодезических измерений (определений)	0.10	—
49	519363.95	2227992.44	Метод спутниковых геодезических измерений (определений)	0.10	—
50	519304.80	2227995.90	Метод спутниковых геодезических измерений (определений)	0.10	—
51	519303.86	2227974.92	Метод спутниковых геодезических измерений (определений)	0.10	—
52	519377.95	2227970.71	Метод спутниковых геодезических измерений (определений)	0.10	—
53	519462.33	2227942.95	Метод спутниковых геодезических измерений (определений)	0.10	—
54	519521.40	2227960.85	Метод спутниковых геодезических измерений (определений)	0.10	—
55	519614.67	2227995.27	Метод спутниковых геодезических измерений (определений)	0.10	—
56	519651.29	2228003.54	Метод спутниковых геодезических измерений (определений)	0.10	—
57	519640.88	2228120.70	Метод спутниковых геодезических измерений (определений)	0.10	—
58	519633.46	2228241.20	Метод спутниковых	0.10	—

			геодезических измерений (определений)		
59	519634.28	2228276.27	Метод спутниковых геодезических измерений (определений)	0.10	—
60	519646.00	2228400.49	Метод спутниковых геодезических измерений (определений)	0.10	—
61	519650.72	2228445.37	Метод спутниковых геодезических измерений (определений)	0.10	—
62	519651.83	2228458.69	Метод спутниковых геодезических измерений (определений)	0.10	—
63	519667.97	2228571.18	Метод спутниковых геодезических измерений (определений)	0.10	—
64	519683.75	2228650.54	Метод спутниковых геодезических измерений (определений)	0.10	—
65	519714.51	2228932.28	Метод спутниковых геодезических измерений (определений)	0.10	—
66	519717.61	2229017.85	Метод спутниковых геодезических измерений (определений)	0.10	—
67	519717.09	2229103.51	Метод спутниковых геодезических измерений (определений)	0.10	—
68	519714.81	2229180.98	Метод спутниковых геодезических измерений (определений)	0.10	—
69	519721.39	2229183.11	Метод спутниковых геодезических измерений (определений)	0.10	—
70	519714.61	2229204.00	Метод спутниковых геодезических измерений (определений)	0.10	—
71	519711.93	2229203.15	Метод спутниковых геодезических измерений (определений)	0.10	—
72	519674.40	2229444.12	Метод спутниковых геодезических измерений (определений)	0.10	—
73	519669.39	2229458.91	Метод спутниковых геодезических измерений (определений)	0.10	—
74	519664.46	2229492.34	Метод спутниковых геодезических измерений (определений)	0.10	—
75	519661.15	2229525.19	Метод спутниковых геодезических измерений (определений)	0.10	—

			измерений (определений)		
76	519658.97	2229568.69	Метод спутниковых геодезических измерений (определений)	0.10	—
77	519667.02	2229735.34	Метод спутниковых геодезических измерений (определений)	0.10	—
78	519675.66	2229736.23	Метод спутниковых геодезических измерений (определений)	0.10	—
79	519673.40	2229758.16	Метод спутниковых геодезических измерений (определений)	0.10	—
80	519668.10	2229757.62	Метод спутниковых геодезических измерений (определений)	0.10	—
81	519668.41	2229764.11	Метод спутниковых геодезических измерений (определений)	0.10	—
82	519687.96	2230023.25	Метод спутниковых геодезических измерений (определений)	0.10	—
83	519691.24	2230072.32	Метод спутниковых геодезических измерений (определений)	0.10	—
84	519696.05	2230110.67	Метод спутниковых геодезических измерений (определений)	0.10	—
85	519703.47	2230156.73	Метод спутниковых геодезических измерений (определений)	0.10	—
86	519710.19	2230189.75	Метод спутниковых геодезических измерений (определений)	0.10	—
87	519744.83	2230304.18	Метод спутниковых геодезических измерений (определений)	0.10	—
88	519781.24	2230415.72	Метод спутниковых геодезических измерений (определений)	0.10	—
89	519803.76	2230472.77	Метод спутниковых геодезических измерений (определений)	0.10	—
90	519809.09	2230528.34	Метод спутниковых геодезических измерений (определений)	0.10	—
91	519825.78	2230609.97	Метод спутниковых геодезических измерений (определений)	0.10	—
92	519826.64	2230616.44	Метод спутниковых геодезических измерений	0.10	—

			(определений)		
93	519829.16	2230629.27	Метод спутниковых геодезических измерений (определений)	0.10	—
94	519806.89	2230633.54	Метод спутниковых геодезических измерений (определений)	0.10	—
95	519802.78	2230611.71	Метод спутниковых геодезических измерений (определений)	0.10	—
96	519804.65	2230611.37	Метод спутниковых геодезических измерений (определений)	0.10	—
97	519788.29	2230531.30	Метод спутниковых геодезических измерений (определений)	0.10	—
98	519783.14	2230477.73	Метод спутниковых геодезических измерений (определений)	0.10	—
99	519761.47	2230422.83	Метод спутниковых геодезических измерений (определений)	0.10	—
100	519703.29	2230240.05	Метод спутниковых геодезических измерений (определений)	0.10	—
101	519689.80	2230194.86	Метод спутниковых геодезических измерений (определений)	0.10	—
102	519682.81	2230160.50	Метод спутниковых геодезических измерений (определений)	0.10	—
103	519675.26	2230113.65	Метод спутниковых геодезических измерений (определений)	0.10	—
104	519670.33	2230074.33	Метод спутниковых геодезических измерений (определений)	0.10	—
105	519667.27	2230032.50	Метод спутниковых геодезических измерений (определений)	0.10	—
106	519652.46	2230029.18	Метод спутниковых геодезических измерений (определений)	0.10	—
107	519605.83	2230029.82	Метод спутниковых геодезических измерений (определений)	0.10	—
108	519467.60	2230044.07	Метод спутниковых геодезических измерений (определений)	0.10	—
109	519422.93	2230050.33	Метод спутниковых геодезических измерений (определений)	0.10	—

110	519388.48	2230058.00	Метод спутниковых геодезических измерений (определений)	0.10	—
111	519420.63	2230161.65	Метод спутниковых геодезических измерений (определений)	0.10	—
112	519374.59	2230231.54	Метод спутниковых геодезических измерений (определений)	0.10	—
113	519376.46	2230235.47	Метод спутниковых геодезических измерений (определений)	0.10	—
114	519369.95	2230238.58	Метод спутниковых геодезических измерений (определений)	0.10	—
115	519367.66	2230242.06	Метод спутниковых геодезических измерений (определений)	0.10	—
116	519365.34	2230240.78	Метод спутниковых геодезических измерений (определений)	0.10	—
117	519355.77	2230245.35	Метод спутниковых геодезических измерений (определений)	0.10	—
118	519349.44	2230232.04	Метод спутниковых геодезических измерений (определений)	0.10	—
1	519349.18	2230231.90	Метод спутниковых геодезических измерений (определений)	0.10	—

3. Сведения о характерных точках части (частей) границы объекта

Обозначение характерных точек части границы	Координаты, м		Метод определения координат характерной точки	Средняя квадратическая погрешность положения характерной точки (M_t), м	Описание обозначения точки на местности (при наличии)
	X	Y			
1	2	3	4	5	6
—	—	—	—	—	—

**Схема расположения границ публичного сервитута
для эксплуатации объекта электросетевого хозяйства**

**Электросетевой комплекс Подстанция 35/6 кВ «Закамская» (ВЛ 6кВ фидер №15
от ПС «Закамская», КТП 1650, КТП 1654, КТП 1653, КТП 1759, КТП 1655)**


(наименование объекта землеустройства)

Обзорная схема границ объекта

УТВЕРЖДЕНО
РАСПОРЯЖЕНИЕМ НАЧАЛЬНИКА
ДЕПАРТАМЕНТА ЗЕМЕЛЬНЫХ
ОТНОШЕНИЙ АДМИНИСТРАЦИИ
ГОРОДА ПЕРМИ

25.09.2026


21-01-03-6731

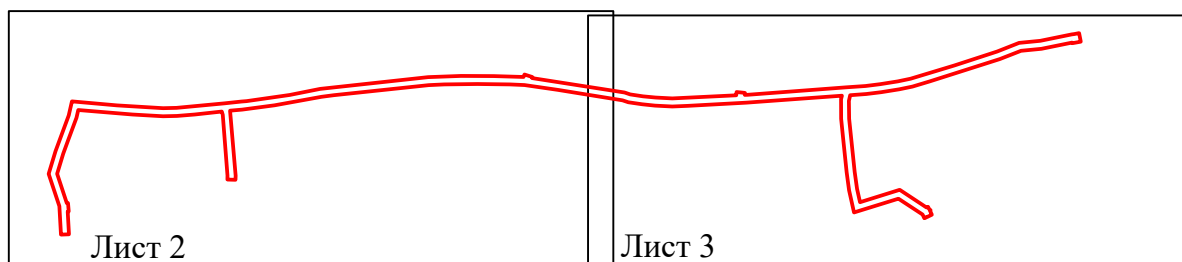

Условные обозначения:

 - граница устанавливаемой
зоны публичного сервитута

Схема расположения границ публичного сервитута
для эксплуатации объекта электросетевого хозяйства
Электросетевой комплекс Подстанция 35/6 кВ «Закамская» (ВЛ 6кВ фидер №15 от ПС «Закамская», КТП 1650, КТП
1654, КТП 1653, КТП 1759, КТП 1655)
(наименование объекта землеустройства)

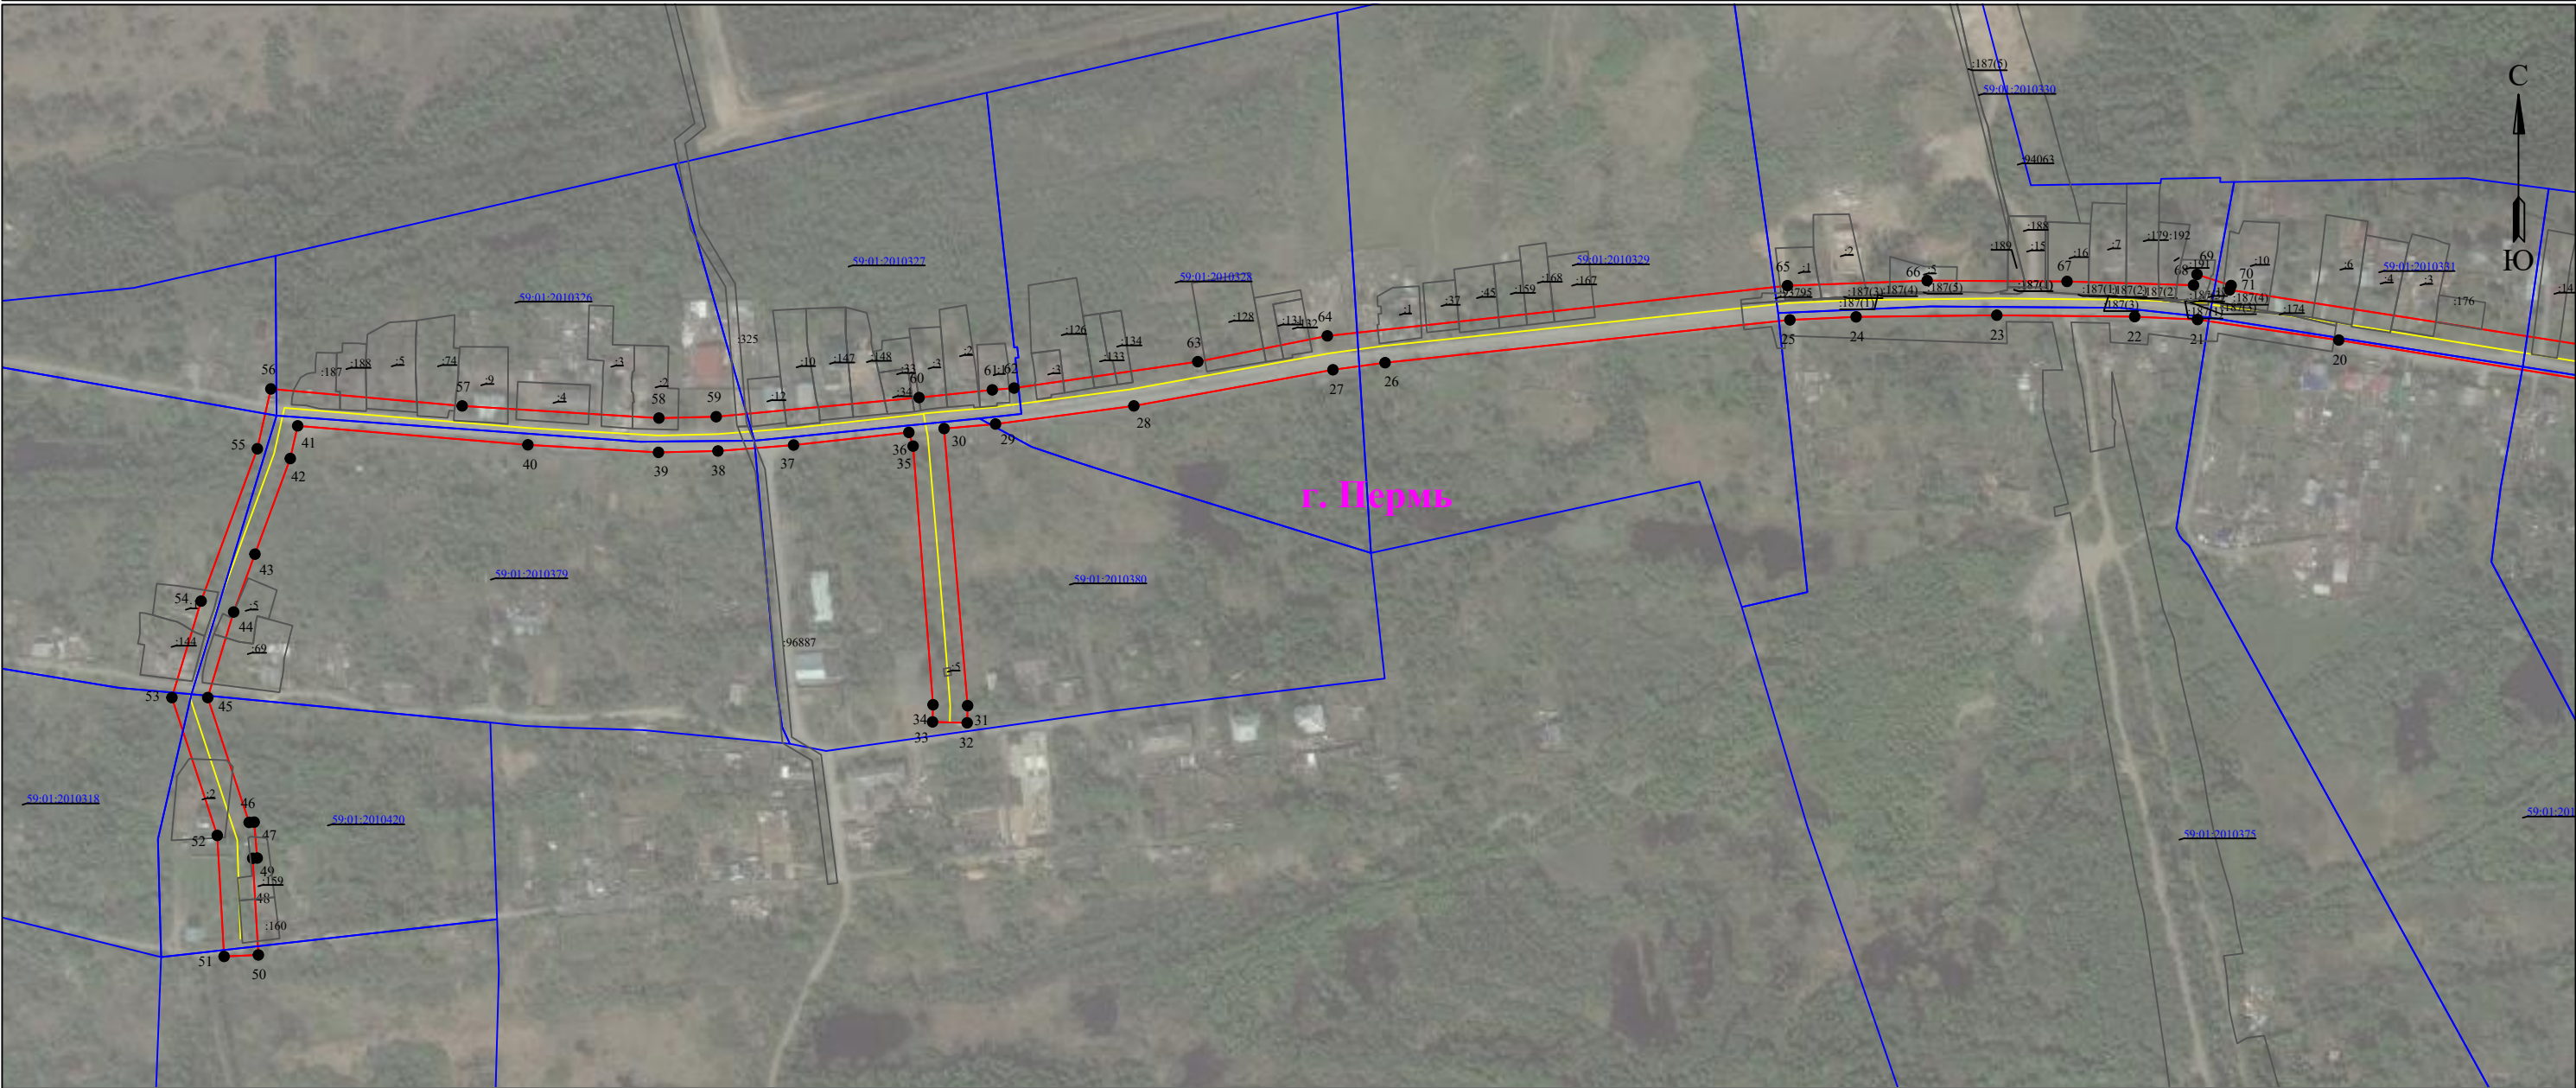


Масштаб 1:4000

Лист 2 из 3

Используемые условные знаки и обозначения:

● 1	- обозначение характерной точки границы устанавливаемого публичного сервитута	г. Пермь	- наименование населенного пункта
—	- границы земельных участков, попадающих в зону публичного сервитута	—	- ось линии, контур объекта
—	- граница кадастрового квартала		
59:01:2010331	- номер кадастрового квартала		
:123	- кадастровый номер земельного участка		
—	- граница устанавливаемого публичного сервитута		

Схема расположения границ публичного сервитута
для эксплуатации объекта электросетевого хозяйства
Электросетевой комплекс Подстанция 35/6 кВ «Закамская» (ВЛ 6кВ фидер №15 от ПС «Закамская», КТП 1650, КТП
1654, КТП 1653, КТП 1759, КТП 1655)
(наименование объекта землеустройства)

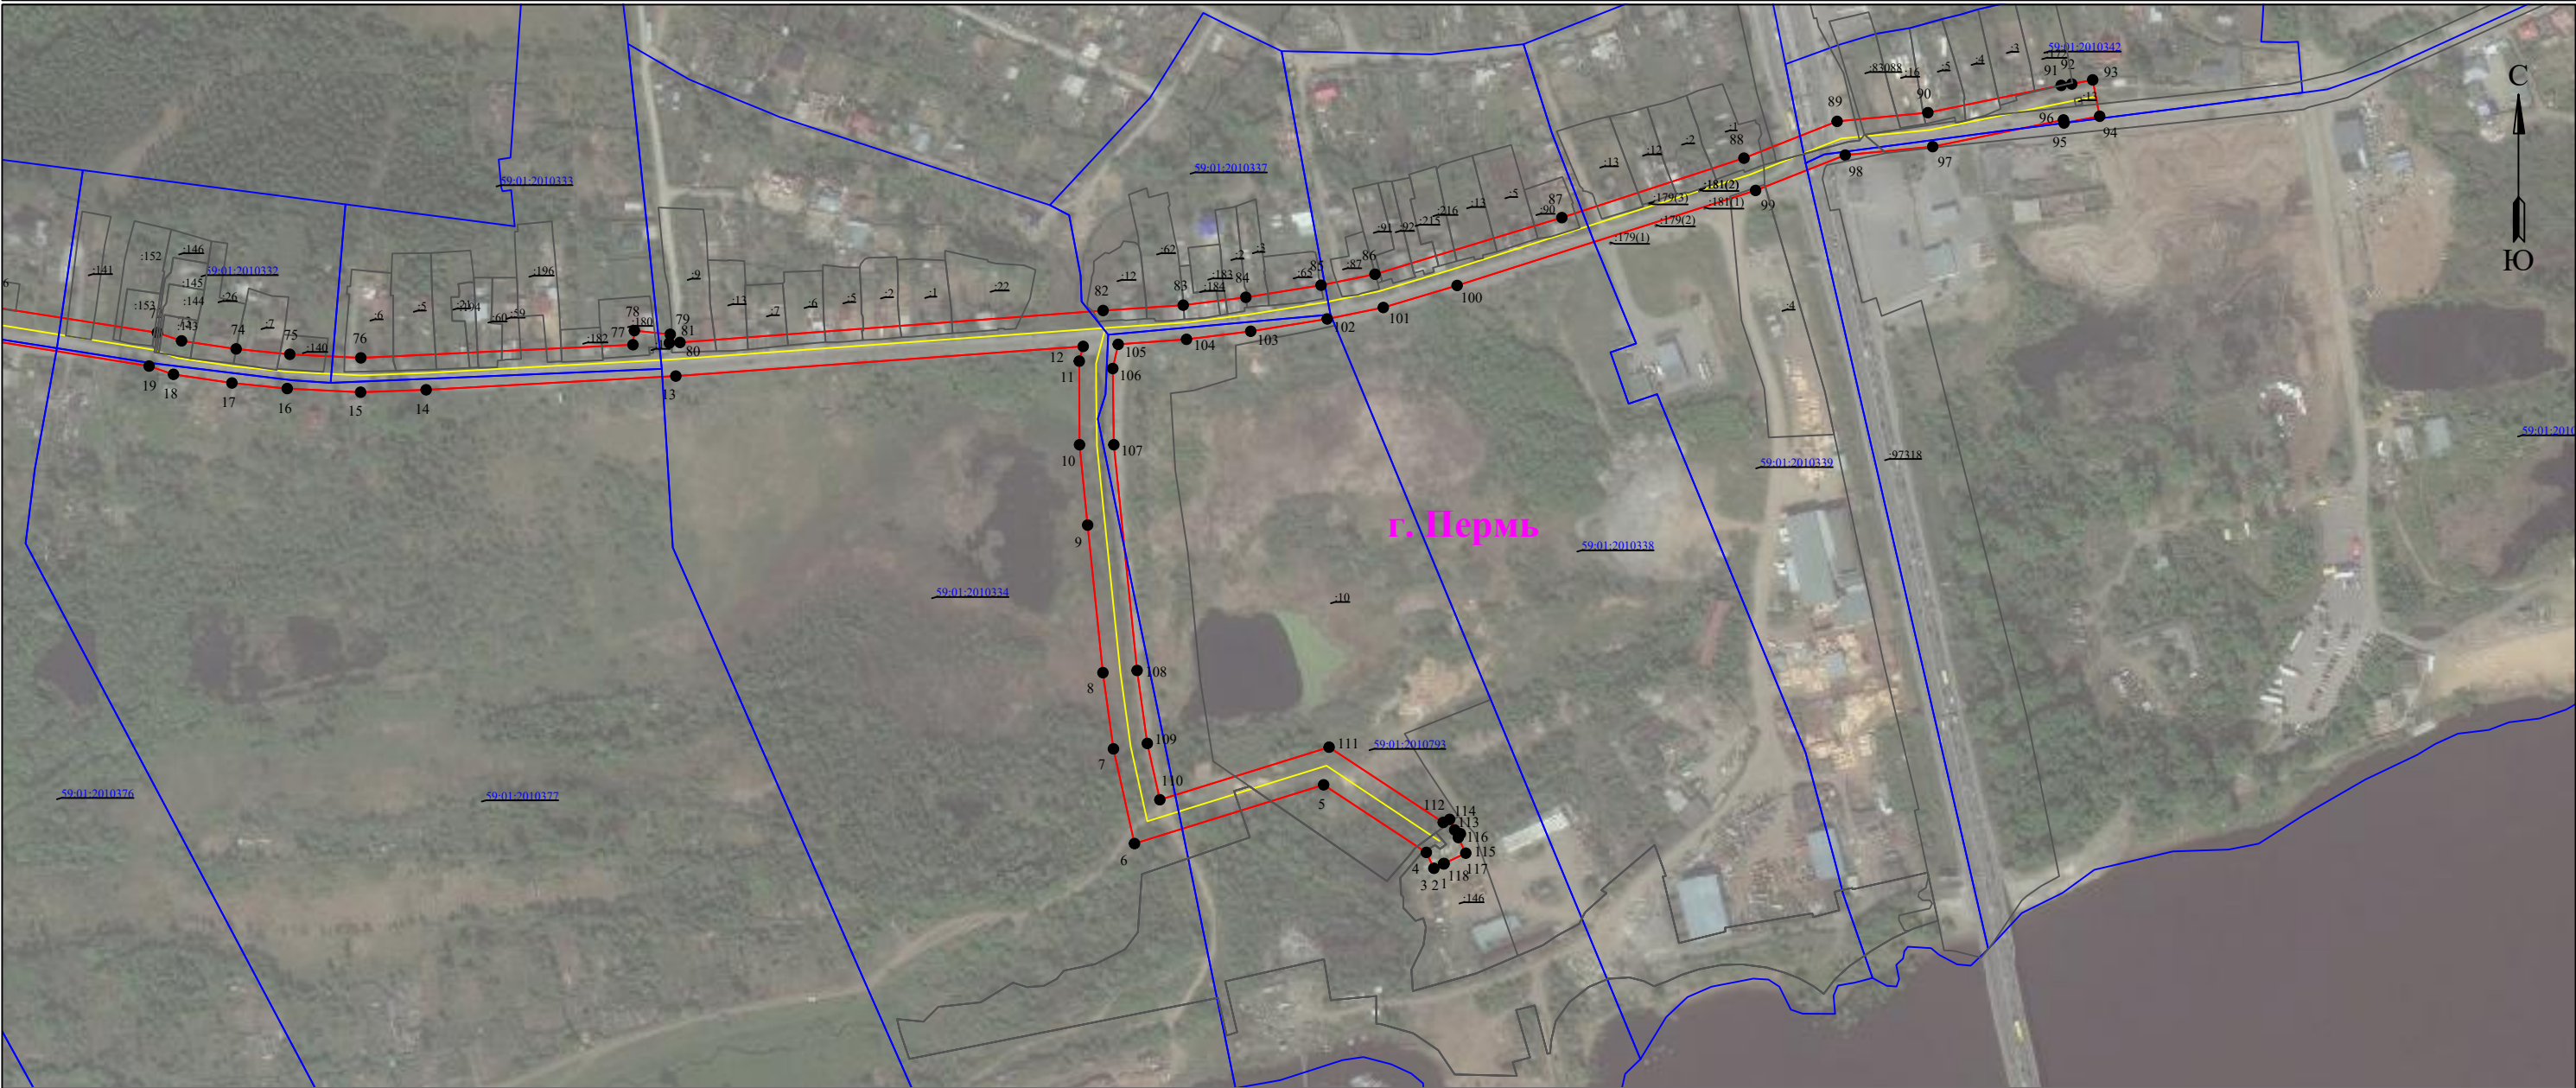

Масштаб 1:4000

Лист 3 из 3

Используемые условные знаки и обозначения:

	- обозначение характерной точки границы устанавливаемого публичного сервитута		- наименование населенного пункта
	- границы земельных участков, попадающих в зону публичного сервитута		- ось линии, контур объекта
	- граница кадастрового квартала		
	- номер кадастрового квартала		
	- кадастровый номер земельного участка		
	- граница устанавливаемого публичного сервитута		