



АДМИНИСТРАЦИЯ ГОРОДА ПЕРМИ
НАЧАЛЬНИК ДЕПАРТАМЕНТА
ЗЕМЕЛЬНЫХ ОТНОШЕНИЙ
РАСПОРЯЖЕНИЕ

25.09.2026

№ 21-01-03-6735

Об установлении публичного сервитута в отдельных целях

На основании статей 39.37, 39.43 Земельного кодекса Российской Федерации, Положения о департаменте земельных отношений администрации города Перми, утвержденного решением Пермской городской Думы от 24 февраля 2015 г. № 39, договора, заключаемого владельцем инженерных коммуникаций с владельцем автомобильных дорог общего пользования местного значения города Перми при эксплуатации инженерных коммуникаций от 08 июля 2026 г. № ПЭ/ПГЭС/ГрПООЗ/500/2025, ходатайства ПАО «Россети Урал» об установлении публичного сервитута от 02 сентября 2026 г. № 7989691358 (№ 21-01-06-7261):

1. Установить публичный сервитут в отдельных целях в отношении земельных участков с кадастровыми номерами:

59:01:0000000:90255, расположенного по адресу: Российская Федерация, Пермский край, г.о. Пермский, г. Пермь, з/у 00/90255;

59:01:4413601:37, местоположение которого установлено относительно ориентира, расположенного за пределами участка. Почтовый адрес ориентира: край Пермский, г. Пермь, р-н Свердловский, ул. Емельяна Ярославского, 53;

59:01:4413601:22, местоположение которого установлено относительно ориентира, расположенного за пределами участка. Почтовый адрес ориентира: Пермский край, г. Пермь, р-н Свердловский, ул. Яблочкова, 48 а, на срок 49 лет в целях размещения (эксплуатации) объекта электросетевого хозяйства «КЛ-0,4 кВ Е.Ярославского, 62 от ТП-6020», который в соответствии с актом приемки законченного строительством объекта приемочной комиссией от 30 сентября 2020 г. № 4233, справкой об идентичности наименований от 13 февраля 2025 г. № 50506 принят в эксплуатацию и числится на балансе ПАО «Россети Урал».

2. Утвердить границы публичного сервитута в отдельных целях согласно приложению к настоящему распоряжению (схема расположения границ публичного сервитута (условный номер 3601:41ПС)).

3. Порядок установления зон с особыми условиями использования территорий и содержание ограничений прав на земельные участки в границах таких зон установлены постановлением Правительства Российской Федерации от 24 февраля 2009 г. № 160 «О порядке установления охранных зон объектов электросетевого хозяйства и особых условий использования земельных участков, расположенных в границах таких зон».

4. ПАО «Россети Урал» (ИНН 6671163413) обязано привести земельные участки в состояние, пригодное для их использования в соответствии с разрешенным использованием, в срок не позднее, чем 3 месяца после завершения эксплуатации инженерного сооружения, для размещения которого был установлен публичный сервитут.

5. Отделу информационно-организационной работы департамента земельных отношений администрации города Перми обеспечить направление копии настоящего распоряжения в течение 2 рабочих дней со дня его подписания:

5.1. в информационно-аналитическое управление администрации города Перми для обеспечения размещения в течение 5 рабочих дней со дня подписания распоряжения на официальном сайте муниципального образования город Пермь в информационно-телекоммуникационной сети Интернет;

5.2. в ПАО «Россети Урал» (ИНН 6671163413).

6. Отделу по формированию земельных участков и установлению сервитутов департамента земельных отношений администрации города Перми обеспечить направление настоящего распоряжения со дня подписания в орган, осуществляющий государственный кадастровый учет и государственную регистрацию прав в течение 5 рабочих дней.

7. Настоящее распоряжение вступает в силу со дня подписания.

8. Контроль за исполнением настоящего распоряжения возложить на заместителя начальника департамента земельных отношений администрации города Перми Шафранову Е.П.

Документ подписан электронной подписью

Сертификат: 255700F372C325F45F9DD5B4523E0AC8

Владелец: Жданова Юлия Константиновна

Действителен: с 04.05.2026 по 28.07.2027

Ю.К. Жданова

ГРАФИЧЕСКОЕ ОПИСАНИЕ

местоположения границ публичного сервитута

КЛ-0,4кВ Е.Ярославского,62 от ТП-6020
(наименование объекта, местоположение границ которого описано (далее - объект))

Раздел 1

Сведения об объекте		
№ п/п	Характеристики объекта	Описание характеристик
1	2	3
1	Местоположение объекта	Пермский край, Пермь город
2	Площадь объекта +/- величина погрешности определения площади (Р+/- Дельта Р)	426 кв.м ± 4.18 кв.м
3	Иные характеристики объекта	Публичный сервитут устанавливается в целях эксплуатации объекта электросетевого хозяйства «КЛ-0,4кВ Е.Ярославского,62 от ТП-6020» (согласно п.1 ст. 39.37 «Земельного кодекса Российской Федерации» от 25.10.2001 г. №136-ФЗ) Срок установления публичного сервитута - сорок девять лет (согласно п.1 ст. 39.45 ЗК РФ).

Раздел 2

Сведения о местоположении границ объекта					
1. Система координат <u>МСК-59, зона 2</u>					
2. Сведения о характерных точках границ объекта					
Обозначение характерных точек границ	Координаты, м		Метод определения координат характерной точки	Средняя квадратическая погрешность положения характерной точки (M _i), м	Описание обозначения точки на местности (при наличии)
	X	Y			
1	2	3	4	5	6
1	513273.65	2230695.19	Метод спутниковых геодезических измерений (определений)	0.10	—
2	513277.23	2230699.94	Метод спутниковых геодезических измерений (определений)	0.10	—
3	513259.74	2230715.03	Метод спутниковых геодезических измерений (определений)	0.10	—
4	513240.53	2230732.07	Метод спутниковых геодезических измерений (определений)	0.10	—
5	513222.89	2230748.26	Метод спутниковых геодезических измерений (определений)	0.10	—
6	513220.19	2230749.94	Метод спутниковых геодезических измерений (определений)	0.10	—
7	513210.62	2230755.73	Метод спутниковых	0.10	—

			геодезических измерений (определений)		
8	513202.03	2230763.74	Метод спутниковых геодезических измерений (определений)	0.10	—
9	513193.38	2230771.73	Метод спутниковых геодезических измерений (определений)	0.10	—
10	513184.65	2230781.22	Метод спутниковых геодезических измерений (определений)	0.10	—
11	513179.57	2230785.74	Метод спутниковых геодезических измерений (определений)	0.10	—
12	513160.16	2230803.42	Метод спутниковых геодезических измерений (определений)	0.10	—
13	513171.28	2230813.70	Метод спутниковых геодезических измерений (определений)	0.10	—
14	513181.02	2230826.62	Метод спутниковых геодезических измерений (определений)	0.10	—
15	513184.68	2230830.06	Метод спутниковых геодезических измерений (определений)	0.10	—
16	513190.70	2230836.82	Метод спутниковых геодезических измерений (определений)	0.10	—
17	513193.85	2230840.98	Метод спутниковых геодезических измерений (определений)	0.10	—
18	513192.37	2230842.34	Метод спутниковых геодезических измерений (определений)	0.10	—
19	513189.16	2230838.10	Метод спутниковых геодезических измерений (определений)	0.10	—
20	513183.24	2230831.46	Метод спутниковых геодезических измерений (определений)	0.10	—
21	513179.52	2230827.96	Метод спутниковых геодезических измерений (определений)	0.10	—
22	513169.80	2230815.04	Метод спутниковых геодезических измерений (определений)	0.10	—
23	513158.15	2230804.28	Метод спутниковых геодезических измерений (определений)	0.10	—
24	513158.32	2230802.34	Метод спутниковых геодезических	0.10	—

			измерений (определений)		
25	513178.23	2230784.26	Метод спутниковых геодезических измерений (определений)	0.10	–
26	513183.25	2230779.80	Метод спутниковых геодезических измерений (определений)	0.10	–
27	513191.96	2230770.31	Метод спутниковых геодезических измерений (определений)	0.10	–
28	513200.67	2230762.28	Метод спутниковых геодезических измерений (определений)	0.10	–
29	513209.40	2230754.13	Метод спутниковых геодезических измерений (определений)	0.10	–
30	513219.15	2230748.24	Метод спутниковых геодезических измерений (определений)	0.10	–
31	513221.67	2230746.66	Метод спутниковых геодезических измерений (определений)	0.10	–
32	513239.19	2230730.59	Метод спутниковых геодезических измерений (определений)	0.10	–
33	513258.42	2230713.53	Метод спутниковых геодезических измерений (определений)	0.10	–
34	513274.51	2230699.64	Метод спутниковых геодезических измерений (определений)	0.10	–
35	513272.05	2230696.39	Метод спутниковых геодезических измерений (определений)	0.10	–
1	513273.65	2230695.19	Метод спутниковых геодезических измерений (определений)	0.10	–


3. Сведения о характерных точках части (частей) границы объекта

Обозначение характерных точек части границы	Координаты, м		Метод определения координат характерной точки	Средняя квадратическая погрешность положения характерной точки (M_t), м	Описание обозначения точки на местности (при наличии)
	X	Y			
1	2	3	4	5	6
–	–	–	–	–	–

УТВЕРЖДЕНО
РАСПОРЯЖЕНИЕМ НАЧАЛЬНИКА
ДЕПАРТАМЕНТА ЗЕМЕЛЬНЫХ
ОТНОШЕНИЙ АДМИНИСТРАЦИИ
ГОРОДА ПЕРМИ

Схема расположения границ публичного сервитута
для эксплуатации объекта электросетевого хозяйства
КЛ-0,4кВ Е.Ярославского,62 от ТП-6020
(наименование объекта)

25.09.2026 21-01-03-6735

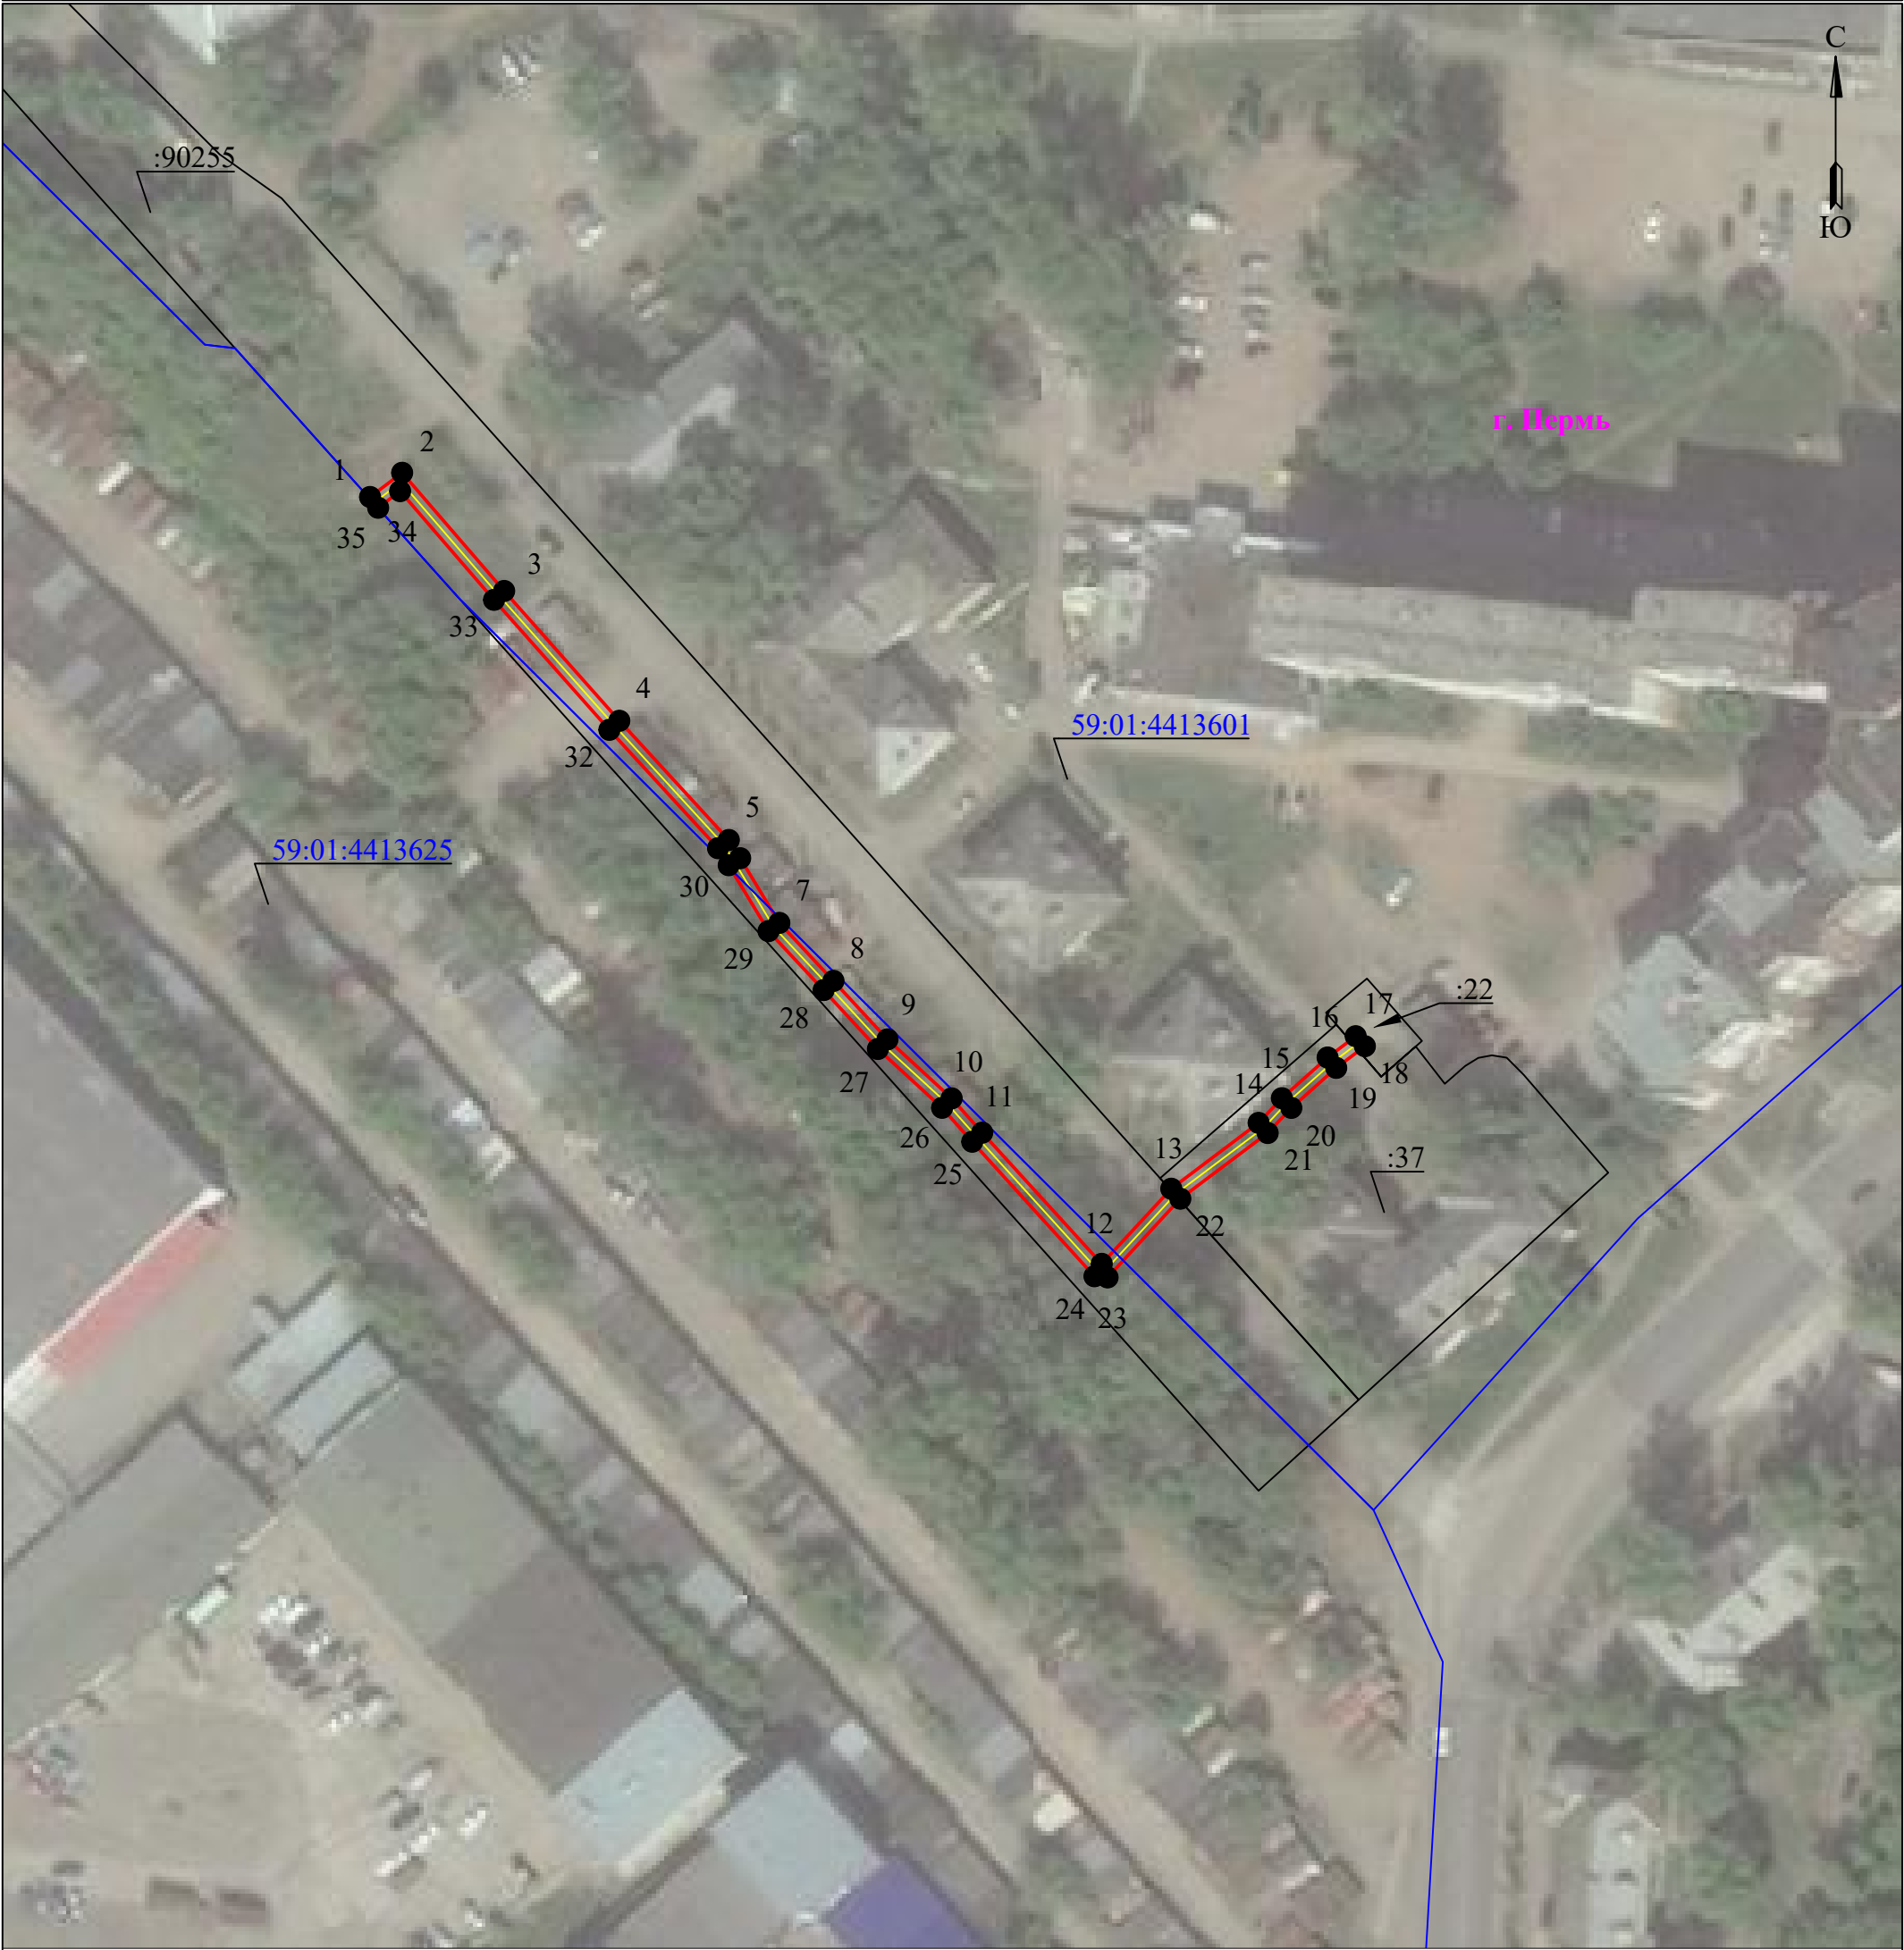

Масштаб 1:1000

Используемые условные знаки и обозначения:

	- границы земельных участков, попадающих в зону публичного сервитута		- граница устанавливаемого публичного сервитута
	- граница кадастрового квартала		- граница муниципального образования, населенного пункта
	- кадастровый номер земельного участка		- наименование муниципального образования, населенного пункта
	- номер кадастрового квартала		- Линия электропередачи