



АДМИНИСТРАЦИЯ ГОРОДА ПЕРМИ
НАЧАЛЬНИК ДЕПАРТАМЕНТА
ЗЕМЕЛЬНЫХ ОТНОШЕНИЙ
РАСПОРЯЖЕНИЕ

28.09.2026

№ 21-01-03-6800

Об установлении публичного сервитута в отдельных целях

На основании статей 39.37, 39.43 Земельного кодекса Российской Федерации, статьи 3.6 Федерального закона от 25 октября 2001 г. № 137-ФЗ «О введении в действие Земельного кодекса Российской Федерации», Положения о департаменте земельных отношений администрации города Перми, утвержденного решением Пермской городской Думы от 24 февраля 2015 г. № 39, договора, заключаемого владельцем инженерных коммуникаций с владельцем автомобильных дорог общего пользования местного значения города Перми при эксплуатации инженерных коммуникаций от 08 июля 2026 г. № ПЭ/ПГЭС/ГрПООЗ/500/2025, ходатайства ПАО «Россети Урал» об установлении публичного сервитута от 02 сентября 2026 г. № 7989953813 (№ 21-01-06-7265):

1. Установить публичный сервитут в отдельных целях в отношении земель, государственная собственность на которые не разграничена, и земельных участков, поименованных в перечне земельных участков, согласно приложению к настоящему распоряжению, на срок 49 лет в целях размещения (эксплуатации) объекта электросетевого хозяйства «ВЛ 6 кВ Фидер Красноборский, ТП-1534, КТП-1674, КТП-1589, КТП-1584, КТП-1583», входящего в состав сооружения «Электросетевой комплекс Подстанция 110/35/кВ «Окуловская» с кадастровым номером 59:01:0000000:47732, принадлежащего на праве собственности ПАО «Россети Урал», о чем в Едином государственном реестре недвижимости сделана запись о государственной регистрации права от 18 июля 2008 г. № 59-59-24/012/2008-831.

2. Утвердить границы публичного сервитута в отдельных целях согласно приложению к настоящему распоряжению (схема расположения границ публичного сервитута (условный номер 5076:13ПС)).

3. Плата за публичный сервитут в отдельных целях не устанавливается.

4. Утвердить прилагаемый график проведения работ при осуществлении деятельности, для обеспечения которой устанавливается публичный сервитут.

5. Порядок установления зон с особыми условиями использования территорий и содержание ограничений прав на земельные участки в границах таких зон установлены постановлением Правительства Российской Федерации от 24 февраля 2009 г. № 160 «О порядке установления охранных зон объектов электросетевого хозяйства и особых условий использования земельных участков, расположенных в границах таких зон».

6. ПАО «Россети Урал» (ИНН 6671163413) обязано привести земли, государственная собственность на которые не разграничена, и земельные участки в состояние, пригодное для их использования в соответствии с разрешенным использованием, в срок не позднее, чем 3 месяца после

завершения эксплуатации инженерного сооружения, для размещения которого был установлен публичный сервитут.

7. Отделу информационно-организационной работы департамента земельных отношений администрации города Перми обеспечить направление копии настоящего распоряжения в течение 2 рабочих дней со дня его подписания:

7.1. в информационно-аналитическое управление администрации города Перми для обеспечения размещения в течение 5 рабочих дней со дня подписания распоряжения на официальном сайте муниципального образования город Пермь в информационно-телекоммуникационной сети Интернет;

7.2. в ПАО «Россети Урал» (ИНН 6671163413);

7.3. в Управление по экологии и природопользованию администрации города Перми.

8. Отделу сопровождения договоров департамента земельных отношений администрации города Перми направить заявление о государственной регистрации прекращения права аренды земельных участков с кадастровыми номерами 59:01:0715043:1, 59:01:0719230:2, 59:01:1713481:15, 59:01:1713527:3, 59:01:1713531:29 в орган, осуществляющий государственный кадастровый учет и государственную регистрацию прав, в течение 5 рабочих дней со дня подписания настоящего распоряжения.

9. Отделу по формированию земельных участков и установлению сервитутов департамента земельных отношений администрации города Перми обеспечить направление настоящего распоряжения со дня подписания в орган, осуществляющий государственный кадастровый учет и государственную регистрацию прав в течение 5 рабочих дней.

10. Настоящее распоряжение вступает в силу со дня подписания.

11. Контроль за исполнением настоящего распоряжения возложить на заместителя начальника департамента земельных отношений администрации города Перми Шафранову Е.П.

Ю.К. Жданова

Документ подписан электронной подписью

Сертификат: 255700F372C325F45F9DD5B4523E0AC8

Владелец: Жданова Юлия Константиновна

Действителен: с 04.05.2026 по 28.07.2027

УТВЕРЖДЕН
распоряжением начальника департамента
земельных отношений
«Об установлении публичного сервитута
в отдельных целях»
от 28.09.2026 № 21-01-03-6800

ГРАФИК
проведения работ при осуществлении деятельности, для обеспечения
которой устанавливается публичный сервитут в отдельных целях

В отношении земель, государственная собственность на которые не разграничена, и (или) земельного(ых) участка(ов), находящегося(ихся) в муниципальной собственности или государственная собственность на который(ые) не разграничена, и не обремененных правами третьих лиц, установить свободный график проведения работ при осуществлении деятельности, для обеспечения которой устанавливается публичный сервитут в отдельных целях, завершить работы не позднее окончания срока публичного сервитута, установленного пунктом 1 настоящего распоряжения.

Приложение
к распоряжению начальника
департамента земельных отношений
администрации г. Перми
«Об установлении публичного сервитута
в отдельных целях»
от 28.09.2026 № 21-01-03-6800

№	Кадастровый номер	Местоположение
1	2	3
1.	59:01:0000000:80370	Пермский край, г.Пермь
2.	59:01:0000000:82521	Пермский край, г.Пермь
3.	59:01:0000000:82526	Пермский край, г.Пермь
4.	59:01:0000000:86885	Пермский край, г.Пермь
5.	59:01:0000000:92182	Пермский край, г.Пермь
6.	59:01:0000000:94315	Пермский край, г.Пермь
7.	59:01:0715043:1	Пермский край, г.Пермь
8.	59:01:0715043:2	Пермский край, г.Пермь
9.	59:01:0715043:50	Пермский край, г.Пермь
10.	59:01:0715043:51	Пермский край, г.Пермь
11.	59:01:0715043:77	Пермский край, г.Пермь
12.	59:01:0715043:78	Пермский край, г.Пермь
13.	59:01:1713484:172	Пермский край, г.Пермь
14.	59:01:1713485:31	Пермский край, г.Пермь
15.	59:01:1713485:52	Пермский край, г.Пермь
16.	59:01:1713485:53	Пермский край, г.Пермь
17.	59:01:1713486:134	Пермский край, г.Пермь
18.	59:01:1713486:138	Пермский край, г.Пермь
19.	59:01:1713487:2	Пермский край, г.Пермь
20.	59:01:1713487:36	Пермский край, г.Пермь
21.	59:01:1713487:37	Пермский край, г.Пермь
22.	59:01:1713510:3	Пермский край, г.Пермь
23.	59:01:1713510:509	Пермский край, г.Пермь
24.	59:01:1713511:9	Пермский край, г.Пермь
25.	59:01:1713530:32	Пермский край, г.Пермь
26.	59:01:1713531:5	Пермский край, г.Пермь

27.	59:01:1713531:29	Пермский край, г.Пермь
28.	59:01:1713531:83	Пермский край, г.Пермь
29.	59:01:1713532:32	Пермский край, г.Пермь
30.	59:01:1713532:33	Пермский край, г.Пермь
31.	59:01:1713533:68	Пермский край, г.Пермь
32.	59:01:1715055:1	Пермский край, г.Пермь
33.	59:01:1715055:4	Пермский край, г.Пермь
34.	59:01:1715055:5	Пермский край, г.Пермь
35.	59:01:1715055:9	Пермский край, г.Пермь
36.	59:01:1715055:14	Пермский край, г.Пермь
37.	59:01:1717205:14	Пермский край, г.Пермь
38.	59:01:1717205:22	Пермский край, г.Пермь
39.	59:01:0000000:81062	Пермский край, г.Пермь
40.	59:01:0000000:91560	Пермский край, г.Пермь
41.	59:01:0000000:91883	Пермский край, г.Пермь
42.	59:01:0715042:21	Пермский край, г.Пермь
43.	59:01:0715042:1854	Пермский край, г.Пермь
44.	59:01:0715042:2266	Пермский край, г.Пермь
45.	59:01:0715043:52	Пермский край, г.Пермь
46.	59:01:0715043:55	Пермский край, г.Пермь
47.	59:01:0715043:57	Пермский край, г.Пермь
48.	59:01:0715043:58	Пермский край, г.Пермь
49.	59:01:0715043:80	Пермский край, г.Пермь
50.	59:01:0715043:83	Пермский край, г.Пермь
51.	59:01:0715043:166	Пермский край, г.Пермь
52.	59:01:0715043:169	Пермский край, г.Пермь
53.	59:01:0715043:299	Пермский край, г.Пермь
54.	59:01:0719230:61	Пермский край, г.Пермь
55.	59:01:0719230:62	Пермский край, г.Пермь
56.	59:01:1713467:1	Пермский край, г.Пермь
57.	59:01:1713468:3	Пермский край, г.Пермь
58.	59:01:1713468:15	Пермский край, г.Пермь
59.	59:01:1713468:16	Пермский край, г.Пермь
60.	59:01:1713468:17	Пермский край, г.Пермь

61.	59:01:1713484:10	Пермский край, г.Пермь
62.	59:01:1713484:18	Пермский край, г.Пермь
63.	59:01:1713531:200	Пермский край, г.Пермь
64.	59:01:1713531:201	Пермский край, г.Пермь
65.	59:01:1713533:27	Пермский край, г.Пермь
66.	59:01:1713534:10	Пермский край, г.Пермь
67.	59:01:1713534:25	Пермский край, г.Пермь
68.	59:01:1713537:3	Пермский край, г.Пермь
69.	59:01:1713537:8	Пермский край, г.Пермь
70.	59:01:1713537:14	Пермский край, г.Пермь
71.	59:01:1713537:19	Пермский край, г.Пермь
72.	59:01:1713537:23	Пермский край, г.Пермь
73.	59:01:1713537:46	Пермский край, г.Пермь
74.	59:01:0000000:82452	Пермский край, г.Пермь
75.	59:01:0000000:82519	Пермский край, г.Пермь
76.	59:01:0000000:90095	Пермский край, г.Пермь
77.	59:01:0713467:2	Пермский край, г.Пермь
78.	59:01:1713466:41	Пермский край, г.Пермь
79.	59:01:1713467:5	Пермский край, г.Пермь
80.	59:01:1713467:6	Пермский край, г.Пермь
81.	59:01:1713467:144	Пермский край, г.Пермь
82.	59:01:1713467:145	Пермский край, г.Пермь
83.	59:01:1713467:147	Пермский край, г.Пермь
84.	59:01:1713468:8	Пермский край, г.Пермь
85.	59:01:1713469:211	Пермский край, г.Пермь
86.	59:01:1713480:1	Пермский край, г.Пермь
87.	59:01:1713481:8	Пермский край, г.Пермь
88.	59:01:1713481:15	Пермский край, г.Пермь
89.	59:01:1713481:167	Пермский край, г.Пермь
90.	59:01:1713482:41	Пермский край, г.Пермь
91.	59:01:1713482:155	Пермский край, г.Пермь
92.	59:01:1713482:156	Пермский край, г.Пермь
93.	59:01:1713526:1	Пермский край, г.Пермь
94.	59:01:1713526:5	Пермский край, г.Пермь

95.	59:01:1713526:6	Пермский край, г.Пермь
96.	59:01:1713526:8	Пермский край, г.Пермь
97.	59:01:1713526:15	Пермский край, г.Пермь
98.	59:01:1713526:16	Пермский край, г.Пермь
99.	59:01:1713526:144	Пермский край, г.Пермь
100.	59:01:1713527:3	Пермский край, г.Пермь
101.	59:01:1713527:32	Пермский край, г.Пермь
102.	59:01:1713527:144	Пермский край, г.Пермь
103.	59:01:1713531:8	Пермский край, г.Пермь
104.	59:01:1713531:10	Пермский край, г.Пермь
105.	59:01:1713531:12	Пермский край, г.Пермь
106.	59:01:1713531:14	Пермский край, г.Пермь
107.	59:01:1713531:16	Пермский край, г.Пермь
108.	59:01:1713531:20	Пермский край, г.Пермь
109.	59:01:1713531:21	Пермский край, г.Пермь
110.	59:01:1713531:23	Пермский край, г.Пермь
111.	59:01:1713531:25	Пермский край, г.Пермь
112.	59:01:1713531:26	Пермский край, г.Пермь
113.	59:01:0000000:75318	Пермский край, г.Пермь
114.	59:01:0000000:84202	Пермский край, г.Пермь
115.	59:01:0000000:90081	Пермский край, г.Пермь
116.	59:01:1713461:1	Пермский край, г.Пермь
117.	59:01:1713473:7	Пермский край, г.Пермь
118.	59:01:1713473:21	Пермский край, г.Пермь
119.	59:01:1713474:6	Пермский край, г.Пермь
120.	59:01:1713474:7	Пермский край, г.Пермь
121.	59:01:1713474:18	Пермский край, г.Пермь
122.	59:01:1713474:44	Пермский край, г.Пермь
123.	59:01:1713474:45	Пермский край, г.Пермь
124.	59:01:1713474:170	Пермский край, г.Пермь
125.	59:01:1713475:2	Пермский край, г.Пермь
126.	59:01:1713475:155	Пермский край, г.Пермь
127.	59:01:1713477:1	Пермский край, г.Пермь
128.	59:01:1713477:16	Пермский край, г.Пермь

129.	59:01:1713477:20	Пермский край, г.Пермь
130.	59:01:1713478:6	Пермский край, г.Пермь
131.	59:01:1713478:15	Пермский край, г.Пермь
132.	59:01:1713482:2	Пермский край, г.Пермь
133.	59:01:1713482:7	Пермский край, г.Пермь
134.	59:01:1713483:2	Пермский край, г.Пермь
135.	59:01:1713483:6	Пермский край, г.Пермь
136.	59:01:1713483:16	Пермский край, г.Пермь
137.	59:01:1713502:4	Пермский край, г.Пермь
138.	59:01:0715042:23	Пермский край, г.Пермь
139.	59:01:0715043:76	Пермский край, г.Пермь
140.	59:01:0715042:2267	Пермский край, г.Пермь
141.	59:01:0719230:2	Пермский край, г.Пермь
142.	59:01:1713474:178	Пермский край, г.Пермь
143.	59:01:1718019:507	Пермский край, г.Пермь
144.	59:01:1713537:161	Пермский край, г.Пермь
145.	59:01:0719230:834	Пермский край, г.Пермь
146.	59:01:0000000:94854	Пермский край, г.Пермь
147.	59:01:1713477:293	Пермский край, г.Пермь
148.	59:01:0000000:94716	Пермский край, г.Пермь
149.	59:01:1713478:14	Пермский край, г.Пермь
150.	59:01:0000000:94696	Пермский край, г.Пермь
151.	59:01:1713531:205	Пермский край, г.Пермь
152.	59:01:1713484:179	Пермский край, г.Пермь
153.	59:01:1713480:232	Пермский край, г.Пермь
154.	59:01:0000000:95343	Пермский край, г.Пермь
155.	59:01:1713468:184	Пермский край, г.Пермь
156.	59:01:0000000:94702	Пермский край, г.Пермь
157.	59:01:0000000:95209	Пермский край, г.Пермь
158.	59:01:1715055:1148	Пермский край, г.Пермь
159.	59:01:1713484:180	Пермский край, г.Пермь
160.	59:01:1713476:472	Пермский край, г.Пермь
161.	59:01:1713531:18	Пермский край, г.Пермь
162.	59:01:1713469:4	Пермский край, г.Пермь

163.	59:01:1713531:9	Пермский край, г.Пермь
164.	59:01:1713474:181	Пермский край, г.Пермь
165.	59:01:1713529:205	Пермский край, г.Пермь
166.	59:01:0715042:99	Пермский край, г.Пермь
167.	59:01:1713537:160	Пермский край, г.Пермь
168.	59:01:0000000:97909	Пермский край, г.Пермь

ГРАФИЧЕСКОЕ ОПИСАНИЕ

местоположения границ публичного сервитута

Электросетевой комплекс Подстанция 110\35\6кВ «Окуловская» (ВЛ 6 кВ Фидер Красноборский, ТП-1534, КТП-1674, КТП-1589, КТП-1584, КТП-1583)
(наименование объекта, местоположение границ которого описано (далее - объект))

Раздел 1

Сведения об объекте		
№ п/п	Характеристики объекта	Описание характеристик
1	2	3
1	Местоположение объекта	Пермский край, Пермь город
2	Площадь объекта +/- величина погрешности определения площади (Р+/- Дельта Р)	85246 кв.м ± 73.67 кв.м
3	Иные характеристики объекта	Публичный сервитут устанавливается в целях эксплуатации объекта электросетевого хозяйства «Электросетевой комплекс Подстанция 110\35\6кВ «Окуловская» (ВЛ 6 кВ Фидер Красноборский, ТП-1534, КТП-1674, КТП-1589, КТП-1584, КТП-1583)» (согласно п.1 ст. 39.37 «Земельного кодекса Российской Федерации» от 25.10.2001 г. №136-ФЗ) Срок установления публичного сервитута - сорок девять лет (согласно п.1 ст. 39.45 ЗК РФ).

Раздел 2

Сведения о местоположении границ объекта					
1. Система координат <u>МСК-59, зона 2</u>					
2. Сведения о характерных точках границ объекта					
Обозначение характерных точек границ	Координаты, м		Метод определения координат характерной точки	Средняя квадратическая погрешность положения характерной точки (M _t), м	Описание обозначения точки на местности (при наличии)
	X	Y			
1	2	3	4	5	6
1	521874.83	2224506.49	Метод спутниковых геодезических измерений (определений)	0.10	—
2	521874.94	2224506.02	Метод спутниковых геодезических измерений (определений)	0.10	—
3	521912.37	2224415.23	Метод спутниковых геодезических измерений (определений)	0.10	—
4	521759.16	2224387.77	Метод спутниковых геодезических измерений (определений)	0.10	—
5	521722.15	2224387.46	Метод спутниковых геодезических измерений (определений)	0.10	—
6	521667.52	2224376.35	Метод спутниковых геодезических	0.10	—

			измерений (определений)		
7	521410.69	2224331.13	Метод спутниковых геодезических измерений (определений)	0.10	—
8	521372.80	2224323.67	Метод спутниковых геодезических измерений (определений)	0.10	—
9	521360.02	2224322.43	Метод спутниковых геодезических измерений (определений)	0.10	—
10	521360.28	2224319.68	Метод спутниковых геодезических измерений (определений)	0.10	—
11	521352.40	2224316.97	Метод спутниковых геодезических измерений (определений)	0.10	—
12	521320.84	2224311.80	Метод спутниковых геодезических измерений (определений)	0.10	—
13	521287.04	2224308.69	Метод спутниковых геодезических измерений (определений)	0.10	—
14	521245.39	2224298.45	Метод спутниковых геодезических измерений (определений)	0.10	—
15	521159.83	2224282.06	Метод спутниковых геодезических измерений (определений)	0.10	—
16	521154.58	2224304.45	Метод спутниковых геодезических измерений (определений)	0.10	—
17	521133.88	2224300.85	Метод спутниковых геодезических измерений (определений)	0.10	—
18	521139.15	2224278.19	Метод спутниковых геодезических измерений (определений)	0.10	—
19	521125.59	2224275.65	Метод спутниковых геодезических измерений (определений)	0.10	—
20	521086.48	2224267.62	Метод спутниковых геодезических измерений (определений)	0.10	—
21	521047.49	2224261.54	Метод спутниковых геодезических измерений (определений)	0.10	—
22	521001.95	2224249.55	Метод спутниковых геодезических измерений (определений)	0.10	—
23	520999.98	2224246.52	Метод спутниковых геодезических измерений	0.10	—

			(определений)		
24	520917.39	2224232.35	Метод спутниковых геодезических измерений (определений)	0.10	—
25	520874.25	2224384.62	Метод спутниковых геодезических измерений (определений)	0.10	—
26	520815.23	2224402.94	Метод спутниковых геодезических измерений (определений)	0.10	—
27	520781.12	2224682.09	Метод спутниковых геодезических измерений (определений)	0.10	—
28	520765.94	2224799.31	Метод спутниковых геодезических измерений (определений)	0.10	—
29	520780.76	2224853.94	Метод спутниковых геодезических измерений (определений)	0.10	—
30	520782.70	2224882.56	Метод спутниковых геодезических измерений (определений)	0.10	—
31	520794.98	2224914.29	Метод спутниковых геодезических измерений (определений)	0.10	—
32	520811.79	2224953.07	Метод спутниковых геодезических измерений (определений)	0.10	—
33	520850.08	2224961.00	Метод спутниковых геодезических измерений (определений)	0.10	—
34	520860.33	2224962.12	Метод спутниковых геодезических измерений (определений)	0.10	—
35	520971.96	2224978.71	Метод спутниковых геодезических измерений (определений)	0.10	—
36	520983.26	2225038.30	Метод спутниковых геодезических измерений (определений)	0.10	—
37	520962.63	2225042.21	Метод спутниковых геодезических измерений (определений)	0.10	—
38	520954.09	2224997.15	Метод спутниковых геодезических измерений (определений)	0.10	—
39	520857.69	2224982.96	Метод спутниковых геодезических измерений (определений)	0.10	—
40	520846.80	2224981.77	Метод спутниковых геодезических измерений (определений)	0.10	—

41	520796.86	2224971.42	Метод спутниковых геодезических измерений (определений)	0.10	—
42	520775.55	2224922.25	Метод спутниковых геодезических измерений (определений)	0.10	—
43	520761.96	2224887.16	Метод спутниковых геодезических измерений (определений)	0.10	—
44	520759.95	2224857.43	Метод спутниковых геодезических измерений (определений)	0.10	—
45	520744.59	2224800.80	Метод спутниковых геодезических измерений (определений)	0.10	—
46	520760.29	2224679.40	Метод спутниковых геодезических измерений (определений)	0.10	—
47	520796.08	2224386.88	Метод спутниковых геодезических измерений (определений)	0.10	—
48	520857.19	2224367.93	Метод спутниковых геодезических измерений (определений)	0.10	—
49	520902.16	2224208.58	Метод спутниковых геодезических измерений (определений)	0.10	—
50	521012.61	2224227.46	Метод спутниковых геодезических измерений (определений)	0.10	—
51	521015.11	2224231.30	Метод спутниковых геодезических измерений (определений)	0.10	—
52	521051.79	2224240.96	Метод спутниковых геодезических измерений (определений)	0.10	—
53	521090.21	2224246.95	Метод спутниковых геодезических измерений (определений)	0.10	—
54	521129.65	2224255.04	Метод спутниковых геодезических измерений (определений)	0.10	—
55	521249.91	2224277.93	Метод спутниковых геодезических измерений (определений)	0.10	—
56	521290.53	2224287.92	Метод спутниковых геодезических измерений (определений)	0.10	—
57	521323.50	2224290.96	Метод спутниковых геодезических измерений (определений)	0.10	—
58	521357.54	2224296.53	Метод спутниковых	0.10	—

			геодезических измерений (определений)		
59	521370.07	2224300.87	Метод спутниковых геодезических измерений (определений)	0.10	—
60	521385.50	2224302.36	Метод спутниковых геодезических измерений (определений)	0.10	—
61	521385.27	2224304.66	Метод спутниковых геодезических измерений (определений)	0.10	—
62	521414.57	2224310.49	Метод спутниковых геодезических измерений (определений)	0.10	—
63	521671.49	2224355.73	Метод спутниковых геодезических измерений (определений)	0.10	—
64	521724.31	2224366.47	Метод спутниковых геодезических измерений (определений)	0.10	—
65	521729.22	2224366.48	Метод спутниковых геодезических измерений (определений)	0.10	—
66	521733.44	2224239.29	Метод спутниковых геодезических измерений (определений)	0.10	—
67	521754.62	2224240.15	Метод спутниковых геодезических измерений (определений)	0.10	—
68	521750.22	2224366.66	Метод спутниковых геодезических измерений (определений)	0.10	—
69	521761.16	2224366.79	Метод спутниковых геодезических измерений (определений)	0.10	—
70	522010.34	2224411.15	Метод спутниковых геодезических измерений (определений)	0.10	—
71	522046.91	2224418.53	Метод спутниковых геодезических измерений (определений)	0.10	—
72	522096.61	2224424.00	Метод спутниковых геодезических измерений (определений)	0.10	—
73	522138.97	2224434.14	Метод спутниковых геодезических измерений (определений)	0.10	—
74	522179.09	2224440.79	Метод спутниковых геодезических измерений (определений)	0.10	—
75	522197.04	2224449.44	Метод спутниковых геодезических	0.10	—

			измерений (определений)		
76	522197.90	2224445.19	Метод спутниковых геодезических измерений (определений)	0.10	—
77	522206.27	2224446.90	Метод спутниковых геодезических измерений (определений)	0.10	—
78	522206.54	2224442.64	Метод спутниковых геодезических измерений (определений)	0.10	—
79	522227.59	2224444.75	Метод спутниковых геодезических измерений (определений)	0.10	—
80	522220.99	2224545.40	Метод спутниковых геодезических измерений (определений)	0.10	—
81	522214.79	2224576.80	Метод спутниковых геодезических измерений (определений)	0.10	—
82	522212.57	2224607.05	Метод спутниковых геодезических измерений (определений)	0.10	—
83	522206.21	2224635.55	Метод спутниковых геодезических измерений (определений)	0.10	—
84	522210.69	2224656.82	Метод спутниковых геодезических измерений (определений)	0.10	—
85	522195.53	2224741.09	Метод спутниковых геодезических измерений (определений)	0.10	—
86	522317.92	2224761.63	Метод спутниковых геодезических измерений (определений)	0.10	—
87	522732.97	2224835.32	Метод спутниковых геодезических измерений (определений)	0.10	—
88	522777.80	2224853.82	Метод спутниковых геодезических измерений (определений)	0.10	—
89	522820.48	2224855.58	Метод спутниковых геодезических измерений (определений)	0.10	—
90	522870.67	2224860.73	Метод спутниковых геодезических измерений (определений)	0.10	—
91	523037.11	2224891.62	Метод спутниковых геодезических измерений (определений)	0.10	—
92	523041.32	2224873.61	Метод спутниковых геодезических измерений	0.10	—

			(определений)		
93	523059.64	2224773.39	Метод спутниковых геодезических измерений (определений)	0.10	—
94	523072.06	2224735.48	Метод спутниковых геодезических измерений (определений)	0.10	—
95	523080.98	2224683.08	Метод спутниковых геодезических измерений (определений)	0.10	—
96	523101.68	2224686.60	Метод спутниковых геодезических измерений (определений)	0.10	—
97	523092.50	2224740.54	Метод спутниковых геодезических измерений (определений)	0.10	—
98	523079.99	2224778.72	Метод спутниковых геодезических измерений (определений)	0.10	—
99	523061.91	2224877.77	Метод спутниковых геодезических измерений (определений)	0.10	—
100	523057.58	2224896.45	Метод спутниковых геодезических измерений (определений)	0.10	—
101	523064.18	2224897.26	Метод спутниковых геодезических измерений (определений)	0.10	—
102	523061.28	2224920.48	Метод спутниковых геодезических измерений (определений)	0.10	—
103	523039.21	2224917.75	Метод спутниковых геодезических измерений (определений)	0.10	—
104	523039.73	2224913.50	Метод спутниковых геодезических измерений (определений)	0.10	—
105	522897.38	2224887.05	Метод спутниковых геодезических измерений (определений)	0.10	—
106	522901.15	2224891.73	Метод спутниковых геодезических измерений (определений)	0.10	—
107	522883.63	2224905.81	Метод спутниковых геодезических измерений (определений)	0.10	—
108	522869.84	2224888.69	Метод спутниковых геодезических измерений (определений)	0.10	—
109	522876.67	2224883.20	Метод спутниковых геодезических измерений (определений)	0.10	—

110	522867.71	2224881.54	Метод спутниковых геодезических измерений (определений)	0.10	—
111	522818.97	2224876.54	Метод спутниковых геодезических измерений (определений)	0.10	—
112	522773.22	2224874.65	Метод спутниковых геодезических измерений (определений)	0.10	—
113	522727.07	2224855.60	Метод спутниковых геодезических измерений (определений)	0.10	—
114	522314.43	2224782.34	Метод спутниковых геодезических измерений (определений)	0.10	—
115	522170.23	2224758.05	Метод спутниковых геодезических измерений (определений)	0.10	—
116	522189.38	2224657.55	Метод спутниковых геодезических измерений (определений)	0.10	—
117	522184.72	2224635.42	Метод спутниковых геодезических измерений (определений)	0.10	—
118	522191.74	2224603.98	Метод спутниковых геодезических измерений (определений)	0.10	—
119	522193.94	2224573.99	Метод спутниковых геодезических измерений (определений)	0.10	—
120	522200.12	2224542.67	Метод спутниковых геодезических измерений (определений)	0.10	—
121	522204.56	2224476.17	Метод спутниковых геодезических измерений (определений)	0.10	—
122	522172.73	2224461.02	Метод спутниковых геодезических измерений (определений)	0.10	—
123	522134.81	2224454.74	Метод спутниковых геодезических измерений (определений)	0.10	—
124	522093.00	2224444.73	Метод спутниковых геодезических измерений (определений)	0.10	—
125	522043.68	2224439.30	Метод спутниковых геодезических измерений (определений)	0.10	—
126	522006.52	2224431.80	Метод спутниковых геодезических измерений (определений)	0.10	—
127	521933.59	2224419.11	Метод спутниковых	0.10	—

			геодезических измерений (определений)		
128	521895.58	2224511.04	Метод спутниковых геодезических измерений (определений)	0.10	–
129	521896.60	2224511.33	Метод спутниковых геодезических измерений (определений)	0.10	–
130	521891.41	2224532.58	Метод спутниковых геодезических измерений (определений)	0.10	–
131	521868.59	2224525.96	Метод спутниковых геодезических измерений (определений)	0.10	–
1	521874.83	2224506.49	Метод спутниковых геодезических измерений (определений)	0.10	–

3. Сведения о характерных точках части (частей) границы объекта

Обозначение характерных точек части границы	Координаты, м		Метод определения координат характерной точки	Средняя квадратическая погрешность положения характерной точки (M_t), м	Описание обозначения точки на местности (при наличии)
	X	Y			
1	2	3	4	5	6
–	–	–	–	–	–


**Схема расположения границ публичного сервитута
для эксплуатации объекта электросетевого хозяйства
Электросетевой комплекс Подстанция 110\35\6кВ «Окуловская» (ВЛ
6 кВ Фидер Красноборский, ТП-1534, КТП-1674, КТП-1589,
КТП-1584, КТП-1583)
(наименование объекта землеустройства)**

Обзорная схема границ объекта

УТВЕРЖДЕНО
РАСПОРЯЖЕНИЕМ НАЧАЛЬНИКА
ДЕПАРТАМЕНТА ЗЕМЕЛЬНЫХ
ОТНОШЕНИЙ АДМИНИСТРАЦИИ
ГОРОДА ПЕРМИ

28.09.2026

21-01-03-6800

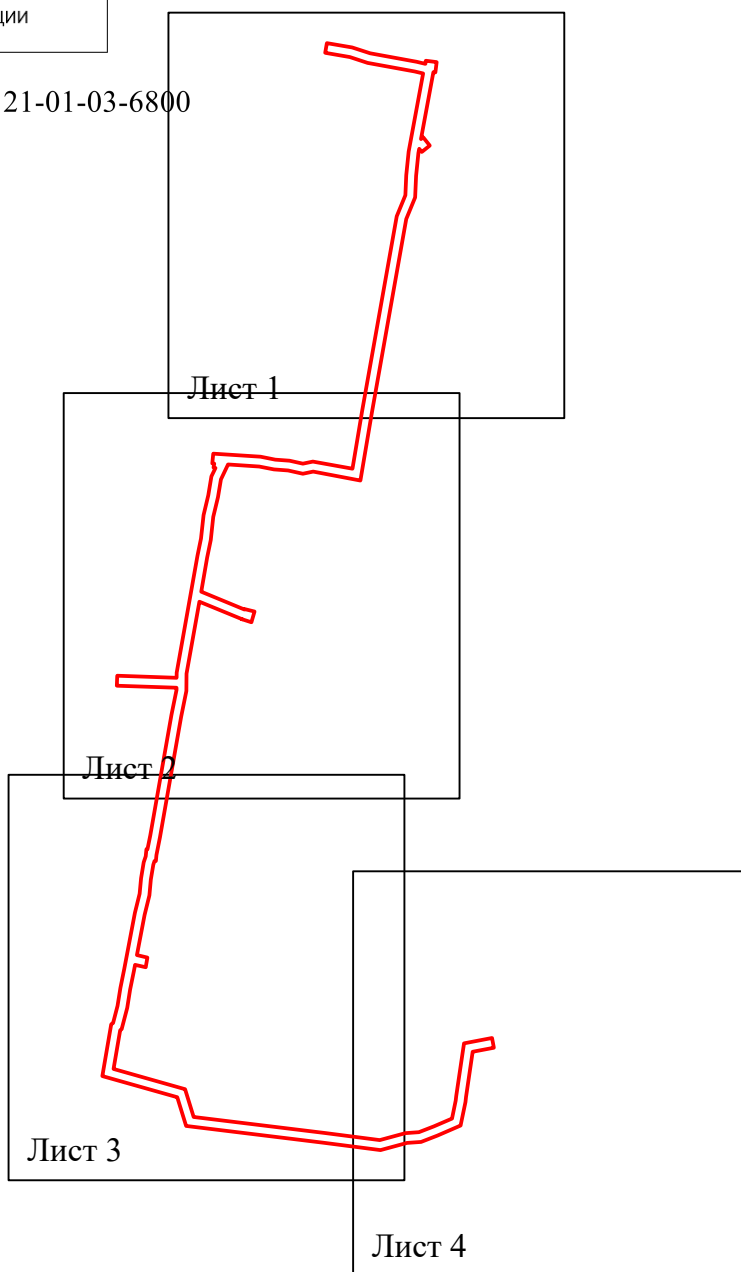

Условные обозначения:

 - граница устанавливаемой
зоны публичного сервитута

Схема расположения границ публичного сервитута
для эксплуатации объекта электросетевого хозяйства
Электросетевой комплекс Подстанция 110\35\6кВ «Окуловская» (ВЛ 6 кВ Фидер Красноборский, ТП-1534,
КТП-1674, КТП-1589, КТП-1584, КТП-1583)
(наименование объекта землеустройства)



Масштаб 1:3000

Лист 2 из 4

Используемые условные знаки и обозначения:

- | | | | |
|---------------|---|----------|-----------------------------------|
| ● 1 | - обозначение характерной точки границы устанавливаемого публичного сервитута | г. Пермь | - наименование населенного пункта |
| — | - границы земельных участков, попадающих в зону публичного сервитута | — | - ось линии, контур объекта |
| — | - граница кадастрового квартала | | |
| 59:01:1717205 | - номер кадастрового квартала | | |
| :123 | - кадастровый номер земельного участка | | |
| — | - граница устанавливаемого публичного сервитута | | |

Схема расположения границ публичного сервитута
для эксплуатации объекта электросетевого хозяйства
Электросетевой комплекс Подстанция 110\35\6кВ «Окуловская» (ВЛ 6 кВ Фидер Красноборский, ТП-1534,
КТП-1674, КТП-1589, КТП-1584, КТП-1583)
(наименование объекта землеустройства)




Масштаб 1:3000

Лист 3 из 4

Используемые условные знаки и обозначения:

	- обозначение характерной точки границы устанавливаемого публичного сервитута		- наименование населенного пункта
	- границы земельных участков, попадающих в зону публичного сервитута		- ось линии, контур объекта
	- граница кадастрового квартала		
	- номер кадастрового квартала		
	- кадастровый номер земельного участка		
	- граница устанавливаемого публичного сервитута		

Схема расположения границ публичного сервитута
для эксплуатации объекта электросетевого хозяйства
Электросетевой комплекс Подстанция 110\35\6кВ «Окуловская» (ВЛ 6 кВ Фидер Красноборский, ТП-1534,
КТП-1674, КТП-1589, КТП-1584, КТП-1583)
(наименование объекта землеустройства)

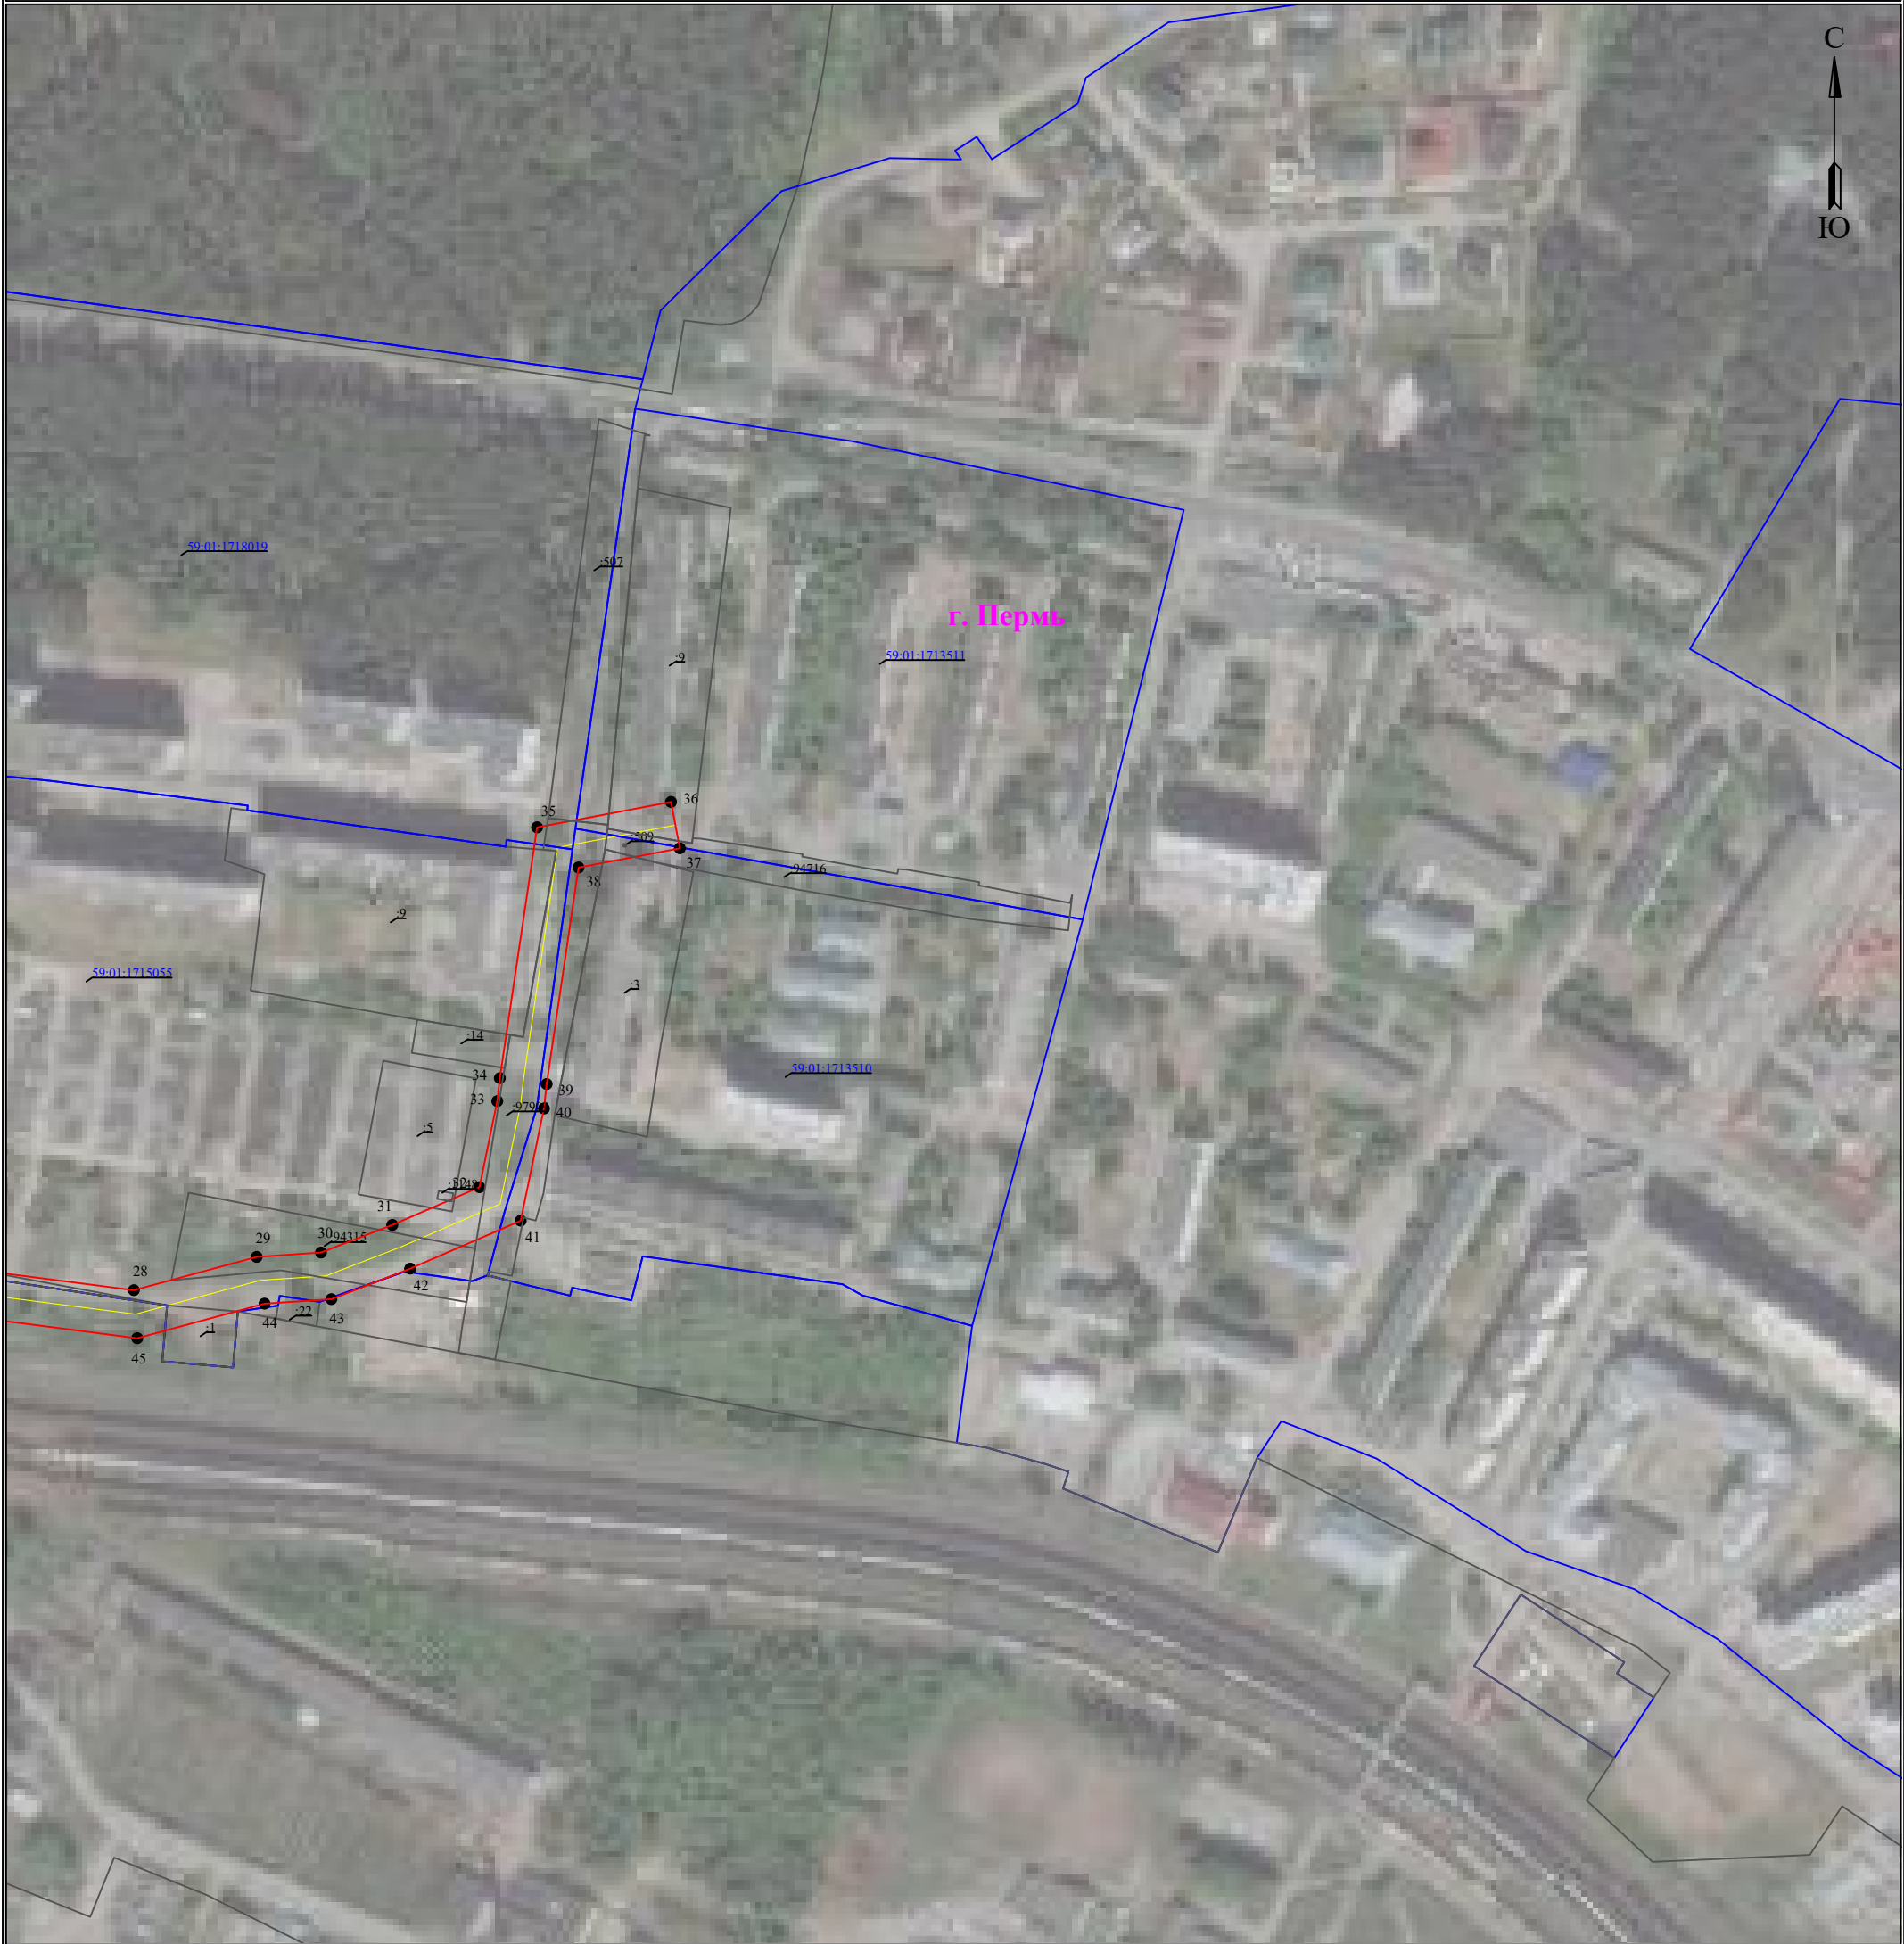

Масштаб 1:3000

Лист 4 из 4

Используемые условные знаки и обозначения:

	- обозначение характерной точки границы устанавливаемого публичного сервитута		- наименование населенного пункта
	- границы земельных участков, попадающих в зону публичного сервитута		- ось линии, контур объекта
	- граница кадастрового квартала		
	- номер кадастрового квартала		
	- кадастровый номер земельного участка		
	- граница устанавливаемого публичного сервитута		