



АДМИНИСТРАЦИЯ ГОРОДА ПЕРМИ
НАЧАЛЬНИК ДЕПАРТАМЕНТА
ЗЕМЕЛЬНЫХ ОТНОШЕНИЙ
РАСПОРЯЖЕНИЕ

28.09.2026

№ 21-01-03-6802

Об установлении публичного сервитута в отдельных целях

На основании статей 39.37, 39.43 Земельного кодекса Российской Федерации, статьи 3.6 Федерального закона от 25 октября 2001 г. № 137-ФЗ «О введении в действие Земельного кодекса Российской Федерации», Положения о департаменте земельных отношений администрации города Перми, утвержденного решением Пермской городской Думы от 24 февраля 2015 г. № 39, договора, заключаемого владельцем инженерных коммуникаций с владельцем автомобильных дорог общего пользования местного значения города Перми при эксплуатации инженерных коммуникаций от 08 июля 2026 г. № ПЭ/ПГЭС/грПООЗ/500/2025, ходатайства ПАО «Россети Урал» об установлении публичного сервитута от 01 сентября 2026 г. № 7986486665 (от 02 сентября 2026 № 21-01-06-7241):

1. Установить публичный сервитут в отдельных целях в отношении земель, государственная собственность на которые не разграничена, и земельных участков, поименованных в перечне земельных участков, согласно приложению к настоящему распоряжению, на срок 49 лет в целях размещения (эксплуатации) объекта электросетевого хозяйства «ВЛ-6кВ ф.Турбино на ТП-4452», который в соответствии с актом приемки законченного строительства объекта приемочной комиссией от 10 декабря 2014 г. № 854, справкой об идентичности наименований от 31 августа 2026 г. № 31081 принят в эксплуатацию и числится на балансе ПАО «Россети Урал».
2. Утвердить границы публичного сервитута в отдельных целях согласно приложению к настоящему распоряжению (схема расположения границ публичного сервитута (условный номер 2457:10ПС)).
3. Плата за публичный сервитут в отдельных целях не устанавливается.
4. Утвердить прилагаемый график проведения работ при осуществлении деятельности, для обеспечения которой устанавливается публичный сервитут.
5. Порядок установления зон с особыми условиями использования территорий и содержание ограничений прав на земельные участки в границах таких зон установлены постановлением Правительства Российской Федерации от 24 февраля 2009 г. № 160 «О порядке установления охранных зон объектов электросетевого хозяйства и особых условий использования земельных участков, расположенных в границах таких зон».
6. ПАО «Россети Урал» (ИНН 6671163413) обязано привести земли, государственная собственность на которые не разграничена, и земельные участки

в состояние, пригодное для их использования в соответствии с разрешенным использованием, в срок не позднее, чем 3 месяца после завершения эксплуатации инженерного сооружения, для размещения которого был установлен публичный сервитут.

7. Отделу информационно-организационной работы департамента земельных отношений администрации города Перми обеспечить направление копии настоящего распоряжения в течение 2 рабочих дней со дня его подписания:

7.1. в информационно-аналитическое управление администрации города Перми для обеспечения размещения в течение 5 рабочих дней со дня подписания распоряжения на официальном сайте муниципального образования город Пермь в информационно-телекоммуникационной сети Интернет;

7.2. в ПАО «Россети Урал» (ИНН 6671163413).

8. Отделу по формированию земельных участков и установлению сервитутов департамента земельных отношений администрации города Перми обеспечить направление настоящего распоряжения со дня подписания в орган, осуществляющий государственный кадастровый учет и государственную регистрацию прав в течение 5 рабочих дней.

9. Настоящее распоряжение вступает в силу со дня подписания.

10. Контроль за исполнением настоящего распоряжения возложить на заместителя начальника департамента земельных отношений администрации города Перми Шафранову Е.П.

Документ подписан электронной подписью

Сертификат: 255700F372C325F45F9DD5B4523E0AC8

Владелец: Жданова Юлия Константиновна

Действителен: с 04.05.2026 по 28.07.2027

Ю.К. Жданова

УТВЕРЖДЕН
распоряжением начальника департамента
земельных отношений
«Об установлении публичного сервитута
в отдельных целях»
от 28.09.2026 № 21-01-03-6802

ГРАФИК
проведения работ при осуществлении деятельности, для обеспечения
которой устанавливается публичный сервитут в отдельных целях

В отношении земель, государственная собственность на которые не разграничена, и (или) земельного(ых) участка(ов), находящегося(ихся) в муниципальной собственности или государственная собственность на который(ые) не разграничена, и не обремененных правами третьих лиц, установить свободный график проведения работ при осуществлении деятельности, для обеспечения которой устанавливается публичный сервитут в отдельных целях, завершить работы не позднее окончания срока публичного сервитута, установленного пунктом 1 настоящего распоряжения.

Приложение
к распоряжению начальника
департамента земельных отношений
администрации г. Перми
«Об установлении публичного сервитута
в отдельных целях»
от 28.09.2026 № 21-01-03-6802

№ 1	Кадастровый номер 2	Местоположение 3
1.	59:01:0000000:83812	Пермский край, г.Пермь
2.	59:01:2512450:153	Пермский край, г.Пермь
3.	59:01:2512450:161	Пермский край, г.Пермь
4.	59:01:2512457:13	Пермский край, г.Пермь
5.	59:01:2512457:31	Пермский край, г.Пермь
6.	59:01:2512457:142	Пермский край, г.Пермь
7.	59:01:2512457:146	Пермский край, г.Пермь

Схема расположения границ публичного сервитута для эксплуатации объекта электр


ВЛ-6кВ ф.Турбино на Т

(наименование объект:

УТВЕРЖДЕНО
РАСПОРЯЖЕНИЕМ НАЧАЛЬНИКА
ДЕПАРТАМЕНТА ЗЕМЕЛЬНЫХ
ОТНОШЕНИЙ АДМИНИСТРАЦИИ
ГОРОДА ПЕРМИ

28.09.2026

21-01-03-6802

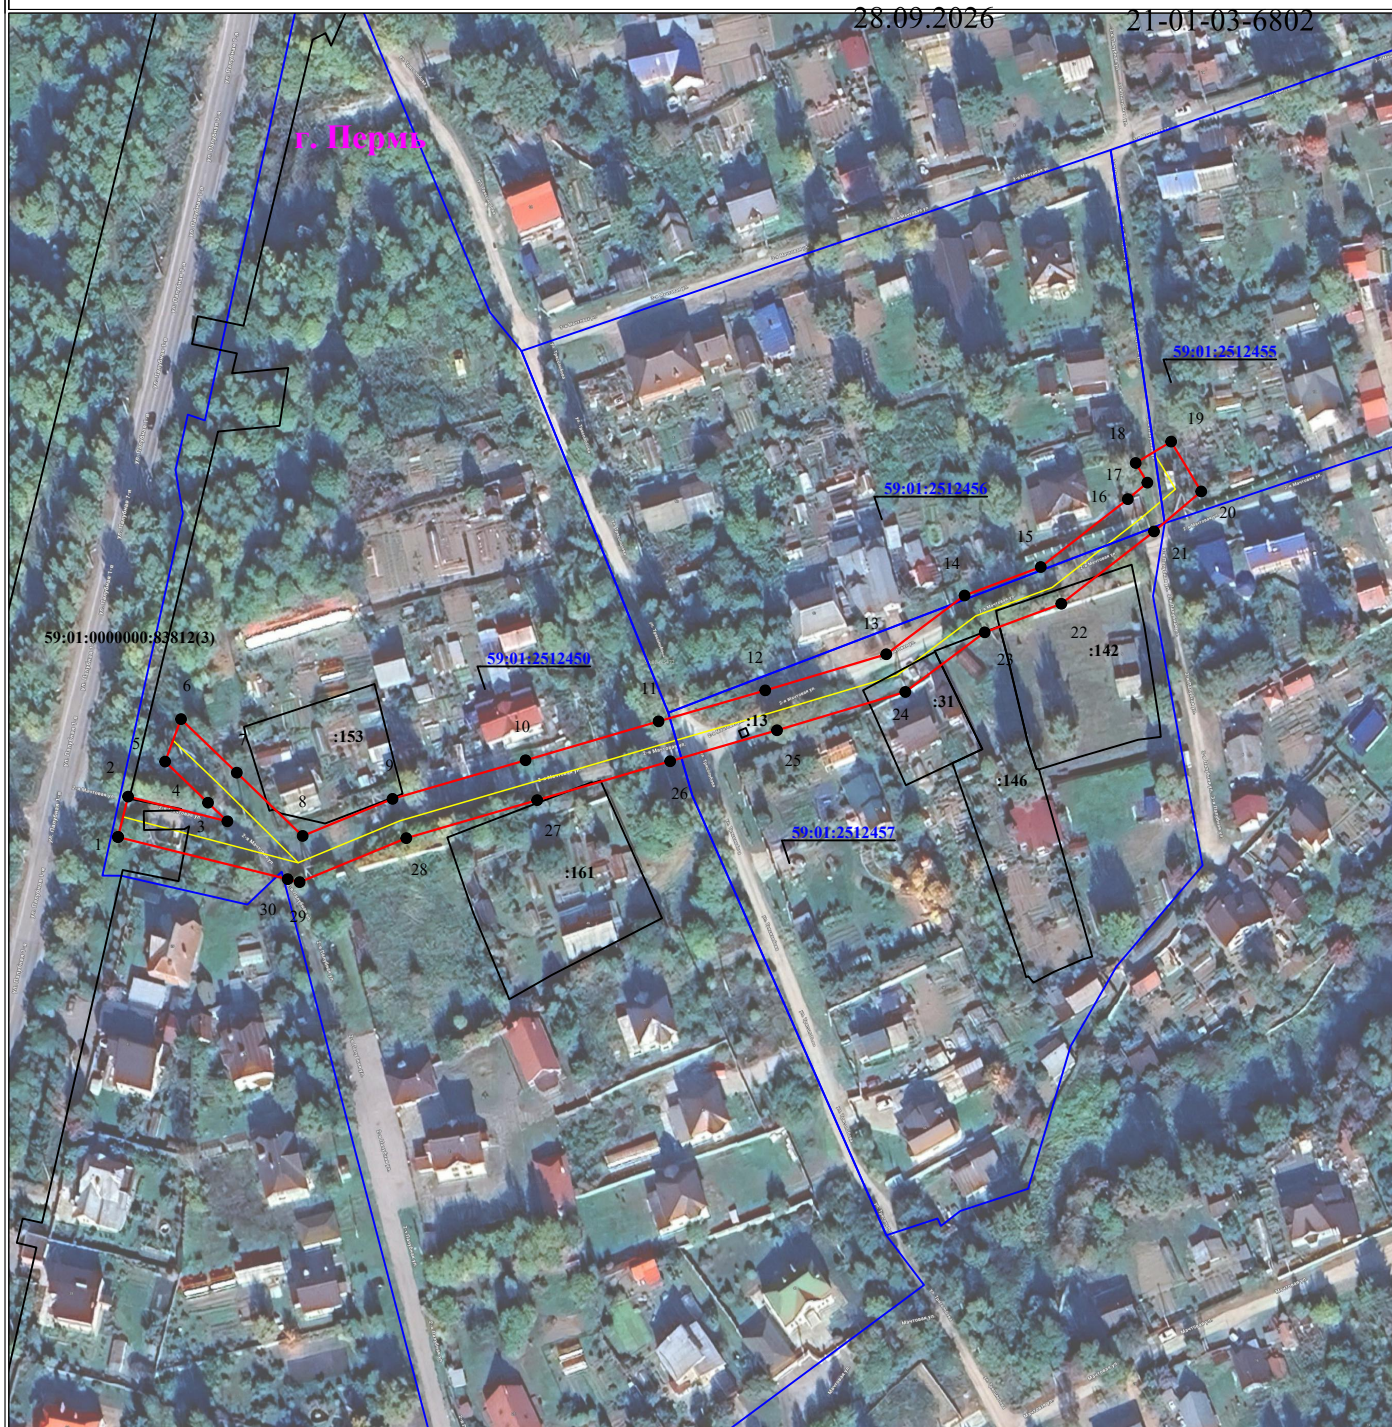

Масштаб 1:2000

Используемые условные знаки и обозначения:

- 1 - обозначение характерной точки границы устанавливаемого публичного сервитута
- - границы земельных участков, попадающих в зону публичного сервитута
- - граница кадастрового квартала
- 59:01:3810406 - номер кадастрового квартала
- :123 - кадастровый номер земельного участка
- - граница устанавливаемого публичного сервитута

- г. Пермь - наименование населенного пункта
- - ось линии, контур объекта

ГРАФИЧЕСКОЕ ОПИСАНИЕ

местоположения границ публичного сервитута

ВЛ-6кВ ф.Турбино на ТП-4452
(наименование объекта, местоположение границ которого описано (далее - объект))

Раздел 1

Сведения об объекте		
№ п/п	Характеристики объекта	Описание характеристик
1	2	3
1	Местоположение объекта	Пермский край, городской округ Пермский, город Пермь
2	Площадь объекта +/- величина погрешности определения площади (Р+/- Дельта Р)	3833 кв.м ± 14.82 кв.м
3	Иные характеристики объекта	Публичный сервитут устанавливается в целях эксплуатации объекта электросетевого хозяйства ВЛ-6кВ ф.Турбино на ТП-4452 (в соответствии со статьей 3.6 Федерального закона от 25 октября 2001 г. № 137-ФЗ «О введении в действие Земельного кодекса Российской Федерации») Срок установления публичного сервитута - сорок девять лет (согласно п.1 ст. 39.45 ЗК РФ).

Раздел 2

Сведения о местоположении границ объекта					
1. Система координат <u>МСК-59, зона 2</u>					
2. Сведения о характерных точках границ объекта					
Обозначение характерных точек границ	Координаты, м		Метод определения координат характерной точки	Средняя квадратическая погрешность положения характерной точки (M _t), м	Описание обозначения точки на местности (при наличии)
	X	Y			
1	2	3	4	5	6
1	533815.20	2235642.28	Метод спутниковых геодезических измерений (определений)	0.10	—
2	533825.88	2235644.94	Метод спутниковых геодезических измерений (определений)	0.10	—
3	533819.35	2235671.23	Метод спутниковых геодезических измерений (определений)	0.10	—
4	533824.28	2235666.09	Метод спутниковых геодезических измерений (определений)	0.10	—
5	533835.15	2235654.75	Метод спутниковых геодезических измерений (определений)	0.10	—
6	533846.39	2235658.95	Метод спутниковых геодезических измерений	0.10	—

			(определений)		
7	533832.22	2235673.71	Метод спутниковых геодезических измерений (определений)	0.10	—
8	533815.48	2235691.14	Метод спутниковых геодезических измерений (определений)	0.10	—
9	533825.29	2235714.93	Метод спутниковых геодезических измерений (определений)	0.10	—
10	533835.51	2235750.13	Метод спутниковых геодезических измерений (определений)	0.10	—
11	533845.80	2235785.33	Метод спутниковых геодезических измерений (определений)	0.10	—
12	533854.00	2235813.58	Метод спутниковых геодезических измерений (определений)	0.10	—
13	533863.56	2235845.60	Метод спутниковых геодезических измерений (определений)	0.10	—
14	533879.10	2235866.31	Метод спутниковых геодезических измерений (определений)	0.10	—
15	533886.64	2235886.48	Метод спутниковых геодезических измерений (определений)	0.10	—
16	533904.60	2235909.52	Метод спутниковых геодезических измерений (определений)	0.10	—
17	533908.97	2235914.69	Метод спутниковых геодезических измерений (определений)	0.10	—
18	533914.17	2235911.60	Метод спутниковых геодезических измерений (определений)	0.10	—
19	533919.83	2235920.99	Метод спутниковых геодезических измерений (определений)	0.10	—
20	533906.63	2235928.95	Метод спутниковых геодезических измерений (определений)	0.10	—
21	533896.06	2235916.46	Метод спутниковых геодезических измерений (определений)	0.10	—
22	533876.92	2235891.92	Метод спутниковых геодезических измерений (определений)	0.10	—
23	533869.36	2235871.65	Метод спутниковых геодезических измерений (определений)	0.10	—

24	533853.58	2235850.64	Метод спутниковых геодезических измерений (определений)	0.10	–
25	533843.44	2235816.68	Метод спутниковых геодезических измерений (определений)	0.10	–
26	533835.24	2235788.41	Метод спутниковых геодезических измерений (определений)	0.10	–
27	533824.95	2235753.21	Метод спутниковых геодезических измерений (определений)	0.10	–
28	533814.89	2235718.57	Метод спутниковых геодезических измерений (определений)	0.10	–
29	533803.26	2235690.34	Метод спутниковых геодезических измерений (определений)	0.10	–
30	533804.04	2235687.18	Метод спутниковых геодезических измерений (определений)	0.10	–
1	533815.20	2235642.28	Метод спутниковых геодезических измерений (определений)	0.10	–

3. Сведения о характерных точках части (частей) границы объекта

Обозначение характерных точек части границы	Координаты, м		Метод определения координат характерной точки	Средняя квадратическая погрешность положения характерной точки (M_t), м	Описание обозначения точки на местности (при наличии)
	X	Y			
1	2	3	4	5	6
–	–	–	–	–	–