



АДМИНИСТРАЦИЯ ГОРОДА ПЕРМИ
НАЧАЛЬНИК ДЕПАРТАМЕНТА
ЗЕМЕЛЬНЫХ ОТНОШЕНИЙ
РАСПОРЯЖЕНИЕ

28.09.2026

№ 21-01-03-6806

Об установлении публичного сервитута в отдельных целях

На основании статей 39.37, 39.43 Земельного кодекса Российской Федерации, статьи 3.6 Федерального закона от 25 октября 2001 г. № 137-ФЗ «О введении в действие Земельного кодекса Российской Федерации», Положения о департаменте земельных отношений администрации города Перми, утвержденного решением Пермской городской Думы от 24 февраля 2015 г. № 39, договора, заключаемого владельцем инженерных коммуникаций с владельцем автомобильных дорог общего пользования местного значения города Перми при эксплуатации инженерных коммуникаций от 08 июля 2026 г. № ПЭ/ПГЭС/грПООЗ/500/2025, ходатайства ПАО «Россети Урал» об установлении публичного сервитута от 03 сентября 2026 г. № 7999711995 (№ 21-01-06-7332):

1. Установить публичный сервитут в отдельных целях в отношении земель, государственная собственность на которые не разграничена, и земельных участков, поименованных в перечне земельных участков, согласно приложению к настоящему распоряжению, на срок 49 лет в целях размещения (эксплуатации) объекта электросетевого хозяйства «КЛ 10кВ:ТП-1751–ТП-1753 1с.ш.,ТП-1752–ТП-1754 2с.ш.,ТП-1753–ТП-1754 1с.ш.,ТП-1753–ТП-1754 2с.ш.,ТП-1753–ТП-1755,ТП-1754–ТП-1755,ТП-1752–ТП-1755,ТП: 1751,1752,1753,1754,1755», входящего в состав сооружения «Электросетевой комплекс Подстанция 100/35/10 кВ «Камская долина» с кадастровым номером 59:01:0000000:43275, принадлежащего на праве собственности ПАО «Россети Урал» о чем в Едином государственном реестре недвижимости сделана запись о государственной регистрации права от 16 июля 2008 г. № 59-59-01/002/2008-237.
2. Утвердить границы публичного сервитута в отдельных целях согласно приложению к настоящему распоряжению (схема расположения границ публичного сервитута (условный номер 8032:100ПС)).
3. Плата за публичный сервитут в отдельных целях не устанавливается.
4. Утвердить прилагаемый график проведения работ при осуществлении деятельности, для обеспечения которой устанавливается публичный сервитут.
5. Порядок установления зон с особыми условиями использования территорий и содержание ограничений прав на земельные участки в границах таких зон установлены постановлением Правительства Российской Федерации от 24 февраля 2009 г. № 160 «О порядке установления охранных зон объектов

электросетевого хозяйства и особых условий использования земельных участков, расположенных в границах таких зон».

6. ПАО «Россети Урал» (ИНН 6671163413) обязано привести земли, государственная собственность на которые не разграничена, и земельные участки в состояние, пригодное для их использования в соответствии с разрешенным использованием, в срок не позднее, чем 3 месяца после завершения эксплуатации инженерного сооружения, для размещения которого был установлен публичный сервитут.

7. Отделу информационно-организационной работы департамента земельных отношений администрации города Перми обеспечить направление копии настоящего распоряжения в течение 2 рабочих дней со дня его подписания:

7.1. в информационно-аналитическое управление администрации города Перми для обеспечения размещения в течение 5 рабочих дней со дня подписания распоряжения на официальном сайте муниципального образования город Пермь в информационно-телекоммуникационной сети Интернет;

7.2. в ПАО «Россети Урал» (ИНН 6671163413).

8. Отделу по формированию земельных участков и установлению сервитутов департамента земельных отношений администрации города Перми обеспечить направление настоящего распоряжения со дня подписания в орган, осуществляющий государственный кадастровый учет и государственную регистрацию прав в течение 5 рабочих дней.

9. Настоящее распоряжение вступает в силу со дня подписания.

10. Контроль за исполнением настоящего распоряжения возложить на заместителя начальника департамента земельных отношений администрации города Перми Шафранову Е.П.

Документ подписан электронной подписью

Сертификат: 255700F372C325F45F9DD5B4523E0AC8

Владелец: Жданова Юлия Константиновна

Действителен: с 04.05.2026 по 28.07.2027

Ю.К. Жданова

УТВЕРЖДЕН
распоряжением начальника департамента
земельных отношений
«Об установлении публичного сервитута
в отдельных целях»
от 28.09.2026 № 21-01-03-6806


ГРАФИК
проведения работ при осуществлении деятельности, для обеспечения
которой устанавливается публичный сервитут в отдельных целях

В отношении земель, государственная собственность на которые не разграничена, и (или) земельного(ых) участка(ов), находящегося(ихся) в муниципальной собственности или государственная собственность на который(ые) не разграничена, и не обремененных правами третьих лиц, установить свободный график проведения работ при осуществлении деятельности, для обеспечения которой устанавливается публичный сервитут в отдельных целях, завершить работы не позднее окончания срока публичного сервитута, установленного пунктом 1 настоящего распоряжения.

Приложение
к распоряжению начальника
департамента земельных отношений
администрации г. Перми
«Об установлении публичного сервитута
в отдельных целях»
от 28.09.2026 № 21-01-03-6806

№ 1	Кадастровый номер 2	Местоположение 3
1.	59:01:2018036:5	Пермский край, г.Пермь
2.	59:01:2018036:9	Пермский край, г.Пермь
3.	59:01:2018036:150	Пермский край, г.Пермь
4.	59:01:2018036:151	Пермский край, г.Пермь
5.	59:01:2018036:274	Пермский край, г.Пермь
6.	59:01:2018036:275	Пермский край, г.Пермь
7.	59:01:2018036:276	Пермский край, г.Пермь
8.	59:01:2018036:296	Пермский край, г.Пермь
9.	59:01:2018036:299	Пермский край, г.Пермь

Схема расположения границ публичного сервитута
для эксплуатации объекта электросетевого хозяйства
ЭСК Подстанция 110/35/10кВ«Камская долина»(КЛ 10кВ:ТП-1751–ТП-1753 1с.ш.,
ТП-1752–ТП-1754 2с.ш.,ТП-1753–ТП-1754 1с.ш.,ТП-1753–ТП-1754 2с.ш.,ТП-1753–ТП-1755,ТП-1754–ТП-1755,
ТП-1752–ТП-1755,ТП: 1751,1752,1753,1754,1755)
(наименование объекта)

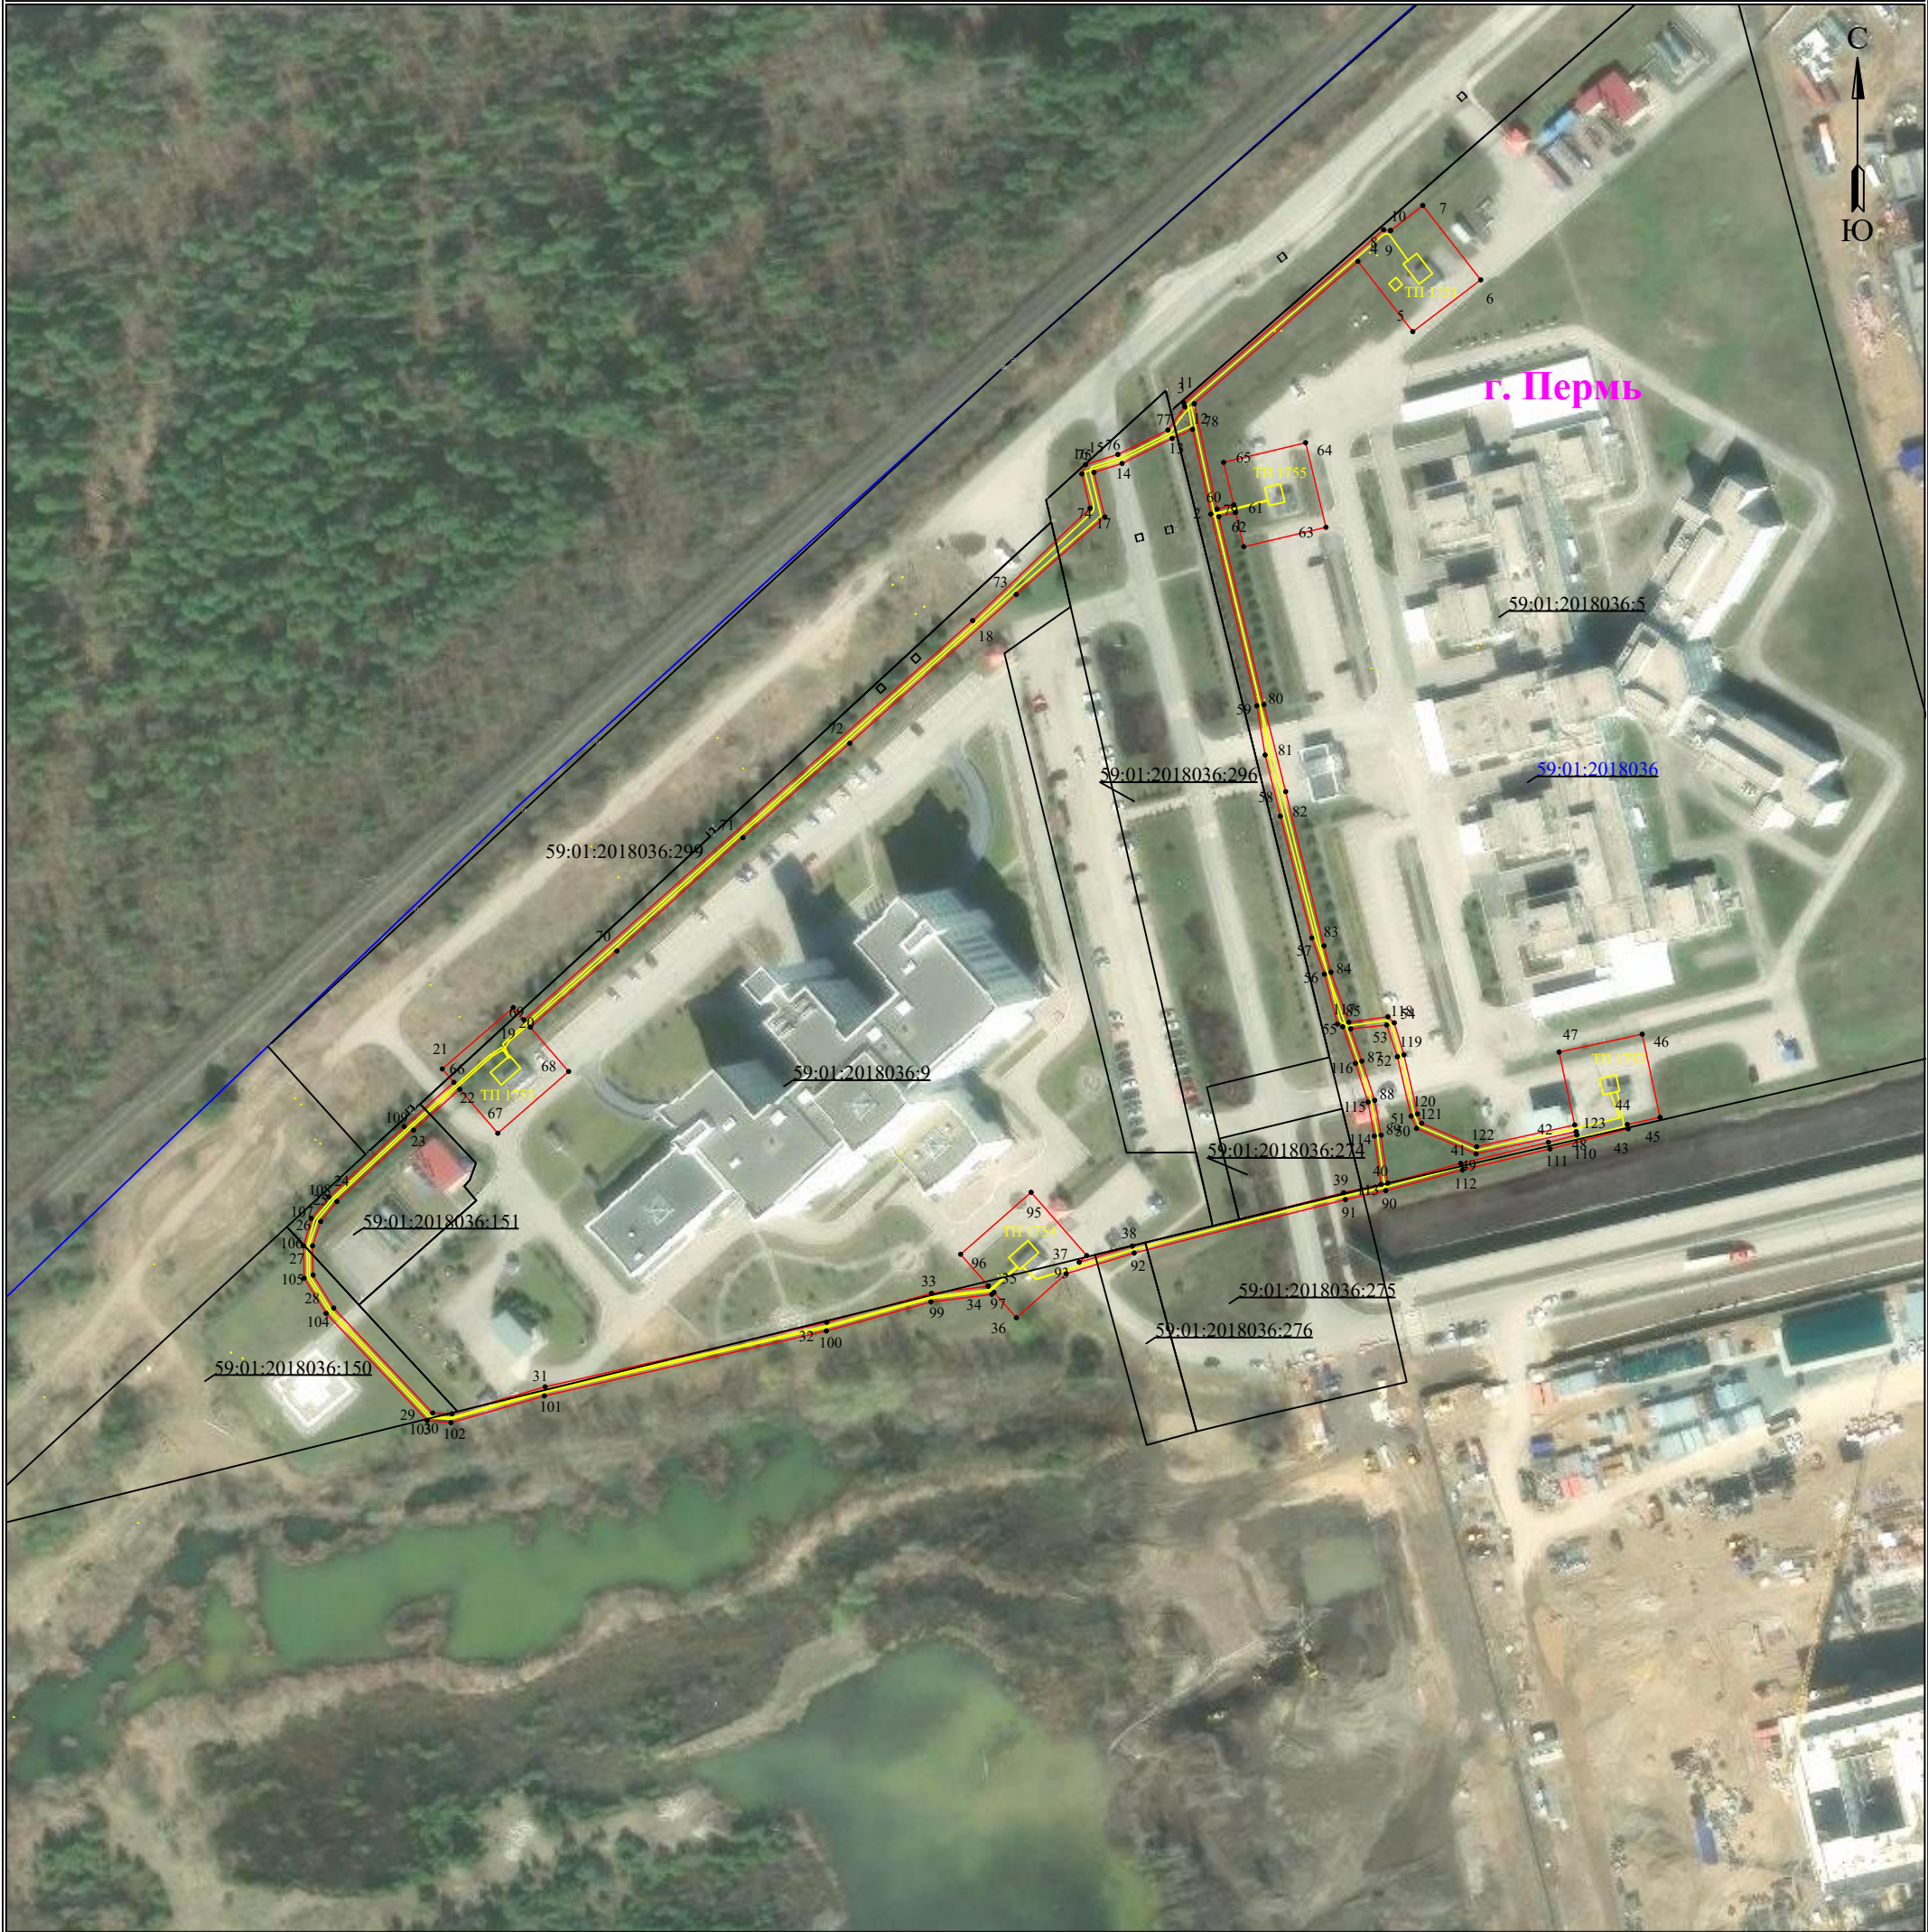

Используемые условные знаки и обозначения:

Масштаб 1:2000

- 1 - обозначение характерной точки границы устанавливаемого публичного сервитута
- - границы земельных участков, попадающих в зону публичного сервитута
- - граница кадастрового квартала
- 59:01:3810290 - номер кадастрового квартала

- - граница устанавливаемого публичного сервитута
- г. Пермь - наименование населенного пункта
- - ось линии, контур объекта

УТВЕРЖДЕНО
РАСПОРЯЖЕНИЕМ НАЧАЛЬНИКА
ДЕПАРТАМЕНТА ЗЕМЕЛЬНЫХ
ОТНОШЕНИЙ АДМИНИСТРАЦИИ
ГОРОДА ПЕРМИ

28.09.2026

21-01-03-6806

ГРАФИЧЕСКОЕ ОПИСАНИЕ

местоположения границ публичного сервитута

ЭСК Подстанция 110/35/10кВ«Камская долина»(КЛ 10кВ:ТП-1751–ТП-1753 1с.ш.,ТП-1752–ТП-1754 2с.ш.,ТП-1753–ТП-1754 1с.ш.,ТП-1753–ТП-1754 2с.ш.,ТП-1753–ТП-1755,ТП-1754–ТП-1755,ТП-1752–ТП-1755,ТП: 1751,1752,1753,1754,1755)

(наименование объекта, местоположение границ которого описано (далее - объект))

Раздел 1

Сведения об объекте		
№ п/п	Характеристики объекта	Описание характеристик
1	2	3
1	Местоположение объекта	Пермский край, Пермский городской округ, Пермь город
2	Площадь объекта +/- величина погрешности определения площади (Р+/- Дельта Р)	6164 кв.м ± 15.74 кв.м
3	Иные характеристики объекта	Публичный сервитут устанавливается в целях эксплуатации объекта электросетевого хозяйства ЭСК Подстанция 110/35/10кВ«Камская долина»(КЛ 10кВ:ТП-1751–ТП-1753 1с.ш.,ТП-1752–ТП-1754 2с.ш.,ТП-1753–ТП-1754 1с.ш.,ТП-1753–ТП-1754 2с.ш.,ТП-1753–ТП-1755,ТП-1754–ТП-1755,ТП-1752–ТП-1755,ТП: 1751,1752,1753,1754,1755) (ст. 3.6 Федерального закона от 25.10.2001 № 137-ФЗ «О введении в действие Земельного кодекса Российской Федерации»); Срок установления публичного сервитута - сорок девять лет (согласно п.1 ст. 39.45 ЗК РФ).

Раздел 2

Сведения о местоположении границ объекта					
1. Система координат <u>МСК-59, зона 2</u>					
2. Сведения о характерных точках границ объекта					
Обозначение характерных точек границ	Координаты, м		Метод определения координат характерной точки	Средняя квадратическая погрешность положения характерной точки (M _t), м	Описание обозначения точки на местности (при наличии)
	X	Y			
1	2	3	4	5	6
1	520582.35	2228106.29	Метод спутниковых геодезических измерений (определений)	0.10	–
2	520581.13	2228101.40	Метод спутниковых геодезических измерений (определений)	0.10	–
3	520611.98	2228094.73	Метод спутниковых геодезических измерений (определений)	0.10	–
4	520653.69	2228142.66	Метод спутниковых геодезических измерений (определений)	0.10	–

5	520633.09	2228158.73	Метод спутниковых геодезических измерений (определений)	0.10	—
6	520648.25	2228178.63	Метод спутниковых геодезических измерений (определений)	0.10	—
7	520670.04	2228161.66	Метод спутниковых геодезических измерений (определений)	0.10	—
8	520662.69	2228152.27	Метод спутниковых геодезических измерений (определений)	0.10	—
9	520662.76	2228152.22	Метод спутниковых геодезических измерений (определений)	0.10	—
10	520662.94	2228150.21	Метод спутниковых геодезических измерений (определений)	0.10	—
11	520612.21	2228091.62	Метод спутниковых геодезических измерений (определений)	0.10	—
12	520611.07	2228091.94	Метод спутниковых геодезических измерений (определений)	0.10	—
13	520604.28	2228087.00	Метод спутниковых геодезических измерений (определений)	0.10	—
14	520597.12	2228072.35	Метод спутниковых геодезических измерений (определений)	0.10	—
15	520594.13	2228062.90	Метод спутниковых геодезических измерений (определений)	0.10	—
16	520591.39	2228061.83	Метод спутниковых геодезических измерений (определений)	0.10	—
17	520581.38	2228064.22	Метод спутниковых геодезических измерений (определений)	0.10	—
18	520548.43	2228029.81	Метод спутниковых геодезических измерений (определений)	0.10	—
19	520431.45	2227898.40	Метод спутниковых геодезических измерений (определений)	0.10	—
20	520435.10	2227895.24	Метод спутниковых геодезических измерений (определений)	0.10	—
21	520417.11	2227874.44	Метод спутниковых геодезических измерений (определений)	0.10	—
22	520413.18	2227877.84	Метод спутниковых	0.10	—

			геодезических измерений (определений)		
23	520400.24	2227863.27	Метод спутниковых геодезических измерений (определений)	0.10	–
24	520379.59	2227841.19	Метод спутниковых геодезических измерений (определений)	0.10	–
25	520373.33	2227836.06	Метод спутниковых геодезических измерений (определений)	0.10	–
26	520365.25	2227833.85	Метод спутниковых геодезических измерений (определений)	0.10	–
27	520355.81	2227833.97	Метод спутниковых геодезических измерений (определений)	0.10	–
28	520345.49	2227840.43	Метод спутниковых геодезических измерений (определений)	0.10	–
29	520314.11	2227870.05	Метод спутниковых геодезических измерений (определений)	0.10	–
30	520313.47	2227876.98	Метод спутниковых геодезических измерений (определений)	0.10	–
31	520321.31	2227904.33	Метод спутниковых геодезических измерений (определений)	0.10	–
32	520340.34	2227986.95	Метод спутниковых геодезических измерений (определений)	0.10	–
33	520348.85	2228017.57	Метод спутниковых геодезических измерений (определений)	0.10	–
34	520351.06	2228035.40	Метод спутниковых геодезических измерений (определений)	0.10	–
35	520351.66	2228036.07	Метод спутниковых геодезических измерений (определений)	0.10	–
36	520344.21	2228042.62	Метод спутниковых геодезических измерений (определений)	0.10	–
37	520357.11	2228057.23	Метод спутниковых геодезических измерений (определений)	0.10	–
38	520363.17	2228077.11	Метод спутниковых геодезических измерений (определений)	0.10	–
39	520378.81	2228138.98	Метод спутниковых геодезических измерений (определений)	0.10	–

			измерений (определений)		
40	520381.44	2228150.81	Метод спутниковых геодезических измерений (определений)	0.10	—
41	520387.48	2228173.28	Метод спутниковых геодезических измерений (определений)	0.10	—
42	520393.67	2228198.92	Метод спутниковых геодезических измерений (определений)	0.10	—
43	520399.54	2228221.85	Метод спутниковых геодезических измерений (определений)	0.10	—
44	520400.81	2228221.56	Метод спутниковых геодезических измерений (определений)	0.10	—
45	520402.92	2228231.17	Метод спутниковых геодезических измерений (определений)	0.10	—
46	520427.27	2228225.93	Метод спутниковых геодезических измерений (определений)	0.10	—
47	520422.04	2228201.59	Метод спутниковых геодезических измерений (определений)	0.10	—
48	520400.70	2228206.16	Метод спутниковых геодезических измерений (определений)	0.10	—
49	520394.30	2228177.46	Метод спутниковых геодезических измерений (определений)	0.10	—
50	520401.19	2228161.34	Метод спутниковых геодезических измерений (определений)	0.10	—
51	520403.91	2228160.12	Метод спутниковых геодезических измерений (определений)	0.10	—
52	520421.20	2228156.15	Метод спутниковых геодезических измерений (определений)	0.10	—
53	520430.62	2228153.31	Метод спутниковых геодезических измерений (определений)	0.10	—
54	520432.40	2228151.45	Метод спутниковых геодезических измерений (определений)	0.10	—
55	520430.78	2228140.01	Метод спутниковых геодезических измерений (определений)	0.10	—
56	520445.43	2228134.75	Метод спутниковых геодезических измерений	0.10	—

			(определений)		
57	520453.15	2228132.73	Метод спутниковых геодезических измерений (определений)	0.10	—
58	520498.34	2228121.50	Метод спутниковых геодезических измерений (определений)	0.10	—
59	520523.83	2228115.12	Метод спутниковых геодезических измерений (определений)	0.10	—
60	520578.89	2228101.92	Метод спутниковых геодезических измерений (определений)	0.10	—
61	520580.12	2228106.82	Метод спутниковых геодезических измерений (определений)	0.10	—
62	520570.07	2228109.23	Метод спутниковых геодезических измерений (определений)	0.10	—
63	520575.78	2228133.31	Метод спутниковых геодезических измерений (определений)	0.10	—
64	520600.55	2228127.33	Метод спутниковых геодезических измерений (определений)	0.10	—
65	520594.79	2228103.31	Метод спутниковых геодезических измерений (определений)	0.10	—
1	520582.35	2228106.29	Метод спутниковых геодезических измерений (определений)	0.10	—
—	—	—	—	—	—
66	520411.16	2227879.58	Метод спутниковых геодезических измерений (определений)	0.10	—
67	520398.26	2227890.73	Метод спутниковых геодезических измерений (определений)	0.10	—
68	520416.35	2227911.47	Метод спутниковых геодезических измерений (определений)	0.10	—
69	520429.32	2227900.24	Метод спутниковых геодезических измерений (определений)	0.10	—
70	520451.66	2227925.63	Метод спутниковых геодезических измерений (определений)	0.10	—
71	520484.85	2227962.51	Метод спутниковых геодезических измерений (определений)	0.10	—
72	520512.49	2227993.80	Метод спутниковых геодезических измерений	0.10	—

			(определений)		
73	520556.09	2228042.58	Метод спутниковых геодезических измерений (определений)	0.10	–
74	520578.81	2228068.53	Метод спутниковых геодезических измерений (определений)	0.10	–
75	520591.86	2228065.34	Метод спутниковых геодезических измерений (определений)	0.10	–
76	520594.46	2228073.57	Метод спутниковых геодезических измерений (определений)	0.10	–
77	520601.80	2228088.23	Метод спутниковых геодезических измерений (определений)	0.10	–
78	520604.48	2228094.21	Метод спутниковых геодезических измерений (определений)	0.10	–
79	520579.61	2228099.58	Метод спутниковых геодезических измерений (определений)	0.10	–
80	520523.48	2228113.04	Метод спутниковых геодезических измерений (определений)	0.10	–
81	520509.07	2228115.47	Метод спутниковых геодезических измерений (определений)	0.10	–
82	520491.14	2228119.93	Метод спутниковых геодезических измерений (определений)	0.10	–
83	520455.46	2228129.14	Метод спутниковых геодезических измерений (определений)	0.10	–
84	520444.86	2228132.84	Метод спутниковых геодезических измерений (определений)	0.10	–
85	520430.24	2228136.67	Метод спутниковых геодезических измерений (определений)	0.10	–
86	520429.46	2228138.20	Метод спутниковых геодезических измерений (определений)	0.10	–
87	520418.74	2228141.94	Метод спутниковых геодезических измерений (определений)	0.10	–
88	520407.40	2228145.65	Метод спутниковых геодезических измерений (определений)	0.10	–
89	520397.44	2228147.47	Метод спутниковых геодезических измерений (определений)	0.10	–

90	520383.29	2228149.43	Метод спутниковых геодезических измерений (определений)	0.10	—
91	520380.86	2228138.50	Метод спутниковых геодезических измерений (определений)	0.10	—
92	520365.20	2228076.55	Метод спутниковых геодезических измерений (определений)	0.10	—
93	520360.46	2228061.03	Метод спутниковых геодезических измерений (определений)	0.10	—
94	520362.41	2228063.23	Метод спутниковых геодезических измерений (определений)	0.10	—
95	520380.96	2228046.93	Метод спутниковых геодезических измерений (определений)	0.10	—
96	520362.80	2228026.28	Метод спутниковых геодезических измерений (определений)	0.10	—
97	520353.52	2228034.44	Метод спутниковых геодезических измерений (определений)	0.10	—
98	520353.43	2228034.33	Метод спутниковых геодезических измерений (определений)	0.10	—
99	520351.38	2228017.75	Метод спутниковых геодезических измерений (определений)	0.10	—
100	520342.89	2227987.06	Метод спутниковых геодезических измерений (определений)	0.10	—
101	520323.97	2227904.58	Метод спутниковых геодезических измерений (определений)	0.10	—
102	520316.07	2227877.30	Метод спутниковых геодезических измерений (определений)	0.10	—
103	520316.32	2227871.65	Метод спутниковых геодезических измерений (определений)	0.10	—
104	520347.05	2227842.65	Метод спутниковых геодезических измерений (определений)	0.10	—
105	520356.72	2227836.60	Метод спутниковых геодезических измерений (определений)	0.10	—
106	520365.28	2227836.48	Метод спутниковых геодезических измерений (определений)	0.10	—
107	520372.41	2227838.86	Метод спутниковых	0.10	—

			геодезических измерений (определений)		
108	520378.27	2227843.60	Метод спутниковых геодезических измерений (определений)	0.10	—
109	520399.18	2227866.03	Метод спутниковых геодезических измерений (определений)	0.10	—
66	520411.16	2227879.58	Метод спутниковых геодезических измерений (определений)	0.10	—
—	—	—	—	—	—
110	520397.75	2228206.80	Метод спутниковых геодезических измерений (определений)	0.10	—
111	520395.61	2228198.44	Метод спутниковых геодезических измерений (определений)	0.10	—
112	520389.41	2228172.79	Метод спутниковых геодезических измерений (определений)	0.10	—
113	520383.66	2228151.40	Метод спутниковых геодезических измерений (определений)	0.10	—
114	520397.70	2228149.46	Метод спутниковых геодезических измерений (определений)	0.10	—
115	520407.89	2228147.59	Метод спутниковых геодезических измерений (определений)	0.10	—
116	520419.38	2228143.83	Метод спутниковых геодезических измерений (определений)	0.10	—
117	520428.83	2228140.54	Метод спутниковых геодезических измерений (определений)	0.10	—
118	520429.97	2228151.10	Метод спутниковых геодезических измерений (определений)	0.10	—
119	520420.69	2228154.22	Метод спутниковых геодезических измерений (определений)	0.10	—
120	520403.28	2228158.21	Метод спутниковых геодезических измерений (определений)	0.10	—
121	520399.66	2228159.83	Метод спутниковых геодезических измерений (определений)	0.10	—
122	520392.21	2228177.27	Метод спутниковых геодезических измерений (определений)	0.10	—
123	520398.75	2228206.58	Метод спутниковых	0.10	—

			геодезических измерений (определений)		
110	520397.75	2228206.80	Метод спутниковых геодезических измерений (определений)	0.10	–
3. Сведения о характерных точках части (частей) границы объекта					
Обозначение характерных точек части границы	Координаты, м		Метод определения координат характерной точки	Средняя квадратическая погрешность положения характерной точки (M _t), м	Описание обозначения точки на местности (при наличии)
	X	Y			
1	2	3	4	5	6
–	–	–	–	–	–