



АДМИНИСТРАЦИЯ ГОРОДА ПЕРМИ
**НАЧАЛЬНИК ДЕПАРТАМЕНТА
ЗЕМЕЛЬНЫХ ОТНОШЕНИЙ**
РАСПОРЯЖЕНИЕ

06.10.2026

№ 21-01-03-7049

Об установлении публичного сервитута в отдельных целях

На основании статей 39.37, 39.43 Земельного кодекса Российской Федерации, Положения о департаменте земельных отношений администрации города Перми, утвержденного решением Пермской городской Думы от 24 февраля 2015 г. № 39, договора на прокладку и эксплуатацию инженерных коммуникаций в границах полосы отвода автомобильных дорог от 08 сентября 2026 г. № 260, ходатайства ПАО «Россети Урал» об установлении публичного сервитута от 11 сентября 2026 г. № 8049742353 (№ 21-01-06-7648):

1. Установить публичный сервитут в отдельных целях в отношении земельного участка с кадастровым номером 59:01:0000000:89996, местоположение: Пермский край, г.о. Пермский, г. Пермь, ул. Ольховская, на срок 48 лет 11 месяцев для использования в целях размещения объекта электросетевого хозяйства «Строительство КЛ 0,4 кВ от РУ 0,4 кВ ТП-4183, установка оборудования учета э/э в РУ 0,4 кВ ТП-4183 для электроснабжения складского здания/помещения по адресу: Пермский край, г. Пермь, ул. Ольховская, д.7» для подключения (технологического присоединения) к сетям инженерно-технического обеспечения.

2. Утвердить границы публичного сервитута в отдельных целях согласно приложению к настоящему распоряжению (схема расположения границ публичного сервитута (условный номер 2858:12ПС)).

3. Порядок установления зон с особыми условиями использования территорий и содержание ограничений прав на земельные участки в границах таких зон установлены постановлением Правительства Российской Федерации от 24 февраля 2009 г. № 160 «О порядке установления охранных зон объектов электросетевого хозяйства и особых условий использования земельных участков, расположенных в границах таких зон».

4. ПАО «Россети Урал» (ИНН 6671163413) обязано привести земельный участок в состояние, пригодное для его использования в соответствии с разрешенным использованием, в срок не позднее, чем 3 месяца после завершения строительства инженерного сооружения, для размещения которого был установлен сервитут.

5. Отделу информационно-организационной работы департамента земельных отношений администрации города Перми обеспечить направление копии настоящего распоряжения в течение 2 рабочих дней со дня его подписания:

5.1. в информационно-аналитическое управление администрации города Перми для обеспечения размещения в течение 5 рабочих дней со дня подписания распоряжения на официальном сайте муниципального образования город Пермь в информационно-телекоммуникационной сети Интернет;

5.2. в ПАО «Россети Урал» (ИНН 6671163413).

6. Отделу по формированию земельных участков и установлению сервитутов департамента земельных отношений администрации города Перми обеспечить направление настоящего распоряжения в течение 5 рабочих дней со дня подписания в орган, осуществляющий государственный кадастровый учет и государственную регистрацию прав.

7. Настоящее распоряжение вступает в силу со дня подписания.

8. Контроль за исполнением настоящего распоряжения возложить на и.о. заместителя начальника департамента земельных отношений администрации города Перми Саначева В.С.

Документ подписан электронной подписью

Сертификат: 255700F372C325F45F9DD5B4523E0AC8

Владелец: Жданова Юлия Константиновна

Действителен: с 04.05.2026 по 28.07.2027

Ю.К. Жданова

ГРАФИЧЕСКОЕ ОПИСАНИЕ

местоположения границ публичного сервитута

Строительство КЛ 0,4 кВ от РУ 0,4 кВ ТП-4183, установка оборудования учета э/э в РУ 0,4 кВ ТП-4183 для электроснабжения складского здания/помещения по адресу: Пермский край, г. Пермь, ул. Ольховская, д.7
(наименование объекта, местоположение границ которого описано (далее - объект))

Раздел 1

Сведения об объекте		
№ п/п	Характеристики объекта	Описание характеристик
1	2	3
1	Местоположение объекта	Пермский край, город Пермь
2	Площадь объекта +/- величина погрешности определения площади (Р+/- Дельта Р)	247 кв.м ± 3.16 кв.м
3	Иные характеристики объекта	Вид объекта реестра границ: Граница публичного сервитута Кадастровый номер квартала: 59:01:3812859 Вид или наименование публичного сервитута по документу: Строительство КЛ 0,4 кВ от РУ 0,4 кВ ТП-4183, установка оборудования учета э/э в РУ 0,4 кВ ТП-4183 для электроснабжения складского здания/помещения по адресу: Пермский край, г. Пермь, ул. Ольховская, д.7 Орган, принявший решение об установлении публичного сервитута: Департамент земельных отношений Администрации города Перми Цель установления публичного сервитута: Публичный сервитут для эксплуатации объектов электросетевого хозяйства регионального значения: Строительство КЛ 0,4 кВ от РУ 0,4 кВ ТП-4183, установка оборудования учета э/э в РУ 0,4 кВ ТП-4183 для электроснабжения складского здания/помещения по адресу: Пермский край, г. Пермь, ул. Ольховская, д.7 Обладатель публичного сервитута: Юридическое лицо, орган власти, Российское юридическое лицо, ПАО "РОССЕТИ УРАЛ", 6671163413, 1056604000970, perm@rosseti-ural.ru, 614039, Пермский край, г Пермь, пр-кт Комсомольский, д. 48

Раздел 2

Сведения о местоположении границ объекта					
1. Система координат <u>МСК-59, зона 2</u>					
2. Сведения о характерных точках границ объекта					
Обозначение характерных точек границ	Координаты, м		Метод определения координат характерной точки	Средняя квадратическая погрешность положения характерной точки (M_t), м	Описание обозначения точки на местности (при наличии)
	X	Y			
1	2	3	4	5	6
1	527431.87	2239483.55	Метод спутниковых геодезических измерений (определений)	0.10	–
2	527433.35	2239484.99	Метод спутниковых геодезических измерений (определений)	0.10	–
3	527431.79	2239486.87	Метод спутниковых геодезических измерений (определений)	0.10	–
4	527428.90	2239484.35	Метод спутниковых геодезических измерений (определений)	0.10	–
5	527383.33	2239536.60	Метод спутниковых геодезических измерений (определений)	0.10	–
6	527358.14	2239566.80	Метод спутниковых геодезических измерений (определений)	0.10	–
7	527362.35	2239570.30	Метод спутниковых геодезических измерений (определений)	0.10	–
8	527360.89	2239571.78	Метод спутниковых геодезических измерений (определений)	0.10	–
9	527355.26	2239567.11	Метод спутниковых геодезических измерений (определений)	0.10	–
10	527381.95	2239535.12	Метод спутниковых геодезических измерений (определений)	0.10	–
11	527428.73	2239481.48	Метод спутниковых геодезических измерений (определений)	0.10	–
12	527431.55	2239483.94	Метод спутниковых геодезических измерений (определений)	0.10	–
1	527431.87	2239483.55	Метод спутниковых геодезических измерений (определений)	0.10	–


3. Сведения о характерных точках части (частей) границы объекта					
Обозначение характерных точек части границы	Координаты, м		Метод определения координат характерной точки	Средняя квадратическая погрешность положения характерной точки (M_t), м	Описание обозначения точки на местности (при наличии)
	X	Y			
1	2	3	4	5	6
–	–	–	–	–	–

Схема расположения границ публичного сервитута

Объект: Строительство КЛ 0,4 кВ от РУ 0,4 кВ ТП-4183, установка оборудования учета э/э в РУ 0,4 кВ ТП-4183 для электроснабжения складского здания/помещения по адресу: Пермский край, г. Пермь, ул. Ольховская, д.7

Местоположение: Пермский край, г. Пермь, ул. Ольховская

Площадь земель или части земельного участка, кв.м. : 247 (часть земельного участка с КН 59:01:0000000:89996 - 247 кв.м.)

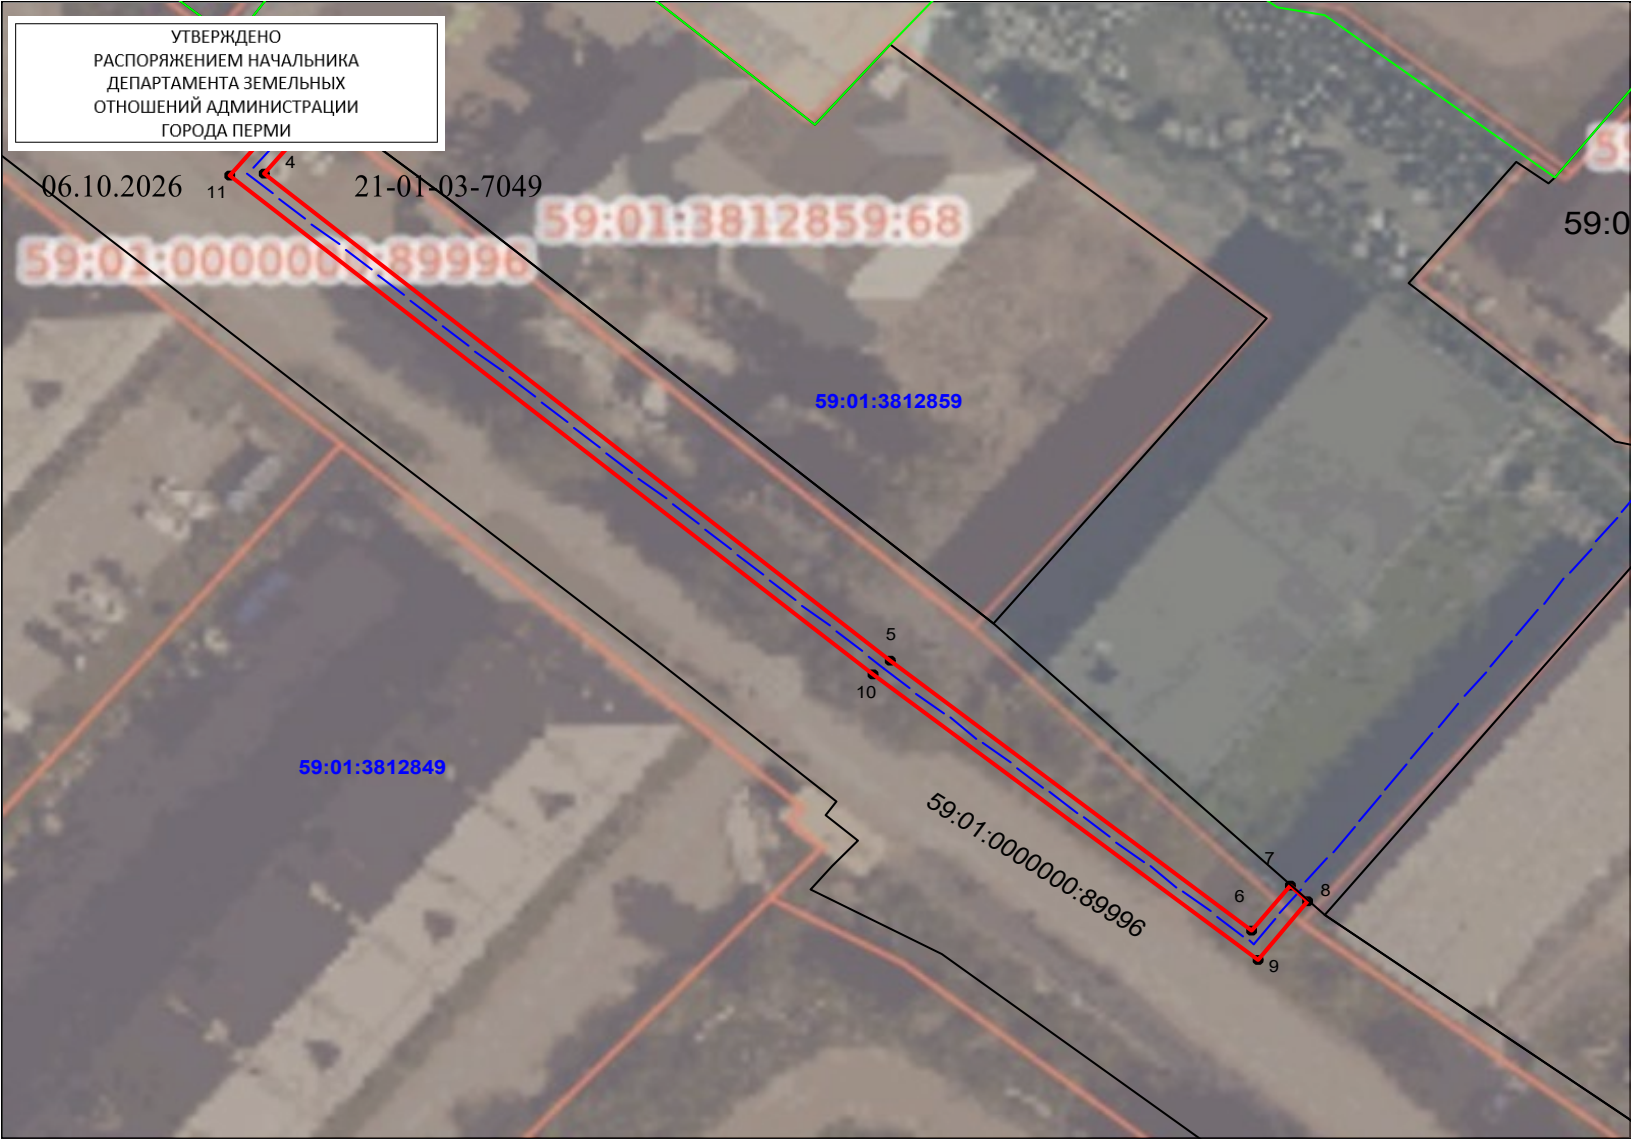

№№ точек	Y	X
1	527431,87	2239483,55
2	527433,35	2239484,99
3	527431,79	2239486,87
4	527428,90	2239484,35
5	527383,33	2239536,60
6	527358,14	2239566,80
7	527362,35	2239570,30
8	527360,89	2239571,78
9	527355,26	2239567,11
10	527381,95	2239535,12
11	527428,73	2239481,48
12	527431,55	2239483,94
1	527431,87	2239483,55

Масштаб 1:700

Условные обозначения:

- граница публичного сервитута
- граница земельного участка, сведения которого внесены в ЕГРН
- проектное местоположение инженерного сооружения
- 59:01:4410806

обозначение кадастрового квартала
- 59:01:1713048:55

обозначение кадастрового номера земельного участка

Система координат МСК-59, зона 2

Метод определения координат: Метод спутниковых геодезических измерений (определений)

средняя квадратическая погрешность положения характерных точек (Mt)- 0.10 м