



АДМИНИСТРАЦИЯ ГОРОДА ПЕРМИ
**НАЧАЛЬНИК ДЕПАРТАМЕНТА
ЗЕМЕЛЬНЫХ ОТНОШЕНИЙ**
РАСПОРЯЖЕНИЕ

05.10.2026

№ 21-01-03-6991

Об установлении публичного сервитута в отдельных целях

На основании статей 39.37, 39.43 Земельного кодекса Российской Федерации, статьи 3.6 Федерального закона от 25 октября 2001 г. № 137-ФЗ «О введении в действие Земельного кодекса Российской Федерации», Положения о департаменте земельных отношений администрации города Перми, утвержденного решением Пермской городской Думы от 24 февраля 2015 г. № 39, договора, заключаемого владельцем инженерных коммуникаций с владельцем автомобильных дорог общего пользования местного значения города Перми при эксплуатации инженерных коммуникаций от 08 июля 2026 г. № ПЭ/ПГЭС/ГрПООЗ/500/2025, ходатайства ПАО «Россети Урал» об установлении публичного сервитута от 10 сентября 2026 г. № 8043057741 (№ 21-01-06-7586):

1. Установить публичный сервитут в отдельных целях в отношении земель, государственная собственность на которые не разграничена, и земельных участков, поименованных в перечне земельных участков, согласно приложению к настоящему распоряжению, на срок 49 лет в целях размещения (эксплуатации) объекта электросетевого хозяйства «КЛ-6КВ ПС ГУДКОВО - СМ1 В СТ.ЗУ КАД:124 ГАТЧИНСКАЯ», который в соответствии с актом приемки законченного строительством объекта приемочной комиссией от 30 августа 2018 г. № 2644, информационной справкой от 10 июня 2024 г. № 50471 принят в эксплуатацию и числится на балансе ПАО «Россети Урал».
2. Утвердить границы публичного сервитута в отдельных целях согласно приложению к настоящему распоряжению (схема расположения границ публичного сервитута (условный номер 5033:38ПС)).
3. Плата за публичный сервитут в отдельных целях не устанавливается.
4. Утвердить прилагаемый график проведения работ при осуществлении деятельности, для обеспечения которой устанавливается публичный сервитут.
5. Порядок установления зон с особыми условиями использования территорий и содержание ограничений прав на земельные участки в границах таких зон установлены постановлением Правительства Российской Федерации от 24 февраля 2009 г. № 160 «О порядке установления охранных зон объектов электросетевого хозяйства и особых условий использования земельных участков, расположенных в границах таких зон».
6. ПАО «Россети Урал» (ИНН 6671163413) обязано привести земли, государственная собственность на которые не разграничена, и земельные участки в состояние, пригодное для их использования в соответствии с разрешенным использованием, в срок не позднее, чем 3 месяца после завершения эксплуатации инженерного сооружения, для размещения которого был установлен публичный сервитут.

7. Отделу информационно-организационной работы департамента земельных отношений администрации города Перми обеспечить направление копии настоящего распоряжения в течение 2 рабочих дней со дня его подписания:

7.1. в информационно-аналитическое управление администрации города Перми для обеспечения размещения в течение 5 рабочих дней со дня подписания распоряжения на официальном сайте муниципального образования город Пермь в информационно-телекоммуникационной сети Интернет;

7.2. в ПАО «Россети Урал» (ИНН 6671163413).

8. Отделу по формированию земельных участков и установлению сервитутов департамента земельных отношений администрации города Перми обеспечить направление настоящего распоряжения со дня подписания в орган, осуществляющий государственный кадастровый учет и государственную регистрацию прав в течение 5 рабочих дней.

9. Настоящее распоряжение вступает в силу со дня подписания.

10. Контроль за исполнением настоящего распоряжения возложить на и.о. заместителя начальника департамента земельных отношений администрации города Перми Саначева В.С.

Документ подписан электронной подписью

Сертификат: 255700F372C325F45F9DD5B4523E0AC8

Владелец: Жданова Юлия Константиновна

Действителен: с 04.05.2026 по 28.07.2027

Ю.К. Жданова

УТВЕРЖДЕН
распоряжением начальника департамента
земельных отношений
«Об установлении публичного сервитута
в отдельных целях»
от 05.10.2026 № 21-01-03-6991

ГРАФИК
проведения работ при осуществлении деятельности, для обеспечения
которой устанавливается публичный сервитут в отдельных целях

В отношении земель, государственная собственность на которые не разграничена, и (или) земельного(ых) участка(ов), находящегося(ихся) в муниципальной собственности или государственная собственность на который(ые) не разграничена, и не обремененных правами третьих лиц, установить свободный график проведения работ при осуществлении деятельности, для обеспечения которой устанавливается публичный сервитут в отдельных целях, завершить работы не позднее окончания срока публичного сервитута, установленного пунктом 1 настоящего распоряжения.

Приложение
к распоряжению начальника
департамента земельных отношений
администрации г. Перми
«Об установлении публичного сервитута
в отдельных целях»
от 05.10.2026 № 21-01-03-6991

№	Кадастровый номер	Местоположение
1	2	3
1.	59:01:0000000:87938	Пермский край, г.Пермь
2.	59:01:4410746:255	Пермский край, г.Пермь
3.	59:01:4410998:1618	Пермский край, г.Пермь
4.	59:01:4415032:2465	Пермский край, г.Пермь
5.	59:01:0000000:99301	Пермский край, г.Пермь
6.	59:01:4410746:1603	Пермский край, г.Пермь

ГРАФИЧЕСКОЕ ОПИСАНИЕ

местоположения границ публичного сервитута

КЛ-6КВ ПС ГУДКОВО - СМ1 В СТ.ЗУ КАД:124 ГАТЧИНСКАЯ
(наименование объекта, местоположение границ которого описано (далее - объект))

Раздел 1

Сведения об объекте		
№ п/п	Характеристики объекта	Описание характеристик
1	2	3
1	Местоположение объекта	Пермский край, Пермь город
2	Площадь объекта +/- величина погрешности определения площади (Р+/- Дельта Р)	677 кв.м ± 5.33 кв.м
3	Иные характеристики объекта	Публичный сервитут устанавливается в целях эксплуатации объекта электросетевого хозяйства «КЛ-6КВ ПС ГУДКОВО - СМ1 В СТ.ЗУ КАД:124 ГАТЧИНСКАЯ» (согласно п.1 ст. 39.37 «Земельного кодекса Российской Федерации» от 25.10.2001 г. №136-ФЗ) Срок установления публичного сервитута - сорок девять лет (согласно п.1 ст. 39.45 ЗК РФ).

Раздел 2

Сведения о местоположении границ объекта					
1. Система координат <u>МСК-59, зона 2</u>					
2. Сведения о характерных точках границ объекта					
Обозначение характерных точек границ	Координаты, м		Метод определения координат характерной точки	Средняя квадратическая погрешность положения характерной точки (M _i), м	Описание обозначения точки на местности (при наличии)
	X	Y			
1	2	3	4	5	6
1	516440.33	2228507.37	Метод спутниковых геодезических измерений (определений)	0.10	—
2	516436.85	2228511.58	Метод спутниковых геодезических измерений (определений)	0.10	—
3	516434.72	2228511.60	Метод спутниковых геодезических измерений (определений)	0.10	—
4	516428.13	2228506.29	Метод спутниковых геодезических измерений (определений)	0.10	—
5	516317.49	2228421.91	Метод спутниковых геодезических измерений (определений)	0.10	—
6	516308.40	2228417.54	Метод спутниковых геодезических измерений (определений)	0.10	—

7	516289.41	2228402.69	Метод спутниковых геодезических измерений (определений)	0.10	—
8	516281.84	2228396.89	Метод спутниковых геодезических измерений (определений)	0.10	—
9	516254.38	2228376.47	Метод спутниковых геодезических измерений (определений)	0.10	—
10	516216.02	2228346.04	Метод спутниковых геодезических измерений (определений)	0.10	—
11	516214.25	2228341.58	Метод спутниковых геодезических измерений (определений)	0.10	—
12	516205.51	2228330.50	Метод спутниковых геодезических измерений (определений)	0.10	—
13	516201.80	2228330.96	Метод спутниковых геодезических измерений (определений)	0.10	—
14	516200.74	2228330.69	Метод спутниковых геодезических измерений (определений)	0.10	—
15	516190.66	2228321.45	Метод спутниковых геодезических измерений (определений)	0.10	—
16	516190.05	2228321.98	Метод спутниковых геодезических измерений (определений)	0.10	—
17	516183.84	2228327.98	Метод спутниковых геодезических измерений (определений)	0.10	—
18	516175.11	2228319.58	Метод спутниковых геодезических измерений (определений)	0.10	—
19	516176.50	2228318.13	Метод спутниковых геодезических измерений (определений)	0.10	—
20	516183.84	2228325.20	Метод спутниковых геодезических измерений (определений)	0.10	—
21	516188.71	2228320.50	Метод спутниковых геодезических измерений (определений)	0.10	—
22	516190.70	2228318.77	Метод спутниковых геодезических измерений (определений)	0.10	—
23	516201.73	2228328.88	Метод спутниковых геодезических измерений (определений)	0.10	—
24	516201.93	2228328.94	Метод спутниковых	0.10	—


			геодезических измерений (определений)		
25	516206.38	2228328.37	Метод спутниковых геодезических измерений (определений)	0.10	–
26	516216.00	2228340.56	Метод спутниковых геодезических измерений (определений)	0.10	–
27	516217.67	2228344.81	Метод спутниковых геодезических измерений (определений)	0.10	–
28	516255.59	2228374.88	Метод спутниковых геодезических измерений (определений)	0.10	–
29	516283.03	2228395.29	Метод спутниковых геодезических измерений (определений)	0.10	–
30	516290.64	2228401.12	Метод спутниковых геодезических измерений (определений)	0.10	–
31	516309.46	2228415.83	Метод спутниковых геодезических измерений (определений)	0.10	–
32	516318.54	2228420.20	Метод спутниковых геодезических измерений (определений)	0.10	–
33	516429.35	2228504.72	Метод спутниковых геодезических измерений (определений)	0.10	–
34	516435.42	2228509.60	Метод спутниковых геодезических измерений (определений)	0.10	–
35	516435.91	2228509.60	Метод спутниковых геодезических измерений (определений)	0.10	–
36	516438.78	2228506.10	Метод спутниковых геодезических измерений (определений)	0.10	–
1	516440.33	2228507.37	Метод спутниковых геодезических измерений (определений)	0.10	–

3. Сведения о характерных точках части (частей) границы объекта

Обозначение характерных точек части границы	Координаты, м		Метод определения координат характерной точки	Средняя квадратическая погрешность положения характерной точки (M _t), м	Описание обозначения точки на местности (при наличии)
	X	Y			
1	2	3	4	5	6
–	–	–	–	–	–

**Схема расположения границ публичного сервитута
для эксплуатации объекта электросетевого хозяйства
КЛ-6КВ ПС ГУДКОВО - СМ1 В СТ.ЗУ КАД:124 ГАТЧИНСКАЯ
(наименование объекта)**

План границ объекта

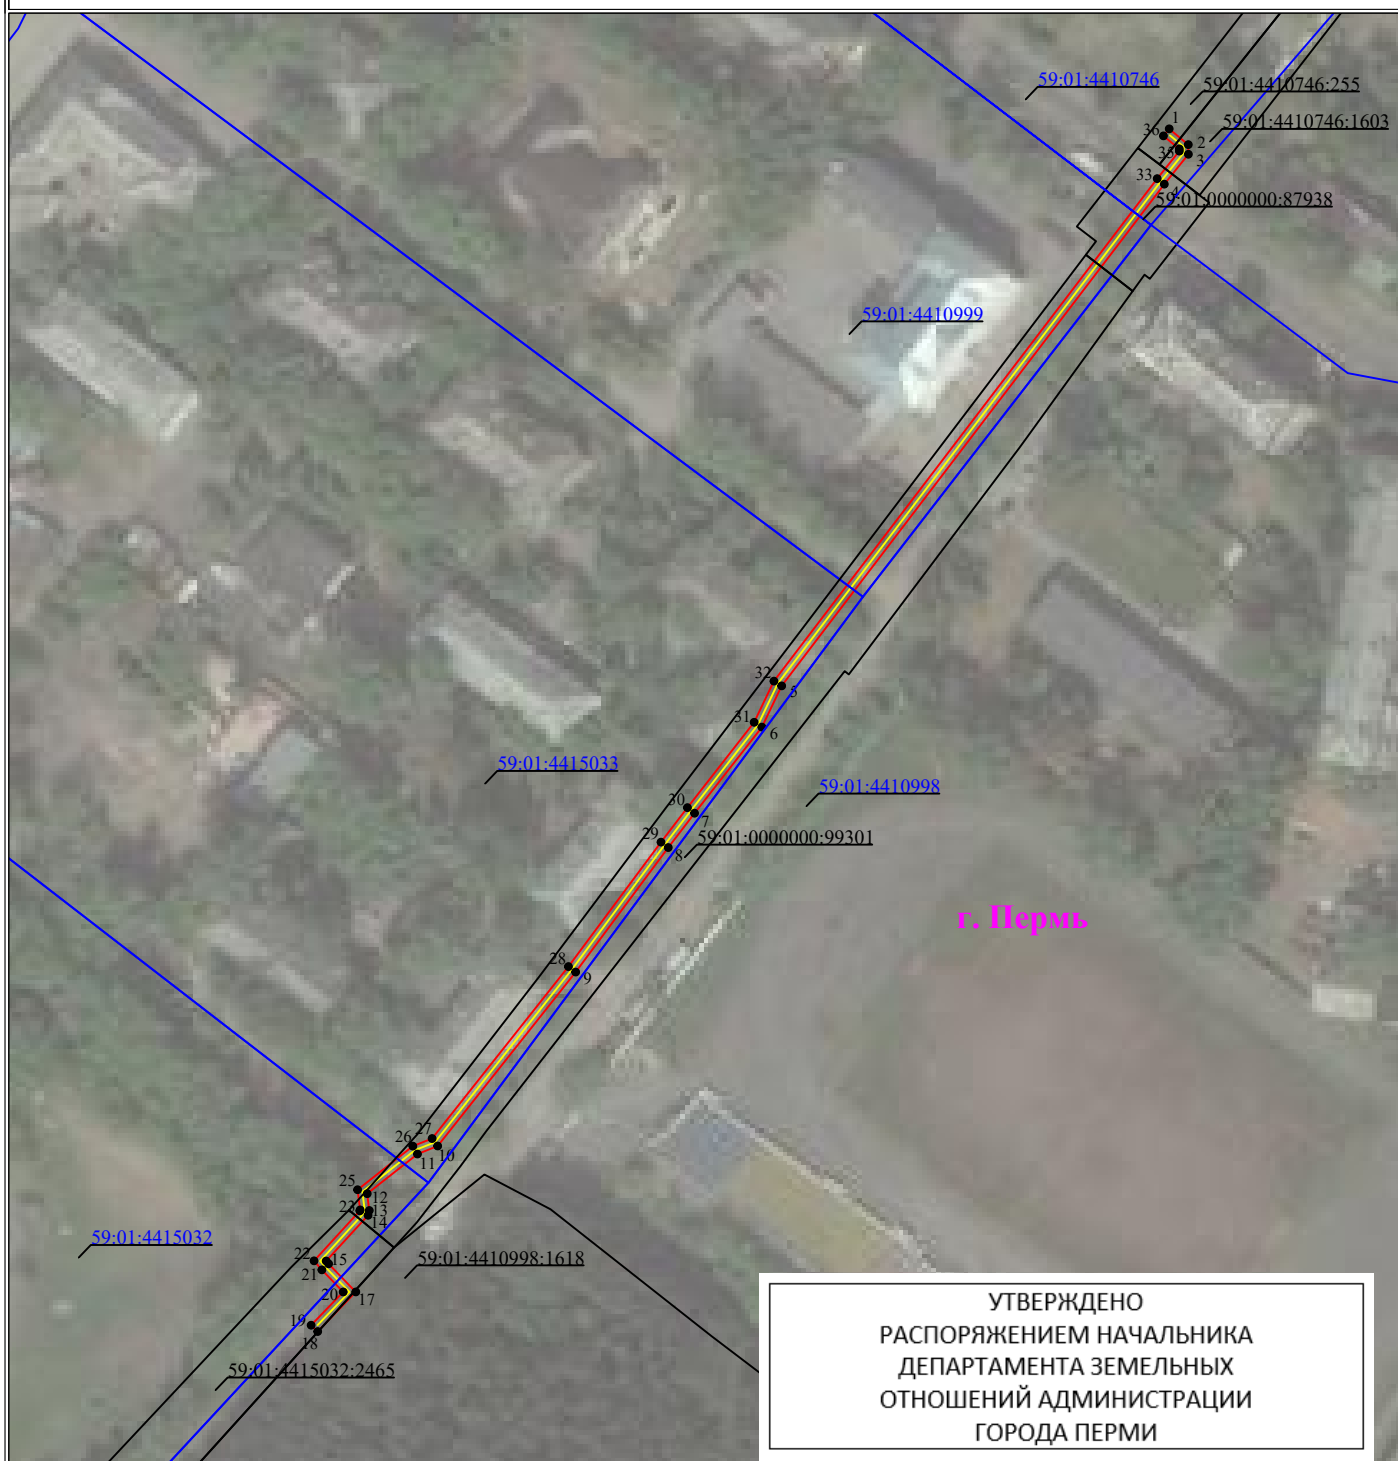

УТВЕРЖДЕНО
РАСПОРЯЖЕНИЕМ НАЧАЛЬНИКА
ДЕПАРТАМЕНТА ЗЕМЕЛЬНЫХ
ОТНОШЕНИЙ АДМИНИСТРАЦИИ
ГОРОДА ПЕРМИ

Используемые условные знаки и обозначения:

05.10.2026 21-01-03-6991 Масштаб 1:1500

- 1 - обозначение характерной точки границы устанавливаемого публичного сервитута
- - границы земельных участков, попадающих в зону публичного сервитута
- - граница кадастрового квартала
- 59:01:3810290 - номер кадастрового квартала

- - граница устанавливаемого публичного сервитута
- г. Пермь - наименование населенного пункта
- - ось линии, контур объекта