АДМИНИСТРАЦИЯ ГОРОДА ПЕРМИ

НАЧАЛЬНИК ДЕПАРТАМЕНТА ЗЕМЕЛЬНЫХ ОТНОШЕНИЙ

Р А С П О Р Я Ж Е Н И Е

12.10.2026 № 21-01-03-7122

Об установлении публичного сервитута в отдельных целях

На основании статей 39.37, 39.43 Земельного кодекса Российской Федерации, статьи 3.6 Федерального закона от 25 октября 2001 г. № 137-ФЗ «О введении в действие Земельного кодекса Российской Федерации», Положения о департаменте земельных отношений администрации города Перми, утвержденного решением Пермской городской Думы от 24 февраля 2015 г. № 39, договора, заключаемого владельцем инженерных коммуникаций с владельцем автомобильных дорог общего пользования местного значения города Перми при эксплуатации инженерных коммуникаций от 08 июля 2026 г. № ПЭ/ПГЭС/ГрПООЗ/500/2025, ходатайства ПАО «Россети Урал» об установлении публичного сервитута от 15 сентября 2026 г. № 8075135953 (№ 21-01-06-7754):

1. Установить публичный сервитут в отдельных целях в отношении земельных участков с кадастровыми номерами:

59:01:0000000:90220, местоположение: Пермский край, г.о. Пермский, г. Пермь, ул. Светлогорская;

59:01:1713158:2243, местоположение: Российская Федерация, Пермский край, г.о. Пермский, г. Пермь, ул. Светлогорская;

59:01:1713158:10, местоположение которого установлено относительно ориентира, расположенного за пределами участка, почтовый адрес ориентира: Пермский край, г. Пермь, р-н Кировский, ул. Светлогорская, 15а, на срок 49 лет для использования в целях размещения (эксплуатации) сооружения «КЛ-6кВ ПС Мост - РП-101 (Кабельная линия 6кВ)» с кадастровым номером 59:01:1717062:32, принадлежащего на праве собственности ПАО «Россети Урал», что подтверждается записью в Едином государственном реестре недвижимости о государственной регистрации права от 26 марта 2018 г. № 59:01:1717062:32-59/093/2018-3, справкой об идентичности наименований объектов от 02 августа 2024 г. № 208.

2. Утвердить границы публичного сервитута в отдельных целях согласно приложению к настоящему распоряжению (схема расположения границ публичного сервитута (условный номер 3158:48ПС)).

3. Плата за публичный сервитут в отдельных целях не устанавливается.

4. Порядок установления зон с особыми условиями использования территорий и содержание ограничений прав на земельные участки в границах таких зон установлены постановлением Правительства Российской Федерации

от 24 февраля 2009 г. № 160 «О порядке установления охранных зон объектов электросетевого хозяйства и особых условий использования земельных участков, расположенных в границах таких зон».

5. ПАО «Россети Урал» (ИНН 6671163413) обязано привести земельные участки в состояние, пригодное для их использования в соответствии с разрешенным использованием, в срок не позднее, чем 3 месяца после завершения эксплуатации инженерного сооружения, для размещения которого был установлен публичный сервитут.

6. Отделу информационно-организационной работы департамента земельных отношений администрации города Перми обеспечить направление копии настоящего распоряжения в течение 2 рабочих дней со дня его подписания:

6.1. в информационно-аналитическое управление администрации города Перми для обеспечения размещения в течение 5 рабочих дней со дня подписания распоряжения на официальном сайте муниципального образования город Пермь в информационно-телекоммуникационной сети Интернет;

6.2. в ПАО «Россети Урал» (ИНН 6671163413).

7. Отделу по формированию земельных участков и установлению сервитутов департамента земельных отношений администрации города Перми обеспечить направление настоящего распоряжения в течение 5 рабочих дней со дня подписания в орган, осуществляющий государственный кадастровый учет и государственную регистрацию прав.

8. Настоящее распоряжение вступает в силу со дня подписания.

9. Контроль за исполнением настоящего распоряжения возложить на и.о. заместителя начальника департамента земельных отношений администрации города Перми Саначева В.С.

Ю.К. Жданова

Документ подписан электронной подписью

Сертификат: 255700F372C325F45F9DD5B4523E0AC8

Владелец: Жданова Юлия Константиновна

Действителен: с 04.05.2026 по 28.07.2027

ГРАФИЧЕСКОЕ ОПИСАНИЕ

местоположения границ публичного сервитута

КЛ-6кВ ПС Мост - РП-101

(наименование объекта, местоположение границ которого описано (далее - объект)

Раздел 1

Сведения об объекте		
№ п/п	Характеристики объекта	Описание характеристик
1	2	3
1	Местоположение объекта	Пермский край, Пермь город
2	Площадь объекта +/- величина погрешности определения площади (Р+/- Дельта Р)	358 кв.м ± 6.97 кв.м
3	Иные характеристики объекта	Публичный сервитут устанавливается в целях эксплуатации объекта электросетевого хозяйства «КЛ-6кВ ПС Мост - РП-101» (согласно п.1 ст. 39.37 «Земельного кодекса Российской Федерации» от 25.10.2001 г. №136-ФЗ) Срок установления публичного сервитута - сорок девять лет (согласно п.1 ст. 39.45 ЗК РФ).

Раздел 2

Сведения о местоположении границ объекта					
1. Система координат МСК-59, зона 2					
2. Сведения о характерных точках границ объекта					
Обозначение характерных точек границ	Координаты, м		Метод определения координат характерной точки	Средняя квадратическая погрешность положения характерной точки (M_t), м	Описание обозначения точки на местности (при наличии)
	X	Y			
1	2	3	4	5	6
1	521051.29	2219591.19	Метод спутниковых геодезических измерений (определений)	0.10	–
2	521046.15	2219591.04	Метод спутниковых геодезических измерений (определений)	0.10	–
3	521046.18	2219589.97	Метод спутниковых геодезических измерений (определений)	0.10	–
4	521025.11	2219580.99	Метод спутниковых геодезических измерений (определений)	0.10	–
5	521017.51	2219577.67	Метод спутниковых геодезических измерений (определений)	0.10	–
6	521017.52	2219577.86	Метод спутниковых геодезических измерений (определений)	0.10	–
7	521012.36	2219577.86	Метод спутниковых	0.10	–

			геодезических измерений (определений)		
8	521012.36	2219575.99	Метод спутниковых геодезических измерений (определений)	0.10	–
9	521003.24	2219575.76	Метод спутниковых геодезических измерений (определений)	0.10	–
10	520959.01	2219575.82	Метод спутниковых геодезических измерений (определений)	0.10	–
11	520926.78	2219575.43	Метод спутниковых геодезических измерений (определений)	0.10	–
12	520926.72	2219577.13	Метод спутниковых геодезических измерений (определений)	0.10	–
13	520921.60	2219576.95	Метод спутниковых геодезических измерений (определений)	0.10	–
14	520921.69	2219571.60	Метод спутниковых геодезических измерений (определений)	0.10	–
15	520926.93	2219571.79	Метод спутниковых геодезических измерений (определений)	0.10	–
16	520926.86	2219573.43	Метод спутниковых геодезических измерений (определений)	0.10	–
17	520959.02	2219573.82	Метод спутниковых геодезических измерений (определений)	0.10	–
18	521003.25	2219573.76	Метод спутниковых геодезических измерений (определений)	0.10	–
19	521012.36	2219573.98	Метод спутниковых геодезических измерений (определений)	0.10	–
20	521012.36	2219572.62	Метод спутниковых геодезических измерений (определений)	0.10	–
21	521017.52	2219572.62	Метод спутниковых геодезических измерений (определений)	0.10	–
22	521017.52	2219574.00	Метод спутниковых геодезических измерений (определений)	0.10	–
23	521025.51	2219577.48	Метод спутниковых геодезических измерений (определений)	0.10	–
24	521046.29	2219586.37	Метод спутниковых геодезических	0.10	–

			измерений (определений)		
25	521046.31	2219585.78	Метод спутниковых геодезических измерений (определений)	0.10	–
26	521051.44	2219585.93	Метод спутниковых геодезических измерений (определений)	0.10	–
1	521051.29	2219591.19	Метод спутниковых геодезических измерений (определений)	0.10	–

3. Сведения о характерных точках части (частей) границы объекта

Обозначение характерных точек части границы	Координаты, м		Метод определения координат характерной точки	Средняя квадратическая погрешность положения характерной точки (M_t), м	Описание обозначения точки на местности (при наличии)
	X	Y			
1	2	3	4	5	6
–	–	–	–	–	–

Схема расположения границ публичного сервитута для эксплуатации объекта электросетевого хозяйства


КЛ-6кВ ПС Мост - РП-101

(наименование объекта)

План границ объекта

УТВЕРЖДЕНО
РАСПОРЯЖЕНИЕМ НАЧАЛЬНИКА
ДЕПАРТАМЕНТА ЗЕМЕЛЬНЫХ
ОТНОШЕНИЙ АДМИНИСТРАЦИИ
ГОРОДА ПЕРМИ

12.10.2026 21-01-03-7122

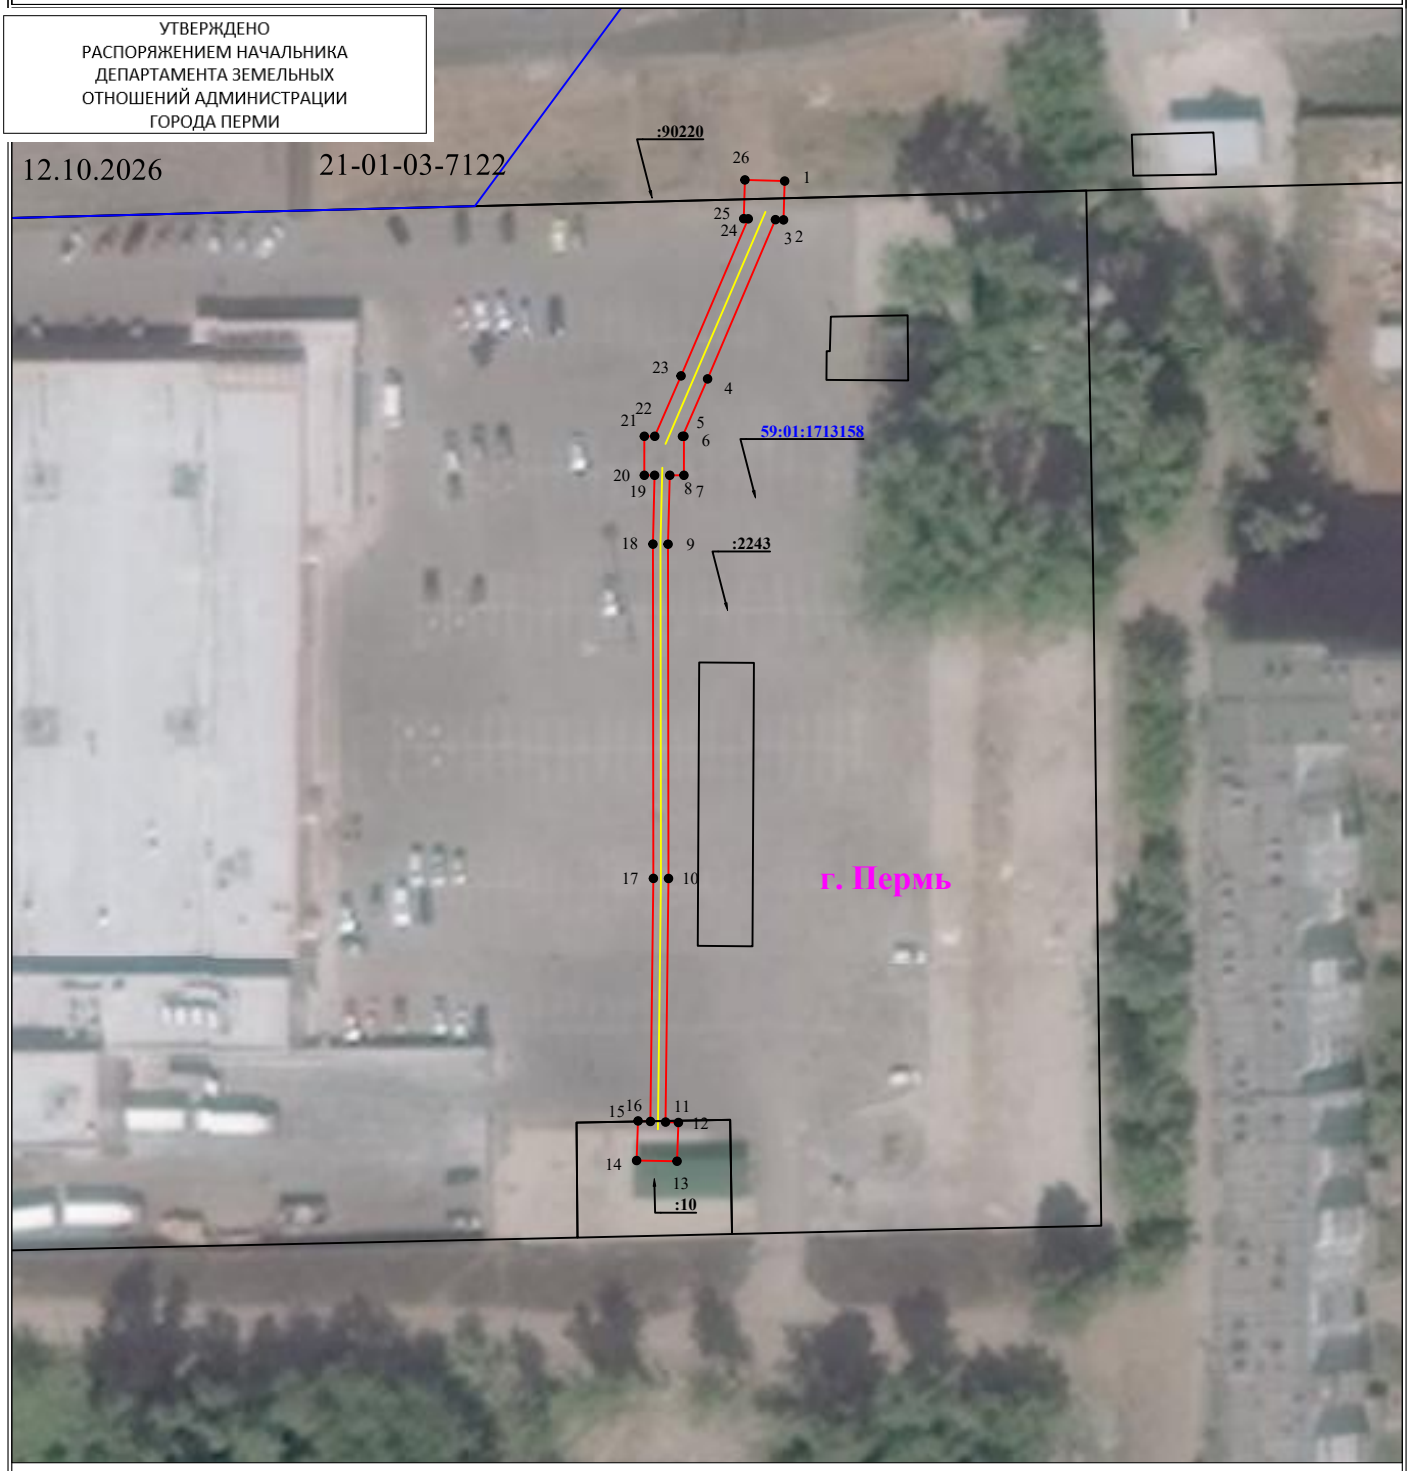

Масштаб 1:1000

Используемые условные знаки и обозначения:

- ● 1 — обозначение характерной точки границы устанавливаемого публичного сервитута
- границы земельных участков, попадающих в зону публичного сервитута
- граница кадастрового квартала
- 59:01:2010331 — номер кадастрового квартала
- :123 — кадастровый номер земельного участка
- г. Пермь — наименование населенного пункта
- ось линии, контур объекта
- граница устанавливаемого публичного сервитута