АДМИНИСТРАЦИЯ ГОРОДА ПЕРМИ

НАЧАЛЬНИК ДЕПАРТАМЕНТА ЗЕМЕЛЬНЫХ ОТНОШЕНИЙ

Р А С П О Р Я Ж Е Н И Е

12.10.2026 № 21-01-03-7144

Об установлении публичного сервитута в отдельных целях

На основании статей 39.37, 39.43 Земельного кодекса Российской Федерации, статьи 3.6 Федерального закона от 25 октября 2001 г. № 137-ФЗ «О введении в действие Земельного кодекса Российской Федерации», Положения о департаменте земельных отношений администрации города Перми, утвержденного решением Пермской городской Думы от 24 февраля 2015 г. № 39, договора, заключаемого владельцем инженерных коммуникаций с владельцем автомобильных дорог общего пользования местного значения города Перми при эксплуатации инженерных коммуникаций от 08 июля 2026 г. № ПЭ/ПГЭС/ГрПООЗ/500/2025, ходатайства ПАО «Россети Урал» об установлении публичного сервитута от 16 сентября 2026 г. № 8081794270 (№ 21-01-06-7828):

1. Установить публичный сервитут в отдельных целях в отношении земель, государственная собственность на которые не разграничена, и земельных участков, поименованных в перечне, согласно приложению к настоящему распоряжению, на срок 49 лет в целях размещения (эксплуатации) объекта электросетевого хозяйства «КЛ 0,4 кВ: от ТП-5025, РП-77 - ВРУ здания Тимирязева, 26а, БКТП-6507 - ВРУ-4 ул. Революции, 21, БКТП-6507 - ВРУ-1 ул.Революции, 21, БКТП-6507 - ВРУ-5 ул. Революции, 21, БКТП-6507 - ГРЩ1 ул.Революции, 21, БКТП-6507 - ГРЩ2 ул. Революции, 21, БКТП-6507 - ГРЩ3 ул. Революции, 21, БКТП-6506 - ВРУ-10 ул. Революции, 21, БКТП-6506 - ГРЩ4 ул. Революции, 21, БКТП-6506 – ГРЩ5 ул. Революции, 21, БКТП-6506 – ГРЩ6 ул. Революции, 21, от ТП-5281, ТП-5210 - ВРУ Екатерининская, 32а», входящего в состав сооружения электроэнергетики «Подстанция 35/6 кВ «Егошихинская» с кадастровым номером 59:01:0000000:77467, принадлежащего на праве собственности ПАО «Россети Урал», что подтверждается записью в Едином государственном реестре недвижимости от 15 мая 2014 г. № 59-59-01/207/2014-520.

2. Утвердить границы публичного сервитута в отдельных целях согласно приложению к настоящему распоряжению (схема расположения границ публичного сервитута (условный номер 154:31ПС)).

3. Плата за публичный сервитут в отдельных целях не устанавливается.

4. Утвердить прилагаемый график проведения работ при осуществлении деятельности, для обеспечения которой устанавливается публичный сервитут.

5. Порядок установления зон с особыми условиями использования территорий и содержание ограничений прав на земельные участки в границах

таких зон установлены постановлением Правительства Российской Федерации от 24 февраля 2009 г. № 160 «О порядке установления охранных зон объектов электросетевого хозяйства и особых условий использования земельных участков, расположенных в границах таких зон».

6. ПАО «Россети Урал» (ИНН 6671163413) обязано привести земли, государственная собственность на которые не разграничена, и земельные участки в состояние, пригодное для их использования в соответствии с разрешенным использованием, в срок не позднее, чем 3 месяца после завершения эксплуатации инженерного сооружения, для размещения которого был установлен публичный сервитут.

7. Отделу информационно-организационной работы департамента земельных отношений администрации города Перми обеспечить направление копии настоящего распоряжения в течение 2 рабочих дней со дня его подписания:

7.1. в информационно-аналитическое управление администрации города Перми для обеспечения размещения в течение 5 рабочих дней со дня подписания распоряжения на официальном сайте муниципального образования город Пермь в информационно-телекоммуникационной сети Интернет;

7.2. в ПАО «Россети Урал» (ИНН 6671163413).

8. Отделу по формированию земельных участков и установлению сервитутов департамента земельных отношений администрации города Перми обеспечить направление настоящего распоряжения со дня подписания в орган, осуществляющий государственный кадастровый учет и государственную регистрацию прав в течение 5 рабочих дней.

9. Настоящее распоряжение вступает в силу со дня подписания.

10. Контроль за исполнением настоящего распоряжения возложить на и.о. заместителя начальника департамента земельных отношений администрации города Перми Саначева В.С.

Ю.К. Жданова

Документ подписан электронной подписью

Сертификат: 255700F372C325F45F9DD5B4523E0AC8

Владелец: Жданова Юлия Константиновна

Действителен: с 04.05.2026 по 28.07.2027

УТВЕРЖДЕН
распоряжением начальника департамента
земельных отношений
«Об установлении публичного сервитута
в отдельных целях»
от 12.10.2026 № 21-01-03-7144

ГРАФИК
проведения работ при осуществлении деятельности, для обеспечения которой устанавливается публичный сервитут в отдельных целях

В отношении земель, государственная собственность на которые не разграничена, и (или) земельного(ых) участка(ов), находящегося(ихся) в муниципальной собственности или государственная собственность на который(ые) не разграничена, и не обремененных правами третьих лиц, установить свободный график проведения работ при осуществлении деятельности, для обеспечения которой устанавливается публичный сервитут в отдельных целях, завершить работы не позднее окончания срока публичного сервитута, установленного пунктом 1 настоящего распоряжения.

Приложение
к распоряжению начальника
департамента земельных отношений
администрации г. Перми
«Об установлении публичного сервитута
в отдельных целях»
от 12.10.2026 № 21-01-03-7144

Перечень земельных участков.

№	Кадастровый номер	Местоположение
1	2	3
1.	59:01:0000000:84857	Пермский край, г.Пермь
2.	59:01:0000000:86438	Пермский край, г.Пермь
3.	59:01:4410112:3	Пермский край, г.Пермь
4.	59:01:4410112:8	Пермский край, г.Пермь
5.	59:01:4410112:10	Пермский край, г.Пермь
6.	59:01:4410112:13	Пермский край, г.Пермь
7.	59:01:4410113:1	Пермский край, г.Пермь
8.	59:01:4410113:10	Пермский край, г.Пермь
9.	59:01:4410113:13	Пермский край, г.Пермь
10.	59:01:4410113:16	Пермский край, г.Пермь
11.	59:01:4410113:19	Пермский край, г.Пермь
12.	59:01:4410113:969	Пермский край, г.Пермь
13.	59:01:4410114:8	Пермский край, г.Пермь
14.	59:01:4410114:12	Пермский край, г.Пермь
15.	59:01:4410148:5	Пермский край, г.Пермь
16.	59:01:4410148:6	Пермский край, г.Пермь
17.	59:01:4410154:17	Пермский край, г.Пермь
18.	59:01:4410163:44	Пермский край, г.Пермь
19.	59:01:4410163:46	Пермский край, г.Пермь

ГРАФИЧЕСКОЕ ОПИСАНИЕ

местоположения границ публичного сервитута

«Электросетевой комплекс Подстанция 35/6 кВ «Егошихинская» (КЛ 0,4 кВ: от ТП-5025, РП-77 - ВРУ здания Тимирязева, 26а, БКТП-6507 - ВРУ-4 ул. Революции, 21, БКТП-6507 - ВРУ-1 ул. Революции, 21, БКТП-6507 - ВРУ-5 ул. Революции, 21, БКТП-6507 - ГРЩ1 ул. Революции, 21, БКТП-6507 - ГРЩ2 ул. Революции, 21, БКТП-6507 - ГРЩ3 ул. Революции, 21, БКТП-6506 - ВРУ-10 ул. Революции, 21, БКТП-6506 - ГРЩ4 ул. Революции, 21, БКТП-6506 – ГРЩ5 ул. Революции, 21, БКТП-6506 – ГРЩ6 ул. Революции, 21, от ТП-5281, ТП-5210 - ВРУ Екатерининская, 32а)»

(наименование объекта, местоположение границ которого описано (далее - объект)

Раздел 1

Сведения об объекте		
№ п/п	Характеристики объекта	Описание характеристик
1	2	3
1	Местоположение объекта	Пермский край, Пермский городской округ, Пермь город
2	Площадь объекта +/- величина погрешности определения площади (Р+/- Дельта Р)	2356 кв.м ± 10.60 кв.м
3	Иные характеристики объекта	Публичный сервитут устанавливается в целях эксплуатации объекта электросетевого хозяйства «Электросетевой комплекс Подстанция 35/6 кВ «Егошихинская» (КЛ 0,4 кВ: от ТП-5025, РП-77 - ВРУ здания Тимирязева, 26а, БКТП-6507 - ВРУ-4 ул. Революции, 21, БКТП-6507 - ВРУ-1 ул. Революции, 21, БКТП-6507 - ВРУ-5 ул. Революции, 21, БКТП-6507 - ГРЩ1 ул. Революции, 21, БКТП-6507 - ГРЩ2 ул. Революции, 21, БКТП-6507 - ГРЩ3 ул. Революции, 21, БКТП-6506 - ВРУ-10 ул. Революции, 21, БКТП-6506 - ГРЩ4 ул. Революции, 21, БКТП-6506 – ГРЩ5 ул. Революции, 21, БКТП-6506 – ГРЩ6 ул. Революции, 21, от ТП-5281, ТП-5210 - ВРУ Екатерининская, 32а)» (ст. 3.6 Федерального закона от 25.10.2001 № 137-ФЗ «О введении в действие Земельного кодекса Российской Федерации»); Срок установления публичного сервитута - сорок девять лет (согласно п.1 ст. 39.45 ЗК РФ).

Раздел 2

Сведения о местоположении границ объекта					
1. Система координат МСК-59, зона 2					
2. Сведения о характерных точках границ объекта					
Обозначение характерных точек границ	Координаты, м		Метод определения координат характерной точки	Средняя квадратическая погрешность положения характерной точки (M_t), м	Описание обозначения точки на местности (при наличии)
	X	Y			
1	2	3	4	5	6
Граница1(1)	–	–	–	–	–
1	518225.03	2232679.25	Метод спутниковых геодезических измерений (определений)	0.10	–
2	518228.84	2232693.87	Метод спутниковых геодезических	0.10	–

			измерений (определений)		
3	518228.37	2232694.01	Метод спутниковых геодезических измерений (определений)	0.10	–
4	518228.88	2232695.96	Метод спутниковых геодезических измерений (определений)	0.10	–
5	518227.43	2232696.83	Метод спутниковых геодезических измерений (определений)	0.10	–
6	518227.72	2232697.39	Метод спутниковых геодезических измерений (определений)	0.10	–
7	518186.59	2232719.28	Метод спутниковых геодезических измерений (определений)	0.10	–
8	518187.06	2232724.79	Метод спутниковых геодезических измерений (определений)	0.10	–
9	518207.57	2232764.73	Метод спутниковых геодезических измерений (определений)	0.10	–
10	518249.64	2232743.23	Метод спутниковых геодезических измерений (определений)	0.10	–
11	518249.77	2232743.48	Метод спутниковых геодезических измерений (определений)	0.10	–
12	518250.39	2232743.17	Метод спутниковых геодезических измерений (определений)	0.10	–
13	518250.89	2232744.08	Метод спутниковых геодезических измерений (определений)	0.10	–
14	518251.22	2232743.88	Метод спутниковых геодезических измерений (определений)	0.10	–
15	518259.70	2232759.27	Метод спутниковых геодезических измерений (определений)	0.10	–
16	518259.32	2232759.49	Метод спутниковых геодезических измерений (определений)	0.10	–
17	518259.77	2232760.33	Метод спутниковых геодезических измерений (определений)	0.10	–
18	518259.14	2232760.69	Метод спутниковых геодезических измерений (определений)	0.10	–
19	518259.35	2232761.12	Метод спутниковых геодезических измерений	0.10	–

			(определений)		
20	518255.48	2232763.04	Метод спутниковых геодезических измерений (определений)	0.10	–
21	518254.09	2232759.96	Метод спутниковых геодезических измерений (определений)	0.10	–
22	518255.70	2232759.19	Метод спутниковых геодезических измерений (определений)	0.10	–
23	518249.16	2232747.09	Метод спутниковых геодезических измерений (определений)	0.10	–
24	518206.99	2232768.61	Метод спутниковых геодезических измерений (определений)	0.10	–
25	518206.82	2232768.22	Метод спутниковых геодезических измерений (определений)	0.10	–
26	518206.28	2232768.48	Метод спутниковых геодезических измерений (определений)	0.10	–
27	518205.85	2232767.66	Метод спутниковых геодезических измерений (определений)	0.10	–
28	518205.44	2232767.93	Метод спутниковых геодезических измерений (определений)	0.10	–
29	518184.77	2232727.81	Метод спутниковых геодезических измерений (определений)	0.10	–
30	518183.86	2232725.45	Метод спутниковых геодезических измерений (определений)	0.10	–
31	518183.20	2232717.92	Метод спутниковых геодезических измерений (определений)	0.10	–
32	518183.66	2232717.88	Метод спутниковых геодезических измерений (определений)	0.10	–
33	518183.64	2232717.51	Метод спутниковых геодезических измерений (определений)	0.10	–
34	518184.10	2232717.34	Метод спутниковых геодезических измерений (определений)	0.10	–
35	518183.95	2232717.05	Метод спутниковых геодезических измерений (определений)	0.10	–
36	518225.59	2232694.74	Метод спутниковых геодезических измерений (определений)	0.10	–

37	518221.50	2232679.25	Метод спутниковых геодезических измерений (определений)	0.10	–
38	518224.00	2232671.35	Метод спутниковых геодезических измерений (определений)	0.10	–
39	518226.21	2232675.48	Метод спутниковых геодезических измерений (определений)	0.10	–
1	518225.03	2232679.25	Метод спутниковых геодезических измерений (определений)	0.10	–
(2)	–	–	–	–	–
40	518334.93	2232893.73	Метод спутниковых геодезических измерений (определений)	0.10	–
41	518332.27	2232895.12	Метод спутниковых геодезических измерений (определений)	0.10	–
42	518332.51	2232895.62	Метод спутниковых геодезических измерений (определений)	0.10	–
43	518329.00	2232897.35	Метод спутниковых геодезических измерений (определений)	0.10	–
44	518327.58	2232894.47	Метод спутниковых геодезических измерений (определений)	0.10	–
45	518331.07	2232892.63	Метод спутниковых геодезических измерений (определений)	0.10	–
46	518331.15	2232892.79	Метод спутниковых геодезических измерений (определений)	0.10	–
47	518331.56	2232892.57	Метод спутниковых геодезических измерений (определений)	0.10	–
48	518323.86	2232877.45	Метод спутниковых геодезических измерений (определений)	0.10	–
49	518314.63	2232859.72	Метод спутниковых геодезических измерений (определений)	0.10	–
50	518314.37	2232859.86	Метод спутниковых геодезических измерений (определений)	0.10	–
51	518309.98	2232851.57	Метод спутниковых геодезических измерений (определений)	0.10	–
52	518307.31	2232852.87	Метод спутниковых геодезических измерений (определений)	0.10	–

53	518307.25	2232852.75	Метод спутниковых геодезических измерений (определений)	0.10	–
54	518302.78	2232855.05	Метод спутниковых геодезических измерений (определений)	0.10	–
55	518302.37	2232854.22	Метод спутниковых геодезических измерений (определений)	0.10	–
56	518301.91	2232854.09	Метод спутниковых геодезических измерений (определений)	0.10	–
57	518301.36	2232853.36	Метод спутниковых геодезических измерений (определений)	0.10	–
58	518302.32	2232855.24	Метод спутниковых геодезических измерений (определений)	0.10	–
59	518302.71	2232855.04	Метод спутниковых геодезических измерений (определений)	0.10	–
60	518312.95	2232874.73	Метод спутниковых геодезических измерений (определений)	0.10	–
61	518312.56	2232874.92	Метод спутниковых геодезических измерений (определений)	0.10	–
62	518313.74	2232877.19	Метод спутниковых геодезических измерений (определений)	0.10	–
63	518314.04	2232877.03	Метод спутниковых геодезических измерений (определений)	0.10	–
64	518318.14	2232884.86	Метод спутниковых геодезических измерений (определений)	0.10	–
65	518317.81	2232885.03	Метод спутниковых геодезических измерений (определений)	0.10	–
66	518320.71	2232890.59	Метод спутниковых геодезических измерений (определений)	0.10	–
67	518320.27	2232894.34	Метод спутниковых геодезических измерений (определений)	0.10	–
68	518320.41	2232895.13	Метод спутниковых геодезических измерений (определений)	0.10	–
69	518320.54	2232895.07	Метод спутниковых геодезических измерений (определений)	0.10	–
70	518321.80	2232897.82	Метод спутниковых	0.10	–

			геодезических измерений (определений)		
71	518322.27	2232897.57	Метод спутниковых геодезических измерений (определений)	0.10	–
72	518323.85	2232900.75	Метод спутниковых геодезических измерений (определений)	0.10	–
73	518323.37	2232901.00	Метод спутниковых геодезических измерений (определений)	0.10	–
74	518327.31	2232909.45	Метод спутниковых геодезических измерений (определений)	0.10	–
75	518327.86	2232909.15	Метод спутниковых геодезических измерений (определений)	0.10	–
76	518329.49	2232912.34	Метод спутниковых геодезических измерений (определений)	0.10	–
77	518328.86	2232912.69	Метод спутниковых геодезических измерений (определений)	0.10	–
78	518337.69	2232930.97	Метод спутниковых геодезических измерений (определений)	0.10	–
79	518344.05	2232944.21	Метод спутниковых геодезических измерений (определений)	0.10	–
80	518337.81	2232956.40	Метод спутниковых геодезических измерений (определений)	0.10	–
81	518350.14	2232992.31	Метод спутниковых геодезических измерений (определений)	0.10	–
82	518352.25	2232995.50	Метод спутниковых геодезических измерений (определений)	0.10	–
83	518352.15	2232995.57	Метод спутниковых геодезических измерений (определений)	0.10	–
84	518358.44	2233005.10	Метод спутниковых геодезических измерений (определений)	0.10	–
85	518358.23	2233005.25	Метод спутниковых геодезических измерений (определений)	0.10	–
86	518361.56	2233008.63	Метод спутниковых геодезических измерений (определений)	0.10	–
87	518361.74	2233008.41	Метод спутниковых геодезических	0.10	–

			измерений (определений)		
88	518363.68	2233010.33	Метод спутниковых геодезических измерений (определений)	0.10	–
89	518369.02	2233009.31	Метод спутниковых геодезических измерений (определений)	0.10	–
90	518375.30	2233021.48	Метод спутниковых геодезических измерений (определений)	0.10	–
91	518375.61	2233024.13	Метод спутниковых геодезических измерений (определений)	0.10	–
92	518373.06	2233024.44	Метод спутниковых геодезических измерений (определений)	0.10	–
93	518372.75	2233022.23	Метод спутниковых геодезических измерений (определений)	0.10	–
94	518367.48	2233012.21	Метод спутниковых геодезических измерений (определений)	0.10	–
95	518362.35	2233013.33	Метод спутниковых геодезических измерений (определений)	0.10	–
96	518362.12	2233013.62	Метод спутниковых геодезических измерений (определений)	0.10	–
97	518359.56	2233010.97	Метод спутниковых геодезических измерений (определений)	0.10	–
98	518359.82	2233010.67	Метод спутниковых геодезических измерений (определений)	0.10	–
99	518356.14	2233006.81	Метод спутниковых геодезических измерений (определений)	0.10	–
100	518355.61	2233007.20	Метод спутниковых геодезических измерений (определений)	0.10	–
101	518349.05	2232997.23	Метод спутниковых геодезических измерений (определений)	0.10	–
102	518346.82	2232993.74	Метод спутниковых геодезических измерений (определений)	0.10	–
103	518333.96	2232956.15	Метод спутниковых геодезических измерений (определений)	0.10	–
104	518340.09	2232944.03	Метод спутниковых геодезических измерений	0.10	–

			(определений)		
105	518339.88	2232943.56	Метод спутниковых геодезических измерений (определений)	0.10	–
106	518335.43	2232945.56	Метод спутниковых геодезических измерений (определений)	0.10	–
107	518325.96	2232947.80	Метод спутниковых геодезических измерений (определений)	0.10	–
108	518323.78	2232946.75	Метод спутниковых геодезических измерений (определений)	0.10	–
109	518322.40	2232944.04	Метод спутниковых геодезических измерений (определений)	0.10	–
110	518322.25	2232943.98	Метод спутниковых геодезических измерений (определений)	0.10	–
111	518322.04	2232944.07	Метод спутниковых геодезических измерений (определений)	0.10	–
112	518321.27	2232942.22	Метод спутниковых геодезических измерений (определений)	0.10	–
113	518322.24	2232941.82	Метод спутниковых геодезических измерений (определений)	0.10	–
114	518323.84	2232942.46	Метод спутниковых геодезических измерений (определений)	0.10	–
115	518325.25	2232945.23	Метод спутниковых геодезических измерений (определений)	0.10	–
116	518326.19	2232945.69	Метод спутниковых геодезических измерений (определений)	0.10	–
117	518334.78	2232943.66	Метод спутниковых геодезических измерений (определений)	0.10	–
118	518338.98	2232941.77	Метод спутниковых геодезических измерений (определений)	0.10	–
119	518333.86	2232931.36	Метод спутниковых геодезических измерений (определений)	0.10	–
120	518317.39	2232896.80	Метод спутниковых геодезических измерений (определений)	0.10	–
121	518317.79	2232896.59	Метод спутниковых геодезических измерений (определений)	0.10	–

122	518314.61	2232890.40	Метод спутниковых геодезических измерений (определений)	0.10	–
123	518310.73	2232887.98	Метод спутниковых геодезических измерений (определений)	0.10	–
124	518310.07	2232888.23	Метод спутниковых геодезических измерений (определений)	0.10	–
125	518310.17	2232888.47	Метод спутниковых геодезических измерений (определений)	0.10	–
126	518300.34	2232892.56	Метод спутниковых геодезических измерений (определений)	0.10	–
127	518300.29	2232892.44	Метод спутниковых геодезических измерений (определений)	0.10	–
128	518296.20	2232893.37	Метод спутниковых геодезических измерений (определений)	0.10	–
129	518294.94	2232890.07	Метод спутниковых геодезических измерений (определений)	0.10	–
130	518299.30	2232889.15	Метод спутниковых геодезических измерений (определений)	0.10	–
131	518299.38	2232889.36	Метод спутниковых геодезических измерений (определений)	0.10	–
132	518308.80	2232885.39	Метод спутниковых геодезических измерений (определений)	0.10	–
133	518309.09	2232886.06	Метод спутниковых геодезических измерений (определений)	0.10	–
134	518311.19	2232885.25	Метод спутниковых геодезических измерений (определений)	0.10	–
135	518316.58	2232888.77	Метод спутниковых геодезических измерений (определений)	0.10	–
136	518318.47	2232892.55	Метод спутниковых геодезических измерений (определений)	0.10	–
137	518318.65	2232890.97	Метод спутниковых геодезических измерений (определений)	0.10	–
138	518316.06	2232886.00	Метод спутниковых геодезических измерений (определений)	0.10	–
139	518315.41	2232886.35	Метод спутниковых	0.10	–

			геодезических измерений (определений)		
140	518311.34	2232878.42	Метод спутниковых геодезических измерений (определений)	0.10	–
141	518311.96	2232878.11	Метод спутниковых геодезических измерений (определений)	0.10	–
142	518310.78	2232875.83	Метод спутниковых геодезических измерений (определений)	0.10	–
143	518310.10	2232876.17	Метод спутниковых геодезических измерений (определений)	0.10	–
144	518299.93	2232856.47	Метод спутниковых геодезических измерений (определений)	0.10	–
145	518300.56	2232856.15	Метод спутниковых геодезических измерений (определений)	0.10	–
146	518296.47	2232848.31	Метод спутниковых геодезических измерений (определений)	0.10	–
147	518294.28	2232847.32	Метод спутниковых геодезических измерений (определений)	0.10	–
148	518294.58	2232846.63	Метод спутниковых геодезических измерений (определений)	0.10	–
149	518293.05	2232843.71	Метод спутниковых геодезических измерений (определений)	0.10	–
150	518291.49	2232843.88	Метод спутниковых геодезических измерений (определений)	0.10	–
151	518285.82	2232833.48	Метод спутниковых геодезических измерений (определений)	0.10	–
152	518284.70	2232834.08	Метод спутниковых геодезических измерений (определений)	0.10	–
153	518284.55	2232833.76	Метод спутниковых геодезических измерений (определений)	0.10	–
154	518281.42	2232835.37	Метод спутниковых геодезических измерений (определений)	0.10	–
155	518281.59	2232835.71	Метод спутниковых геодезических измерений (определений)	0.10	–
156	518278.83	2232836.98	Метод спутниковых геодезических	0.10	–

			измерений (определений)		
157	518277.41	2232833.98	Метод спутниковых геодезических измерений (определений)	0.10	–
158	518280.09	2232832.63	Метод спутниковых геодезических измерений (определений)	0.10	–
159	518280.34	2232833.15	Метод спутниковых геодезических измерений (определений)	0.10	–
160	518283.46	2232831.57	Метод спутниковых геодезических измерений (определений)	0.10	–
161	518283.24	2232831.12	Метод спутниковых геодезических измерений (определений)	0.10	–
162	518283.84	2232830.79	Метод спутниковых геодезических измерений (определений)	0.10	–
163	518281.46	2232826.27	Метод спутниковых геодезических измерений (определений)	0.10	–
164	518283.95	2232824.92	Метод спутниковых геодезических измерений (определений)	0.10	–
165	518286.35	2232829.45	Метод спутниковых геодезических измерений (определений)	0.10	–
166	518286.80	2232829.21	Метод спутниковых геодезических измерений (определений)	0.10	–
167	518287.08	2232829.73	Метод спутниковых геодезических измерений (определений)	0.10	–
168	518288.22	2232829.13	Метод спутниковых геодезических измерений (определений)	0.10	–
169	518294.72	2232841.52	Метод спутниковых геодезических измерений (определений)	0.10	–
170	518295.16	2232841.47	Метод спутниковых геодезических измерений (определений)	0.10	–
171	518296.91	2232844.83	Метод спутниковых геодезических измерений (определений)	0.10	–
172	518299.76	2232846.03	Метод спутниковых геодезических измерений (определений)	0.10	–
173	518299.43	2232846.94	Метод спутниковых геодезических измерений	0.10	–

			(определений)		
174	518303.05	2232851.31	Метод спутниковых геодезических измерений (определений)	0.10	–
175	518306.52	2232849.55	Метод спутниковых геодезических измерений (определений)	0.10	–
176	518306.59	2232849.72	Метод спутниковых геодезических измерений (определений)	0.10	–
177	518310.17	2232847.86	Метод спутниковых геодезических измерений (определений)	0.10	–
178	518310.33	2232848.17	Метод спутниковых геодезических измерений (определений)	0.10	–
179	518311.08	2232847.79	Метод спутниковых геодезических измерений (определений)	0.10	–
180	518311.94	2232849.41	Метод спутниковых геодезических измерений (определений)	0.10	–
181	518312.29	2232849.23	Метод спутниковых геодезических измерений (определений)	0.10	–
182	518317.16	2232858.36	Метод спутниковых геодезических измерений (определений)	0.10	–
183	518316.80	2232858.57	Метод спутниковых геодезических измерений (определений)	0.10	–
184	518326.01	2232876.25	Метод спутниковых геодезических измерений (определений)	0.10	–
40	518334.93	2232893.73	Метод спутниковых геодезических измерений (определений)	0.10	–
(3)	–	–	–	–	–
185	517477.43	2232636.98	Метод спутниковых геодезических измерений (определений)	0.10	–
186	517476.03	2232645.03	Метод спутниковых геодезических измерений (определений)	0.10	–
187	517474.06	2232644.69	Метод спутниковых геодезических измерений (определений)	0.10	–
188	517475.46	2232636.63	Метод спутниковых геодезических измерений (определений)	0.10	–
185	517477.43	2232636.98	Метод спутниковых геодезических измерений	0.10	–

			(определений)		
(4)	–	–	–	–	–
189	517351.18	2232667.73	Метод спутниковых геодезических измерений (определений)	0.10	–
190	517347.52	2232669.55	Метод спутниковых геодезических измерений (определений)	0.10	–
191	517346.41	2232667.17	Метод спутниковых геодезических измерений (определений)	0.10	–
192	517347.61	2232666.56	Метод спутниковых геодезических измерений (определений)	0.10	–
193	517346.63	2232664.57	Метод спутниковых геодезических измерений (определений)	0.10	–
194	517346.16	2232664.81	Метод спутниковых геодезических измерений (определений)	0.10	–
195	517343.66	2232659.78	Метод спутниковых геодезических измерений (определений)	0.10	–
196	517344.56	2232659.30	Метод спутниковых геодезических измерений (определений)	0.10	–
197	517331.99	2232634.05	Метод спутниковых геодезических измерений (определений)	0.10	–
198	517330.83	2232634.63	Метод спутниковых геодезических измерений (определений)	0.10	–
199	517328.31	2232629.81	Метод спутниковых геодезических измерений (определений)	0.10	–
200	517328.58	2232629.67	Метод спутниковых геодезических измерений (определений)	0.10	–
201	517323.83	2232620.21	Метод спутниковых геодезических измерений (определений)	0.10	–
202	517322.72	2232620.71	Метод спутниковых геодезических измерений (определений)	0.10	–
203	517321.68	2232618.57	Метод спутниковых геодезических измерений (определений)	0.10	–
204	517320.32	2232619.23	Метод спутниковых геодезических измерений (определений)	0.10	–
205	517318.82	2232616.07	Метод спутниковых геодезических измерений	0.10	–

			(определений)		
206	517320.14	2232615.40	Метод спутниковых геодезических измерений (определений)	0.10	–
207	517318.97	2232612.98	Метод спутниковых геодезических измерений (определений)	0.10	–
208	517323.37	2232610.78	Метод спутниковых геодезических измерений (определений)	0.10	–
209	517327.22	2232618.67	Метод спутниковых геодезических измерений (определений)	0.10	–
210	517326.58	2232618.96	Метод спутниковых геодезических измерений (определений)	0.10	–
211	517331.31	2232628.21	Метод спутниковых геодезических измерений (определений)	0.10	–
212	517333.36	2232627.11	Метод спутниковых геодезических измерений (определений)	0.10	–
213	517335.91	2232632.08	Метод спутниковых геодезических измерений (определений)	0.10	–
214	517334.82	2232632.62	Метод спутниковых геодезических измерений (определений)	0.10	–
215	517347.28	2232657.84	Метод спутниковых геодезических измерений (определений)	0.10	–
216	517348.30	2232657.28	Метод спутниковых геодезических измерений (определений)	0.10	–
217	517350.91	2232662.38	Метод спутниковых геодезических измерений (определений)	0.10	–
218	517348.98	2232663.40	Метод спутниковых геодезических измерений (определений)	0.10	–
189	517351.18	2232667.73	Метод спутниковых геодезических измерений (определений)	0.10	–
(5)	–	–	–	–	–
219	517321.24	2232606.10	Метод спутниковых геодезических измерений (определений)	0.10	–
220	517316.40	2232608.30	Метод спутниковых геодезических измерений (определений)	0.10	–
221	517315.66	2232606.73	Метод спутниковых геодезических измерений	0.10	–

			(определений)		
222	517314.41	2232607.31	Метод спутниковых геодезических измерений (определений)	0.10	–
223	517312.16	2232602.81	Метод спутниковых геодезических измерений (определений)	0.10	–
224	517313.51	2232602.15	Метод спутниковых геодезических измерений (определений)	0.10	–
225	517312.84	2232600.72	Метод спутниковых геодезических измерений (определений)	0.10	–
226	517284.29	2232614.86	Метод спутниковых геодезических измерений (определений)	0.10	–
227	517284.91	2232616.10	Метод спутниковых геодезических измерений (определений)	0.10	–
228	517279.98	2232618.47	Метод спутниковых геодезических измерений (определений)	0.10	–
229	517279.36	2232617.24	Метод спутниковых геодезических измерений (определений)	0.10	–
230	517249.99	2232631.49	Метод спутниковых геодезических измерений (определений)	0.10	–
231	517250.33	2232632.23	Метод спутниковых геодезических измерений (определений)	0.10	–
232	517249.34	2232632.71	Метод спутниковых геодезических измерений (определений)	0.10	–
233	517250.42	2232634.90	Метод спутниковых геодезических измерений (определений)	0.10	–
234	517247.19	2232636.45	Метод спутниковых геодезических измерений (определений)	0.10	–
235	517246.14	2232634.26	Метод спутниковых геодезических измерений (определений)	0.10	–
236	517245.31	2232634.68	Метод спутниковых геодезических измерений (определений)	0.10	–
237	517242.87	2232629.78	Метод спутниковых геодезических измерений (определений)	0.10	–
238	517247.96	2232627.25	Метод спутниковых геодезических измерений (определений)	0.10	–

239	517248.58	2232628.48	Метод спутниковых геодезических измерений (определений)	0.10	–
240	517277.89	2232614.30	Метод спутниковых геодезических измерений (определений)	0.10	–
241	517277.66	2232613.86	Метод спутниковых геодезических измерений (определений)	0.10	–
242	517282.59	2232611.45	Метод спутниковых геодезических измерений (определений)	0.10	–
243	517282.78	2232611.82	Метод спутниковых геодезических измерений (определений)	0.10	–
244	517313.54	2232596.75	Метод спутниковых геодезических измерений (определений)	0.10	–
245	517315.79	2232597.05	Метод спутниковых геодезических измерений (определений)	0.10	–
246	517316.91	2232598.88	Метод спутниковых геодезических измерений (определений)	0.10	–
247	517317.69	2232598.57	Метод спутниковых геодезических измерений (определений)	0.10	–
219	517321.24	2232606.10	Метод спутниковых геодезических измерений (определений)	0.10	–
(6)	–	–	–	–	–
248	517062.81	2233308.82	Метод спутниковых геодезических измерений (определений)	0.10	–
249	517063.78	2233310.57	Метод спутниковых геодезических измерений (определений)	0.10	–
250	517061.03	2233312.09	Метод спутниковых геодезических измерений (определений)	0.10	–
251	517056.51	2233304.28	Метод спутниковых геодезических измерений (определений)	0.10	–
252	517059.27	2233302.59	Метод спутниковых геодезических измерений (определений)	0.10	–
253	517060.31	2233304.30	Метод спутниковых геодезических измерений (определений)	0.10	–
254	517059.22	2233304.97	Метод спутниковых геодезических измерений (определений)	0.10	–

255	517061.78	2233309.38	Метод спутниковых геодезических измерений (определений)	0.10	–
248	517062.81	2233308.82	Метод спутниковых геодезических измерений (определений)	0.10	–

3. Сведения о характерных точках части (частей) границы объекта

Обозначение характерных точек части границы	Координаты, м		Метод определения координат характерной точки	Средняя квадратическая погрешность положения характерной точки (M_t), м	Описание обозначения точки на местности (при наличии)
	X	Y			
1	2	3	4	5	6
–	–	–	–	–	–

Схема расположения границ публичного сервитута
для эксплуатации объекта электросетевого хозяйства

«Электросетевой комплекс Подстанция 35/6 кВ «Егошихинская» (КЛ 0,4 кВ: от ТП-5025, РП-77 - ВРУ здания Тимирязева, 26а, БКТП-6507 - ВРУ-4 ул. Революции, 21, БКТП-6507 - ВРУ-1 ул. Революции, 21, БКТП-6507 - ВРУ-5 ул. Революции, 21, БКТП-6507 - ГРЩ1 ул. Революции, 21, БКТП-6507 - ГРЩ2 ул. Революции, 21, БКТП-6507 - ГРЩ3 ул. Революции, 21, БКТП-6506 - ВРУ-10 ул. Революции, 21, БКТП-6506 - ГРЩ4 ул. Революции, 21, БКТП-6506 – ГРЩ5 ул. Революции, 21, БКТП-6506 – ГРЩ6 ул. Революции, 21, от ТП-5281, ТП-5210 - ВРУ Екатерининская, 32а)»

(наименование объекта)

План границ объекта


Обзорная схема границ объекта


УТВЕРЖДЕНО
РАСПОРЯЖЕНИЕМ НАЧАЛЬНИКА
ДЕПАРТАМЕНТА ЗЕМЕЛЬНЫХ
ОТНОШЕНИЙ АДМИНИСТРАЦИИ
ГОРОДА ПЕРМИ


12.10.2026 21-01-03-7144

С

Ю

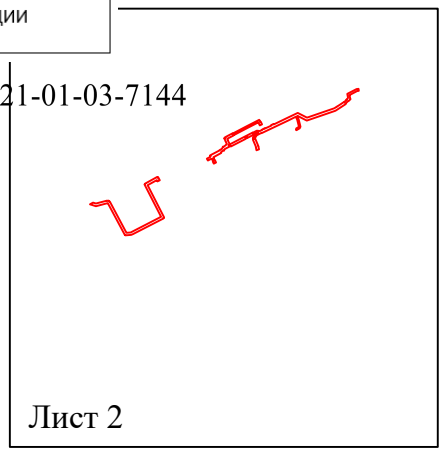

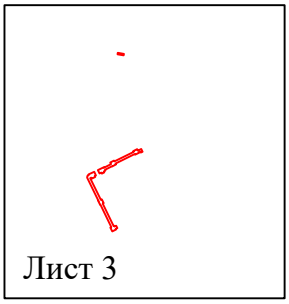

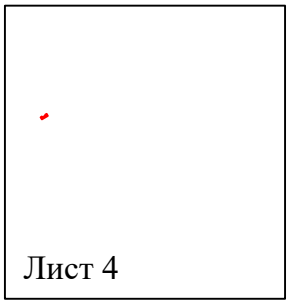

Условные обозначения:


- граница устанавливаемой зоны публичного сервитута

Схема расположения границ публичного сервитута
для эксплуатации объекта электросетевого хозяйства

«Электросетевой комплекс Подстанция 35/6 кВ «Егошихинская» (КЛ 0,4 кВ: от ТП-5025, РП-77 - ВРУ здания Тимирязева, 26а, БКТП-6507 - ВРУ-4 ул. Революции, 21, БКТП-6507 - ВРУ-1 ул. Революции, 21, БКТП-6507 - ВРУ-5 ул. Революции, 21, БКТП-6507 - ГРЩ1 ул. Революции, 21, БКТП-6507 - ГРЩ2 ул. Революции, 21, БКТП-6507 - ГРЩ3 ул. Революции, 21, БКТП-6506 - ВРУ-10 ул. Революции, 21, БКТП-6506 - ГРЩ4 ул. Революции, 21, БКТП-6506 – ГРЩ5 ул. Революции, 21, БКТП-6506 – ГРЩ6 ул. Революции, 21, от ТП-5281, ТП-5210 - ВРУ Екатерининская, 32а)»

(наименование объекта)

План границ объекта

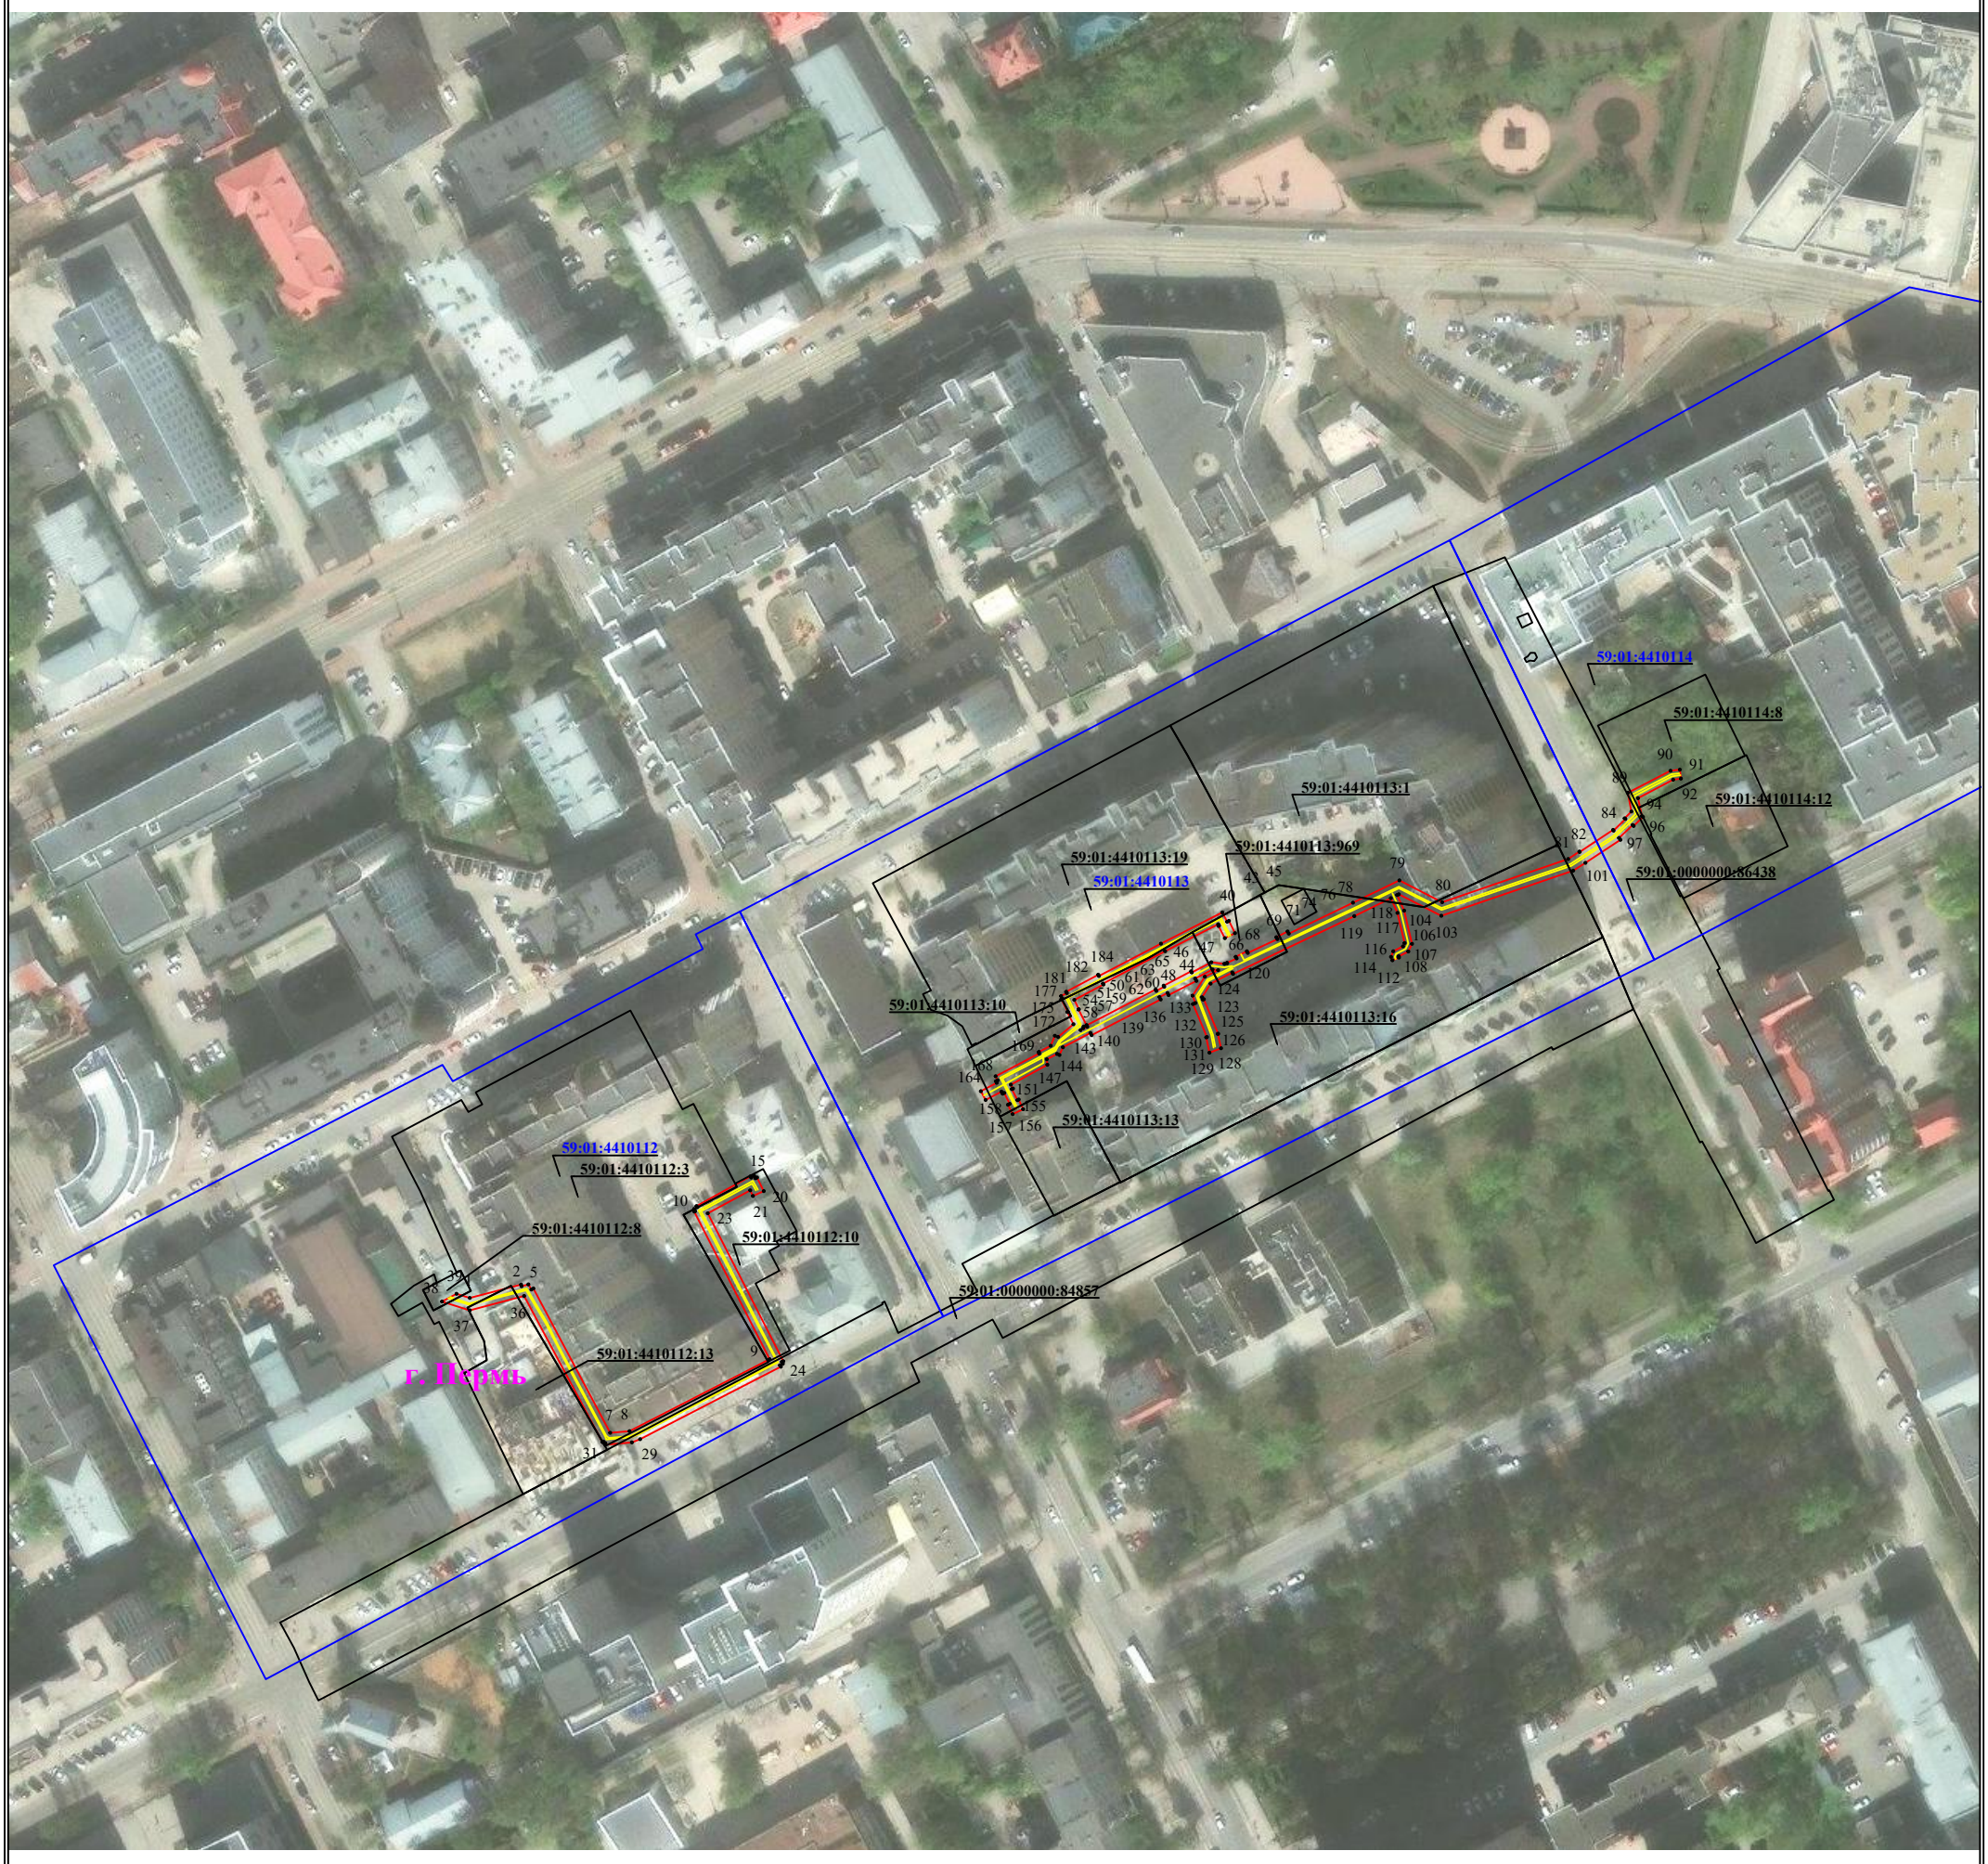

Используемые условные знаки и обозначения:

Масштаб 1:2000


Лист 2 из 4

- ● 1 — **обозначение характерной точки границы устанавливаемого публичного сервитута**
- **границы земельных участков, попадающих в зону публичного сервитута**
- **граница кадастрового квартала**
- 59:01:4413664 — **номер кадастрового квартала**
- **граница устанавливаемого публичного сервитута**
- г. Пермь — **наименование населенного пункта**
- **ось линии, контур объекта**

Схема расположения границ публичного сервитута
для эксплуатации объекта электросетевого хозяйства

«Электросетевой комплекс Подстанция 35/6 кВ «Егошихинская» (КЛ 0,4 кВ: от ТП-5025, РП-77 - ВРУ здания Тимирязева, 26а, БКТП-6507 - ВРУ-4 ул. Революции, 21, БКТП-6507 - ВРУ-1 ул. Революции, 21, БКТП-6507 - ВРУ-5 ул. Революции, 21, БКТП-6507 - ГРЩ1 ул. Революции, 21, БКТП-6507 - ГРЩ2 ул. Революции, 21, БКТП-6507 - ГРЩ3 ул. Революции, 21, БКТП-6506 - ВРУ-10 ул. Революции, 21, БКТП-6506 - ГРЩ4 ул. Революции, 21, БКТП-6506 – ГРЩ5 ул. Революции, 21, БКТП-6506 – ГРЩ6 ул. Революции, 21, от ТП-5281, ТП-5210 - ВРУ Екатерининская, 32а)»

(наименование объекта)

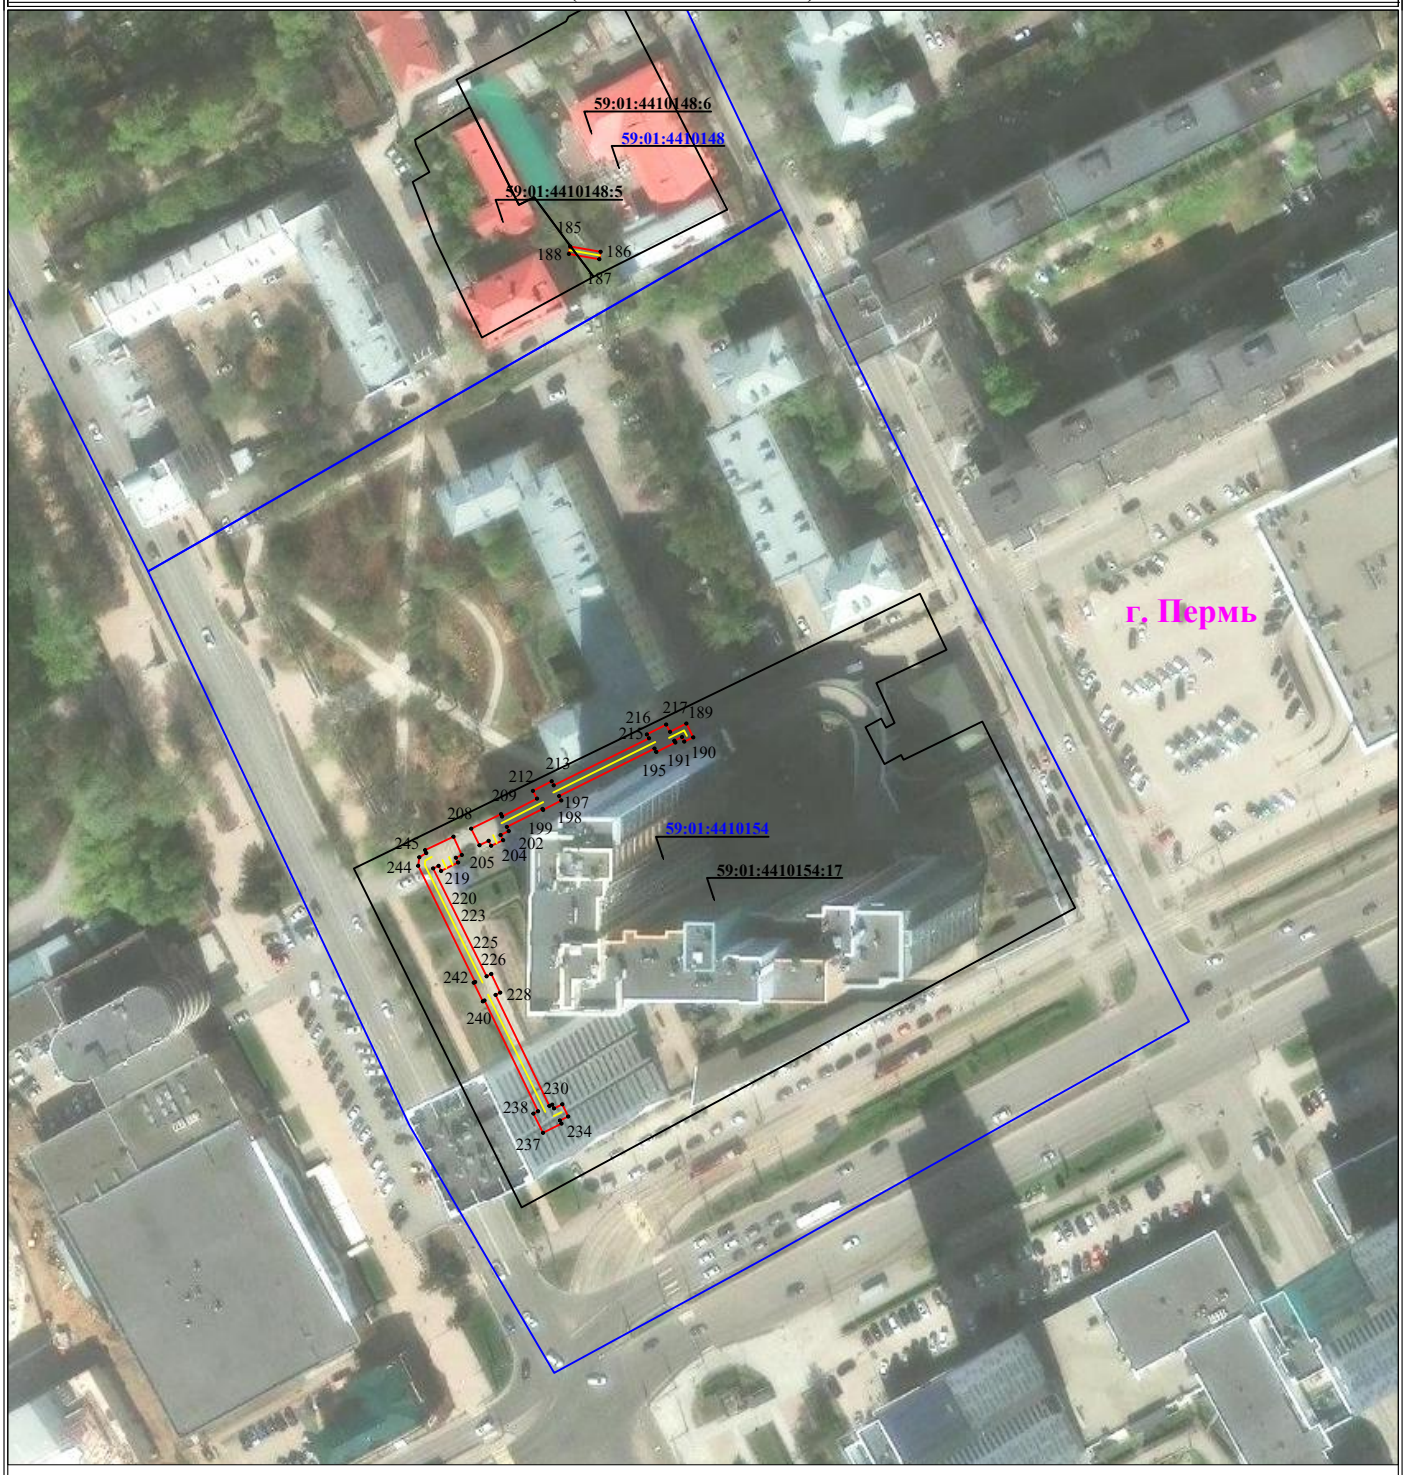

Используемые условные знаки и обозначения:

Масштаб 1:2000

Лист 3 из 4

- ● 1 — **обозначение характерной точки границы устанавливаемого публичного сервитута**
- **границы земельных участков, попадающих в зону публичного сервитута**
- **граница устанавливаемого публичного сервитута**
- **граница кадастрового квартала**
- г. Пермь — **наименование населенного пункта**
- 59:01:4413664 — **номер кадастрового квартала**
- **ось линии, контур объекта**

Схема расположения границ публичного сервитута
для эксплуатации объекта электросетевого хозяйства

«Электросетевой комплекс Подстанция 35/6 кВ «Егошихинская» (КЛ 0,4 кВ: от ТП-5025, РП-77 - ВРУ здания Тимирязева, 26а, БКТП-6507 - ВРУ-4 ул. Революции, 21, БКТП-6507 - ВРУ-1 ул. Революции, 21, БКТП-6507 - ВРУ-5 ул. Революции, 21, БКТП-6507 - ГРЩ1 ул. Революции, 21, БКТП-6507 - ГРЩ2 ул. Революции, 21, БКТП-6507 - ГРЩ3 ул. Революции, 21, БКТП-6506 - ВРУ-10 ул. Революции, 21, БКТП-6506 - ГРЩ4 ул. Революции, 21, БКТП-6506 – ГРЩ5 ул. Революции, 21, БКТП-6506 – ГРЩ6 ул. Революции, 21, от ТП-5281, ТП-5210 - ВРУ Екатерининская, 32а)»

(наименование объекта)



Используемые условные знаки и обозначения:

Масштаб 1:1000

Лист 4 из 4

- ● 1 — **- обозначение характерной точки границы устанавливаемого публичного сервитута**
- **- границы земельных участков, попадающих в зону публичного сервитута**
- **- граница кадастрового квартала**
- 59:01:4413664 — **- номер кадастрового квартала**
- **- граница устанавливаемого публичного сервитута**
- г. Пермь — **- наименование населенного пункта**
- **- ось линии, контур объекта**