АДМИНИСТРАЦИЯ ГОРОДА ПЕРМИ

НАЧАЛЬНИК ДЕПАРТАМЕНТА ЗЕМЕЛЬНЫХ ОТНОШЕНИЙ

Р А С П О Р Я Ж Е Н И Е

12.10.2026 № 21-01-03-7150

Об установлении публичного сервитута в отдельных целях

На основании статей 39.37, 39.43 Земельного кодекса Российской Федерации, статьи 3.6 Федерального закона от 25 октября 2001 г. № 137-ФЗ «О введении в действие Земельного кодекса Российской Федерации», Положения о департаменте земельных отношений администрации города Перми, утвержденного решением Пермской городской Думы от 24 февраля 2015 г. № 39, договора, заключаемого владельцем инженерных коммуникаций с владельцем автомобильных дорог общего пользования местного значения города Перми при эксплуатации инженерных коммуникаций от 08 июля 2026 г. № ПЭ/ПГЭС/ГрПООЗ/500/2025, ходатайства ПАО «Россети Урал» об установлении публичного сервитута от 16 сентября 2026 г. № 8082262321 (№ 21-01-06-7836):

1. Установить публичный сервитут в отдельных целях в отношении земель, государственная собственность на которые не разграничена, и земельных участков, поименованных в перечне земельных участков, согласно приложению к настоящему распоряжению, на срок 49 лет в целях размещения (эксплуатации) объекта электросетевого хозяйства «КЛ 0,4кВ: от ТП 6277, от ТП 6317, от ТП 6405, от ТП 6124», входящего в состав сооружения электроэнергетики «Электросетевой комплекс Подстанция 110/10 кВ «Бахаревка» с кадастровым номером 59:00:0000000:7856, принадлежащего на праве собственности ПАО «Россети Урал», о чем в Едином государственном реестре недвижимости сделана запись о государственной регистрации права от 11 июля 2014 г.№ 59-59-01/210/2014-209.

2. Утвердить границы публичного сервитута в отдельных целях согласно приложению к настоящему распоряжению (схема расположения границ публичного сервитута (условный номер 3679:27ПС)).

3. Плата за публичный сервитут в отдельных целях не устанавливается.

4. Утвердить прилагаемый график проведения работ при осуществлении деятельности, для обеспечения которой устанавливается публичный сервитут.

5. Порядок установления зон с особыми условиями использования территорий и содержание ограничений прав на земельные участки в границах таких зон установлены постановлением Правительства Российской Федерации от 24 февраля 2009 г. № 160 «О порядке установления охранных зон объектов электросетевого хозяйства и особых условий использования земельных участков, расположенных в границах таких зон».

6. ПАО «Россети Урал» (ИНН 6671163413) обязано привести земли, государственная собственность на которые не разграничена, и земельные участки в состояние, пригодное для их использования в соответствии с разрешенным использованием, в срок не позднее, чем 3 месяца после

завершения эксплуатации инженерного сооружения, для размещения которого был установлен публичный сервитут.

7. Отделу информационно-организационной работы департамента земельных отношений администрации города Перми обеспечить направление копии настоящего распоряжения в течение 2 рабочих дней со дня его подписания:

7.1. в информационно-аналитическое управление администрации города Перми для обеспечения размещения в течение 5 рабочих дней со дня подписания распоряжения на официальном сайте муниципального образования город Пермь в информационно-телекоммуникационной сети Интернет;

7.2. в ПАО «Россети Урал» (ИНН 6671163413).

8. Отделу по формированию земельных участков и установлению сервитутов департамента земельных отношений администрации города Перми обеспечить направление настоящего распоряжения со дня подписания в орган, осуществляющий государственный кадастровый учет и государственную регистрацию прав в течение 5 рабочих дней.

9. Настоящее распоряжение вступает в силу со дня подписания.

10. Контроль за исполнением настоящего распоряжения возложить на и.о. заместителя начальника департамента земельных отношений администрации города Перми Саначева В.С.

Документ подписан электронной подписью
Сертификат: 255700F372C325F45F9DD5B4523E0AC8
Владелец: Жданова Юлия Константиновна
Действителен: с 04.05.2026 по 28.07.2027

Ю.К. Жданова

УТВЕРЖДЕН
распоряжением начальника департамента земельных отношений
«Об установлении публичного сервитута в отдельных целях»
от 12.10.2026 № 21-01-03-7150

ГРАФИК
проведения работ при осуществлении деятельности, для обеспечения которой устанавливается публичный сервитут в отдельных целях

В отношении земель, государственная собственность на которые не разграничена, и (или) земельного(ых) участка(ов), находящегося(ихся) в муниципальной собственности или государственная собственность на который(ые) не разграничена, и не обремененных правами третьих лиц, установить свободный график проведения работ при осуществлении деятельности, для обеспечения которой устанавливается публичный сервитут в отдельных целях, завершить работы не позднее окончания срока публичного сервитута, установленного пунктом 1 настоящего распоряжения.

Приложение
к распоряжению начальника
департамента земельных отношений
администрации г. Перми
«Об установлении публичного сервитута
в отдельных целях»
от 12.10.2026 № 21-01-03-7150

№	Кадастровый номер	Местоположение
1	2	3
1.	59:01:0000000:93976	Пермский край, г.Пермь
2.	59:01:4413640:4	Пермский край, г.Пермь
3.	59:01:4413640:6	Пермский край, г.Пермь
4.	59:01:4413640:7	Пермский край, г.Пермь
5.	59:01:4413649:1	Пермский край, г.Пермь
6.	59:01:4413649:3	Пермский край, г.Пермь
7.	59:01:4413649:6	Пермский край, г.Пермь
8.	59:01:4413649:7	Пермский край, г.Пермь
9.	59:01:4413649:29	Пермский край, г.Пермь
10.	59:01:4413649:49	Пермский край, г.Пермь
11.	59:01:4413678:2	Пермский край, г.Пермь
12.	59:01:4413678:4	Пермский край, г.Пермь
13.	59:01:4413678:7	Пермский край, г.Пермь
14.	59:01:4413678:8	Пермский край, г.Пермь
15.	59:01:4413678:9	Пермский край, г.Пермь
16.	59:01:4413678:16	Пермский край, г.Пермь
17.	59:01:4413678:1169	Пермский край, г.Пермь
18.	59:01:4413679:1	Пермский край, г.Пермь
19.	59:01:4413679:3	Пермский край, г.Пермь
20.	59:01:4413679:5	Пермский край, г.Пермь
21.	59:01:4413679:7	Пермский край, г.Пермь
22.	59:01:4413679:14	Пермский край, г.Пермь
23.	59:01:4413679:17	Пермский край, г.Пермь
24.	59:01:4413679:8	Пермский край, г.Пермь
25.	59:01:4413679:1026	Пермский край, г.Пермь
26.	59:01:4413678:6	Пермский край, г.Пермь
27.	59:01:4413678:10	Пермский край, г.Пермь

ГРАФИЧЕСКОЕ ОПИСАНИЕ

местоположения границ публичного сервитута

«Электросетевой комплекс Подстанция 110/10кВ «Бахаревка» (КЛ 0,4кВ: от ТП 6277, от ТП 6317, от ТП 6405, от ТП 6124)»

(наименование объекта, местоположение границ которого описано (далее - объект)

Раздел 1

Сведения об объекте		
№ п/п	Характеристики объекта	Описание характеристик
1	2	3
1	Местоположение объекта	Пермский край, городской округ Пермский, город Пермь
2	Площадь объекта +/- величина погрешности определения площади (Р+/- Дельта Р)	3359 кв.м ± 17.45 кв.м
3	Иные характеристики объекта	Публичный сервитут устанавливается в целях эксплуатации объекта электросетевого хозяйства «Электросетевой комплекс Подстанция 110/10кВ «Бахаревка» (КЛ 0,4кВ: от ТП 6277, от ТП 6317, от ТП 6405, от ТП 6124)» (согласно ст. 3.6 Федерального закона от 25 октября 2001 г. № 137-ФЗ «О введении в действие Земельного кодекса Российской Федерации») Срок установления публичного сервитута - сорок девять лет (согласно п.1 ст. 39.45 ЗК РФ).

Раздел 2

Сведения о местоположении границ объекта					
1. Система координат МСК-59, зона 2					
2. Сведения о характерных точках границ объекта					
Обозначение характерных точек границ	Координаты, м		Метод определения координат характерной точки	Средняя квадратическая погрешность положения характерной точки (M_t), м	Описание обозначения точки на местности (при наличии)
	X	Y			
1	2	3	4	5	6
Граница1(1)	–	–	–	–	–
1	512578.96	2230073.38	Метод спутниковых геодезических измерений (определений)	0.10	–
2	512580.75	2230077.59	Метод спутниковых геодезических измерений (определений)	0.10	–
3	512578.90	2230078.37	Метод спутниковых геодезических измерений (определений)	0.10	–
4	512577.92	2230076.04	Метод спутниковых геодезических измерений (определений)	0.10	–
5	512556.22	2230085.86	Метод спутниковых геодезических измерений	0.10	–

			(определений)		
6	512552.49	2230094.26	Метод спутниковых геодезических измерений (определений)	0.10	–
7	512561.22	2230117.24	Метод спутниковых геодезических измерений (определений)	0.10	–
8	512567.22	2230127.14	Метод спутниковых геодезических измерений (определений)	0.10	–
9	512564.41	2230134.18	Метод спутниковых геодезических измерений (определений)	0.10	–
10	512567.36	2230134.72	Метод спутниковых геодезических измерений (определений)	0.10	–
11	512591.63	2230146.76	Метод спутниковых геодезических измерений (определений)	0.10	–
12	512606.62	2230141.45	Метод спутниковых геодезических измерений (определений)	0.10	–
13	512608.44	2230145.21	Метод спутниковых геодезических измерений (определений)	0.10	–
14	512606.31	2230146.28	Метод спутниковых геодезических измерений (определений)	0.10	–
15	512605.40	2230144.41	Метод спутниковых геодезических измерений (определений)	0.10	–
16	512591.30	2230149.40	Метод спутниковых геодезических измерений (определений)	0.10	–
17	512566.52	2230137.12	Метод спутниковых геодезических измерений (определений)	0.10	–
18	512563.95	2230136.62	Метод спутниковых геодезических измерений (определений)	0.10	–
19	512562.58	2230139.92	Метод спутниковых геодезических измерений (определений)	0.10	–
20	512560.28	2230139.04	Метод спутниковых геодезических измерений (определений)	0.10	–
21	512562.12	2230134.49	Метод спутниковых геодезических измерений (определений)	0.10	–
22	512564.98	2230127.32	Метод спутниковых геодезических измерений (определений)	0.10	–

23	512559.42	2230118.14	Метод спутниковых геодезических измерений (определений)	0.10	–
24	512550.32	2230094.20	Метод спутниковых геодезических измерений (определений)	0.10	–
25	512554.71	2230084.36	Метод спутниковых геодезических измерений (определений)	0.10	–
1	512578.96	2230073.38	Метод спутниковых геодезических измерений (определений)	0.10	–
Граница1(2)	–	–	–	–	–
26	512554.64	2230143.40	Метод спутниковых геодезических измерений (определений)	0.10	–
27	512557.38	2230144.26	Метод спутниковых геодезических измерений (определений)	0.10	–
28	512556.76	2230146.01	Метод спутниковых геодезических измерений (определений)	0.10	–
29	512574.38	2230151.88	Метод спутниковых геодезических измерений (определений)	0.10	–
30	512578.15	2230155.58	Метод спутниковых геодезических измерений (определений)	0.10	–
31	512576.10	2230166.40	Метод спутниковых геодезических измерений (определений)	0.10	–
32	512574.20	2230173.05	Метод спутниковых геодезических измерений (определений)	0.10	–
33	512593.56	2230182.72	Метод спутниковых геодезических измерений (определений)	0.10	–
34	512609.60	2230183.29	Метод спутниковых геодезических измерений (определений)	0.10	–
35	512620.58	2230208.98	Метод спутниковых геодезических измерений (определений)	0.10	–
36	512618.74	2230209.77	Метод спутниковых геодезических измерений (определений)	0.10	–
37	512608.26	2230185.24	Метод спутниковых геодезических измерений (определений)	0.10	–
38	512593.06	2230184.71	Метод спутниковых геодезических измерений (определений)	0.10	–

39	512571.82	2230174.10	Метод спутниковых геодезических измерений (определений)	0.10	–
40	512574.16	2230165.92	Метод спутниковых геодезических измерений (определений)	0.10	–
41	512575.98	2230156.26	Метод спутниковых геодезических измерений (определений)	0.10	–
42	512573.80	2230154.15	Метод спутниковых геодезических измерений (определений)	0.10	–
43	512550.40	2230212.66	Метод спутниковых геодезических измерений (определений)	0.10	–
44	512551.00	2230214.47	Метод спутниковых геодезических измерений (определений)	0.10	–
45	512558.86	2230217.02	Метод спутниковых геодезических измерений (определений)	0.10	–
46	512558.24	2230218.92	Метод спутниковых геодезических измерений (определений)	0.10	–
47	512549.42	2230216.06	Метод спутниковых геодезических измерений (определений)	0.10	–
48	512548.26	2230212.60	Метод спутниковых геодезических измерений (определений)	0.10	–
49	512571.30	2230155.00	Метод спутниковых геодезических измерений (определений)	0.10	–
50	512552.80	2230148.74	Метод спутниковых геодезических измерений (определений)	0.10	–
26	512554.64	2230143.40	Метод спутниковых геодезических измерений (определений)	0.10	–
Граница1(3)	–	–	–	–	–
51	512802.54	2231191.70	Метод спутниковых геодезических измерений (определений)	0.10	–
52	512802.48	2231193.70	Метод спутниковых геодезических измерений (определений)	0.10	–
53	512801.26	2231193.67	Метод спутниковых геодезических измерений (определений)	0.10	–
54	512798.16	2231257.04	Метод спутниковых геодезических измерений (определений)	0.10	–

55	512798.77	2231257.07	Метод спутниковых геодезических измерений (определений)	0.10	–
56	512798.05	2231271.20	Метод спутниковых геодезических измерений (определений)	0.10	–
57	512795.46	2231270.96	Метод спутниковых геодезических измерений (определений)	0.10	–
58	512796.06	2231258.98	Метод спутниковых геодезических измерений (определений)	0.10	–
59	512789.80	2231258.69	Метод спутниковых геодезических измерений (определений)	0.10	–
60	512790.62	2231251.44	Метод спутниковых геодезических измерений (определений)	0.10	–
61	512780.56	2231251.40	Метод спутниковых геодезических измерений (определений)	0.10	–
62	512780.56	2231249.40	Метод спутниковых геодезических измерений (определений)	0.10	–
63	512792.87	2231249.44	Метод спутниковых геодезических измерений (определений)	0.10	–
64	512792.02	2231256.78	Метод спутниковых геодезических измерений (определений)	0.10	–
65	512796.14	2231256.97	Метод спутниковых геодезических измерений (определений)	0.10	–
66	512799.36	2231191.62	Метод спутниковых геодезических измерений (определений)	0.10	–
51	512802.54	2231191.70	Метод спутниковых геодезических измерений (определений)	0.10	–
Граница1(4)	–	–	–	–	–
67	512472.30	2231328.84	Метод спутниковых геодезических измерений (определений)	0.10	–
68	512474.88	2231329.18	Метод спутниковых геодезических измерений (определений)	0.10	–
69	512473.59	2231339.42	Метод спутниковых геодезических измерений (определений)	0.10	–
70	512467.88	2231338.59	Метод спутниковых геодезических измерений (определений)	0.10	–

71	512467.42	2231343.44	Метод спутниковых геодезических измерений (определений)	0.10	–
72	512466.40	2231353.30	Метод спутниковых геодезических измерений (определений)	0.10	–
73	512468.09	2231352.79	Метод спутниковых геодезических измерений (определений)	0.10	–
74	512468.83	2231355.00	Метод спутниковых геодезических измерений (определений)	0.10	–
75	512467.50	2231355.45	Метод спутниковых геодезических измерений (определений)	0.10	–
76	512464.60	2231372.68	Метод спутниковых геодезических измерений (определений)	0.10	–
77	512463.41	2231382.08	Метод спутниковых геодезических измерений (определений)	0.10	–
78	512463.62	2231389.65	Метод спутниковых геодезических измерений (определений)	0.10	–
79	512469.50	2231396.94	Метод спутниковых геодезических измерений (определений)	0.10	–
80	512476.39	2231404.64	Метод спутниковых геодезических измерений (определений)	0.10	–
81	512478.66	2231405.88	Метод спутниковых геодезических измерений (определений)	0.10	–
82	512488.76	2231407.20	Метод спутниковых геодезических измерений (определений)	0.10	–
83	512488.78	2231407.02	Метод спутниковых геодезических измерений (определений)	0.10	–
84	512490.76	2231407.26	Метод спутниковых геодезических измерений (определений)	0.10	–
85	512490.52	2231409.23	Метод спутниковых геодезических измерений (определений)	0.10	–
86	512478.04	2231407.82	Метод спутниковых геодезических измерений (определений)	0.10	–
87	512475.14	2231406.22	Метод спутниковых геодезических измерений (определений)	0.10	–
88	512467.97	2231398.24	Метод спутниковых	0.10	–

			геодезических измерений (определений)		
89	512461.64	2231390.39	Метод спутниковых геодезических измерений (определений)	0.10	–
90	512461.41	2231382.96	Метод спутниковых геодезических измерений (определений)	0.10	–
91	512458.08	2231382.50	Метод спутниковых геодезических измерений (определений)	0.10	–
92	512458.26	2231379.87	Метод спутниковых геодезических измерений (определений)	0.10	–
93	512460.54	2231379.78	Метод спутниковых геодезических измерений (определений)	0.10	–
94	512461.00	2231378.32	Метод спутниковых геодезических измерений (определений)	0.10	–
95	512464.01	2231357.48	Метод спутниковых геодезических измерений (определений)	0.10	–
96	512465.44	2231343.25	Метод спутниковых геодезических измерений (определений)	0.10	–
97	512466.08	2231336.30	Метод спутниковых геодезических измерений (определений)	0.10	–
98	512471.86	2231337.14	Метод спутниковых геодезических измерений (определений)	0.10	–
99	512472.65	2231330.91	Метод спутниковых геодезических измерений (определений)	0.10	–
100	512472.04	2231330.83	Метод спутниковых геодезических измерений (определений)	0.10	–
67	512472.30	2231328.84	Метод спутниковых геодезических измерений (определений)	0.10	–
Граница1(5)	–	–	–	–	–
101	512452.10	2231381.30	Метод спутниковых геодезических измерений (определений)	0.10	–
102	512447.78	2231381.30	Метод спутниковых геодезических измерений (определений)	0.10	–
103	512447.36	2231384.68	Метод спутниковых геодезических измерений (определений)	0.10	–
104	512446.02	2231385.96	Метод спутниковых	0.10	–

			геодезических измерений (определений)		
105	512442.88	2231387.54	Метод спутниковых геодезических измерений (определений)	0.10	–
106	512428.09	2231386.69	Метод спутниковых геодезических измерений (определений)	0.10	–
107	512423.72	2231387.82	Метод спутниковых геодезических измерений (определений)	0.10	–
108	512414.47	2231385.71	Метод спутниковых геодезических измерений (определений)	0.10	–
109	512407.06	2231371.34	Метод спутниковых геодезических измерений (определений)	0.10	–
110	512408.85	2231352.56	Метод спутниковых геодезических измерений (определений)	0.10	–
111	512411.46	2231332.36	Метод спутниковых геодезических измерений (определений)	0.10	–
112	512408.42	2231316.82	Метод спутниковых геодезических измерений (определений)	0.10	–
113	512409.06	2231308.96	Метод спутниковых геодезических измерений (определений)	0.10	–
114	512411.73	2231294.33	Метод спутниковых геодезических измерений (определений)	0.10	–
115	512409.76	2231293.96	Метод спутниковых геодезических измерений (определений)	0.10	–
116	512407.08	2231308.71	Метод спутниковых геодезических измерений (определений)	0.10	–
117	512406.39	2231316.93	Метод спутниковых геодезических измерений (определений)	0.10	–
118	512409.18	2231331.44	Метод спутниковых геодезических измерений (определений)	0.10	–
119	512365.76	2231326.12	Метод спутниковых геодезических измерений (определений)	0.10	–
120	512376.12	2231245.61	Метод спутниковых геодезических измерений (определений)	0.10	–
121	512390.36	2231246.88	Метод спутниковых геодезических	0.10	–

			измерений (определений)		
122	512390.54	2231244.88	Метод спутниковых геодезических измерений (определений)	0.10	–
123	512374.39	2231243.44	Метод спутниковых геодезических измерений (определений)	0.10	–
124	512363.52	2231327.86	Метод спутниковых геодезических измерений (определений)	0.10	–
125	512407.24	2231333.21	Метод спутниковых геодезических измерений (определений)	0.10	–
126	512404.24	2231372.64	Метод спутниковых геодезических измерений (определений)	0.10	–
127	512405.41	2231372.60	Метод спутниковых геодезических измерений (определений)	0.10	–
128	512411.96	2231385.16	Метод спутниковых геодезических измерений (определений)	0.10	–
129	512397.68	2231380.74	Метод спутниковых геодезических измерений (определений)	0.10	–
130	512385.54	2231379.45	Метод спутниковых геодезических измерений (определений)	0.10	–
131	512385.34	2231381.43	Метод спутниковых геодезических измерений (определений)	0.10	–
132	512397.28	2231382.70	Метод спутниковых геодезических измерений (определений)	0.10	–
133	512411.24	2231387.00	Метод спутниковых геодезических измерений (определений)	0.10	–
134	512413.15	2231387.44	Метод спутниковых геодезических измерений (определений)	0.10	–
135	512413.43	2231388.02	Метод спутниковых геодезических измерений (определений)	0.10	–
136	512423.32	2231390.04	Метод спутниковых геодезических измерений (определений)	0.10	–
137	512423.79	2231389.92	Метод спутниковых геодезических измерений (определений)	0.10	–
138	512442.83	2231394.34	Метод спутниковых геодезических измерений	0.10	–

			(определений)		
139	512447.90	2231395.02	Метод спутниковых геодезических измерений (определений)	0.10	–
140	512449.16	2231385.71	Метод спутниковых геодезических измерений (определений)	0.10	–
141	512449.32	2231385.58	Метод спутниковых геодезических измерений (определений)	0.10	–
142	512449.62	2231384.25	Метод спутниковых геодезических измерений (определений)	0.10	–
143	512451.87	2231384.34	Метод спутниковых геодезических измерений (определений)	0.10	–
101	512452.10	2231381.30	Метод спутниковых геодезических измерений (определений)	0.10	–
–	–	–	–	–	–
144	512446.82	2231387.77	Метод спутниковых геодезических измерений (определений)	0.10	–
145	512446.20	2231392.77	Метод спутниковых геодезических измерений (определений)	0.10	–
146	512443.20	2231392.36	Метод спутниковых геодезических измерений (определений)	0.10	–
147	512427.82	2231388.81	Метод спутниковых геодезических измерений (определений)	0.10	–
148	512443.30	2231389.56	Метод спутниковых геодезических измерений (определений)	0.10	–
144	512446.82	2231387.77	Метод спутниковых геодезических измерений (определений)	0.10	–
Граница1(6)	–	–	–	–	–
149	512610.80	2231880.39	Метод спутниковых геодезических измерений (определений)	0.10	–
150	512608.36	2231878.45	Метод спутниковых геодезических измерений (определений)	0.10	–
151	512605.52	2231877.80	Метод спутниковых геодезических измерений (определений)	0.10	–
152	512611.96	2231841.37	Метод спутниковых геодезических измерений (определений)	0.10	–
153	512609.12	2231840.66	Метод спутниковых геодезических	0.10	–

			измерений (определений)		
154	512602.88	2231877.69	Метод спутниковых геодезических измерений (определений)	0.10	–
155	512605.50	2231877.91	Метод спутниковых геодезических измерений (определений)	0.10	–
156	512604.16	2231882.14	Метод спутниковых геодезических измерений (определений)	0.10	–
157	512602.71	2231881.26	Метод спутниковых геодезических измерений (определений)	0.10	–
158	512602.10	2231881.30	Метод спутниковых геодезических измерений (определений)	0.10	–
159	512590.11	2231880.98	Метод спутниковых геодезических измерений (определений)	0.10	–
160	512589.12	2231882.28	Метод спутниковых геодезических измерений (определений)	0.10	–
161	512581.72	2231881.38	Метод спутниковых геодезических измерений (определений)	0.10	–
162	512588.54	2231840.78	Метод спутниковых геодезических измерений (определений)	0.10	–
163	512578.32	2231839.38	Метод спутниковых геодезических измерений (определений)	0.10	–
164	512578.37	2231839.06	Метод спутниковых геодезических измерений (определений)	0.10	–
165	512569.99	2231837.84	Метод спутниковых геодезических измерений (определений)	0.10	–
166	512569.34	2231841.02	Метод спутниковых геодезических измерений (определений)	0.10	–
167	512577.92	2231842.23	Метод спутниковых геодезических измерений (определений)	0.10	–
168	512577.97	2231841.84	Метод спутниковых геодезических измерений (определений)	0.10	–
169	512585.74	2231842.95	Метод спутниковых геодезических измерений (определений)	0.10	–
170	512578.82	2231883.48	Метод спутниковых геодезических измерений	0.10	–

			(определений)		
171	512590.48	2231885.00	Метод спутниковых геодезических измерений (определений)	0.10	–
172	512591.44	2231883.38	Метод спутниковых геодезических измерений (определений)	0.10	–
173	512595.24	2231883.49	Метод спутниковых геодезических измерений (определений)	0.10	–
174	512593.75	2231884.90	Метод спутниковых геодезических измерений (определений)	0.10	–
175	512593.02	2231887.76	Метод спутниковых геодезических измерений (определений)	0.10	–
176	512592.48	2231895.29	Метод спутниковых геодезических измерений (определений)	0.10	–
177	512594.21	2231897.14	Метод спутниковых геодезических измерений (определений)	0.10	–
178	512596.32	2231897.64	Метод спутниковых геодезических измерений (определений)	0.10	–
179	512596.60	2231905.24	Метод спутниковых геодезических измерений (определений)	0.10	–
180	512596.38	2231905.22	Метод спутниковых геодезических измерений (определений)	0.10	–
181	512596.12	2231907.67	Метод спутниковых геодезических измерений (определений)	0.10	–
182	512597.66	2231907.89	Метод спутниковых геодезических измерений (определений)	0.10	–
183	512599.06	2231905.97	Метод спутниковых геодезических измерений (определений)	0.10	–
184	512598.85	2231898.28	Метод спутниковых геодезических измерений (определений)	0.10	–
185	512602.05	2231899.10	Метод спутниковых геодезических измерений (определений)	0.10	–
186	512598.22	2231917.48	Метод спутниковых геодезических измерений (определений)	0.10	–
187	512595.56	2231929.60	Метод спутниковых геодезических измерений (определений)	0.10	–

188	512594.20	2231938.28	Метод спутниковых геодезических измерений (определений)	0.10	–
189	512549.75	2231933.47	Метод спутниковых геодезических измерений (определений)	0.10	–
190	512550.74	2231922.78	Метод спутниковых геодезических измерений (определений)	0.10	–
191	512544.08	2231921.09	Метод спутниковых геодезических измерений (определений)	0.10	–
192	512543.50	2231923.33	Метод спутниковых геодезических измерений (определений)	0.10	–
193	512547.98	2231924.56	Метод спутниковых геодезических измерений (определений)	0.10	–
194	512547.06	2231935.60	Метод спутниковых геодезических измерений (определений)	0.10	–
195	512592.28	2231940.62	Метод спутниковых геодезических измерений (определений)	0.10	–
196	512590.99	2231950.71	Метод спутниковых геодезических измерений (определений)	0.10	–
197	512594.64	2231951.07	Метод спутниковых геодезических измерений (определений)	0.10	–
198	512596.12	2231942.20	Метод спутниковых геодезических измерений (определений)	0.10	–
199	512602.78	2231943.17	Метод спутниковых геодезических измерений (определений)	0.10	–
200	512665.03	2231952.69	Метод спутниковых геодезических измерений (определений)	0.10	–
201	512664.24	2231959.86	Метод спутниковых геодезических измерений (определений)	0.10	–
202	512667.36	2231960.10	Метод спутниковых геодезических измерений (определений)	0.10	–
203	512668.42	2231952.88	Метод спутниковых геодезических измерений (определений)	0.10	–
204	512668.16	2231952.86	Метод спутниковых геодезических измерений (определений)	0.10	–
205	512677.08	2231933.08	Метод спутниковых	0.10	–

			геодезических измерений (определений)		
206	512679.62	2231914.02	Метод спутниковых геодезических измерений (определений)	0.10	–
207	512679.96	2231914.06	Метод спутниковых геодезических измерений (определений)	0.10	–
208	512680.80	2231908.52	Метод спутниковых геодезических измерений (определений)	0.10	–
209	512680.34	2231908.50	Метод спутниковых геодезических измерений (определений)	0.10	–
210	512681.64	2231898.57	Метод спутниковых геодезических измерений (определений)	0.10	–
211	512666.64	2231895.41	Метод спутниковых геодезических измерений (определений)	0.10	–
212	512663.37	2231893.06	Метод спутниковых геодезических измерений (определений)	0.10	–
213	512667.38	2231869.74	Метод спутниковых геодезических измерений (определений)	0.10	–
214	512669.94	2231870.14	Метод спутниковых геодезических измерений (определений)	0.10	–
215	512670.50	2231867.22	Метод спутниковых геодезических измерений (определений)	0.10	–
216	512667.46	2231866.67	Метод спутниковых геодезических измерений (определений)	0.10	–
217	512669.86	2231851.76	Метод спутниковых геодезических измерений (определений)	0.10	–
218	512672.02	2231833.60	Метод спутниковых геодезических измерений (определений)	0.10	–
219	512678.21	2231827.24	Метод спутниковых геодезических измерений (определений)	0.10	–
220	512676.72	2231825.35	Метод спутниковых геодезических измерений (определений)	0.10	–
221	512669.80	2231832.31	Метод спутниковых геодезических измерений (определений)	0.10	–
222	512667.36	2231851.60	Метод спутниковых геодезических	0.10	–

			измерений (определений)		
223	512660.83	2231891.71	Метод спутниковых геодезических измерений (определений)	0.10	–
224	512647.86	2231889.39	Метод спутниковых геодезических измерений (определений)	0.10	–
225	512609.69	2231883.48	Метод спутниковых геодезических измерений (определений)	0.10	–
149	512610.80	2231880.39	Метод спутниковых геодезических измерений (определений)	0.10	–
–	–	–	–	–	–
226	512598.41	2231892.94	Метод спутниковых геодезических измерений (определений)	0.10	–
227	512601.20	2231893.49	Метод спутниковых геодезических измерений (определений)	0.10	–
228	512603.56	2231892.32	Метод спутниковых геодезических измерений (определений)	0.10	–
229	512604.92	2231890.00	Метод спутниковых геодезических измерений (определений)	0.10	–
230	512606.92	2231885.08	Метод спутниковых геодезических измерений (определений)	0.10	–
231	512637.84	2231889.86	Метод спутниковых геодезических измерений (определений)	0.10	–
232	512634.66	2231909.25	Метод спутниковых геодезических измерений (определений)	0.10	–
233	512636.64	2231909.58	Метод спутниковых геодезических измерений (определений)	0.10	–
234	512639.70	2231890.93	Метод спутниковых геодезических измерений (определений)	0.10	–
235	512639.95	2231890.58	Метод спутниковых геодезических измерений (определений)	0.10	–
236	512648.22	2231892.00	Метод спутниковых геодезических измерений (определений)	0.10	–
237	512661.96	2231894.51	Метод спутниковых геодезических измерений (определений)	0.10	–
238	512665.81	2231897.27	Метод спутниковых геодезических	0.10	–

			измерений (определений)		
239	512679.40	2231900.15	Метод спутниковых геодезических измерений (определений)	0.10	–
240	512678.32	2231908.36	Метод спутниковых геодезических измерений (определений)	0.10	–
241	512677.92	2231908.34	Метод спутниковых геодезических измерений (определений)	0.10	–
242	512677.24	2231913.69	Метод спутниковых геодезических измерений (определений)	0.10	–
243	512677.59	2231913.72	Метод спутниковых геодезических измерений (определений)	0.10	–
244	512675.13	2231932.52	Метод спутниковых геодезических измерений (определений)	0.10	–
245	512666.74	2231950.86	Метод спутниковых геодезических измерений (определений)	0.10	–
246	512603.08	2231941.19	Метод спутниковых геодезических измерений (определений)	0.10	–
247	512596.47	2231940.23	Метод спутниковых геодезических измерений (определений)	0.10	–
248	512597.85	2231930.19	Метод спутниковых геодезических измерений (определений)	0.10	–
249	512604.79	2231898.30	Метод спутниковых геодезических измерений (определений)	0.10	–
250	512603.82	2231897.04	Метод спутниковых геодезических измерений (определений)	0.10	–
251	512598.76	2231895.78	Метод спутниковых геодезических измерений (определений)	0.10	–
252	512598.72	2231893.26	Метод спутниковых геодезических измерений (определений)	0.10	–
226	512598.41	2231892.94	Метод спутниковых геодезических измерений (определений)	0.10	–
–	–	–	–	–	–
253	512604.30	2231884.65	Метод спутниковых геодезических измерений (определений)	0.10	–
254	512601.88	2231890.23	Метод спутниковых геодезических	0.10	–

			измерений (определений)		
255	512600.99	2231890.94	Метод спутниковых геодезических измерений (определений)	0.10	–
256	512595.54	2231889.90	Метод спутниковых геодезических измерений (определений)	0.10	–
257	512595.76	2231887.37	Метод спутниковых геодезических измерений (определений)	0.10	–
258	512596.56	2231885.66	Метод спутниковых геодезических измерений (определений)	0.10	–
259	512597.42	2231885.18	Метод спутниковых геодезических измерений (определений)	0.10	–
253	512604.30	2231884.65	Метод спутниковых геодезических измерений (определений)	0.10	–
–	–	–	–	–	–
260	512595.12	2231893.28	Метод спутниковых геодезических измерений (определений)	0.10	–
261	512596.24	2231894.36	Метод спутниковых геодезических измерений (определений)	0.10	–
262	512596.26	2231895.16	Метод спутниковых геодезических измерений (определений)	0.10	–
263	512595.42	2231894.92	Метод спутниковых геодезических измерений (определений)	0.10	–
264	512595.00	2231894.46	Метод спутниковых геодезических измерений (определений)	0.10	–
260	512595.12	2231893.28	Метод спутниковых геодезических измерений (определений)	0.10	–

3. Сведения о характерных точках части (частей) границы объекта

Обозначение характерных точек части границы	Координаты, м		Метод определения координат характерной точки	Средняя квадратическая погрешность положения характерной точки (M_t), м	Описание обозначения точки на местности (при наличии)
	X	Y			
1	2	3	4	5	6
–	–	–	–	–	–

Схема расположения границ публичного сервитута для эксплуатации объекта электросетевого хозяйства

«Электросетевой комплекс Подстанция 110/10кВ «Бахаревка» (КЛ 0,4кВ: от ТП 6277, от ТП 6317, от ТП 6405, от ТП 6124)»


(наименование объекта)

Обзорная схема границ объекта

УТВЕРЖДЕНО
РАСПОРЯЖЕНИЕМ НАЧАЛЬНИКА
ДЕПАРТАМЕНТА ЗЕМЕЛЬНЫХ
ОТНОШЕНИЙ АДМИНИСТРАЦИИ
ГОРОДА ПЕРМИ

12.10.2026 21-01-03-7150

С
Ю

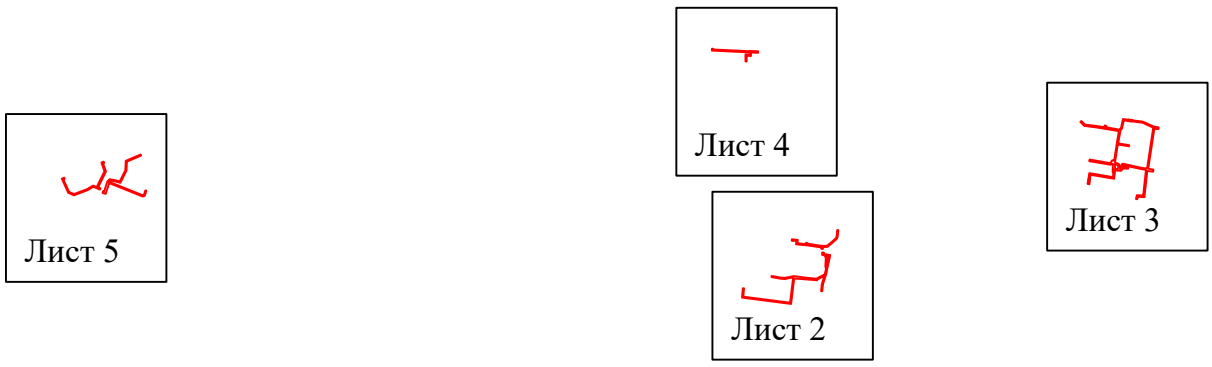

Лист 1 из 5


Условные обозначения:

- граница устанавливаемой зоны публичного сервитута

Схема расположения границ публичного сервитута для эксплуатации объекта электросетевого хозяйства

«Электросетевой комплекс Подстанция 110/10кВ «Бахаревка» (КЛ 0,4кВ: от ТП 6277, от ТП 6317, от ТП 6405, от ТП 6124)»

(наименование объекта)

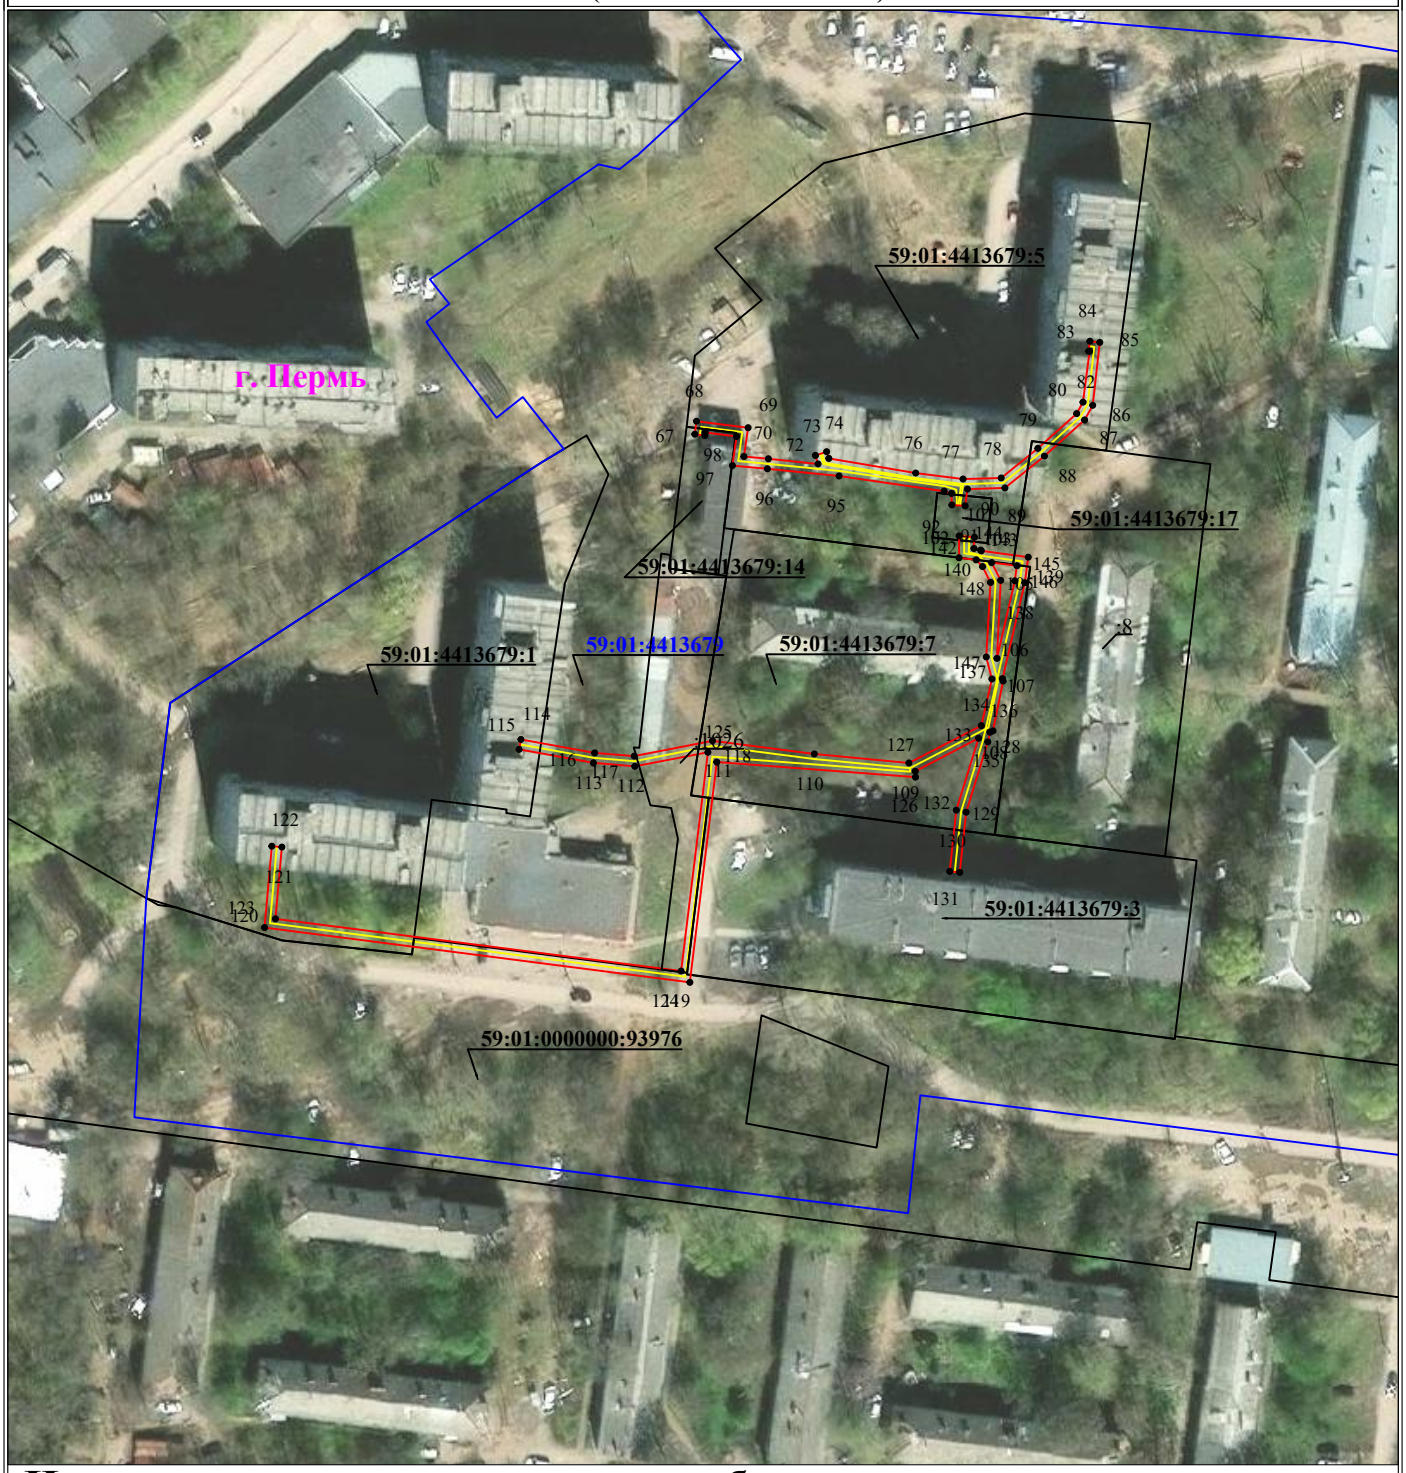

Используемые условные знаки и обозначения:

Масштаб 1:1500


Лист 5 из 5

- ● 1 — обозначение характерной точки границы устанавливаемого публичного сервитута
- граница устанавливаемого публичного сервитута
- границы земельных участков, попадающих в зону публичного сервитута
- г. Пермь — наименование населенного пункта
- граница кадастрового квартала
- ось линии, контур объекта
- 59:01:3810290 — номер кадастрового квартала

Схема расположения границ публичного сервитута для эксплуатации объекта электросетевого хозяйства

«Электросетевой комплекс Подстанция 110/10кВ «Бахаревка» (КЛ 0,4кВ: от ТП 6277, от ТП 6317, от ТП 6405, от ТП 6124)»

(наименование объекта)

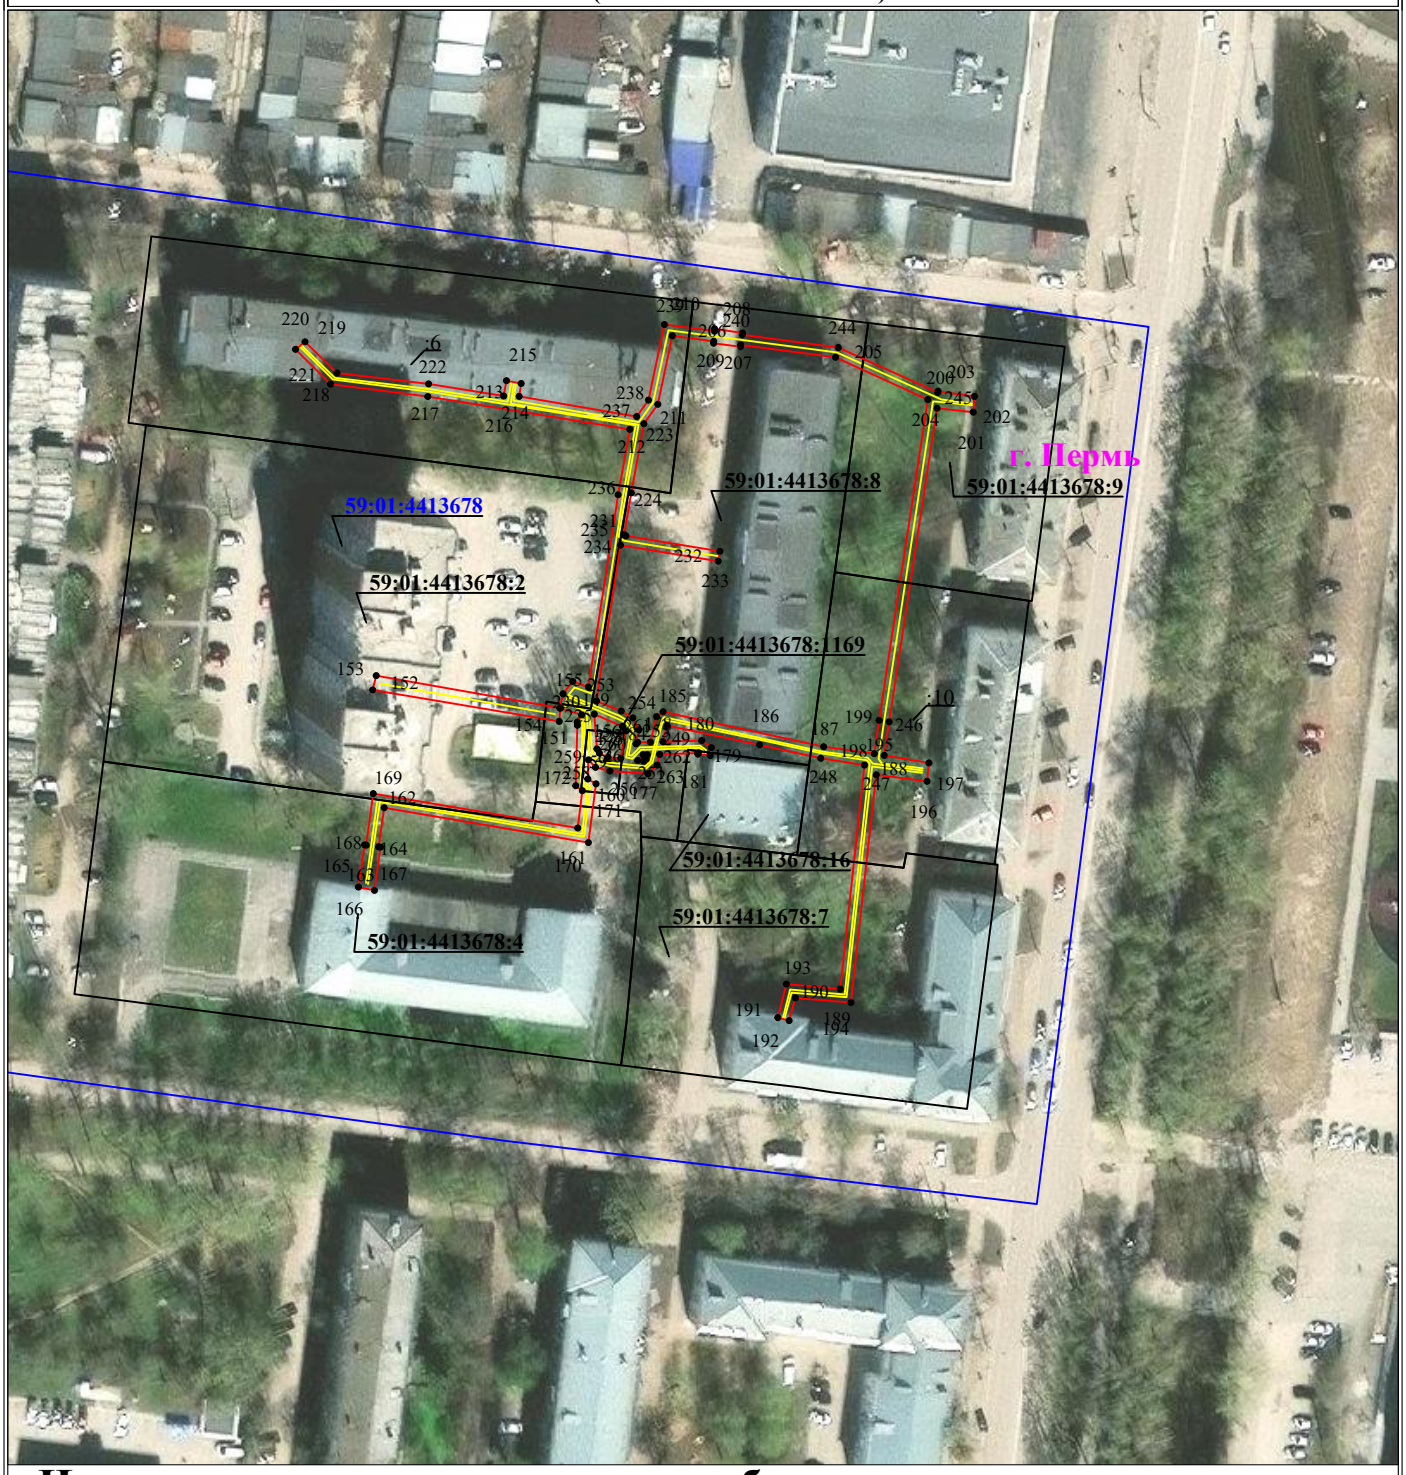

Используемые условные знаки и обозначения:

Масштаб 1:1500


Лист 5 из 5

- ● 1 — обозначение характерной точки границы устанавливаемого публичного сервитута
- граница устанавливаемого публичного сервитута
- границы земельных участков, попадающих в зону публичного сервитута
- г. Пермь — наименование населенного пункта
- граница кадастрового квартала
- ось линии, контур объекта
- 59:01:3810290 — номер кадастрового квартала

Схема расположения границ публичного сервитута для эксплуатации объекта электросетевого хозяйства

«Электросетевой комплекс Подстанция 110/10кВ «Бахаревка» (КЛ 0,4кВ: от ТП 6277, от ТП 6317, от ТП 6405, от ТП 6124)»

(наименование объекта)

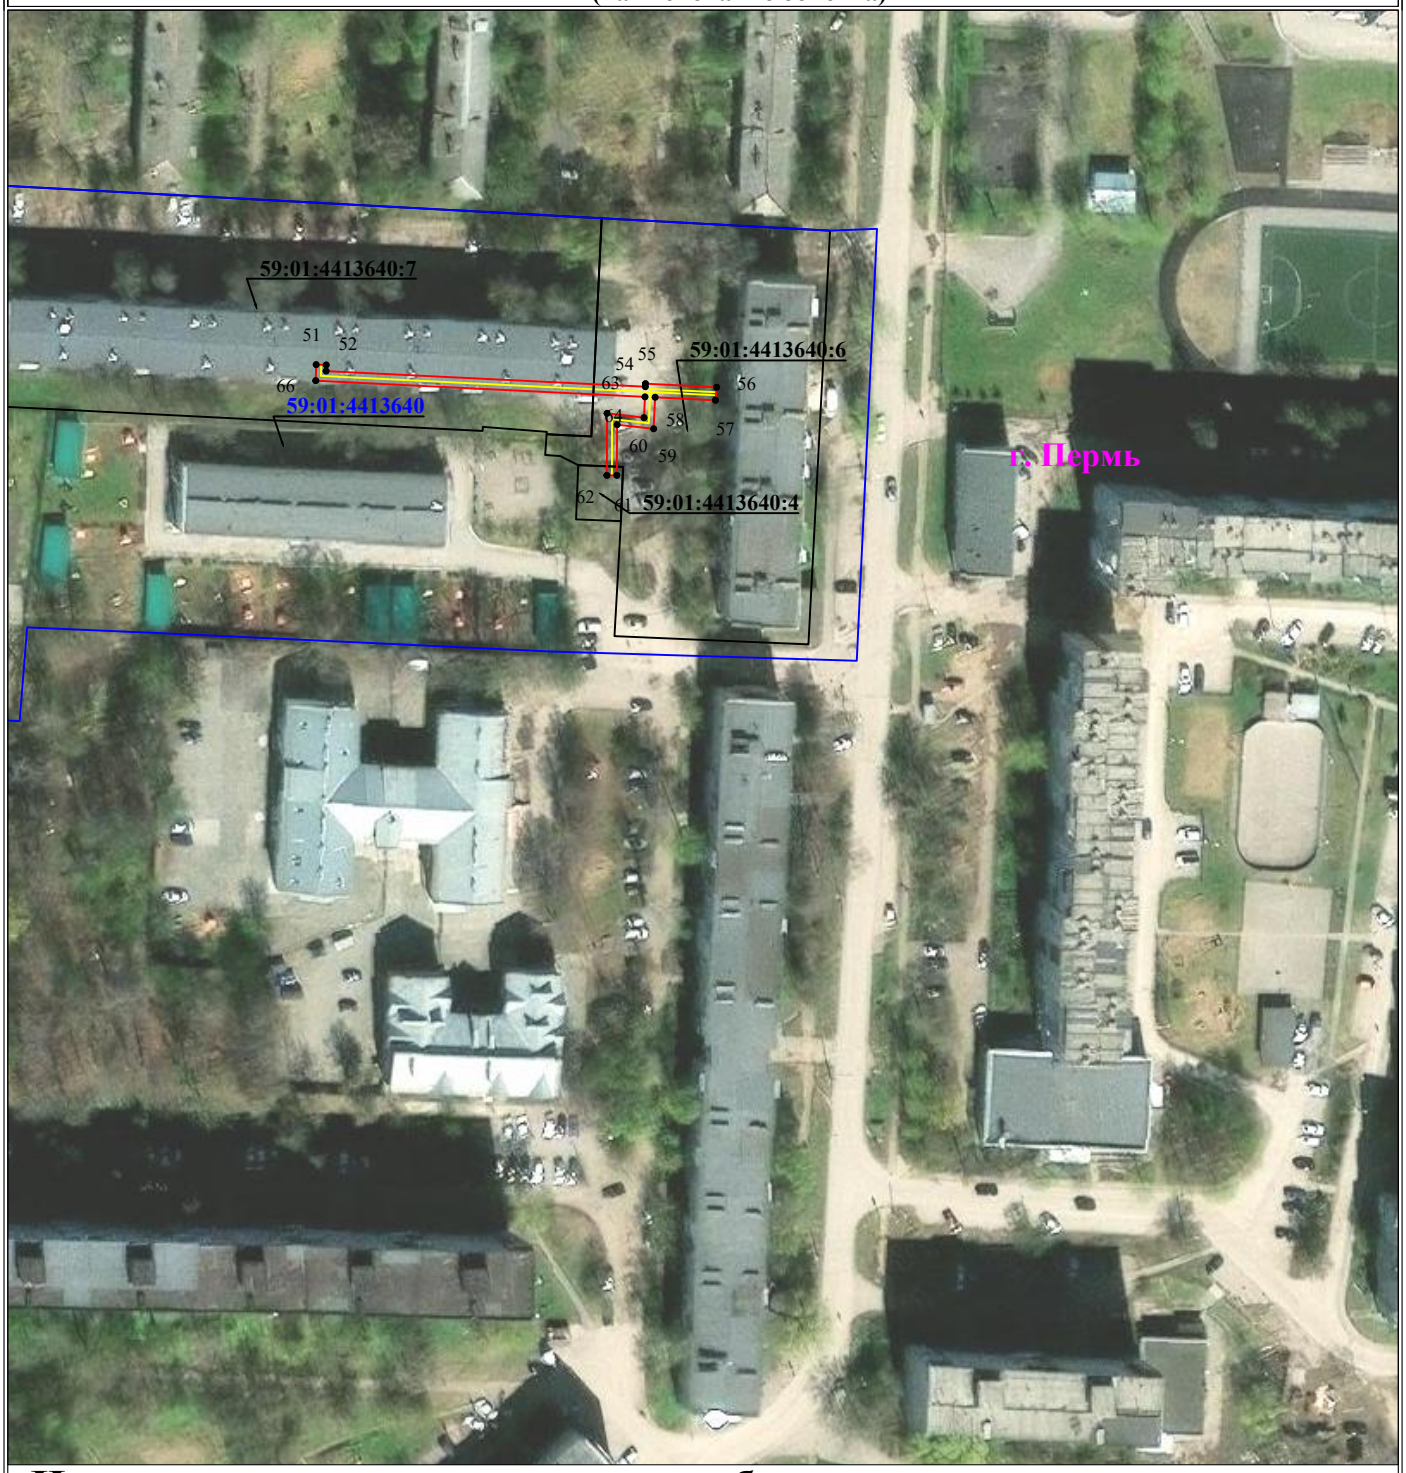

Используемые условные знаки и обозначения:


Масштаб 1:1500

Лист 5 из 5

- ● 1 — обозначение характерной точки границы устанавливаемого публичного сервитута
- граница устанавливаемого публичного сервитута
- границы земельных участков, попадающих в зону публичного сервитута
- г. Пермь — наименование населенного пункта
- граница кадастрового квартала
- ось линии, контур объекта
- 59:01:3810290 — номер кадастрового квартала

Схема расположения границ публичного сервитута для эксплуатации объекта электросетевого хозяйства «Электросетевой комплекс Подстанция 110/10кВ «Бахаревка» (КЛ 0,4кВ: от ТП 6277, от ТП 6317, от ТП 6405, от ТП 6124)»

(наименование объекта)

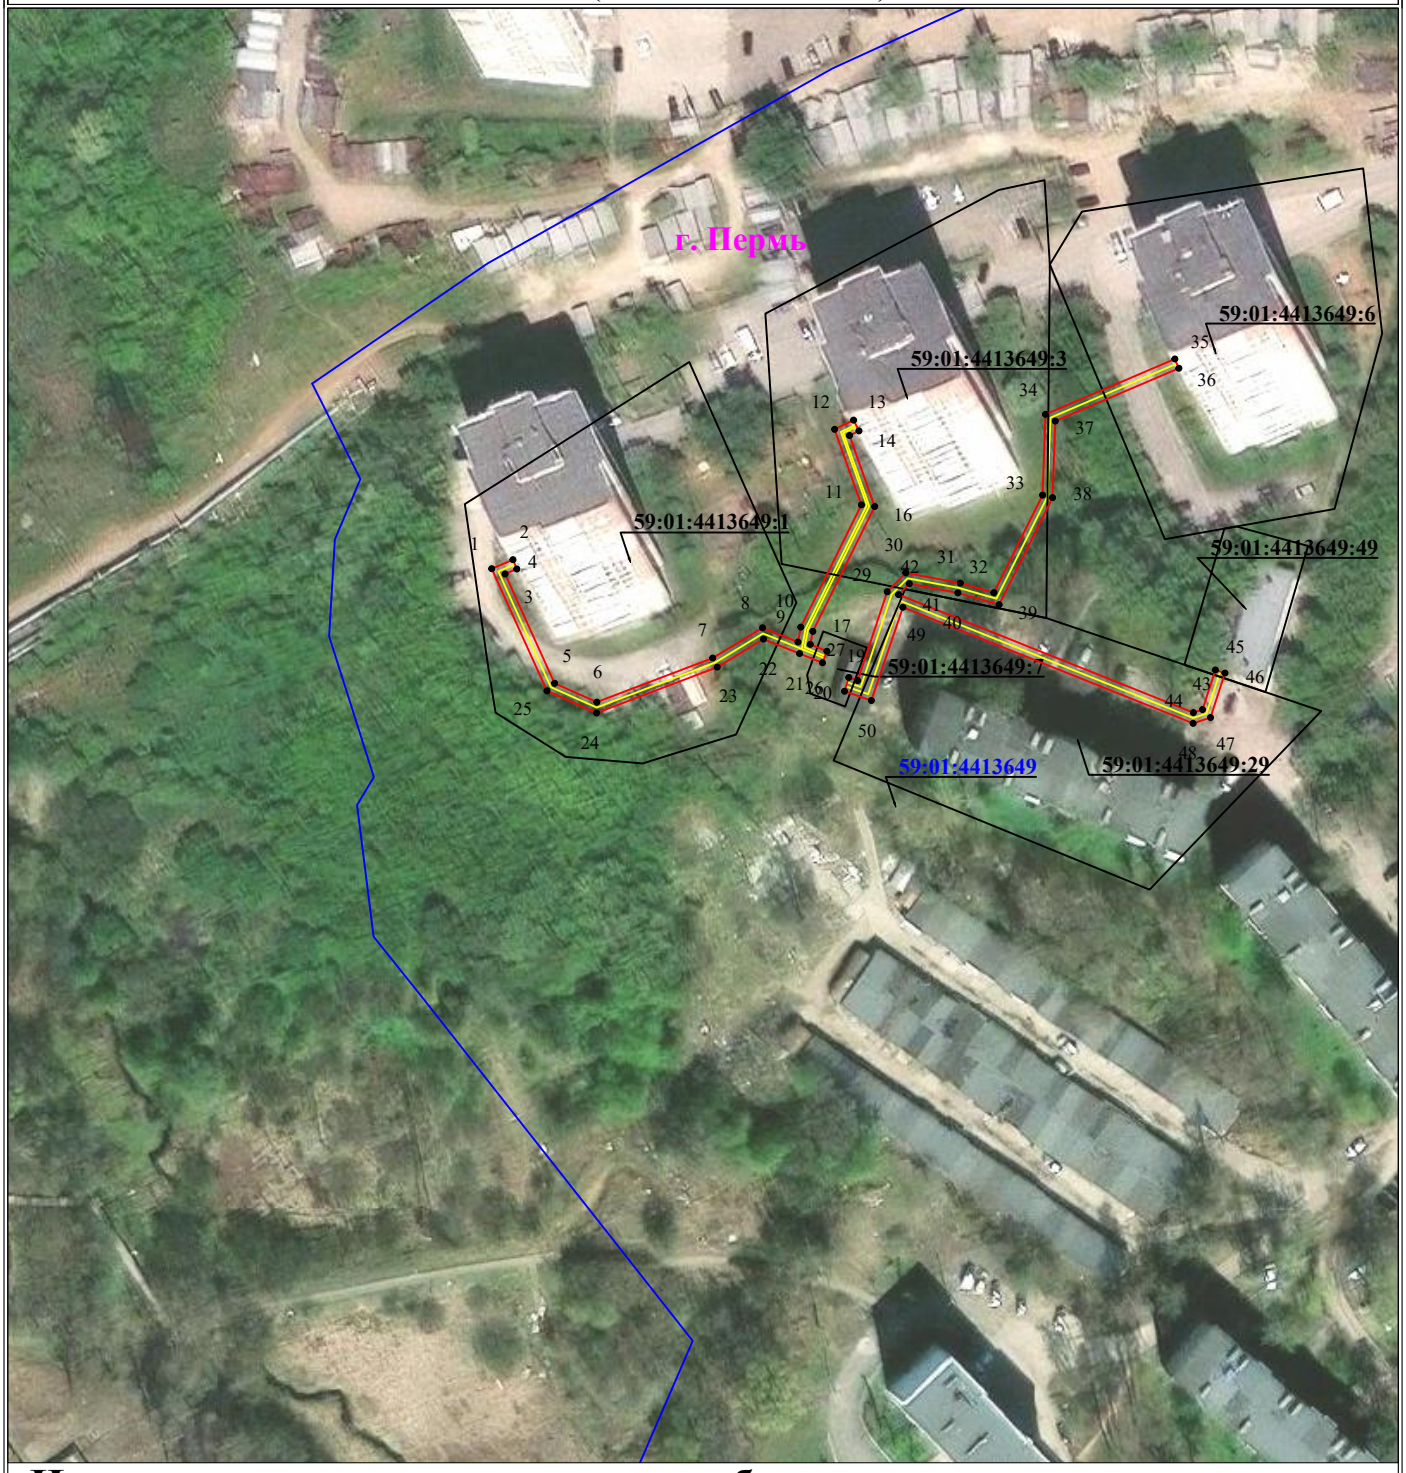

Используемые условные знаки и обозначения:

Масштаб 1:1500

Лист 5 из 5

- ● 1 — обозначение характерной точки границы устанавливаемого публичного сервитута
- граница устанавливаемого публичного сервитута
- границы земельных участков, попадающих в зону публичного сервитута
- г. Пермь — наименование населенного пункта
- граница кадастрового квартала
- ось линии, контур объекта
- 59:01:3810290 — номер кадастрового квартала