АДМИНИСТРАЦИЯ ГОРОДА ПЕРМИ

НАЧАЛЬНИК ДЕПАРТАМЕНТА
ЗЕМЕЛЬНЫХ ОТНОШЕНИЙ

Р А С П О Р Я Ж Е Н И Е

12.10.2026 № 21-01-03-7152

Об установлении публичного сервитута в отдельных целях

На основании статей 39.37, 39.43 Земельного кодекса Российской Федерации, статьи 3.6 Федерального закона от 25 октября 2001 г. № 137-ФЗ «О введении в действие Земельного кодекса Российской Федерации», Положения о департаменте земельных отношений администрации города Перми, утвержденного решением Пермской городской Думы от 24 февраля 2015 г. № 39, договора, заключаемого владельцем инженерных коммуникаций с владельцем автомобильных дорог общего пользования местного значения города Перми при эксплуатации инженерных коммуникаций от 08 июля 2026 г. № ПЭ/ПГЭС/грПООЗ/500/2025, ходатайства ПАО «Россети Урал» об установлении публичного сервитута от 15 сентября 2026 г. № 8074851303 (№ 21-01-06-7747):

1. Установить публичный сервитут в отдельных целях в отношении земель, государственная собственность на которые не разграничена, и земельных участков, поименованных в перечне земельных участков, согласно приложению к настоящему распоряжению, на срок 49 лет в целях размещения (эксплуатации) объекта электросетевого хозяйства «КЛ-6кВ ТП-1524 - БКТП-1758, КЛ-6кВ ТП-1593 - БКТП-1758, КЛ-6кВ ТП-1880 - БКТП-1758», который в соответствии с актом приемки законченного строительства объекта приемочной комиссией от 28 июня 2018 г. № 2561, справкой об идентичности наименований от 09 сентября 2026 г. № 09093 принят в эксплуатацию и числится на балансе ПАО «Россети Урал».

2. Утвердить границы публичного сервитута в отдельных целях согласно приложению к настоящему распоряжению (схема расположения границ публичного сервитута (условный номер 3143:33ПС)).

3. Плата за публичный сервитут в отдельных целях не устанавливается.

4. Утвердить прилагаемый график проведения работ при осуществлении деятельности, для обеспечения которой устанавливается публичный сервитут.

5. Порядок установления зон с особыми условиями использования территорий и содержание ограничений прав на земельные участки в границах таких зон установлены постановлением Правительства Российской Федерации от 24 февраля 2009 г. № 160 «О порядке установления охранных зон объектов электросетевого хозяйства и особых условий использования земельных участков, расположенных в границах таких зон».

6. ПАО «Россети Урал» (ИНН 6671163413) обязано привести земли, государственная собственность на которые не разграничена, и земельные участки

в состояние, пригодное для их использования в соответствии с разрешенным использованием, в срок не позднее, чем 3 месяца после завершения эксплуатации инженерного сооружения, для размещения которого был установлен публичный сервитут.

7. Отделу информационно-организационной работы департамента земельных отношений администрации города Перми обеспечить направление копии настоящего распоряжения в течение 2 рабочих дней со дня его подписания:

7.1. в информационно-аналитическое управление администрации города Перми для обеспечения размещения в течение 5 рабочих дней со дня подписания распоряжения на официальном сайте муниципального образования город Пермь в информационно-телекоммуникационной сети Интернет;

7.2. в ПАО «Россети Урал» (ИНН 6671163413).

8. Отделу по формированию земельных участков и установлению сервитутов департамента земельных отношений администрации города Перми обеспечить направление настоящего распоряжения со дня подписания в орган, осуществляющий государственный кадастровый учет и государственную регистрацию прав в течение 5 рабочих дней.

9. Настоящее распоряжение вступает в силу со дня подписания.

10. Контроль за исполнением настоящего распоряжения возложить на и.о. заместителя начальника департамента земельных отношений администрации города Перми Саначева В.С.

Ю.К. Жданова

Документ подписан электронной подписью

Сертификат: 255700F372C325F45F9DD5B4523E0AC8

Владелец: Жданова Юлия Константиновна

Действителен: с 04.05.2026 по 28.07.2027

УТВЕРЖДЕН
распоряжением начальника департамента
земельных отношений
«Об установлении публичного сервитута
в отдельных целях»
от 12.10.2026 № 21-01-03-7152

ГРАФИК
проведения работ при осуществлении деятельности, для обеспечения которой устанавливается публичный сервитут в отдельных целях

В отношении земель, государственная собственность на которые не разграничена, и (или) земельного(ых) участка(ов), находящегося(ихся) в муниципальной собственности или государственная собственность на который(ые) не разграничена, и не обремененных правами третьих лиц, установить свободный график проведения работ при осуществлении деятельности, для обеспечения которой устанавливается публичный сервитут в отдельных целях, завершить работы не позднее окончания срока публичного сервитута, установленного пунктом 1 настоящего распоряжения.

Приложение
к распоряжению начальника
департамента земельных отношений
администрации г. Перми
«Об установлении публичного сервитута
в отдельных целях»
от 12.10.2026 № 21-01-03-7152

№	Кадастровый номер	Местоположение
1	2	3
1.	59:01:0000000:1227	Пермский край, г.Пермь
2.	59:01:0000000:8983	Пермский край, г.Пермь
3.	59:01:0000000:91237	Пермский край, г.Пермь
4.	59:01:0000000:312	Пермский край, г.Пермь
5.	59:01:1713142:9	Пермский край, г.Пермь
6.	59:01:1713142:17	Пермский край, г.Пермь
7.	59:01:1713142:18	Пермский край, г.Пермь
8.	59:01:1713142:1313	Пермский край, г.Пермь
9.	59:01:1713143:1	Пермский край, г.Пермь
10.	59:01:0000000:311	Пермский край, г.Пермь
11.	59:01:1713143:6	Пермский край, г.Пермь
12.	59:01:1713143:12	Пермский край, г.Пермь
13.	59:01:1713143:13	Пермский край, г.Пермь
14.	59:01:1713143:14	Пермский край, г.Пермь
15.	59:01:1713143:19	Пермский край, г.Пермь
16.	59:01:1713143:20	Пермский край, г.Пермь
17.	59:01:1713143:22	Пермский край, г.Пермь
18.	59:01:1713146:6	Пермский край, г.Пермь
19.	59:01:1713146:8	Пермский край, г.Пермь
20.	59:01:1713146:11	Пермский край, г.Пермь
21.	59:01:1713146:546	Пермский край, г.Пермь

УТВЕРЖДЕНО
РАСПОРЯЖЕНИЕМ НАЧАЛЬНИКА
ДЕПАРТАМЕНТА ЗЕМЕЛЬНЫХ
ОТНОШЕНИЙ АДМИНИСТРАЦИИ
ГОРОДА ПЕРМИ

Схема расположения границ публичного сервитута для эксплуатации объекта электросетевого хозяйства


12.10.2026

21-01-03-7152

КЛ-6кВ ТП-1524 - БКТП-1758, КЛ-6кВ ТП-1593 - БКТП-1758, КЛ-6кВ ТП-1880 - БКТП-1758

(наименование объекта)

План границ объекта

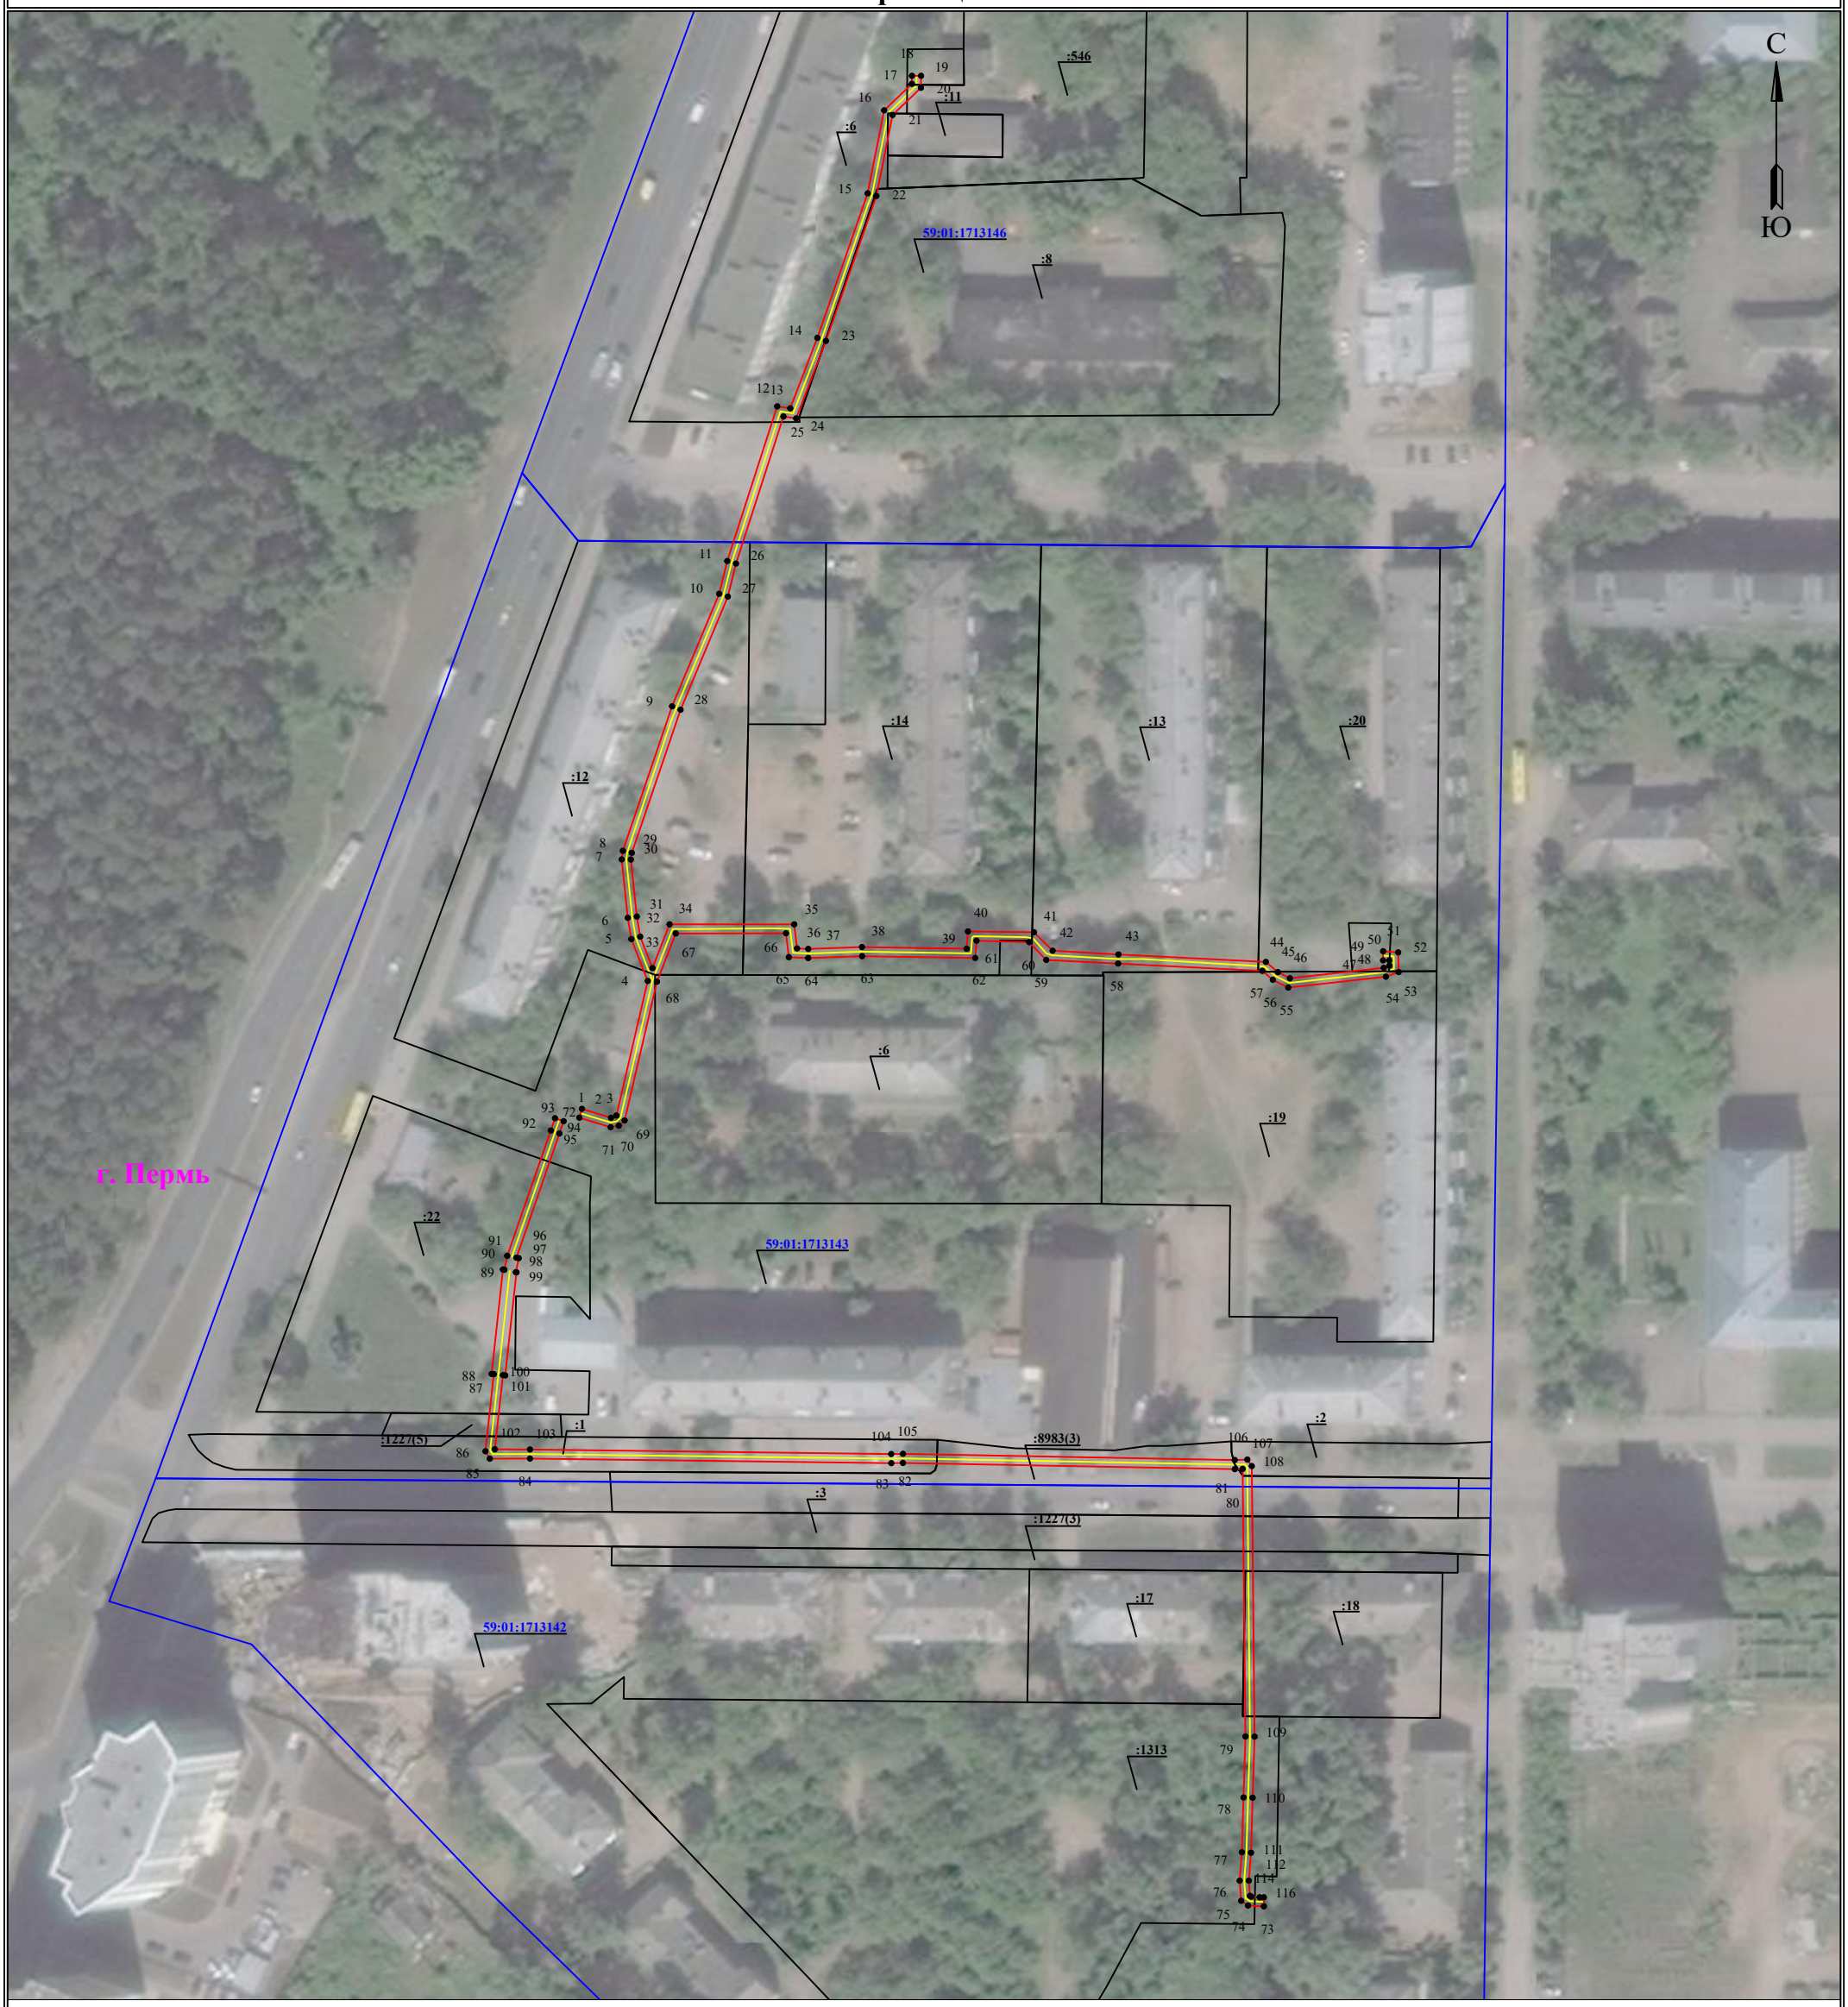

Используемые условные знаки и обозначения:

Масштаб 1:1500

- ● 1 — обозначение характерной точки границы устанавливаемого публичного сервитута
- ——— — границы земельных участков, попадающих в зону публичного сервитута
- ——— — граница кадастрового квартала
- 59:01:2010331 — номер кадастрового квартала
- :123 — кадастровый номер земельного участка
- г. Пермь — наименование населенного пункта
- ——— — ось линии, контур объекта
- ——— — граница устанавливаемого публичного сервитута

ГРАФИЧЕСКОЕ ОПИСАНИЕ

местоположения границ публичного сервитута

КЛ-6кВ ТП-1524 - БКТП-1758, КЛ-6кВ ТП-1593 - БКТП-1758, КЛ-6кВ ТП-1880 - БКТП-1758
(наименование объекта, местоположение границ которого описано (далее - объект)

Раздел 1

Сведения об объекте		
№ п/п	Характеристики объекта	Описание характеристик
1	2	3
1	Местоположение объекта	Пермский край, Пермь город
2	Площадь объекта +/- величина погрешности определения площади (Р+/- Дельта Р)	1587 кв.м ± 8.91 кв.м
3	Иные характеристики объекта	Публичный сервитут устанавливается в целях эксплуатации объекта электросетевого хозяйства «КЛ-6кВ ТП-1524 - БКТП-1758, КЛ-6кВ ТП-1593 - БКТП-1758, КЛ-6кВ ТП-1880 - БКТП-1758» (согласно п.1 ст. 39.37 «Земельного кодекса Российской Федерации» от 25.10.2001 г. №136-ФЗ) Срок установления публичного сервитута - сорок девять лет (согласно п.1 ст. 39.45 ЗК РФ).

Раздел 2

Сведения о местоположении границ объекта					
1. Система координат МСК-59, зона 2					
2. Сведения о характерных точках границ объекта					
Обозначение характерных точек границ	Координаты, м		Метод определения координат характерной точки	Средняя квадратическая погрешность положения характерной точки (M_t), м	Описание обозначения точки на местности (при наличии)
	X	Y			
1	2	3	4	5	6
Граница1(1)	–	–	–	–	–
1	520649.27	2218937.01	Метод спутниковых геодезических измерений (определений)	0.10	–
2	520647.31	2218943.38	Метод спутниковых геодезических измерений (определений)	0.10	–
3	520647.81	2218944.57	Метод спутниковых геодезических измерений (определений)	0.10	–
4	520677.28	2218951.42	Метод спутниковых геодезических измерений (определений)	0.10	–
5	520686.45	2218947.84	Метод спутниковых геодезических измерений (определений)	0.10	–
6	520691.11	2218947.05	Метод спутниковых геодезических измерений	0.10	–

			(определений)		
7	520703.91	2218945.73	Метод спутниковых геодезических измерений (определений)	0.10	–
8	520705.79	2218945.98	Метод спутниковых геодезических измерений (определений)	0.10	–
9	520737.45	2218956.76	Метод спутниковых геодезических измерений (определений)	0.10	–
10	520762.09	2218967.07	Метод спутниковых геодезических измерений (определений)	0.10	–
11	520769.25	2218968.84	Метод спутниковых геодезических измерений (определений)	0.10	–
12	520803.14	2218979.77	Метод спутниковых геодезических измерений (определений)	0.10	–
13	520802.72	2218982.64	Метод спутниковых геодезических измерений (определений)	0.10	–
14	520818.15	2218988.57	Метод спутниковых геодезических измерений (определений)	0.10	–
15	520849.80	2218999.58	Метод спутниковых геодезических измерений (определений)	0.10	–
16	520867.98	2219003.20	Метод спутниковых геодезических измерений (определений)	0.10	–
17	520873.78	2219009.27	Метод спутниковых геодезических измерений (определений)	0.10	–
18	520875.54	2219009.28	Метод спутниковых геодезических измерений (определений)	0.10	–
19	520875.54	2219011.28	Метод спутниковых геодезических измерений (определений)	0.10	–
20	520872.91	2219011.25	Метод спутниковых геодезических измерений (определений)	0.10	–
21	520866.96	2219005.04	Метод спутниковых геодезических измерений (определений)	0.10	–
22	520849.22	2219001.50	Метод спутниковых геодезических измерений (определений)	0.10	–
23	520817.47	2218990.45	Метод спутниковых геодезических измерений (определений)	0.10	–

24	520800.51	2218983.93	Метод спутниковых геодезических измерений (определений)	0.10	–
25	520800.92	2218981.15	Метод спутниковых геодезических измерений (определений)	0.10	–
26	520768.70	2218970.76	Метод спутниковых геодезических измерений (определений)	0.10	–
27	520761.47	2218968.97	Метод спутниковых геодезических измерений (определений)	0.10	–
28	520736.70	2218958.61	Метод спутниковых геодезических измерений (определений)	0.10	–
29	520705.34	2218947.94	Метод спутниковых геодезических измерений (определений)	0.10	–
30	520703.88	2218947.73	Метод спутниковых геодезических измерений (определений)	0.10	–
31	520691.38	2218949.03	Метод спутниковых геодезических измерений (определений)	0.10	–
32	520686.99	2218949.78	Метод спутниковых геодезических измерений (определений)	0.10	–
33	520680.10	2218952.47	Метод спутниковых геодезических измерений (определений)	0.10	–
34	520689.69	2218956.21	Метод спутниковых геодезических измерений (определений)	0.10	–
35	520689.68	2218983.49	Метод спутниковых геодезических измерений (определений)	0.10	–
36	520684.41	2218984.12	Метод спутниковых геодезических измерений (определений)	0.10	–
37	520684.30	2218986.58	Метод спутниковых геодезических измерений (определений)	0.10	–
38	520684.71	2218998.34	Метод спутниковых геодезических измерений (определений)	0.10	–
39	520684.34	2219021.28	Метод спутниковых геодезических измерений (определений)	0.10	–
40	520688.13	2219021.55	Метод спутниковых геодезических измерений (определений)	0.10	–
41	520687.96	2219036.00	Метод спутниковых	0.10	–

			геодезических измерений (определений)		
42	520683.91	2219040.10	Метод спутниковых геодезических измерений (определений)	0.10	–
43	520683.09	2219054.50	Метод спутниковых геодезических измерений (определений)	0.10	–
44	520681.45	2219086.80	Метод спутниковых геодезических измерений (определений)	0.10	–
45	520679.21	2219089.43	Метод спутниковых геодезических измерений (определений)	0.10	–
46	520677.88	2219092.07	Метод спутниковых геодезических измерений (определений)	0.10	–
47	520680.16	2219112.62	Метод спутниковых геодезических измерений (определений)	0.10	–
48	520680.62	2219113.84	Метод спутниковых геодезических измерений (определений)	0.10	–
49	520681.78	2219113.81	Метод спутниковых геодезических измерений (определений)	0.10	–
50	520681.79	2219112.46	Метод спутниковых геодезических измерений (определений)	0.10	–
51	520683.79	2219112.48	Метод спутниковых геодезических измерений (определений)	0.10	–
52	520683.54	2219115.77	Метод спутниковых геодезических измерений (определений)	0.10	–
53	520679.23	2219115.88	Метод спутниковых геодезических измерений (определений)	0.10	–
54	520678.21	2219113.08	Метод спутниковых геодезических измерений (определений)	0.10	–
55	520675.83	2219091.70	Метод спутниковых геодезических измерений (определений)	0.10	–
56	520677.53	2219088.32	Метод спутниковых геодезических измерений (определений)	0.10	–
57	520679.49	2219086.01	Метод спутниковых геодезических измерений (определений)	0.10	–
58	520681.09	2219054.44	Метод спутниковых геодезических	0.10	–

			измерений (определений)		
59	520681.88	2219038.70	Метод спутниковых геодезических измерений (определений)	0.10	–
60	520685.78	2219034.96	Метод спутниковых геодезических измерений (определений)	0.10	–
61	520686.09	2219023.43	Метод спутниковых геодезических измерений (определений)	0.10	–
62	520682.31	2219023.13	Метод спутниковых геодезических измерений (определений)	0.10	–
63	520682.71	2218998.36	Метод спутниковых геодезических измерений (определений)	0.10	–
64	520682.30	2218986.57	Метод спутниковых геодезических измерений (определений)	0.10	–
65	520682.49	2218982.33	Метод спутниковых геодезических измерений (определений)	0.10	–
66	520687.73	2218981.71	Метод спутниковых геодезических измерений (определений)	0.10	–
67	520687.68	2218957.56	Метод спутниковых геодезических измерений (определений)	0.10	–
68	520677.12	2218953.44	Метод спутниковых геодезических измерений (определений)	0.10	–
69	520646.74	2218946.37	Метод спутниковых геодезических измерений (определений)	0.10	–
70	520645.59	2218945.08	Метод спутниковых геодезических измерений (определений)	0.10	–
71	520645.25	2218943.29	Метод спутниковых геодезических измерений (определений)	0.10	–
72	520647.34	2218936.44	Метод спутниковых геодезических измерений (определений)	0.10	–
1	520649.27	2218937.01	Метод спутниковых геодезических измерений (определений)	0.10	–
Граница1(2)	–	–	–	–	–
73	520474.58	2219086.36	Метод спутниковых геодезических измерений (определений)	0.10	–
74	520474.76	2219082.88	Метод спутниковых геодезических	0.10	–

			измерений (определений)		
75	520475.81	2219081.39	Метод спутниковых геодезических измерений (определений)	0.10	–
76	520480.21	2219081.06	Метод спутниковых геодезических измерений (определений)	0.10	–
77	520486.44	2219081.54	Метод спутниковых геодезических измерений (определений)	0.10	–
78	520498.44	2219081.90	Метод спутниковых геодезических измерений (определений)	0.10	–
79	520511.79	2219082.32	Метод спутниковых геодезических измерений (определений)	0.10	–
80	520570.41	2219081.71	Метод спутниковых геодезических измерений (определений)	0.10	–
81	520570.35	2219079.99	Метод спутниковых геодезических измерений (определений)	0.10	–
82	520571.71	2219007.32	Метод спутниковых геодезических измерений (определений)	0.10	–
83	520571.66	2219004.77	Метод спутниковых геодезических измерений (определений)	0.10	–
84	520572.66	2218925.63	Метод спутниковых геодезических измерений (определений)	0.10	–
85	520572.65	2218916.84	Метод спутниковых геодезических измерений (определений)	0.10	–
86	520574.27	2218915.88	Метод спутниковых геодезических измерений (определений)	0.10	–
87	520591.16	2218917.72	Метод спутниковых геодезических измерений (определений)	0.10	–
88	520591.21	2218917.23	Метод спутниковых геодезических измерений (определений)	0.10	–
89	520614.08	2218919.71	Метод спутниковых геодезических измерений (определений)	0.10	–
90	520614.02	2218920.02	Метод спутниковых геодезических измерений (определений)	0.10	–
91	520617.08	2218920.66	Метод спутниковых геодезических измерений	0.10	–

			(определений)		
92	520644.52	2218930.19	Метод спутниковых геодезических измерений (определений)	0.10	–
93	520647.22	2218931.11	Метод спутниковых геодезических измерений (определений)	0.10	–
94	520646.57	2218933.00	Метод спутниковых геодезических измерений (определений)	0.10	–
95	520643.87	2218932.08	Метод спутниковых геодезических измерений (определений)	0.10	–
96	520616.66	2218922.67	Метод спутниковых геодезических измерений (определений)	0.10	–
97	520616.56	2218923.18	Метод спутниковых геодезических измерений (определений)	0.10	–
98	520613.50	2218922.54	Метод спутниковых геодезических измерений (определений)	0.10	–
99	520613.46	2218922.67	Метод спутниковых геодезических измерений (определений)	0.10	–
100	520590.88	2218920.21	Метод спутниковых геодезических измерений (определений)	0.10	–
101	520590.94	2218919.71	Метод спутниковых геодезических измерений (определений)	0.10	–
102	520574.71	2218917.94	Метод спутниковых геодезических измерений (определений)	0.10	–
103	520574.66	2218925.63	Метод спутниковых геодезических измерений (определений)	0.10	–
104	520573.66	2219004.75	Метод спутниковых геодезических измерений (определений)	0.10	–
105	520573.71	2219007.32	Метод спутниковых геодезических измерений (определений)	0.10	–
106	520572.35	2219079.98	Метод спутниковых геодезических измерений (определений)	0.10	–
107	520572.45	2219082.73	Метод спутниковых геодезических измерений (определений)	0.10	–
108	520571.02	2219083.72	Метод спутниковых геодезических измерений (определений)	0.10	–

109	520511.77	2219084.32	Метод спутниковых геодезических измерений (определений)	0.10	–
110	520498.38	2219083.90	Метод спутниковых геодезических измерений (определений)	0.10	–
111	520486.33	2219083.54	Метод спутниковых геодезических измерений (определений)	0.10	–
112	520480.21	2219083.07	Метод спутниковых геодезических измерений (определений)	0.10	–
113	520476.90	2219083.31	Метод спутниковых геодезических измерений (определений)	0.10	–
114	520476.71	2219083.58	Метод спутниковых геодезических измерений (определений)	0.10	–
115	520476.58	2219085.43	Метод спутниковых геодезических измерений (определений)	0.10	–
116	520476.58	2219086.35	Метод спутниковых геодезических измерений (определений)	0.10	–
73	520474.58	2219086.36	Метод спутниковых геодезических измерений (определений)	0.10	–

3. Сведения о характерных точках части (частей) границы объекта

Обозначение характерных точек части границы	Координаты, м		Метод определения координат характерной точки	Средняя квадратическая погрешность положения характерной точки (M_t), м	Описание обозначения точки на местности (при наличии)
	X	Y			
1	2	3	4	5	6
–	–	–	–	–	–