АДМИНИСТРАЦИЯ ГОРОДА ПЕРМИ

НАЧАЛЬНИК ДЕПАРТАМЕНТА ЗЕМЕЛЬНЫХ ОТНОШЕНИЙ

Р А С П О Р Я Ж Е Н И Е

12.10.2026 № 21-01-03-7120

Об установлении публичного сервитута в отдельных целях

На основании статей 39.37, 39.43 Земельного кодекса Российской Федерации, статьи 3.6 Федерального закона от 25 октября 2001 г. № 137-ФЗ «О введении в действие Земельного кодекса Российской Федерации», Положения о департаменте земельных отношений администрации города Перми, утвержденного решением Пермской городской Думы от 24 февраля 2015 г. № 39, договора, заключаемого владельцем инженерных коммуникаций с владельцем автомобильных дорог общего пользования местного значения города Перми при эксплуатации инженерных коммуникаций от 08 июля 2026 г. № ПЭ/ПГЭС/ГрПООЗ/500/2025, ходатайства ПАО «Россети Урал» об установлении публичного сервитута от 16 сентября 2026 г. № 8082234041 (№ 21-01-06-7835):

1. Установить публичный сервитут в отдельных целях в отношении земель, государственная собственность на которые не разграничена, и земельных участков, поименованных в перечне земельных участков, согласно приложению к настоящему распоряжению, на срок 49 лет в целях размещения (эксплуатации) объекта электросетевого хозяйства «КЛ 0,4 кВ от ТП-1557, КЛ 0,4 кВ от ТП-1524, КЛ 0,4 кВ от ТП-1517, КЛ 0,4 кВ от КТП-1536, КЛ 0,4 кВ от ТП-1681, КЛ 0,4 кВ от ТП-1558, КТП-1536, ТП-1557, ТП-1524», входящего в состав сооружения электроэнергетики «Электросетевой комплекс Подстанция 35/6 кВ «Судозаводская» с кадастровым номером 59:00:0000000:7857, принадлежащего на праве собственности ПАО «Россети Урал», о чем в Едином государственном реестре недвижимости сделана запись о государственной регистрации права от 02 сентября 2014 г. № 59-59-01/210/2014-228.

2. Утвердить границы публичного сервитута в отдельных целях согласно приложению к настоящему распоряжению (схема расположения границ публичного сервитута (условный номер 3142:47ПС)).

3. Плата за публичный сервитут в отдельных целях не устанавливается.

4. Утвердить прилагаемый график проведения работ при осуществлении деятельности, для обеспечения которой устанавливается публичный сервитут.

5. Порядок установления зон с особыми условиями использования территорий и содержание ограничений прав на земельные участки в границах таких зон установлены постановлением Правительства Российской Федерации от 24 февраля 2009 г. № 160 «О порядке установления охранных зон объектов электросетевого хозяйства и особых условий использования земельных участков, расположенных в границах таких зон».

6. ПАО «Россети Урал» (ИНН 6671163413) обязано привести земли, государственная собственность на которые не разграничена, и земельные участки в состояние, пригодное для их использования в соответствии

с разрешенным использованием, в срок не позднее, чем 3 месяца после завершения эксплуатации инженерного сооружения, для размещения которого был установлен публичный сервитут.

7. Отделу информационно-организационной работы департамента земельных отношений администрации города Перми обеспечить направление копии настоящего распоряжения в течение 2 рабочих дней со дня его подписания:

7.1. в информационно-аналитическое управление администрации города Перми для обеспечения размещения в течение 5 рабочих дней со дня подписания распоряжения на официальном сайте муниципального образования город Пермь в информационно-телекоммуникационной сети Интернет;

7.2. в ПАО «Россети Урал» (ИНН 6671163413).

8. Отделу по формированию земельных участков и установлению сервитутов департамента земельных отношений администрации города Перми обеспечить направление настоящего распоряжения со дня подписания в орган, осуществляющий государственный кадастровый учет и государственную регистрацию прав в течение 5 рабочих дней.

9. Настоящее распоряжение вступает в силу со дня подписания.

10. Контроль за исполнением настоящего распоряжения возложить на и.о. заместителя начальника департамента земельных отношений администрации города Перми Саначева В.С.

Документ подписан электронной подписью

Сертификат: 255700F372C325F45F9DD5B4523E0AC8

Владелец: Жданова Юлия Константиновна

Действителен: с 04.05.2026 по 28.07.2027

Ю.К. Жданова

УТВЕРЖДЕН
распоряжением начальника департамента земельных отношений
«Об установлении публичного сервитута в отдельных целях»
от 12.10.2026 № 21-01-03-7120

ГРАФИК
проведения работ при осуществлении деятельности, для обеспечения которой устанавливается публичный сервитут в отдельных целях

В отношении земель, государственная собственность на которые не разграничена, и (или) земельного(ых) участка(ов), находящегося(ихся) в муниципальной собственности или государственная собственность на который(ые) не разграничена, и не обремененных правами третьих лиц, установить свободный график проведения работ при осуществлении деятельности, для обеспечения которой устанавливается публичный сервитут в отдельных целях, завершить работы не позднее окончания срока публичного сервитута, установленного пунктом 1 настоящего распоряжения.

Приложение
к распоряжению начальника
департамента земельных отношений
администрации г. Перми
«Об установлении публичного сервитута
в отдельных целях»
от 12.10.2026 № 21-01-03-7120

№	Кадастровый номер	Местоположение
1	2	3
1.	59:01:0000000:81082	Пермский край, г.Пермь
2.	59:01:0000000:90290	Пермский край, г.Пермь
3.	59:01:0000000:90328	Пермский край, г.Пермь
4.	59:01:0000000:91200	Пермский край, г.Пермь
5.	59:01:1713103:5	Пермский край, г.Пермь
6.	59:01:1713103:26	Пермский край, г.Пермь
7.	59:01:1713103:28 (входит в единое землепользование 59:01:0000000:488)	Пермский край, г.Пермь
8.	59:01:1713103:1534	Пермский край, г.Пермь
9.	59:01:1713109:32	Пермский край, г.Пермь
10.	59:01:1713127:8	Пермский край, г.Пермь
11.	59:01:1713127:664	Пермский край, г.Пермь
12.	59:01:1713142:8	Пермский край, г.Пермь
13.	59:01:1713142:9	Пермский край, г.Пермь
14.	59:01:1713142:20	Пермский край, г.Пермь
15.	59:01:1713142:1313	Пермский край, г.Пермь
16.	59:01:1713146:10	Пермский край, г.Пермь
17.	59:01:1713146:485	Пермский край, г.Пермь
18.	59:01:1713267:1	Пермский край, г.Пермь
19.	59:01:1717060:5	Пермский край, г.Пермь
20.	59:01:1717061:114	Пермский край, г.Пермь
21.	59:01:1717061:228	Пермский край, г.Пермь
22.	59:01:1717061:230	Пермский край, г.Пермь
23.	59:01:1713109:2	Пермский край, г.Пермь
24.	59:01:1713109:1	Пермский край, г.Пермь
25.	59:01:1713103:2259	Пермский край, г.Пермь

ГРАФИЧЕСКОЕ ОПИСАНИЕ

местоположения границ публичного сервитута

«Электросетевой комплекс Подстанция 35/6кВ «Судозаводская» (КЛ 0,4 кВ от ТП-1557, КЛ 0,4 кВ от ТП-1524, КЛ 0,4 кВ от ТП-1517, КЛ 0,4 кВ от КТП-1536, КЛ 0,4 кВ от ТП-1681, КЛ 0,4 кВ от ТП-1558, КТП-1536, ТП-1557, ТП-1524)»

(наименование объекта, местоположение границ которого описано (далее - объект)

Раздел 1

Сведения об объекте		
№ п/п	Характеристики объекта	Описание характеристик
1	2	3
1	Местоположение объекта	Пермский край, городской округ Пермский, город Пермь
2	Площадь объекта +/- величина погрешности определения площади (Р+/- Дельта Р)	3541 кв.м ± 12.50 кв.м
3	Иные характеристики объекта	Публичный сервитут устанавливается в целях эксплуатации объекта электросетевого хозяйства «Электросетевой комплекс Подстанция 35/6кВ «Судозаводская» (КЛ 0,4 кВ от ТП-1557, КЛ 0,4 кВ от ТП-1524, КЛ 0,4 кВ от ТП-1517, КЛ 0,4 кВ от КТП-1536, КЛ 0,4 кВ от ТП-1681, КЛ 0,4 кВ от ТП-1558, КТП-1536, ТП-1557, ТП-1524)» (согласно ст. 3.6 Федерального закона от 25 октября 2001 г. № 137-ФЗ «О введении в действие Земельного кодекса Российской Федерации») Срок установления публичного сервитута - сорок девять лет (согласно п.1 ст. 39.45 ЗК РФ).

Раздел 2

Сведения о местоположении границ объекта					
1. Система координат МСК-59, зона 2					
2. Сведения о характерных точках границ объекта					
Обозначение характерных точек границ	Координаты, м		Метод определения координат характерной точки	Средняя квадратическая погрешность положения характерной точки (M_t), м	Описание обозначения точки на местности (при наличии)
	X	Y			
1	2	3	4	5	6
Граница1(1)	–	–	–	–	–
1	520975.04	2219156.23	Метод спутниковых геодезических измерений (определений)	0.10	–
2	520985.28	2219156.26	Метод спутниковых геодезических измерений (определений)	0.10	–
3	520984.86	2219147.40	Метод спутниковых геодезических измерений (определений)	0.10	–
4	520944.46	2219147.34	Метод спутниковых геодезических измерений	0.10	–

			(определений)		
5	520940.25	2219143.96	Метод спутниковых геодезических измерений (определений)	0.10	–
6	520940.97	2219124.44	Метод спутниковых геодезических измерений (определений)	0.10	–
7	520942.97	2219124.50	Метод спутниковых геодезических измерений (определений)	0.10	–
8	520942.29	2219143.04	Метод спутниковых геодезических измерений (определений)	0.10	–
9	520945.16	2219145.34	Метод спутниковых геодезических измерений (определений)	0.10	–
10	520984.82	2219145.40	Метод спутниковых геодезических измерений (определений)	0.10	–
11	520984.82	2219145.12	Метод спутниковых геодезических измерений (определений)	0.10	–
12	520984.10	2219145.13	Метод спутниковых геодезических измерений (определений)	0.10	–
13	520984.04	2219135.83	Метод спутниковых геодезических измерений (определений)	0.10	–
14	520984.76	2219135.83	Метод спутниковых геодезических измерений (определений)	0.10	–
15	520984.66	2219117.92	Метод спутниковых геодезических измерений (определений)	0.10	–
16	520986.66	2219117.92	Метод спутниковых геодезических измерений (определений)	0.10	–
17	520986.76	2219135.83	Метод спутниковых геодезических измерений (определений)	0.10	–
18	520987.26	2219135.83	Метод спутниковых геодезических измерений (определений)	0.10	–
19	520987.30	2219145.10	Метод спутниковых геодезических измерений (определений)	0.10	–
20	520986.82	2219145.10	Метод спутниковых геодезических измерений (определений)	0.10	–
21	520986.82	2219146.38	Метод спутниковых геодезических измерений (определений)	0.10	–

22	520987.29	2219156.26	Метод спутниковых геодезических измерений (определений)	0.10	–
23	521003.70	2219156.31	Метод спутниковых геодезических измерений (определений)	0.10	–
24	521003.39	2219182.60	Метод спутниковых геодезических измерений (определений)	0.10	–
25	520974.72	2219182.52	Метод спутниковых геодезических измерений (определений)	0.10	–
26	520974.87	2219169.79	Метод спутниковых геодезических измерений (определений)	0.10	–
27	520937.80	2219169.56	Метод спутниковых геодезических измерений (определений)	0.10	–
28	520937.84	2219166.69	Метод спутниковых геодезических измерений (определений)	0.10	–
29	520895.43	2219165.94	Метод спутниковых геодезических измерений (определений)	0.10	–
30	520895.41	2219166.88	Метод спутниковых геодезических измерений (определений)	0.10	–
31	520914.04	2219167.18	Метод спутниковых геодезических измерений (определений)	0.10	–
32	520914.20	2219190.82	Метод спутниковых геодезических измерений (определений)	0.10	–
33	520912.20	2219190.84	Метод спутниковых геодезических измерений (определений)	0.10	–
34	520912.04	2219169.14	Метод спутниковых геодезических измерений (определений)	0.10	–
35	520895.37	2219168.88	Метод спутниковых геодезических измерений (определений)	0.10	–
36	520895.16	2219178.92	Метод спутниковых геодезических измерений (определений)	0.10	–
37	520893.16	2219178.88	Метод спутниковых геодезических измерений (определений)	0.10	–
38	520893.47	2219163.90	Метод спутниковых геодезических измерений (определений)	0.10	–
39	520939.88	2219164.73	Метод спутниковых	0.10	–

			геодезических измерений (определений)		
40	520939.84	2219167.58	Метод спутниковых геодезических измерений (определений)	0.10	–
41	520974.90	2219167.78	Метод спутниковых геодезических измерений (определений)	0.10	–
1	520975.04	2219156.23	Метод спутниковых геодезических измерений (определений)	0.10	–
Граница1(2)	–	–	–	–	–
42	520467.44	2219106.27	Метод спутниковых геодезических измерений (определений)	0.10	–
43	520464.44	2219132.39	Метод спутниковых геодезических измерений (определений)	0.10	–
44	520428.77	2219131.68	Метод спутниковых геодезических измерений (определений)	0.10	–
45	520419.37	2219124.10	Метод спутниковых геодезических измерений (определений)	0.10	–
46	520373.64	2219076.45	Метод спутниковых геодезических измерений (определений)	0.10	–
47	520354.24	2219096.88	Метод спутниковых геодезических измерений (определений)	0.10	–
48	520352.80	2219095.50	Метод спутниковых геодезических измерений (определений)	0.10	–
49	520373.64	2219073.55	Метод спутниковых геодезических измерений (определений)	0.10	–
50	520420.73	2219122.62	Метод спутниковых геодезических измерений (определений)	0.10	–
51	520429.49	2219129.70	Метод спутниковых геодезических измерений (определений)	0.10	–
52	520462.66	2219130.35	Метод спутниковых геодезических измерений (определений)	0.10	–
53	520465.48	2219105.69	Метод спутниковых геодезических измерений (определений)	0.10	–
54	520467.34	2219102.02	Метод спутниковых геодезических измерений (определений)	0.10	–
55	520462.97	2219102.04	Метод спутниковых	0.10	–

			геодезических измерений (определений)		
56	520463.02	2219076.31	Метод спутниковых геодезических измерений (определений)	0.10	–
57	520489.07	2219076.27	Метод спутниковых геодезических измерений (определений)	0.10	–
58	520489.07	2219101.94	Метод спутниковых геодезических измерений (определений)	0.10	–
59	520469.59	2219102.01	Метод спутниковых геодезических измерений (определений)	0.10	–
42	520467.44	2219106.27	Метод спутниковых геодезических измерений (определений)	0.10	–
Граница1(3)	–	–	–	–	–
60	520339.18	2218320.56	Метод спутниковых геодезических измерений (определений)	0.10	–
61	520341.36	2218324.94	Метод спутниковых геодезических измерений (определений)	0.10	–
62	520339.56	2218325.84	Метод спутниковых геодезических измерений (определений)	0.10	–
63	520337.38	2218321.46	Метод спутниковых геодезических измерений (определений)	0.10	–
60	520339.18	2218320.56	Метод спутниковых геодезических измерений (определений)	0.10	–
Граница1(4)	–	–	–	–	–
64	520070.42	2217772.58	Метод спутниковых геодезических измерений (определений)	0.10	–
65	520068.70	2217773.61	Метод спутниковых геодезических измерений (определений)	0.10	–
66	520066.42	2217769.80	Метод спутниковых геодезических измерений (определений)	0.10	–
67	520057.54	2217775.62	Метод спутниковых геодезических измерений (определений)	0.10	–
68	520045.16	2217756.21	Метод спутниковых геодезических измерений (определений)	0.10	–
69	520063.95	2217743.66	Метод спутниковых геодезических измерений (определений)	0.10	–

70	520076.66	2217763.10	Метод спутниковых геодезических измерений (определений)	0.10	–
71	520068.10	2217768.71	Метод спутниковых геодезических измерений (определений)	0.10	–
64	520070.42	2217772.58	Метод спутниковых геодезических измерений (определений)	0.10	–
Граница1(5)	–	–	–	–	–
72	519328.52	2217892.62	Метод спутниковых геодезических измерений (определений)	0.10	–
73	519329.74	2217894.21	Метод спутниковых геодезических измерений (определений)	0.10	–
74	519328.69	2217895.01	Метод спутниковых геодезических измерений (определений)	0.10	–
75	519318.88	2217911.20	Метод спутниковых геодезических измерений (определений)	0.10	–
76	519318.86	2217911.18	Метод спутниковых геодезических измерений (определений)	0.10	–
77	519318.74	2217911.67	Метод спутниковых геодезических измерений (определений)	0.10	–
78	519318.88	2217911.48	Метод спутниковых геодезических измерений (определений)	0.10	–
79	519356.01	2217934.85	Метод спутниковых геодезических измерений (определений)	0.10	–
80	519355.70	2217935.24	Метод спутниковых геодезических измерений (определений)	0.10	–
81	519359.10	2217937.39	Метод спутниковых геодезических измерений (определений)	0.10	–
82	519361.84	2217940.00	Метод спутниковых геодезических измерений (определений)	0.10	–
83	519362.25	2217939.64	Метод спутниковых геодезических измерений (определений)	0.10	–
84	519370.50	2217951.26	Метод спутниковых геодезических измерений (определений)	0.10	–
85	519370.16	2217951.51	Метод спутниковых геодезических измерений (определений)	0.10	–

86	519373.23	2217956.16	Метод спутниковых геодезических измерений (определений)	0.10	–
87	519374.16	2217958.00	Метод спутниковых геодезических измерений (определений)	0.10	–
88	519374.60	2217957.84	Метод спутниковых геодезических измерений (определений)	0.10	–
89	519379.58	2217968.14	Метод спутниковых геодезических измерений (определений)	0.10	–
90	519379.12	2217968.52	Метод спутниковых геодезических измерений (определений)	0.10	–
91	519379.93	2217973.13	Метод спутниковых геодезических измерений (определений)	0.10	–
92	519376.09	2217975.80	Метод спутниковых геодезических измерений (определений)	0.10	–
93	519365.10	2217983.22	Метод спутниковых геодезических измерений (определений)	0.10	–
94	519353.48	2217989.85	Метод спутниковых геодезических измерений (определений)	0.10	–
95	519347.90	2217993.04	Метод спутниковых геодезических измерений (определений)	0.10	–
96	519334.66	2218001.60	Метод спутниковых геодезических измерений (определений)	0.10	–
97	519304.52	2218018.30	Метод спутниковых геодезических измерений (определений)	0.10	–
98	519249.80	2218052.72	Метод спутниковых геодезических измерений (определений)	0.10	–
99	519228.94	2218035.33	Метод спутниковых геодезических измерений (определений)	0.10	–
100	519228.54	2218035.38	Метод спутниковых геодезических измерений (определений)	0.10	–
101	519228.72	2218035.96	Метод спутниковых геодезических измерений (определений)	0.10	–
102	519211.02	2218038.30	Метод спутниковых геодезических измерений (определений)	0.10	–
103	519210.90	2218037.79	Метод спутниковых	0.10	–

			геодезических измерений (определений)		
104	519210.13	2218037.90	Метод спутниковых геодезических измерений (определений)	0.10	–
105	519206.91	2218038.96	Метод спутниковых геодезических измерений (определений)	0.10	–
106	519206.28	2218037.06	Метод спутниковых геодезических измерений (определений)	0.10	–
107	519209.68	2218035.94	Метод спутниковых геодезических измерений (определений)	0.10	–
108	519210.44	2218035.83	Метод спутниковых геодезических измерений (определений)	0.10	–
109	519210.34	2218035.34	Метод спутниковых геодезических измерений (определений)	0.10	–
110	519227.78	2218032.88	Метод спутниковых геодезических измерений (определений)	0.10	–
111	519227.94	2218033.44	Метод спутниковых геодезических измерений (определений)	0.10	–
112	519229.54	2218033.23	Метод спутниковых геодезических измерений (определений)	0.10	–
113	519249.96	2218050.26	Метод спутниковых геодезических измерений (определений)	0.10	–
114	519303.50	2218016.58	Метод спутниковых геодезических измерений (определений)	0.10	–
115	519333.63	2217999.88	Метод спутниковых геодезических измерений (определений)	0.10	–
116	519346.86	2217991.34	Метод спутниковых геодезических измерений (определений)	0.10	–
117	519364.04	2217981.52	Метод спутниковых геодезических измерений (определений)	0.10	–
118	519374.96	2217974.15	Метод спутниковых геодезических измерений (определений)	0.10	–
119	519377.74	2217972.22	Метод спутниковых геодезических измерений (определений)	0.10	–
120	519377.34	2217969.94	Метод спутниковых геодезических	0.10	–

			измерений (определений)		
121	519377.26	2217970.00	Метод спутниковых геодезических измерений (определений)	0.10	–
122	519371.92	2217958.82	Метод спутниковых геодезических измерений (определений)	0.10	–
123	519372.28	2217958.70	Метод спутниковых геодезических измерений (определений)	0.10	–
124	519371.50	2217957.16	Метод спутниковых геодезических измерений (определений)	0.10	–
125	519368.58	2217952.74	Метод спутниковых геодезических измерений (определений)	0.10	–
126	519368.26	2217952.98	Метод спутниковых геодезических измерений (определений)	0.10	–
127	519360.16	2217941.48	Метод спутниковых геодезических измерений (определений)	0.10	–
128	519360.33	2217941.32	Метод спутниковых геодезических измерений (определений)	0.10	–
129	519357.86	2217938.98	Метод спутниковых геодезических измерений (определений)	0.10	–
130	519354.42	2217936.80	Метод спутниковых геодезических измерений (определений)	0.10	–
131	519354.09	2217937.20	Метод спутниковых геодезических измерений (определений)	0.10	–
132	519317.14	2217913.72	Метод спутниковых геодезических измерений (определений)	0.10	–
133	519317.38	2217913.40	Метод спутниковых геодезических измерений (определений)	0.10	–
134	519316.38	2217912.76	Метод спутниковых геодезических измерений (определений)	0.10	–
135	519317.14	2217909.85	Метод спутниковых геодезических измерений (определений)	0.10	–
136	519316.64	2217909.46	Метод спутниковых геодезических измерений (определений)	0.10	–
137	519326.30	2217893.24	Метод спутниковых геодезических измерений	0.10	–

			(определений)		
138	519327.08	2217893.72	Метод спутниковых геодезических измерений (определений)	0.10	–
72	519328.52	2217892.62	Метод спутниковых геодезических измерений (определений)	0.10	–
Граница1(6)	–	–	–	–	–
139	518738.17	2217768.56	Метод спутниковых геодезических измерений (определений)	0.10	–
140	518740.82	2217768.88	Метод спутниковых геодезических измерений (определений)	0.10	–
141	518742.14	2217770.79	Метод спутниковых геодезических измерений (определений)	0.10	–
142	518741.66	2217773.02	Метод спутниковых геодезических измерений (определений)	0.10	–
143	518740.12	2217774.58	Метод спутниковых геодезических измерений (определений)	0.10	–
144	518738.70	2217773.18	Метод спутниковых геодезических измерений (определений)	0.10	–
145	518739.82	2217772.04	Метод спутниковых геодезических измерений (определений)	0.10	–
146	518740.00	2217771.21	Метод спутниковых геодезических измерений (определений)	0.10	–
147	518739.69	2217770.76	Метод спутниковых геодезических измерений (определений)	0.10	–
148	518737.92	2217770.54	Метод спутниковых геодезических измерений (определений)	0.10	–
139	518738.17	2217768.56	Метод спутниковых геодезических измерений (определений)	0.10	–

3. Сведения о характерных точках части (частей) границы объекта

Обозначение характерных точек части границы	Координаты, м		Метод определения координат характерной точки	Средняя квадратическая погрешность положения характерной точки (M_t), м	Описание обозначения точки на местности (при наличии)
	X	Y			
1	2	3	4	5	6
–	–	–	–	–	–


Схема расположения границ публичного сервитута для эксплуатации объекта электросетевого хозяйства

«Электросетевой комплекс Подстанция 35/6кВ «Судозаводская» (КЛ 0,4 кВ от ТП-1557, КЛ 0,4 кВ от ТП-1524, КЛ 0,4 кВ от ТП-1517, КЛ 0,4 кВ от КТП-1536, КЛ 0,4 кВ от ТП-1681, КЛ 0,4 кВ от ТП-1558, КТП-1536, ТП-1557, ТП-1524)»

(наименование объекта)

Обзорная схема границ объекта

12.10.2026 21-01-03-7120

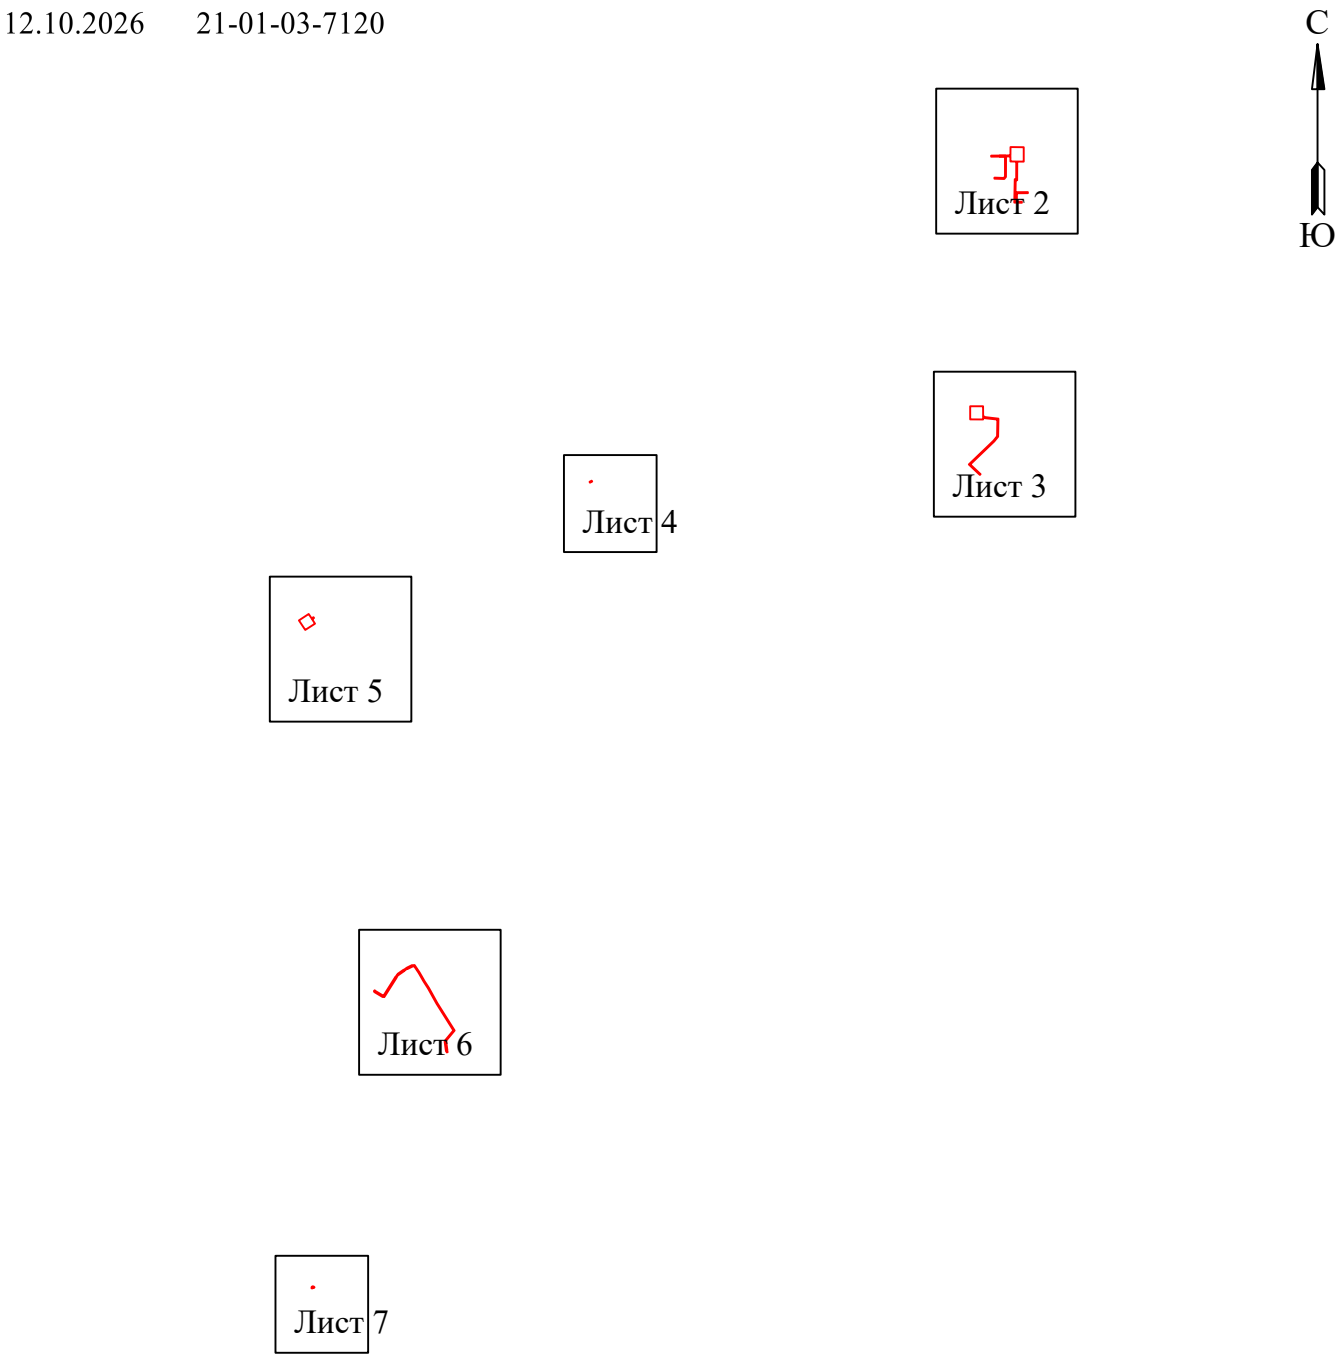

Лист 1 из 7

Условные обозначения:

- граница устанавливаемой зоны публичного сервитута

Схема расположения границ публичного сервитута
для эксплуатации объекта электросетевого хозяйства

«Электросетевой комплекс Подстанция 35/6кВ «Судозаводская» (КЛ 0,4 кВ от ТП-1557, КЛ 0,4 кВ от ТП-1524, КЛ 0,4 кВ от ТП-1517, КЛ 0,4 кВ от КТП-1536, КЛ 0,4 кВ от ТП-1681, КЛ 0,4 кВ от ТП-1558, КТП-1536, ТП-1557, ТП-1524)»

(наименование объекта)

План границ объекта



Масштаб 1:1000

Лист 2 из 7

Используемые условные знаки и обозначения:

- ● 1 — **обозначение характерной точки границы устанавливаемого публичного сервитута**
- **границы земельных участков, попадающих в зону публичного сервитута**
- **граница кадастрового квартала**
- 59:01:4413664 — **номер кадастрового квартала**
- **граница устанавливаемого публичного сервитута**
- г. Пермь — **наименование населенного пункта**
- **ось линии, контур объекта**

УТВЕРЖДЕНО
РАСПОРЯЖЕНИЕМ НАЧАЛЬНИКА
ДЕПАРТАМЕНТА ЗЕМЕЛЬНЫХ
ОТНОШЕНИЙ АДМИНИСТРАЦИИ
ГОРОДА ПЕРМИ

12.10.2026 21-01-03-7120

Схема расположения границ публичного сервитута
для эксплуатации объекта электросетевого хозяйства
«Электросетевой комплекс Подстанция 35/6кВ «Судозаводская» (КЛ 0,4 кВ от ТП-1557, КЛ 0,4 кВ от ТП-1524, КЛ 0,4 кВ от ТП-1517, КЛ 0,4 кВ от КТП-1536, КЛ 0,4 кВ от ТП-1681, КЛ 0,4 кВ от ТП-1558, КТП-1536, ТП-1557, ТП-1524)»

(наименование объекта)

12.10.2026 21-01-03-7120

План границ объекта



Масштаб 1:1000

Лист 3 из 7

Используемые условные знаки и обозначения:


- ● 1 — **обозначение характерной точки границы устанавливаемого публичного сервитута**
- **границы земельных участков, попадающих в зону публичного сервитута**
- **граница кадастрового квартала**
- 59:01:4413664 — **номер кадастрового квартала**
- **граница устанавливаемого публичного сервитута**
- г. Пермь — **наименование населенного пункта**
- **ось линии, контур объекта**

Схема расположения границ публичного сервитута для эксплуатации объекта электросетевого хозяйства

«Электросетевой комплекс Подстанция 35/6кВ «Судозаводская» (КЛ 0,4 кВ от ТП-1557, КЛ 0,4 кВ от ТП-1524, КЛ 0,4 кВ от ТП-1517, КЛ 0,4 кВ от КТП-1536, КЛ 0,4 кВ от ТП-1681, КЛ 0,4 кВ от ТП-1558, КТП-1536, ТП-1557, ТП-1524)»

(наименование объекта)

План границ объекта

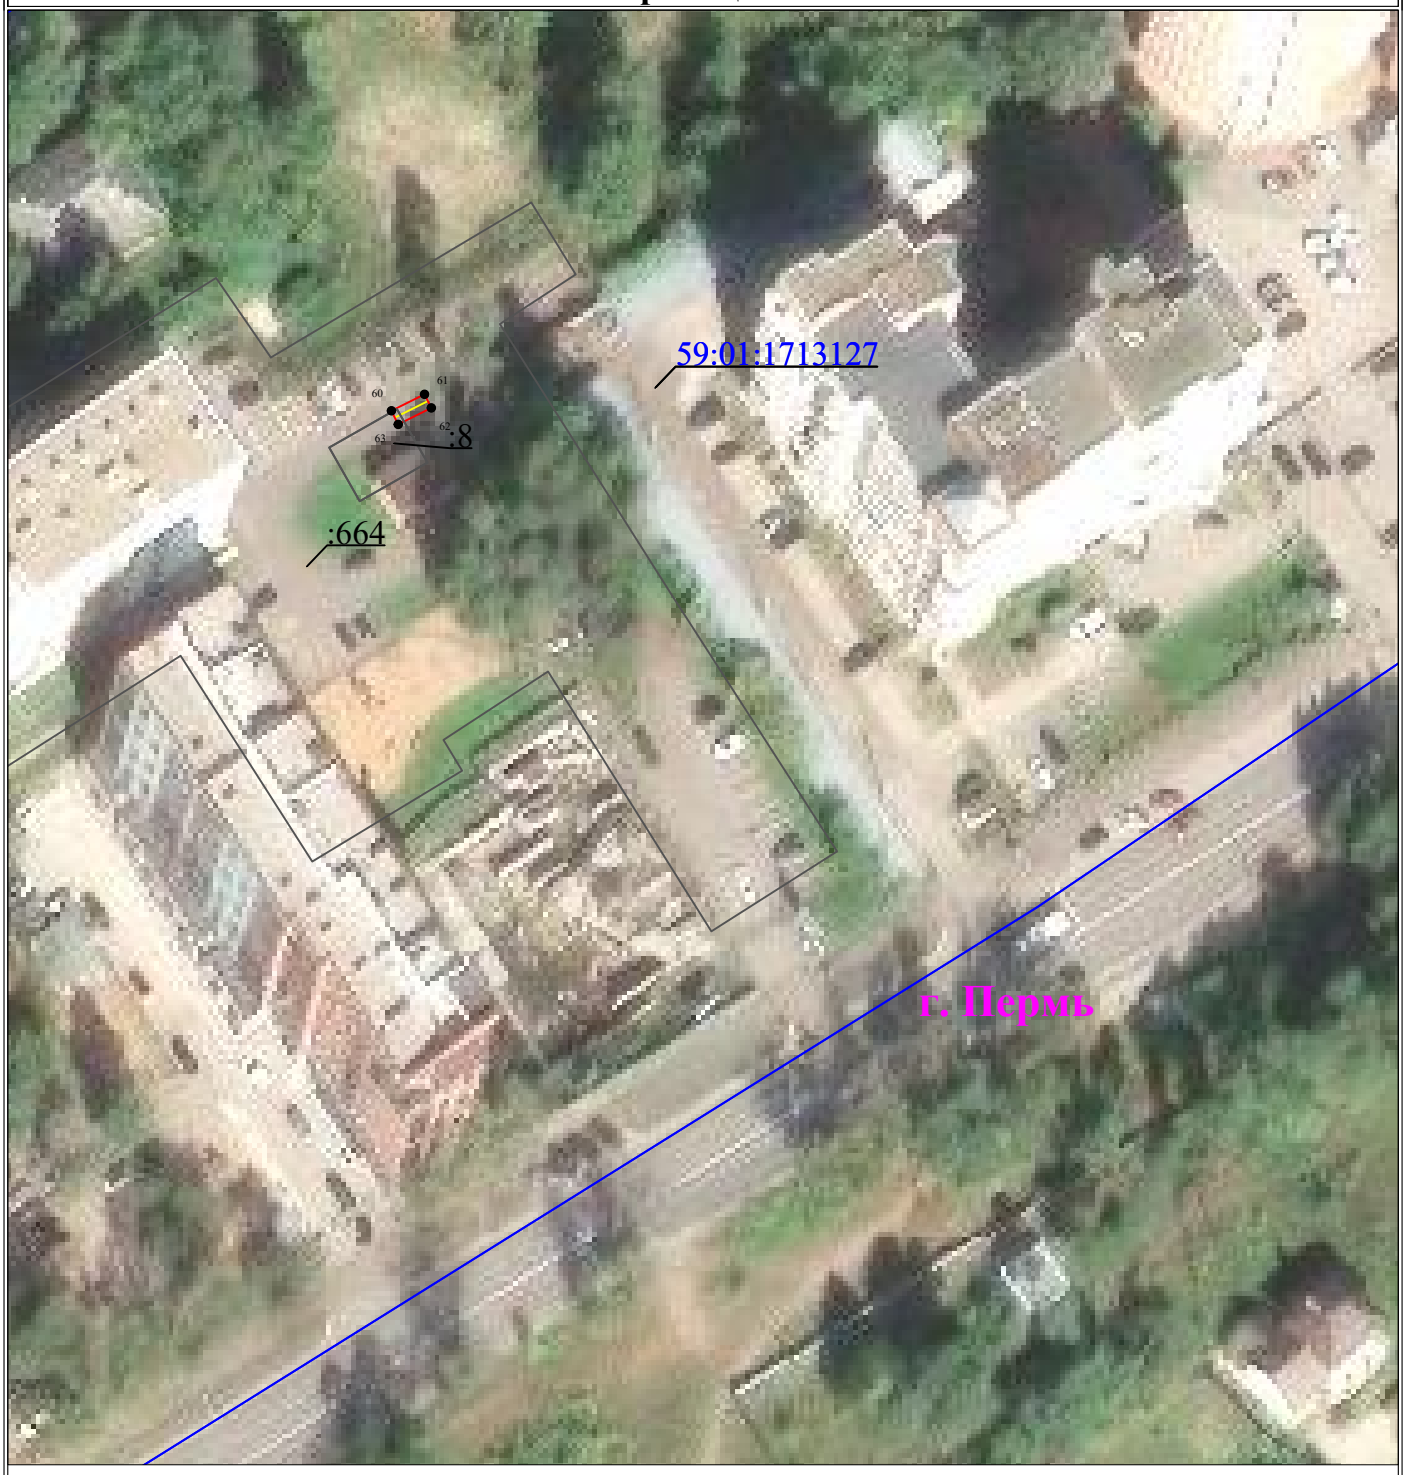

Масштаб 1:1000

Используемые условные знаки и обозначения:

- 1 — обозначение характерной точки границы устанавливаемого публичного сервитута
- границы земельных участков, попадающих в зону публичного сервитута
- граница кадастрового квартала
- 59:01:4413664 — номер кадастрового квартала
- граница устанавливаемого публичного сервитута
- г. Пермь — наименование населенного пункта
- ось линии, контур объекта

12.10.2026 21-01-03-7120

Схема расположения границ публичного сервитута
для эксплуатации объекта электросетевого хозяйства

«Электросетевой комплекс Подстанция 35/6кВ «Судозаводская» (КЛ 0,4 кВ от ТП-1557, КЛ 0,4 кВ от ТП-1524, КЛ 0,4 кВ от ТП-1517, КЛ 0,4 кВ от КТП-1536, КЛ 0,4 кВ от ТП-1681, КЛ 0,4 кВ от ТП-1558, КТП-1536, ТП-1557, ТП-1524)»

(наименование объекта)

12.10.2026 21-01-03-7120

План границ объекта



Масштаб 1:1000

Используемые условные знаки и обозначения:

- ● 1 — обозначение характерной точки границы устанавливаемого публичного сервитута
- граница устанавливаемого публичного сервитута
- границы земельных участков, попадающих в зону публичного сервитута
- г. Пермь — наименование населенного пункта
- граница кадастрового квартала
- ось линии, контур объекта
- 59:01:4413664 — номер кадастрового квартала


Схема расположения границ публичного сервитута
для эксплуатации объекта электросетевого хозяйства

«Электросетевой комплекс Подстанция 35/6кВ «Судозаводская» (КЛ 0,4 кВ от ТП-1557, КЛ 0,4 кВ от ТП-1524, КЛ 0,4 кВ от ТП-1517, КЛ 0,4 кВ от КТП-1536, КЛ 0,4 кВ от ТП-1681, КЛ 0,4 кВ от ТП-1558, КТП-1536, ТП-1557, ТП-1524)»

(наименование объекта)

12.10.2026 21-01-03-7120

План границ объекта

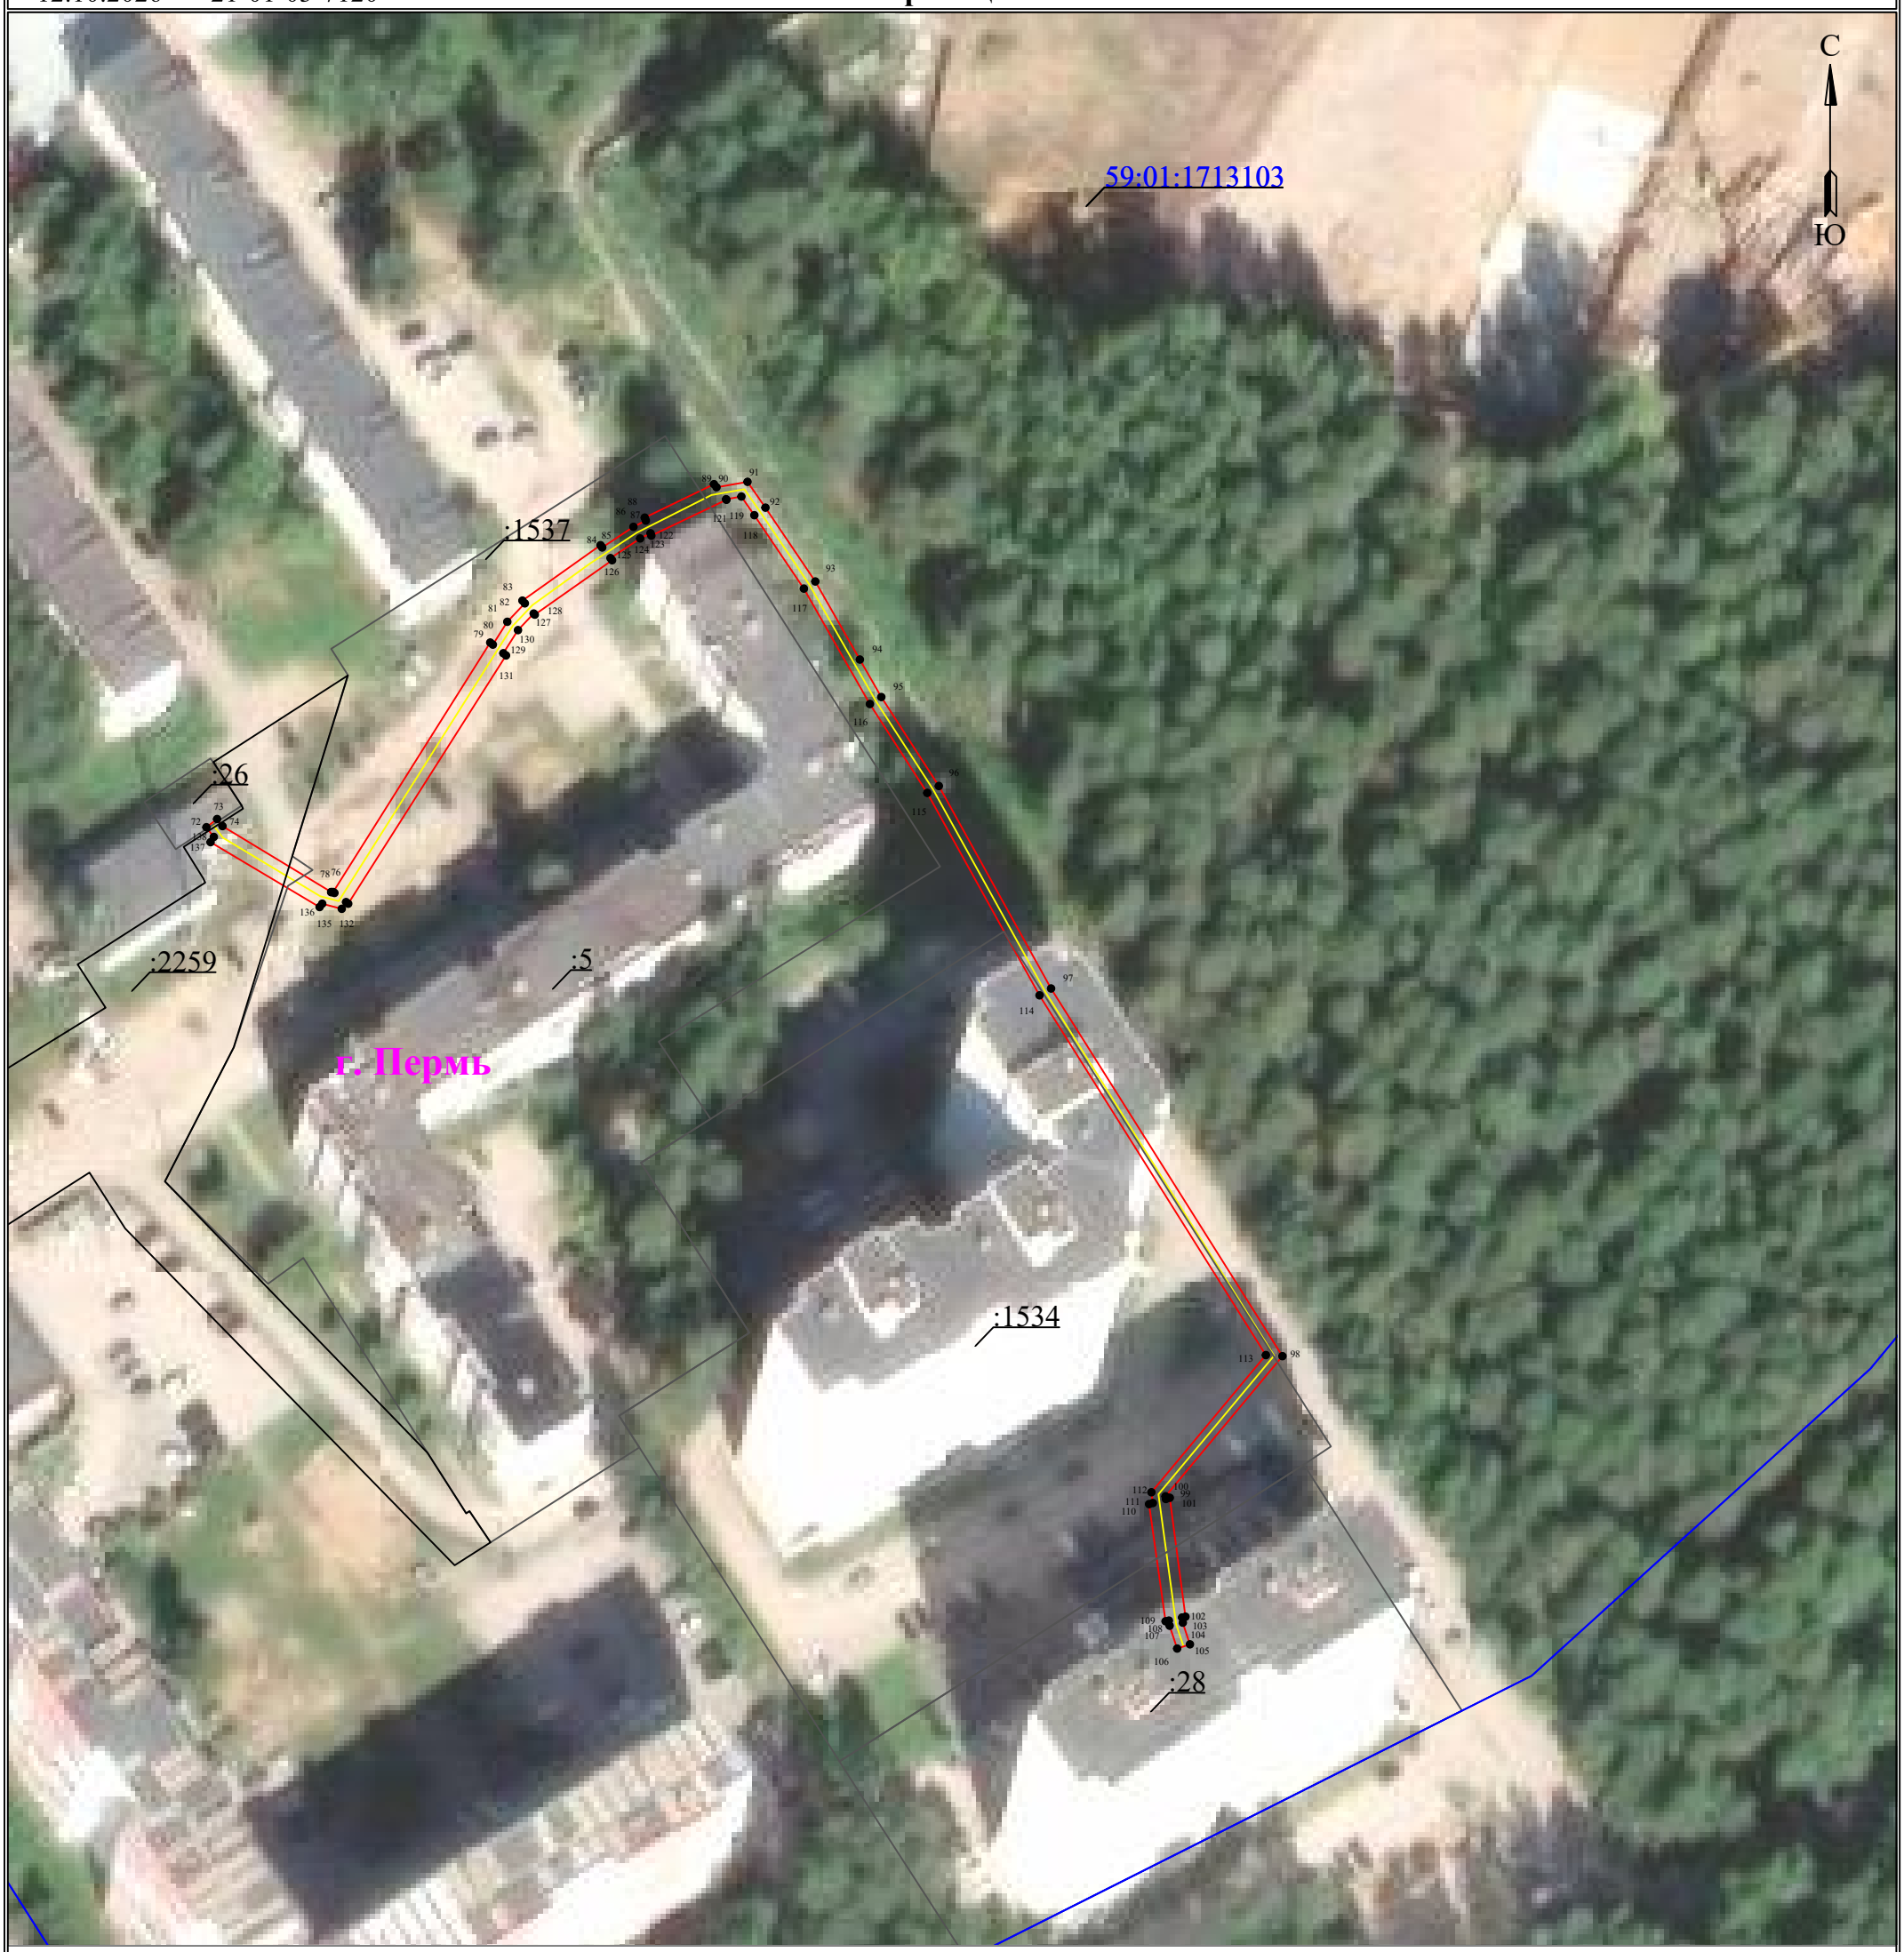

Масштаб 1:1000 **Лист 6 из 7**

Используемые условные знаки и обозначения:

- ● 1 — обозначение характерной точки границы устанавливаемого публичного сервитута
- границы земельных участков, попадающих в зону публичного сервитута
- граница кадастрового квартала
- 59:01:4413664 — номер кадастрового квартала
- граница устанавливаемого публичного сервитута
- г. Пермь — наименование населенного пункта
- ось линии, контур объекта

Схема расположения границ публичного сервитута для эксплуатации объекта электросетевого хозяйства

«Электросетевой комплекс Подстанция 35/6кВ «Судозаводская» (КЛ 0,4 кВ от ТП-1557, КЛ 0,4 кВ от ТП-1524, КЛ 0,4 кВ от ТП-1517, КЛ 0,4 кВ от КТП-1536, КЛ 0,4 кВ от ТП-1681, КЛ 0,4 кВ от ТП-1558, КТП-1536, ТП-1557, ТП-1524)»

(наименование объекта)

12.10.2026 21-01-03-7120

План границ объекта



Масштаб 1:1000

Используемые условные знаки и обозначения:

- ● 1 - обозначение характерной точки границы устанавливаемого публичного сервитута
- ——— - границы земельных участков, попадающих в зону публичного сервитута
- ——— - граница кадастрового квартала
- 59:01:4413664 - номер кадастрового квартала
- ——— - граница устанавливаемого публичного сервитута
- г. Пермь - наименование населенного пункта
- ——— - ось линии, контур объекта