АДМИНИСТРАЦИЯ ГОРОДА ПЕРМИ

НАЧАЛЬНИК ДЕПАРТАМЕНТА ЗЕМЕЛЬНЫХ ОТНОШЕНИЙ

Р А С П О Р Я Ж Е Н И Е

12.10.2026 № 21-01-03-7146

Об установлении публичного сервитута в отдельных целях

На основании статей 39.37, 39.43 Земельного кодекса Российской Федерации, статьи 3.6 Федерального закона от 25 октября 2001 г. № 137-ФЗ «О введении в действие Земельного кодекса Российской Федерации», Положения о департаменте земельных отношений администрации города Перми, утвержденного решением Пермской городской Думы от 24 февраля 2015 г. № 39, договора, заключаемого владельцем инженерных коммуникаций с владельцем автомобильных дорог общего пользования местного значения города Перми при эксплуатации инженерных коммуникаций от 08 июля 2026 г. № ПЭ/ПГЭС/ГрПООЗ/500/2025, ходатайства ПАО «Россети Урал» об установлении публичного сервитута от 16 сентября 2026 г. № 8082181920 (№ 21-01-06-7834):

1. Установить публичный сервитут в отдельных целях в отношении земель, государственная собственность на которые не разграничена, и земельных участков, поименованных в перечне земельных участков, согласно приложению к настоящему распоряжению, на срок 49 лет в целях размещения (эксплуатации) объекта электросетевого хозяйства «КЛ 0,4 кВ от ТП-1586, БКТП-1586», входящего в состав сооружения «Электросетевой комплекс Подстанция 110/35/6 кВ «Окуловская» с кадастровым номером 59:01:0000000:47732, принадлежащего на праве собственности ПАО «Россети Урал» о чем в Едином государственном реестре недвижимости сделана запись о государственной регистрации права от 18 июля 2008 г. № 59-59-24/012/2008-831.

2. Утвердить границы публичного сервитута в отдельных целях согласно приложению к настоящему распоряжению (схема расположения границ публичного сервитута (условный номер 3493:28ПС)).

3. Плата за публичный сервитут в отдельных целях не устанавливается.

4. Утвердить прилагаемый график проведения работ при осуществлении деятельности, для обеспечения которой устанавливается публичный сервитут.

5. Порядок установления зон с особыми условиями использования территорий и содержание ограничений прав на земельные участки в границах таких зон установлены постановлением Правительства Российской Федерации от 24 февраля 2009 г. № 160 «О порядке установления охранных зон объектов электросетевого хозяйства и особых условий использования земельных участков, расположенных в границах таких зон».

6. ПАО «Россети Урал» (ИНН 6671163413) обязано привести земли, государственная собственность на которые не разграничена, и земельные участки в состояние, пригодное для их использования в соответствии с разрешенным использованием, в срок не позднее, чем 3 месяца после

завершения эксплуатации инженерного сооружения, для размещения которого был установлен публичный сервитут.

7. Отделу информационно-организационной работы департамента земельных отношений администрации города Перми обеспечить направление копии настоящего распоряжения в течение 2 рабочих дней со дня его подписания:

7.1. в информационно-аналитическое управление администрации города Перми для обеспечения размещения в течение 5 рабочих дней со дня подписания распоряжения на официальном сайте муниципального образования город Пермь в информационно-телекоммуникационной сети Интернет;

7.2. в ПАО «Россети Урал» (ИНН 6671163413).

8. Отделу по формированию земельных участков и установлению сервитутов департамента земельных отношений администрации города Перми обеспечить направление настоящего распоряжения со дня подписания в орган, осуществляющий государственный кадастровый учет и государственную регистрацию прав в течение 5 рабочих дней.

9. Настоящее распоряжение вступает в силу со дня подписания.

10. Контроль за исполнением настоящего распоряжения возложить на и.о. заместителя начальника департамента земельных отношений администрации города Перми Саначева В.С.

Документ подписан электронной подписью
Сертификат: 255700F372C325F45F9DD5B4523E0AC8
Владелец: Жданова Юлия Константиновна
Действителен: с 04.05.2026 по 28.07.2027

Ю.К. Жданова

УТВЕРЖДЕН
распоряжением начальника департамента земельных отношений
«Об установлении публичного сервитута в отдельных целях»
от 12.10.2026 № 21-01-03-7146

ГРАФИК
проведения работ при осуществлении деятельности, для обеспечения которой устанавливается публичный сервитут в отдельных целях

В отношении земель, государственная собственность на которые не разграничена, и (или) земельного(ых) участка(ов), находящегося(ихся) в муниципальной собственности или государственная собственность на который(ые) не разграничена, и не обремененных правами третьих лиц, установить свободный график проведения работ при осуществлении деятельности, для обеспечения которой устанавливается публичный сервитут в отдельных целях, завершить работы не позднее окончания срока публичного сервитута, установленного пунктом 1 настоящего распоряжения.

Приложение
к распоряжению начальника
департамента земельных отношений
администрации г. Перми
«Об установлении публичного сервитута
в отдельных целях»
от 12.10.2026 № 21-01-03-7146

№	Кадастровый номер	Местоположение
1	2	3
1.	59:01:0000000:90092	Пермский край, г.Пермь
2.	59:01:1713493:7 (входит в единое землепользование 59:01:0000000:1058)	Пермский край, г.Пермь
3.	59:01:1713493:8 (входит в единое землепользование 59:01:0000000:1058)	Пермский край, г.Пермь
4.	59:01:1713493:9 (входит в единое землепользование 59:01:0000000:1058)	Пермский край, г.Пермь
5.	59:01:1713493:12	Пермский край, г.Пермь
6.	59:01:1713493:24	Пермский край, г.Пермь
7.	59:01:1713493:401	Пермский край, г.Пермь
8.	59:01:1713493:402	Пермский край, г.Пермь
9.	59:01:1713493:411	Пермский край, г.Пермь
10.	59:01:1713493:413	Пермский край, г.Пермь
11.	59:01:1713493:415	Пермский край, г.Пермь
12.	59:01:1713493:532	Пермский край, г.Пермь
13.	59:01:1713493:533	Пермский край, г.Пермь

ГРАФИЧЕСКОЕ ОПИСАНИЕ

местоположения границ публичного сервитута

«Электросетевой комплекс Подстанция 110/35/6 кВ «Окуловская» (КЛ 0,4 кВ от ТП-1586, БКТП-1586)»
(наименование объекта, местоположение границ которого описано (далее - объект)

Раздел 1

Сведения об объекте		
№ п/п	Характеристики объекта	Описание характеристик
1	2	3
1	Местоположение объекта	Пермский край, городской округ Пермский, город Пермь
2	Площадь объекта +/- величина погрешности определения площади (Р+/- Дельта Р)	1671 кв.м ± 8.55 кв.м
3	Иные характеристики объекта	Публичный сервитут устанавливается в целях эксплуатации объекта электросетевого хозяйства «Электросетевой комплекс Подстанция 110/35/6 кВ «Окуловская» (КЛ 0,4 кВ от ТП-1586, БКТП-1586)» (согласно ст. 3.6 Федерального закона от 25 октября 2001 г. № 137-ФЗ «О введении в действие Земельного кодекса Российской Федерации») Срок установления публичного сервитута - сорок девять лет (согласно п.1 ст. 39.45 ЗК РФ).

Раздел 2

Сведения о местоположении границ объекта					
1. Система координат МСК-59, зона 2					
2. Сведения о характерных точках границ объекта					
Обозначение характерных точек границ	Координаты, м		Метод определения координат характерной точки	Средняя квадратическая погрешность положения характерной точки (M_t), м	Описание обозначения точки на местности (при наличии)
	X	Y			
1	2	3	4	5	6
1	521322.60	2224019.42	Метод спутниковых геодезических измерений (определений)	0.10	–
2	521299.75	2224009.44	Метод спутниковых геодезических измерений (определений)	0.10	–
3	521303.68	2224000.32	Метод спутниковых геодезических измерений (определений)	0.10	–
4	521286.56	2223992.98	Метод спутниковых геодезических измерений (определений)	0.10	–
5	521286.17	2223993.75	Метод спутниковых геодезических измерений (определений)	0.10	–
6	521281.66	2223991.86	Метод спутниковых геодезических	0.10	–

			измерений (определений)		
7	521282.58	2223989.68	Метод спутниковых геодезических измерений (определений)	0.10	–
8	521249.13	2223975.40	Метод спутниковых геодезических измерений (определений)	0.10	–
9	521248.98	2223975.72	Метод спутниковых геодезических измерений (определений)	0.10	–
10	521263.55	2223989.92	Метод спутниковых геодезических измерений (определений)	0.10	–
11	521262.15	2223991.34	Метод спутниковых геодезических измерений (определений)	0.10	–
12	521246.58	2223976.18	Метод спутниковых геодезических измерений (определений)	0.10	–
13	521247.71	2223973.68	Метод спутниковых геодезических измерений (определений)	0.10	–
14	521264.04	2223939.23	Метод спутниковых геодезических измерений (определений)	0.10	–
15	521257.94	2223935.94	Метод спутниковых геодезических измерений (определений)	0.10	–
16	521264.00	2223919.53	Метод спутниковых геодезических измерений (определений)	0.10	–
17	521283.82	2223896.69	Метод спутниковых геодезических измерений (определений)	0.10	–
18	521319.86	2223911.54	Метод спутниковых геодезических измерений (определений)	0.10	–
19	521331.15	2223916.68	Метод спутниковых геодезических измерений (определений)	0.10	–
20	521332.84	2223912.37	Метод спутниковых геодезических измерений (определений)	0.10	–
21	521334.70	2223913.10	Метод спутниковых геодезических измерений (определений)	0.10	–
22	521332.23	2223919.38	Метод спутниковых геодезических измерений (определений)	0.10	–
23	521319.06	2223913.38	Метод спутниковых геодезических измерений	0.10	–

			(определений)		
24	521284.38	2223899.09	Метод спутниковых геодезических измерений (определений)	0.10	–
25	521265.76	2223920.57	Метод спутниковых геодезических измерений (определений)	0.10	–
26	521260.42	2223935.00	Метод спутниковых геодезических измерений (определений)	0.10	–
27	521266.66	2223938.37	Метод спутниковых геодезических измерений (определений)	0.10	–
28	521249.97	2223973.58	Метод спутниковых геодезических измерений (определений)	0.10	–
29	521283.37	2223987.84	Метод спутниковых геодезических измерений (определений)	0.10	–
30	521283.74	2223986.95	Метод спутниковых геодезических измерений (определений)	0.10	–
31	521288.30	2223989.06	Метод спутниковых геодезических измерений (определений)	0.10	–
32	521288.17	2223989.41	Метод спутниковых геодезических измерений (определений)	0.10	–
33	521305.32	2223996.51	Метод спутниковых геодезических измерений (определений)	0.10	–
34	521309.59	2223986.62	Метод спутниковых геодезических измерений (определений)	0.10	–
35	521332.49	2223996.50	Метод спутниковых геодезических измерений (определений)	0.10	–
36	521326.76	2224009.79	Метод спутниковых геодезических измерений (определений)	0.10	–
37	521326.99	2224009.88	Метод спутниковых геодезических измерений (определений)	0.10	–
38	521327.26	2224009.34	Метод спутниковых геодезических измерений (определений)	0.10	–
39	521334.84	2224012.52	Метод спутниковых геодезических измерений (определений)	0.10	–
40	521334.68	2224012.94	Метод спутниковых геодезических измерений (определений)	0.10	–

41	521344.26	2224016.76	Метод спутниковых геодезических измерений (определений)	0.10	–
42	521344.41	2224016.51	Метод спутниковых геодезических измерений (определений)	0.10	–
43	521355.45	2224020.80	Метод спутниковых геодезических измерений (определений)	0.10	–
44	521356.40	2224020.36	Метод спутниковых геодезических измерений (определений)	0.10	–
45	521357.70	2224018.30	Метод спутниковых геодезических измерений (определений)	0.10	–
46	521361.24	2224009.44	Метод спутниковых геодезических измерений (определений)	0.10	–
47	521360.84	2224009.34	Метод спутниковых геодезических измерений (определений)	0.10	–
48	521377.26	2223956.00	Метод спутниковых геодезических измерений (определений)	0.10	–
49	521371.14	2223953.38	Метод спутниковых геодезических измерений (определений)	0.10	–
50	521371.37	2223953.02	Метод спутниковых геодезических измерений (определений)	0.10	–
51	521368.26	2223951.81	Метод спутниковых геодезических измерений (определений)	0.10	–
52	521367.98	2223952.50	Метод спутниковых геодезических измерений (определений)	0.10	–
53	521360.40	2223949.50	Метод спутниковых геодезических измерений (определений)	0.10	–
54	521360.74	2223948.90	Метод спутниковых геодезических измерений (определений)	0.10	–
55	521359.39	2223948.36	Метод спутниковых геодезических измерений (определений)	0.10	–
56	521360.11	2223946.50	Метод спутниковых геодезических измерений (определений)	0.10	–
57	521361.75	2223947.13	Метод спутниковых геодезических измерений (определений)	0.10	–
58	521362.09	2223946.52	Метод спутниковых	0.10	–

			геодезических измерений (определений)		
59	521369.19	2223949.56	Метод спутниковых геодезических измерений (определений)	0.10	–
60	521369.02	2223949.96	Метод спутниковых геодезических измерений (определений)	0.10	–
61	521372.40	2223951.28	Метод спутниковых геодезических измерений (определений)	0.10	–
62	521372.61	2223950.93	Метод спутниковых геодезических измерений (определений)	0.10	–
63	521378.11	2223953.00	Метод спутниковых геодезических измерений (определений)	0.10	–
64	521378.74	2223951.24	Метод спутниковых геодезических измерений (определений)	0.10	–
65	521379.50	2223951.57	Метод спутниковых геодезических измерений (определений)	0.10	–
66	521382.51	2223944.18	Метод спутниковых геодезических измерений (определений)	0.10	–
67	521381.76	2223943.81	Метод спутниковых геодезических измерений (определений)	0.10	–
68	521384.20	2223938.04	Метод спутниковых геодезических измерений (определений)	0.10	–
69	521384.88	2223938.35	Метод спутниковых геодезических измерений (определений)	0.10	–
70	521385.43	2223937.00	Метод спутниковых геодезических измерений (определений)	0.10	–
71	521424.08	2223950.32	Метод спутниковых геодезических измерений (определений)	0.10	–
72	521442.64	2223954.91	Метод спутниковых геодезических измерений (определений)	0.10	–
73	521442.16	2223956.85	Метод спутниковых геодезических измерений (определений)	0.10	–
74	521423.50	2223952.24	Метод спутниковых геодезических измерений (определений)	0.10	–
75	521387.09	2223939.68	Метод спутниковых геодезических	0.10	–

			измерений (определений)		
76	521384.76	2223945.33	Метод спутниковых геодезических измерений (определений)	0.10	–
77	521384.30	2223945.10	Метод спутниковых геодезических измерений (определений)	0.10	–
78	521381.34	2223952.38	Метод спутниковых геодезических измерений (определений)	0.10	–
79	521381.58	2223952.48	Метод спутниковых геодезических измерений (определений)	0.10	–
80	521364.14	2224010.10	Метод спутниковых геодезических измерений (определений)	0.10	–
81	521363.26	2224009.90	Метод спутниковых геодезических измерений (определений)	0.10	–
82	521359.50	2224019.20	Метод спутниковых геодезических измерений (определений)	0.10	–
83	521357.78	2224021.94	Метод спутниковых геодезических измерений (определений)	0.10	–
84	521355.20	2224023.10	Метод спутниковых геодезических измерений (определений)	0.10	–
85	521354.90	2224023.96	Метод спутниковых геодезических измерений (определений)	0.10	–
86	521343.96	2224019.59	Метод спутниковых геодезических измерений (определений)	0.10	–
87	521342.35	2224023.58	Метод спутниковых геодезических измерений (определений)	0.10	–
88	521340.50	2224022.83	Метод спутниковых геодезических измерений (определений)	0.10	–
89	521341.93	2224019.30	Метод спутниковых геодезических измерений (определений)	0.10	–
90	521341.30	2224017.74	Метод спутниковых геодезических измерений (определений)	0.10	–
91	521334.00	2224014.82	Метод спутниковых геодезических измерений (определений)	0.10	–
92	521333.77	2224015.46	Метод спутниковых геодезических измерений	0.10	–

			(определений)		
93	521325.94	2224012.11	Метод спутниковых геодезических измерений (определений)	0.10	–
94	521326.14	2224011.69	Метод спутниковых геодезических измерений (определений)	0.10	–
95	521325.97	2224011.62	Метод спутниковых геодезических измерений (определений)	0.10	–
1	521322.60	2224019.42	Метод спутниковых геодезических измерений (определений)	0.10	–

3. Сведения о характерных точках части (частей) границы объекта

Обозначение характерных точек части границы	Координаты, м		Метод определения координат характерной точки	Средняя квадратическая погрешность положения характерной точки (M_t), м	Описание обозначения точки на местности (при наличии)
	X	Y			
1	2	3	4	5	6
–	–	–	–	–	–


Схема расположения границ публичного сервитута

для эксплуатации объекта электросетевого хозяйства

«Электросетевой комплекс Подстанция 110/35/6 кВ «Окуловская» (КЛ 0,4 кВ от ТП-1586, БКТП-1586)»

(наименование объекта)

План границ объекта

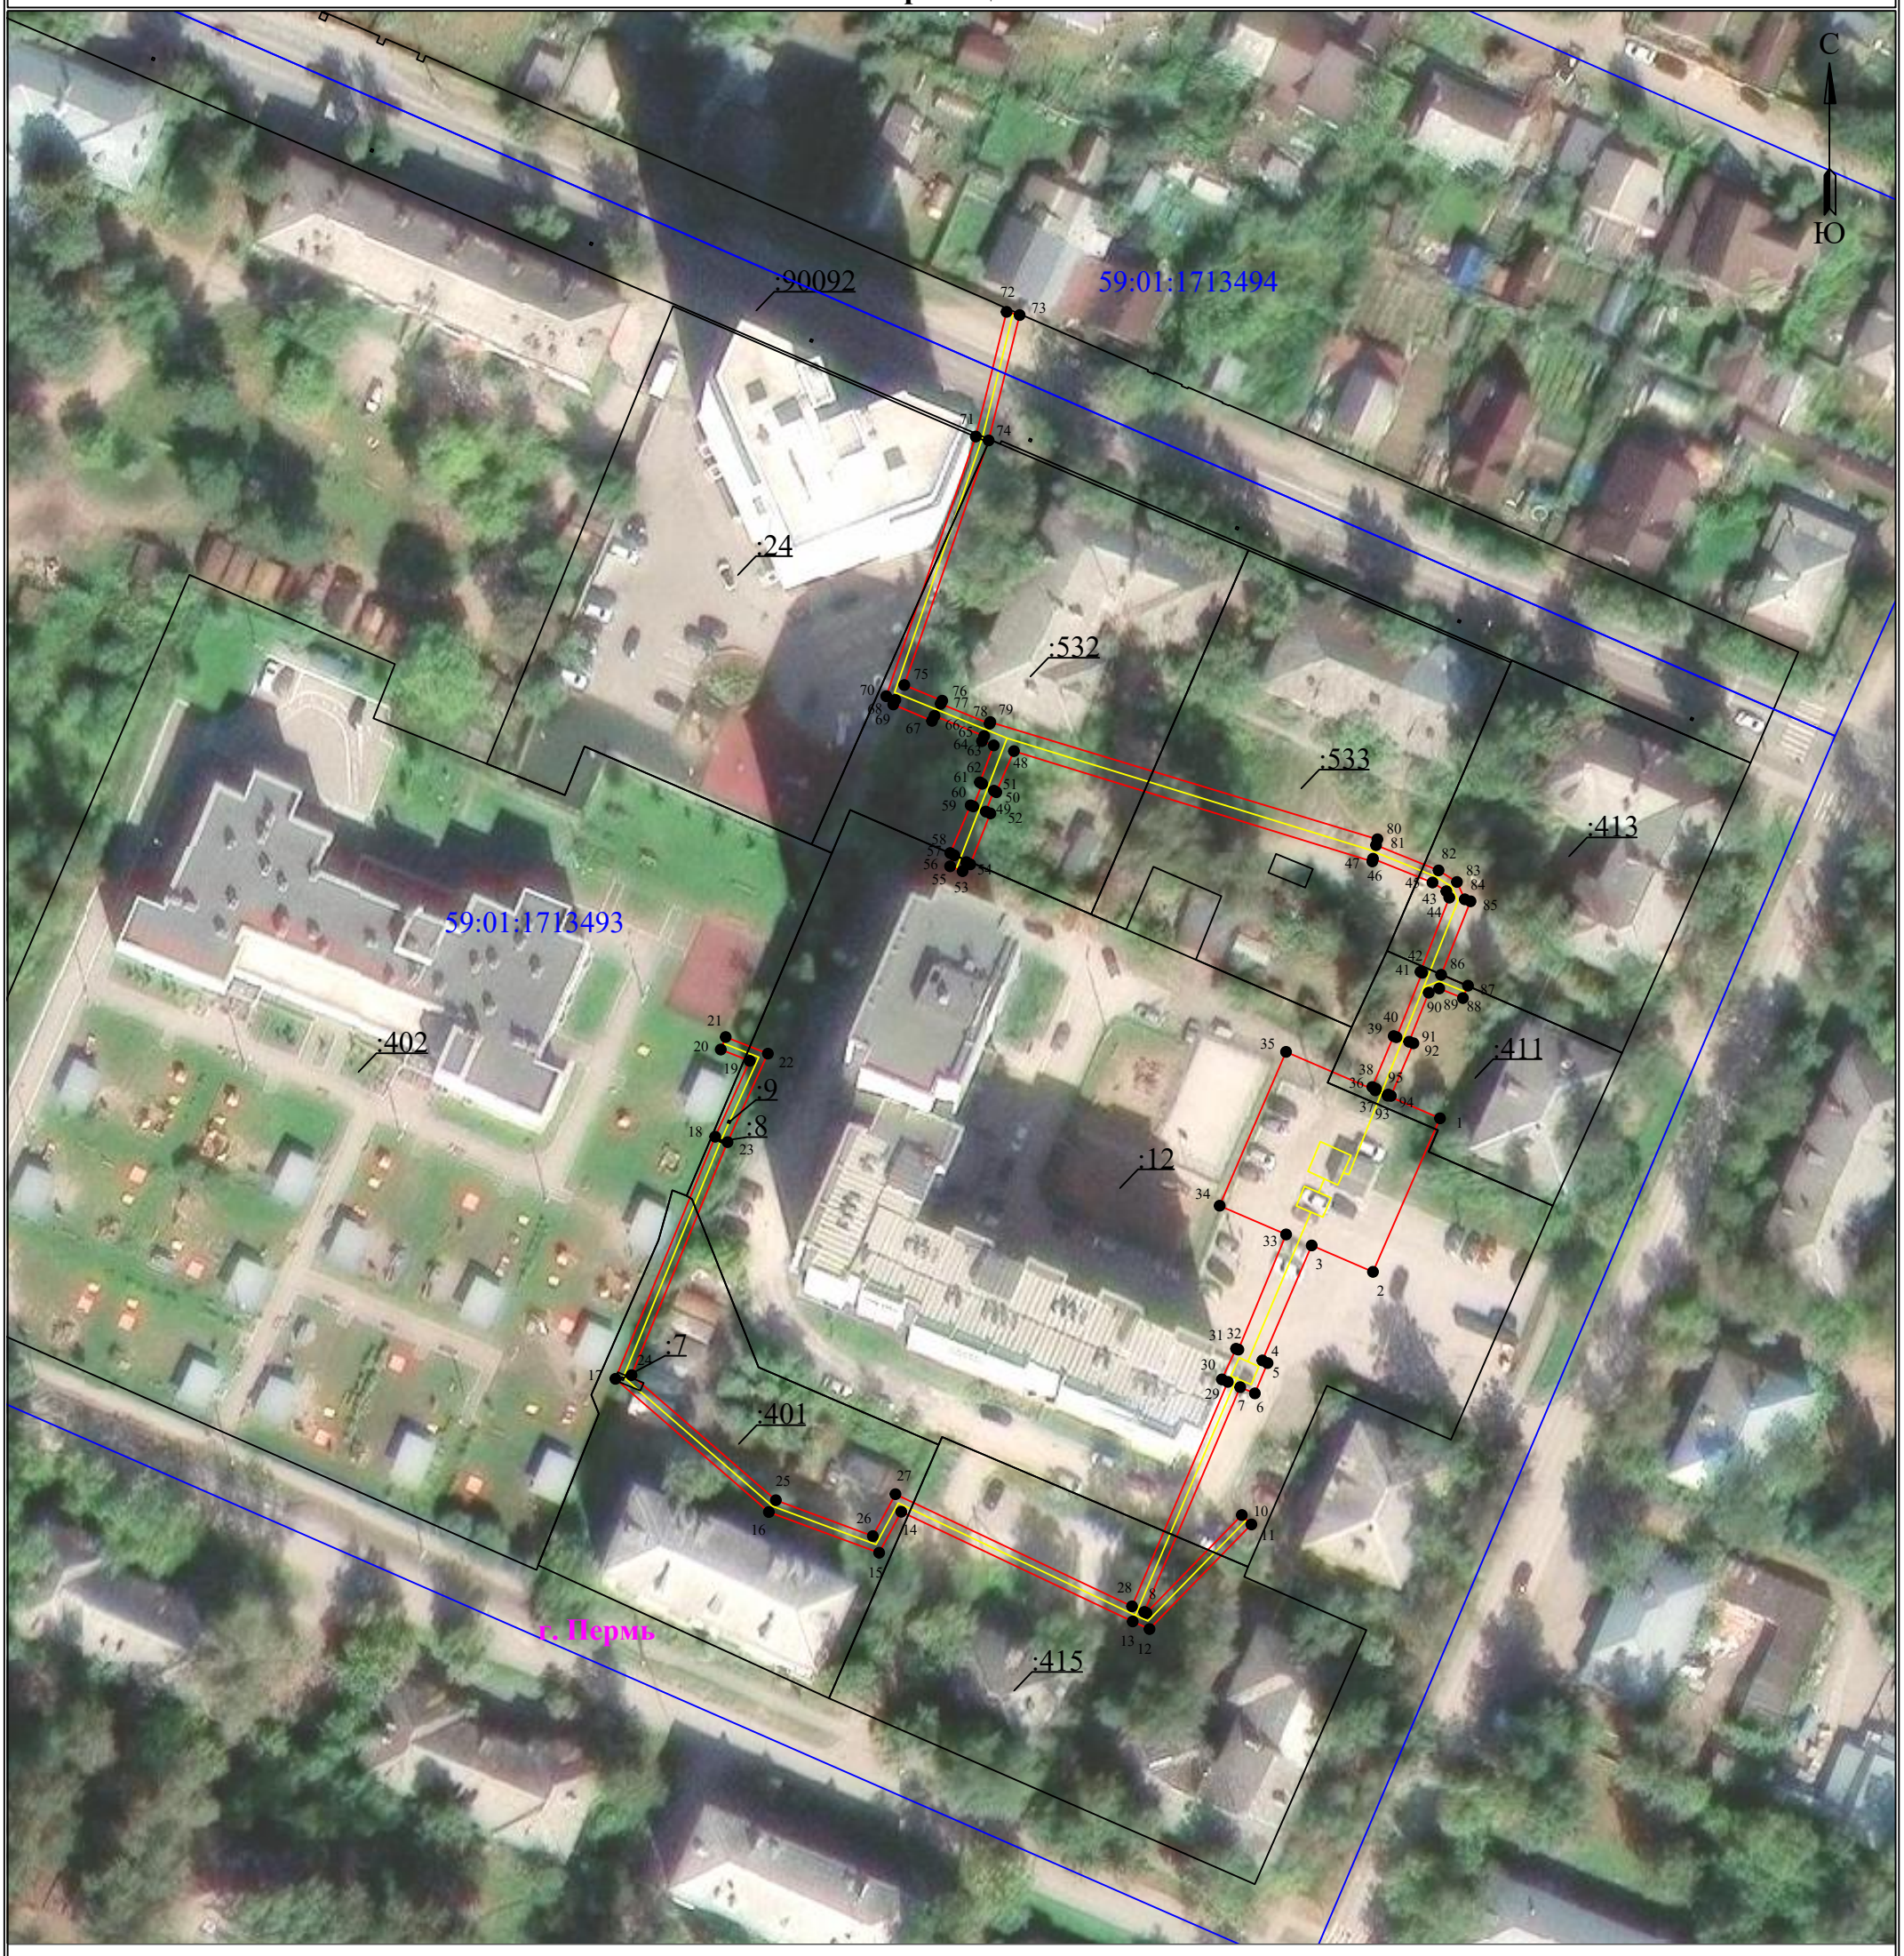

Масштаб 1:1000

Используемые условные знаки и обозначения:

- 1 — **обозначение характерной точки границы устанавливаемого публичного сервитута**
- **границы земельных участков, попадающих в зону публичного сервитута**
- **граница кадастрового квартала**
- :123 — **кадастровый номер земельного участка**
- 59:01:3810290 — **номер кадастрового квартала**
- **граница устанавливаемого публичного сервитута**
- г. Пермь — **наименование населенного пункта**
- **ось линии, контур объекта**

УТВЕРЖДЕНО
РАСПОРЯЖЕНИЕМ НАЧАЛЬНИКА
ДЕПАРТАМЕНТА ЗЕМЕЛЬНЫХ
ОТНОШЕНИЙ АДМИНИСТРАЦИИ
ГОРОДА ПЕРМИ

12.10.2026 21-01-03-7146