АДМИНИСТРАЦИЯ ГОРОДА ПЕРМИ

НАЧАЛЬНИК ДЕПАРТАМЕНТА ЗЕМЕЛЬНЫХ ОТНОШЕНИЙ

Р А С П О Р Я Ж Е Н И Е

13.10.2026 № 21-01-03-7202

Об установлении публичного сервитута в отдельных целях

На основании статей 39.37, 39.43 Земельного кодекса Российской Федерации, статьи 3.6 Федерального закона от 25 октября 2001 г. № 137-ФЗ «О введении в действие Земельного кодекса Российской Федерации», Положения о департаменте земельных отношений администрации города Перми, утвержденного решением Пермской городской Думы от 24 февраля 2015 г. № 39, договора, заключаемого владельцем инженерных коммуникаций с владельцем автомобильных дорог общего пользования местного значения города Перми при эксплуатации инженерных коммуникаций от 08 июля 2026 г. № ПЭ/ПГЭС/ГрПООЗ/500/2025, ходатайства ПАО «Россети Урал» об установлении публичного сервитута от 18 сентября 2026 г. № 8096393753 (№ 21-01-06-7943):

1. Установить публичный сервитут в отдельных целях в отношении земельных участков, поименованных в перечне, согласно приложению к настоящему распоряжению, на срок 49 лет для использования в целях размещения (эксплуатации) объекта электросетевого хозяйства «КЛ-0,4кВ РП-27, КЛ-0,4кВ РП-27-ВРУ ж/д Рабочая, 9в», который в соответствии с актами приемки законченного строительством объекта приемочной комиссией от 18 декабря 2014 г. № 937, от 27 ноября 2015 г. № 1370, информационной справкой от 14 сентября 2026 г. № 14094 принят в эксплуатацию и числится на балансе ПАО «Россети Урал».

2. Утвердить границы публичного сервитута в отдельных целях согласно приложению к настоящему распоряжению (схема расположения границ публичного сервитута (условный номер 808:59ПС)).

3. Плата за публичный сервитут в отдельных целях не устанавливается.

4. Порядок установления зон с особыми условиями использования территорий и содержание ограничений прав на земельные участки в границах таких зон установлены постановлением Правительства Российской Федерации от 24 февраля 2009 г. № 160 «О порядке установления охранных зон объектов электросетевого хозяйства и особых условий использования земельных участков, расположенных в границах таких зон».

5. ПАО «Россети Урал» (ИНН 6671163413) обязано привести земельные участки в состояние, пригодное для их использования в соответствии с разрешенным использованием, в срок не позднее, чем 3 месяца после

завершения эксплуатации инженерного сооружения, для размещения которого был установлен публичный сервитут.

6. Отделу информационно-организационной работы департамента земельных отношений администрации города Перми обеспечить направление копии настоящего распоряжения в течение 2 рабочих дней со дня его подписания:

6.1. в информационно-аналитическое управление администрации города Перми для обеспечения размещения в течение 5 рабочих дней со дня подписания распоряжения на официальном сайте муниципального образования город Пермь в информационно-телекоммуникационной сети Интернет;

6.2. в ПАО «Россети Урал» (ИНН 6671163413).

7. Отделу по формированию земельных участков и установлению сервитутов департамента земельных отношений администрации города Перми обеспечить направление настоящего распоряжения в течение 5 рабочих дней со дня подписания в орган, осуществляющий государственный кадастровый учет и государственную регистрацию прав.

8. Настоящее распоряжение вступает в силу со дня подписания.

9. Контроль за исполнением настоящего распоряжения возложить на и.о. заместителя начальника департамента земельных отношений администрации города Перми Саначева В.С.

Документ подписан электронной подписью
Сертификат: 255700F372C325F45F9DD5B4523E0AC8
Владелец: Жданова Юлия Константиновна
Действителен: с 04.05.2026 по 28.07.2027

Ю.К. Жданова

Приложение
к распоряжению начальника департамента
земельных отношений администрации
г. Перми
«Об установлении публичного сервитута
в отдельных целях»
от 13.10.2026 № 21-01-03-7202

Перечень земельных участков.

№	Кадастровый номер	Местоположение/Расположено по адресу
1.	59:01:0000000:90425	Пермский край, город Пермь
2.	59:01:4410806:971	Пермский край, город Пермь
3.	59:01:4410806:1054	Пермский край, город Пермь
4.	59:01:4410806:1055	Пермский край, город Пермь
5.	59:01:4410806:1576	Пермский край, город Пермь
6.	59:01:4410806:2040	Пермский край, город Пермь
7.	59:01:4410808:2453	Пермский край, город Пермь

ГРАФИЧЕСКОЕ ОПИСАНИЕ

местоположения границ публичного сервитута

КЛ-0,4кВ РП-27, КЛ-0,4кВ РП-27 - ВРУ ж/д Рабочая, 9в
(наименование объекта, местоположение границ которого описано (далее - объект)

Раздел 1

Сведения об объекте		
№ п/п	Характеристики объекта	Описание характеристик
1	2	3
1	Местоположение объекта	Пермский край, Пермь город
2	Площадь объекта +/- величина погрешности определения площади (Р+/- Дельта Р)	928 кв.м ± 6.55 кв.м
3	Иные характеристики объекта	Публичный сервитут устанавливается в целях эксплуатации объекта электросетевого хозяйства «КЛ-0,4кВ РП-27, КЛ-0,4кВ РП-27 - ВРУ ж/д Рабочая, 9в» (согласно п.1 ст. 39.37 «Земельного кодекса Российской Федерации» от 25.10.2001 г. №136-ФЗ) Срок установления публичного сервитута - сорок девять лет (согласно п.1 ст. 39.45 ЗК РФ).

Раздел 2

Сведения о местоположении границ объекта					
1. Система координат МСК-59, зона 2					
2. Сведения о характерных точках границ объекта					
Обозначение характерных точек границ	Координаты, м		Метод определения координат характерной точки	Средняя квадратическая погрешность положения характерной точки (M_t), м	Описание обозначения точки на местности (при наличии)
	X	Y			
1	2	3	4	5	6
1	516057.48	2229323.86	Метод спутниковых геодезических измерений (определений)	0.10	–
2	516059.73	2229325.03	Метод спутниковых геодезических измерений (определений)	0.10	–
3	516061.41	2229325.26	Метод спутниковых геодезических измерений (определений)	0.10	–
4	516067.11	2229323.25	Метод спутниковых геодезических измерений (определений)	0.10	–
5	516074.23	2229319.74	Метод спутниковых геодезических измерений (определений)	0.10	–
6	516077.70	2229315.59	Метод спутниковых геодезических измерений (определений)	0.10	–

7	516091.78	2229308.36	Метод спутниковых геодезических измерений (определений)	0.10	–
8	516103.72	2229302.25	Метод спутниковых геодезических измерений (определений)	0.10	–
9	516117.34	2229295.23	Метод спутниковых геодезических измерений (определений)	0.10	–
10	516135.26	2229286.07	Метод спутниковых геодезических измерений (определений)	0.10	–
11	516153.44	2229276.79	Метод спутниковых геодезических измерений (определений)	0.10	–
12	516156.09	2229275.54	Метод спутниковых геодезических измерений (определений)	0.10	–
13	516165.77	2229271.21	Метод спутниковых геодезических измерений (определений)	0.10	–
14	516180.59	2229264.46	Метод спутниковых геодезических измерений (определений)	0.10	–
15	516189.28	2229260.44	Метод спутниковых геодезических измерений (определений)	0.10	–
16	516200.30	2229281.09	Метод спутниковых геодезических измерений (определений)	0.10	–
17	516200.88	2229282.10	Метод спутниковых геодезических измерений (определений)	0.10	–
18	516201.24	2229282.83	Метод спутниковых геодезических измерений (определений)	0.10	–
19	516201.64	2229283.65	Метод спутниковых геодезических измерений (определений)	0.10	–
20	516202.22	2229284.81	Метод спутниковых геодезических измерений (определений)	0.10	–
21	516202.36	2229285.13	Метод спутниковых геодезических измерений (определений)	0.10	–
22	516202.86	2229286.13	Метод спутниковых геодезических измерений (определений)	0.10	–
23	516204.41	2229285.84	Метод спутниковых геодезических измерений (определений)	0.10	–
24	516228.47	2229282.76	Метод спутниковых	0.10	–

			геодезических измерений (определений)		
25	516229.95	2229282.40	Метод спутниковых геодезических измерений (определений)	0.10	–
26	516230.55	2229282.33	Метод спутниковых геодезических измерений (определений)	0.10	–
27	516230.97	2229282.13	Метод спутниковых геодезических измерений (определений)	0.10	–
28	516231.59	2229281.80	Метод спутниковых геодезических измерений (определений)	0.10	–
29	516231.88	2229281.61	Метод спутниковых геодезических измерений (определений)	0.10	–
30	516230.73	2229279.44	Метод спутниковых геодезических измерений (определений)	0.10	–
31	516229.45	2229280.15	Метод спутниковых геодезических измерений (определений)	0.10	–
32	516229.04	2229280.25	Метод спутниковых геодезических измерений (определений)	0.10	–
33	516224.45	2229280.83	Метод спутниковых геодезических измерений (определений)	0.10	–
34	516222.84	2229280.08	Метод спутниковых геодезических измерений (определений)	0.10	–
35	516221.28	2229277.43	Метод спутниковых геодезических измерений (определений)	0.10	–
36	516216.09	2229267.37	Метод спутниковых геодезических измерений (определений)	0.10	–
37	516210.56	2229256.52	Метод спутниковых геодезических измерений (определений)	0.10	–
38	516207.07	2229249.63	Метод спутниковых геодезических измерений (определений)	0.10	–
39	516205.25	2229249.47	Метод спутниковых геодезических измерений (определений)	0.10	–
40	516204.03	2229249.80	Метод спутниковых геодезических измерений (определений)	0.10	–
41	516193.61	2229256.12	Метод спутниковых геодезических	0.10	–

			измерений (определений)		
42	516190.33	2229257.64	Метод спутниковых геодезических измерений (определений)	0.10	–
43	516184.76	2229251.58	Метод спутниковых геодезических измерений (определений)	0.10	–
44	516175.43	2229243.94	Метод спутниковых геодезических измерений (определений)	0.10	–
45	516171.06	2229240.42	Метод спутниковых геодезических измерений (определений)	0.10	–
46	516165.17	2229243.85	Метод спутниковых геодезических измерений (определений)	0.10	–
47	516159.79	2229247.03	Метод спутниковых геодезических измерений (определений)	0.10	–
48	516138.29	2229232.19	Метод спутниковых геодезических измерений (определений)	0.10	–
49	516102.08	2229222.98	Метод спутниковых геодезических измерений (определений)	0.10	–
50	516092.46	2229228.38	Метод спутниковых геодезических измерений (определений)	0.10	–
51	516088.84	2229230.47	Метод спутниковых геодезических измерений (определений)	0.10	–
52	516085.70	2229224.29	Метод спутниковых геодезических измерений (определений)	0.10	–
53	516083.83	2229225.26	Метод спутниковых геодезических измерений (определений)	0.10	–
54	516087.03	2229231.55	Метод спутниковых геодезических измерений (определений)	0.10	–
55	516077.24	2229236.35	Метод спутниковых геодезических измерений (определений)	0.10	–
56	516075.58	2229237.87	Метод спутниковых геодезических измерений (определений)	0.10	–
57	516075.28	2229240.42	Метод спутниковых геодезических измерений (определений)	0.10	–
58	516082.36	2229256.73	Метод спутниковых геодезических измерений	0.10	–

			(определений)		
59	516076.75	2229259.48	Метод спутниковых геодезических измерений (определений)	0.10	–
60	516077.70	2229261.35	Метод спутниковых геодезических измерений (определений)	0.10	–
61	516083.09	2229258.71	Метод спутниковых геодезических измерений (определений)	0.10	–
62	516085.08	2229257.71	Метод спутниковых геодезических измерений (определений)	0.10	–
63	516077.42	2229240.10	Метод спутниковых геодезических измерений (определений)	0.10	–
64	516077.57	2229238.88	Метод спутниковых геодезических измерений (определений)	0.10	–
65	516078.43	2229238.10	Метод спутниковых геодезических измерений (определений)	0.10	–
66	516088.16	2229233.52	Метод спутниковых геодезических измерений (определений)	0.10	–
67	516093.60	2229230.38	Метод спутниковых геодезических измерений (определений)	0.10	–
68	516102.40	2229225.44	Метод спутниковых геодезических измерений (определений)	0.10	–
69	516137.33	2229234.31	Метод спутниковых геодезических измерений (определений)	0.10	–
70	516159.69	2229249.76	Метод спутниковых геодезических измерений (определений)	0.10	–
71	516166.33	2229245.83	Метод спутниковых геодезических измерений (определений)	0.10	–
72	516170.85	2229243.21	Метод спутниковых геодезических измерений (определений)	0.10	–
73	516173.98	2229245.73	Метод спутниковых геодезических измерений (определений)	0.10	–
74	516183.18	2229253.26	Метод спутниковых геодезических измерений (определений)	0.10	–
75	516188.14	2229258.65	Метод спутниковых геодезических измерений (определений)	0.10	–

76	516179.71	2229262.54	Метод спутниковых геодезических измерений (определений)	0.10	–
77	516164.91	2229269.30	Метод спутниковых геодезических измерений (определений)	0.10	–
78	516155.21	2229273.63	Метод спутниковых геодезических измерений (определений)	0.10	–
79	516152.51	2229274.92	Метод спутниковых геодезических измерений (определений)	0.10	–
80	516134.31	2229284.20	Метод спутниковых геодезических измерений (определений)	0.10	–
81	516116.38	2229293.36	Метод спутниковых геодезических измерений (определений)	0.10	–
82	516102.76	2229300.38	Метод спутниковых геодезических измерений (определений)	0.10	–
83	516090.83	2229306.49	Метод спутниковых геодезических измерений (определений)	0.10	–
84	516076.35	2229313.92	Метод спутниковых геодезических измерений (определений)	0.10	–
85	516072.91	2229318.05	Метод спутниковых геодезических измерений (определений)	0.10	–
86	516066.29	2229321.31	Метод спутниковых геодезических измерений (определений)	0.10	–
87	516061.20	2229323.11	Метод спутниковых геодезических измерений (определений)	0.10	–
88	516060.39	2229323.00	Метод спутниковых геодезических измерений (определений)	0.10	–
89	516058.44	2229321.98	Метод спутниковых геодезических измерений (определений)	0.10	–
90	516057.57	2229321.56	Метод спутниковых геодезических измерений (определений)	0.10	–
91	516055.26	2229322.75	Метод спутниковых геодезических измерений (определений)	0.10	–
1	516057.48	2229323.86	Метод спутниковых геодезических измерений (определений)	0.10	–
–	–	–	–	–	–

92	516204.16	2229283.56	Метод спутниковых геодезических измерений (определений)	0.10	–
93	516203.70	2229282.63	Метод спутниковых геодезических измерений (определений)	0.10	–
94	516203.30	2229281.81	Метод спутниковых геодезических измерений (определений)	0.10	–
95	516202.91	2229281.02	Метод спутниковых геодезических измерений (определений)	0.10	–
96	516202.32	2229279.98	Метод спутниковых геодезических измерений (определений)	0.10	–
97	516191.36	2229259.48	Метод спутниковых геодезических измерений (определений)	0.10	–
98	516194.60	2229257.98	Метод спутниковых геодезических измерений (определений)	0.10	–
99	516204.86	2229251.75	Метод спутниковых геодезических измерений (определений)	0.10	–
100	516205.44	2229251.59	Метод спутниковых геодезических измерений (определений)	0.10	–
101	516205.72	2229251.62	Метод спутниковых геодезических измерений (определений)	0.10	–
102	516208.69	2229257.46	Метод спутниковых геодезических измерений (определений)	0.10	–
103	516214.22	2229268.33	Метод спутниковых геодезических измерений (определений)	0.10	–
104	516219.45	2229278.44	Метод спутниковых геодезических измерений (определений)	0.10	–
105	516221.16	2229281.38	Метод спутниковых геодезических измерений (определений)	0.10	–
92	516204.16	2229283.56	Метод спутниковых геодезических измерений (определений)	0.10	–

3. Сведения о характерных точках части (частей) границы объекта


Обозначение характерных точек части границы	Координаты, м		Метод определения координат характерной точки	Средняя квадратическая погрешность положения характерной точки (M_t), м	Описание обозначения точки на местности (при наличии)
	X	Y			

1	2	3	4	5	6
–	–	–	–	–	–

Схема расположения границ публичного сервитута
для эксплуатации объекта электросетевого хояйства

КЛ-0,4кВ РП-27, КЛ-0,4кВ РП-27 - ВРУ ж/д Рабочая, 9в

(наименование объекта)

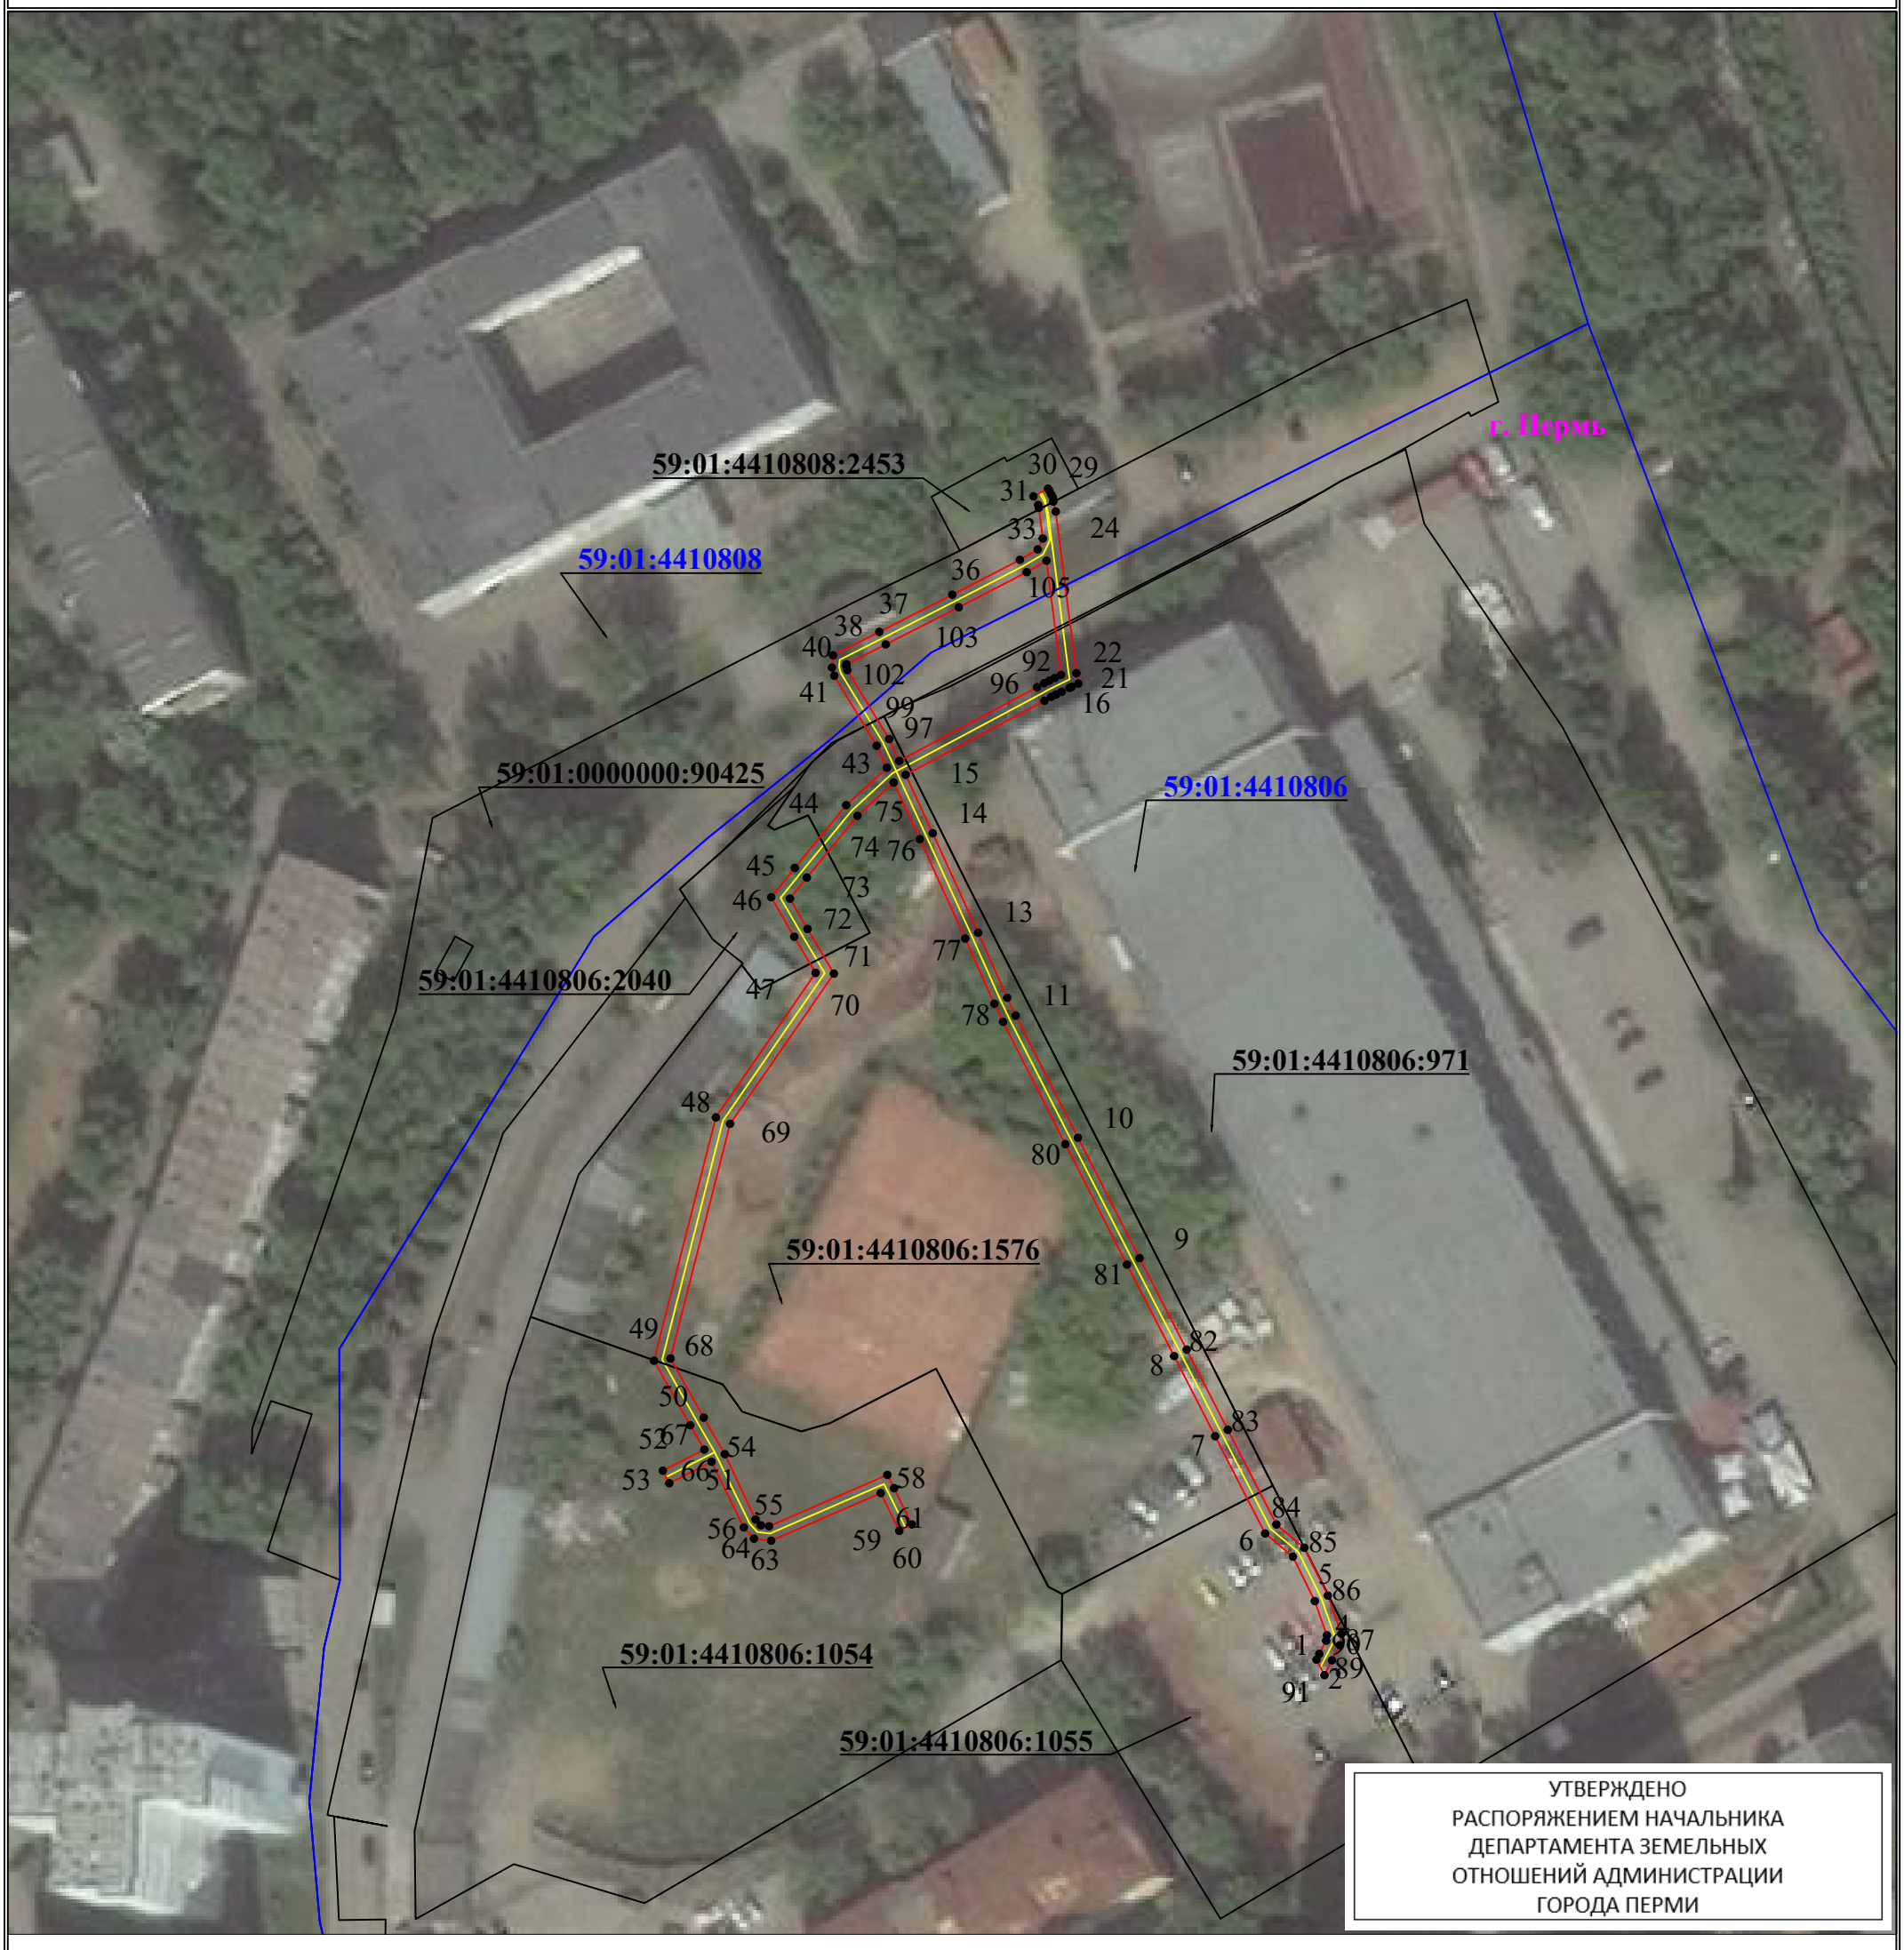

УТВЕРЖДЕНО
РАСПОРЯЖЕНИЕМ НАЧАЛЬНИКА
ДЕПАРТАМЕНТА ЗЕМЕЛЬНЫХ
ОТНОШЕНИЙ АДМИНИСТРАЦИИ
ГОРОДА ПЕРМИ

Используемые условные знаки и обозначения:

13.10.2026 21-01-03-7202

Масштаб 1:1000

- ● 1 — **обозначение характерной точки границы устанавливаемого публичного сервитута**
- **границы земельных участков, попадающих в зону публичного сервитута**
- **граница кадастрового квартала**
- 59:01:3810290 — **номер кадастрового квартала**
- **граница устанавливаемого публичного сервитута**
- г. Пермь — **наименование населенного пункта**
- **ось линии, контур объекта**