АДМИНИСТРАЦИЯ ГОРОДА ПЕРМИ

НАЧАЛЬНИК ДЕПАРТАМЕНТА ЗЕМЕЛЬНЫХ ОТНОШЕНИЙ

Р А С П О Р Я Ж Е Н И Е

13.10.2026 № 21-01-03-7238

Об установлении публичного сервитута в отдельных целях

На основании статей 39.37, 39.43 Земельного кодекса Российской Федерации, статьи 3.6 Федерального закона от 25 октября 2001 г. № 137-ФЗ «О введении в действие Земельного кодекса Российской Федерации», Положения о департаменте земельных отношений администрации города Перми, утвержденного решением Пермской городской Думы от 24 февраля 2015 г. № 39, договора, заключаемого владельцем инженерных коммуникаций с владельцем автомобильных дорог общего пользования местного значения города Перми при эксплуатации инженерных коммуникаций от 08 июля 2026 г. № ПЭ/ПГЭС/грПООЗ/500/2025, ходатайства ПАО «Россети Урал» об установлении публичного сервитута от 18 сентября 2026 г. № 8095907149 (№ 21-01-06-7930):

1. Установить публичный сервитут в отдельных целях в отношении земель, государственная собственность на которые не разграничена, и земельных участков, поименованных в перечне земельных участков, согласно приложению к настоящему распоряжению, на срок 49 лет в целях размещения (эксплуатации) объекта электросетевого хозяйства «КЛ-6кВ БКТП-0738 - СМ 2 в сторону РП-100, КЛ-6кВ БКТП-0738 - СМ 3 в сторону ТП-1545», который в соответствии с актом приемки законченного строительства объекта приемочной комиссией от 30 декабря 2015 г. № 1415, справкой об идентичности наименований от 10 июня 2024 г. № 50470 принят в эксплуатацию и числится на балансе ПАО «Россети Урал».

2. Утвердить границы публичного сервитута в отдельных целях согласно приложению к настоящему распоряжению (схема расположения границ публичного сервитута (условный номер 3125:16ПС)).

3. Плата за публичный сервитут в отдельных целях не устанавливается.

4. Утвердить прилагаемый график проведения работ при осуществлении деятельности, для обеспечения которой устанавливается публичный сервитут.

5. Порядок установления зон с особыми условиями использования территорий и содержание ограничений прав на земельные участки в границах таких зон установлены постановлением Правительства Российской Федерации от 24 февраля 2009 г. № 160 «О порядке установления охранных зон объектов электросетевого хозяйства и особых условий использования земельных участков, расположенных в границах таких зон».

6. ПАО «Россети Урал» (ИНН 6671163413) обязано привести земли, государственная собственность на которые не разграничена, и земельные участки

в состояние, пригодное для их использования в соответствии с разрешенным использованием, в срок не позднее, чем 3 месяца после завершения эксплуатации инженерного сооружения, для размещения которого был установлен публичный сервитут.

7. Отделу информационно-организационной работы департамента земельных отношений администрации города Перми обеспечить направление копии настоящего распоряжения в течение 2 рабочих дней со дня его подписания:

7.1. в информационно-аналитическое управление администрации города Перми для обеспечения размещения в течение 5 рабочих дней со дня подписания распоряжения на официальном сайте муниципального образования город Пермь в информационно-телекоммуникационной сети Интернет;

7.2. в ПАО «Россети Урал» (ИНН 6671163413).

8. Отделу по формированию земельных участков и установлению сервитутов департамента земельных отношений администрации города Перми обеспечить направление настоящего распоряжения со дня подписания в орган, осуществляющий государственный кадастровый учет и государственную регистрацию прав в течение 5 рабочих дней.

9. Настоящее распоряжение вступает в силу со дня подписания.

10. Контроль за исполнением настоящего распоряжения возложить на и.о. заместителя начальника департамента земельных отношений администрации города Перми Саначева В.С.

Документ подписан электронной подписью

Сертификат: 255700F372C325F45F9DD5B4523E0AC8

Владелец: Жданова Юлия Константиновна

Действителен: с 04.05.2026 по 28.07.2027

Ю.К. Жданова

УТВЕРЖДЕН
распоряжением начальника департамента
земельных отношений
«Об установлении публичного сервитута
в отдельных целях»
от 13.10.2026 № 21-01-03-7238

ГРАФИК
проведения работ при осуществлении деятельности, для обеспечения которой устанавливается публичный сервитут в отдельных целях

В отношении земель, государственная собственность на которые не разграничена, и (или) земельного(ых) участка(ов), находящегося(ихся) в муниципальной собственности или государственная собственность на который(ые) не разграничена, и не обремененных правами третьих лиц, установить свободный график проведения работ при осуществлении деятельности, для обеспечения которой устанавливается публичный сервитут в отдельных целях, завершить работы не позднее окончания срока публичного сервитута, установленного пунктом 1 настоящего распоряжения.


Приложение
к распоряжению начальника
департамента земельных отношений
администрации г. Перми
«Об установлении публичного сервитута
в отдельных целях»
от 13.10.2026 № 21-01-03-7238

№	Кадастровый номер	Местоположение
1	2	3
1.	59:01:0000000:90838	Пермский край, г.Пермь
2.	59:01:0000000:91198	Пермский край, г.Пермь
3.	59:01:1713133:2	Пермский край, г.Пермь
4.	59:01:1713133:53	Пермский край, г.Пермь
5.	59:01:1713133:56	Пермский край, г.Пермь
6.	59:01:1713133:755	Пермский край, г.Пермь

Схема расположения границ публичного сервитута для эксплуатации объекта электросетевого хозяйства

КЛ-6кВ БКТП-0738 - СМ 2 в сторону РП-100, КЛ-6кВ БКТП-0738 - СМ 3 в сторону ТП-1545

(наименование объекта)

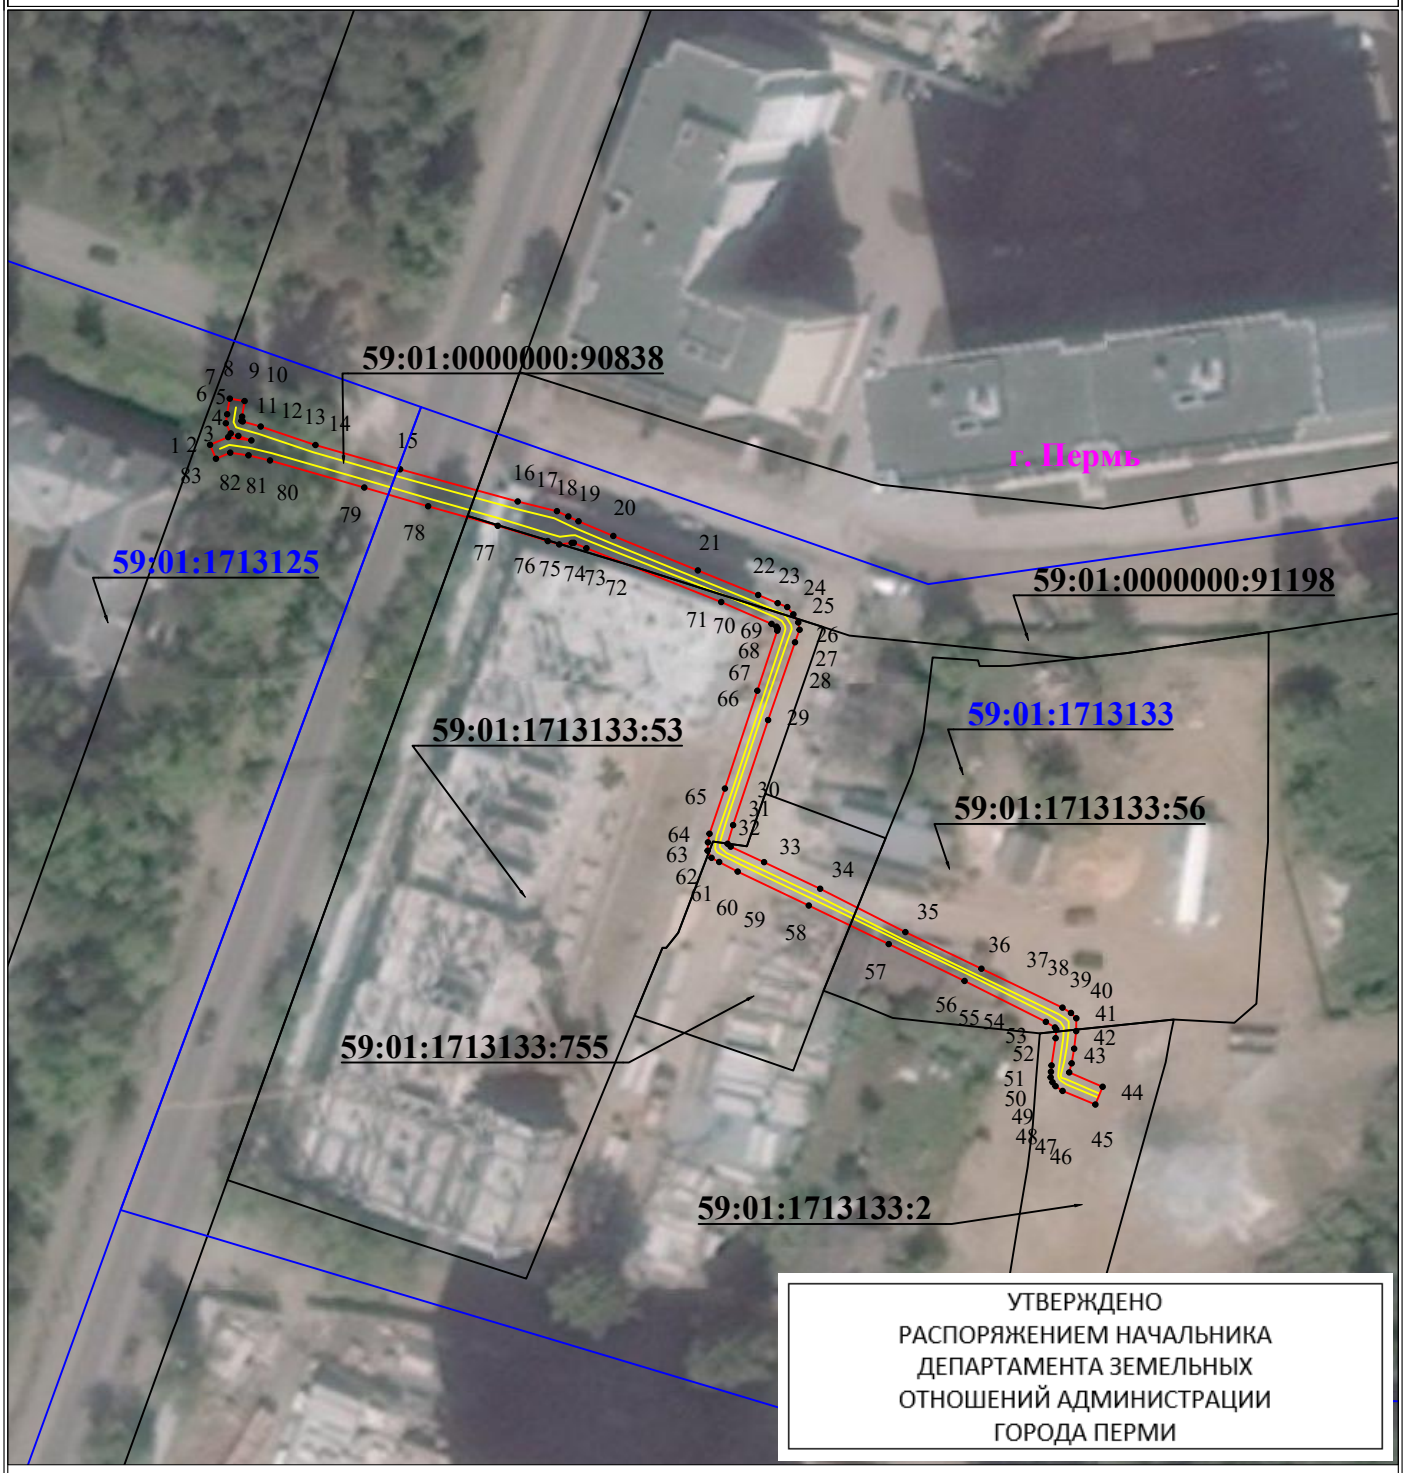

Используемые условные знаки и обозначения:

Масштаб 1:1000

- ● 1 — **обозначение характерной точки границы устанавливаемого публичного сервитута**
- **границы земельных участков, попадающих в зону публичного сервитута**
- **граница кадастрового квартала**
- 59:01:3810290 — **номер кадастрового квартала**
- **граница устанавливаемого публичного сервитута**
- г. Пермь — **наименование населенного пункта**
- **ось линии, контур объекта**

13.10.2026 21-01-03-7238

ГРАФИЧЕСКОЕ ОПИСАНИЕ

местоположения границ публичного сервитута

КЛ-6кВ БКТП-0738 - СМ 2 в сторону РП-100, КЛ-6кВ БКТП-0738 - СМ 3 в сторону ТП-1545
(наименование объекта, местоположение границ которого описано (далее - объект)

Раздел 1

Сведения об объекте		
№ п/п	Характеристики объекта	Описание характеристик
1	2	3
1	Местоположение объекта	Пермский край, Пермь город
2	Площадь объекта +/- величина погрешности определения площади (Р+/- Дельта Р)	522 кв.м ± 4.63 кв.м
3	Иные характеристики объекта	Публичный сервитут устанавливается в целях эксплуатации объекта электросетевого хозяйства «КЛ-6кВ БКТП-0738 - СМ 2 в сторону РП-100, КЛ-6кВ БКТП-0738 - СМ 3 в сторону ТП-1545» (согласно п.1 ст. 39.37 «Земельного кодекса Российской Федерации» от 25.10.2001 г. №136-ФЗ) Срок установления публичного сервитута - сорок девять лет (согласно п.1 ст. 39.45 ЗК РФ).

Раздел 2

Сведения о местоположении границ объекта					
1. Система координат МСК-59, зона 2					
2. Сведения о характерных точках границ объекта					
Обозначение характерных точек границ	Координаты, м		Метод определения координат характерной точки	Средняя квадратическая погрешность положения характерной точки (M_t), м	Описание обозначения точки на местности (при наличии)
	X	Y			
1	2	3	4	5	6
1	520257.05	2218701.62	Метод спутниковых геодезических измерений (определений)	0.10	–
2	520258.07	2218704.02	Метод спутниковых геодезических измерений (определений)	0.10	–
3	520257.63	2218707.09	Метод спутниковых геодезических измерений (определений)	0.10	–
4	520258.23	2218705.36	Метод спутниковых геодезических измерений (определений)	0.10	–
5	520258.56	2218704.36	Метод спутниковых геодезических измерений (определений)	0.10	–
6	520259.90	2218703.71	Метод спутниковых геодезических измерений (определений)	0.10	–

7	520261.09	2218703.88	Метод спутниковых геодезических измерений (определений)	0.10	–
8	520263.16	2218704.23	Метод спутниковых геодезических измерений (определений)	0.10	–
9	520262.84	2218706.19	Метод спутниковых геодезических измерений (определений)	0.10	–
10	520260.78	2218705.86	Метод спутниковых геодезических измерений (определений)	0.10	–
11	520260.22	2218705.77	Метод спутниковых геодезических измерений (определений)	0.10	–
12	520260.14	2218705.94	Метод спутниковых геодезических измерений (определений)	0.10	–
13	520259.47	2218708.32	Метод спутниковых геодезических измерений (определений)	0.10	–
14	520257.02	2218715.57	Метод спутниковых геодезических измерений (определений)	0.10	–
15	520253.81	2218726.77	Метод спутниковых геодезических измерений (определений)	0.10	–
16	520249.55	2218742.33	Метод спутниковых геодезических измерений (определений)	0.10	–
17	520248.27	2218747.52	Метод спутниковых геодезических измерений (определений)	0.10	–
18	520247.57	2218749.03	Метод спутниковых геодезических измерений (определений)	0.10	–
19	520246.93	2218750.38	Метод спутниковых геодезических измерений (определений)	0.10	–
20	520244.99	2218754.98	Метод спутниковых геодезических измерений (определений)	0.10	–
21	520240.43	2218766.17	Метод спутниковых геодезических измерений (определений)	0.10	–
22	520237.18	2218774.15	Метод спутниковых геодезических измерений (определений)	0.10	–
23	520236.10	2218776.73	Метод спутниковых геодезических измерений (определений)	0.10	–
24	520235.58	2218778.00	Метод спутниковых	0.10	–

			геодезических измерений (определений)		
25	520234.61	2218778.81	Метод спутниковых геодезических измерений (определений)	0.10	–
26	520233.54	2218779.46	Метод спутниковых геодезических измерений (определений)	0.10	–
27	520232.58	2218779.63	Метод спутниковых геодезических измерений (определений)	0.10	–
28	520230.92	2218779.02	Метод спутниковых геодезических измерений (определений)	0.10	–
29	520220.63	2218775.46	Метод спутниковых геодезических измерений (определений)	0.10	–
30	520206.73	2218770.83	Метод спутниковых геодезических измерений (определений)	0.10	–
31	520204.26	2218770.10	Метод спутниковых геодезических измерений (определений)	0.10	–
32	520203.88	2218770.51	Метод спутниковых геодезических измерений (определений)	0.10	–
33	520201.83	2218774.93	Метод спутниковых геодезических измерений (определений)	0.10	–
34	520198.31	2218782.35	Метод спутниковых геодезических измерений (определений)	0.10	–
35	520192.57	2218793.63	Метод спутниковых геодезических измерений (определений)	0.10	–
36	520187.73	2218803.69	Метод спутниковых геодезических измерений (определений)	0.10	–
37	520182.58	2218814.42	Метод спутниковых геодезических измерений (определений)	0.10	–
38	520181.88	2218815.54	Метод спутниковых геодезических измерений (определений)	0.10	–
39	520181.17	2218816.25	Метод спутниковых геодезических измерений (определений)	0.10	–
40	520179.47	2218816.23	Метод спутниковых геодезических измерений (определений)	0.10	–
41	520177.15	2218815.96	Метод спутниковых геодезических	0.10	–

			измерений (определений)		
42	520175.21	2218815.63	Метод спутниковых геодезических измерений (определений)	0.10	–
43	520174.01	2218815.31	Метод спутниковых геодезических измерений (определений)	0.10	–
44	520172.11	2218819.73	Метод спутниковых геодезических измерений (определений)	0.10	–
45	520169.76	2218818.77	Метод спутниковых геодезических измерений (определений)	0.10	–
46	520171.56	2218814.43	Метод спутниковых геодезических измерений (определений)	0.10	–
47	520172.19	2218813.50	Метод спутниковых геодезических измерений (определений)	0.10	–
48	520172.71	2218813.10	Метод спутниковых геодезических измерений (определений)	0.10	–
49	520173.36	2218812.85	Метод спутниковых геодезических измерений (определений)	0.10	–
50	520174.09	2218812.89	Метод спутниковых геодезических измерений (определений)	0.10	–
51	520174.93	2218812.97	Метод спутниковых геодезических измерений (определений)	0.10	–
52	520178.54	2218813.51	Метод спутниковых геодезических измерений (определений)	0.10	–
53	520179.70	2218813.60	Метод спутниковых геодезических измерений (определений)	0.10	–
54	520179.96	2218813.42	Метод спутниковых геодезических измерений (определений)	0.10	–
55	520180.70	2218812.22	Метод спутниковых геодезических измерений (определений)	0.10	–
56	520186.11	2218801.46	Метод спутниковых геодезических измерений (определений)	0.10	–
57	520190.99	2218791.43	Метод спутниковых геодезических измерений (определений)	0.10	–
58	520196.09	2218780.85	Метод спутниковых геодезических измерений	0.10	–

			(определений)		
59	520200.58	2218771.44	Метод спутниковых геодезических измерений (определений)	0.10	–
60	520201.85	2218768.99	Метод спутниковых геодезических измерений (определений)	0.10	–
61	520202.40	2218767.98	Метод спутниковых геодезических измерений (определений)	0.10	–
62	520203.34	2218767.46	Метод спутниковых геодезических измерений (определений)	0.10	–
63	520204.45	2218767.50	Метод спутниковых геодезических измерений (определений)	0.10	–
64	520205.59	2218767.71	Метод спутниковых геодезических измерений (определений)	0.10	–
65	520211.57	2218769.75	Метод спутниковых геодезических измерений (определений)	0.10	–
66	520224.51	2218774.04	Метод спутниковых геодезических измерений (определений)	0.10	–
67	520232.46	2218776.67	Метод спутниковых геодезических измерений (определений)	0.10	–
68	520232.73	2218776.74	Метод спутниковых геодезических измерений (определений)	0.10	–
69	520232.99	2218776.58	Метод спутниковых геодезических измерений (определений)	0.10	–
70	520233.36	2218775.92	Метод спутниковых геодезических измерений (определений)	0.10	–
71	520236.25	2218769.26	Метод спутниковых геодезических измерений (определений)	0.10	–
72	520243.37	2218751.42	Метод спутниковых геодезических измерений (определений)	0.10	–
73	520244.08	2218749.75	Метод спутниковых геодезических измерений (определений)	0.10	–
74	520244.07	2218749.48	Метод спутниковых геодезических измерений (определений)	0.10	–
75	520243.87	2218747.83	Метод спутниковых геодезических измерений (определений)	0.10	–

76	520244.31	2218746.31	Метод спутниковых геодезических измерений (определений)	0.10	–
77	520246.33	2218739.69	Метод спутниковых геодезических измерений (определений)	0.10	–
78	520248.92	2218730.48	Метод спутниковых геодезических измерений (определений)	0.10	–
79	520251.40	2218722.03	Метод спутниковых геодезических измерений (определений)	0.10	–
80	520254.98	2218709.55	Метод спутниковых геодезических измерений (определений)	0.10	–
81	520255.66	2218706.71	Метод спутниковых геодезических измерений (определений)	0.10	–
82	520256.01	2218704.29	Метод спутниковых геодезических измерений (определений)	0.10	–
83	520255.21	2218702.40	Метод спутниковых геодезических измерений (определений)	0.10	–
1	520257.05	2218701.62	Метод спутниковых геодезических измерений (определений)	0.10	–

3. Сведения о характерных точках части (частей) границы объекта

Обозначение характерных точек части границы	Координаты, м		Метод определения координат характерной точки	Средняя квадратическая погрешность положения характерной точки (M_t), м	Описание обозначения точки на местности (при наличии)
	X	Y			
1	2	3	4	5	6
–	–	–	–	–	–