АДМИНИСТРАЦИЯ ГОРОДА ПЕРМИ

НАЧАЛЬНИК ДЕПАРТАМЕНТА ЗЕМЕЛЬНЫХ ОТНОШЕНИЙ

Р А С П О Р Я Ж Е Н И Е

13.10.2026 № 21-01-03-7241

Об установлении публичного сервитута в отдельных целях

На основании статей 39.37, 39.43 Земельного кодекса Российской Федерации, статьи 3.6 Федерального закона от 25 октября 2001 г. № 137-ФЗ «О введении в действие Земельного кодекса Российской Федерации», Положения о департаменте земельных отношений администрации города Перми, утвержденного решением Пермской городской Думы от 24 февраля 2015 г. № 39, договора, заключаемого владельцем инженерных коммуникаций с владельцем автомобильных дорог общего пользования местного значения города Перми при эксплуатации инженерных коммуникаций от 08 июля 2026 г. № ПЭ/ПГЭС/ГрПООЗ/500/2025, ходатайства ПАО «Россети Урал» об установлении публичного сервитута от 18 сентября 2026 г. № 8096308743 (№ 21-01-06-7937):

1. Установить публичный сервитут в отдельных целях в отношении земель, государственная собственность на которые не разграничена, и земельных участков с кадастровыми номерами:

59:01:0000000:92260, местоположение: Пермский край, г. Пермь, р-н. Кировский, ул. Кировоградская;

59:01:1713096:6, местоположение: Пермский край, г. Пермь, р-н Кировский, ул. Кировоградская, 72;

59:01:1713096:191, расположенного по адресу: Российская Федерация, Пермский край, г.о. Пермский, г. Пермь, ул. Кировоградская, з/у 68 а, на срок 49 лет в целях размещения (эксплуатации) объекта электросетевого хозяйства «КЛ-0,4кВ ТП-0509 - ВРУ ж/д Кировоградская, 70», который в соответствии с актом приемки законченного строительством объекта приемочной комиссией от 30 октября 2015 г. № 1353, информационной справкой от 14 сентября 2026 г. № 14094 принят в эксплуатацию и числится на балансе ПАО «Россети Урал».

2. Утвердить границы публичного сервитута в отдельных целях согласно приложению к настоящему распоряжению (схема расположения границ публичного сервитута (условный номер 3095:35ПС)).

3. Плата за публичный сервитут в отдельных целях не устанавливается.

4. Утвердить прилагаемый график проведения работ при осуществлении деятельности, для обеспечения которой устанавливается публичный сервитут.

5. Порядок установления зон с особыми условиями использования территорий и содержание ограничений прав на земельные участки в границах таких зон установлены постановлением Правительства Российской Федерации от 24 февраля 2009 г. № 160 «О порядке установления охранных зон объектов электросетевого хозяйства и особых условий использования земельных участков, расположенных в границах таких зон».

6. ПАО «Россети Урал» (ИНН 6671163413) обязано привести земли, государственная собственность на которые не разграничена, и земельные участки

в состояние, пригодное для их использования в соответствии с разрешенным использованием, в срок не позднее, чем 3 месяца после завершения эксплуатации инженерного сооружения, для размещения которого был установлен публичный сервитут.

7. Отделу информационно-организационной работы департамента земельных отношений администрации города Перми обеспечить направление копии настоящего распоряжения в течение 2 рабочих дней со дня его подписания:

7.1. в информационно-аналитическое управление администрации города Перми для обеспечения размещения в течение 5 рабочих дней со дня подписания распоряжения на официальном сайте муниципального образования город Пермь в информационно-телекоммуникационной сети Интернет;

7.2. в ПАО «Россети Урал» (ИНН 6671163413);

8. Отделу по формированию земельных участков и установлению сервитутов департамента земельных отношений администрации города Перми обеспечить направление настоящего распоряжения со дня подписания в орган, осуществляющий государственный кадастровый учет и государственную регистрацию прав в течение 5 рабочих дней.

9. Настоящее распоряжение вступает в силу со дня подписания.

10. Контроль за исполнением настоящего распоряжения возложить на и.о. заместителя начальника департамента земельных отношений администрации города Перми Саначева В.С.

Документ подписан электронной подписью

Сертификат: 255700F372C325F45F9DD5B4523E0AC8

Владелец: Жданова Юлия Константиновна

Действителен: с 04.05.2026 по 28.07.2027

Ю.К. Жданова

УТВЕРЖДЕН
распоряжением начальника департамента земельных отношений
«Об установлении публичного сервитута в отдельных целях»
от 13.10.2026 № 21-01-03-7241

ГРАФИК
проведения работ при осуществлении деятельности, для обеспечения которой устанавливается публичный сервитут в отдельных целях

В отношении земель, государственная собственность на которые не разграничена, и (или) земельного(ых) участка(ов), находящегося(ихся) в муниципальной собственности или государственная собственность на который(ые) не разграничена, и не обремененных правами третьих лиц, установить свободный график проведения работ при осуществлении деятельности, для обеспечения которой устанавливается публичный сервитут в отдельных целях, завершить работы не позднее окончания срока публичного сервитута, установленного пунктом 1 настоящего распоряжения.

ГРАФИЧЕСКОЕ ОПИСАНИЕ

местоположения границ публичного сервитута

КЛ-0,4кВ ТП-0509 - ВРУ ж/д Кировоградская, 70

(наименование объекта, местоположение границ которого описано (далее - объект)

Раздел 1

Сведения об объекте		
№ п/п	Характеристики объекта	Описание характеристик
1	2	3
1	Местоположение объекта	Пермский край, Пермь город
2	Площадь объекта +/- величина погрешности определения площади (Р+/- Дельта Р)	280 кв.м ± 3.41 кв.м
3	Иные характеристики объекта	Публичный сервитут устанавливается в целях эксплуатации объекта электросетевого хозяйства «КЛ-0,4кВ ТП-0509 - ВРУ ж/д Кировоградская, 70» (согласно п.1 ст. 39.37 «Земельного кодекса Российской Федерации» от 25.10.2001 г. №136-ФЗ) Срок установления публичного сервитута - сорок девять лет (согласно п.1 ст. 39.45 ЗК РФ).

Раздел 2

Сведения о местоположении границ объекта					
1. Система координат МСК-59, зона 2					
2. Сведения о характерных точках границ объекта					
Обозначение характерных точек границ	Координаты, м		Метод определения координат характерной точки	Средняя квадратическая погрешность положения характерной точки (M_t), м	Описание обозначения точки на местности (при наличии)
	X	Y			
1	2	3	4	5	6
1	517370.25	2215719.16	Метод спутниковых геодезических измерений (определений)	0.10	–
2	517368.74	2215720.48	Метод спутниковых геодезических измерений (определений)	0.10	–
3	517367.89	2215719.29	Метод спутниковых геодезических измерений (определений)	0.10	–
4	517364.45	2215715.78	Метод спутниковых геодезических измерений (определений)	0.10	–
5	517363.83	2215715.16	Метод спутниковых геодезических измерений (определений)	0.10	–
6	517361.21	2215712.94	Метод спутниковых геодезических измерений (определений)	0.10	–
7	517361.01	2215708.67	Метод спутниковых	0.10	–

			геодезических измерений (определений)		
8	517368.32	2215702.07	Метод спутниковых геодезических измерений (определений)	0.10	–
9	517372.44	2215698.40	Метод спутниковых геодезических измерений (определений)	0.10	–
10	517372.94	2215696.43	Метод спутниковых геодезических измерений (определений)	0.10	–
11	517373.00	2215695.94	Метод спутниковых геодезических измерений (определений)	0.10	–
12	517373.08	2215695.31	Метод спутниковых геодезических измерений (определений)	0.10	–
13	517374.29	2215685.12	Метод спутниковых геодезических измерений (определений)	0.10	–
14	517374.15	2215684.65	Метод спутниковых геодезических измерений (определений)	0.10	–
15	517374.01	2215684.35	Метод спутниковых геодезических измерений (определений)	0.10	–
16	517373.18	2215683.54	Метод спутниковых геодезических измерений (определений)	0.10	–
17	517340.47	2215646.95	Метод спутниковых геодезических измерений (определений)	0.10	–
18	517332.94	2215638.39	Метод спутниковых геодезических измерений (определений)	0.10	–
19	517320.61	2215638.01	Метод спутниковых геодезических измерений (определений)	0.10	–
20	517314.70	2215643.35	Метод спутниковых геодезических измерений (определений)	0.10	–
21	517312.75	2215641.38	Метод спутниковых геодезических измерений (определений)	0.10	–
22	517314.24	2215639.90	Метод спутниковых геодезических измерений (определений)	0.10	–
23	517314.78	2215640.44	Метод спутниковых геодезических измерений (определений)	0.10	–
24	517319.84	2215635.88	Метод спутниковых геодезических	0.10	–

			измерений (определений)		
25	517333.00	2215636.29	Метод спутниковых геодезических измерений (определений)	0.10	–
26	517333.69	2215636.29	Метод спутниковых геодезических измерений (определений)	0.10	–
27	517334.45	2215636.92	Метод спутниковых геодезических измерений (определений)	0.10	–
28	517342.04	2215645.56	Метод спутниковых геодезических измерений (определений)	0.10	–
29	517374.70	2215682.09	Метод спутниковых геодезических измерений (определений)	0.10	–
30	517375.74	2215683.11	Метод спутниковых геодезических измерений (определений)	0.10	–
31	517376.13	2215683.91	Метод спутниковых геодезических измерений (определений)	0.10	–
32	517376.25	2215684.36	Метод спутниковых геодезических измерений (определений)	0.10	–
33	517376.44	2215684.83	Метод спутниковых геодезических измерений (определений)	0.10	–
34	517375.17	2215695.50	Метод спутниковых геодезических измерений (определений)	0.10	–
35	517375.10	2215696.06	Метод спутниковых геодезических измерений (определений)	0.10	–
36	517375.05	2215696.50	Метод спутниковых геодезических измерений (определений)	0.10	–
37	517375.10	2215697.10	Метод спутниковых геодезических измерений (определений)	0.10	–
38	517375.20	2215698.92	Метод спутниковых геодезических измерений (определений)	0.10	–
39	517363.52	2215710.25	Метод спутниковых геодезических измерений (определений)	0.10	–
40	517363.87	2215711.69	Метод спутниковых геодезических измерений (определений)	0.10	–
41	517365.34	2215713.84	Метод спутниковых геодезических измерений	0.10	–

			(определений)		
42	517369.43	2215718.00	Метод спутниковых геодезических измерений (определений)	0.10	–
1	517370.25	2215719.16	Метод спутниковых геодезических измерений (определений)	0.10	–


3. Сведения о характерных точках части (частей) границы объекта

Обозначение характерных точек части границы	Координаты, м		Метод определения координат характерной точки	Средняя квадратическая погрешность положения характерной точки (M_t), м	Описание обозначения точки на местности (при наличии)
	X	Y			
1	2	3	4	5	6
–	–	–	–	–	–

Схема расположения границ публичного сервитута для эксплуатации объекта электросетевого хояйства

КЛ-0,4кВ ТП-0509 - ВРУ ж/д Кировоградская, 70

(наименование объекта)

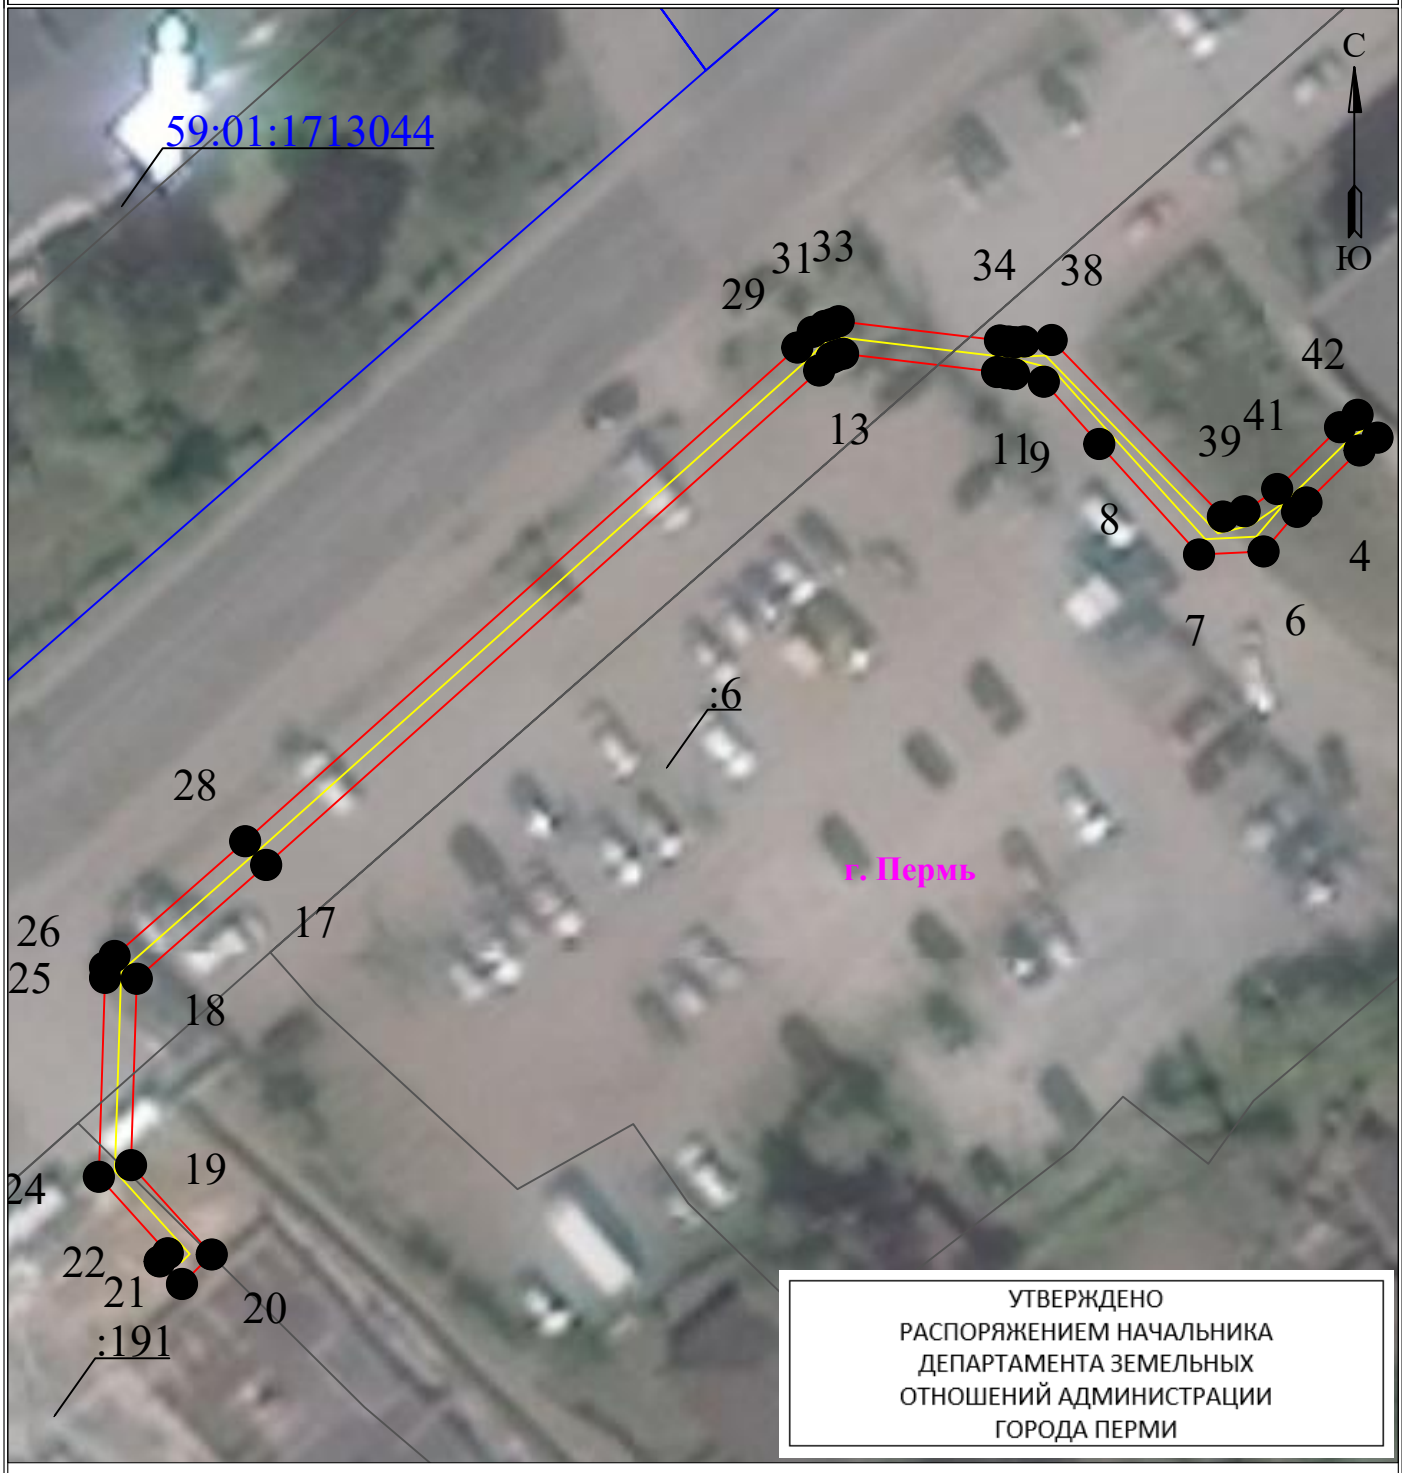

УТВЕРЖДЕНО
РАСПОРЯЖЕНИЕМ НАЧАЛЬНИКА
ДЕПАРТАМЕНТА ЗЕМЕЛЬНЫХ
ОТНОШЕНИЙ АДМИНИСТРАЦИИ
ГОРОДА ПЕРМИ

13.10.2026 21-01-03-7241 **Масштаб 1:500**

Используемые условные знаки и обозначения:

- ● 1 - обозначение характерной точки границы устанавливаемого публичного сервитута
- границы земельных участков, попадающих в зону публичного сервитута
- граница кадастрового квартала
- 59:01:3810290 - номер кадастрового квартала
- граница устанавливаемого публичного сервитута
- г. Пермь - наименование населенного пункта
- ось линии, контур объекта