АДМИНИСТРАЦИЯ ГОРОДА ПЕРМИ

НАЧАЛЬНИК ДЕПАРТАМЕНТА ЗЕМЕЛЬНЫХ ОТНОШЕНИЙ

Р А С П О Р Я Ж Е Н И Е

15.10.2026 № 21-01-03-7265

Об установлении публичного сервитута в отдельных целях

На основании статей 39.37, 39.43 Земельного кодекса Российской Федерации, статьи 3.6 Федерального закона от 25 октября 2001 г. № 137-ФЗ «О введении в действие Земельного кодекса Российской Федерации», Положения о департаменте земельных отношений администрации города Перми, утвержденного решением Пермской городской Думы от 24 февраля 2015 г. № 39, договора, заключаемого владельцем инженерных коммуникаций с владельцем автомобильных дорог общего пользования местного значения города Перми при эксплуатации инженерных коммуникаций от 08 июля 2026 г. № ПЭ/ПГЭС/ГрПООЗ/500/2025, ходатайства ПАО «Россети Урал» об установлении публичного сервитута от 21 сентября 2026 г. № 8110139544 (от 22 сентября 2026 г. № 21-01-06-7997):

1. Установить публичный сервитут в отдельных целях в отношении земель, государственная собственность на которые не разграничена, и земельных участков, поименованных в перечне, согласно приложению к настоящему распоряжению, на срок 49 лет для использования в целях размещения (эксплуатации) объекта электросетевого хозяйства «КЛ 0,4кВ: от ТП-5063, от ТП-5067, от ТП-5235, от БКТП-6076, от ТП-5190, от ТП-5174 - ВРУ здания Коммунистическая,45; ТП-5235, ТП-5063, ТП-5067, ТП-5190», входящего в состав сооружения электроэнергетики «Электросетевой комплекс «Подстанция 35/6 кВ «Центральная» с кадастровым номером 59:01:0000000:77478, принадлежащего на праве собственности ПАО «Россети Урал», о чем в Едином государственном реестре недвижимости сделана запись о государственной регистрации права от 20 мая 2014 г. № 59-59-01/208/2014-202.

2. Утвердить границы публичного сервитута в отдельных целях согласно приложению к настоящему распоряжению (схема расположения границ публичного сервитута (условный номер 46:51ПС)).

3. Плата за публичный сервитут в отдельных целях не устанавливается.

4. Утвердить прилагаемый график проведения работ при осуществлении деятельности, для обеспечения которой устанавливается публичный сервитут в отдельных целях.

5. Порядок установления зон с особыми условиями использования территорий и содержание ограничений прав на земельные участки в границах таких зон установлены постановлением Правительства Российской Федерации от 24 февраля 2009 г. № 160 «О порядке установления охранных зон объектов

электросетевого хозяйства и особых условий использования земельных участков, расположенных в границах таких зон».

6. ПАО «Россети Урал» (ИНН 6671163413) обязано привести земли, государственная собственность на которые не разграничена, и земельные участки в состояние, пригодное для их использования в соответствии с разрешенным использованием, в срок не позднее, чем 3 месяца после завершения эксплуатации инженерного сооружения, для размещения которого был установлен публичный сервитут.

7. Отделу информационно-организационной работы департамента земельных отношений администрации города Перми обеспечить направление копии настоящего распоряжения в течение 2 рабочих дней со дня его подписания:

7.1. в информационно-аналитическое управление администрации города Перми для обеспечения размещения в течение 5 рабочих дней со дня подписания распоряжения на официальном сайте муниципального образования город Пермь в информационно-телекоммуникационной сети Интернет;

7.2. в ПАО «Россети Урал» (ИНН 6671163413).

8. Отделу по формированию земельных участков и установлению сервитутов департамента земельных отношений администрации города Перми обеспечить направление настоящего распоряжения в течение 5 рабочих дней со дня подписания в орган, осуществляющий государственный кадастровый учет и государственную регистрацию прав.

9. Настоящее распоряжение вступает в силу со дня подписания.

10. Контроль за исполнением настоящего распоряжения возложить на и.о. заместителя начальника департамента земельных отношений администрации города Перми Саначева В.С.

Документ подписан электронной подписью

Сертификат: 255700F372C325F45F9DD5B4523E0AC8

Владелец: Жданова Юлия Константиновна

Действителен: с 04.05.2026 по 28.07.2027

Ю.К. Жданова

УТВЕРЖДЕН
распоряжением начальника департамента
земельных отношений
администрации г. Перми
«Об установлении публичного сервитута
в отдельных целях»
от 15.10.2026 № 21-01-03-7265

ГРАФИК
проведения работ при осуществлении деятельности, для обеспечения которой устанавливается публичный сервитут в отдельных целях

В отношении земель, государственная собственность на которые не разграничена, и (или) земельного(ых) участка(ов), находящегося(ихся) в муниципальной собственности или государственная собственность на который(ые) не разграничена, и не обремененных правами третьих лиц, установить свободный график проведения работ при осуществлении деятельности, для обеспечения которой устанавливается публичный сервитут в отдельных целях, завершить работы не позднее окончания срока публичного сервитута, установленного пунктом 1 настоящего распоряжения.

Приложение
к распоряжению начальника департамента
земельных отношений администрации
г. Перми
«Об установлении публичного сервитута
в отдельных целях»
от 15.10.2026 № 21-01-03-7265

Перечень земельных участков.

№	Кадастровый номер	Местоположение/Расположено по адресу
1.	59:01:0000000:55245	Пермский край, город Пермь
2.	59:01:0000000:84878	Пермский край, город Пермь
3.	59:01:0000000:85055	Пермский край, город Пермь
4.	59:01:0000000:85141	Пермский край, город Пермь
5.	59:01:4410035:5	Пермский край, город Пермь
6.	59:01:4410035:11	Пермский край, город Пермь
7.	59:01:4410035:14	Пермский край, город Пермь
8.	59:01:4410035:21	Пермский край, город Пермь
9.	59:01:4410035:1202	Пермский край, город Пермь
10.	59:01:4410035:1203	Пермский край, город Пермь
11.	59:01:4410035:1207	Пермский край, город Пермь
12.	59:01:4410035:1216	Пермский край, город Пермь
13.	59:01:4410035:1217	Пермский край, город Пермь
14.	59:01:4410045:21	Пермский край, город Пермь
15.	59:01:4410045:26	Пермский край, город Пермь
16.	59:01:4410045:32	Пермский край, город Пермь
17.	59:01:4410045:791	Пермский край, город Пермь
18.	59:01:4410046:6	Пермский край, город Пермь
19.	59:01:4410046:10	Пермский край, город Пермь
20.	59:01:4410046:11	Пермский край, город Пермь
21.	59:01:4410046:12	Пермский край, город Пермь
22.	59:01:4410046:13	Пермский край, город Пермь
23.	59:01:4410046:15	Пермский край, город Пермь

24.	59:01:4410046:16	Пермский край, город Пермь
25.	59:01:4410046:19	Пермский край, город Пермь
26.	59:01:4410046:1442	Пермский край, город Пермь
27.	59:01:4410046:1573	Пермский край, город Пермь
28.	59:01:4410090:3	Пермский край, город Пермь
29.	59:01:4410090:5	Пермский край, город Пермь
30.	59:01:4410090:8	Пермский край, город Пермь
31.	59:01:4410090:20	Пермский край, город Пермь
32.	59:01:4410090:1046	Пермский край, город Пермь
33.	59:01:4410122:1	Пермский край, город Пермь
34.	59:01:4410122:5	Пермский край, город Пермь
35.	59:01:4410122:14	Пермский край, город Пермь
36.	59:01:4410122:557	Пермский край, город Пермь
37.	59:01:4410138:6	Пермский край, город Пермь
38.	59:01:4410138:23	Пермский край, город Пермь
39.	59:01:4410138:29	Пермский край, город Пермь
40.	59:01:4410138:30	Пермский край, город Пермь
41.	59:01:4410226:25	Пермский край, город Пермь
42.	59:01:4410226:39	Пермский край, город Пермь
43.	59:01:4410226:42	Пермский край, город Пермь
44.	59:01:4410226:1007	Пермский край, город Пермь
45.	59:01:4410122:20	Пермский край, город Пермь

ГРАФИЧЕСКОЕ ОПИСАНИЕ

местоположения границ публичного сервитута

«Электросетевой комплекс Подстанция 35/6 кВ «Центральная» (КЛ 0,4кВ: от ТП-5063, от ТП-5067, от ТП-5235, от БКТП-6076, от ТП-5190, от ТП-5174 - ВРУ здания Коммунистическая,45; ТП-5235, ТП-5063, ТП-5067, ТП-5190)»
(наименование объекта, местоположение границ которого описано (далее - объект)

Раздел 1

Сведения об объекте		
№ п/п	Характеристики объекта	Описание характеристик
1	2	3
1	Местоположение объекта	Пермский край, городской округ Пермский, город Пермь
2	Площадь объекта +/- величина погрешности определения площади (Р+/- Дельта Р)	6823 кв.м ± 18.86 кв.м
3	Иные характеристики объекта	Публичный сервитут устанавливается в целях эксплуатации объекта электросетевого хозяйства «Электросетевой комплекс Подстанция 35/6 кВ «Центральная» (КЛ 0,4кВ: от ТП-5063, от ТП-5067, от ТП-5235, от БКТП-6076, от ТП-5190, от ТП-5174 - ВРУ здания Коммунистическая,45; ТП-5235, ТП-5063, ТП-5067, ТП-5190)» (согласно ст. 3.6 Федерального закона от 25 октября 2001 г. № 137-ФЗ «О введении в действие Земельного кодекса Российской Федерации») Срок установления публичного сервитута - сорок девять лет (согласно п.1 ст. 39.45 ЗК РФ).

Раздел 2

Сведения о местоположении границ объекта					
1. Система координат МСК-59, зона 2					
2. Сведения о характерных точках границ объекта					
Обозначение характерных точек границ	Координаты, м		Метод определения координат характерной точки	Средняя квадратическая погрешность положения характерной точки (M_t), м	Описание обозначения точки на местности (при наличии)
	X	Y			
1	2	3	4	5	6
Граница1(1)	–	–	–	–	–
1	518164.06	2231473.58	Метод спутниковых геодезических измерений (определений)	0.10	–
2	518129.83	2231489.16	Метод спутниковых геодезических измерений (определений)	0.10	–
3	518129.76	2231490.88	Метод спутниковых геодезических измерений (определений)	0.10	–
4	518128.14	2231490.88	Метод спутниковых геодезических измерений (определений)	0.10	–

5	518126.00	2231504.44	Метод спутниковых геодезических измерений (определений)	0.10	–
6	518112.12	2231509.33	Метод спутниковых геодезических измерений (определений)	0.10	–
7	518109.02	2231516.38	Метод спутниковых геодезических измерений (определений)	0.10	–
8	518110.36	2231517.60	Метод спутниковых геодезических измерений (определений)	0.10	–
9	518110.14	2231517.78	Метод спутниковых геодезических измерений (определений)	0.10	–
10	518114.66	2231527.31	Метод спутниковых геодезических измерений (определений)	0.10	–
11	518112.65	2231528.08	Метод спутниковых геодезических измерений (определений)	0.10	–
12	518118.10	2231537.62	Метод спутниковых геодезических измерений (определений)	0.10	–
13	518118.97	2231536.92	Метод спутниковых геодезических измерений (определений)	0.10	–
14	518120.60	2231540.26	Метод спутниковых геодезических измерений (определений)	0.10	–
15	518091.95	2231553.90	Метод спутниковых геодезических измерений (определений)	0.10	–
16	518094.37	2231558.87	Метод спутниковых геодезических измерений (определений)	0.10	–
17	518089.32	2231561.27	Метод спутниковых геодезических измерений (определений)	0.10	–
18	518090.05	2231563.54	Метод спутниковых геодезических измерений (определений)	0.10	–
19	518082.72	2231567.07	Метод спутниковых геодезических измерений (определений)	0.10	–
20	518081.86	2231565.27	Метод спутниковых геодезических измерений (определений)	0.10	–
21	518087.61	2231562.50	Метод спутниковых геодезических измерений (определений)	0.10	–
22	518086.88	2231560.21	Метод спутниковых	0.10	–

			геодезических измерений (определений)		
23	518091.69	2231557.93	Метод спутниковых геодезических измерений (определений)	0.10	–
24	518089.27	2231552.96	Метод спутниковых геодезических измерений (определений)	0.10	–
25	518117.02	2231539.76	Метод спутниковых геодезических измерений (определений)	0.10	–
26	518109.75	2231527.04	Метод спутниковых геодезических измерений (определений)	0.10	–
27	518111.94	2231526.21	Метод спутниковых геодезических измерений (определений)	0.10	–
28	518108.60	2231519.19	Метод спутниковых геодезических измерений (определений)	0.10	–
29	518108.12	2231519.63	Метод спутниковых геодезических измерений (определений)	0.10	–
30	518106.86	2231518.50	Метод спутниковых геодезических измерений (определений)	0.10	–
31	518069.12	2231537.51	Метод спутниковых геодезических измерений (определений)	0.10	–
32	518069.11	2231539.12	Метод спутниковых геодезических измерений (определений)	0.10	–
33	518067.11	2231539.12	Метод спутниковых геодезических измерений (определений)	0.10	–
34	518067.12	2231537.76	Метод спутниковых геодезических измерений (определений)	0.10	–
35	518054.65	2231538.09	Метод спутниковых геодезических измерений (определений)	0.10	–
36	518053.52	2231534.31	Метод спутниковых геодезических измерений (определений)	0.10	–
37	518053.94	2231534.21	Метод спутниковых геодезических измерений (определений)	0.10	–
38	518040.98	2231495.30	Метод спутниковых геодезических измерений (определений)	0.10	–
39	518057.00	2231489.88	Метод спутниковых геодезических	0.10	–

			измерений (определений)		
40	518057.85	2231491.74	Метод спутниковых геодезических измерений (определений)	0.10	–
41	518055.55	2231493.00	Метод спутниковых геодезических измерений (определений)	0.10	–
42	518044.14	2231496.78	Метод спутниковых геодезических измерений (определений)	0.10	–
43	518056.32	2231533.65	Метод спутниковых геодезических измерений (определений)	0.10	–
44	518056.56	2231533.60	Метод спутниковых геодезических измерений (определений)	0.10	–
45	518056.99	2231534.94	Метод спутниковых геодезических измерений (определений)	0.10	–
46	518067.78	2231534.47	Метод спутниковых геодезических измерений (определений)	0.10	–
47	518102.84	2231516.87	Метод спутниковых геодезических измерений (определений)	0.10	–
48	518092.26	2231514.86	Метод спутниковых геодезических измерений (определений)	0.10	–
49	518096.08	2231512.30	Метод спутниковых геодезических измерений (определений)	0.10	–
50	518106.39	2231514.26	Метод спутниковых геодезических измерений (определений)	0.10	–
51	518109.84	2231506.59	Метод спутниковых геодезических измерений (определений)	0.10	–
52	518122.84	2231502.05	Метод спутниковых геодезических измерений (определений)	0.10	–
53	518124.74	2231490.86	Метод спутниковых геодезических измерений (определений)	0.10	–
54	518124.08	2231490.86	Метод спутниковых геодезических измерений (определений)	0.10	–
55	518124.22	2231486.76	Метод спутниковых геодезических измерений (определений)	0.10	–
56	518117.26	2231484.72	Метод спутниковых геодезических измерений	0.10	–

			(определений)		
57	518114.08	2231471.30	Метод спутниковых геодезических измерений (определений)	0.10	–
58	518099.21	2231476.24	Метод спутниковых геодезических измерений (определений)	0.10	–
59	518100.49	2231478.06	Метод спутниковых геодезических измерений (определений)	0.10	–
60	518096.96	2231478.89	Метод спутниковых геодезических измерений (определений)	0.10	–
61	518095.28	2231476.04	Метод спутниковых геодезических измерений (определений)	0.10	–
62	518094.02	2231466.05	Метод спутниковых геодезических измерений (определений)	0.10	–
63	518097.02	2231465.14	Метод спутниковых геодезических измерений (определений)	0.10	–
64	518098.05	2231473.48	Метод спутниковых геодезических измерений (определений)	0.10	–
65	518116.24	2231467.32	Метод спутниковых геодезических измерений (определений)	0.10	–
66	518119.91	2231482.33	Метод спутниковых геодезических измерений (определений)	0.10	–
67	518129.96	2231485.44	Метод спутниковых геодезических измерений (определений)	0.10	–
68	518163.00	2231470.50	Метод спутниковых геодезических измерений (определений)	0.10	–
69	518172.99	2231465.04	Метод спутниковых геодезических измерений (определений)	0.10	–
70	518169.15	2231452.44	Метод спутниковых геодезических измерений (определений)	0.10	–
71	518177.52	2231449.89	Метод спутниковых геодезических измерений (определений)	0.10	–
72	518176.52	2231448.79	Метод спутниковых геодезических измерений (определений)	0.10	–
73	518176.70	2231448.62	Метод спутниковых геодезических измерений (определений)	0.10	–

74	518175.70	2231448.38	Метод спутниковых геодезических измерений (определений)	0.10	–
75	518175.04	2231446.56	Метод спутниковых геодезических измерений (определений)	0.10	–
76	518176.92	2231445.88	Метод спутниковых геодезических измерений (определений)	0.10	–
77	518177.22	2231446.68	Метод спутниковых геодезических измерений (определений)	0.10	–
78	518178.04	2231446.88	Метод спутниковых геодезических измерений (определений)	0.10	–
79	518178.24	2231447.10	Метод спутниковых геодезических измерений (определений)	0.10	–
80	518178.50	2231446.84	Метод спутниковых геодезических измерений (определений)	0.10	–
81	518180.53	2231448.97	Метод спутниковых геодезических измерений (определений)	0.10	–
82	518196.82	2231444.01	Метод спутниковых геодезических измерений (определений)	0.10	–
83	518199.19	2231451.79	Метод спутниковых геодезических измерений (определений)	0.10	–
84	518209.00	2231446.89	Метод спутниковых геодезических измерений (определений)	0.10	–
85	518198.82	2231414.81	Метод спутниковых геодезических измерений (определений)	0.10	–
86	518205.65	2231412.04	Метод спутниковых геодезических измерений (определений)	0.10	–
87	518218.24	2231408.33	Метод спутниковых геодезических измерений (определений)	0.10	–
88	518210.96	2231385.39	Метод спутниковых геодезических измерений (определений)	0.10	–
89	518209.79	2231384.68	Метод спутниковых геодезических измерений (определений)	0.10	–
90	518209.04	2231384.86	Метод спутниковых геодезических измерений (определений)	0.10	–
91	518197.54	2231346.87	Метод спутниковых	0.10	–

			геодезических измерений (определений)		
92	518196.20	2231347.32	Метод спутниковых геодезических измерений (определений)	0.10	–
93	518195.39	2231344.94	Метод спутниковых геодезических измерений (определений)	0.10	–
94	518197.95	2231344.16	Метод спутниковых геодезических измерений (определений)	0.10	–
95	518199.20	2231344.98	Метод спутниковых геодезических измерений (определений)	0.10	–
96	518200.04	2231344.56	Метод спутниковых геодезических измерений (определений)	0.10	–
97	518211.73	2231383.14	Метод спутниковых геодезических измерений (определений)	0.10	–
98	518212.95	2231384.00	Метод спутниковых геодезических измерений (определений)	0.10	–
99	518213.78	2231383.76	Метод спутниковых геодезических измерений (определений)	0.10	–
100	518221.21	2231407.46	Метод спутниковых геодезических измерений (определений)	0.10	–
101	518223.82	2231406.69	Метод спутниковых геодезических измерений (определений)	0.10	–
102	518237.36	2231400.70	Метод спутниковых геодезических измерений (определений)	0.10	–
103	518244.84	2231396.95	Метод спутниковых геодезических измерений (определений)	0.10	–
104	518273.94	2231391.88	Метод спутниковых геодезических измерений (определений)	0.10	–
105	518292.22	2231387.15	Метод спутниковых геодезических измерений (определений)	0.10	–
106	518292.08	2231386.48	Метод спутниковых геодезических измерений (определений)	0.10	–
107	518301.74	2231384.28	Метод спутниковых геодезических измерений (определений)	0.10	–
108	518301.82	2231384.67	Метод спутниковых геодезических	0.10	–

			измерений (определений)		
109	518302.52	2231384.49	Метод спутниковых геодезических измерений (определений)	0.10	–
110	518310.06	2231406.26	Метод спутниковых геодезических измерений (определений)	0.10	–
111	518312.06	2231414.15	Метод спутниковых геодезических измерений (определений)	0.10	–
112	518338.24	2231405.60	Метод спутниковых геодезических измерений (определений)	0.10	–
113	518339.74	2231410.31	Метод спутниковых геодезических измерений (определений)	0.10	–
114	518337.82	2231410.91	Метод спутниковых геодезических измерений (определений)	0.10	–
115	518336.94	2231408.12	Метод спутниковых геодезических измерений (определений)	0.10	–
116	518335.56	2231408.58	Метод спутниковых геодезических измерений (определений)	0.10	–
117	518336.38	2231411.46	Метод спутниковых геодезических измерений (определений)	0.10	–
118	518334.46	2231412.00	Метод спутниковых геодезических измерений (определений)	0.10	–
119	518333.79	2231409.66	Метод спутниковых геодезических измерений (определений)	0.10	–
120	518313.38	2231416.26	Метод спутниковых геодезических измерений (определений)	0.10	–
121	518313.96	2231418.61	Метод спутниковых геодезических измерений (определений)	0.10	–
122	518311.30	2231419.34	Метод спутниковых геодезических измерений (определений)	0.10	–
123	518311.30	2231419.32	Метод спутниковых геодезических измерений (определений)	0.10	–
124	518310.89	2231419.42	Метод спутниковых геодезических измерений (определений)	0.10	–
125	518308.13	2231408.78	Метод спутниковых геодезических измерений	0.10	–

			(определений)		
126	518301.06	2231387.78	Метод спутниковых геодезических измерений (определений)	0.10	–
127	518292.78	2231389.74	Метод спутниковых геодезических измерений (определений)	0.10	–
128	518292.72	2231389.45	Метод спутниковых геодезических измерений (определений)	0.10	–
129	518275.00	2231394.08	Метод спутниковых геодезических измерений (определений)	0.10	–
130	518245.56	2231399.36	Метод спутниковых геодезических измерений (определений)	0.10	–
131	518239.18	2231402.60	Метод спутниковых геодезических измерений (определений)	0.10	–
132	518224.44	2231408.98	Метод спутниковых геодезических измерений (определений)	0.10	–
133	518221.94	2231409.80	Метод спутниковых геодезических измерений (определений)	0.10	–
134	518222.61	2231411.91	Метод спутниковых геодезических измерений (определений)	0.10	–
135	518214.97	2231414.16	Метод спутниковых геодезических измерений (определений)	0.10	–
136	518214.85	2231413.80	Метод спутниковых геодезических измерений (определений)	0.10	–
137	518211.36	2231414.82	Метод спутниковых геодезических измерений (определений)	0.10	–
138	518211.48	2231415.14	Метод спутниковых геодезических измерений (определений)	0.10	–
139	518204.43	2231417.26	Метод спутниковых геодезических измерений (определений)	0.10	–
140	518204.27	2231418.00	Метод спутниковых геодезических измерений (определений)	0.10	–
141	518213.53	2231447.60	Метод спутниковых геодезических измерений (определений)	0.10	–
142	518213.16	2231447.73	Метод спутниковых геодезических измерений (определений)	0.10	–

143	518213.36	2231448.36	Метод спутниковых геодезических измерений (определений)	0.10	–
144	518211.16	2231449.44	Метод спутниковых геодезических измерений (определений)	0.10	–
145	518211.34	2231449.72	Метод спутниковых геодезических измерений (определений)	0.10	–
146	518200.20	2231455.10	Метод спутниковых геодезических измерений (определений)	0.10	–
147	518204.14	2231468.03	Метод спутниковых геодезических измерений (определений)	0.10	–
148	518232.47	2231457.42	Метод спутниковых геодезических измерений (определений)	0.10	–
149	518232.84	2231458.38	Метод спутниковых геодезических измерений (определений)	0.10	–
150	518256.83	2231450.32	Метод спутниковых геодезических измерений (определений)	0.10	–
151	518258.81	2231453.08	Метод спутниковых геодезических измерений (определений)	0.10	–
152	518256.78	2231454.40	Метод спутниковых геодезических измерений (определений)	0.10	–
153	518255.87	2231453.08	Метод спутниковых геодезических измерений (определений)	0.10	–
154	518234.28	2231460.23	Метод спутниковых геодезических измерений (определений)	0.10	–
155	518234.70	2231461.32	Метод спутниковых геодезических измерений (определений)	0.10	–
156	518231.80	2231462.38	Метод спутниковых геодезических измерений (определений)	0.10	–
157	518231.06	2231460.57	Метод спутниковых геодезических измерений (определений)	0.10	–
158	518228.76	2231461.44	Метод спутниковых геодезических измерений (определений)	0.10	–
159	518229.44	2231463.16	Метод спутниковых геодезических измерений (определений)	0.10	–
160	518227.58	2231463.90	Метод спутниковых	0.10	–

			геодезических измерений (определений)		
161	518227.06	2231462.60	Метод спутниковых геодезических измерений (определений)	0.10	–
162	518192.90	2231475.54	Метод спутниковых геодезических измерений (определений)	0.10	–
163	518192.35	2231473.42	Метод спутниковых геодезических измерений (определений)	0.10	–
164	518176.97	2231478.10	Метод спутниковых геодезических измерений (определений)	0.10	–
165	518173.98	2231468.28	Метод спутниковых геодезических измерений (определений)	0.10	–
1	518164.06	2231473.58	Метод спутниковых геодезических измерений (определений)	0.10	–
Граница1(2)	–	–	–	–	–
166	518161.64	2231630.10	Метод спутниковых геодезических измерений (определений)	0.10	–
167	518162.58	2231631.86	Метод спутниковых геодезических измерений (определений)	0.10	–
168	518156.91	2231634.92	Метод спутниковых геодезических измерений (определений)	0.10	–
169	518163.08	2231646.88	Метод спутниковых геодезических измерений (определений)	0.10	–
170	518161.47	2231649.70	Метод спутниковых геодезических измерений (определений)	0.10	–
171	518159.73	2231648.70	Метод спутниковых геодезических измерений (определений)	0.10	–
172	518160.80	2231646.82	Метод спутниковых геодезических измерений (определений)	0.10	–
173	518154.23	2231634.08	Метод спутниковых геодезических измерений (определений)	0.10	–
166	518161.64	2231630.10	Метод спутниковых геодезических измерений (определений)	0.10	–
Граница1(3)	–	–	–	–	–
174	517672.99	2231682.35	Метод спутниковых геодезических измерений (определений)	0.10	–

175	517674.36	2231688.36	Метод спутниковых геодезических измерений (определений)	0.10	–
176	517673.76	2231688.46	Метод спутниковых геодезических измерений (определений)	0.10	–
177	517676.22	2231699.14	Метод спутниковых геодезических измерений (определений)	0.10	–
178	517673.00	2231700.88	Метод спутниковых геодезических измерений (определений)	0.10	–
179	517673.21	2231701.26	Метод спутниковых геодезических измерений (определений)	0.10	–
180	517665.54	2231705.38	Метод спутниковых геодезических измерений (определений)	0.10	–
181	517664.01	2231702.98	Метод спутниковых геодезических измерений (определений)	0.10	–
182	517671.82	2231698.78	Метод спутниковых геодезических измерений (определений)	0.10	–
183	517672.02	2231699.14	Метод спутниковых геодезических измерений (определений)	0.10	–
184	517673.94	2231698.10	Метод спутниковых геодезических измерений (определений)	0.10	–
185	517671.78	2231688.76	Метод спутниковых геодезических измерений (определений)	0.10	–
186	517671.33	2231688.83	Метод спутниковых геодезических измерений (определений)	0.10	–
187	517670.19	2231683.87	Метод спутниковых геодезических измерений (определений)	0.10	–
188	517663.78	2231687.35	Метод спутниковых геодезических измерений (определений)	0.10	–
189	517653.62	2231668.60	Метод спутниковых геодезических измерений (определений)	0.10	–
190	517648.27	2231668.41	Метод спутниковых геодезических измерений (определений)	0.10	–
191	517647.82	2231668.54	Метод спутниковых геодезических измерений (определений)	0.10	–
192	517647.26	2231666.62	Метод спутниковых	0.10	–

			геодезических измерений (определений)		
193	517647.97	2231666.42	Метод спутниковых геодезических измерений (определений)	0.10	–
194	517648.01	2231665.60	Метод спутниковых геодезических измерений (определений)	0.10	–
195	517652.07	2231665.74	Метод спутниковых геодезических измерений (определений)	0.10	–
196	517651.22	2231664.17	Метод спутниковых геодезических измерений (определений)	0.10	–
197	517657.00	2231661.04	Метод спутниковых геодезических измерений (определений)	0.10	–
198	517645.92	2231639.50	Метод спутниковых геодезических измерений (определений)	0.10	–
199	517635.39	2231643.84	Метод спутниковых геодезических измерений (определений)	0.10	–
200	517634.63	2231642.00	Метод спутниковых геодезических измерений (определений)	0.10	–
201	517646.86	2231636.94	Метод спутниковых геодезических измерений (определений)	0.10	–
202	517658.76	2231660.08	Метод спутниковых геодезических измерений (определений)	0.10	–
203	517677.21	2231650.08	Метод спутниковых геодезических измерений (определений)	0.10	–
204	517689.77	2231673.25	Метод спутниковых геодезических измерений (определений)	0.10	–
205	517675.76	2231680.85	Метод спутниковых геодезических измерений (определений)	0.10	–
206	517692.46	2231714.35	Метод спутниковых геодезических измерений (определений)	0.10	–
207	517718.58	2231701.67	Метод спутниковых геодезических измерений (определений)	0.10	–
208	517720.92	2231706.29	Метод спутниковых геодезических измерений (определений)	0.10	–
209	517718.44	2231707.60	Метод спутниковых геодезических	0.10	–

			измерений (определений)		
210	517717.22	2231705.30	Метод спутниковых геодезических измерений (определений)	0.10	–
211	517691.24	2231717.99	Метод спутниковых геодезических измерений (определений)	0.10	–
212	517673.25	2231682.21	Метод спутниковых геодезических измерений (определений)	0.10	–
174	517672.99	2231682.35	Метод спутниковых геодезических измерений (определений)	0.10	–
Граница1(4)	–	–	–	–	–
213	517688.17	2231939.71	Метод спутниковых геодезических измерений (определений)	0.10	–
214	517679.80	2231923.75	Метод спутниковых геодезических измерений (определений)	0.10	–
215	517675.70	2231925.74	Метод спутниковых геодезических измерений (определений)	0.10	–
216	517663.97	2231920.48	Метод спутниковых геодезических измерений (определений)	0.10	–
217	517653.80	2231910.22	Метод спутниковых геодезических измерений (определений)	0.10	–
218	517647.34	2231899.92	Метод спутниковых геодезических измерений (определений)	0.10	–
219	517649.91	2231898.48	Метод спутниковых геодезических измерений (определений)	0.10	–
220	517656.02	2231908.38	Метод спутниковых геодезических измерений (определений)	0.10	–
221	517665.96	2231918.10	Метод спутниковых геодезических измерений (определений)	0.10	–
222	517675.66	2231922.56	Метод спутниковых геодезических измерений (определений)	0.10	–
223	517678.45	2231921.18	Метод спутниковых геодезических измерений (определений)	0.10	–
224	517672.93	2231910.66	Метод спутниковых геодезических измерений (определений)	0.10	–
225	517696.39	2231898.35	Метод спутниковых геодезических	0.10	–

			измерений (определений)		
226	517711.61	2231927.43	Метод спутниковых геодезических измерений (определений)	0.10	–
227	517706.38	2231930.17	Метод спутниковых геодезических измерений (определений)	0.10	–
228	517719.33	2231956.28	Метод спутниковых геодезических измерений (определений)	0.10	–
229	517719.58	2231956.16	Метод спутниковых геодезических измерений (определений)	0.10	–
230	517721.98	2231960.52	Метод спутниковых геодезических измерений (определений)	0.10	–
231	517721.56	2231960.76	Метод спутниковых геодезических измерений (определений)	0.10	–
232	517726.26	2231970.26	Метод спутниковых геодезических измерений (определений)	0.10	–
233	517722.54	2231972.60	Метод спутниковых геодезических измерений (определений)	0.10	–
234	517721.46	2231970.92	Метод спутниковых геодезических измерений (определений)	0.10	–
235	517723.68	2231969.52	Метод спутниковых геодезических измерений (определений)	0.10	–
236	517719.84	2231961.78	Метод спутниковых геодезических измерений (определений)	0.10	–
237	517719.25	2231962.13	Метод спутниковых геодезических измерений (определений)	0.10	–
238	517716.91	2231957.39	Метод спутниковых геодезических измерений (определений)	0.10	–
239	517717.52	2231957.11	Метод спутниковых геодезических измерений (определений)	0.10	–
240	517704.61	2231931.10	Метод спутниковых геодезических измерений (определений)	0.10	–
213	517688.17	2231939.71	Метод спутниковых геодезических измерений (определений)	0.10	–
Граница1(5)	–	–	–	–	–
241	517538.32	2232134.53	Метод спутниковых геодезических	0.10	–

			измерений (определений)		
242	517553.94	2232119.28	Метод спутниковых геодезических измерений (определений)	0.10	–
243	517555.32	2232122.22	Метод спутниковых геодезических измерений (определений)	0.10	–
244	517539.91	2232137.39	Метод спутниковых геодезических измерений (определений)	0.10	–
245	517550.48	2232157.18	Метод спутниковых геодезических измерений (определений)	0.10	–
246	517538.04	2232163.80	Метод спутниковых геодезических измерений (определений)	0.10	–
247	517538.77	2232165.13	Метод спутниковых геодезических измерений (определений)	0.10	–
248	517538.55	2232165.25	Метод спутниковых геодезических измерений (определений)	0.10	–
249	517540.49	2232168.96	Метод спутниковых геодезических измерений (определений)	0.10	–
250	517565.38	2232156.48	Метод спутниковых геодезических измерений (определений)	0.10	–
251	517567.44	2232160.40	Метод спутниковых геодезических измерений (определений)	0.10	–
252	517564.48	2232161.89	Метод спутниковых геодезических измерений (определений)	0.10	–
253	517563.58	2232160.08	Метод спутниковых геодезических измерений (определений)	0.10	–
254	517540.90	2232171.64	Метод спутниковых геодезических измерений (определений)	0.10	–
255	517540.98	2232171.78	Метод спутниковых геодезических измерений (определений)	0.10	–
256	517524.90	2232180.03	Метод спутниковых геодезических измерений (определений)	0.10	–
257	517525.78	2232181.34	Метод спутниковых геодезических измерений (определений)	0.10	–
258	517524.12	2232182.46	Метод спутниковых геодезических измерений	0.10	–

			(определений)		
259	517522.88	2232182.79	Метод спутниковых геодезических измерений (определений)	0.10	–
260	517521.48	2232179.18	Метод спутниковых геодезических измерений (определений)	0.10	–
261	517537.58	2232170.60	Метод спутниковых геодезических измерений (определений)	0.10	–
262	517535.66	2232166.81	Метод спутниковых геодезических измерений (определений)	0.10	–
263	517535.30	2232167.01	Метод спутниковых геодезических измерений (определений)	0.10	–
264	517534.61	2232165.63	Метод спутниковых геодезических измерений (определений)	0.10	–
265	517523.04	2232171.79	Метод спутниковых геодезических измерений (определений)	0.10	–
266	517510.99	2232149.08	Метод спутниковых геодезических измерений (определений)	0.10	–
267	517516.27	2232146.27	Метод спутниковых геодезических измерений (определений)	0.10	–
268	517507.57	2232129.52	Метод спутниковых геодезических измерений (определений)	0.10	–
269	517501.47	2232132.58	Метод спутниковых геодезических измерений (определений)	0.10	–
270	517501.34	2232132.32	Метод спутниковых геодезических измерений (определений)	0.10	–
271	517497.97	2232134.16	Метод спутниковых геодезических измерений (определений)	0.10	–
272	517496.68	2232132.16	Метод спутниковых геодезических измерений (определений)	0.10	–
273	517500.29	2232130.14	Метод спутниковых геодезических измерений (определений)	0.10	–
274	517500.09	2232129.73	Метод спутниковых геодезических измерений (определений)	0.10	–
275	517496.52	2232131.70	Метод спутниковых геодезических измерений (определений)	0.10	–

276	517495.39	2232129.62	Метод спутниковых геодезических измерений (определений)	0.10	–
277	517499.04	2232127.57	Метод спутниковых геодезических измерений (определений)	0.10	–
278	517498.77	2232127.00	Метод спутниковых геодезических измерений (определений)	0.10	–
279	517504.50	2232123.80	Метод спутниковых геодезических измерений (определений)	0.10	–
280	517478.28	2232072.00	Метод спутниковых геодезических измерений (определений)	0.10	–
281	517471.93	2232075.58	Метод спутниковых геодезических измерений (определений)	0.10	–
282	517471.74	2232075.18	Метод спутниковых геодезических измерений (определений)	0.10	–
283	517467.84	2232077.37	Метод спутниковых геодезических измерений (определений)	0.10	–
284	517466.28	2232074.45	Метод спутниковых геодезических измерений (определений)	0.10	–
285	517470.29	2232072.18	Метод спутниковых геодезических измерений (определений)	0.10	–
286	517470.07	2232071.76	Метод спутниковых геодезических измерений (определений)	0.10	–
287	517478.12	2232067.30	Метод спутниковых геодезических измерений (определений)	0.10	–
288	517478.30	2232067.64	Метод спутниковых геодезических измерений (определений)	0.10	–
289	517478.61	2232067.47	Метод спутниковых геодезических измерений (определений)	0.10	–
290	517506.91	2232123.70	Метод спутниковых геодезических измерений (определений)	0.10	–
291	517507.28	2232123.49	Метод спутниковых геодезических измерений (определений)	0.10	–
292	517518.50	2232145.08	Метод спутниковых геодезических измерений (определений)	0.10	–
241	517538.32	2232134.53	Метод спутниковых	0.10	–

			геодезических измерений (определений)		
Граница1(6)	–	–	–	–	–
293	516568.94	2231662.76	Метод спутниковых геодезических измерений (определений)	0.10	–
294	516570.90	2231663.20	Метод спутниковых геодезических измерений (определений)	0.10	–
295	516563.12	2231697.30	Метод спутниковых геодезических измерений (определений)	0.10	–
296	516579.69	2231701.98	Метод спутниковых геодезических измерений (определений)	0.10	–
297	516574.66	2231717.59	Метод спутниковых геодезических измерений (определений)	0.10	–
298	516572.70	2231735.98	Метод спутниковых геодезических измерений (определений)	0.10	–
299	516573.78	2231758.87	Метод спутниковых геодезических измерений (определений)	0.10	–
300	516570.99	2231765.80	Метод спутниковых геодезических измерений (определений)	0.10	–
301	516557.19	2231773.10	Метод спутниковых геодезических измерений (определений)	0.10	–
302	516571.06	2231798.04	Метод спутниковых геодезических измерений (определений)	0.10	–
303	516550.76	2231808.64	Метод спутниковых геодезических измерений (определений)	0.10	–
304	516547.38	2231802.20	Метод спутниковых геодезических измерений (определений)	0.10	–
305	516549.14	2231801.26	Метод спутниковых геодезических измерений (определений)	0.10	–
306	516551.60	2231805.94	Метод спутниковых геодезических измерений (определений)	0.10	–
307	516568.32	2231797.22	Метод спутниковых геодезических измерений (определений)	0.10	–
308	516554.45	2231772.28	Метод спутниковых геодезических измерений (определений)	0.10	–
309	516569.41	2231764.36	Метод спутниковых	0.10	–

			геодезических измерений (определений)		
310	516571.76	2231758.53	Метод спутниковых геодезических измерений (определений)	0.10	–
311	516570.68	2231735.92	Метод спутниковых геодезических измерений (определений)	0.10	–
312	516572.70	2231717.17	Метод спутниковых геодезических измерений (определений)	0.10	–
313	516577.15	2231703.34	Метод спутниковых геодезических измерений (определений)	0.10	–
314	516560.76	2231698.70	Метод спутниковых геодезических измерений (определений)	0.10	–
293	516568.94	2231662.76	Метод спутниковых геодезических измерений (определений)	0.10	–

3. Сведения о характерных точках части (частей) границы объекта

Обозначение характерных точек части границы	Координаты, м		Метод определения координат характерной точки	Средняя квадратическая погрешность положения характерной точки (M_t), м	Описание обозначения точки на местности (при наличии)
	X	Y			
1	2	3	4	5	6
–	–	–	–	–	–

Схема расположения границ публичного сервитута для эксплуатации объекта электросетевого хозяйства

«Электросетевой комплекс Подстанция 35/6 кВ «Центральная» (КЛ 0,4кВ: от ТП-5063, от ТП-5067, от ТП-5235, от БКТП-6076, от ТП-5190, от ТП-5174 - ВРУ здания Коммунистическая,45; ТП-5235, ТП-5063, ТП-5067, ТП-5190)»

(наименование объекта)


План границ объекта


Обзорная схема границ объекта


15.10.2026 21-01-03-7265

С

Ю

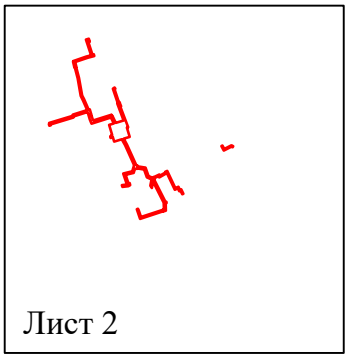

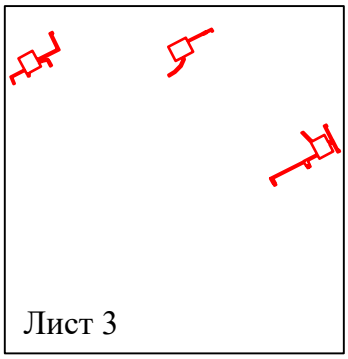

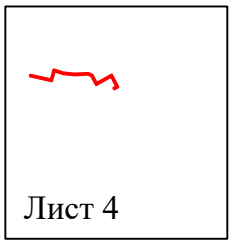

Условные обозначения:


- граница устанавливаемой зоны публичного сервитута

Схема расположения границ публичного сервитута
для эксплуатации объекта электросетевого хозяйства

«Электросетевой комплекс Подстанция 35/6 кВ «Центральная» (КЛ 0,4кВ: от ТП-5063, от ТП-5067, от ТП-5235, от БКТП-6076, от ТП-5190, от ТП-5174 - ВРУ здания Коммунистическая,45; ТП-5235, ТП-5063, ТП-5067, ТП-5190)»

(наименование объекта)

План границ объекта

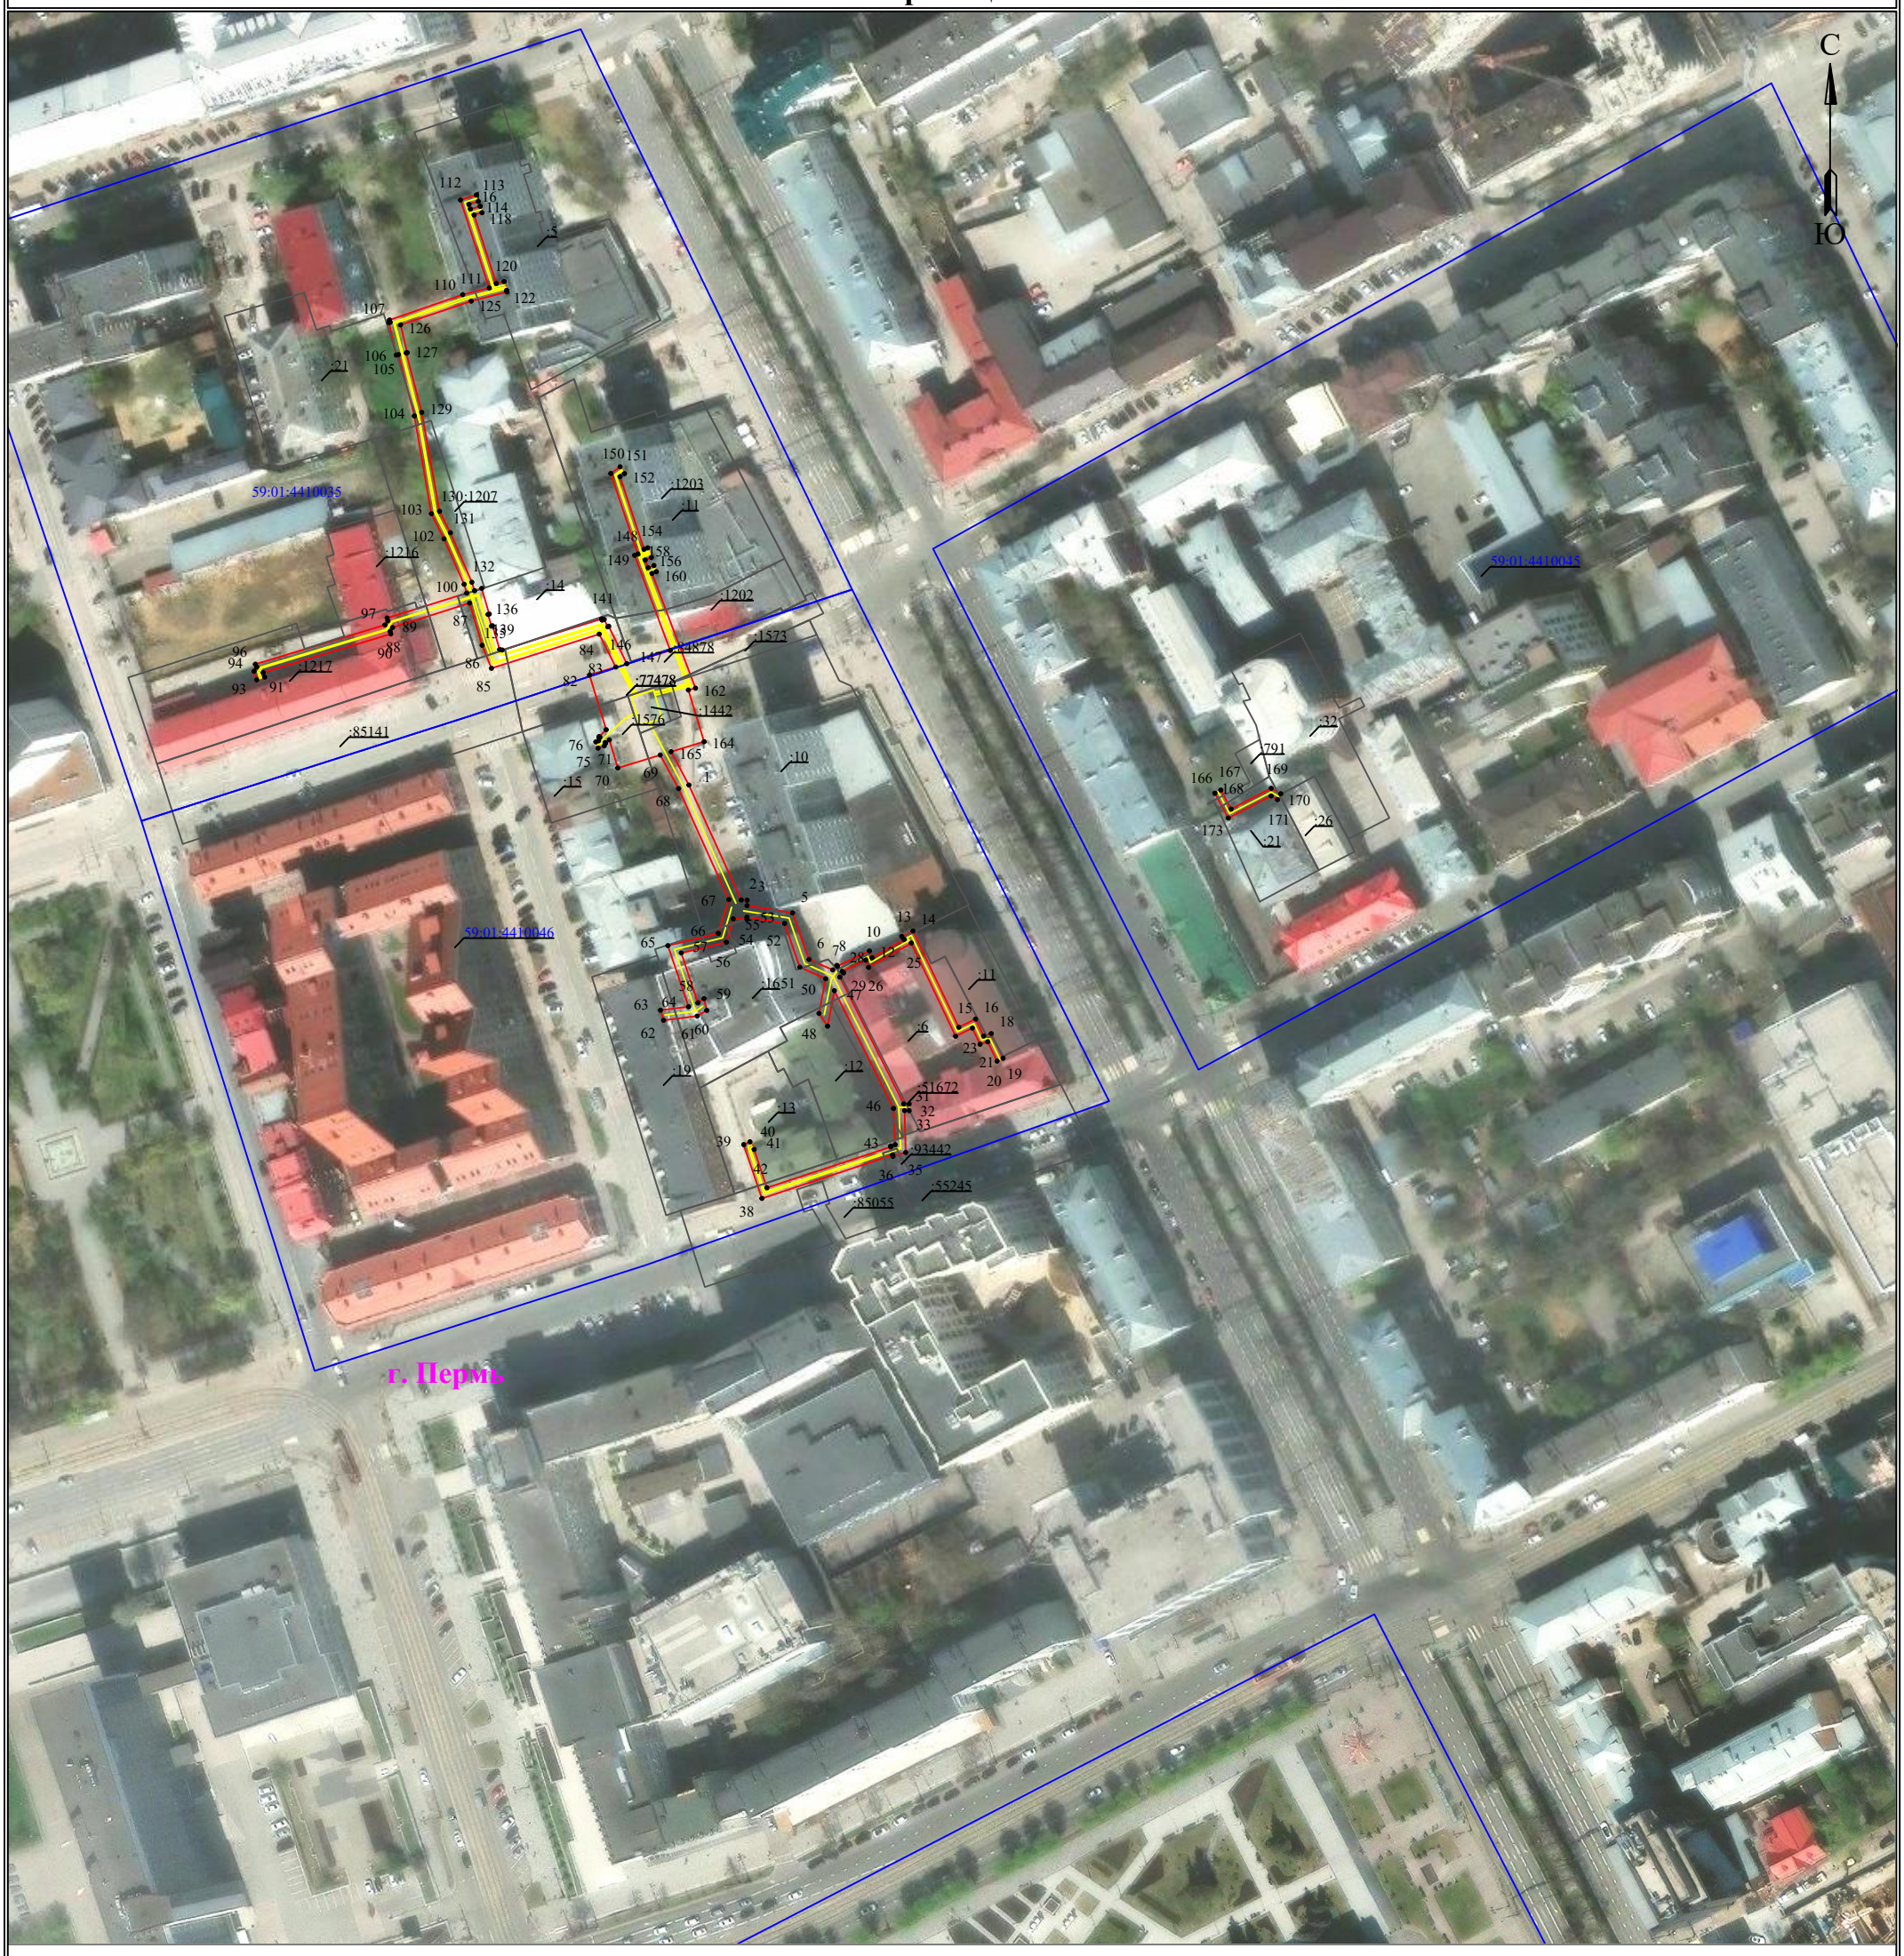

Масштаб 1:2000 **Лист 2 из 4**

Используемые условные знаки и обозначения:

- 1 — обозначение характерной точки границы устанавливаемого публичного сервитута
- границы земельных участков, попадающих в зону публичного сервитута
- граница кадастрового квартала
- 59:01:3810290 — номер кадастрового квартала
- граница устанавливаемого публичного сервитута
- г. Пермь — наименование населенного пункта
- ось линии, контур объекта

УТВЕРЖДЕНО
РАСПОРЯЖЕНИЕМ НАЧАЛЬНИКА
ДЕПАРТАМЕНТА ЗЕМЕЛЬНЫХ
ОТНОШЕНИЙ АДМИНИСТРАЦИИ
ГОРОДА ПЕРМИ

15.10.2026 21-01-03-7265


Схема расположения границ публичного сервитута
для эксплуатации объекта электросетевого хозяйства

«Электросетевой комплекс Подстанция 35/6 кВ «Центральная» (КЛ 0,4кВ: от ТП-5063, от ТП-5067, от ТП-5235, от БКТП-6076, от ТП-5190, от ТП-5174 - ВРУ здания Коммунистическая,45; ТП-5235, ТП-5063, ТП-5067, ТП-5190)»

(наименование объекта)

15.10.2026 21-01-03-7265

План границ объекта

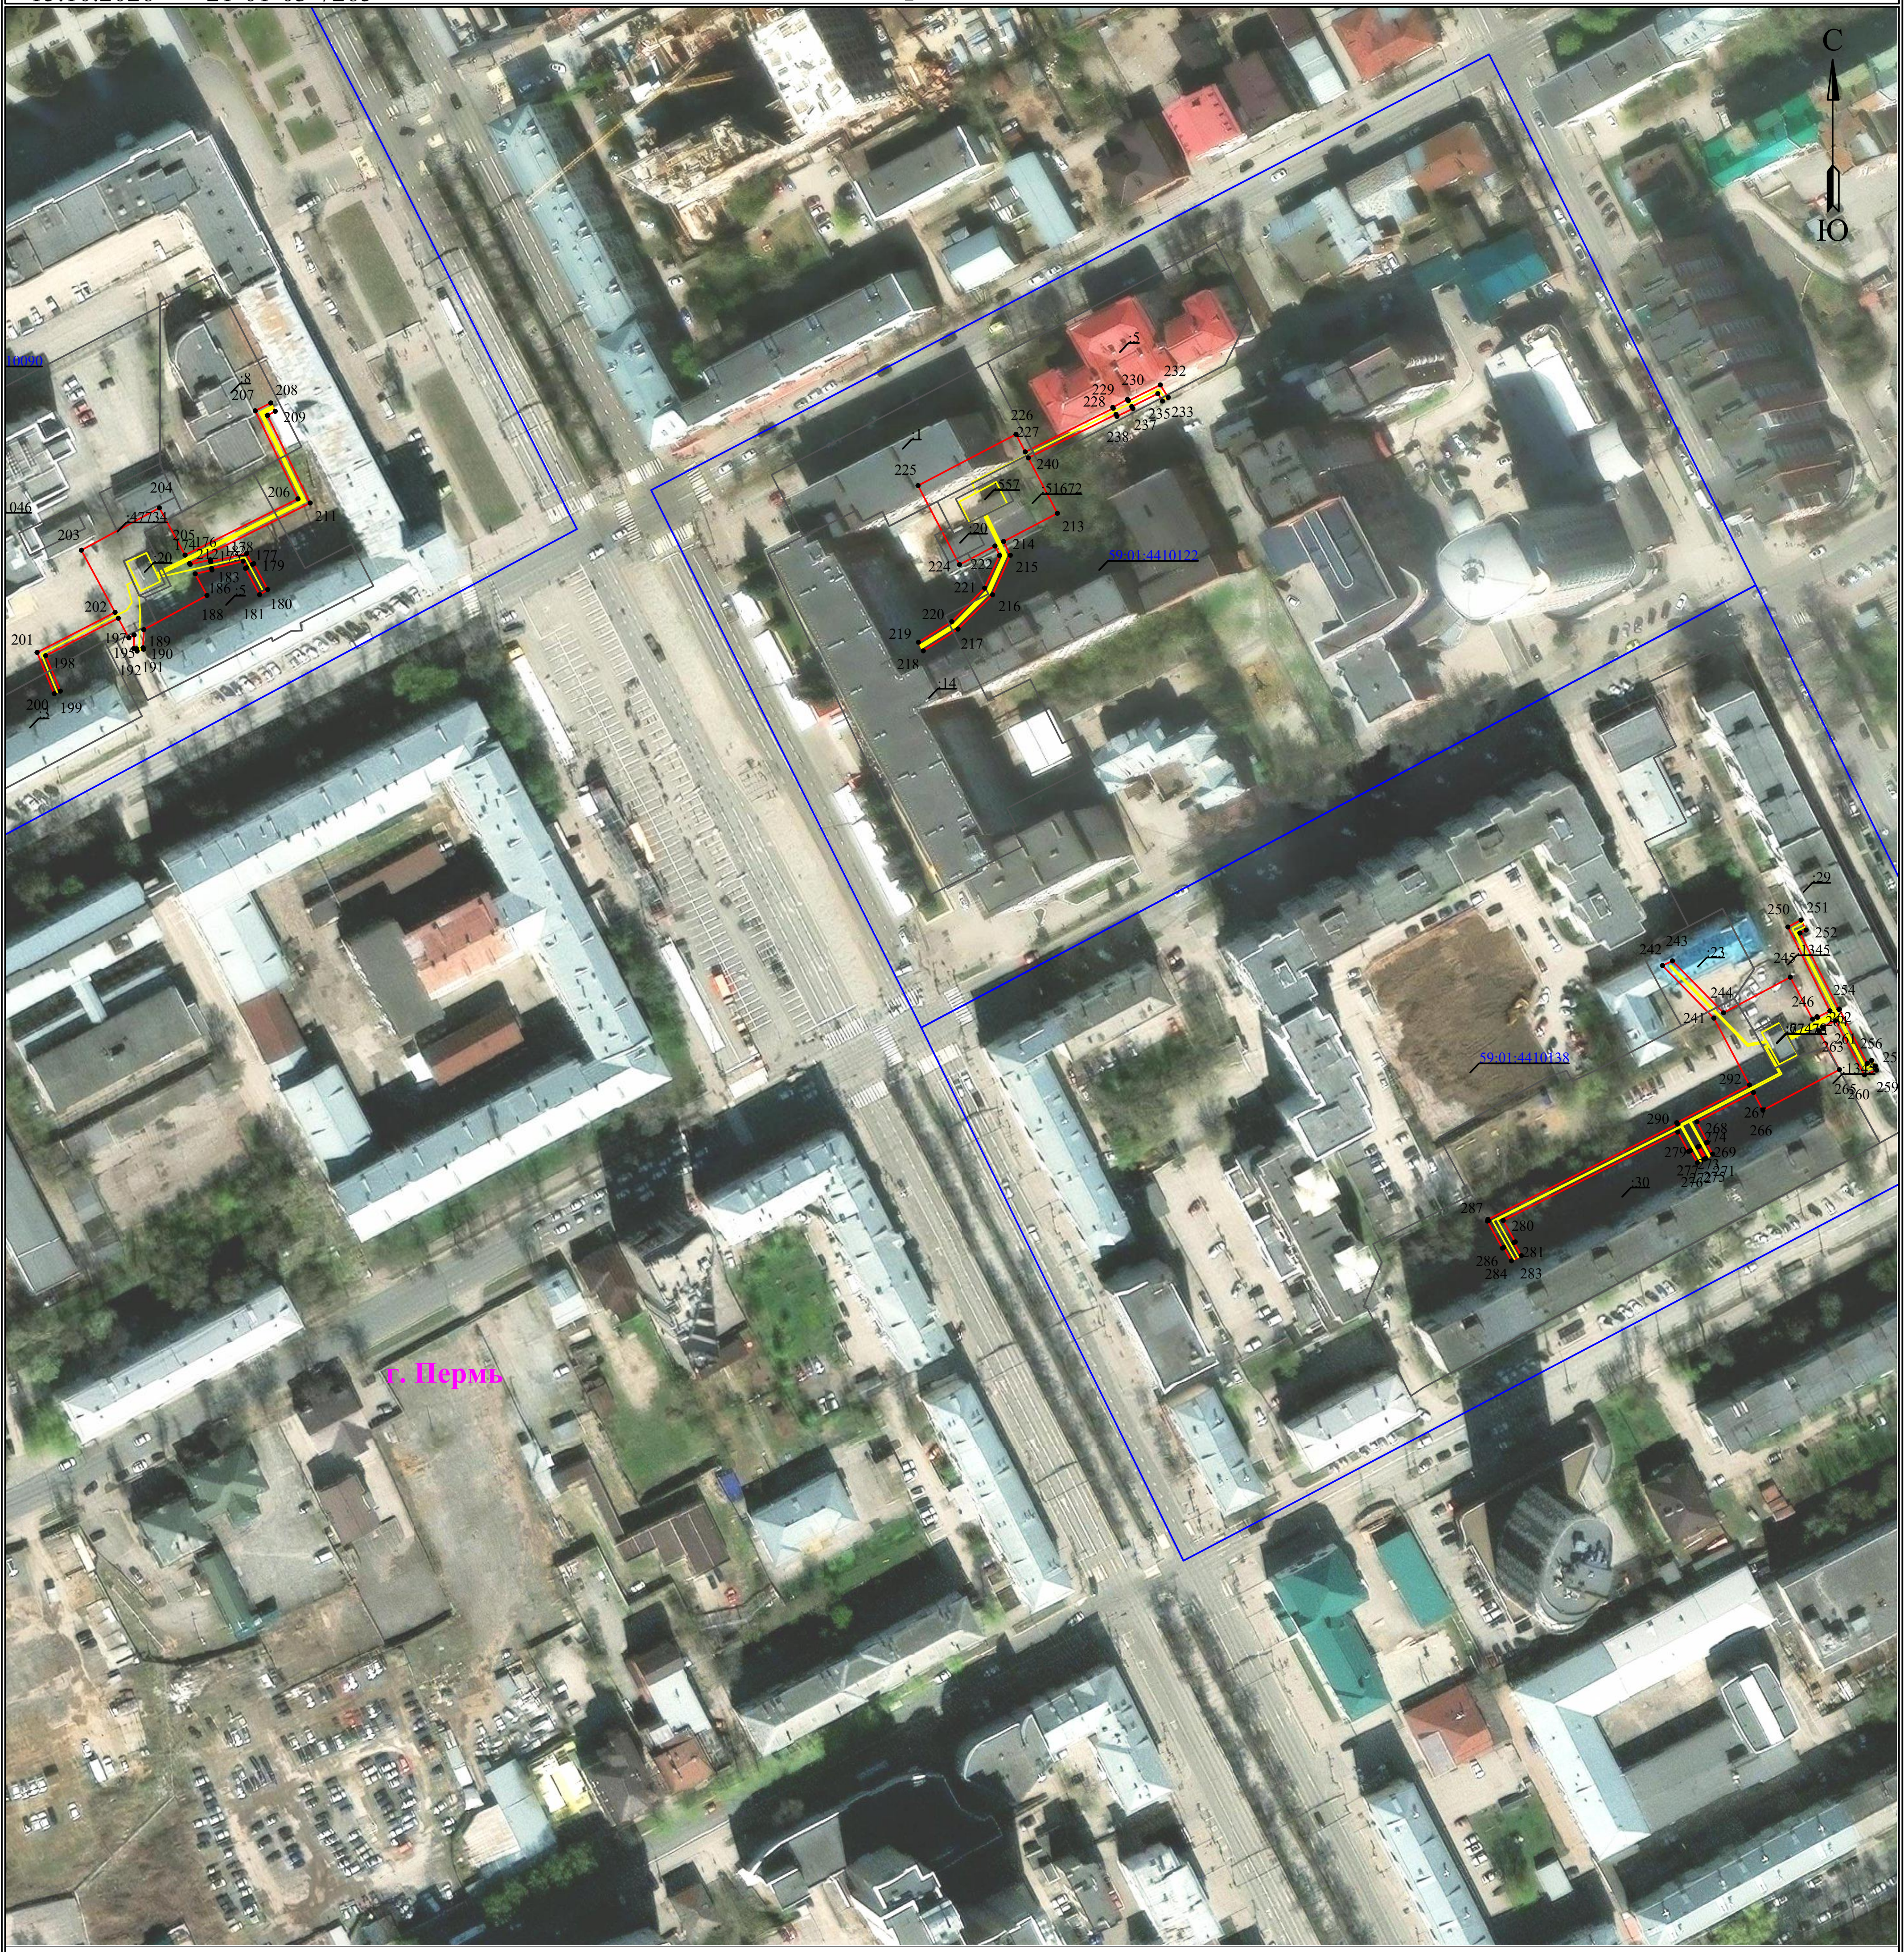

Масштаб 1:2000

Лист 3 из 4

Используемые условные знаки и обозначения:

- 1 - обозначение характерной точки границы устанавливаемого публичного сервитута
- границы земельных участков, попадающих в зону публичного сервитута
- граница кадастрового квартала
- 59:01:3810290 - номер кадастрового квартала
- граница устанавливаемого публичного сервитута
- г. Пермь - наименование населенного пункта
- ось линии, контур объекта


Схема расположения границ публичного сервитута для эксплуатации объекта электросетевого хозяйства

«Электросетевой комплекс Подстанция 35/6 кВ «Центральная» (КЛ 0,4кВ: от ТП-5063, от ТП-5067, от ТП-5235, от БКТП-6076, от ТП-5190, от ТП-5174 - ВРУ здания Коммунистическая,45; ТП-5235, ТП-5063, ТП-5067, ТП-5190)»

(наименование объекта)

15.10.2026 21-01-03-7265

План границ объекта

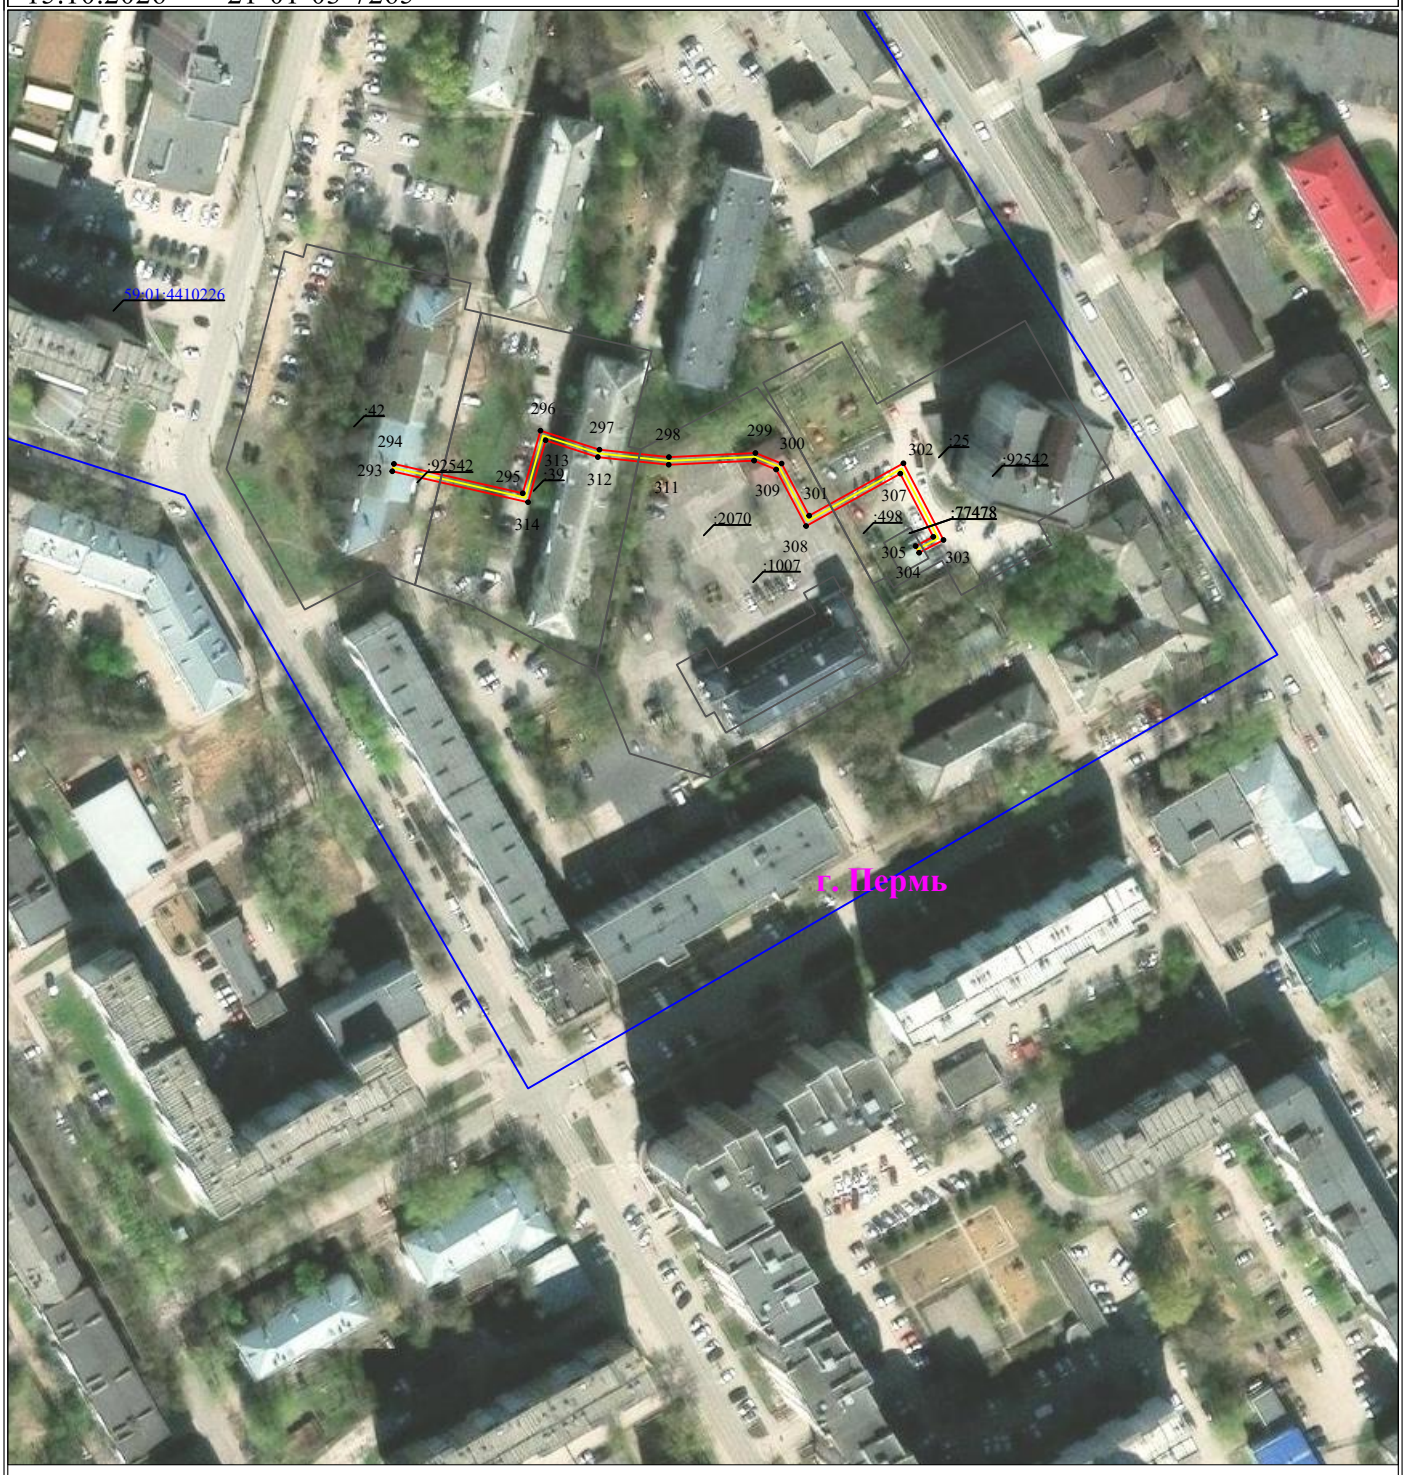

Масштаб 1:2000

Используемые условные знаки и обозначения:

Лист 4 из 4

- 1 — обозначение характерной точки границы устанавливаемого публичного сервитута
- граница устанавливаемого публичного сервитута
- границы земельных участков, попадающих в зону публичного сервитута
- г. Пермь — наименование населенного пункта
- граница кадастрового квартала
- ось линии, контур объекта
- 59:01:3810290 — номер кадастрового квартала