АДМИНИСТРАЦИЯ ГОРОДА ПЕРМИ

НАЧАЛЬНИК ДЕПАРТАМЕНТА ЗЕМЕЛЬНЫХ ОТНОШЕНИЙ

Р А С П О Р Я Ж Е Н И Е

15.10.2026 № 21-01-03-7266

Об установлении публичного сервитута в отдельных целях

На основании статей 39.37, 39.43 Земельного кодекса Российской Федерации, статьи 3.6 Федерального закона от 25 октября 2001 г. № 137-ФЗ «О введении в действие Земельного кодекса Российской Федерации», Положения о департаменте земельных отношений администрации города Перми, утвержденного решением Пермской городской Думы от 24 февраля 2015 г. № 39, договора, заключаемого владельцем инженерных коммуникаций с владельцем автомобильных дорог общего пользования местного значения города Перми при эксплуатации инженерных коммуникаций от 08 июля 2026 г. № ПЭ/ПГЭС/ГрПООЗ/500/2025, ходатайства ПАО «Россети Урал» об установлении публичного сервитута от 21 сентября 2026 г. № 8110066029 (от 22 сентября 2026 г. № 21-01-06-7994):

1. Установить публичный сервитут в отдельных целях в отношении земель, государственная собственность на которые не разграничена, и земельных участков, поименованных в перечне земельных участков, согласно приложению к настоящему распоряжению, на срок 49 лет в целях размещения (эксплуатации) объекта электросетевого хозяйства «КЛ 0,4 кВ от ТП-1611», входящего в состав электросетевого комплекса Подстанция 110/35/6 кВ «Окуловская», с кадастровым номером 59:01:0000000:47732, принадлежащего на праве собственности ПАО «Россети Урал», что подтверждается записью в Едином государственном реестре недвижимости от 18 июля 2008 г. № 59-59-24/012/2008-831.

2. Утвердить границы публичного сервитута в отдельных целях согласно приложению к настоящему распоряжению (схема расположения границ публичного сервитута (условный номер 3579:39ПС)).

3. Плата за публичный сервитут в отдельных целях не устанавливается.

4. Утвердить прилагаемый график проведения работ при осуществлении деятельности, для обеспечения которой устанавливается публичный сервитут.

5. Порядок установления зон с особыми условиями использования территорий и содержание ограничений прав на земельные участки в границах таких зон установлены постановлением Правительства Российской Федерации от 24 февраля 2009 г. № 160 «О порядке установления охранных зон объектов электросетевого хозяйства и особых условий использования земельных участков, расположенных в границах таких зон».

6. ПАО «Россети Урал» (ИНН 6671163413) обязано привести земли, государственная собственность на которые не разграничена, и земельные участки

в состояние, пригодное для их использования в соответствии с разрешенным использованием, в срок не позднее, чем 3 месяца после завершения эксплуатации инженерного сооружения, для размещения которого был установлен публичный сервитут.

7. Отделу информационно-организационной работы департамента земельных отношений администрации города Перми обеспечить направление копии настоящего распоряжения в течение 2 рабочих дней со дня его подписания:

7.1. в информационно-аналитическое управление администрации города Перми для обеспечения размещения в течение 5 рабочих дней со дня подписания распоряжения на официальном сайте муниципального образования город Пермь в информационно-телекоммуникационной сети Интернет;

7.2. в ПАО «Россети Урал» (ИНН 6671163413).

8. Отделу по формированию земельных участков и установлению сервитутов департамента земельных отношений администрации города Перми обеспечить направление настоящего распоряжения со дня подписания в орган, осуществляющий государственный кадастровый учет и государственную регистрацию прав в течение 5 рабочих дней.

9. Настоящее распоряжение вступает в силу со дня подписания.

10. Контроль за исполнением настоящего распоряжения возложить на и.о. заместителя начальника департамента земельных отношений администрации города Перми Саначева В.С.

Документ подписан электронной подписью
Сертификат: 255700F372C325F45F9DD5B4523E0AC8
Владелец: Жданова Юлия Константиновна
Действителен: с 04.05.2026 по 28.07.2027

Ю.К. Жданова

УТВЕРЖДЕН
распоряжением начальника департамента
земельных отношений
«Об установлении публичного сервитута
в отдельных целях»
от 15.10.2026 № 21-01-03-7266

ГРАФИК
проведения работ при осуществлении деятельности, для обеспечения которой устанавливается публичный сервитут в отдельных целях

В отношении земель, государственная собственность на которые не разграничена, и (или) земельного(ых) участка(ов), находящегося(ихся) в муниципальной собственности или государственная собственность на который(ые) не разграничена, и не обремененных правами третьих лиц, установить свободный график проведения работ при осуществлении деятельности, для обеспечения которой устанавливается публичный сервитут в отдельных целях, завершить работы не позднее окончания срока публичного сервитута, установленного пунктом 1 настоящего распоряжения.


Приложение
к распоряжению начальника
департамента земельных отношений
администрации г. Перми
«Об установлении публичного сервитута
в отдельных целях»
от 15.10.2026 № 21-01-03-7266

№	Кадастровый номер	Местоположение
1	2	3
1.	59:01:0000000:93413	Пермский край, г.Пермь
2.	59:01:1713561:1	Пермский край, г.Пермь
3.	59:01:1713561:2	Пермский край, г.Пермь
4.	59:01:1713561:2229	Пермский край, г.Пермь
5.	59:01:1713561:2358	Пермский край, г.Пермь
6.	59:01:1713561:2359	Пермский край, г.Пермь
7.	59:01:1713561:2369	Пермский край, г.Пермь
8.	59:01:1713561:2370	Пермский край, г.Пермь
9.	59:01:1713561:2371	Пермский край, г.Пермь
10.	59:01:1713579:1	Пермский край, г.Пермь
11.	59:01:1713579:15	Пермский край, г.Пермь

Схема расположения границ публичного сервитута
для эксплуатации объекта электросетевого хояйства

«Электросетевой комплекс Подстанция 110/35/6 кВ «Окуловская» (КЛ 0,4 кВ от ТП-1611)»

(наименование объекта)

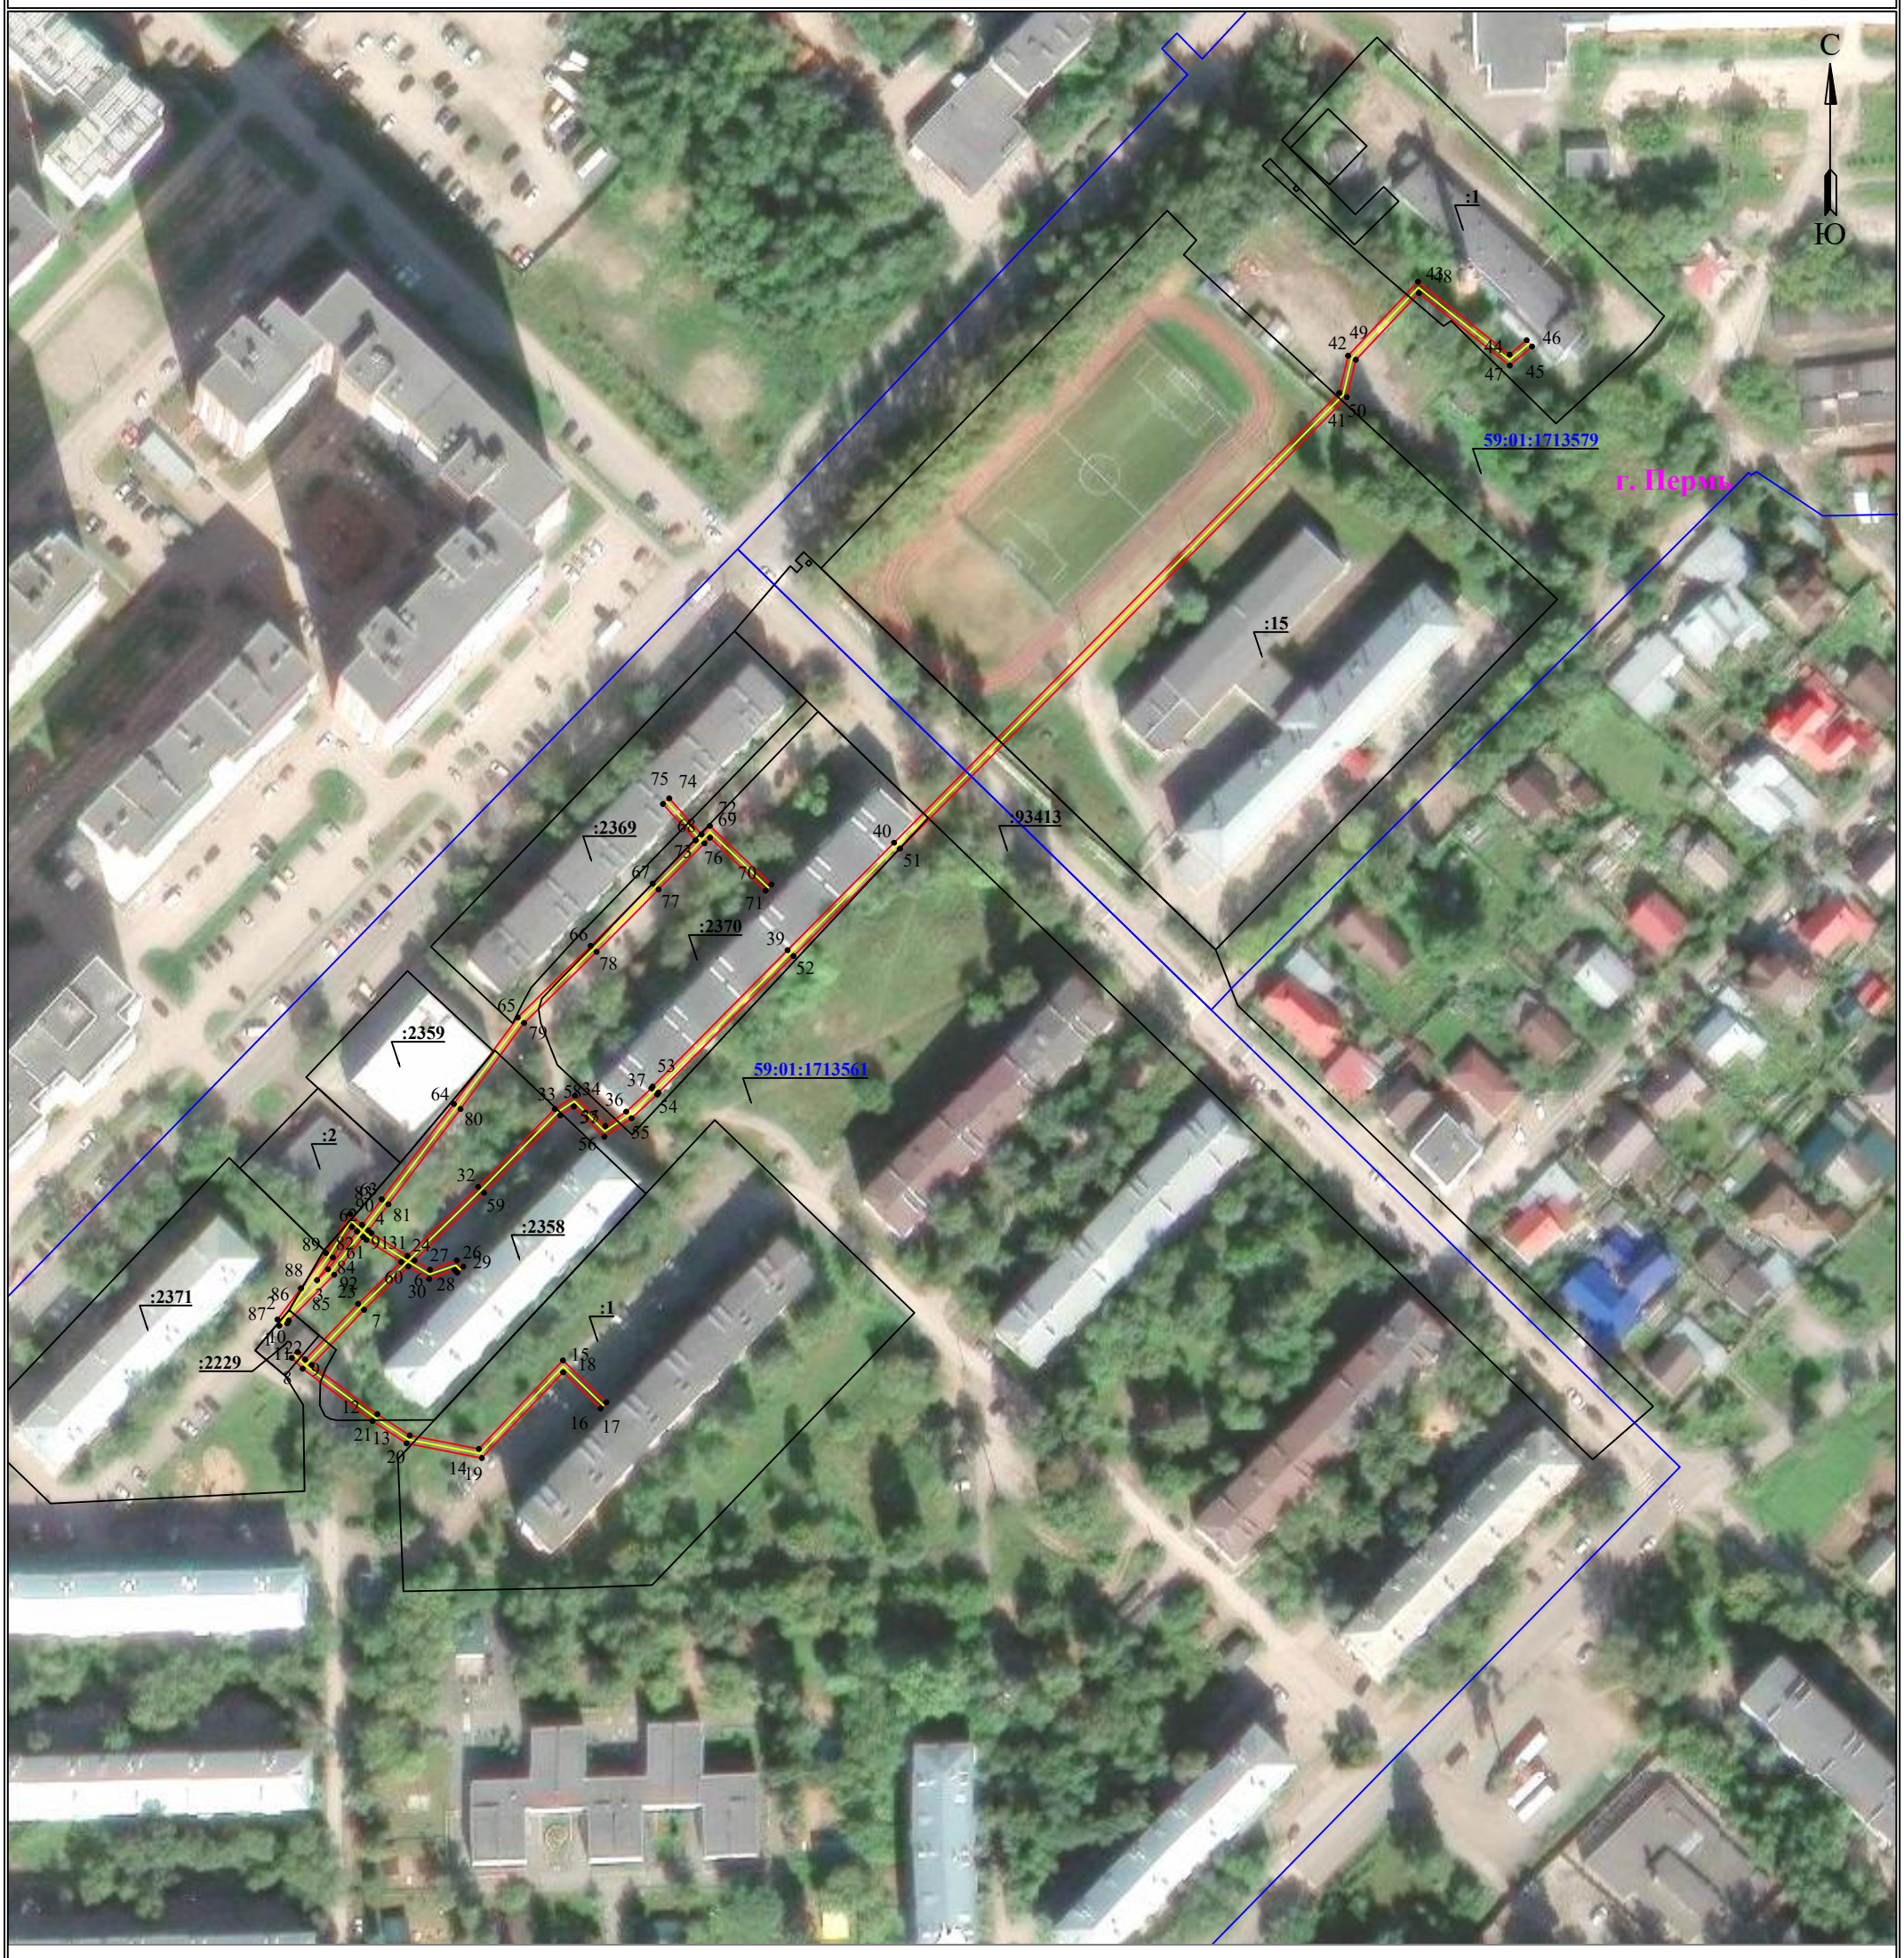

Масштаб 1:1600

Используемые условные знаки и обозначения:

- 1 — **обозначение характерной точки границы устанавливаемого публичного сервитута**
- **границы земельных участков, попадающих в зону публичного сервитута**
- **граница кадастрового квартала**
- 59:01:4413664 — **номер кадастрового квартала**
- **граница устанавливаемого публичного сервитута**
- г. Пермь — **наименование населенного пункта**
- **ось линии, контур объекта**

УТВЕРЖДЕНО
РАСПОРЯЖЕНИЕМ НАЧАЛЬНИКА
ДЕПАРТАМЕНТА ЗЕМЕЛЬНЫХ
ОТНОШЕНИЙ АДМИНИСТРАЦИИ
ГОРОДА ПЕРМИ

15.10.2026 21-01-03-7266

ГРАФИЧЕСКОЕ ОПИСАНИЕ

местоположения границ публичного сервитута

«Электросетевой комплекс Подстанция 110/35/6 кВ «Окуловская» (КЛ 0,4 кВ от ТП-1611)»
(наименование объекта, местоположение границ которого описано (далее - объект)

Раздел 1

Сведения об объекте		
№ п/п	Характеристики объекта	Описание характеристик
1	2	3
1	Местоположение объекта	Пермский край, городской округ Пермский, город Пермь
2	Площадь объекта +/- величина погрешности определения площади (Р+/- Дельта Р)	1487 кв.м ± 7.72 кв.м
3	Иные характеристики объекта	Публичный сервитут устанавливается в целях эксплуатации объекта электросетевого хозяйства «Электросетевой комплекс Подстанция 110/35/6 кВ «Окуловская» (КЛ 0,4 кВ от ТП-1611)» (согласно ст. 3.6 Федерального закона от 25 октября 2001 г. № 137-ФЗ «О введении в действие Земельного кодекса Российской Федерации») Срок установления публичного сервитута - сорок девять лет (согласно п.1 ст. 39.45 ЗК РФ).

Раздел 2

Сведения о местоположении границ объекта					
1. Система координат МСК-59, зона 2					
2. Сведения о характерных точках границ объекта					
Обозначение характерных точек границ	Координаты, м		Метод определения координат характерной точки	Средняя квадратическая погрешность положения характерной точки (M_t), м	Описание обозначения точки на местности (при наличии)
	X	Y			
1	2	3	4	5	6
1	522163.40	2222872.33	Метод спутниковых геодезических измерений (определений)	0.10	–
2	522164.09	2222872.70	Метод спутниковых геодезических измерений (определений)	0.10	–
3	522174.98	2222883.50	Метод спутниковых геодезических измерений (определений)	0.10	–
4	522183.96	2222890.40	Метод спутниковых геодезических измерений (определений)	0.10	–
5	522183.28	2222891.16	Метод спутниковых геодезических измерений (определений)	0.10	–
6	522178.04	2222899.43	Метод спутниковых геодезических	0.10	–

			измерений (определений)		
7	522168.06	2222889.18	Метод спутниковых геодезических измерений (определений)	0.10	–
8	522154.80	2222876.60	Метод спутниковых геодезических измерений (определений)	0.10	–
9	522156.60	2222874.79	Метод спутниковых геодезических измерений (определений)	0.10	–
10	522155.18	2222873.38	Метод спутниковых геодезических измерений (определений)	0.10	–
11	522152.61	2222875.97	Метод спутниковых геодезических измерений (определений)	0.10	–
12	522140.16	2222892.60	Метод спутниковых геодезических измерений (определений)	0.10	–
13	522134.83	2222900.71	Метод спутниковых геодезических измерений (определений)	0.10	–
14	522131.33	2222918.62	Метод спутниковых геодезических измерений (определений)	0.10	–
15	522151.76	2222938.00	Метод спутниковых геодезических измерений (определений)	0.10	–
16	522143.16	2222946.90	Метод спутниковых геодезических измерений (определений)	0.10	–
17	522144.60	2222948.29	Метод спутниковых геодезических измерений (определений)	0.10	–
18	522154.60	2222937.94	Метод спутниковых геодезических измерений (определений)	0.10	–
19	522133.50	2222917.93	Метод спутниковых геодезических измерений (определений)	0.10	–
20	522136.72	2222901.48	Метод спутниковых геодезических измерений (определений)	0.10	–
21	522141.80	2222893.75	Метод спутниковых геодезических измерений (определений)	0.10	–
22	522153.50	2222878.12	Метод спутниковых геодезических измерений (определений)	0.10	–
23	522166.64	2222890.60	Метод спутниковых геодезических измерений	0.10	–

			(определений)		
24	522176.94	2222901.16	Метод спутниковых геодезических измерений (определений)	0.10	–
25	522173.98	2222906.10	Метод спутниковых геодезических измерений (определений)	0.10	–
26	522176.10	2222912.17	Метод спутниковых геодезических измерений (определений)	0.10	–
27	522175.48	2222912.81	Метод спутниковых геодезических измерений (определений)	0.10	–
28	522176.92	2222914.20	Метод спутниковых геодезических измерений (определений)	0.10	–
29	522178.39	2222912.68	Метод спутниковых геодезических измерений (определений)	0.10	–
30	522176.18	2222906.32	Метод спутниковых геодезических измерений (определений)	0.10	–
31	522178.38	2222902.64	Метод спутниковых геодезических измерений (определений)	0.10	–
32	522194.50	2222919.18	Метод спутниковых геодезических измерений (определений)	0.10	–
33	522212.92	2222937.30	Метод спутниковых геодезических измерений (определений)	0.10	–
34	522215.04	2222940.53	Метод спутниковых геодезических измерений (определений)	0.10	–
35	522207.84	2222947.80	Метод спутниковых геодезических измерений (определений)	0.10	–
36	522212.26	2222954.26	Метод спутниковых геодезических измерений (определений)	0.10	–
37	522217.90	2222960.37	Метод спутниковых геодезических измерений (определений)	0.10	–
38	522218.38	2222960.70	Метод спутниковых геодезических измерений (определений)	0.10	–
39	522250.88	2222992.84	Метод спутниковых геодезических измерений (определений)	0.10	–
40	522276.48	2223018.20	Метод спутниковых геодезических измерений (определений)	0.10	–

41	522383.99	2223124.58	Метод спутниковых геодезических измерений (определений)	0.10	–
42	522392.88	2223126.70	Метод спутниковых геодезических измерений (определений)	0.10	–
43	522408.78	2223141.70	Метод спутниковых геодезических измерений (определений)	0.10	–
44	522391.54	2223163.35	Метод спутниковых геодезических измерений (определений)	0.10	–
45	522396.04	2223168.65	Метод спутниковых геодезических измерений (определений)	0.10	–
46	522397.56	2223167.36	Метод спутниковых геодезических измерений (определений)	0.10	–
47	522394.14	2223163.31	Метод спутниковых геодезических измерений (определений)	0.10	–
48	522411.50	2223141.51	Метод спутниковых геодезических измерений (определений)	0.10	–
49	522393.86	2223124.88	Метод спутниковых геодезических измерений (определений)	0.10	–
50	522385.00	2223122.76	Метод спутниковых геодезических измерений (определений)	0.10	–
51	522277.88	2223016.78	Метод спутниковых геодезических измерений (определений)	0.10	–
52	522252.29	2222991.42	Метод спутниковых геодезических измерений (определений)	0.10	–
53	522219.80	2222959.28	Метод спутниковых геодезических измерений (определений)	0.10	–
54	522219.38	2222959.01	Метод спутниковых геодезических измерений (определений)	0.10	–
55	522213.82	2222953.02	Метод спутниковых геодезических измерений (определений)	0.10	–
56	522210.42	2222948.04	Метод спутниковых геодезических измерений (определений)	0.10	–
57	522217.60	2222940.79	Метод спутниковых геодезических измерений (определений)	0.10	–
58	522214.46	2222936.02	Метод спутниковых	0.10	–

			геодезических измерений (определений)		
59	522195.92	2222917.77	Метод спутниковых геодезических измерений (определений)	0.10	–
60	522179.48	2222900.90	Метод спутниковых геодезических измерений (определений)	0.10	–
61	522184.88	2222892.37	Метод спутниковых геодезических измерений (определений)	0.10	–
62	522185.54	2222891.62	Метод спутниковых геодезических измерений (определений)	0.10	–
63	522191.76	2222896.40	Метод спутниковых геодезических измерений (определений)	0.10	–
64	522214.46	2222913.56	Метод спутниковых геодезических измерений (определений)	0.10	–
65	522234.94	2222928.69	Метод спутниковых геодезических измерений (определений)	0.10	–
66	522251.88	2222945.95	Метод спутниковых геодезических измерений (определений)	0.10	–
67	522266.74	2222960.72	Метод спутниковых геодезических измерений (определений)	0.10	–
68	522277.72	2222971.62	Метод спутниковых геодезических измерений (определений)	0.10	–
69	522279.08	2222972.96	Метод спутниковых геодезических измерений (определений)	0.10	–
70	522266.47	2222986.18	Метод спутниковых геодезических измерений (определений)	0.10	–
71	522267.92	2222987.56	Метод спутниковых геодезических измерений (определений)	0.10	–
72	522281.88	2222972.92	Метод спутниковых геодезических измерений (определений)	0.10	–
73	522279.88	2222970.94	Метод спутниковых геодезических измерений (определений)	0.10	–
74	522288.44	2222963.25	Метод спутниковых геодезических измерений (определений)	0.10	–
75	522287.10	2222961.76	Метод спутниковых геодезических	0.10	–

			измерений (определений)		
76	522278.46	2222969.52	Метод спутниковых геодезических измерений (определений)	0.10	–
77	522268.14	2222959.30	Метод спутниковых геодезических измерений (определений)	0.10	–
78	522253.30	2222944.54	Метод спутниковых геодезических измерений (определений)	0.10	–
79	522236.26	2222927.18	Метод спутниковых геодезических измерений (определений)	0.10	–
80	522215.66	2222911.96	Метод спутниковых геодезических измерений (определений)	0.10	–
81	522192.97	2222894.81	Метод спутниковых геодезических измерений (определений)	0.10	–
82	522186.88	2222890.13	Метод спутниковых геодезических измерений (определений)	0.10	–
83	522189.46	2222887.26	Метод спутниковых геодезических измерений (определений)	0.10	–
84	522180.18	2222881.50	Метод спутниковых геодезических измерений (определений)	0.10	–
85	522171.76	2222875.58	Метод спутниковых геодезических измерений (определений)	0.10	–
86	522164.32	2222869.98	Метод спутниковых геодезических измерений (определений)	0.10	–
87	522162.84	2222870.41	Метод спутниковых геодезических измерений (определений)	0.10	–
1	522163.40	2222872.33	Метод спутниковых геодезических измерений (определений)	0.10	–
–	–	–	–	–	–
88	522173.69	2222879.40	Метод спутниковых геодезических измерений (определений)	0.10	–
89	522179.08	2222883.17	Метод спутниковых геодезических измерений (определений)	0.10	–
90	522186.38	2222887.70	Метод спутниковых геодезических измерений (определений)	0.10	–
91	522185.30	2222888.90	Метод спутниковых геодезических	0.10	–

			измерений (определений)		
92	522176.30	2222882.00	Метод спутниковых геодезических измерений (определений)	0.10	–
88	522173.69	2222879.40	Метод спутниковых геодезических измерений (определений)	0.10	–

3. Сведения о характерных точках части (частей) границы объекта

Обозначение характерных точек части границы	Координаты, м		Метод определения координат характерной точки	Средняя квадратическая погрешность положения характерной точки (M_t), м	Описание обозначения точки на местности (при наличии)
	X	Y			
1	2	3	4	5	6
–	–	–	–	–	–