АДМИНИСТРАЦИЯ ГОРОДА ПЕРМИ

НАЧАЛЬНИК ДЕПАРТАМЕНТА ЗЕМЕЛЬНЫХ ОТНОШЕНИЙ

Р А С П О Р Я Ж Е Н И Е

19.10.2026 № 21-01-03-7315

Об установлении публичного сервитута в отдельных целях

На основании статей 39.37, 39.43 Земельного кодекса Российской Федерации, статьи 3.6 Федерального закона от 25 октября 2001 г. № 137-ФЗ «О введении в действие Земельного кодекса Российской Федерации», Положения о департаменте земельных отношений администрации города Перми, утвержденного решением Пермской городской Думы от 24 февраля 2015 г. № 39, договора, заключаемого владельцем инженерных коммуникаций с владельцем автомобильных дорог общего пользования местного значения города Перми при эксплуатации инженерных коммуникаций от 08 июля 2026 г. № ПЭ/ПГЭС/ГрПООЗ/500/2025, ходатайства ПАО «Россети Урал» об установлении публичного сервитута от 24 сентября 2026 г. № 8131175767 (от 25 сентября 2026 г. № 21-01-06-8194):

1. Установить публичный сервитут в отдельных целях в отношении земель, государственная собственность на которые не разграничена, и земельных участков, поименованных в перечне земельных участков, согласно приложению к настоящему распоряжению, на срок 49 лет в целях размещения (эксплуатации) объекта электросетевого хозяйства «КЛ 6кВ: БКТП-6506 1с.ш. - БКТП-6090, БКТП-6506 2с.ш. - БКТП-5025, БКТП-6507 1с.ш. - БКТП-6506 1с.ш., БКТП-6507 2с.ш. - БКТП-6506 2с.ш., ПС Гипермаркет 1с.ш.- БКТП-6507 1с.ш., ПС Гипермаркет 2с.ш.- БКТП-6507 2с.ш., ТП-5025», входящего в состав электросетевого комплекса Подстанция 35/6 кВ «Егошихинская», с кадастровым номером 59:01:0000000:77467, принадлежащего на праве собственности ПАО «Россети Урал», что подтверждается записью в Едином государственном реестре недвижимости от 15 мая 2014 г. № 59-59-01/207/2014-520.

2. Утвердить границы публичного сервитута в отдельных целях согласно приложению к настоящему распоряжению (схема расположения границ публичного сервитута (условный номер 148:15ПС)).

3. Плата за публичный сервитут в отдельных целях не устанавливается.

4. Утвердить прилагаемый график проведения работ при осуществлении деятельности, для обеспечения которой устанавливается публичный сервитут.

5. Порядок установления зон с особыми условиями использования территорий и содержание ограничений прав на земельные участки в границах таких зон установлены постановлением Правительства Российской Федерации от 24 февраля 2009 г. № 160 «О порядке установления охранных зон объектов

электросетевого хозяйства и особых условий использования земельных участков, расположенных в границах таких зон».

6. ПАО «Россети Урал» (ИНН 6671163413) обязано привести земли, государственная собственность на которые не разграничена, и земельные участки в состояние, пригодное для их использования в соответствии с разрешенным использованием, в срок не позднее, чем 3 месяца после завершения эксплуатации инженерного сооружения, для размещения которого был установлен публичный сервитут.

7. Отделу информационно-организационной работы департамента земельных отношений администрации города Перми обеспечить направление копии настоящего распоряжения в течение 2 рабочих дней со дня его подписания:

7.1. в информационно-аналитическое управление администрации города Перми для обеспечения размещения в течение 5 рабочих дней со дня подписания распоряжения на официальном сайте муниципального образования город Пермь в информационно-телекоммуникационной сети Интернет;

7.2. в ПАО «Россети Урал» (ИНН 6671163413).

8. Отделу по формированию земельных участков и установлению сервитутов департамента земельных отношений администрации города Перми обеспечить направление настоящего распоряжения со дня подписания в орган, осуществляющий государственный кадастровый учет и государственную регистрацию прав в течение 5 рабочих дней.

9. Настоящее распоряжение вступает в силу со дня подписания.

10. Контроль за исполнением настоящего распоряжения возложить на и.о. заместителя начальника департамента земельных отношений администрации города Перми Саначева В.С.

Ю.К. Жданова

Документ подписан электронной подписью

Сертификат: 255700F372C325F45F9DD5B4523E0AC8

Владелец: Жданова Юлия Константиновна

Действителен: с 04.05.2026 по 28.07.2027

УТВЕРЖДЕН
распоряжением начальника департамента
земельных отношений
«Об установлении публичного сервитута
в отдельных целях»
от 19.10.2026 № 21-01-03-7315

ГРАФИК
проведения работ при осуществлении деятельности, для обеспечения которой устанавливается публичный сервитут в отдельных целях

В отношении земель, государственная собственность на которые не разграничена, и (или) земельного(ых) участка(ов), находящегося(ихся) в муниципальной собственности или государственная собственность на который(ые) не разграничена, и не обремененных правами третьих лиц, установить свободный график проведения работ при осуществлении деятельности, для обеспечения которой устанавливается публичный сервитут в отдельных целях, завершить работы не позднее окончания срока публичного сервитута, установленного пунктом 1 настоящего распоряжения.

Приложение
к распоряжению начальника
департамента земельных отношений
администрации г. Перми
«Об установлении публичного сервитута
в отдельных целях»
от 19.10.2026 № 21-01-03-7315

№	Кадастровый номер	Местоположение
1	2	3
1.	59:01:0000000:82130	Пермский край, г.Пермь
2.	59:01:0000000:85070	Пермский край, г.Пермь
3.	59:01:0000000:86452	Пермский край, г.Пермь
4.	59:01:4410148:6	Пермский край, г.Пермь
5.	ЕЗП 59:01:0000000:604 (обособленный участок 59:01:4410154:1)	Пермский край, г.Пермь
6.	59:01:4410154:6	Пермский край, г.Пермь
7.	59:01:4410154:17	Пермский край, г.Пермь
8.	59:01:4410154:23	Пермский край, г.Пермь
9.	59:01:4410155:2	Пермский край, г.Пермь
10.	59:01:4410155:81	Пермский край, г.Пермь
11.	59:01:4410156:3	Пермский край, г.Пермь
12.	59:01:4410156:5	Пермский край, г.Пермь
13.	59:01:4410156:813	Пермский край, г.Пермь
14.	59:01:4410161:2	Пермский край, г.Пермь
15.	59:01:4419825:2	Пермский край, г.Пермь
16.	ЕЗП 59:01:0000000:604 (обособленный участок 59:01:4419825:4)	Пермский край, г.Пермь
17.	59:01:4419825:5	Пермский край, г.Пермь
18.	59:01:4419825:116	Пермский край, г.Пермь
19.	59:01:4410148:5	Пермский край, г.Пермь

ГРАФИЧЕСКОЕ ОПИСАНИЕ

местоположения границ публичного сервитута

«Электросетевой комплекс Подстанция 35/6кВ «Егошихинская» (КЛ 6кВ: БКТП-6506 1с.ш. - БКТП-6090, БКТП-6506 2с.ш. - БКТП-5025, БКТП-6507 1с.ш. - БКТП-6506 1с.ш., БКТП-6507 2с.ш. - БКТП-6506 2с.ш., ПС Гипермаркет 1с.ш.- БКТП-6507 1с.ш., ПС Гипермаркет 2с.ш.- БКТП-6507 2с.ш., ТП-5025)»

(наименование объекта, местоположение границ которого описано (далее - объект)

Раздел 1

Сведения об объекте		
№ п/п	Характеристики объекта	Описание характеристик
1	2	3
1	Местоположение объекта	Пермский край, городской округ Пермский, город Пермь
2	Площадь объекта +/- величина погрешности определения площади (Р+/- Дельта Р)	3626 кв.м ± 12.13 кв.м
3	Иные характеристики объекта	Публичный сервитут устанавливается в целях эксплуатации объекта электросетевого хозяйства «Электросетевой комплекс Подстанция 35/6кВ «Егошихинская» (КЛ 6кВ: БКТП-6506 1с.ш. - БКТП-6090, БКТП-6506 2с.ш. - БКТП-5025, БКТП-6507 1с.ш. - БКТП-6506 1с.ш., БКТП-6507 2с.ш. - БКТП-6506 2с.ш., ПС Гипермаркет 1с.ш.- БКТП-6507 1с.ш., ПС Гипермаркет 2с.ш.- БКТП-6507 2с.ш., ТП-5025)» (согласно ст. 3.6 Федерального закона от 25 октября 2001 г. № 137-ФЗ «О введении в действие Земельного кодекса Российской Федерации») Срок установления публичного сервитута - сорок девять лет (согласно п.1 ст. 39.45 ЗК РФ).

Раздел 2

Сведения о местоположении границ объекта					
1. Система координат МСК-59, зона 2					
2. Сведения о характерных точках границ объекта					
Обозначение характерных точек границ	Координаты, м		Метод определения координат характерной точки	Средняя квадратическая погрешность положения характерной точки (M_t), м	Описание обозначения точки на местности (при наличии)
	X	Y			
1	2	3	4	5	6
1	517456.76	2232641.15	Метод спутниковых геодезических измерений (определений)	0.10	–
2	517479.29	2232629.68	Метод спутниковых геодезических измерений (определений)	0.10	–
3	517491.12	2232651.63	Метод спутниковых геодезических измерений (определений)	0.10	–
4	517468.66	2232663.56	Метод спутниковых геодезических измерений	0.10	–

			(определений)		
5	517463.43	2232653.71	Метод спутниковых геодезических измерений (определений)	0.10	–
6	517453.11	2232657.46	Метод спутниковых геодезических измерений (определений)	0.10	–
7	517439.72	2232654.87	Метод спутниковых геодезических измерений (определений)	0.10	–
8	517436.71	2232657.30	Метод спутниковых геодезических измерений (определений)	0.10	–
9	517413.98	2232667.34	Метод спутниковых геодезических измерений (определений)	0.10	–
10	517407.29	2232671.00	Метод спутниковых геодезических измерений (определений)	0.10	–
11	517398.22	2232673.95	Метод спутниковых геодезических измерений (определений)	0.10	–
12	517395.14	2232676.07	Метод спутниковых геодезических измерений (определений)	0.10	–
13	517391.86	2232677.79	Метод спутниковых геодезических измерений (определений)	0.10	–
14	517384.23	2232679.15	Метод спутниковых геодезических измерений (определений)	0.10	–
15	517373.05	2232678.89	Метод спутниковых геодезических измерений (определений)	0.10	–
16	517371.84	2232679.16	Метод спутниковых геодезических измерений (определений)	0.10	–
17	517374.09	2232682.29	Метод спутниковых геодезических измерений (определений)	0.10	–
18	517372.47	2232683.46	Метод спутниковых геодезических измерений (определений)	0.10	–
19	517370.72	2232681.03	Метод спутниковых геодезических измерений (определений)	0.10	–
20	517369.52	2232680.88	Метод спутниковых геодезических измерений (определений)	0.10	–
21	517358.88	2232682.97	Метод спутниковых геодезических измерений (определений)	0.10	–

22	517357.09	2232682.13	Метод спутниковых геодезических измерений (определений)	0.10	–
23	517349.32	2232667.97	Метод спутниковых геодезических измерений (определений)	0.10	–
24	517347.09	2232664.02	Метод спутниковых геодезических измерений (определений)	0.10	–
25	517346.09	2232664.53	Метод спутниковых геодезических измерений (определений)	0.10	–
26	517343.67	2232659.74	Метод спутниковых геодезических измерений (определений)	0.10	–
27	517344.56	2232659.30	Метод спутниковых геодезических измерений (определений)	0.10	–
28	517331.95	2232633.85	Метод спутниковых геодезических измерений (определений)	0.10	–
29	517330.64	2232634.44	Метод спутниковых геодезических измерений (определений)	0.10	–
30	517328.40	2232629.71	Метод спутниковых геодезических измерений (определений)	0.10	–
31	517323.79	2232620.15	Метод спутниковых геодезических измерений (определений)	0.10	–
32	517322.81	2232620.63	Метод спутниковых геодезических измерений (определений)	0.10	–
33	517321.48	2232617.97	Метод спутниковых геодезических измерений (определений)	0.10	–
34	517319.30	2232619.10	Метод спутниковых геодезических измерений (определений)	0.10	–
35	517318.00	2232616.47	Метод спутниковых геодезических измерений (определений)	0.10	–
36	517320.18	2232615.34	Метод спутниковых геодезических измерений (определений)	0.10	–
37	517319.00	2232612.96	Метод спутниковых геодезических измерений (определений)	0.10	–
38	517320.16	2232612.38	Метод спутниковых геодезических измерений (определений)	0.10	–
39	517317.84	2232607.60	Метод спутниковых	0.10	–

			геодезических измерений (определений)		
40	517316.54	2232608.23	Метод спутниковых геодезических измерений (определений)	0.10	–
41	517315.84	2232606.80	Метод спутниковых геодезических измерений (определений)	0.10	–
42	517313.55	2232607.86	Метод спутниковых геодезических измерений (определений)	0.10	–
43	517311.42	2232603.30	Метод спутниковых геодезических измерений (определений)	0.10	–
44	517313.61	2232602.22	Метод спутниковых геодезических измерений (определений)	0.10	–
45	517312.94	2232600.86	Метод спутниковых геодезических измерений (определений)	0.10	–
46	517284.60	2232614.97	Метод спутниковых геодезических измерений (определений)	0.10	–
47	517285.19	2232616.23	Метод спутниковых геодезических измерений (определений)	0.10	–
48	517280.27	2232618.52	Метод спутниковых геодезических измерений (определений)	0.10	–
49	517279.75	2232617.40	Метод спутниковых геодезических измерений (определений)	0.10	–
50	517250.44	2232631.56	Метод спутниковых геодезических измерений (определений)	0.10	–
51	517250.75	2232632.16	Метод спутниковых геодезических измерений (определений)	0.10	–
52	517245.73	2232634.70	Метод спутниковых геодезических измерений (определений)	0.10	–
53	517245.24	2232633.71	Метод спутниковых геодезических измерений (определений)	0.10	–
54	517242.68	2232634.88	Метод спутниковых геодезических измерений (определений)	0.10	–
55	517243.00	2232635.57	Метод спутниковых геодезических измерений (определений)	0.10	–
56	517240.15	2232636.92	Метод спутниковых геодезических	0.10	–

			измерений (определений)		
57	517244.61	2232663.06	Метод спутниковых геодезических измерений (определений)	0.10	–
58	517245.25	2232662.74	Метод спутниковых геодезических измерений (определений)	0.10	–
59	517247.34	2232666.95	Метод спутниковых геодезических измерений (определений)	0.10	–
60	517242.96	2232669.13	Метод спутниковых геодезических измерений (определений)	0.10	–
61	517242.80	2232668.82	Метод спутниковых геодезических измерений (определений)	0.10	–
62	517231.00	2232674.71	Метод спутниковых геодезических измерений (определений)	0.10	–
63	517231.13	2232674.98	Метод спутниковых геодезических измерений (определений)	0.10	–
64	517227.63	2232676.73	Метод спутниковых геодезических измерений (определений)	0.10	–
65	517227.38	2232676.24	Метод спутниковых геодезических измерений (определений)	0.10	–
66	517188.82	2232691.50	Метод спутниковых геодезических измерений (определений)	0.10	–
67	517189.03	2232691.90	Метод спутниковых геодезических измерений (определений)	0.10	–
68	517184.86	2232694.06	Метод спутниковых геодезических измерений (определений)	0.10	–
69	517182.55	2232689.78	Метод спутниковых геодезических измерений (определений)	0.10	–
70	517176.43	2232685.97	Метод спутниковых геодезических измерений (определений)	0.10	–
71	517175.45	2232686.43	Метод спутниковых геодезических измерений (определений)	0.10	–
72	517175.21	2232685.94	Метод спутниковых геодезических измерений (определений)	0.10	–
73	517094.91	2232727.59	Метод спутниковых геодезических измерений	0.10	–

			(определений)		
74	517095.52	2232728.75	Метод спутниковых геодезических измерений (определений)	0.10	–
75	517094.28	2232729.38	Метод спутниковых геодезических измерений (определений)	0.10	–
76	517105.37	2232750.72	Метод спутниковых геодезических измерений (определений)	0.10	–
77	517118.51	2232774.69	Метод спутниковых геодезических измерений (определений)	0.10	–
78	517132.81	2232799.03	Метод спутниковых геодезических измерений (определений)	0.10	–
79	517152.03	2232832.73	Метод спутниковых геодезических измерений (определений)	0.10	–
80	517153.10	2232832.19	Метод спутниковых геодезических измерений (определений)	0.10	–
81	517155.54	2232836.80	Метод спутниковых геодезических измерений (определений)	0.10	–
82	517170.19	2232865.40	Метод спутниковых геодезических измерений (определений)	0.10	–
83	517170.96	2232865.00	Метод спутниковых геодезических измерений (определений)	0.10	–
84	517176.07	2232874.50	Метод спутниковых геодезических измерений (определений)	0.10	–
85	517198.96	2232915.13	Метод спутниковых геодезических измерений (определений)	0.10	–
86	517228.47	2232966.14	Метод спутниковых геодезических измерений (определений)	0.10	–
87	517266.27	2233030.71	Метод спутниковых геодезических измерений (определений)	0.10	–
88	517267.73	2233029.97	Метод спутниковых геодезических измерений (определений)	0.10	–
89	517268.12	2233030.71	Метод спутниковых геодезических измерений (определений)	0.10	–
90	517272.66	2233028.04	Метод спутниковых геодезических измерений (определений)	0.10	–

91	517272.47	2233027.59	Метод спутниковых геодезических измерений (определений)	0.10	–
92	517277.58	2233025.00	Метод спутниковых геодезических измерений (определений)	0.10	–
93	517279.99	2233029.83	Метод спутниковых геодезических измерений (определений)	0.10	–
94	517278.73	2233030.48	Метод спутниковых геодезических измерений (определений)	0.10	–
95	517287.15	2233047.23	Метод спутниковых геодезических измерений (определений)	0.10	–
96	517288.37	2233046.73	Метод спутниковых геодезических измерений (определений)	0.10	–
97	517290.72	2233051.63	Метод спутниковых геодезических измерений (определений)	0.10	–
98	517290.04	2233051.96	Метод спутниковых геодезических измерений (определений)	0.10	–
99	517298.91	2233067.97	Метод спутниковых геодезических измерений (определений)	0.10	–
100	517299.10	2233074.98	Метод спутниковых геодезических измерений (определений)	0.10	–
101	517286.83	2233053.52	Метод спутниковых геодезических измерений (определений)	0.10	–
102	517285.98	2233053.93	Метод спутниковых геодезических измерений (определений)	0.10	–
103	517283.58	2233048.98	Метод спутниковых геодезических измерений (определений)	0.10	–
104	517284.70	2233048.42	Метод спутниковых геодезических измерений (определений)	0.10	–
105	517276.31	2233031.73	Метод спутниковых геодезических измерений (определений)	0.10	–
106	517274.89	2233032.42	Метод спутниковых геодезических измерений (определений)	0.10	–
107	517274.08	2233030.88	Метод спутниковых геодезических измерений (определений)	0.10	–
108	517269.57	2233033.53	Метод спутниковых	0.10	–

			геодезических измерений (определений)		
109	517270.20	2233034.83	Метод спутниковых геодезических измерений (определений)	0.10	–
110	517265.38	2233037.45	Метод спутниковых геодезических измерений (определений)	0.10	–
111	517262.77	2233032.48	Метод спутниковых геодезических измерений (определений)	0.10	–
112	517263.58	2233032.11	Метод спутниковых геодезических измерений (определений)	0.10	–
113	517225.91	2232967.69	Метод спутниковых геодезических измерений (определений)	0.10	–
114	517196.30	2232916.63	Метод спутниковых геодезических измерений (определений)	0.10	–
115	517170.99	2232871.19	Метод спутниковых геодезических измерений (определений)	0.10	–
116	517168.84	2232872.36	Метод спутниковых геодезических измерений (определений)	0.10	–
117	517166.28	2232867.44	Метод спутниковых геодезических измерений (определений)	0.10	–
118	517167.00	2232867.06	Метод спутниковых геодезических измерений (определений)	0.10	–
119	517151.88	2232838.70	Метод спутниковых геодезических измерений (определений)	0.10	–
120	517150.83	2232839.25	Метод спутниковых геодезических измерений (определений)	0.10	–
121	517148.41	2232834.61	Метод спутниковых геодезических измерений (определений)	0.10	–
122	517149.17	2232834.24	Метод спутниковых геодезических измерений (определений)	0.10	–
123	517143.42	2232824.00	Метод спутниковых геодезических измерений (определений)	0.10	–
124	517115.66	2232776.52	Метод спутниковых геодезических измерений (определений)	0.10	–
125	517091.46	2232730.79	Метод спутниковых геодезических	0.10	–

			измерений (определений)		
126	517090.92	2232731.06	Метод спутниковых геодезических измерений (определений)	0.10	–
127	517088.71	2232726.72	Метод спутниковых геодезических измерений (определений)	0.10	–
128	517093.20	2232724.35	Метод спутниковых геодезических измерений (определений)	0.10	–
129	517093.36	2232724.65	Метод спутниковых геодезических измерений (определений)	0.10	–
130	517173.74	2232682.85	Метод спутниковых геодезических измерений (определений)	0.10	–
131	517173.45	2232682.23	Метод спутниковых геодезических измерений (определений)	0.10	–
132	517177.91	2232680.11	Метод спутниковых геодезических измерений (определений)	0.10	–
133	517179.90	2232684.32	Метод спутниковых геодезических измерений (определений)	0.10	–
134	517185.77	2232688.12	Метод спутниковых геодезических измерений (определений)	0.10	–
135	517186.80	2232687.58	Метод спутниковых геодезических измерений (определений)	0.10	–
136	517187.35	2232688.66	Метод спутниковых геодезических измерений (определений)	0.10	–
137	517225.99	2232673.48	Метод спутниковых геодезических измерений (определений)	0.10	–
138	517225.87	2232673.25	Метод спутниковых геодезических измерений (определений)	0.10	–
139	517229.37	2232671.49	Метод спутниковых геодезических измерений (определений)	0.10	–
140	517229.61	2232671.95	Метод спутниковых геодезических измерений (определений)	0.10	–
141	517241.38	2232665.98	Метод спутниковых геодезических измерений (определений)	0.10	–
142	517240.86	2232664.93	Метод спутниковых геодезических измерений	0.10	–

			(определений)		
143	517241.62	2232664.55	Метод спутниковых геодезических измерений (определений)	0.10	–
144	517237.34	2232638.25	Метод спутниковых геодезических измерений (определений)	0.10	–
145	517235.23	2232633.33	Метод спутниковых геодезических измерений (определений)	0.10	–
146	517240.72	2232630.73	Метод спутниковых геодезических измерений (определений)	0.10	–
147	517241.20	2232631.75	Метод спутниковых геодезических измерений (определений)	0.10	–
148	517243.68	2232630.61	Метод спутниковых геодезических измерений (определений)	0.10	–
149	517243.33	2232629.91	Метод спутниковых геодезических измерений (определений)	0.10	–
150	517248.34	2232627.39	Метод спутниковых геодезических измерений (определений)	0.10	–
151	517248.93	2232628.55	Метод спутниковых геодезических измерений (определений)	0.10	–
152	517278.32	2232614.34	Метод спутниковых геодезических измерений (определений)	0.10	–
153	517278.00	2232613.65	Метод спутниковых геодезических измерений (определений)	0.10	–
154	517282.93	2232611.36	Метод спутниковых геодезических измерений (определений)	0.10	–
155	517283.15	2232611.83	Метод спутниковых геодезических измерений (определений)	0.10	–
156	517313.72	2232596.61	Метод спутниковых геодезических измерений (определений)	0.10	–
157	517316.14	2232597.24	Метод спутниковых геодезических измерений (определений)	0.10	–
158	517317.69	2232598.54	Метод спутниковых геодезических измерений (определений)	0.10	–
159	517321.28	2232605.92	Метод спутниковых геодезических измерений (определений)	0.10	–

160	517320.74	2232606.19	Метод спутниковых геодезических измерений (определений)	0.10	–
161	517323.03	2232610.96	Метод спутниковых геодезических измерений (определений)	0.10	–
162	517323.57	2232610.70	Метод спутниковых геодезических измерений (определений)	0.10	–
163	517327.38	2232618.38	Метод спутниковых геодезических измерений (определений)	0.10	–
164	517326.50	2232618.81	Метод спутниковых геодезических измерений (определений)	0.10	–
165	517331.43	2232628.33	Метод спутниковых геодезических измерений (определений)	0.10	–
166	517333.69	2232627.29	Метод спутниковых геодезических измерений (определений)	0.10	–
167	517335.93	2232632.02	Метод спутниковых геодезических измерений (определений)	0.10	–
168	517334.85	2232632.52	Метод спутниковых геодезических измерений (определений)	0.10	–
169	517347.33	2232657.90	Метод спутниковых геодезических измерений (определений)	0.10	–
170	517348.34	2232657.38	Метод спутниковых геодезических измерений (определений)	0.10	–
171	517350.77	2232662.16	Метод спутниковых геодезических измерений (определений)	0.10	–
172	517350.11	2232662.50	Метод спутниковых геодезических измерений (определений)	0.10	–
173	517352.29	2232666.53	Метод спутниковых геодезических измерений (определений)	0.10	–
174	517351.82	2232666.75	Метод спутниковых геодезических измерений (определений)	0.10	–
175	517358.91	2232679.76	Метод спутниковых геодезических измерений (определений)	0.10	–
176	517368.70	2232677.93	Метод спутниковых геодезических измерений (определений)	0.10	–
177	517372.83	2232676.88	Метод спутниковых	0.10	–

			геодезических измерений (определений)		
178	517384.08	2232677.15	Метод спутниковых геодезических измерений (определений)	0.10	–
179	517391.20	2232675.88	Метод спутниковых геодезических измерений (определений)	0.10	–
180	517394.11	2232674.35	Метод спутниковых геодезических измерений (определений)	0.10	–
181	517397.33	2232672.14	Метод спутниковых геодезических измерений (определений)	0.10	–
182	517406.49	2232669.17	Метод спутниковых геодезических измерений (определений)	0.10	–
183	517413.08	2232665.55	Метод спутниковых геодезических измерений (определений)	0.10	–
184	517435.62	2232655.60	Метод спутниковых геодезических измерений (определений)	0.10	–
185	517437.26	2232654.13	Метод спутниковых геодезических измерений (определений)	0.10	–
186	517439.27	2232652.75	Метод спутниковых геодезических измерений (определений)	0.10	–
187	517452.95	2232655.39	Метод спутниковых геодезических измерений (определений)	0.10	–
188	517462.48	2232651.92	Метод спутниковых геодезических измерений (определений)	0.10	–
1	517456.76	2232641.15	Метод спутниковых геодезических измерений (определений)	0.10	–

3. Сведения о характерных точках части (частей) границы объекта


Обозначение характерных точек части границы	Координаты, м		Метод определения координат характерной точки	Средняя квадратическая погрешность положения характерной точки (M_t), м	Описание обозначения точки на местности (при наличии)
	X	Y			
1	2	3	4	5	6
–	–	–	–	–	–

Схема расположения границ публичного сервитута для эксплуатации объекта электросетевого хояйства «Электросетевой комплекс Подстанция 35/6кВ «Егошихинская» (КЛ 6кВ: БКТП-6506 1с.ш. - БКТП-6090, БКТП-6506 2с.ш. - БКТП-5025, БКТП-6507 1с.ш. - БКТП-6506 1с.ш., БКТП-6507 2с.ш. - БКТП-6506 2с.ш., ПС Гипермаркет 1с.ш.- БКТП-6507 1с.ш., ПС Гипермаркет 2с.ш.- БКТП-6507 2с.ш., ТП-5025)»

(наименование объекта)

УТВЕРЖДЕНО
РАСПОРЯЖЕНИЕМ НАЧАЛЬНИКА
ДЕПАРТАМЕНТА ЗЕМЕЛЬНЫХ
ОТНОШЕНИЙ АДМИНИСТРАЦИИ
ГОРОДА ПЕРМИ

19.10.2026 21-01-03-7315

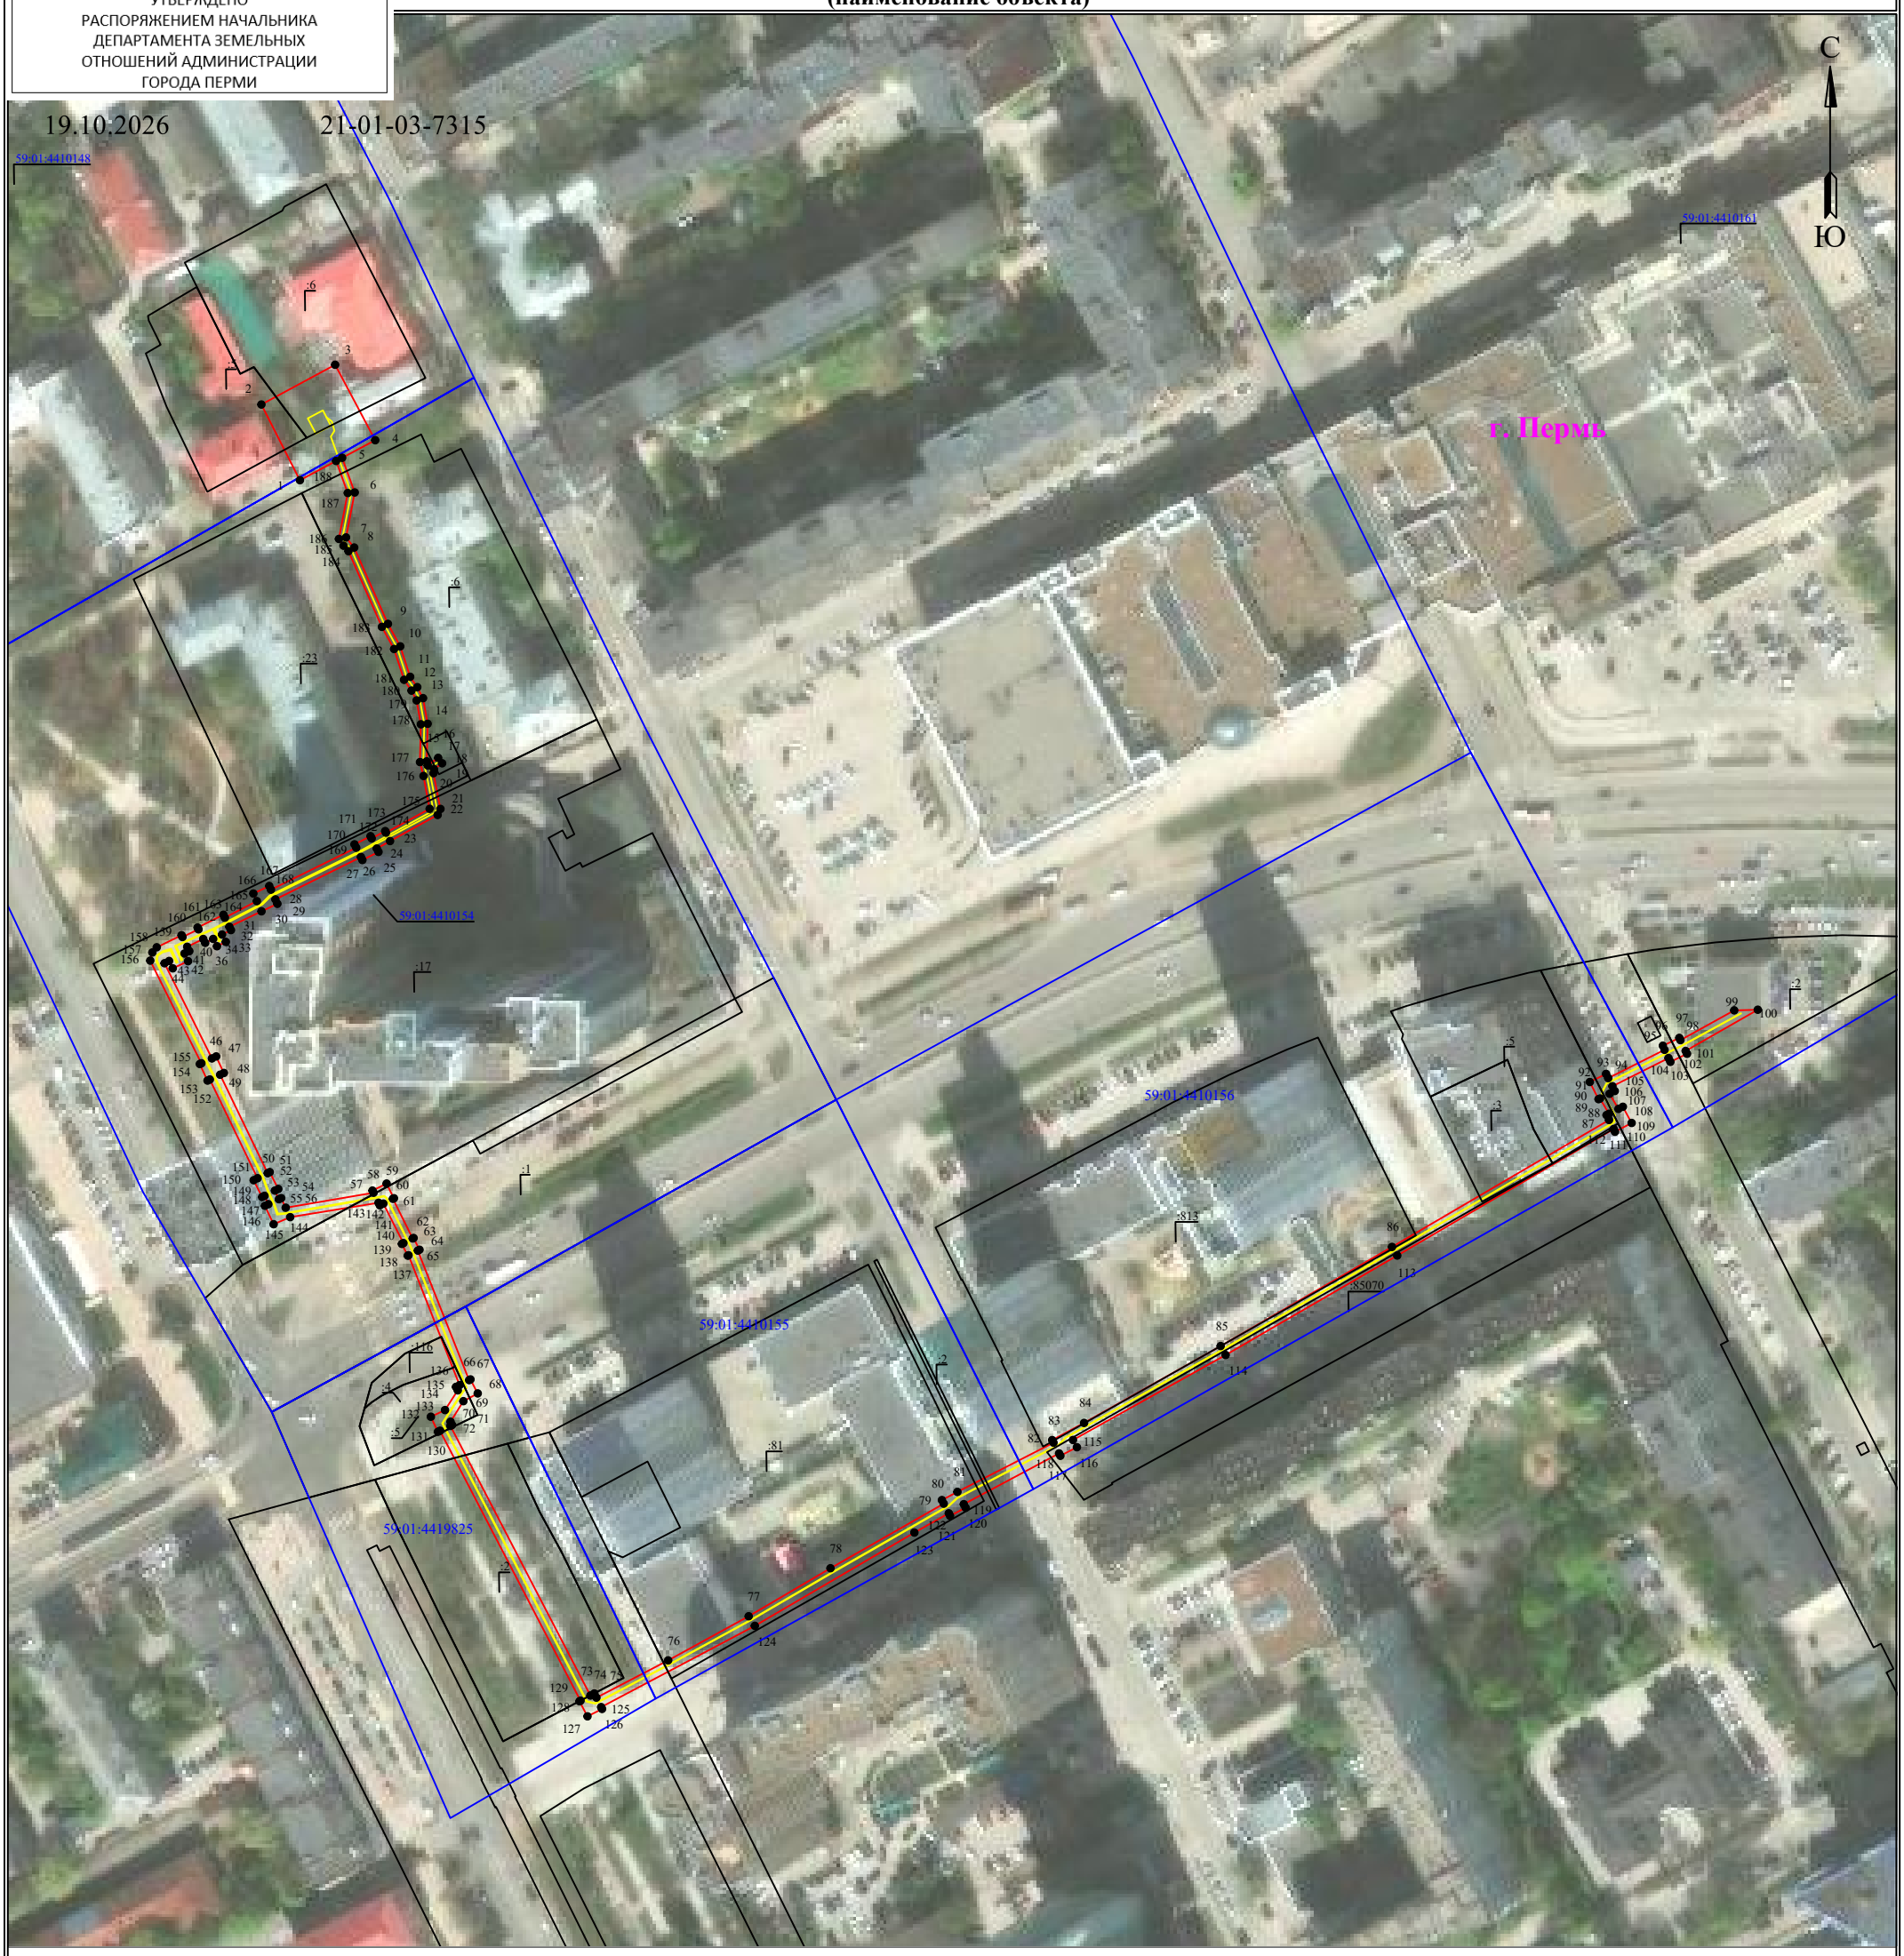

Масштаб 1:2000

Используемые условные знаки и обозначения:

- ● 1 — обозначение характерной точки границы устанавливаемого публичного сервитута
- границы земельных участков, попадающих в зону публичного сервитута
- граница кадастрового квартала
- 59:01:2010331 — номер кадастрового квартала
- :123 — кадастровый номер земельного участка
- г. Пермь — наименование населенного пункта
- ось линии, контур объекта
- граница устанавливаемого публичного сервитута