АДМИНИСТРАЦИЯ ГОРОДА ПЕРМИ

НАЧАЛЬНИК ДЕПАРТАМЕНТА ЗЕМЕЛЬНЫХ ОТНОШЕНИЙ

Р А С П О Р Я Ж Е Н И Е

19.10.2026 № 21-01-03-7318

Об установлении публичного сервитута в отдельных целях

На основании статей 39.37, 39.43 Земельного кодекса Российской Федерации, статьи 3.6 Федерального закона от 25 октября 2001 г. № 137-ФЗ «О введении в действие Земельного кодекса Российской Федерации», Положения о департаменте земельных отношений администрации города Перми, утвержденного решением Пермской городской Думы от 24 февраля 2015 г. № 39, договора, заключаемого владельцем инженерных коммуникаций с владельцем автомобильных дорог общего пользования местного значения города Перми при эксплуатации инженерных коммуникаций от 08 июля 2026 г. № ПЭ/ПГЭС/ГрПООЗ/500/2025, ходатайства ПАО «Россети Урал» об установлении публичного сервитута от 24 сентября 2026 г. № 8131198715 (от 25 сентября 2026 г. № 21-01-06-8195):

1. Установить публичный сервитут в отдельных целях в отношении земель, государственная собственность на которые не разграничена, и земельных участков, поименованных в перечне земельных участков, согласно приложению к настоящему распоряжению, на срок 49 лет в целях размещения (эксплуатации) объекта электросетевого хозяйства «КЛ 0,4кВ от ТП 2034, КЛ 0,4кВ от ТП 2035, КЛ 0,4кВ от ТП 0191 до ж.д. по ул. Быстрых, КЛ 0,4кВ от 2БКТП-2298 до ВРУ-1-6 ж/д по ул. Хрустальная, 11а; ТП 2034, ТП 2035)», входящего в состав электросетевого комплекса Подстанция 35/6 кВ «Грачева», с кадастровым номером 59:01:0000000:77024, принадлежащего на праве собственности ПАО «Россети Урал», что подтверждается записью в Едином государственном реестре недвижимости от 16 апреля 2014 г. № 59-59-01/206/2014-696.

2. Утвердить границы публичного сервитута в отдельных целях согласно приложению к настоящему распоряжению (схема расположения границ публичного сервитута (условный номер 1736:39ПС)).

3. Плата за публичный сервитут в отдельных целях не устанавливается.

4. Утвердить прилагаемый график проведения работ при осуществлении деятельности, для обеспечения которой устанавливается публичный сервитут.

5. Порядок установления зон с особыми условиями использования территорий и содержание ограничений прав на земельные участки в границах таких зон установлены постановлением Правительства Российской Федерации от 24 февраля 2009 г. № 160 «О порядке установления охранных зон объектов электросетевого хозяйства и особых условий использования земельных участков, расположенных в границах таких зон».

6. ПАО «Россети Урал» (ИНН 6671163413) обязано привести земли, государственная собственность на которые не разграничена, и земельные участки в состояние, пригодное для их использования в соответствии с разрешенным использованием, в срок не позднее, чем 3 месяца после завершения эксплуатации инженерного сооружения, для размещения которого был установлен публичный сервитут.

7. Отделу информационно-организационной работы департамента земельных отношений администрации города Перми обеспечить направление копии настоящего распоряжения в течение 2 рабочих дней со дня его подписания:

7.1. в информационно-аналитическое управление администрации города Перми для обеспечения размещения в течение 5 рабочих дней со дня подписания распоряжения на официальном сайте муниципального образования город Пермь в информационно-телекоммуникационной сети Интернет;

7.2. в ПАО «Россети Урал» (ИНН 6671163413).

8. Отделу по формированию земельных участков и установлению сервитутов департамента земельных отношений администрации города Перми обеспечить направление настоящего распоряжения со дня подписания в орган, осуществляющий государственный кадастровый учет и государственную регистрацию прав в течение 5 рабочих дней.

9. Настоящее распоряжение вступает в силу со дня подписания.

10. Контроль за исполнением настоящего распоряжения возложить на и.о. заместителя начальника департамента земельных отношений администрации города Перми Саначева В.С.

Ю.К. Жданова

Документ подписан электронной подписью

Сертификат: 255700F372C325F45F9DD5B4523E0AC8

Владелец: Жданова Юлия Константиновна

Действителен: с 04.05.2026 по 28.07.2027

УТВЕРЖДЕН
распоряжением начальника департамента
земельных отношений
«Об установлении публичного сервитута
в отдельных целях»
от 19.10.2026 № 21-01-03-7318

ГРАФИК
проведения работ при осуществлении деятельности, для обеспечения которой устанавливается публичный сервитут в отдельных целях

В отношении земель, государственная собственность на которые не разграничена, и (или) земельного(ых) участка(ов), находящегося(ихся) в муниципальной собственности или государственная собственность на который(ые) не разграничена, и не обремененных правами третьих лиц, установить свободный график проведения работ при осуществлении деятельности, для обеспечения которой устанавливается публичный сервитут в отдельных целях, завершить работы не позднее окончания срока публичного сервитута, установленного пунктом 1 настоящего распоряжения.

Приложение
к распоряжению начальника
департамента земельных отношений
администрации г. Перми
«Об установлении публичного сервитута
в отдельных целях»
от 19.10.2026 № 21-01-03-7318

№	Кадастровый номер	Местоположение
1	2	3
1.	59:01:0000000:87044	Пермский край, г.Пермь
2.	59:01:4311006:11	Пермский край, г.Пермь
3.	59:01:4311006:12	Пермский край, г.Пермь
4.	59:01:4311006:17	Пермский край, г.Пермь
5.	59:01:4311006:998	Пермский край, г.Пермь
6.	59:01:4311090:13	Пермский край, г.Пермь
7.	59:01:4311108:4	Пермский край, г.Пермь
8.	59:01:4311108:23	Пермский край, г.Пермь
9.	59:01:4311109:1	Пермский край, г.Пермь
10.	59:01:4311109:13	Пермский край, г.Пермь
11.	59:01:4311109:14	Пермский край, г.Пермь
12.	59:01:4311109:22	Пермский край, г.Пермь
13.	59:01:4311109:946	Пермский край, г.Пермь
14.	59:01:4311736:1	Пермский край, г.Пермь
15.	59:01:4311736:3	Пермский край, г.Пермь
16.	59:01:4311736:25	Пермский край, г.Пермь
17.	59:01:4311736:27	Пермский край, г.Пермь
18.	59:01:4311736:28	Пермский край, г.Пермь
19.	59:01:4311736:29	Пермский край, г.Пермь
20.	59:01:4311736:942	Пермский край, г.Пермь
21.	59:01:4311736:20	Пермский край, г.Пермь
22.	59:01:4311736:11	Пермский край, г.Пермь
23.	59:01:4319155:461	Пермский край, г.Пермь
24.	59:01:4311736:1069	Пермский край, г.Пермь
25.	59:01:4311006:1008	Пермский край, г.Пермь
26.	59:01:0000000:97306	Пермский край, г.Пермь

Схема расположения границ публичного сервитута для эксплуатации объекта электросетевого хозяйства

«Электросетевой комплекс Подстанция 35/6 кВ «Грачева» (КЛ 0,4кВ от ТП 2034, КЛ 0,4кВ от ТП 2035, КЛ 0,4кВ от ТП 0191 до ж.д. по ул. Быстрых, КЛ 0,4кВ от 2БКТП-2298 до ВРУ-1-6 ж/д по ул. Хрустальная, 11а; ТП 2034, ТП 2035)»

(наименование объекта)

План границ объекта


Обзорная схема границ объекта

УТВЕРЖДЕНО
РАСПОРЯЖЕНИЕМ НАЧАЛЬНИКА
ДЕПАРТАМЕНТА ЗЕМЕЛЬНЫХ
ОТНОШЕНИЙ АДМИНИСТРАЦИИ
ГОРОДА ПЕРМИ

19.10.2026 21-01-03-7318

С

Ю

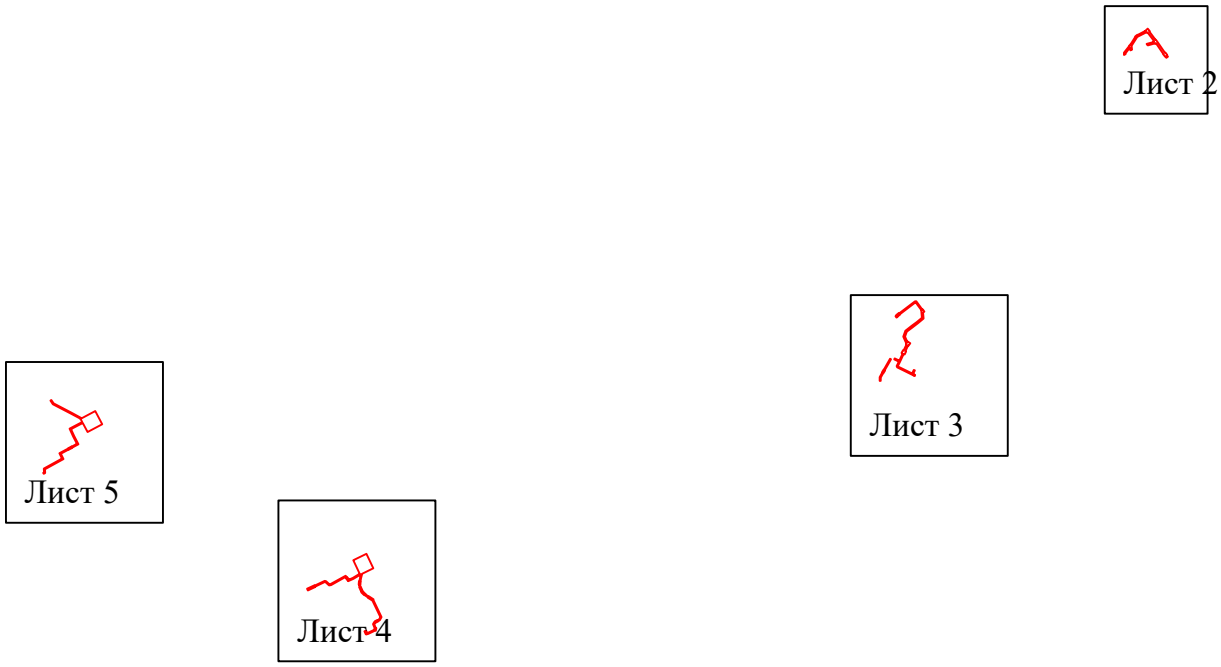


Условные обозначения:

- граница устанавливаемой зоны публичного сервитута

Схема расположения границ публичного сервитута
для эксплуатации объекта электросетевого хозяйства
«Электросетевой комплекс Подстанция 35/6 кВ «Грачева» (КЛ 0,4кВ от ТП 2034, КЛ 0,4кВ от ТП 2035, КЛ 0,4кВ от ТП 0191 до ж.д. по ул. Быстрых, КЛ 0,4кВ от 2БКТП-2298 до ВРУ-1-6 ж/д по ул. Хрустальная, 11а; ТП 2034, ТП 2035)»

(наименование объекта)

План границ объекта

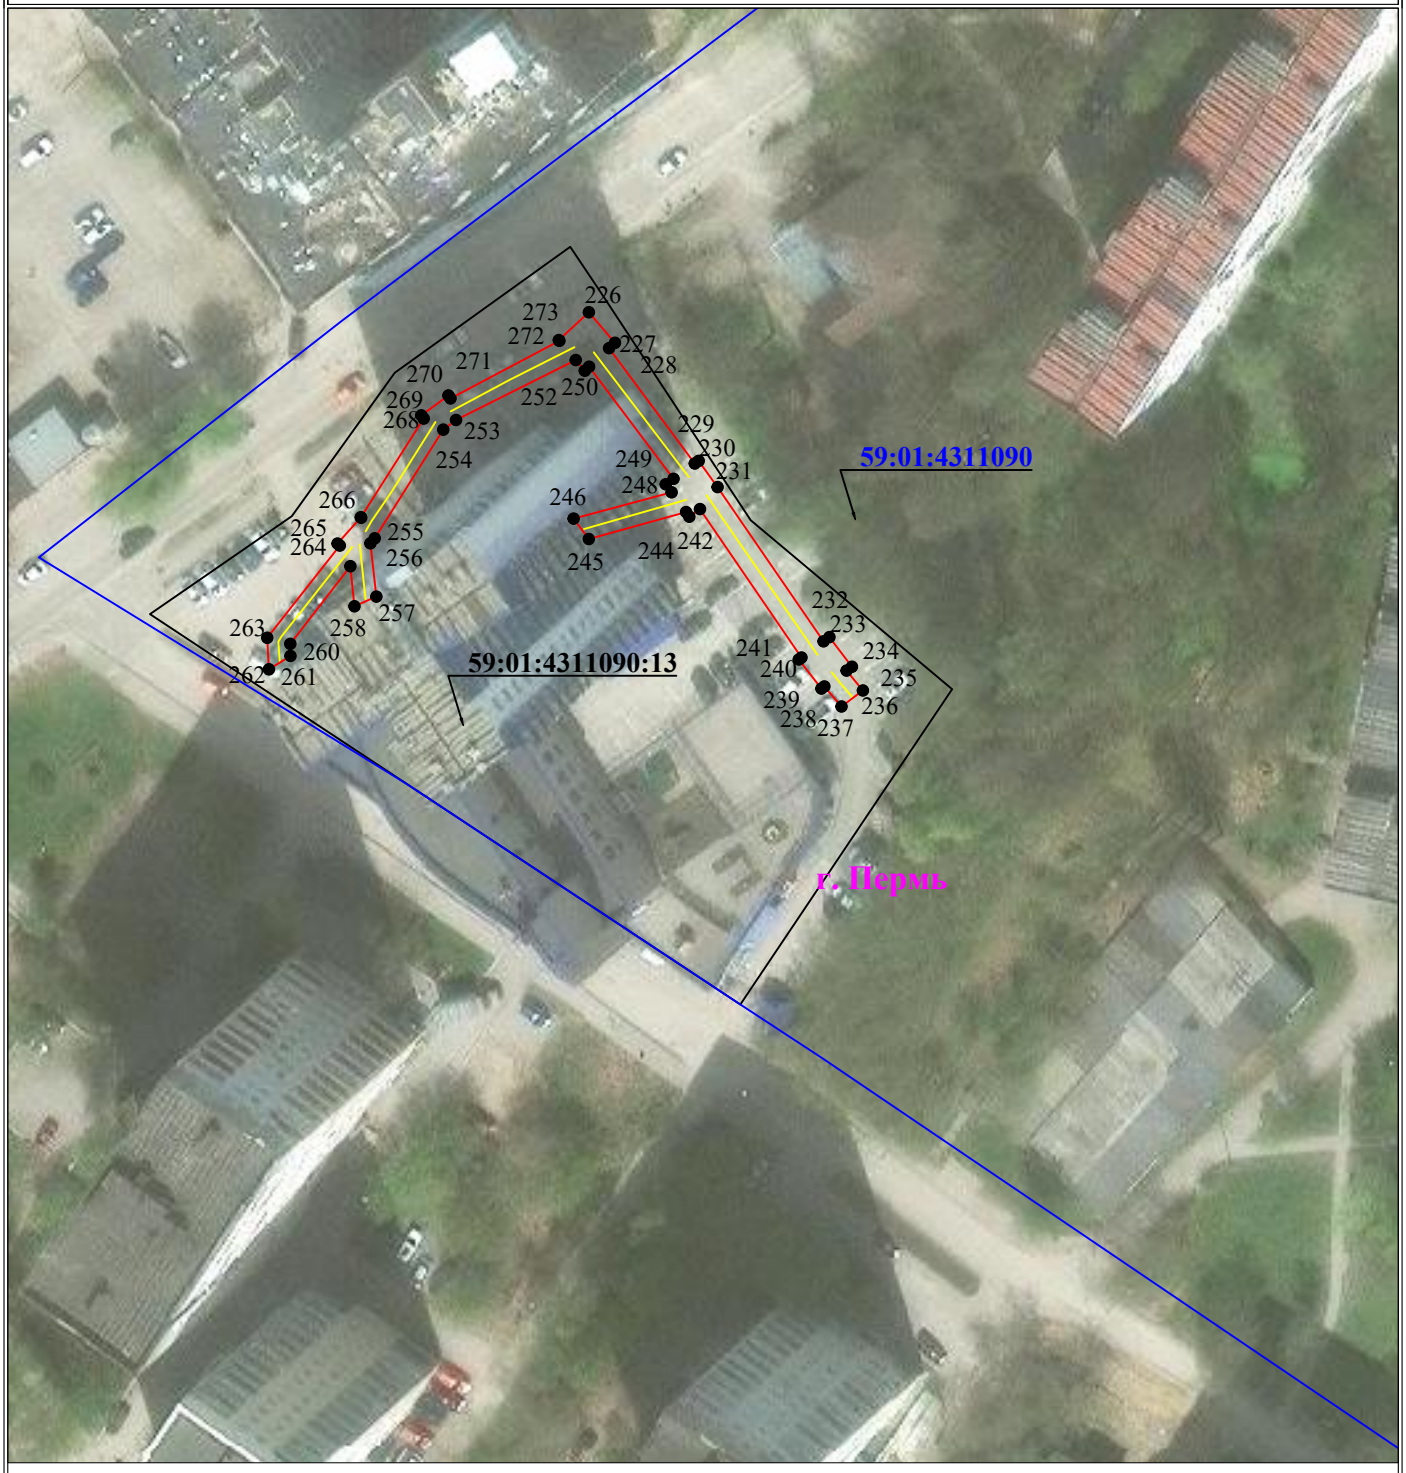

Используемые условные знаки и обозначения:

Масштаб 1:1000

Лист 2 из 5


- ● 1 — **обозначение характерной точки границы устанавливаемого публичного сервитута**
- **границы земельных участков, попадающих в зону публичного сервитута**
- **граница кадастрового квартала**
- 59:01:4413664 — **номер кадастрового квартала**
- **граница устанавливаемого публичного сервитута**
- г. Пермь — **наименование населенного пункта**
- **ось линии, контур объекта**

Схема расположения границ публичного сервитута для эксплуатации объекта электросетевого хозяйства

«Электросетевой комплекс Подстанция 35/6 кВ «Грачева» (КЛ 0,4кВ от ТП 2034, КЛ 0,4кВ от ТП 2035, КЛ 0,4кВ от ТП 0191 до ж.д. по ул. Быстрых, КЛ 0,4кВ от 2БКТП-2298 до ВРУ-1-6 ж/д по ул. Хрустальная, 11а; ТП 2034, ТП 2035)»

(наименование объекта)

План границ объекта

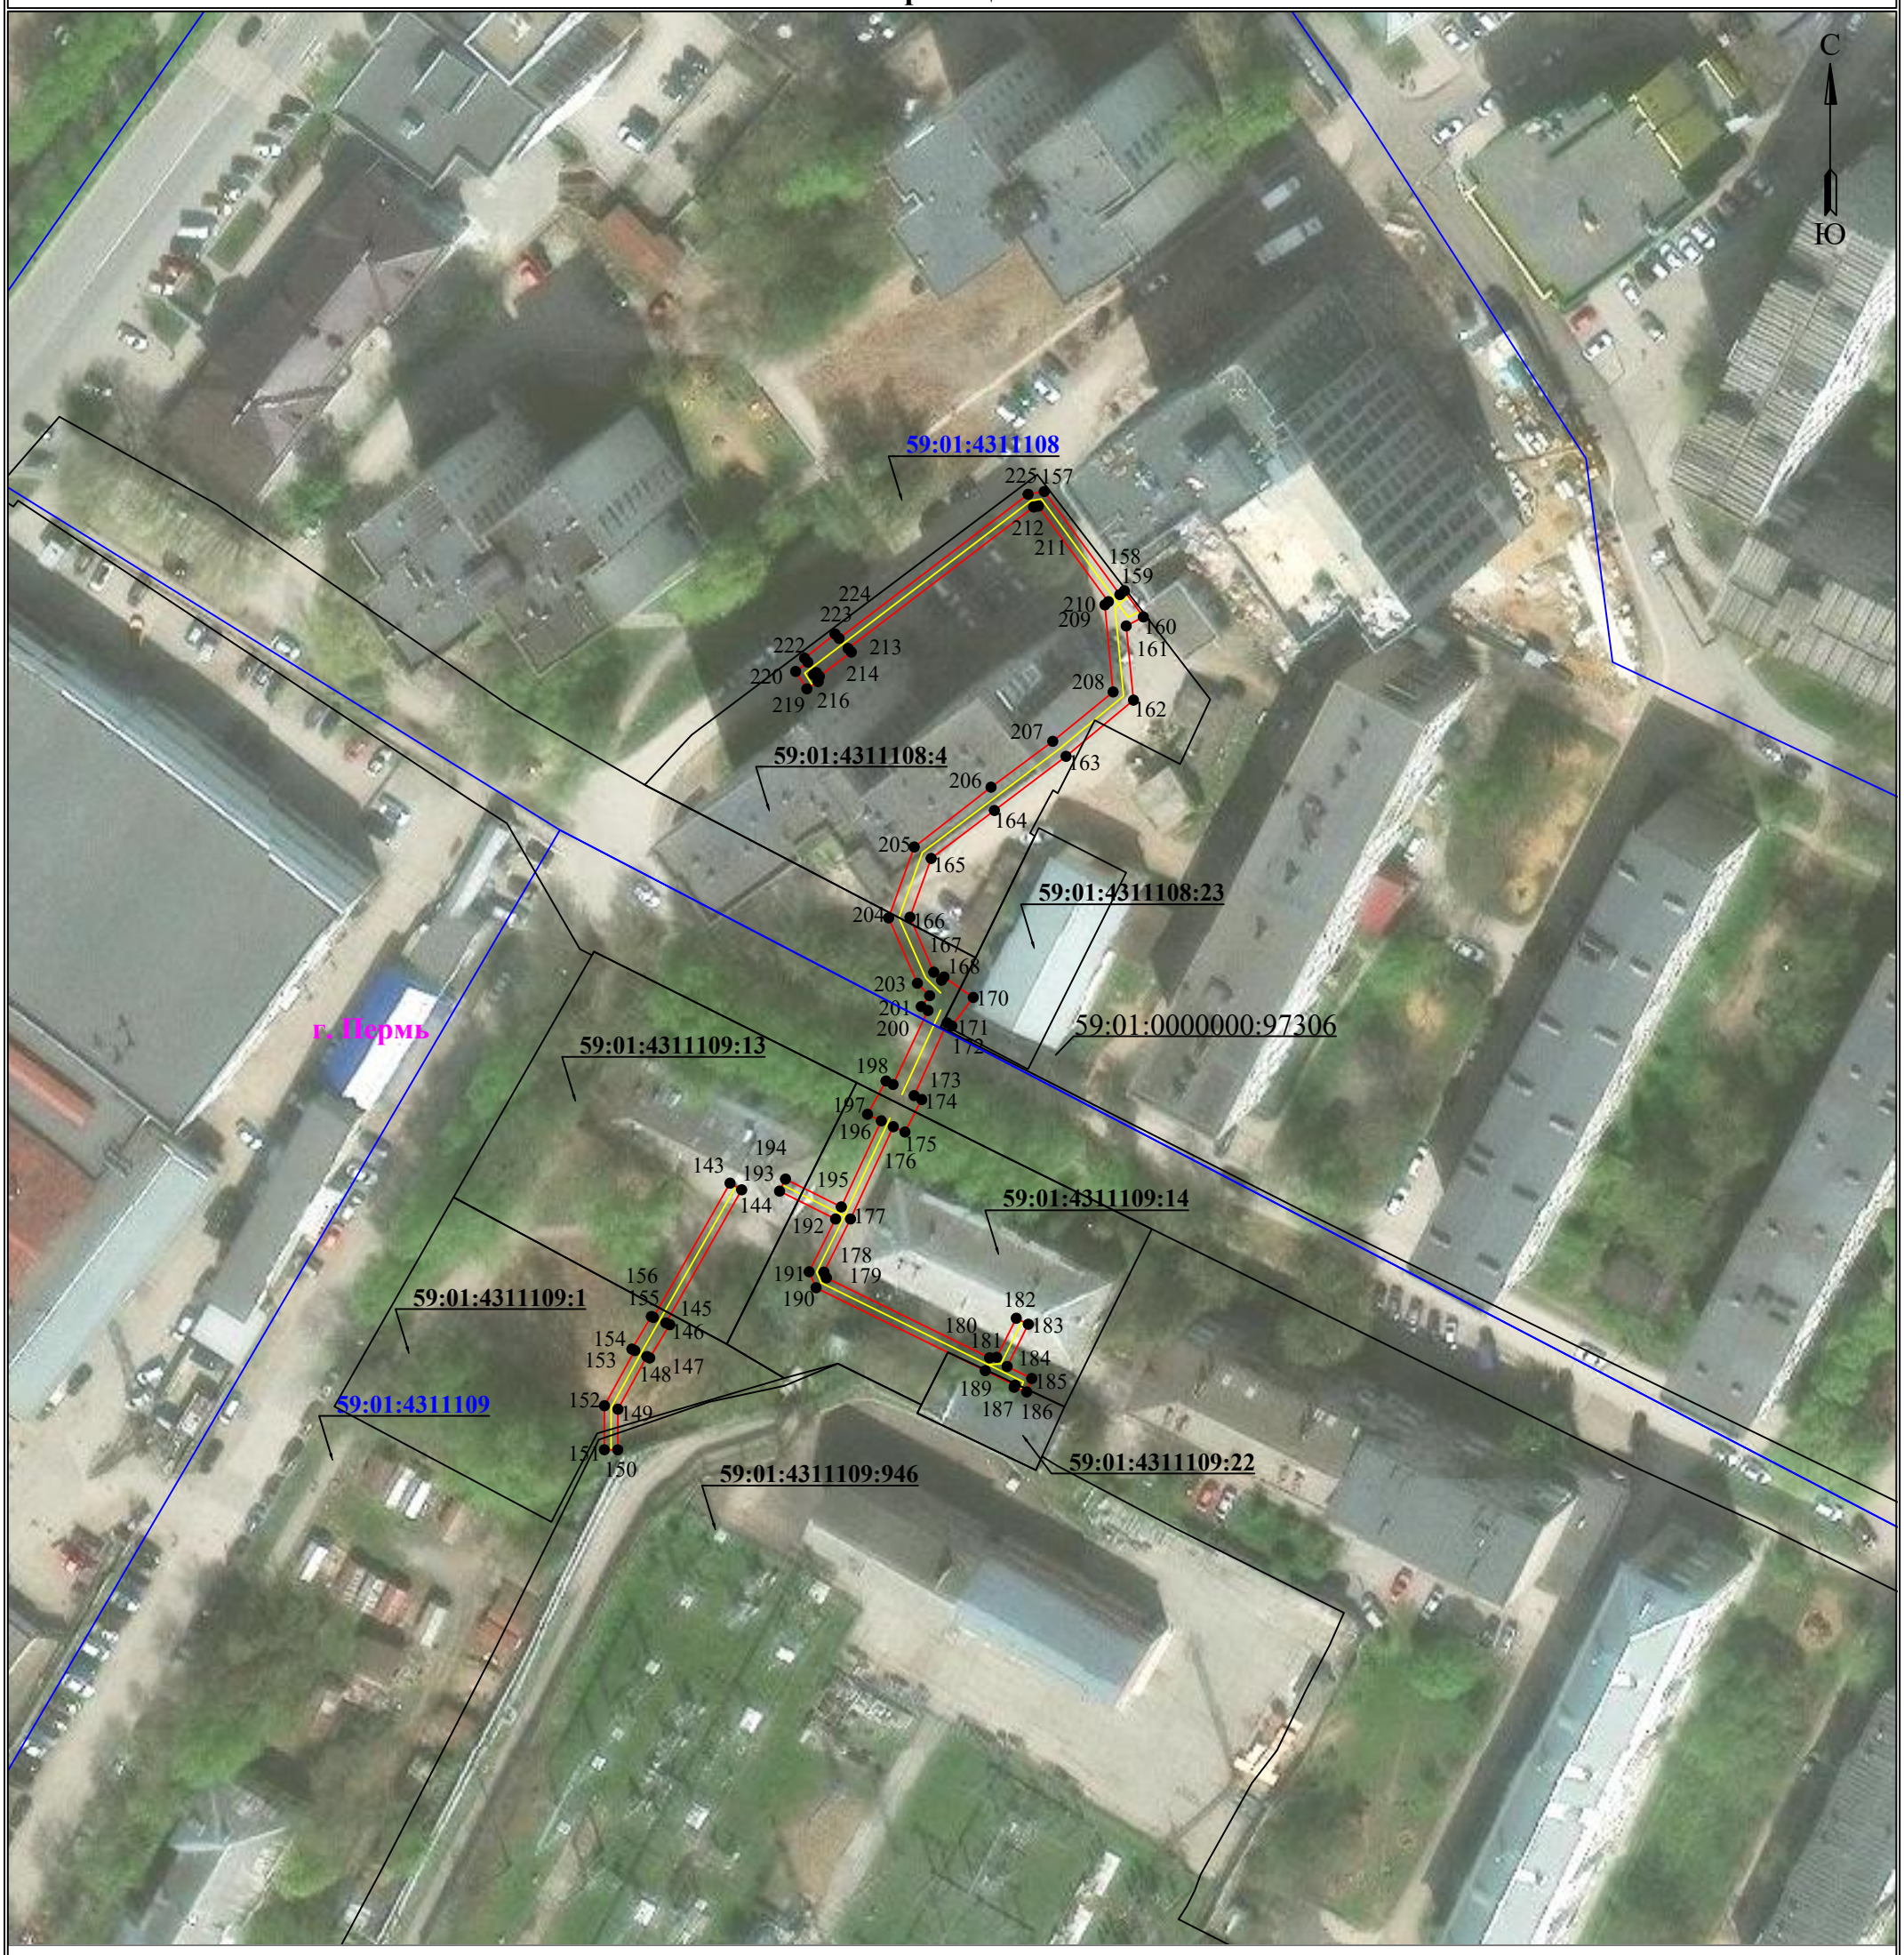

Используемые условные знаки и обозначения:

Масштаб 1:1000

Лист 3 из 5


- ● 1 — **обозначение характерной точки границы устанавливаемого публичного сервитута**
- **границы земельных участков, попадающих в зону публичного сервитута**
- **граница кадастрового квартала**
- 59:01:4413664 — **номер кадастрового квартала**
- **граница устанавливаемого публичного сервитута**
- г. Пермь — **наименование населенного пункта**
- **ось линии, контур объекта**

Схема расположения границ публичного сервитута
для эксплуатации объекта электросетевого хозяйства

«Электросетевой комплекс Подстанция 35/6 кВ «Грачева» (КЛ 0,4кВ от ТП 2034, КЛ 0,4кВ от ТП 2035, КЛ 0,4кВ от ТП 0191 до ж.д. по ул. Быстрых, КЛ 0,4кВ от 2БКТП-2298 до ВРУ-1-6 ж/д по ул. Хрустальная, 11а; ТП 2034, ТП 2035)»

(наименование объекта)

План границ объекта

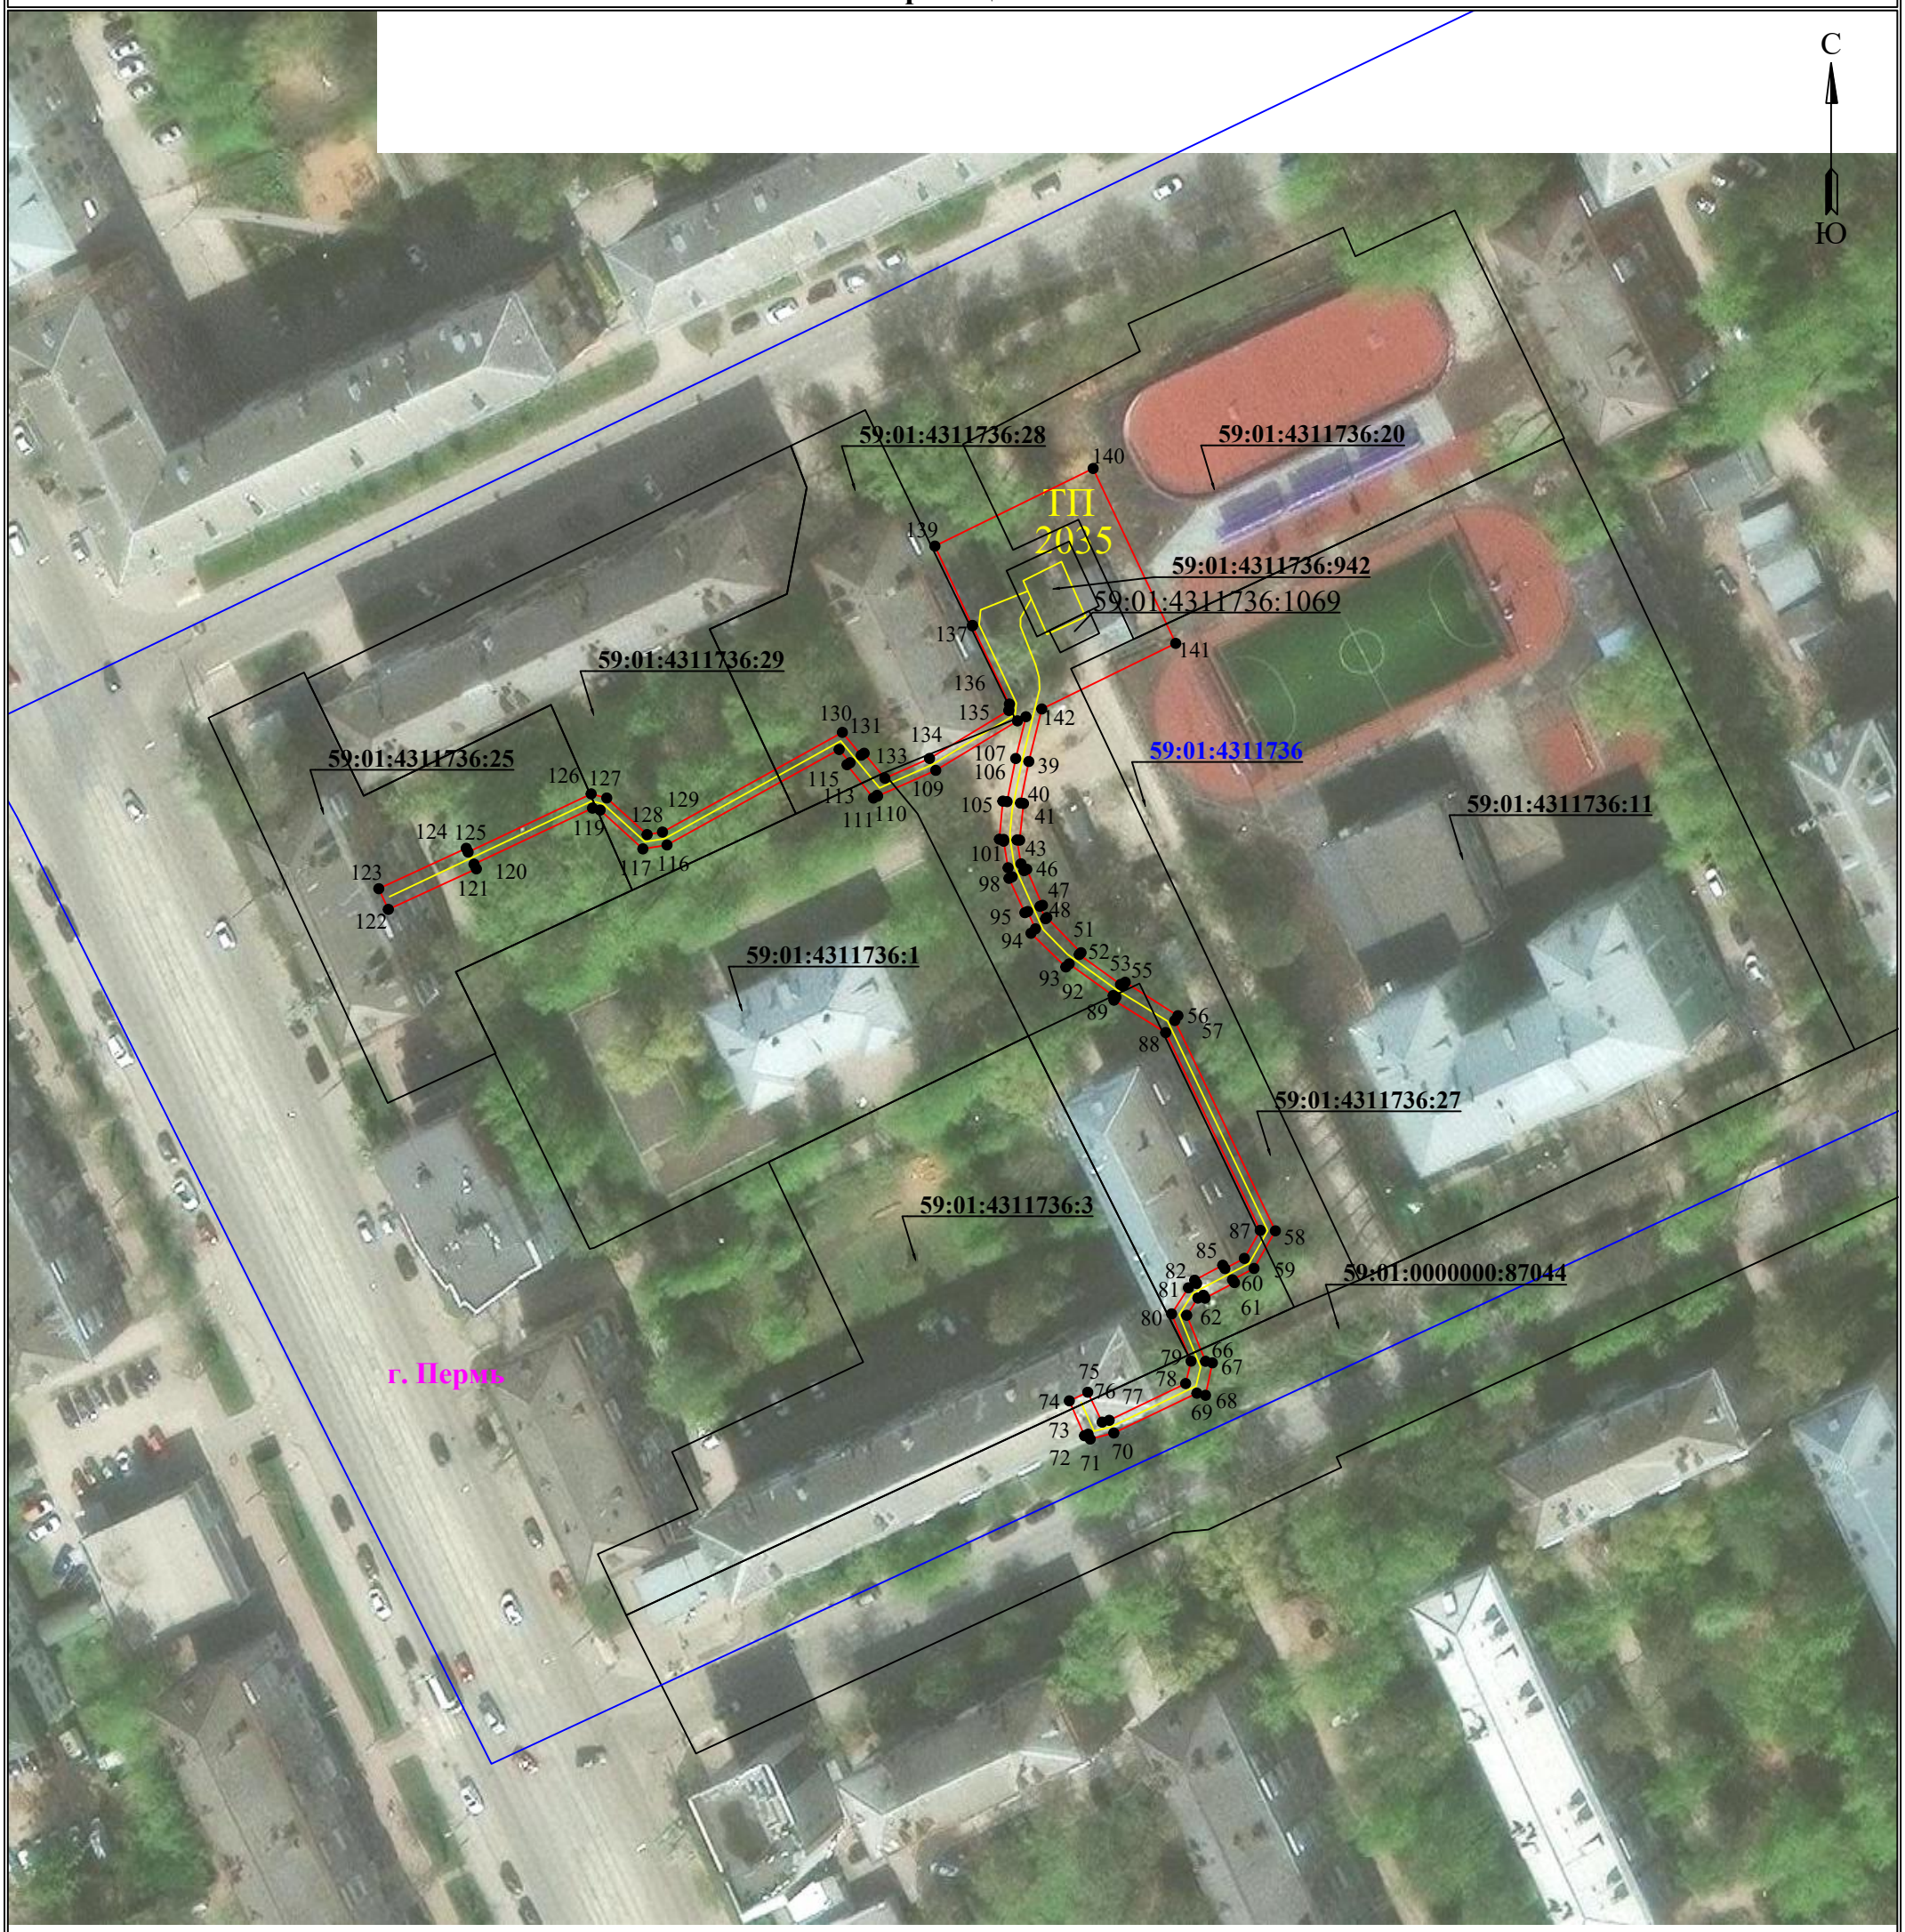

Используемые условные знаки и обозначения:

Масштаб 1:1000

Лист 4 из 5


- ● 1 — обозначение характерной точки границы устанавливаемого публичного сервитута
- границы земельных участков, попадающих в зону публичного сервитута
- граница кадастрового квартала
- 59:01:4413664 — номер кадастрового квартала
- граница устанавливаемого публичного сервитута
- г. Пермь — наименование населенного пункта
- ось линии, контур объекта

Схема расположения границ публичного сервитута для эксплуатации объекта электросетевого хозяйства

«Электросетевой комплекс Подстанция 35/6 кВ «Грачева» (КЛ 0,4кВ от ТП 2034, КЛ 0,4кВ от ТП 2035, КЛ 0,4кВ от ТП 0191 до ж.д. по ул. Быстрых, КЛ 0,4кВ от 2БКТП-2298 до ВРУ-1-6 ж/д по ул. Хрустальная, 11а; ТП 2034, ТП 2035)»

(наименование объекта)

План границ объекта

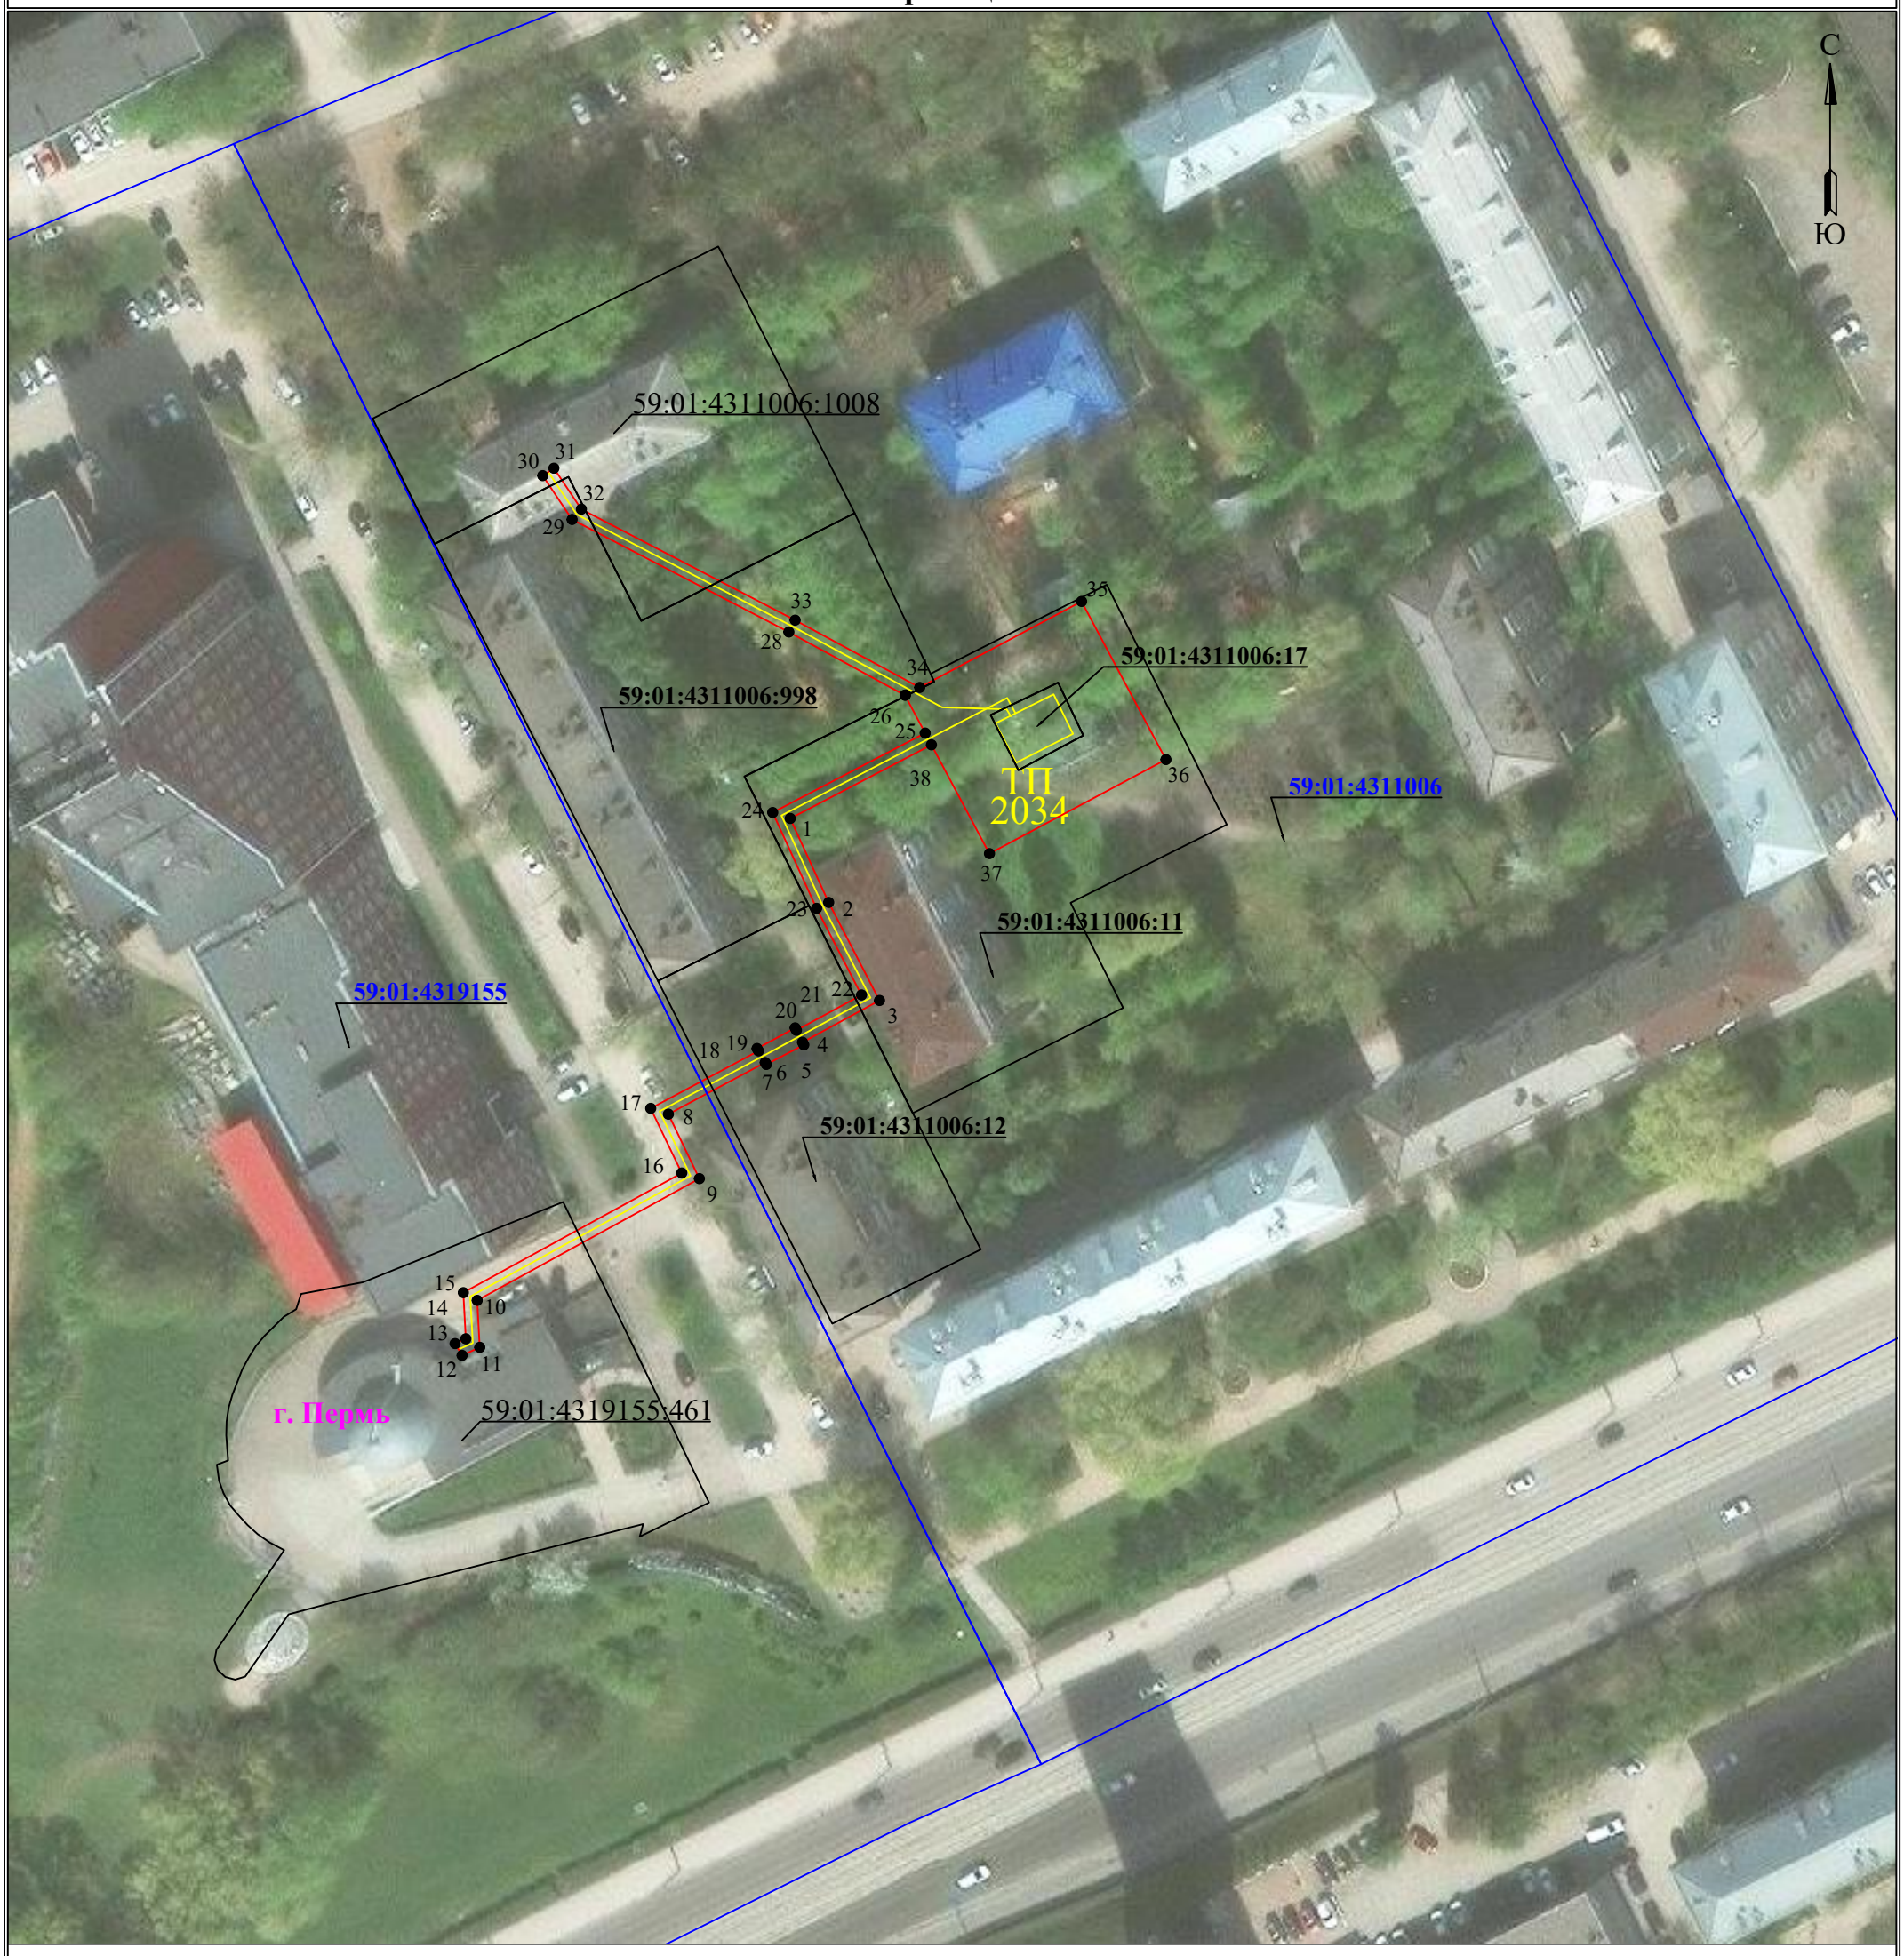

Используемые условные знаки и обозначения:

Масштаб 1:1000

Лист 5 из 5

- ● 1 — обозначение характерной точки границы устанавливаемого публичного сервитута
- границы земельных участков, попадающих в зону публичного сервитута
- граница кадастрового квартала
- 59:01:4413664 — номер кадастрового квартала
- граница устанавливаемого публичного сервитута
- г. Пермь — наименование населенного пункта
- ось линии, контур объекта

ГРАФИЧЕСКОЕ ОПИСАНИЕ

местоположения границ публичного сервитута

«Электросетевой комплекс Подстанция 35/6 кВ «Грачева» (КЛ 0,4кВ от ТП 2034, КЛ 0,4кВ от ТП 2035, КЛ 0,4кВ от ТП 0191 до ж.д. по ул. Быстрых, КЛ 0,4кВ от 2БКТП-2298 до ВРУ-1-6 ж/д по ул. Хрустальная, 11а; ТП 2034, ТП 2035)»

(наименование объекта, местоположение границ которого описано (далее - объект)

Раздел 1

Сведения об объекте		
№ п/п	Характеристики объекта	Описание характеристик
1	2	3
1	Местоположение объекта	Пермский край, городской округ Пермский, город Пермь
2	Площадь объекта +/- величина погрешности определения площади (Р+/- Дельта Р)	3755 кв.м ± 13.42 кв.м
3	Иные характеристики объекта	Публичный сервитут устанавливается в целях эксплуатации объекта электросетевого хозяйства «Электросетевой комплекс Подстанция 35/6 кВ «Грачева» (КЛ 0,4кВ от ТП 2034, КЛ 0,4кВ от ТП 2035, КЛ 0,4кВ от ТП 0191 до ж.д. по ул. Быстрых, КЛ 0,4кВ от 2БКТП-2298 до ВРУ-1-6 ж/д по ул. Хрустальная, 11а; ТП 2034, ТП 2035)» (согласно ст. 3.6 Федерального закона от 25 октября 2001 г. № 137-ФЗ «О введении в действие Земельного кодекса Российской Федерации») Срок установления публичного сервитута - сорок девять лет (согласно п.1 ст. 39.45 ЗК РФ).

Раздел 2

Сведения о местоположении границ объекта					
1. Система координат МСК-59, зона 2					
2. Сведения о характерных точках границ объекта					
Обозначение характерных точек границ	Координаты, м		Метод определения координат характерной точки	Средняя квадратическая погрешность положения характерной точки (M_t), м	Описание обозначения точки на местности (при наличии)
	X	Y			
1	2	3	4	5	6
Граница1(1)	–	–	–	–	–
1	518874.33	2233685.96	Метод спутниковых геодезических измерений (определений)	0.10	–
2	518861.83	2233691.68	Метод спутниковых геодезических измерений (определений)	0.10	–
3	518847.24	2233699.24	Метод спутниковых геодезических измерений (определений)	0.10	–
4	518841.02	2233687.79	Метод спутниковых геодезических измерений	0.10	–

			(определений)		
5	518840.64	2233687.98	Метод спутниковых геодезических измерений (определений)	0.10	–
6	518837.72	2233682.40	Метод спутниковых геодезических измерений (определений)	0.10	–
7	518838.00	2233682.23	Метод спутниковых геодезических измерений (определений)	0.10	–
8	518830.32	2233667.83	Метод спутниковых геодезических измерений (определений)	0.10	–
9	518820.72	2233672.44	Метод спутниковых геодезических измерений (определений)	0.10	–
10	518802.59	2233639.38	Метод спутниковых геодезических измерений (определений)	0.10	–
11	518795.60	2233639.76	Метод спутниковых геодезических измерений (определений)	0.10	–
12	518794.40	2233637.13	Метод спутниковых геодезических измерений (определений)	0.10	–
13	518796.16	2233636.09	Метод спутниковых геодезических измерений (определений)	0.10	–
14	518796.87	2233637.69	Метод спутниковых геодезических измерений (определений)	0.10	–
15	518803.74	2233637.32	Метод спутниковых геодезических измерений (определений)	0.10	–
16	518821.56	2233669.82	Метод спутниковых геодезических измерений (определений)	0.10	–
17	518831.18	2233665.20	Метод спутниковых геодезических измерений (определений)	0.10	–
18	518839.74	2233681.23	Метод спутниковых геодезических измерений (определений)	0.10	–
19	518840.09	2233681.02	Метод спутниковых геодезических измерений (определений)	0.10	–
20	518843.16	2233686.69	Метод спутниковых геодезических измерений (определений)	0.10	–
21	518842.80	2233686.87	Метод спутниковых геодезических измерений (определений)	0.10	–

22	518848.06	2233696.56	Метод спутниковых геодезических измерений (определений)	0.10	–
23	518860.95	2233689.88	Метод спутниковых геодезических измерений (определений)	0.10	–
24	518875.22	2233683.35	Метод спутниковых геодезических измерений (определений)	0.10	–
25	518887.05	2233706.04	Метод спутниковых геодезических измерений (определений)	0.10	–
26	518892.68	2233703.04	Метод спутниковых геодезических измерений (определений)	0.10	–
28	518902.09	2233685.75	Метод спутниковых геодезических измерений (определений)	0.10	–
29	518918.84	2233653.50	Метод спутниковых геодезических измерений (определений)	0.10	–
30	518925.37	2233649.13	Метод спутниковых геодезических измерений (определений)	0.10	–
31	518926.48	2233650.79	Метод спутниковых геодезических измерений (определений)	0.10	–
32	518920.38	2233654.88	Метод спутниковых геодезических измерений (определений)	0.10	–
33	518903.86	2233686.69	Метод спутниковых геодезических измерений (определений)	0.10	–
34	518893.84	2233705.22	Метод спутниковых геодезических измерений (определений)	0.10	–
35	518906.65	2233729.31	Метод спутниковых геодезических измерений (определений)	0.10	–
36	518883.10	2233741.86	Метод спутниковых геодезических измерений (определений)	0.10	–
37	518869.10	2233715.60	Метод спутниковых геодезических измерений (определений)	0.10	–
38	518885.29	2233706.97	Метод спутниковых геодезических измерений (определений)	0.10	–
1	518874.33	2233685.96	Метод спутниковых геодезических измерений (определений)	0.10	–
Граница1(2)	–	–	–	–	–

39	518607.62	2234205.24	Метод спутниковых геодезических измерений (определений)	0.10	–
40	518601.43	2234204.00	Метод спутниковых геодезических измерений (определений)	0.10	–
41	518601.37	2234204.45	Метод спутниковых геодезических измерений (определений)	0.10	–
42	518595.92	2234203.87	Метод спутниковых геодезических измерений (определений)	0.10	–
43	518595.94	2234203.48	Метод спутниковых геодезических измерений (определений)	0.10	–
44	518592.40	2234204.07	Метод спутниковых геодезических измерений (определений)	0.10	–
45	518591.38	2234204.53	Метод спутниковых геодезических измерений (определений)	0.10	–
46	518591.59	2234204.93	Метод спутниковых геодезических измерений (определений)	0.10	–
47	518586.23	2234207.27	Метод спутниковых геодезических измерений (определений)	0.10	–
48	518586.08	2234206.90	Метод спутниковых геодезических измерений (определений)	0.10	–
49	518584.23	2234207.73	Метод спутниковых геодезических измерений (определений)	0.10	–
50	518584.41	2234207.92	Метод спутниковых геодезических измерений (определений)	0.10	–
51	518579.18	2234213.00	Метод спутниковых геодезических измерений (определений)	0.10	–
52	518578.91	2234212.73	Метод спутниковых геодезических измерений (определений)	0.10	–
53	518574.46	2234218.88	Метод спутниковых геодезических измерений (определений)	0.10	–
54	518574.25	2234219.25	Метод спутниковых геодезических измерений (определений)	0.10	–
55	518574.78	2234219.58	Метод спутниковых геодезических измерений (определений)	0.10	–
56	518569.81	2234227.41	Метод спутниковых	0.10	–

			геодезических измерений (определений)		
57	518569.09	2234226.95	Метод спутниковых геодезических измерений (определений)	0.10	–
58	518537.81	2234241.90	Метод спутниковых геодезических измерений (определений)	0.10	–
59	518532.22	2234238.73	Метод спутниковых геодезических измерений (определений)	0.10	–
60	518530.53	2234235.53	Метод спутниковых геодезических измерений (определений)	0.10	–
61	518530.11	2234235.82	Метод спутниковых геодезических измерений (определений)	0.10	–
62	518527.80	2234231.44	Метод спутниковых геодезических измерений (определений)	0.10	–
63	518528.23	2234231.20	Метод спутниковых геодезических измерений (определений)	0.10	–
64	518527.81	2234230.38	Метод спутниковых геодезических измерений (определений)	0.10	–
65	518525.25	2234228.72	Метод спутниковых геодезических измерений (определений)	0.10	–
66	518518.41	2234231.52	Метод спутниковых геодезических измерений (определений)	0.10	–
67	518518.18	2234232.54	Метод спутниковых геодезических измерений (определений)	0.10	–
68	518513.35	2234231.52	Метод спутниковых геодезических измерений (определений)	0.10	–
69	518513.66	2234230.23	Метод спутниковых геодезических измерений (определений)	0.10	–
70	518507.74	2234217.88	Метод спутниковых геодезических измерений (определений)	0.10	–
71	518506.84	2234214.37	Метод спутниковых геодезических измерений (определений)	0.10	–
72	518507.56	2234214.05	Метод спутниковых геодезических измерений (определений)	0.10	–
73	518507.34	2234213.52	Метод спутниковых геодезических	0.10	–

			измерений (определений)		
74	518512.53	2234211.26	Метод спутниковых геодезических измерений (определений)	0.10	–
75	518513.81	2234214.00	Метод спутниковых геодезических измерений (определений)	0.10	–
76	518509.36	2234216.14	Метод спутниковых геодезических измерений (определений)	0.10	–
77	518509.63	2234217.19	Метод спутниковых геодезических измерений (определений)	0.10	–
78	518515.10	2234228.56	Метод спутниковых геодезических измерений (определений)	0.10	–
79	518518.43	2234229.36	Метод спутниковых геодезических измерений (определений)	0.10	–
80	518525.46	2234226.47	Метод спутниковых геодезических измерений (определений)	0.10	–
81	518529.34	2234228.98	Метод спутниковых геодезических измерений (определений)	0.10	–
82	518529.98	2234230.18	Метод спутниковых геодезических измерений (определений)	0.10	–
83	518530.47	2234229.90	Метод спутниковых геодезических измерений (определений)	0.10	–
84	518532.70	2234234.07	Метод спутниковых геодезических измерений (определений)	0.10	–
85	518532.20	2234234.40	Метод спутниковых геодезических измерений (определений)	0.10	–
86	518533.72	2234237.29	Метод спутниковых геодезических измерений (определений)	0.10	–
87	518537.89	2234239.65	Метод спутниковых геодезических измерений (определений)	0.10	–
88	518567.30	2234225.59	Метод спутниковых геодезических измерений (определений)	0.10	–
89	518572.12	2234217.90	Метод спутниковых геодезических измерений (определений)	0.10	–
90	518572.56	2234218.18	Метод спутниковых геодезических измерений	0.10	–

			(определений)		
91	518572.81	2234217.78	Метод спутниковых геодезических измерений (определений)	0.10	–
92	518577.52	2234211.23	Метод спутниковых геодезических измерений (определений)	0.10	–
93	518577.06	2234210.74	Метод спутниковых геодезических измерений (определений)	0.10	–
94	518582.07	2234205.56	Метод спутниковых геодезических измерений (определений)	0.10	–
95	518582.73	2234206.22	Метод спутниковых геодезических измерений (определений)	0.10	–
96	518585.31	2234205.07	Метод спутниковых геодезических измерений (определений)	0.10	–
97	518585.13	2234204.65	Метод спутниковых геодезических измерений (определений)	0.10	–
98	518590.24	2234202.29	Метод спутниковых геодезических измерений (определений)	0.10	–
99	518590.47	2234202.75	Метод спутниковых геодезических измерений (определений)	0.10	–
100	518591.81	2234202.15	Метод спутниковых геодезических измерений (определений)	0.10	–
101	518595.76	2234201.50	Метод спутниковых геодезических измерений (определений)	0.10	–
102	518596.03	2234201.48	Метод спутниковых геодезических измерений (определений)	0.10	–
103	518596.06	2234200.86	Метод спутниковых геодезических измерений (определений)	0.10	–
104	518601.72	2234201.37	Метод спутниковых геодезических измерений (определений)	0.10	–
105	518601.65	2234202.00	Метод спутниковых геодезических измерений (определений)	0.10	–
106	518608.06	2234203.29	Метод спутниковых геодезических измерений (определений)	0.10	–
107	518614.28	2234204.81	Метод спутниковых геодезических измерений (определений)	0.10	–

108	518613.66	2234203.55	Метод спутниковых геодезических измерений (определений)	0.10	–
109	518606.30	2234191.40	Метод спутниковых геодезических измерений (определений)	0.10	–
110	518602.47	2234182.75	Метод спутниковых геодезических измерений (определений)	0.10	–
111	518602.58	2234182.67	Метод спутниковых геодезических измерений (определений)	0.10	–
112	518602.18	2234182.12	Метод спутниковых геодезических измерений (определений)	0.10	–
113	518607.14	2234178.20	Метод спутниковых геодезических измерений (определений)	0.10	–
114	518607.44	2234178.65	Метод спутниковых геодезических измерений (определений)	0.10	–
115	518609.40	2234177.03	Метод спутниковых геодезических измерений (определений)	0.10	–
116	518595.20	2234151.43	Метод спутниковых геодезических измерений (определений)	0.10	–
117	518594.62	2234147.84	Метод спутниковых геодезических измерений (определений)	0.10	–
118	518600.39	2234141.49	Метод спутниковых геодезических измерений (определений)	0.10	–
119	518600.68	2234140.35	Метод спутниковых геодезических измерений (определений)	0.10	–
120	518592.35	2234122.73	Метод спутниковых геодезических измерений (определений)	0.10	–
121	518591.65	2234123.08	Метод спутниковых геодезических измерений (определений)	0.10	–
122	518585.62	2234109.99	Метод спутниковых геодезических измерений (определений)	0.10	–
123	518588.70	2234108.57	Метод спутниковых геодезических измерений (определений)	0.10	–
124	518594.71	2234121.57	Метод спутниковых геодезических измерений (определений)	0.10	–
125	518594.14	2234121.85	Метод спутниковых	0.10	–

			геодезических измерений (определений)		
126	518602.80	2234140.15	Метод спутниковых геодезических измерений (определений)	0.10	–
127	518602.19	2234142.47	Метод спутниковых геодезических измерений (определений)	0.10	–
128	518596.75	2234148.47	Метод спутниковых геодезических измерений (определений)	0.10	–
129	518597.12	2234150.76	Метод спутниковых геодезических измерений (определений)	0.10	–
130	518611.95	2234177.51	Метод спутниковых геодезических измерений (определений)	0.10	–
131	518608.55	2234180.31	Метод спутниковых геодезических измерений (определений)	0.10	–
132	518608.85	2234180.75	Метод спутниковых геодезических измерений (определений)	0.10	–
133	518605.13	2234183.83	Метод спутниковых геодезических измерений (определений)	0.10	–
134	518608.07	2234190.47	Метод спутниковых геодезических измерений (определений)	0.10	–
135	518615.21	2234202.26	Метод спутниковых геодезических измерений (определений)	0.10	–
136	518616.16	2234202.35	Метод спутниковых геодезических измерений (определений)	0.10	–
137	518627.80	2234196.84	Метод спутниковых геодезических измерений (определений)	0.10	–
139	518639.66	2234191.27	Метод спутниковых геодезических измерений (определений)	0.10	–
140	518651.20	2234214.80	Метод спутниковых геодезических измерений (определений)	0.10	–
141	518625.19	2234227.08	Метод спутниковых геодезических измерений (определений)	0.10	–
142	518615.43	2234207.16	Метод спутниковых геодезических измерений (определений)	0.10	–
39	518607.62	2234205.24	Метод спутниковых геодезических	0.10	–

			измерений (определений)		
Граница1(3)	–	–	–	–	–
143	519000.37	2235152.10	Метод спутниковых геодезических измерений (определений)	0.10	–
144	518999.38	2235153.84	Метод спутниковых геодезических измерений (определений)	0.10	–
145	518979.57	2235142.56	Метод спутниковых геодезических измерений (определений)	0.10	–
146	518979.31	2235143.14	Метод спутниковых геодезических измерений (определений)	0.10	–
147	518974.36	2235140.15	Метод спутниковых геодезических измерений (определений)	0.10	–
148	518974.57	2235139.73	Метод спутниковых геодезических измерений (определений)	0.10	–
149	518966.73	2235135.42	Метод спутниковых геодезических измерений (определений)	0.10	–
150	518960.69	2235135.40	Метод спутниковых геодезических измерений (определений)	0.10	–
151	518960.70	2235133.40	Метод спутниковых геодезических измерений (определений)	0.10	–
152	518967.25	2235133.42	Метод спутниковых геодезических измерений (определений)	0.10	–
153	518975.46	2235137.93	Метод спутниковых геодезических измерений (определений)	0.10	–
154	518975.68	2235137.50	Метод спутниковых геодезических измерений (определений)	0.10	–
155	518980.53	2235140.40	Метод спутниковых геодезических измерений (определений)	0.10	–
156	518980.39	2235140.71	Метод спутниковых геодезических измерений (определений)	0.10	–
143	519000.37	2235152.10	Метод спутниковых геодезических измерений (определений)	0.10	–
Граница1(4)	–	–	–	–	–
157	519103.30	2235198.86	Метод спутниковых геодезических измерений (определений)	0.10	–
158	519087.96	2235210.11	Метод спутниковых	0.10	–

			геодезических измерений (определений)		
159	519088.52	2235210.78	Метод спутниковых геодезических измерений (определений)	0.10	–
160	519084.63	2235213.60	Метод спутниковых геодезических измерений (определений)	0.10	–
161	519083.29	2235211.05	Метод спутниковых геодезических измерений (определений)	0.10	–
162	519072.25	2235212.13	Метод спутниковых геодезических измерений (определений)	0.10	–
163	519063.89	2235202.10	Метод спутниковых геодезических измерений (определений)	0.10	–
164	519055.83	2235191.44	Метод спутниковых геодезических измерений (определений)	0.10	–
165	519048.70	2235182.03	Метод спутниковых геодезических измерений (определений)	0.10	–
166	519039.95	2235178.88	Метод спутниковых геодезических измерений (определений)	0.10	–
167	519031.77	2235182.42	Метод спутниковых геодезических измерений (определений)	0.10	–
168	519030.57	2235183.57	Метод спутниковых геодезических измерений (определений)	0.10	–
169	519031.05	2235183.94	Метод спутниковых геодезических измерений (определений)	0.10	–
170	519028.01	2235188.29	Метод спутниковых геодезических измерений (определений)	0.10	–
171	519023.76	2235185.12	Метод спутниковых геодезических измерений (определений)	0.10	–
172	519024.22	2235184.40	Метод спутниковых геодезических измерений (определений)	0.10	–
173	519013.40	2235179.50	Метод спутниковых геодезических измерений (определений)	0.10	–
174	519012.82	2235180.63	Метод спутниковых геодезических измерений (определений)	0.10	–
175	519007.98	2235178.13	Метод спутниковых геодезических	0.10	–

			измерений (определений)		
176	519008.77	2235176.40	Метод спутниковых геодезических измерений (определений)	0.10	–
177	518995.04	2235170.03	Метод спутниковых геодезических измерений (определений)	0.10	–
178	518987.13	2235166.08	Метод спутниковых геодезических измерений (определений)	0.10	–
179	518986.28	2235166.45	Метод спутниковых геодезических измерений (определений)	0.10	–
180	518974.39	2235190.72	Метод спутниковых геодезических измерений (определений)	0.10	–
181	518974.46	2235191.78	Метод спутниковых геодезических измерений (определений)	0.10	–
182	518980.27	2235194.69	Метод спутниковых геодезических измерений (определений)	0.10	–
183	518979.38	2235196.48	Метод спутниковых геодезических измерений (определений)	0.10	–
184	518973.09	2235193.34	Метод спутниковых геодезических измерений (определений)	0.10	–
185	518971.31	2235197.00	Метод спутниковых геодезических измерений (определений)	0.10	–
186	518969.30	2235196.25	Метод спутниковых геодезических измерений (определений)	0.10	–
187	518970.00	2235194.38	Метод спутниковых геодезических измерений (определений)	0.10	–
188	518970.31	2235194.49	Метод спутниковых геодезических измерений (определений)	0.10	–
189	518972.47	2235190.08	Метод спутниковых геодезических измерений (определений)	0.10	–
190	518984.81	2235164.90	Метод спутниковых геодезических измерений (определений)	0.10	–
191	518987.19	2235163.88	Метод спутниковых геодезических измерений (определений)	0.10	–
192	518995.04	2235167.80	Метод спутниковых геодезических измерений	0.10	–

			(определений)		
193	518999.19	2235159.47	Метод спутниковых геодезических измерений (определений)	0.10	–
194	519000.98	2235160.36	Метод спутниковых геодезических измерений (определений)	0.10	–
195	518996.84	2235168.66	Метод спутниковых геодезических измерений (определений)	0.10	–
196	519009.65	2235174.61	Метод спутниковых геодезических измерений (определений)	0.10	–
197	519010.62	2235172.56	Метод спутниковых геодезических измерений (определений)	0.10	–
198	519015.58	2235175.31	Метод спутниковых геодезических измерений (определений)	0.10	–
199	519015.05	2235176.36	Метод спутниковых геодезических измерений (определений)	0.10	–
200	519026.07	2235181.56	Метод спутниковых геодезических измерений (определений)	0.10	–
201	519026.65	2235180.56	Метод спутниковых геодезических измерений (определений)	0.10	–
202	519028.27	2235181.80	Метод спутниковых геодезических измерений (определений)	0.10	–
203	519030.12	2235179.98	Метод спутниковых геодезических измерений (определений)	0.10	–
204	519039.84	2235175.70	Метод спутниковых геодезических измерений (определений)	0.10	–
205	519050.40	2235179.51	Метод спутниковых геодезических измерений (определений)	0.10	–
206	519059.30	2235190.94	Метод спутниковых геодезических измерений (определений)	0.10	–
207	519066.12	2235200.12	Метод спутниковых геодезических измерений (определений)	0.10	–
208	519073.47	2235209.10	Метод спутниковых геодезических измерений (определений)	0.10	–
209	519086.43	2235207.88	Метод спутниковых геодезических измерений (определений)	0.10	–

210	519086.91	2235208.40	Метод спутниковых геодезических измерений (определений)	0.10	–
211	519101.12	2235197.98	Метод спутниковых геодезических измерений (определений)	0.10	–
212	519100.99	2235197.28	Метод спутниковых геодезических измерений (определений)	0.10	–
213	519079.94	2235169.67	Метод спутниковых геодезических измерений (определений)	0.10	–
214	519079.40	2235170.15	Метод спутниковых геодезических измерений (определений)	0.10	–
215	519075.79	2235165.40	Метод спутниковых геодезических измерений (определений)	0.10	–
216	519076.34	2235164.94	Метод спутниковых геодезических измерений (определений)	0.10	–
217	519076.05	2235164.55	Метод спутниковых геодезических измерений (определений)	0.10	–
218	519075.01	2235165.22	Метод спутниковых геодезических измерений (определений)	0.10	–
219	519073.93	2235163.54	Метод спутниковых геодезических измерений (определений)	0.10	–
220	519076.52	2235161.87	Метод спутниковых геодезических измерений (определений)	0.10	–
221	519077.90	2235163.68	Метод спутниковых геодезических измерений (определений)	0.10	–
222	519078.49	2235163.20	Метод спутниковых геодезических измерений (определений)	0.10	–
223	519082.09	2235167.73	Метод спутниковых геодезических измерений (определений)	0.10	–
224	519081.44	2235168.33	Метод спутниковых геодезических измерений (определений)	0.10	–
225	519102.88	2235196.46	Метод спутниковых геодезических измерений (определений)	0.10	–
157	519103.30	2235198.86	Метод спутниковых геодезических измерений (определений)	0.10	–
Граница1(5)	–	–	–	–	–

226	519591.13	2235613.30	Метод спутниковых геодезических измерений (определений)	0.10	–
227	519587.09	2235616.75	Метод спутниковых геодезических измерений (определений)	0.10	–
228	519586.38	2235615.97	Метод спутниковых геодезических измерений (определений)	0.10	–
229	519571.12	2235627.31	Метод спутниковых геодезических измерений (определений)	0.10	–
230	519571.47	2235627.83	Метод спутниковых геодезических измерений (определений)	0.10	–
231	519568.00	2235630.33	Метод спутниковых геодезических измерений (определений)	0.10	–
232	519547.59	2235644.35	Метод спутниковых геодезических измерений (определений)	0.10	–
233	519548.15	2235645.13	Метод спутниковых геодезических измерений (определений)	0.10	–
234	519544.23	2235648.11	Метод спутниковых геодезических измерений (определений)	0.10	–
235	519543.72	2235647.40	Метод спутниковых геодезических измерений (определений)	0.10	–
236	519541.09	2235649.56	Метод спутниковых геодезических измерений (определений)	0.10	–
237	519538.97	2235646.73	Метод спутниковых геодезических измерений (определений)	0.10	–
238	519541.62	2235644.46	Метод спутниковых геодезических измерений (определений)	0.10	–
239	519541.34	2235644.07	Метод спутниковых геодезических измерений (определений)	0.10	–
240	519545.19	2235641.08	Метод спутниковых геодезических измерений (определений)	0.10	–
241	519545.45	2235641.43	Метод спутниковых геодезических измерений (определений)	0.10	–
242	519565.09	2235628.00	Метод спутниковых геодезических измерений (определений)	0.10	–
243	519564.08	2235626.59	Метод спутниковых	0.10	–

			геодезических измерений (определений)		
244	519564.70	2235626.16	Метод спутниковых геодезических измерений (определений)	0.10	–
245	519561.13	2235613.29	Метод спутниковых геодезических измерений (определений)	0.10	–
246	519563.83	2235611.28	Метод спутниковых геодезических измерений (определений)	0.10	–
247	519567.31	2235624.25	Метод спутниковых геодезических измерений (определений)	0.10	–
248	519568.37	2235623.47	Метод спутниковых геодезических измерений (определений)	0.10	–
249	519569.09	2235624.50	Метод спутниковых геодезических измерений (определений)	0.10	–
250	519583.93	2235613.33	Метод спутниковых геодезических измерений (определений)	0.10	–
251	519583.40	2235612.76	Метод спутниковых геодезических измерений (определений)	0.10	–
252	519584.81	2235611.56	Метод спутниковых геодезических измерений (определений)	0.10	–
253	519576.88	2235595.72	Метод спутниковых геодезических измерений (определений)	0.10	–
254	519575.60	2235594.03	Метод спутниковых геодезических измерений (определений)	0.10	–
255	519561.22	2235584.96	Метод спутниковых геодезических измерений (определений)	0.10	–
256	519560.56	2235584.39	Метод спутниковых геодезических измерений (определений)	0.10	–
257	519553.51	2235585.18	Метод спутниковых геодезических измерений (определений)	0.10	–
258	519552.23	2235582.28	Метод спутниковых геодезических измерений (определений)	0.10	–
259	519557.53	2235581.74	Метод спутниковых геодезических измерений (определений)	0.10	–
260	519547.26	2235573.79	Метод спутниковых геодезических	0.10	–

			измерений (определений)		
261	519545.66	2235573.81	Метод спутниковых геодезических измерений (определений)	0.10	–
262	519543.89	2235570.96	Метод спутниковых геодезических измерений (определений)	0.10	–
263	519548.06	2235570.74	Метод спутниковых геодезических измерений (определений)	0.10	–
264	519560.26	2235580.34	Метод спутниковых геодезических измерений (определений)	0.10	–
265	519560.53	2235580.04	Метод спутниковых геодезических измерений (определений)	0.10	–
266	519564.00	2235583.12	Метод спутниковых геодезических измерений (определений)	0.10	–
268	519577.07	2235591.44	Метод спутниковых геодезических измерений (определений)	0.10	–
269	519577.49	2235591.13	Метод спутниковых геодезических измерений (определений)	0.10	–
270	519580.12	2235594.71	Метод спутниковых геодезических измерений (определений)	0.10	–
271	519579.73	2235594.99	Метод спутниковых геодезических измерений (определений)	0.10	–
272	519587.36	2235609.40	Метод спутниковых геодезических измерений (определений)	0.10	–
273	519587.45	2235609.32	Метод спутниковых геодезических измерений (определений)	0.10	–
226	519591.13	2235613.30	Метод спутниковых геодезических измерений (определений)	0.10	–

3. Сведения о характерных точках части (частей) границы объекта

Обозначение характерных точек части границы	Координаты, м		Метод определения координат характерной точки	Средняя квадратическая погрешность положения характерной точки (M_t), м	Описание обозначения точки на местности (при наличии)
	X	Y			
1	2	3	4	5	6
–	–	–	–	–	–