АДМИНИСТРАЦИЯ ГОРОДА ПЕРМИ

НАЧАЛЬНИК ДЕПАРТАМЕНТА ЗЕМЕЛЬНЫХ ОТНОШЕНИЙ

Р А С П О Р Я Ж Е Н И Е

19.10.2026 № 21-01-03-7375

Об установлении публичного сервитута в отдельных целях

На основании статей 39.37, 39.43 Земельного кодекса Российской Федерации, статьи 3.6 Федерального закона от 25 октября 2001 г. № 137-ФЗ «О введении в действие Земельного кодекса Российской Федерации», Положения о департаменте земельных отношений администрации города Перми, утвержденного решением Пермской городской Думы от 24 февраля 2015 г. № 39, договора, заключаемого владельцем инженерных коммуникаций с владельцем автомобильных дорог общего пользования местного значения города Перми при эксплуатации инженерных коммуникаций от 08 июля 2026 г. № ПЭ/ПГЭС/ГрПООЗ/500/2025, ходатайства ПАО «Россети Урал» об установлении публичного сервитута от 22 сентября 2026 г. № 8117535426 (от 23 сентября 2026 г. № 21-01-06-8059):

1. Установить публичный сервитут в отдельных целях в отношении земель, государственная собственность на которые не разграничена, и земельных участков, поименованных в перечне земельных участков, согласно приложению к настоящему распоряжению, на срок 49 лет в целях размещения (эксплуатации) объекта электросетевого хозяйства «КЛ-0,4 кВ: от ТП 6412, от ТП 6064, ТП 6064», входящего в состав сооружения электроэнергетики «Подстанция 110/35/6 кВ «Суханки» с кадастровым номером 59:01:0000000:77465, принадлежащего на праве собственности ПАО «Россети Урал», о чем в Едином государственном реестре недвижимости сделана запись о государственной регистрации права от 15 мая 2014 г. 59-59-01/207/2014-532.
2. Утвердить границы публичного сервитута в отдельных целях согласно приложению к настоящему распоряжению (схема расположения границ публичного сервитута (условный номер 882:20ПС)).
3. Плата за публичный сервитут в отдельных целях не устанавливается.
4. Утвердить прилагаемый график проведения работ при осуществлении деятельности, для обеспечения которой устанавливается публичный сервитут.
5. Порядок установления зон с особыми условиями использования территорий и содержание ограничений прав на земельные участки в границах таких зон установлены постановлением Правительства Российской Федерации от 24 февраля 2009 г. № 160 «О порядке установления охранных зон объектов электросетевого хозяйства и особых условий использования земельных участков, расположенных в границах таких зон».
6. ПАО «Россети Урал» (ИНН 6671163413) обязано привести земли, государственная собственность на которые не разграничена, и земельные участки в состояние, пригодное для их использования в соответствии с разрешенным использованием, в срок не позднее, чем 3 месяца после

завершения эксплуатации инженерного сооружения, для размещения которого был установлен публичный сервитут.

7. Отделу информационно-организационной работы департамента земельных отношений администрации города Перми обеспечить направление копии настоящего распоряжения в течение 2 рабочих дней со дня его подписания:

7.1. в информационно-аналитическое управление администрации города Перми для обеспечения размещения в течение 5 рабочих дней со дня подписания распоряжения на официальном сайте муниципального образования город Пермь в информационно-телекоммуникационной сети Интернет;

7.2. в ПАО «Россети Урал» (ИНН 6671163413).

8. Отделу по формированию земельных участков и установлению сервитутов департамента земельных отношений администрации города Перми обеспечить направление настоящего распоряжения со дня подписания в орган, осуществляющий государственный кадастровый учет и государственную регистрацию прав в течение 5 рабочих дней.

9. Настоящее распоряжение вступает в силу со дня подписания.

10. Контроль за исполнением настоящего распоряжения возложить на и.о. заместителя начальника департамента земельных отношений администрации города Перми Саначева В.С.

Ю.К. Жданова

Документ подписан электронной подписью

Сертификат:	255700F372C325F45F9DD5B4523E0AC8
Владелец:	Жданова Юлия Константиновна
Действителен:	с 04.05.2026 по 28.07.2027

УТВЕРЖДЕН
распоряжением начальника департамента земельных отношений
«Об установлении публичного сервитута в отдельных целях»
от 19.10.2026 № 21-01-03-7375

ГРАФИК
проведения работ при осуществлении деятельности, для обеспечения которой устанавливается публичный сервитут в отдельных целях

В отношении земель, государственная собственность на которые не разграничена, и (или) земельного(ых) участка(ов), находящегося(ихся) в муниципальной собственности или государственная собственность на который(ые) не разграничена, и не обремененных правами третьих лиц, установить свободный график проведения работ при осуществлении деятельности, для обеспечения которой устанавливается публичный сервитут в отдельных целях, завершить работы не позднее окончания срока публичного сервитута, установленного пунктом 1 настоящего распоряжения.

Приложение
к распоряжению начальника
департамента земельных отношений
администрации г. Перми
«Об установлении публичного сервитута
в отдельных целях»
от 19.10.2026 № 21-01-03-7375

№	Кадастровый номер	Местоположение
1	2	3
1.	59:01:0000000:41631	Пермский край, г.Пермь
2.	59:01:0000000:93258	Пермский край, г.Пермь
3.	59:01:4319245:1	Пермский край, г.Пермь
4.	59:01:4319245:2	Пермский край, г.Пермь
5.	59:01:4319245:5	Пермский край, г.Пермь
6.	59:01:4319245:18	Пермский край, г.Пермь
7.	59:01:4319245:19	Пермский край, г.Пермь
8.	59:01:4319245:20	Пермский край, г.Пермь
9.	59:01:4319245:21	Пермский край, г.Пермь
10.	59:01:4319245:30	Пермский край, г.Пермь
11.	59:01:4319245:32	Пермский край, г.Пермь
12.	59:01:4319245:3547	Пермский край, г.Пермь
13.	59:01:4319245:4595	Пермский край, г.Пермь
14.	59:01:4410882:1	Пермский край, г.Пермь
15.	59:01:4410882:3	Пермский край, г.Пермь
16.	59:01:4410882:19	Пермский край, г.Пермь
17.	59:01:4410882:20	Пермский край, г.Пермь
18.	59:01:4410882:21	Пермский край, г.Пермь
19.	59:01:4410882:23	Пермский край, г.Пермь
20.	59:01:4410913:5	Пермский край, г.Пермь

Схема расположения границ публичного сервитута для эксплуатации объекта электросетевого хозяйства


Электросетевой комплекс Подстанция 110/35/6 кВ «Суханки» (КЛ-0,4 кВ: от ТП 6412, от ТП 6064, ТП 6064)

(наименование объекта)


Обзорная схема границ объекта

УТВЕРЖДЕНО
РАСПОРЯЖЕНИЕМ НАЧАЛЬНИКА
ДЕПАРТАМЕНТА ЗЕМЕЛЬНЫХ
ОТНОШЕНИЙ АДМИНИСТРАЦИИ
ГОРОДА ПЕРМИ

19.10.2026 21-01-03-7375

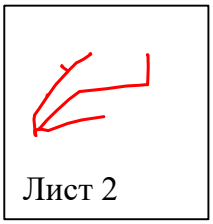



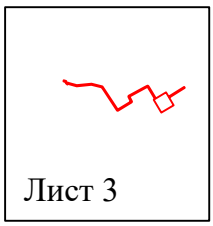


Условные обозначения:

- граница устанавливаемого публичного сервитута

Схема расположения границ публичного сервитута для эксплуатации объекта электросетевого хозяйства

Электросетевой комплекс Подстанция 110/35/6 кВ «Суханки» (КЛ-0,4 кВ: от ТП 6412, от ТП 6064, ТП 6064)

(наименование объекта)

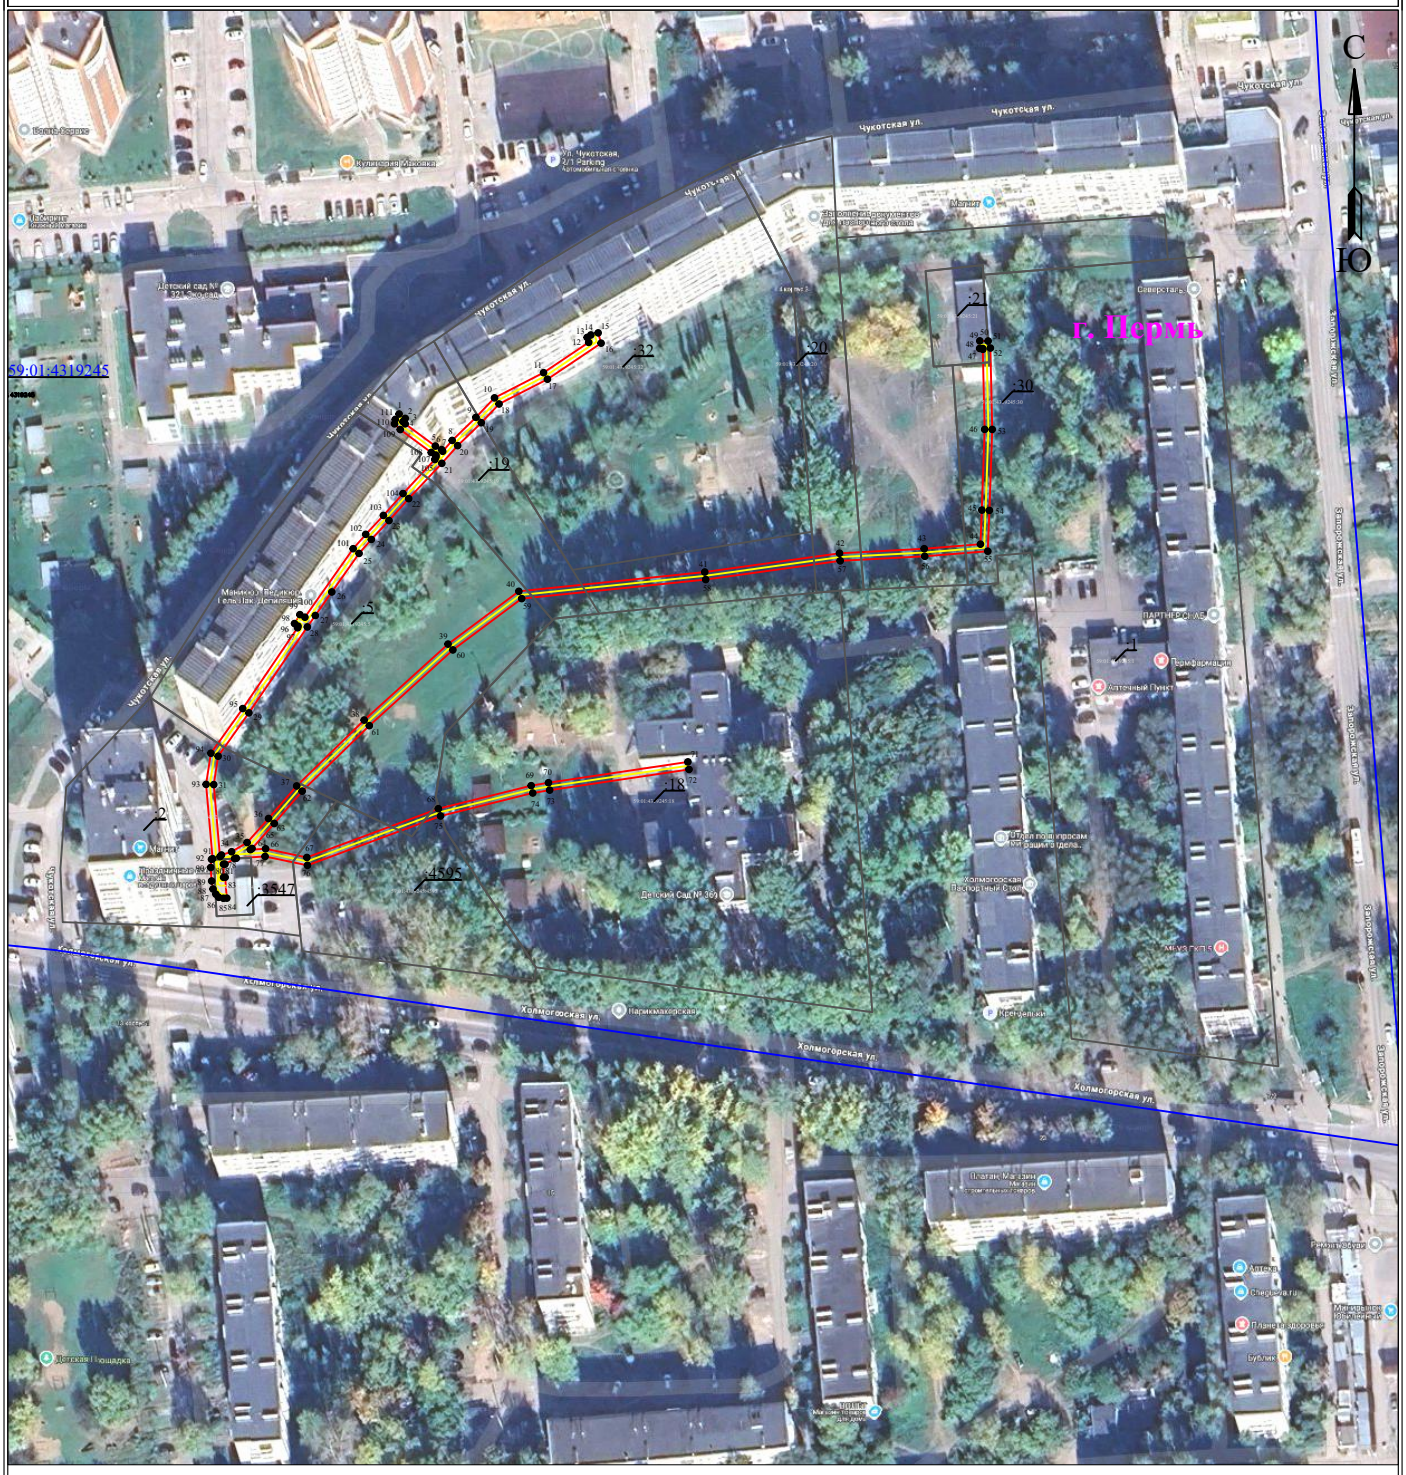

Масштаб 1:2000

Лист 2 из 3


Используемые условные знаки и обозначения:

- ● 1 — обозначение характерной точки границы устанавливаемого публичного сервитута
- ——— — границы земельных участков, попадающих в зону публичного сервитута
- ——— — граница кадастрового квартала
- 59:01:4413664 — номер кадастрового квартала
- ——— — граница устанавливаемого публичного сервитута
- г. Пермь — наименование населенного пункта
- ——— — ось линии, контур объекта

Схема расположения границ публичного сервитута для эксплуатации объекта электросетевого хозяйства

Электросетевой комплекс Подстанция 110/35/6 кВ «Суханки» (КЛ-0,4 кВ: от ТП 6412, от ТП 6064, ТП 6064)

(наименование объекта)

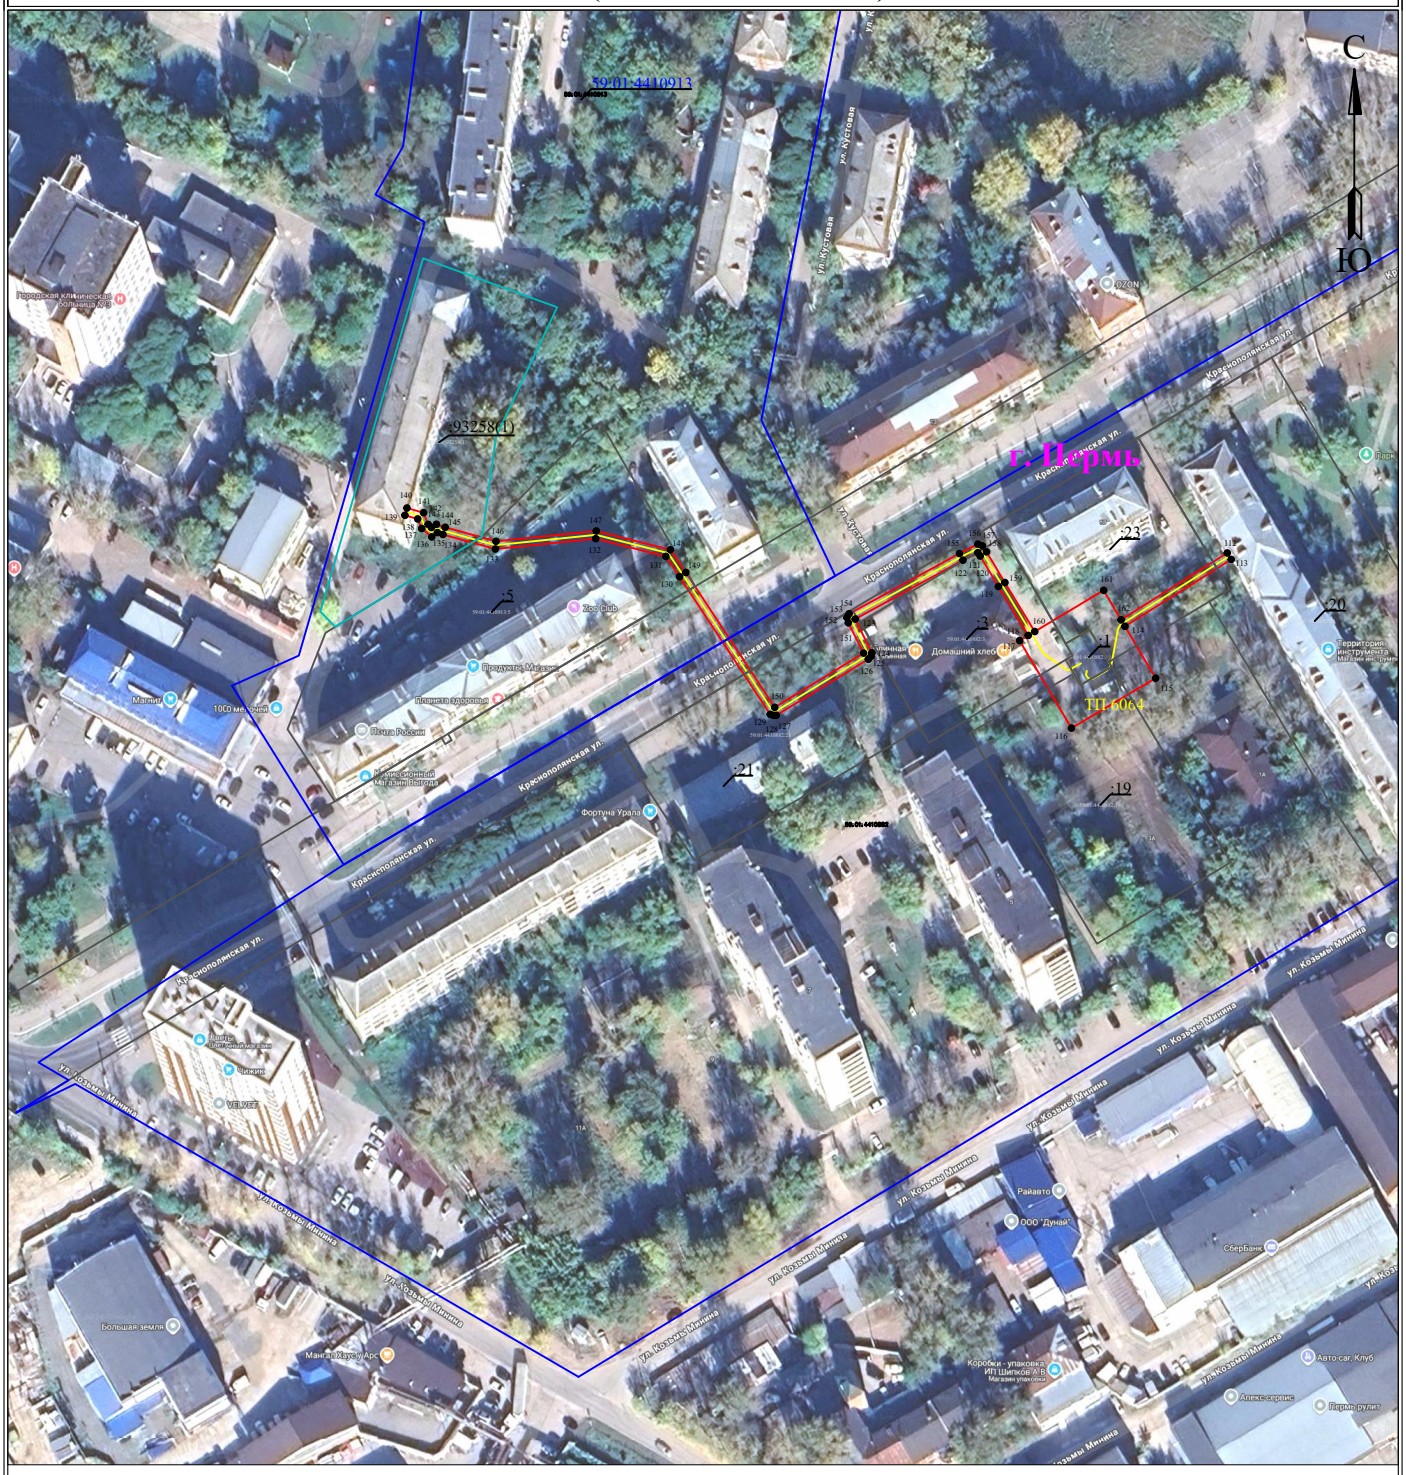

Масштаб 1:2000

Лист 3 из 3

Используемые условные знаки и обозначения:

- ● 1 — обозначение характерной точки границы устанавливаемого публичного сервитута
- граница устанавливаемого публичного сервитута
- границы земельных участков, попадающих в зону публичного сервитута
- г. Пермь — наименование населенного пункта
- граница кадастрового квартала
- ось линии, контур объекта
- 59:01:4413664 — номер кадастрового квартала

ГРАФИЧЕСКОЕ ОПИСАНИЕ

местоположения границ публичного сервитута

Электросетевой комплекс Подстанция 110/35/6 кВ «Суханки» (КЛ-0,4 кВ: от ТП 6412, от ТП 6064, ТП 6064)
(наименование объекта, местоположение границ которого описано (далее - объект)

Раздел 1

Сведения об объекте		
№ п/п	Характеристики объекта	Описание характеристик
1	2	3
1	Местоположение объекта	Пермский край, городской округ Пермский, город Пермь
2	Площадь объекта +/- величина погрешности определения площади (Р+/- Дельта Р)	2472 кв.м ± 10.42 кв.м
3	Иные характеристики объекта	Публичный сервитут устанавливается в целях эксплуатации объекта электросетевого хозяйства «Электросетевой комплекс Подстанция 110/35/6 кВ «Суханки» (КЛ-0,4 кВ: от ТП 6412, от ТП 6064, ТП 6064)» (в соответствии со статьей 3.6 Федерального закона от 25 октября 2001 г. № 137-ФЗ «О введении в действие Земельного кодекса Российской Федерации»). Срок установления публичного сервитута - сорок девять лет (согласно п.1 ст. 39.45 ЗК РФ).

Раздел 2

Сведения о местоположении границ объекта					
1. Система координат МСК-59, зона 2					
2. Сведения о характерных точках границ объекта					
Обозначение характерных точек границ	Координаты, м		Метод определения координат характерной точки	Средняя квадратическая погрешность положения характерной точки (M_t), м	Описание обозначения точки на местности (при наличии)
	X	Y			
1	2	3	4	5	6
Граница1(1)	–	–	–	–	–
1	514966.58	2234578.11	Метод спутниковых геодезических измерений (определений)	0.10	–
2	514965.42	2234579.74	Метод спутниковых геодезических измерений (определений)	0.10	–
3	514964.56	2234579.14	Метод спутниковых геодезических измерений (определений)	0.10	–
4	514963.99	2234579.72	Метод спутниковых геодезических измерений (определений)	0.10	–
5	514958.10	2234587.71	Метод спутниковых геодезических измерений (определений)	0.10	–

6	514957.16	2234589.36	Метод спутниковых геодезических измерений (определений)	0.10	–
7	514956.72	2234589.65	Метод спутниковых геодезических измерений (определений)	0.10	–
8	514959.60	2234592.16	Метод спутниковых геодезических измерений (определений)	0.10	–
9	514965.70	2234598.44	Метод спутниковых геодезических измерений (определений)	0.10	–
10	514970.86	2234603.36	Метод спутниковых геодезических измерений (определений)	0.10	–
11	514977.53	2234616.34	Метод спутниковых геодезических измерений (определений)	0.10	–
12	514985.54	2234628.28	Метод спутниковых геодезических измерений (определений)	0.10	–
13	514986.86	2234627.88	Метод спутниковых геодезических измерений (определений)	0.10	–
14	514987.50	2234628.86	Метод спутниковых геодезических измерений (определений)	0.10	–
15	514988.06	2234630.79	Метод спутниковых геодезических измерений (определений)	0.10	–
16	514985.34	2234631.57	Метод спутниковых геодезических измерений (определений)	0.10	–
17	514975.80	2234617.37	Метод спутниковых геодезических измерений (определений)	0.10	–
18	514969.24	2234604.57	Метод спутниковых геодезических измерений (определений)	0.10	–
19	514964.28	2234599.87	Метод спутниковых геодезических измерений (определений)	0.10	–
20	514958.22	2234593.60	Метод спутниковых геодезических измерений (определений)	0.10	–
21	514953.54	2234589.42	Метод спутниковых геодезических измерений (определений)	0.10	–
22	514944.19	2234580.64	Метод спутниковых геодезических измерений (определений)	0.10	–
23	514938.39	2234575.44	Метод спутниковых	0.10	–

			геодезических измерений (определений)		
24	514933.39	2234570.77	Метод спутниковых геодезических измерений (определений)	0.10	–
25	514929.70	2234567.52	Метод спутниковых геодезических измерений (определений)	0.10	–
26	514919.49	2234560.30	Метод спутниковых геодезических измерений (определений)	0.10	–
27	514913.26	2234555.94	Метод спутниковых геодезических измерений (определений)	0.10	–
28	514910.23	2234553.82	Метод спутниковых геодезических измерений (определений)	0.10	–
29	514887.50	2234538.37	Метод спутниковых геодезических измерений (определений)	0.10	–
30	514876.04	2234530.22	Метод спутниковых геодезических измерений (определений)	0.10	–
31	514868.52	2234529.06	Метод спутниковых геодезических измерений (определений)	0.10	–
32	514849.47	2234530.72	Метод спутниковых геодезических измерений (определений)	0.10	–
33	514849.89	2234531.10	Метод спутниковых геодезических измерений (определений)	0.10	–
34	514850.76	2234533.79	Метод спутниковых геодезических измерений (определений)	0.10	–
35	514853.18	2234537.90	Метод спутниковых геодезических измерений (определений)	0.10	–
36	514859.55	2234543.56	Метод спутниковых геодезических измерений (определений)	0.10	–
37	514868.16	2234551.00	Метод спутниковых геодезических измерений (определений)	0.10	–
38	514885.59	2234568.87	Метод спутниковых геодезических измерений (определений)	0.10	–
39	514905.70	2234591.06	Метод спутниковых геодезических измерений (определений)	0.10	–
40	514919.67	2234609.80	Метод спутниковых геодезических	0.10	–

			измерений (определений)		
41	514924.77	2234659.00	Метод спутниковых геодезических измерений (определений)	0.10	–
42	514929.74	2234694.66	Метод спутниковых геодезических измерений (определений)	0.10	–
43	514930.94	2234717.08	Метод спутниковых геодезических измерений (определений)	0.10	–
44	514932.14	2234731.97	Метод спутниковых геодезических измерений (определений)	0.10	–
45	514941.16	2234732.34	Метод спутниковых геодезических измерений (определений)	0.10	–
46	514962.52	2234733.08	Метод спутниковых геодезических измерений (определений)	0.10	–
47	514983.71	2234732.60	Метод спутниковых геодезических измерений (определений)	0.10	–
48	514983.93	2234732.54	Метод спутниковых геодезических измерений (определений)	0.10	–
49	514983.94	2234731.76	Метод спутниковых геодезических измерений (определений)	0.10	–
50	514985.94	2234731.79	Метод спутниковых геодезических измерений (определений)	0.10	–
51	514985.91	2234734.00	Метод спутниковых геодезических измерений (определений)	0.10	–
52	514984.05	2234734.60	Метод спутниковых геодезических измерений (определений)	0.10	–
53	514962.51	2234735.08	Метод спутниковых геодезических измерений (определений)	0.10	–
54	514941.08	2234734.34	Метод спутниковых геодезических измерений (определений)	0.10	–
55	514930.29	2234733.90	Метод спутниковых геодезических измерений (определений)	0.10	–
56	514928.94	2234717.22	Метод спутниковых геодезических измерений (определений)	0.10	–
57	514927.74	2234694.85	Метод спутниковых геодезических измерений	0.10	–

			(определений)		
58	514922.78	2234659.25	Метод спутниковых геодезических измерений (определений)	0.10	–
59	514917.74	2234610.56	Метод спутниковых геодезических измерений (определений)	0.10	–
60	514904.16	2234592.34	Метод спутниковых геодезических измерений (определений)	0.10	–
61	514884.12	2234570.24	Метод спутниковых геодезических измерений (определений)	0.10	–
62	514866.79	2234552.46	Метод спутниковых геодезических измерений (определений)	0.10	–
63	514858.24	2234545.07	Метод спутниковых геодезических измерений (определений)	0.10	–
64	514851.62	2234539.20	Метод спутниковых геодезических измерений (определений)	0.10	–
65	514851.30	2234538.74	Метод спутниковых геодезических измерений (определений)	0.10	–
66	514851.54	2234542.78	Метод спутниковых геодезических измерений (определений)	0.10	–
67	514849.24	2234553.70	Метод спутниковых геодезических измерений (определений)	0.10	–
68	514862.14	2234588.50	Метод спутниковых геодезических измерений (определений)	0.10	–
69	514868.24	2234613.07	Метод спутниковых геодезических измерений (определений)	0.10	–
70	514869.02	2234617.64	Метод спутниковых геодезических измерений (определений)	0.10	–
71	514874.53	2234654.54	Метод спутниковых геодезических измерений (определений)	0.10	–
72	514872.54	2234654.84	Метод спутниковых геодезических измерений (определений)	0.10	–
73	514867.06	2234617.96	Метод спутниковых геодезических измерений (определений)	0.10	–
74	514866.30	2234613.48	Метод спутниковых геодезических измерений (определений)	0.10	–

75	514860.22	2234589.08	Метод спутниковых геодезических измерений (определений)	0.10	–
76	514847.16	2234553.86	Метод спутниковых геодезических измерений (определений)	0.10	–
77	514849.52	2234542.64	Метод спутниковых геодезических измерений (определений)	0.10	–
78	514849.04	2234535.03	Метод спутниковых геодезических измерений (определений)	0.10	–
79	514848.94	2234534.58	Метод спутниковых геодезических измерений (определений)	0.10	–
80	514847.47	2234532.04	Метод спутниковых геодезических измерений (определений)	0.10	–
81	514847.46	2234531.64	Метод спутниковых геодезических измерений (определений)	0.10	–
82	514843.98	2234531.66	Метод спутниковых геодезических измерений (определений)	0.10	–
83	514844.00	2234532.08	Метод спутниковых геодезических измерений (определений)	0.10	–
84	514838.48	2234532.52	Метод спутниковых геодезических измерений (определений)	0.10	–
85	514838.44	2234531.62	Метод спутниковых геодезических измерений (определений)	0.10	–
86	514838.70	2234530.36	Метод спутниковых геодезических измерений (определений)	0.10	–
87	514839.53	2234529.62	Метод спутниковых геодезических измерений (определений)	0.10	–
88	514840.90	2234528.87	Метод спутниковых геодезических измерений (определений)	0.10	–
89	514843.01	2234528.50	Метод спутниковых геодезических измерений (определений)	0.10	–
90	514846.59	2234528.26	Метод спутниковых геодезических измерений (определений)	0.10	–
91	514848.74	2234528.47	Метод спутниковых геодезических измерений (определений)	0.10	–
92	514848.91	2234528.77	Метод спутниковых	0.10	–

			геодезических измерений (определений)		
93	514868.58	2234527.04	Метод спутниковых геодезических измерений (определений)	0.10	–
94	514876.82	2234528.31	Метод спутниковых геодезических измерений (определений)	0.10	–
95	514888.64	2234536.72	Метод спутниковых геодезических измерений (определений)	0.10	–
96	514910.02	2234551.24	Метод спутниковых геодезических измерений (определений)	0.10	–
97	514910.45	2234551.36	Метод спутниковых геодезических измерений (определений)	0.10	–
98	514911.14	2234550.43	Метод спутниковых геодезических измерений (определений)	0.10	–
99	514913.50	2234551.86	Метод спутниковых геодезических измерений (определений)	0.10	–
100	514912.82	2234553.18	Метод спутниковых геодезических измерений (определений)	0.10	–
101	514930.94	2234565.95	Метод спутниковых геодезических измерений (определений)	0.10	–
102	514934.74	2234569.30	Метод спутниковых геодезических измерений (определений)	0.10	–
103	514939.74	2234573.97	Метод спутниковых геодезических измерений (определений)	0.10	–
104	514945.54	2234579.16	Метод спутниковых геодезических измерений (определений)	0.10	–
105	514954.55	2234587.58	Метод спутниковых геодезических измерений (определений)	0.10	–
106	514955.24	2234587.87	Метод спутниковых геодезических измерений (определений)	0.10	–
107	514955.72	2234587.86	Метод спутниковых геодезических измерений (определений)	0.10	–
108	514956.42	2234586.62	Метод спутниковых геодезических измерений (определений)	0.10	–
109	514962.48	2234578.42	Метод спутниковых геодезических	0.10	–

			измерений (определений)		
110	514963.99	2234576.91	Метод спутниковых геодезических измерений (определений)	0.10	–
111	514965.15	2234577.10	Метод спутниковых геодезических измерений (определений)	0.10	–
1	514966.58	2234578.11	Метод спутниковых геодезических измерений (определений)	0.10	–
Граница1(2)	–	–	–	–	–
112	513036.38	2233659.62	Метод спутниковых геодезических измерений (определений)	0.10	–
113	513034.69	2233660.68	Метод спутниковых геодезических измерений (определений)	0.10	–
114	513016.98	2233632.55	Метод спутниковых геодезических измерений (определений)	0.10	–
115	513003.25	2233640.67	Метод спутниковых геодезических измерений (определений)	0.10	–
116	512990.04	2233618.39	Метод спутниковых геодезических измерений (определений)	0.10	–
117	513013.21	2233604.68	Метод спутниковых геодезических измерений (определений)	0.10	–
118	513014.57	2233606.96	Метод спутниковых геодезических измерений (определений)	0.10	–
119	513027.52	2233599.07	Метод спутниковых геодезических измерений (определений)	0.10	–
120	513035.58	2233594.25	Метод спутниковых геодезических измерений (определений)	0.10	–
121	513036.48	2233593.62	Метод спутниковых геодезических измерений (определений)	0.10	–
122	513034.48	2233589.69	Метод спутниковых геодезических измерений (определений)	0.10	–
123	513018.90	2233561.16	Метод спутниковых геодезических измерений (определений)	0.10	–
124	513009.97	2233565.59	Метод спутниковых геодезических измерений (определений)	0.10	–
125	513009.12	2233565.40	Метод спутниковых геодезических	0.10	–

			измерений (определений)		
126	513008.28	2233564.63	Метод спутниковых геодезических измерений (определений)	0.10	–
127	512993.43	2233540.28	Метод спутниковых геодезических измерений (определений)	0.10	–
128	512993.43	2233539.50	Метод спутниковых геодезических измерений (определений)	0.10	–
129	512993.69	2233538.68	Метод спутниковых геодезических измерений (определений)	0.10	–
130	513030.11	2233514.68	Метод спутниковых геодезических измерений (определений)	0.10	–
131	513035.48	2233511.04	Метод спутниковых геодезических измерений (определений)	0.10	–
132	513040.17	2233492.50	Метод спутниковых геодезических измерений (определений)	0.10	–
133	513037.44	2233465.94	Метод спутниковых геодезических измерений (определений)	0.10	–
134	513041.28	2233452.06	Метод спутниковых геодезических измерений (определений)	0.10	–
135	513041.77	2233450.60	Метод спутниковых геодезических измерений (определений)	0.10	–
136	513040.62	2233449.10	Метод спутниковых геодезических измерений (определений)	0.10	–
137	513042.84	2233446.45	Метод спутниковых геодезических измерений (определений)	0.10	–
138	513045.39	2233445.38	Метод спутниковых геодезических измерений (определений)	0.10	–
139	513046.36	2233442.00	Метод спутниковых геодезических измерений (определений)	0.10	–
140	513048.28	2233442.54	Метод спутниковых геодезических измерений (определений)	0.10	–
141	513047.04	2233446.93	Метод спутниковых геодезических измерений (определений)	0.10	–
142	513043.95	2233448.14	Метод спутниковых геодезических измерений	0.10	–

			(определений)		
143	513043.12	2233449.01	Метод спутниковых геодезических измерений (определений)	0.10	–
144	513043.98	2233450.32	Метод спутниковых геодезических измерений (определений)	0.10	–
145	513043.18	2233452.64	Метод спутниковых геодезических измерений (определений)	0.10	–
146	513039.48	2233466.10	Метод спутниковых геодезических измерений (определений)	0.10	–
147	513042.20	2233492.64	Метод спутниковых геодезических измерений (определений)	0.10	–
148	513037.24	2233512.26	Метод спутниковых геодезических измерений (определений)	0.10	–
149	513031.22	2233516.34	Метод спутниковых геодезических измерений (определений)	0.10	–
150	512995.53	2233539.86	Метод спутниковых геодезических измерений (определений)	0.10	–
151	513009.88	2233563.39	Метод спутниковых геодезических измерений (определений)	0.10	–
152	513017.90	2233559.35	Метод спутниковых геодезических измерений (определений)	0.10	–
153	513019.27	2233558.98	Метод спутниковых геодезических измерений (определений)	0.10	–
154	513020.30	2233559.56	Метод спутниковых геодезических измерений (определений)	0.10	–
155	513036.25	2233588.76	Метод спутниковых геодезических измерений (определений)	0.10	–
156	513038.74	2233593.64	Метод спутниковых геодезических измерений (определений)	0.10	–
157	513038.26	2233594.82	Метод спутниковых геодезических измерений (определений)	0.10	–
158	513036.68	2233595.92	Метод спутниковых геодезических измерений (определений)	0.10	–
159	513028.56	2233600.78	Метод спутниковых геодезических измерений (определений)	0.10	–

160	513015.60	2233608.68	Метод спутниковых геодезических измерений (определений)	0.10	–
161	513026.50	2233626.92	Метод спутниковых геодезических измерений (определений)	0.10	–
162	513018.70	2233631.53	Метод спутниковых геодезических измерений (определений)	0.10	–
112	513036.38	2233659.62	Метод спутниковых геодезических измерений (определений)	0.10	–

3. Сведения о характерных точках части (частей) границы объекта

Обозначение характерных точек части границы	Координаты, м		Метод определения координат характерной точки	Средняя квадратическая погрешность положения характерной точки (M_t), м	Описание обозначения точки на местности (при наличии)
	X	Y			
1	2	3	4	5	6
–	–	–	–	–	–