АДМИНИСТРАЦИЯ ГОРОДА ПЕРМИ

**НАЧАЛЬНИК ДЕПАРТАМЕНТА ЗЕМЕЛЬНЫХ ОТНОШЕНИЙ**

Р А С П О Р Я Ж Е Н И Е

19.10.2026 № 21-01-03-7381

**Об установлении публичного сервитута в отдельных целях**

На основании статей 39.37, 39.43 Земельного кодекса Российской Федерации, статьи 3.6 Федерального закона от 25 октября 2001 г. № 137-ФЗ «О введении в действие Земельного кодекса Российской Федерации», Положения о департаменте земельных отношений администрации города Перми, утвержденного решением Пермской городской Думы от 24 февраля 2015 г. № 39, договора, заключаемого владельцем инженерных коммуникаций с владельцем автомобильных дорог общего пользования местного значения города Перми при эксплуатации инженерных коммуникаций от 08 июля 2026 г. № ПЭ/ПГЭС/грПООЗ/500/2025, ходатайства ПАО «Россети Урал» об установлении публичного сервитута от 23 сентября 2026 г. № 8123449945 (№ 21-01-06-8122):

1. Установить публичный сервитут в отдельных целях в отношении земель, государственная собственность на которые не разграничена, и земельных участков, поименованных в перечне земельных участков, согласно приложению к настоящему распоряжению, на срок 49 лет в целях размещения (эксплуатации) объекта электросетевого хозяйства «КЛ-6кВ БКТП-7489 - с.м.№1 от ТП-7046, КЛ-6кВ БКТП-7489 - с.м.№2 от ТП-7356, КЛ-6кВ БКТП-7489 - с.м.№3 от ТП-7129, КЛ-6кВ БКТП-7489 - с.м.№4 от ТП-7070», который в соответствии с актом приемки законченного строительства объекта приемочной комиссией от 23 декабря 2014 г. № 953, справкой об идентичности наименований от 15 сентября 2026 г. № 15092 принят в эксплуатацию и числится на балансе ПАО «Россети Урал».
2. Утвердить границы публичного сервитута в отдельных целях согласно приложению к настоящему распоряжению (схема расположения границ публичного сервитута (условный номер 850:72ПС)).
3. Плата за публичный сервитут в отдельных целях не устанавливается.
4. Утвердить прилагаемый график проведения работ при осуществлении деятельности, для обеспечения которой устанавливается публичный сервитут.
5. Порядок установления зон с особыми условиями использования территорий и содержание ограничений прав на земельные участки в границах таких зон установлены постановлением Правительства Российской Федерации от 24 февраля 2009 г. № 160 «О порядке установления охранных зон объектов электросетевого хозяйства и особых условий использования земельных участков, расположенных в границах таких зон».

6. ПАО «Россети Урал» (ИНН 6671163413) обязано привести земли, государственная собственность на которые не разграничена, и земельные участки в состояние, пригодное для их использования в соответствии с разрешенным использованием, в срок не позднее, чем 3 месяца после завершения эксплуатации инженерного сооружения, для размещения которого был установлен публичный сервитут.

7. Отделу информационно-организационной работы департамента земельных отношений администрации города Перми обеспечить направление копии настоящего распоряжения в течение 2 рабочих дней со дня его подписания:

7.1. в информационно-аналитическое управление администрации города Перми для обеспечения размещения в течение 5 рабочих дней со дня подписания распоряжения на официальном сайте муниципального образования город Пермь в информационно-телекоммуникационной сети Интернет;

7.2. в ПАО «Россети Урал» (ИНН 6671163413).

8. Отделу по формированию земельных участков и установлению сервитутов департамента земельных отношений администрации города Перми обеспечить направление настоящего распоряжения со дня подписания в орган, осуществляющий государственный кадастровый учет и государственную регистрацию прав в течение 5 рабочих дней.

9. Настоящее распоряжение вступает в силу со дня подписания.

10. Контроль за исполнением настоящего распоряжения возложить на и.о. заместителя начальника департамента земельных отношений администрации города Перми Саначева В.С.

Ю.К. Жданова

**Документ подписан электронной подписью**

Сертификат: 255700F372C325F45F9DD5B4523E0AC8

Владелец: Жданова Юлия Константиновна

Действителен: с 04.05.2026 по 28.07.2027

УТВЕРЖДЕН
распоряжением начальника департамента
земельных отношений
«Об установлении публичного сервитута
в отдельных целях»
от 19.10.2026 № 21-01-03-7381

**ГРАФИК**
**проведения работ при осуществлении деятельности, для обеспечения которой устанавливается публичный сервитут в отдельных целях**

В отношении земель, государственная собственность на которые не разграничена, и (или) земельного(ых) участка(ов), находящегося(ихся) в муниципальной собственности или государственная собственность на который(ые) не разграничена, и не обремененных правами третьих лиц, установить свободный график проведения работ при осуществлении деятельности, для обеспечения которой устанавливается публичный сервитут в отдельных целях, завершить работы не позднее окончания срока публичного сервитута, установленного пунктом 1 настоящего распоряжения.

Приложение
к распоряжению начальника
департамента земельных отношений
администрации г. Перми
«Об установлении публичного сервитута
в отдельных целях»
от 19.10.2026 № 21-01-03-7381

| № | Кадастровый номер | Местоположение |
|---|---|---|
| 1 | 2 | 3 |
| 1. | 59:01:0000000:89075 | Пермский край, г.Пермь |
| 2. | 59:01:4410850:6 | Пермский край, г.Пермь |
| 3. | 59:01:4410850:8 | Пермский край, г.Пермь |
| 4. | 59:01:4410850:31 | Пермский край, г.Пермь |
| 5. | 59:01:4410850:53 | Пермский край, г.Пермь |


# Схема расположения границ публичного сервитута для эксплуатации объекта электросетевого хозяйства

**КЛ-6кВ БКТП-7489 - с.м.№1 от ТП-7046, КЛ-6кВ БКТП-7489 - с.м.№2 от ТП-7356, КЛ-6кВ БКТП-7489 - с.м.№3 от ТП-7129, КЛ-6кВ БКТП-7489 - с.м.№4 от ТП-7070**

**(наименование объекта)**

УТВЕРЖДЕНО
РАСПОРЯЖЕНИЕМ НАЧАЛЬНИКА
ДЕПАРТАМЕНТА ЗЕМЕЛЬНЫХ
ОТНОШЕНИЙ АДМИНИСТРАЦИИ
ГОРОДА ПЕРМИ

19.10.2026 21-01-03-7381

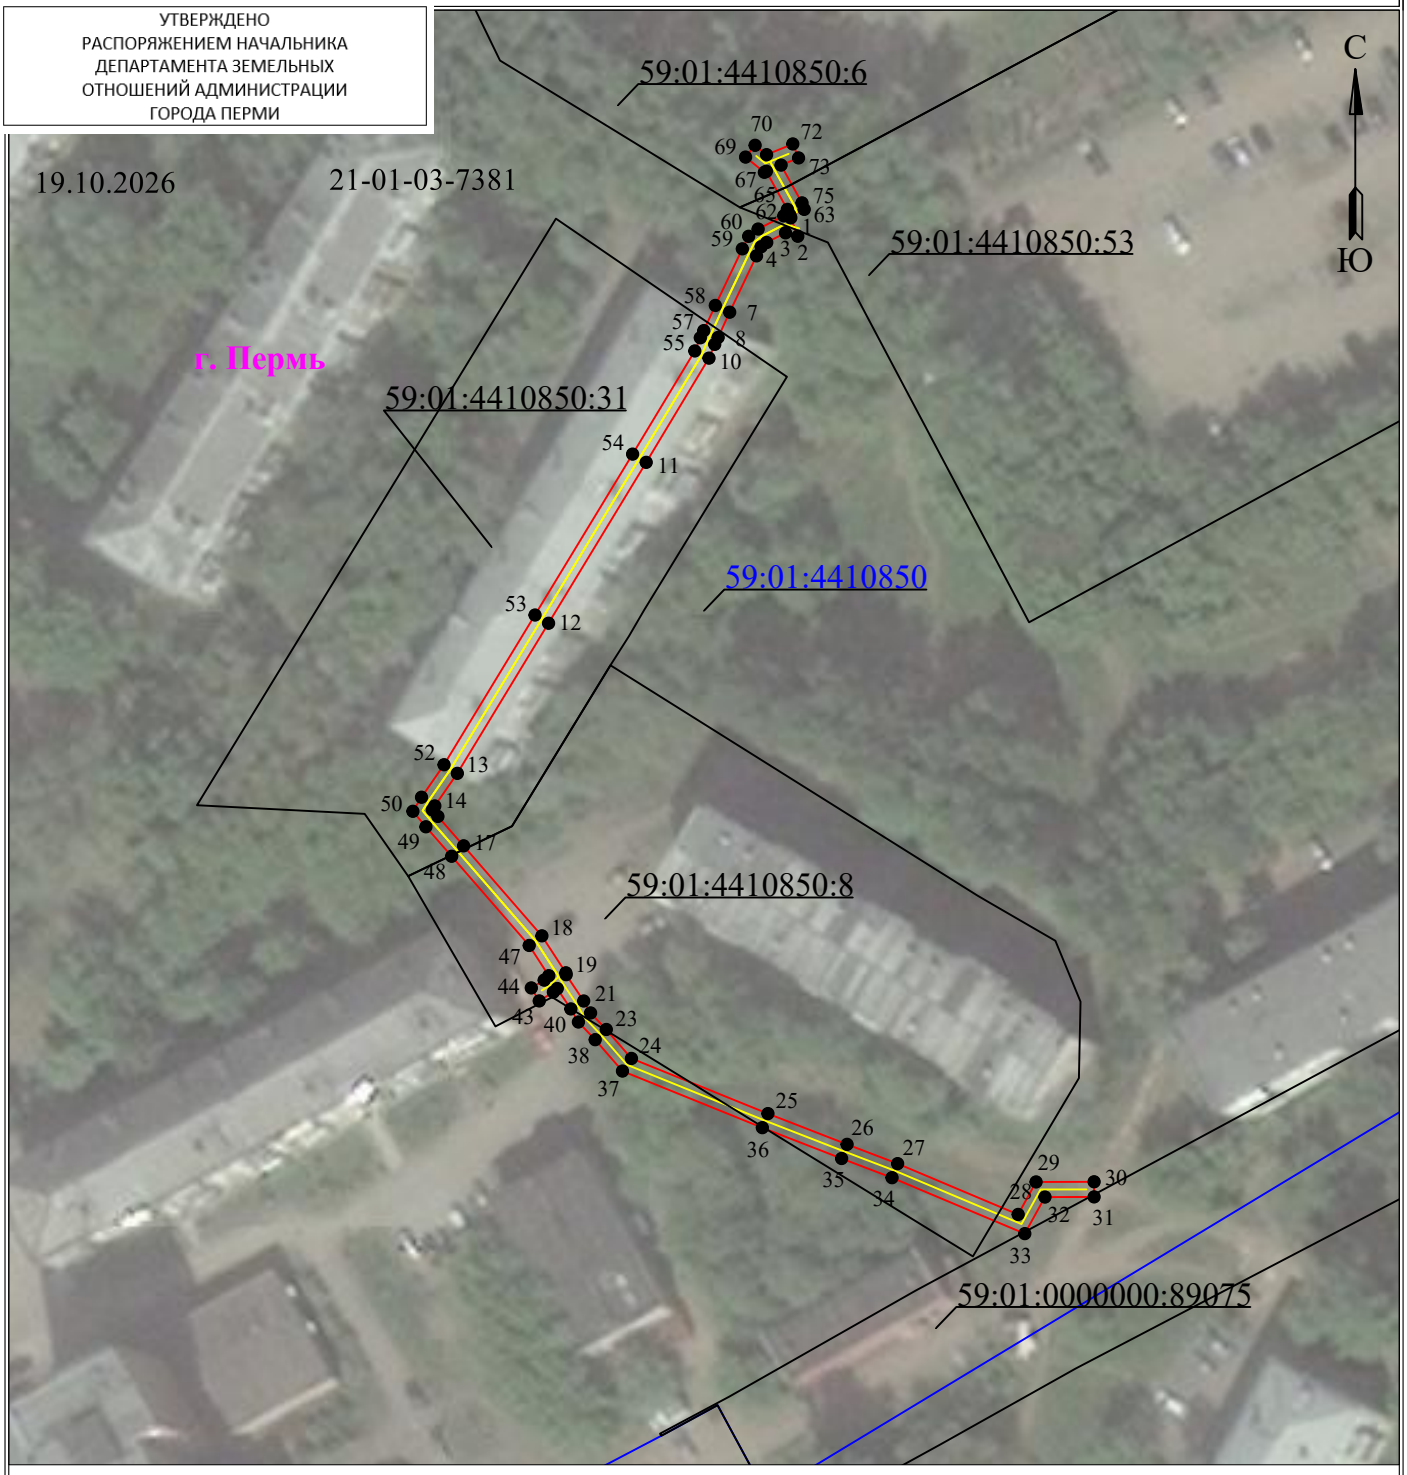


## Используемые условные знаки и обозначения:

Масштаб 1:1000

- 1 - обозначение характерной точки границы устанавливаемого публичного сервитута
- граница устанавливаемого публичного сервитута
- границы земельных участков, попадающих в зону публичного сервитута
- г. Пермь - наименование населенного пункта
- граница кадастрового квартала
- ось линии, контур объекта
- 59:01:3810290 - номер кадастрового квартала

# ГРАФИЧЕСКОЕ ОПИСАНИЕ

местоположения границ публичного сервитута

КЛ-6кВ БКТП-7489 - с.м.№1 от ТП-7046, КЛ-6кВ БКТП-7489 - с.м.№2 от ТП-7356, КЛ-6кВ БКТП-7489 - с.м.№3 от ТП-7129, КЛ-6кВ БКТП-7489 - с.м.№4 от ТП-7070

(наименование объекта, местоположение границ которого описано (далее - объект)

Раздел 1

| Сведения об объекте | | |
|---|---|---|
| № п/п | Характеристики объекта | Описание характеристик |
| 1 | 2 | 3 |
| 1 | Местоположение объекта | Пермский край, Пермь город |
| 2 | Площадь объекта +/- величина погрешности определения площади (Р+/- Дельта Р) | 456 кв.м ± 4.50 кв.м |
| 3 | Иные характеристики объекта | Публичный сервитут устанавливается в целях эксплуатации объекта электросетевого хозяйства «КЛ-6кВ БКТП-7489 - с.м.№1 от ТП-7046, КЛ-6кВ БКТП-7489 - с.м.№2 от ТП-7356, КЛ-6кВ БКТП-7489 - с.м.№3 от ТП-7129, КЛ-6кВ БКТП-7489 - с.м.№4 от ТП-7070» (согласно п.1 ст. 39.37 «Земельного кодекса Российской Федерации» от 25.10.2001 г. №136-ФЗ)<br>Срок установления публичного сервитута - сорок девять лет (согласно п.1 ст. 39.45 ЗК РФ). |

Раздел 2

Сведения о местоположении границ объекта

1. Система координат МСК-59, зона 2

2. Сведения о характерных точках границ объекта

| Обозначение характерных точек границ | Координаты, м | | Метод определения координат характерной точки | Средняя квадратическая погрешность положения характерной точки ($M_t$), м | Описание обозначения точки на местности (при наличии) |
|---|---|---|---|---|---|
| | X | Y | | | |
| 1 | 2 | 3 | 4 | 5 | 6 |
| Граница1(1) | – | – | – | – | – |
| 1 | 515104.00 | 2229305.79 | Метод спутниковых геодезических измерений (определений) | 0.10 | – |
| 2 | 515101.56 | 2229306.71 | Метод спутниковых геодезических измерений (определений) | 0.10 | – |
| 3 | 515102.01 | 2229305.09 | Метод спутниковых геодезических измерений (определений) | 0.10 | – |
| 4 | 515100.73 | 2229302.60 | Метод спутниковых геодезических измерений (определений) | 0.10 | – |
| 5 | 515100.17 | 2229301.87 | Метод спутниковых геодезических измерений (определений) | 0.10 | – |

| | | | | | |
|---|---|---|---|---|---|
| 6 | 515098.96 | 2229301.25 | Метод спутниковых геодезических измерений (определений) | 0.10 | – |
| 7 | 515091.51 | 2229297.70 | Метод спутниковых геодезических измерений (определений) | 0.10 | – |
| 8 | 515088.17 | 2229296.17 | Метод спутниковых геодезических измерений (определений) | 0.10 | – |
| 9 | 515087.25 | 2229295.72 | Метод спутниковых геодезических измерений (определений) | 0.10 | – |
| 10 | 515085.43 | 2229294.96 | Метод спутниковых геодезических измерений (определений) | 0.10 | – |
| 11 | 515071.64 | 2229286.65 | Метод спутниковых геодезических измерений (определений) | 0.10 | – |
| 12 | 515050.35 | 2229273.73 | Метод спутниковых геодезических измерений (определений) | 0.10 | – |
| 13 | 515030.49 | 2229261.66 | Метод спутниковых геодезических измерений (определений) | 0.10 | – |
| 14 | 515026.18 | 2229258.68 | Метод спутниковых геодезических измерений (определений) | 0.10 | – |
| 15 | 515025.66 | 2229258.36 | Метод спутниковых геодезических измерений (определений) | 0.10 | – |
| 16 | 515024.79 | 2229259.09 | Метод спутниковых геодезических измерений (определений) | 0.10 | – |
| 17 | 515020.90 | 2229262.49 | Метод спутниковых геодезических измерений (определений) | 0.10 | – |
| 18 | 515008.99 | 2229272.85 | Метод спутниковых геодезических измерений (определений) | 0.10 | – |
| 19 | 515004.10 | 2229276.02 | Метод спутниковых геодезических измерений (определений) | 0.10 | – |
| 20 | 515003.85 | 2229276.06 | Метод спутниковых геодезических измерений (определений) | 0.10 | – |
| 21 | 515000.37 | 2229278.38 | Метод спутниковых геодезических измерений (определений) | 0.10 | – |
| 22 | 514998.79 | 2229279.29 | Метод спутниковых геодезических измерений (определений) | 0.10 | – |
| 23 | 514996.60 | 2229281.37 | Метод спутниковых | 0.10 | – |

| | | | | | |
|---|---|---|---|---|---|
| | | | геодезических измерений (определений) | | |
| 24 | 514992.77 | 2229284.70 | Метод спутниковых геодезических измерений (определений) | 0.10 | – |
| 25 | 514985.47 | 2229302.76 | Метод спутниковых геодезических измерений (определений) | 0.10 | – |
| 26 | 514981.40 | 2229313.23 | Метод спутниковых геодезических измерений (определений) | 0.10 | – |
| 27 | 514978.85 | 2229319.92 | Метод спутниковых геодезических измерений (определений) | 0.10 | – |
| 28 | 514972.13 | 2229335.87 | Метод спутниковых геодезических измерений (определений) | 0.10 | – |
| 29 | 514976.43 | 2229338.24 | Метод спутниковых геодезических измерений (определений) | 0.10 | – |
| 30 | 514976.45 | 2229345.92 | Метод спутниковых геодезических измерений (определений) | 0.10 | – |
| 31 | 514974.45 | 2229345.92 | Метод спутниковых геодезических измерений (определений) | 0.10 | – |
| 32 | 514974.43 | 2229339.42 | Метод спутниковых геодезических измерений (определений) | 0.10 | – |
| 33 | 514969.59 | 2229336.75 | Метод спутниковых геодезических измерений (определений) | 0.10 | – |
| 34 | 514976.99 | 2229319.18 | Метод спутниковых геодезических измерений (определений) | 0.10 | – |
| 35 | 514979.53 | 2229312.51 | Метод спутниковых геодезических измерений (определений) | 0.10 | – |
| 36 | 514983.61 | 2229302.02 | Метод спутниковых геодезических измерений (определений) | 0.10 | – |
| 37 | 514991.10 | 2229283.51 | Метод спутниковых геодезических измерений (определений) | 0.10 | – |
| 38 | 514995.25 | 2229279.90 | Метод спутниковых геодезических измерений (определений) | 0.10 | – |
| 39 | 514997.59 | 2229277.68 | Метод спутниковых геодезических измерений (определений) | 0.10 | – |
| 40 | 514999.32 | 2229276.68 | Метод спутниковых геодезических | 0.10 | – |

| | | | | | |
|---|---|---|---|---|---|
| | | | измерений (определений) | | |
| 41 | 515002.02 | 2229274.88 | Метод спутниковых геодезических измерений (определений) | 0.10 | – |
| 42 | 515001.54 | 2229274.37 | Метод спутниковых геодезических измерений (определений) | 0.10 | – |
| 43 | 515000.38 | 2229272.50 | Метод спутниковых геодезических измерений (определений) | 0.10 | – |
| 44 | 515002.10 | 2229271.45 | Метод спутниковых геодезических измерений (определений) | 0.10 | – |
| 45 | 515003.13 | 2229273.15 | Метод спутниковых геодезических измерений (определений) | 0.10 | – |
| 46 | 515003.72 | 2229273.76 | Метод спутниковых геодезических измерений (определений) | 0.10 | – |
| 47 | 515007.72 | 2229271.17 | Метод спутниковых геодезических измерений (определений) | 0.10 | – |
| 48 | 515019.52 | 2229260.91 | Метод спутниковых геодезических измерений (определений) | 0.10 | – |
| 49 | 515023.42 | 2229257.50 | Метод спутниковых геодезических измерений (определений) | 0.10 | – |
| 50 | 515025.47 | 2229255.78 | Метод спутниковых геодезических измерений (определений) | 0.10 | – |
| 51 | 515027.33 | 2229256.92 | Метод спутниковых геодезических измерений (определений) | 0.10 | – |
| 52 | 515031.63 | 2229259.90 | Метод спутниковых геодезических измерений (определений) | 0.10 | – |
| 53 | 515051.44 | 2229271.94 | Метод спутниковых геодезических измерений (определений) | 0.10 | – |
| 54 | 515072.73 | 2229284.85 | Метод спутниковых геодезических измерений (определений) | 0.10 | – |
| 55 | 515086.38 | 2229293.08 | Метод спутниковых геодезических измерений (определений) | 0.10 | – |
| 56 | 515088.12 | 2229293.81 | Метод спутниковых геодезических измерений (определений) | 0.10 | – |
| 57 | 515089.07 | 2229294.27 | Метод спутниковых геодезических измерений | 0.10 | – |

| | | | | | |
|---|---|---|---|---|---|
| | | | (определений) | | |
| 58 | 515092.40 | 2229295.80 | Метод спутниковых геодезических измерений (определений) | 0.10 | – |
| 59 | 515099.89 | 2229299.37 | Метод спутниковых геодезических измерений (определений) | 0.10 | – |
| 60 | 515101.55 | 2229300.21 | Метод спутниковых геодезических измерений (определений) | 0.10 | – |
| 61 | 515102.51 | 2229301.46 | Метод спутниковых геодезических измерений (определений) | 0.10 | – |
| 62 | 515104.26 | 2229304.86 | Метод спутниковых геодезических измерений (определений) | 0.10 | – |
| 1 | 515104.00 | 2229305.79 | Метод спутниковых геодезических измерений (определений) | 0.10 | – |
| Граница1(2) | – | – | – | – | – |
| 63 | 515105.11 | 2229307.56 | Метод спутниковых геодезических измерений (определений) | 0.10 | – |
| 64 | 515104.36 | 2229305.66 | Метод спутниковых геодезических измерений (определений) | 0.10 | – |
| 65 | 515104.34 | 2229305.60 | Метод спутниковых геодезических измерений (определений) | 0.10 | – |
| 66 | 515105.11 | 2229305.33 | Метод спутниковых геодезических измерений (определений) | 0.10 | – |
| 67 | 515110.15 | 2229302.55 | Метод спутниковых геодезических измерений (определений) | 0.10 | – |
| 68 | 515110.02 | 2229302.29 | Метод спутниковых геодезических измерений (определений) | 0.10 | – |
| 69 | 515112.03 | 2229299.80 | Метод спутниковых геодезических измерений (определений) | 0.10 | – |
| 70 | 515113.59 | 2229301.06 | Метод спутниковых геодезических измерений (определений) | 0.10 | – |
| 71 | 515112.35 | 2229302.58 | Метод спутниковых геодезических измерений (определений) | 0.10 | – |
| 72 | 515113.77 | 2229306.05 | Метод спутниковых геодезических измерений (определений) | 0.10 | – |
| 73 | 515111.92 | 2229306.81 | Метод спутниковых геодезических измерений | 0.10 | – |

| | | | | | |
|---|---|---|---|---|---|
| | | | (определений) | | |
| 74 | 515110.97 | 2229304.50 | Метод спутниковых геодезических измерений (определений) | 0.10 | – |
| 75 | 515105.97 | 2229307.27 | Метод спутниковых геодезических измерений (определений) | 0.10 | – |
| 63 | 515105.11 | 2229307.56 | Метод спутниковых геодезических измерений (определений) | 0.10 | – |

3. Сведения о характерных точках части (частей) границы объекта

| Обозначение характерных точек части границы | Координаты, м | | Метод определения координат характерной точки | Средняя квадратическая погрешность положения характерной точки ($M_t$), м | Описание обозначения точки на местности (при наличии) |
|---|---|---|---|---|---|
| | X | Y | | | |
| 1 | 2 | 3 | 4 | 5 | 6 |
| – | – | – | – | – | – |