АДМИНИСТРАЦИЯ ГОРОДА ПЕРМИ

НАЧАЛЬНИК ДЕПАРТАМЕНТА ЗЕМЕЛЬНЫХ ОТНОШЕНИЙ

Р А С П О Р Я Ж Е Н И Е

16.10.2026 № 21-01-03-7294

Об установлении публичного сервитута в отдельных целях

На основании статей 39.37, 39.43 Земельного кодекса Российской Федерации, статьи 3.6 Федерального закона от 25 октября 2001 г. № 137-ФЗ «О введении в действие Земельного кодекса Российской Федерации», Положения о департаменте земельных отношений администрации города Перми, утвержденного решением Пермской городской Думы от 24 февраля 2015 г. № 39, договора, заключаемого владельцем инженерных коммуникаций с владельцем автомобильных дорог общего пользования местного значения города Перми при эксплуатации инженерных коммуникаций от 08 июля 2026 г. № ПЭ/ПГЭС/ГрПООЗ/500/2025, ходатайства ПАО «Россети Урал» об установлении публичного сервитута от 22 сентября 2026 г. № 8117510380 (от 23 сентября 2026 г. № 21-01-06-8057):

1. Установить публичный сервитут в отдельных целях в отношении земель, государственная собственность на которые не разграничена, и земельных участков, поименованных в перечне, согласно приложению к настоящему распоряжению, на срок 49 лет для использования в целях размещения (эксплуатации) объекта электросетевого хозяйства «КЛ-0,4 кВ от ТП 6135», входящего в состав сооружения электроэнергетики «Подстанция 110/35/6 кВ «Суханки» с кадастровым номером 59:01:0000000:77465, принадлежащего на праве собственности ПАО «Россети Урал», о чем в Едином государственном реестре недвижимости сделана запись о государственной регистрации права от 15 мая 2014 г. № 59-59-01/207/2014-532.

2. Утвердить границы публичного сервитута в отдельных целях согласно приложению к настоящему распоряжению (схема расположения границ публичного сервитута (условный номер 923:48ПС)).

3. Плата за публичный сервитут в отдельных целях не устанавливается.

4. Утвердить прилагаемый график проведения работ при осуществлении деятельности, для обеспечения которой устанавливается публичный сервитут в отдельных целях.

5. Порядок установления зон с особыми условиями использования территорий и содержание ограничений прав на земельные участки в границах таких зон установлены постановлением Правительства Российской Федерации от 24 февраля 2009 г. № 160 «О порядке установления охранных зон объектов электросетевого хозяйства и особых условий использования земельных участков, расположенных в границах таких зон».

6. ПАО «Россети Урал» (ИНН 6671163413) обязано привести земли, государственная собственность на которые не разграничена, и земельные участки в состояние, пригодное для их использования в соответствии с разрешенным использованием, в срок не позднее, чем 3 месяца после завершения эксплуатации инженерного сооружения, для размещения которого был установлен публичный сервитут.

7. Отделу информационно-организационной работы департамента земельных отношений администрации города Перми обеспечить направление копии настоящего распоряжения в течение 2 рабочих дней со дня его подписания:

7.1. в информационно-аналитическое управление администрации города Перми для обеспечения размещения в течение 5 рабочих дней со дня подписания распоряжения на официальном сайте муниципального образования город Пермь в информационно-телекоммуникационной сети Интернет;

7.2. в ПАО «Россети Урал» (ИНН 6671163413).

8. Отделу по формированию земельных участков и установлению сервитутов департамента земельных отношений администрации города Перми обеспечить направление настоящего распоряжения в течение 5 рабочих дней со дня подписания в орган, осуществляющий государственный кадастровый учет и государственную регистрацию прав.

9. Настоящее распоряжение вступает в силу со дня подписания.

10. Контроль за исполнением настоящего распоряжения возложить на и.о. заместителя начальника департамента земельных отношений администрации города Перми Саначева В.С.

Документ подписан электронной подписью
Сертификат: 255700F372C325F45F9DD5B4523E0AC8
Владелец: Жданова Юлия Константиновна
Действителен: с 04.05.2026 по 28.07.2027

Ю.К. Жданова

УТВЕРЖДЕН
распоряжением начальника департамента
земельных отношений
администрации г. Перми
«Об установлении публичного сервитута
в отдельных целях»
от 16.10.2026 № 21-01-03-7294

ГРАФИК
проведения работ при осуществлении деятельности, для обеспечения которой устанавливается публичный сервитут в отдельных целях

В отношении земель, государственная собственность на которые не разграничена, и (или) земельного(ых) участка(ов), находящегося(ихся) в муниципальной собственности или государственная собственность на который(ые) не разграничена, и не обремененных правами третьих лиц, установить свободный график проведения работ при осуществлении деятельности, для обеспечения которой устанавливается публичный сервитут в отдельных целях, завершить работы не позднее окончания срока публичного сервитута, установленного пунктом 1 настоящего распоряжения.

Приложение
к распоряжению начальника департамента
земельных отношений администрации
г. Перми
«Об установлении публичного сервитута
в отдельных целях»
от 16.10.2026 № 21-01-03-7294

Перечень земельных участков.

№	Кадастровый номер	Местоположение/Расположено по адресу
1.	59:01:0000000:91627	Пермский край, город Пермь
2.	59:01:4410923:9	Пермский край, город Пермь
3.	59:01:4410923:15	Пермский край, город Пермь
4.	59:01:4410923:24	Пермский край, город Пермь
5.	59:01:4410923:30	Пермский край, город Пермь
6.	59:01:4410923:32	Пермский край, город Пермь
7.	59:01:4410923:36	Пермский край, город Пермь
8.	59:01:4410923:39	Пермский край, город Пермь
9.	59:01:4410924:8	Пермский край, город Пермь
10.	59:01:4410924:40	Пермский край, город Пермь

ГРАФИЧЕСКОЕ ОПИСАНИЕ

местоположения границ публичного сервитута

Электросетевой комплекс Подстанция 110/35/6 кВ «Суханки» (КЛ-0,4 кВ от ТП 6135)
(наименование объекта, местоположение границ которого описано (далее - объект)

Раздел 1

Сведения об объекте		
№ п/п	Характеристики объекта	Описание характеристик
1	2	3
1	Местоположение объекта	Пермский край, городской округ Пермский, город Пермь
2	Площадь объекта +/- величина погрешности определения площади (Р+/- Дельта Р)	2839 кв.м ± 10.77 кв.м
3	Иные характеристики объекта	Публичный сервитут устанавливается в целях эксплуатации объекта электросетевого хозяйства «Электросетевой комплекс Подстанция 110/35/6 кВ «Суханки» (КЛ-0,4 кВ от ТП 6135)» (в соответствии со статьей 3.6 Федерального закона от 25 октября 2001 г. № 137-ФЗ «О введении в действие Земельного кодекса Российской Федерации»). Срок установления публичного сервитута - сорок девять лет (согласно п.1 ст. 39.45 ЗК РФ).

Раздел 2

Сведения о местоположении границ объекта					
1. Система координат МСК-59, зона 2					
2. Сведения о характерных точках границ объекта					
Обозначение характерных точек границ	Координаты, м		Метод определения координат характерной точки	Средняя квадратическая погрешность положения характерной точки (M_t), м	Описание обозначения точки на местности (при наличии)
	X	Y			
1	2	3	4	5	6
1	515349.16	2233458.93	Метод спутниковых геодезических измерений (определений)	0.10	–
2	515329.54	2233464.11	Метод спутниковых геодезических измерений (определений)	0.10	–
3	515287.34	2233465.47	Метод спутниковых геодезических измерений (определений)	0.10	–
4	515266.03	2233466.06	Метод спутниковых геодезических измерений (определений)	0.10	–
5	515254.26	2233466.25	Метод спутниковых геодезических измерений (определений)	0.10	–
6	515252.11	2233466.47	Метод спутниковых геодезических	0.10	–

			измерений (определений)		
7	515251.73	2233467.77	Метод спутниковых геодезических измерений (определений)	0.10	–
8	515253.53	2233505.02	Метод спутниковых геодезических измерений (определений)	0.10	–
9	515254.71	2233506.94	Метод спутниковых геодезических измерений (определений)	0.10	–
10	515256.31	2233507.95	Метод спутниковых геодезических измерений (определений)	0.10	–
11	515263.50	2233509.82	Метод спутниковых геодезических измерений (определений)	0.10	–
12	515284.58	2233536.15	Метод спутниковых геодезических измерений (определений)	0.10	–
13	515295.98	2233553.45	Метод спутниковых геодезических измерений (определений)	0.10	–
14	515307.37	2233570.70	Метод спутниковых геодезических измерений (определений)	0.10	–
15	515323.83	2233595.86	Метод спутниковых геодезических измерений (определений)	0.10	–
16	515336.80	2233616.27	Метод спутниковых геодезических измерений (определений)	0.10	–
17	515340.09	2233621.69	Метод спутниковых геодезических измерений (определений)	0.10	–
18	515337.72	2233628.31	Метод спутниковых геодезических измерений (определений)	0.10	–
19	515338.01	2233633.42	Метод спутниковых геодезических измерений (определений)	0.10	–
20	515339.43	2233647.40	Метод спутниковых геодезических измерений (определений)	0.10	–
21	515339.07	2233649.65	Метод спутниковых геодезических измерений (определений)	0.10	–
22	515329.96	2233651.67	Метод спутниковых геодезических измерений (определений)	0.10	–
23	515329.45	2233652.65	Метод спутниковых геодезических измерений	0.10	–

			(определений)		
24	515329.41	2233656.00	Метод спутниковых геодезических измерений (определений)	0.10	–
25	515311.86	2233643.49	Метод спутниковых геодезических измерений (определений)	0.10	–
26	515298.11	2233633.48	Метод спутниковых геодезических измерений (определений)	0.10	–
27	515296.09	2233630.88	Метод спутниковых геодезических измерений (определений)	0.10	–
28	515286.81	2233619.66	Метод спутниковых геодезических измерений (определений)	0.10	–
29	515284.31	2233617.23	Метод спутниковых геодезических измерений (определений)	0.10	–
30	515281.66	2233614.73	Метод спутниковых геодезических измерений (определений)	0.10	–
31	515274.16	2233609.98	Метод спутниковых геодезических измерений (определений)	0.10	–
32	515273.13	2233611.71	Метод спутниковых геодезических измерений (определений)	0.10	–
33	515278.04	2233614.63	Метод спутниковых геодезических измерений (определений)	0.10	–
34	515280.39	2233616.28	Метод спутниковых геодезических измерений (определений)	0.10	–
35	515282.93	2233618.67	Метод спутниковых геодезических измерений (определений)	0.10	–
36	515285.33	2233621.01	Метод спутниковых геодезических измерений (определений)	0.10	–
37	515294.54	2233632.14	Метод спутниковых геодезических измерений (определений)	0.10	–
38	515296.71	2233634.93	Метод спутниковых геодезических измерений (определений)	0.10	–
39	515328.06	2233657.48	Метод спутниковых геодезических измерений (определений)	0.10	–
40	515300.89	2233658.97	Метод спутниковых геодезических измерений (определений)	0.10	–

41	515292.20	2233639.21	Метод спутниковых геодезических измерений (определений)	0.10	–
42	515284.64	2233624.88	Метод спутниковых геодезических измерений (определений)	0.10	–
43	515260.02	2233631.23	Метод спутниковых геодезических измерений (определений)	0.10	–
44	515254.98	2233622.61	Метод спутниковых геодезических измерений (определений)	0.10	–
45	515253.26	2233623.62	Метод спутниковых геодезических измерений (определений)	0.10	–
46	515259.06	2233633.55	Метод спутниковых геодезических измерений (определений)	0.10	–
47	515283.61	2233627.21	Метод спутниковых геодезических измерений (определений)	0.10	–
48	515290.40	2233640.08	Метод спутниковых геодезических измерений (определений)	0.10	–
49	515299.63	2233661.05	Метод спутниковых геодезических измерений (определений)	0.10	–
50	515329.38	2233659.40	Метод спутниковых геодезических измерений (определений)	0.10	–
51	515329.38	2233660.08	Метод спутниковых геодезических измерений (определений)	0.10	–
52	515313.87	2233662.15	Метод спутниковых геодезических измерений (определений)	0.10	–
53	515297.69	2233664.46	Метод спутниковых геодезических измерений (определений)	0.10	–
54	515295.05	2233664.81	Метод спутниковых геодезических измерений (определений)	0.10	–
55	515289.42	2233666.71	Метод спутниковых геодезических измерений (определений)	0.10	–
56	515267.06	2233675.88	Метод спутниковых геодезических измерений (определений)	0.10	–
57	515266.86	2233675.86	Метод спутниковых геодезических измерений (определений)	0.10	–
58	515266.77	2233675.75	Метод спутниковых	0.10	–

			геодезических измерений (определений)		
59	515264.20	2233670.89	Метод спутниковых геодезических измерений (определений)	0.10	–
60	515261.80	2233672.27	Метод спутниковых геодезических измерений (определений)	0.10	–
61	515264.41	2233677.10	Метод спутниковых геодезических измерений (определений)	0.10	–
62	515265.20	2233678.25	Метод спутниковых геодезических измерений (определений)	0.10	–
63	515266.57	2233678.76	Метод спутниковых геодезических измерений (определений)	0.10	–
64	515268.36	2233678.35	Метод спутниковых геодезических измерений (определений)	0.10	–
65	515274.37	2233675.96	Метод спутниковых геодезических измерений (определений)	0.10	–
66	515281.44	2233673.32	Метод спутниковых геодезических измерений (определений)	0.10	–
67	515286.54	2233671.51	Метод спутниковых геодезических измерений (определений)	0.10	–
68	515287.31	2233671.25	Метод спутниковых геодезических измерений (определений)	0.10	–
69	515285.67	2233680.74	Метод спутниковых геодезических измерений (определений)	0.10	–
70	515283.00	2233699.81	Метод спутниковых геодезических измерений (определений)	0.10	–
71	515284.99	2233700.08	Метод спутниковых геодезических измерений (определений)	0.10	–
72	515286.26	2233699.65	Метод спутниковых геодезических измерений (определений)	0.10	–
73	515291.13	2233669.08	Метод спутниковых геодезических измерений (определений)	0.10	–
74	515294.80	2233667.79	Метод спутниковых геодезических измерений (определений)	0.10	–
75	515298.09	2233667.09	Метод спутниковых геодезических	0.10	–

			измерений (определений)		
76	515334.40	2233662.10	Метод спутниковых геодезических измерений (определений)	0.10	–
77	515334.24	2233661.46	Метод спутниковых геодезических измерений (определений)	0.10	–
78	515334.21	2233660.56	Метод спутниковых геодезических измерений (определений)	0.10	–
79	515334.99	2233659.89	Метод спутниковых геодезических измерений (определений)	0.10	–
80	515334.33	2233659.13	Метод спутниковых геодезических измерений (определений)	0.10	–
81	515334.22	2233657.13	Метод спутниковых геодезических измерений (определений)	0.10	–
82	515331.41	2233657.28	Метод спутниковых геодезических измерений (определений)	0.10	–
83	515331.45	2233653.39	Метод спутниковых геодезических измерений (определений)	0.10	–
84	515339.83	2233651.52	Метод спутниковых геодезических измерений (определений)	0.10	–
85	515340.24	2233655.81	Метод спутниковых геодезических измерений (определений)	0.10	–
86	515340.46	2233658.77	Метод спутниковых геодезических измерений (определений)	0.10	–
87	515340.42	2233659.57	Метод спутниковых геодезических измерений (определений)	0.10	–
88	515340.37	2233659.74	Метод спутниковых геодезических измерений (определений)	0.10	–
89	515339.99	2233660.10	Метод спутниковых геодезических измерений (определений)	0.10	–
90	515340.07	2233660.63	Метод спутниковых геодезических измерений (определений)	0.10	–
91	515339.98	2233660.77	Метод спутниковых геодезических измерений (определений)	0.10	–
92	515339.76	2233662.96	Метод спутниковых геодезических измерений	0.10	–

			(определений)		
93	515340.21	2233663.55	Метод спутниковых геодезических измерений (определений)	0.10	–
94	515340.37	2233663.50	Метод спутниковых геодезических измерений (определений)	0.10	–
95	515340.31	2233666.26	Метод спутниковых геодезических измерений (определений)	0.10	–
96	515340.11	2233680.76	Метод спутниковых геодезических измерений (определений)	0.10	–
97	515336.37	2233684.67	Метод спутниковых геодезических измерений (определений)	0.10	–
98	515336.13	2233685.27	Метод спутниковых геодезических измерений (определений)	0.10	–
99	515334.54	2233693.04	Метод спутниковых геодезических измерений (определений)	0.10	–
100	515334.53	2233700.51	Метод спутниковых геодезических измерений (определений)	0.10	–
101	515339.89	2233710.85	Метод спутниковых геодезических измерений (определений)	0.10	–
102	515339.88	2233711.40	Метод спутниковых геодезических измерений (определений)	0.10	–
103	515339.90	2233723.88	Метод спутниковых геодезических измерений (определений)	0.10	–
104	515339.81	2233737.48	Метод спутниковых геодезических измерений (определений)	0.10	–
105	515323.92	2233737.07	Метод спутниковых геодезических измерений (определений)	0.10	–
106	515323.91	2233737.96	Метод спутниковых геодезических измерений (определений)	0.10	–
107	515269.91	2233737.42	Метод спутниковых геодезических измерений (определений)	0.10	–
108	515269.13	2233751.10	Метод спутниковых геодезических измерений (определений)	0.10	–
109	515271.13	2233751.20	Метод спутниковых геодезических измерений (определений)	0.10	–

110	515271.80	2233739.44	Метод спутниковых геодезических измерений (определений)	0.10	–
111	515323.25	2233739.97	Метод спутниковых геодезических измерений (определений)	0.10	–
112	515322.82	2233753.01	Метод спутниковых геодезических измерений (определений)	0.10	–
113	515325.47	2233753.11	Метод спутниковых геодезических измерений (определений)	0.10	–
114	515325.86	2233739.12	Метод спутниковых геодезических измерений (определений)	0.10	–
115	515341.79	2233739.53	Метод спутниковых геодезических измерений (определений)	0.10	–
116	515341.90	2233723.88	Метод спутниковых геодезических измерений (определений)	0.10	–
117	515341.93	2233719.63	Метод спутниковых геодезических измерений (определений)	0.10	–
118	515344.84	2233719.77	Метод спутниковых геодезических измерений (определений)	0.10	–
119	515363.32	2233720.06	Метод спутниковых геодезических измерений (определений)	0.10	–
120	515389.95	2233720.54	Метод спутниковых геодезических измерений (определений)	0.10	–
121	515406.24	2233720.66	Метод спутниковых геодезических измерений (определений)	0.10	–
122	515406.34	2233732.52	Метод спутниковых геодезических измерений (определений)	0.10	–
123	515408.90	2233732.57	Метод спутниковых геодезических измерений (определений)	0.10	–
124	515408.40	2233718.07	Метод спутниковых геодезических измерений (определений)	0.10	–
125	515417.46	2233718.15	Метод спутниковых геодезических измерений (определений)	0.10	–
126	515444.34	2233719.13	Метод спутниковых геодезических измерений (определений)	0.10	–
127	515458.51	2233719.59	Метод спутниковых	0.10	–

			геодезических измерений (определений)		
128	515496.55	2233721.72	Метод спутниковых геодезических измерений (определений)	0.10	–
129	515496.66	2233719.72	Метод спутниковых геодезических измерений (определений)	0.10	–
130	515458.59	2233717.59	Метод спутниковых геодезических измерений (определений)	0.10	–
131	515444.41	2233717.13	Метод спутниковых геодезических измерений (определений)	0.10	–
132	515417.51	2233716.15	Метод спутниковых геодезических измерений (определений)	0.10	–
133	515394.07	2233715.80	Метод спутниковых геодезических измерений (определений)	0.10	–
134	515392.78	2233715.81	Метод спутниковых геодезических измерений (определений)	0.10	–
135	515392.98	2233697.36	Метод спутниковых геодезических измерений (определений)	0.10	–
136	515396.98	2233692.27	Метод спутниковых геодезических измерений (определений)	0.10	–
137	515395.40	2233691.03	Метод спутниковых геодезических измерений (определений)	0.10	–
138	515390.52	2233696.24	Метод спутниковых геодезических измерений (определений)	0.10	–
139	515390.44	2233715.77	Метод спутниковых геодезических измерений (определений)	0.10	–
140	515344.38	2233715.25	Метод спутниковых геодезических измерений (определений)	0.10	–
141	515343.67	2233713.79	Метод спутниковых геодезических измерений (определений)	0.10	–
142	515343.62	2233704.53	Метод спутниковых геодезических измерений (определений)	0.10	–
143	515343.82	2233679.89	Метод спутниковых геодезических измерений (определений)	0.10	–
144	515344.79	2233678.90	Метод спутниковых геодезических	0.10	–

			измерений (определений)		
145	515345.00	2233666.50	Метод спутниковых геодезических измерений (определений)	0.10	–
146	515344.97	2233661.02	Метод спутниковых геодезических измерений (определений)	0.10	–
147	515342.75	2233660.86	Метод спутниковых геодезических измерений (определений)	0.10	–
148	515342.94	2233660.28	Метод спутниковых геодезических измерений (определений)	0.10	–
149	515342.22	2233647.10	Метод спутниковых геодезических измерений (определений)	0.10	–
150	515382.91	2233648.60	Метод спутниковых геодезических измерений (определений)	0.10	–
151	515383.46	2233647.35	Метод спутниковых геодезических измерений (определений)	0.10	–
152	515383.84	2233638.28	Метод спутниковых геодезических измерений (определений)	0.10	–
153	515381.84	2233638.19	Метод спутниковых геодезических измерений (определений)	0.10	–
154	515381.50	2233646.55	Метод спутниковых геодезических измерений (определений)	0.10	–
155	515341.76	2233645.10	Метод спутниковых геодезических измерений (определений)	0.10	–
156	515344.73	2233625.03	Метод спутниковых геодезических измерений (определений)	0.10	–
157	515339.56	2233616.19	Метод спутниковых геодезических измерений (определений)	0.10	–
158	515352.77	2233591.19	Метод спутниковых геодезических измерений (определений)	0.10	–
159	515354.03	2233585.70	Метод спутниковых геодезических измерений (определений)	0.10	–
160	515354.11	2233538.84	Метод спутниковых геодезических измерений (определений)	0.10	–
161	515352.11	2233538.84	Метод спутниковых геодезических измерений	0.10	–

			(определений)		
162	515352.03	2233585.46	Метод спутниковых геодезических измерений (определений)	0.10	–
163	515350.88	2233590.49	Метод спутниковых геодезических измерений (определений)	0.10	–
164	515338.11	2233614.65	Метод спутниковых геодезических измерений (определений)	0.10	–
165	515325.50	2233594.77	Метод спутниковых геодезических измерений (определений)	0.10	–
166	515309.04	2233569.59	Метод спутниковых геодезических измерений (определений)	0.10	–
167	515297.66	2233552.35	Метод спутниковых геодезических измерений (определений)	0.10	–
168	515286.21	2233534.97	Метод спутниковых геодезических измерений (определений)	0.10	–
169	515264.64	2233508.05	Метод спутниковых геодезических измерений (определений)	0.10	–
170	515257.10	2233506.08	Метод спутниковых геодезических измерений (определений)	0.10	–
171	515256.16	2233505.49	Метод спутниковых геодезических измерений (определений)	0.10	–
172	515255.49	2233504.41	Метод спутниковых геодезических измерений (определений)	0.10	–
173	515253.76	2233468.32	Метод спутниковых геодезических измерений (определений)	0.10	–
174	515254.37	2233468.26	Метод спутниковых геодезических измерений (определений)	0.10	–
175	515266.07	2233468.06	Метод спутниковых геодезических измерений (определений)	0.10	–
176	515287.41	2233467.47	Метод спутниковых геодезических измерений (определений)	0.10	–
177	515329.84	2233466.10	Метод спутниковых геодезических измерений (определений)	0.10	–
178	515349.66	2233460.87	Метод спутниковых геодезических измерений (определений)	0.10	–

179	515381.82	2233452.73	Метод спутниковых геодезических измерений (определений)	0.10	–
180	515381.33	2233450.79	Метод спутниковых геодезических измерений (определений)	0.10	–
1	515349.16	2233458.93	Метод спутниковых геодезических измерений (определений)	0.10	–
–	–	–	–	–	–
181	515341.54	2233623.59	Метод спутниковых геодезических измерений (определений)	0.10	–
182	515342.64	2233625.43	Метод спутниковых геодезических измерений (определений)	0.10	–
183	515340.62	2233639.09	Метод спутниковых геодезических измерений (определений)	0.10	–
184	515340.43	2233637.11	Метод спутниковых геодезических измерений (определений)	0.10	–
185	515340.01	2233633.25	Метод спутниковых геодезических измерений (определений)	0.10	–
186	515339.74	2233628.61	Метод спутниковых геодезических измерений (определений)	0.10	–
181	515341.54	2233623.59	Метод спутниковых геодезических измерений (определений)	0.10	–
–	–	–	–	–	–
187	515340.09	2233683.71	Метод спутниковых геодезических измерений (определений)	0.10	–
188	515339.80	2233705.47	Метод спутниковых геодезических измерений (определений)	0.10	–
189	515339.77	2233706.34	Метод спутниковых геодезических измерений (определений)	0.10	–
190	515336.53	2233700.03	Метод спутниковых геодезических измерений (определений)	0.10	–
191	515336.54	2233693.24	Метод спутниковых геодезических измерений (определений)	0.10	–
192	515338.07	2233685.79	Метод спутниковых геодезических измерений (определений)	0.10	–
187	515340.09	2233683.71	Метод спутниковых геодезических измерений	0.10	–


			(определений)		
3. Сведения о характерных точках части (частей) границы объекта					
Обозначение характерных точек части границы	Координаты, м		Метод определения координат характерной точки	Средняя квадратическая погрешность положения характерной точки (M_t), м	Описание обозначения точки на местности (при наличии)
	X	Y			
1	2	3	4	5	6
–	–	–	–	–	–

Схема расположения границ публичного сервитута
для эксплуатации объекта электросетевого хозяйства

Электросетевой комплекс Подстанция 110/35/6 кВ «Суханки» (КЛ-0,4 кВ от ТП 6135)

(наименование объекта)

План границ объекта

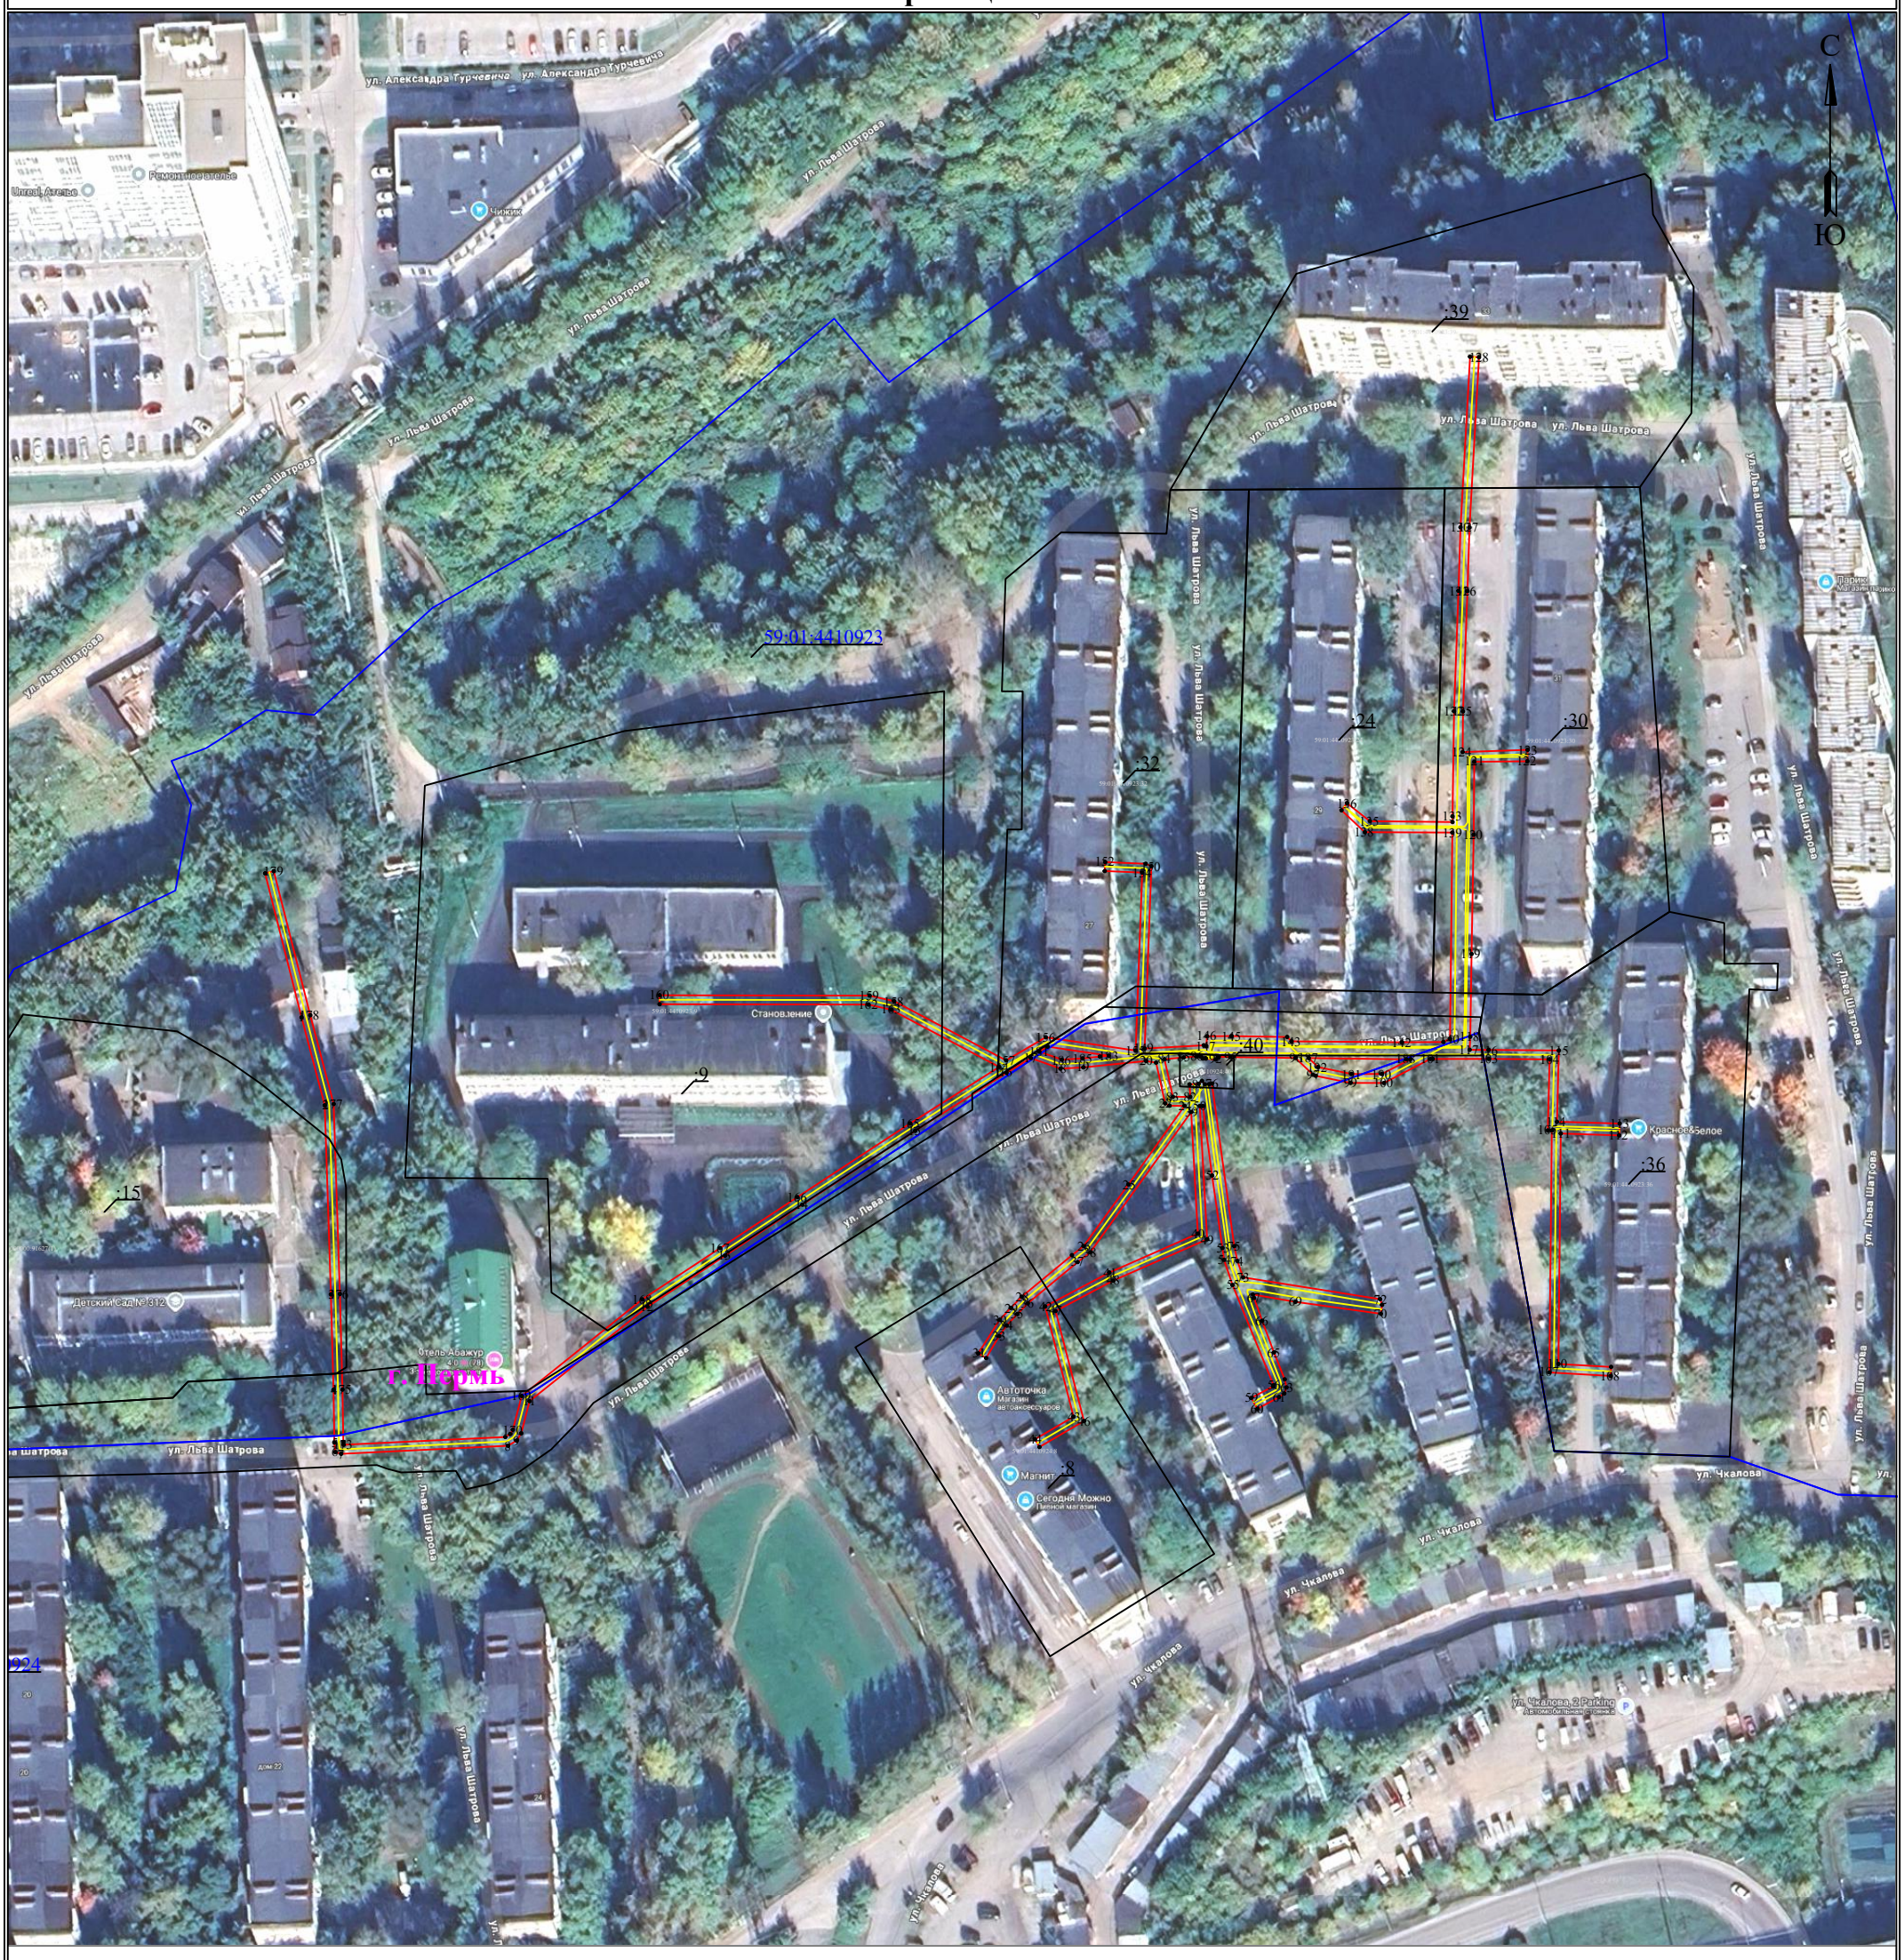

Масштаб 1:1500

Используемые условные знаки и обозначения:

- 1 — **обозначение характерной точки границы устанавливаемого публичного сервитута**
- **границы земельных участков, попадающих в зону публичного сервитута**
- **граница кадастрового квартала**
- :123 — **кадастровый номер земельного участка**
- 59:01:3810290 — **номер кадастрового квартала**
- **граница устанавливаемого публичного сервитута**
- г. Пермь — **наименование населенного пункта**
- **ось линии, контур объекта**

УТВЕРЖДЕНО
РАСПОРЯЖЕНИЕМ НАЧАЛЬНИКА
ДЕПАРТАМЕНТА ЗЕМЕЛЬНЫХ
ОТНОШЕНИЙ АДМИНИСТРАЦИИ
ГОРОДА ПЕРМИ

16.10.2026 21-01-03-7294