АДМИНИСТРАЦИЯ ГОРОДА ПЕРМИ

НАЧАЛЬНИК ДЕПАРТАМЕНТА ЗЕМЕЛЬНЫХ ОТНОШЕНИЙ

Р А С П О Р Я Ж Е Н И Е

19.10.2026 № 21-01-03-7305

Об установлении публичного сервитута в отдельных целях

На основании статей 39.37, 39.43 Земельного кодекса Российской Федерации, статьи 3.6 Федерального закона от 25 октября 2001 г. № 137-ФЗ «О введении в действие Земельного кодекса Российской Федерации», Положения о департаменте земельных отношений администрации города Перми, утвержденного решением Пермской городской Думы от 24 февраля 2015 г. № 39, договора, заключаемого владельцем инженерных коммуникаций с владельцем автомобильных дорог общего пользования местного значения города Перми при эксплуатации инженерных коммуникаций от 08 июля 2026 г. № ПЭ/ПГЭС/грПООЗ/500/2025, ходатайства ПАО «Россети Урал» об установлении публичного сервитута от 23 сентября 2026 г. № 8123518562 (№ 21-01-06-8124):

1. Установить публичный сервитут в отдельных целях в отношении земель, государственная собственность на которые не разграничена, и земельных участков, поименованных в перечне земельных участков, согласно приложению к настоящему распоряжению, на срок 49 лет в целях размещения (эксплуатации) объекта электросетевого хозяйства «КЛ-6кВ БКТП-5182 - ТП-5144», который в соответствии с актом приемки законченного строительства объекта приемочной комиссией от 28 марта 2014 г. № 477, справкой об идентичности наименований от 15 сентября 2026 г. № 15092 принят в эксплуатацию и числится на балансе ПАО «Россети Урал».

2. Утвердить границы публичного сервитута в отдельных целях согласно приложению к настоящему распоряжению (схема расположения границ публичного сервитута (условный номер 9064:48ПС)).

3. Плата за публичный сервитут в отдельных целях не устанавливается.

4. Утвердить прилагаемый график проведения работ при осуществлении деятельности, для обеспечения которой устанавливается публичный сервитут.

5. Порядок установления зон с особыми условиями использования территорий и содержание ограничений прав на земельные участки в границах таких зон установлены постановлением Правительства Российской Федерации от 24 февраля 2009 г. № 160 «О порядке установления охранных зон объектов электросетевого хозяйства и особых условий использования земельных участков, расположенных в границах таких зон».

6. ПАО «Россети Урал» (ИНН 6671163413) обязано привести земли, государственная собственность на которые не разграничена, и земельные участки в состояние, пригодное для их использования в соответствии

с разрешенным использованием, в срок не позднее, чем 3 месяца после завершения эксплуатации инженерного сооружения, для размещения которого был установлен публичный сервитут.

7. Отделу информационно-организационной работы департамента земельных отношений администрации города Перми обеспечить направление копии настоящего распоряжения в течение 2 рабочих дней со дня его подписания:

7.1. в информационно-аналитическое управление администрации города Перми для обеспечения размещения в течение 5 рабочих дней со дня подписания распоряжения на официальном сайте муниципального образования город Пермь в информационно-телекоммуникационной сети Интернет;

7.2. в ПАО «Россети Урал» (ИНН 6671163413).

8. Отделу по формированию земельных участков и установлению сервитутов департамента земельных отношений администрации города Перми обеспечить направление настоящего распоряжения со дня подписания в орган, осуществляющий государственный кадастровый учет и государственную регистрацию прав в течение 5 рабочих дней.

9. Настоящее распоряжение вступает в силу со дня подписания.

10. Контроль за исполнением настоящего распоряжения возложить на и.о. заместителя начальника департамента земельных отношений администрации города Перми Саначева В.С.

Документ подписан электронной подписью

Сертификат: 255700F372C325F45F9DD5B4523E0AC8

Владелец: Жданова Юлия Константиновна

Действителен: с 04.05.2026 по 28.07.2027

Ю.К. Жданова

УТВЕРЖДЕН
распоряжением начальника департамента
земельных отношений
«Об установлении публичного сервитута
в отдельных целях»
от 19.10.2026 № 21-01-03-7305

ГРАФИК
проведения работ при осуществлении деятельности, для обеспечения которой устанавливается публичный сервитут в отдельных целях

В отношении земель, государственная собственность на которые не разграничена, и (или) земельного(ых) участка(ов), находящегося(ихся) в муниципальной собственности или государственная собственность на который(ые) не разграничена, и не обремененных правами третьих лиц, установить свободный график проведения работ при осуществлении деятельности, для обеспечения которой устанавливается публичный сервитут в отдельных целях, завершить работы не позднее окончания срока публичного сервитута, установленного пунктом 1 настоящего распоряжения.

Приложение
к распоряжению начальника
департамента земельных отношений
администрации г. Перми
«Об установлении публичного сервитута
в отдельных целях»
от 19.10.2026 № 21-01-03-7305


№	Кадастровый номер	Местоположение
1	2	3
1.	59:01:0000000:1206	Пермский край, г.Пермь
2.	59:01:0000000:88164	Пермский край, г.Пермь
3.	59:01:0000000:88166	Пермский край, г.Пермь
4.	59:01:0000000:88169	Пермский край, г.Пермь
5.	59:01:0000000:89275	Пермский край, г.Пермь
6.	59:01:0000000:89509	Пермский край, г.Пермь
7.	59:01:0000000:90008	Пермский край, г.Пермь
8.	59:01:4410750:1	Пермский край, г.Пермь
9.	59:01:4410754:7	Пермский край, г.Пермь
10.	59:01:4410981:167	Пермский край, г.Пермь
11.	59:01:4410754:691	Пермский край, г.Пермь
12.	59:01:4410754:694	Пермский край, г.Пермь

Схема расположения границ публичного сервитута
для эксплуатации объекта электросетевого хозяйства

КЛ-6кВ БКТП-5182 - ТП-5144

(наименование объекта)

План границ объекта

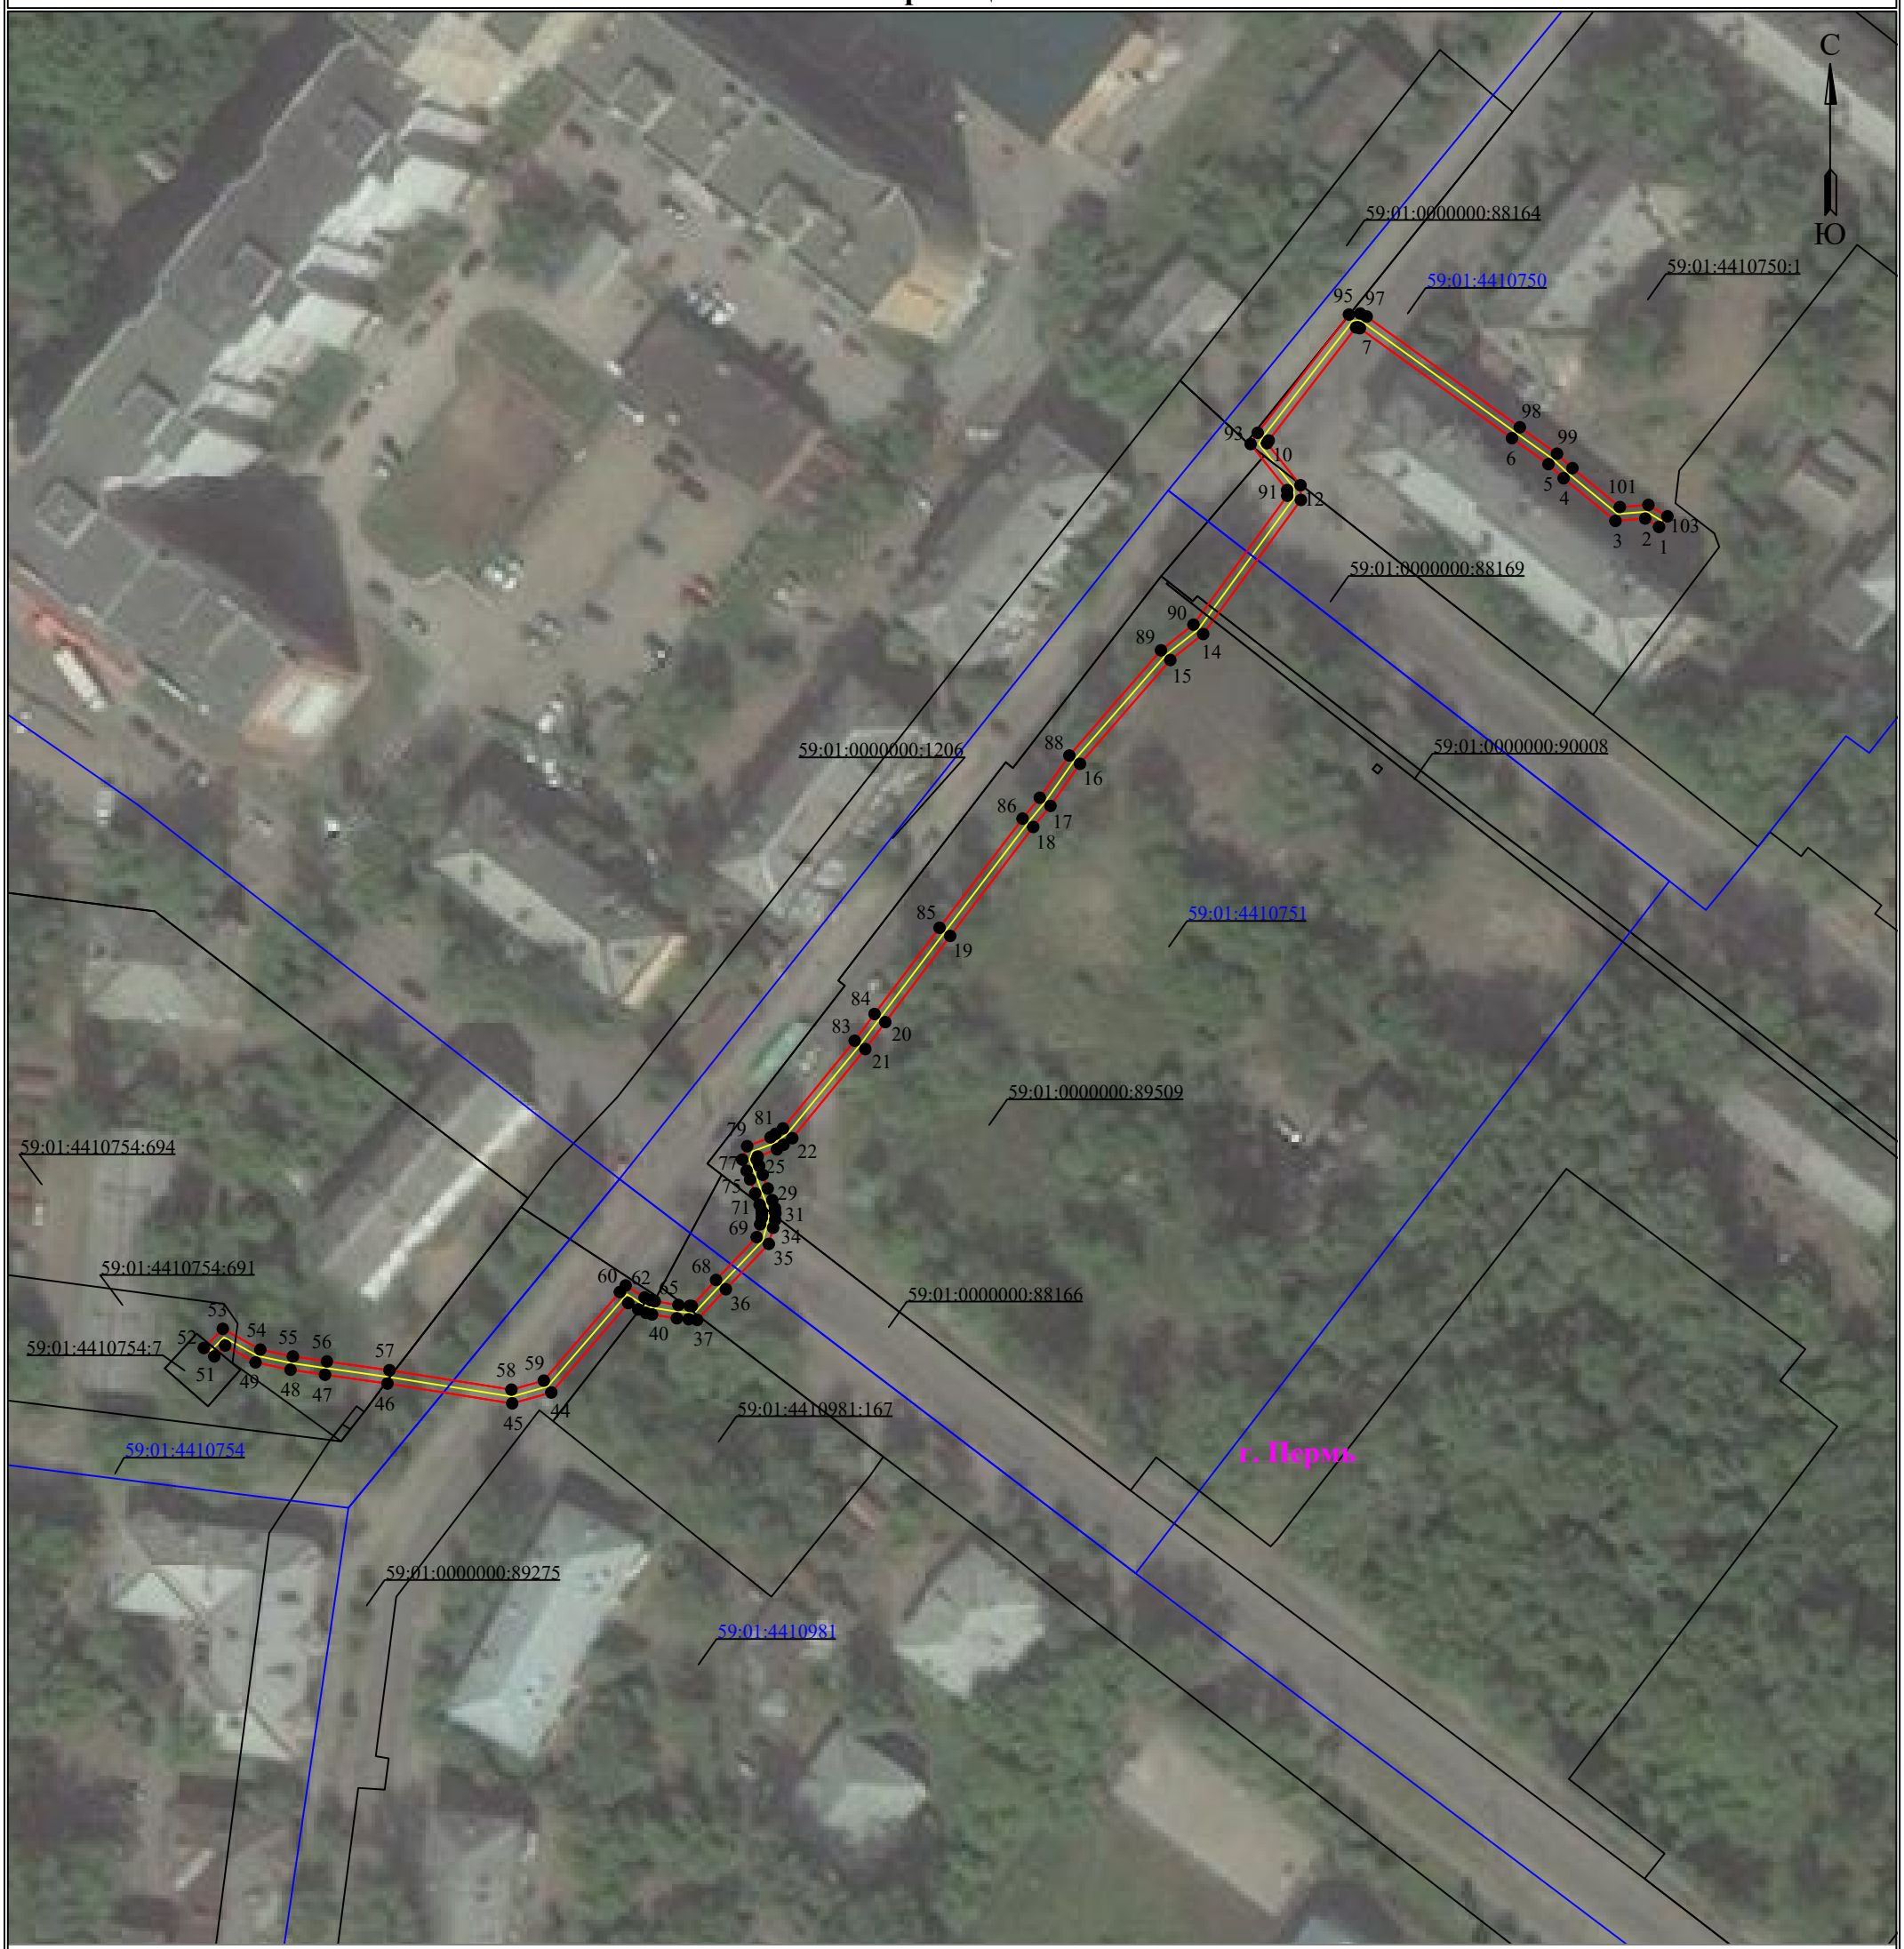

Используемые условные знаки и обозначения:

Масштаб 1:1000

- ● 1 — **обозначение характерной точки границы устанавливаемого публичного сервитута**
- **границы земельных участков, попадающих в зону публичного сервитута**
- **граница кадастрового квартала**
- 59:01:3810290 — **номер кадастрового квартала**
- **граница устанавливаемого публичного сервитута**
- г. Пермь — **наименование населенного пункта**
- **ось линии, контур объекта**

УТВЕРЖДЕНО
РАСПОРЯЖЕНИЕМ НАЧАЛЬНИКА
ДЕПАРТАМЕНТА ЗЕМЕЛЬНЫХ
ОТНОШЕНИЙ АДМИНИСТРАЦИИ
ГОРОДА ПЕРМИ

19.10.2026 21-01-03-7305

ГРАФИЧЕСКОЕ ОПИСАНИЕ

местоположения границ публичного сервитута

КЛ-6кВ БКТП-5182 - ТП-5144

(наименование объекта, местоположение границ которого описано (далее - объект)

Раздел 1

Сведения об объекте		
№ п/п	Характеристики объекта	Описание характеристик
1	2	3
1	Местоположение объекта	Пермский край, Пермь город
2	Площадь объекта +/- величина погрешности определения площади (Р+/- Дельта Р)	654 кв.м ± 5.22 кв.м
3	Иные характеристики объекта	Публичный сервитут устанавливается в целях эксплуатации объекта электросетевого хозяйства «КЛ-6кВ БКТП-5182 - ТП-5144» (согласно п.1 ст. 39.37 «Земельного кодекса Российской Федерации» от 25.10.2001 г. №136-ФЗ) Срок установления публичного сервитута - сорок девять лет (согласно п.1 ст. 39.45 ЗК РФ).

Раздел 2

Сведения о местоположении границ объекта					
1. Система координат МСК-59, зона 2					
2. Сведения о характерных точках границ объекта					
Обозначение характерных точек границ	Координаты, м		Метод определения координат характерной точки	Средняя квадратическая погрешность положения характерной точки (M_t), м	Описание обозначения точки на местности (при наличии)
	X	Y			
1	2	3	4	5	6
1	516834.13	2228240.14	Метод спутниковых геодезических измерений (определений)	0.10	–
2	516835.38	2228238.08	Метод спутниковых геодезических измерений (определений)	0.10	–
3	516835.03	2228233.65	Метод спутниковых геодезических измерений (определений)	0.10	–
4	516841.38	2228225.94	Метод спутниковых геодезических измерений (определений)	0.10	–
5	516843.48	2228223.69	Метод спутниковых геодезических измерений (определений)	0.10	–
6	516847.34	2228218.25	Метод спутниковых геодезических измерений (определений)	0.10	–
7	516863.72	2228195.62	Метод спутниковых	0.10	–

			геодезических измерений (определений)		
8	516863.86	2228195.32	Метод спутниковых геодезических измерений (определений)	0.10	–
9	516863.84	2228195.06	Метод спутниковых геодезических измерений (определений)	0.10	–
10	516847.00	2228182.06	Метод спутниковых геодезических измерений (определений)	0.10	–
11	516846.60	2228181.81	Метод спутниковых геодезических измерений (определений)	0.10	–
12	516840.34	2228186.79	Метод спутниковых геодезических измерений (определений)	0.10	–
13	516838.15	2228186.85	Метод спутниковых геодезических измерений (определений)	0.10	–
14	516818.19	2228172.31	Метод спутниковых геодезических измерений (определений)	0.10	–
15	516814.32	2228167.42	Метод спутниковых геодезических измерений (определений)	0.10	–
16	516798.87	2228153.98	Метод спутниковых геодезических измерений (определений)	0.10	–
17	516792.60	2228149.59	Метод спутниковых геодезических измерений (определений)	0.10	–
18	516789.47	2228147.02	Метод спутниковых геодезических измерений (определений)	0.10	–
19	516773.25	2228134.67	Метод спутниковых геодезических измерений (определений)	0.10	–
20	516760.42	2228125.01	Метод спутниковых геодезических измерений (определений)	0.10	–
21	516756.41	2228122.04	Метод спутниковых геодезических измерений (определений)	0.10	–
22	516743.14	2228111.18	Метод спутниковых геодезических измерений (определений)	0.10	–
23	516742.17	2228109.87	Метод спутниковых геодезических измерений (определений)	0.10	–
24	516741.48	2228108.89	Метод спутниковых геодезических	0.10	–

			измерений (определений)		
25	516740.40	2228106.02	Метод спутниковых геодезических измерений (определений)	0.10	–
26	516739.98	2228105.87	Метод спутниковых геодезических измерений (определений)	0.10	–
27	516739.03	2228106.25	Метод спутниковых геодезических измерений (определений)	0.10	–
28	516737.70	2228106.77	Метод спутниковых геодезических измерений (определений)	0.10	–
29	516735.64	2228107.52	Метод спутниковых геодезических измерений (определений)	0.10	–
30	516733.91	2228108.20	Метод спутниковых геодезических измерений (определений)	0.10	–
31	516732.71	2228108.60	Метод спутниковых геодезических измерений (определений)	0.10	–
32	516731.96	2228108.67	Метод спутниковых геодезических измерений (определений)	0.10	–
33	516730.98	2228108.63	Метод спутниковых геодезических измерений (определений)	0.10	–
34	516729.81	2228108.32	Метод спутниковых геодезических измерений (определений)	0.10	–
35	516727.40	2228107.68	Метод спутниковых геодезических измерений (определений)	0.10	–
36	516720.66	2228101.29	Метод спутниковых геодезических измерений (определений)	0.10	–
37	516716.09	2228097.02	Метод спутниковых геодезических измерений (определений)	0.10	–
38	516716.19	2228095.75	Метод спутниковых геодезических измерений (определений)	0.10	–
39	516716.33	2228094.00	Метод спутниковых геодезических измерений (определений)	0.10	–
40	516716.90	2228090.31	Метод спутниковых геодезических измерений (определений)	0.10	–
41	516717.13	2228089.42	Метод спутниковых геодезических измерений	0.10	–

			(определений)		
42	516717.65	2228088.25	Метод спутниковых геодезических измерений (определений)	0.10	–
43	516718.60	2228086.77	Метод спутниковых геодезических измерений (определений)	0.10	–
44	516705.29	2228075.32	Метод спутниковых геодезических измерений (определений)	0.10	–
45	516703.66	2228069.50	Метод спутниковых геодезических измерений (определений)	0.10	–
46	516706.62	2228050.94	Метод спутниковых геодезических измерений (определений)	0.10	–
47	516707.93	2228041.65	Метод спутниковых геодезических измерений (определений)	0.10	–
48	516708.67	2228036.52	Метод спутниковых геодезических измерений (определений)	0.10	–
49	516709.77	2228031.31	Метод спутниковых геодезических измерений (определений)	0.10	–
50	516712.28	2228026.79	Метод спутниковых геодезических измерений (определений)	0.10	–
51	516710.65	2228025.18	Метод спутниковых геодезических измерений (определений)	0.10	–
52	516711.91	2228023.62	Метод спутниковых геодезических измерений (определений)	0.10	–
53	516714.76	2228026.44	Метод спутниковых геодезических измерений (определений)	0.10	–
54	516711.67	2228032.02	Метод спутниковых геодезических измерений (определений)	0.10	–
55	516710.65	2228036.87	Метод спутниковых геодезических измерений (определений)	0.10	–
56	516709.91	2228041.93	Метод спутниковых геодезических измерений (определений)	0.10	–
57	516708.60	2228051.24	Метод спутниковых геодезических измерений (определений)	0.10	–
58	516705.71	2228069.38	Метод спутниковых геодезических измерений (определений)	0.10	–

59	516707.05	2228074.20	Метод спутниковых геодезических измерений (определений)	0.10	–
60	516720.24	2228085.52	Метод спутниковых геодезических измерений (определений)	0.10	–
61	516721.22	2228086.38	Метод спутниковых геодезических измерений (определений)	0.10	–
62	516719.42	2228089.19	Метод спутниковых геодезических измерений (определений)	0.10	–
63	516719.02	2228090.09	Метод спутниковых геодезических измерений (определений)	0.10	–
64	516718.86	2228090.71	Метод спутниковых геодезических измерений (определений)	0.10	–
65	516718.32	2228094.23	Метод спутниковых геодезических измерений (определений)	0.10	–
66	516718.18	2228095.92	Метод спутниковых геодезических измерений (определений)	0.10	–
67	516718.16	2228096.23	Метод спутниковых геодезических измерений (определений)	0.10	–
68	516722.03	2228099.83	Метод спутниковых геодезических измерений (определений)	0.10	–
69	516728.41	2228105.88	Метод спутниковых геодезических измерений (определений)	0.10	–
70	516730.32	2228106.39	Метод спутниковых геодезических измерений (определений)	0.10	–
71	516731.28	2228106.63	Метод спутниковых геодезических измерений (определений)	0.10	–
72	516731.91	2228106.67	Метод спутниковых геодезических измерений (определений)	0.10	–
73	516732.29	2228106.63	Метод спутниковых геодезических измерений (определений)	0.10	–
74	516733.23	2228106.32	Метод спутниковых геодезических измерений (определений)	0.10	–
75	516734.92	2228105.65	Метод спутниковых геодезических измерений (определений)	0.10	–
76	516736.99	2228104.90	Метод спутниковых	0.10	–

			геодезических измерений (определений)		
77	516738.29	2228104.38	Метод спутниковых геодезических измерений (определений)	0.10	–
78	516739.96	2228103.73	Метод спутниковых геодезических измерений (определений)	0.10	–
79	516741.95	2228104.46	Метод спутниковых геодезических измерений (определений)	0.10	–
80	516743.26	2228107.94	Метод спутниковых геодезических измерений (определений)	0.10	–
81	516743.79	2228108.69	Метод спутниковых геодезических измерений (определений)	0.10	–
82	516744.60	2228109.79	Метод спутниковых геодезических измерений (определений)	0.10	–
83	516757.65	2228120.46	Метод спутниковых геодезических измерений (определений)	0.10	–
84	516761.63	2228123.41	Метод спутниковых геодезических измерений (определений)	0.10	–
85	516774.46	2228133.08	Метод спутниковых геодезических измерений (определений)	0.10	–
86	516790.71	2228145.44	Метод спутниковых геодезических измерений (определений)	0.10	–
87	516793.82	2228148.00	Метод спутниковых геодезических измерений (определений)	0.10	–
88	516800.10	2228152.40	Метод спутниковых геодезических измерений (определений)	0.10	–
89	516815.77	2228166.03	Метод спутниковых геодезических измерений (определений)	0.10	–
90	516819.59	2228170.86	Метод спутниковых геодезических измерений (определений)	0.10	–
91	516838.78	2228184.83	Метод спутниковых геодезических измерений (определений)	0.10	–
92	516839.62	2228184.81	Метод спутниковых геодезических измерений (определений)	0.10	–
93	516846.47	2228179.37	Метод спутниковых геодезических	0.10	–

			измерений (определений)		
94	516848.15	2228180.42	Метод спутниковых геодезических измерений (определений)	0.10	–
95	516865.75	2228194.00	Метод спутниковых геодезических измерений (определений)	0.10	–
96	516865.91	2228195.67	Метод спутниковых геодезических измерений (определений)	0.10	–
97	516865.45	2228196.64	Метод спутниковых геодезических измерений (определений)	0.10	–
98	516848.97	2228219.42	Метод спутниковых геодезических измерений (определений)	0.10	–
99	516845.03	2228224.96	Метод спутниковых геодезических измерений (определений)	0.10	–
100	516842.88	2228227.25	Метод спутниковых геодезических измерений (определений)	0.10	–
101	516837.09	2228234.31	Метод спутниковых геодезических измерений (определений)	0.10	–
102	516837.41	2228238.56	Метод спутниковых геодезических измерений (определений)	0.10	–
103	516835.71	2228241.39	Метод спутниковых геодезических измерений (определений)	0.10	–
1	516834.13	2228240.14	Метод спутниковых геодезических измерений (определений)	0.10	–

3. Сведения о характерных точках части (частей) границы объекта

Обозначение характерных точек части границы	Координаты, м		Метод определения координат характерной точки	Средняя квадратическая погрешность положения характерной точки (M_t), м	Описание обозначения точки на местности (при наличии)
	X	Y			
1	2	3	4	5	6
–	–	–	–	–	–