АДМИНИСТРАЦИЯ ГОРОДА ПЕРМИ

НАЧАЛЬНИК ДЕПАРТАМЕНТА ЗЕМЕЛЬНЫХ ОТНОШЕНИЙ

Р А С П О Р Я Ж Е Н И Е

19.10.2026 № 21-01-03-7331

Об установлении публичного сервитута в отдельных целях

На основании статей 39.37, 39.43 Земельного кодекса Российской Федерации, статьи 3.6 Федерального закона от 25 октября 2001 г. № 137-ФЗ «О введении в действие Земельного кодекса Российской Федерации», Положения о департаменте земельных отношений администрации города Перми, утвержденного решением Пермской городской Думы от 24 февраля 2015 г. № 39, договора, заключаемого владельцем инженерных коммуникаций с владельцем автомобильных дорог общего пользования местного значения города Перми при эксплуатации инженерных коммуникаций от 08 июля 2026 г. № ПЭ/ПГЭС/ГрПООЗ/500/2025, ходатайства ПАО «Россети Урал» об установлении публичного сервитута от 22 сентября 2026 г. № 8117566216 (от 23 сентября 2026 г. № 21-01-06-8061):

1. Установить публичный сервитут в отдельных целях в отношении земель, государственная собственность на которые не разграничена, и земельных участков, поименованных в перечне, согласно приложению к настоящему распоряжению, на срок 49 лет для использования в целях размещения (эксплуатации) объекта электросетевого хозяйства «КЛ 0,4 кВ: от ТП-7421, от ТП-7126, от ТП-7139, от ТП-7068, от ТП-7021, ТП-7068, ТП-7021», входящего в состав сооружения электроэнергетики «Подстанция 110/35/6 кВ «Южная» с кадастровым номером 59:01:0000000:77516, принадлежащего на праве собственности ПАО «Россети Урал», о чем в Едином государственном реестре недвижимости сделана запись о государственной регистрации права от 30 мая 2014 г. № 59-59-01/208/2014-181.

2. Утвердить границы публичного сервитута в отдельных целях согласно приложению к настоящему распоряжению (схема расположения границ публичного сервитута (условный номер 492:50ПС)).

3. Плата за публичный сервитут в отдельных целях не устанавливается.

4. Утвердить прилагаемый график проведения работ при осуществлении деятельности, для обеспечения которой устанавливается публичный сервитут в отдельных целях.

5. Порядок установления зон с особыми условиями использования территорий и содержание ограничений прав на земельные участки в границах таких зон установлены постановлением Правительства Российской Федерации от 24 февраля 2009 г. № 160 «О порядке установления охранных зон объектов

электросетевого хозяйства и особых условий использования земельных участков, расположенных в границах таких зон».

6. ПАО «Россети Урал» (ИНН 6671163413) обязано привести земли, государственная собственность на которые не разграничена, и земельные участки в состояние, пригодное для их использования в соответствии с разрешенным использованием, в срок не позднее, чем 3 месяца после завершения эксплуатации инженерного сооружения, для размещения которого был установлен публичный сервитут.

7. Отделу информационно-организационной работы департамента земельных отношений администрации города Перми обеспечить направление копии настоящего распоряжения в течение 2 рабочих дней со дня его подписания:

7.1. в информационно-аналитическое управление администрации города Перми для обеспечения размещения в течение 5 рабочих дней со дня подписания распоряжения на официальном сайте муниципального образования город Пермь в информационно-телекоммуникационной сети Интернет;

7.2. в ПАО «Россети Урал» (ИНН 6671163413).

8. Отделу по формированию земельных участков и установлению сервитутов департамента земельных отношений администрации города Перми обеспечить направление настоящего распоряжения в течение 5 рабочих дней со дня подписания в орган, осуществляющий государственный кадастровый учет и государственную регистрацию прав.

9. Настоящее распоряжение вступает в силу со дня подписания.

10. Контроль за исполнением настоящего распоряжения возложить на и.о. заместителя начальника департамента земельных отношений администрации города Перми Саначева В.С.

Документ подписан электронной подписью
Сертификат: 255700F372C325F45F9DD5B4523E0AC8
Владелец: Жданова Юлия Константиновна
Действителен: с 04.05.2026 по 28.07.2027

Ю.К. Жданова

УТВЕРЖДЕН
распоряжением начальника департамента
земельных отношений
администрации г. Перми
«Об установлении публичного сервитута
в отдельных целях»
от 19.10.2026 № 21-01-03-7331

ГРАФИК
проведения работ при осуществлении деятельности, для обеспечения которой устанавливается публичный сервитут в отдельных целях

В отношении земель, государственная собственность на которые не разграничена, и (или) земельного(ых) участка(ов), находящегося(ихся) в муниципальной собственности или государственная собственность на который(ые) не разграничена, и не обремененных правами третьих лиц, установить свободный график проведения работ при осуществлении деятельности, для обеспечения которой устанавливается публичный сервитут в отдельных целях, завершить работы не позднее окончания срока публичного сервитута, установленного пунктом 1 настоящего распоряжения.

Приложение
к распоряжению начальника департамента
земельных отношений администрации
г. Перми
«Об установлении публичного сервитута
в отдельных целях»
от 19.10.2026 № 21-01-03-7331

Перечень земельных участков.

№	Кадастровый номер	Местоположение/Расположено по адресу
1.	59:01:0000000:89110	Пермский край, город Пермь
2.	59:01:4410223:10	Пермский край, город Пермь
3.	59:01:4410223:14	Пермский край, город Пермь
4.	59:01:4410225:30	Пермский край, город Пермь
5.	59:01:4410225:34	Пермский край, город Пермь
6.	59:01:4410477:14	Пермский край, город Пермь
7.	59:01:4410477:22	Пермский край, город Пермь
8.	59:01:4410478:2507	Пермский край, город Пермь
9.	59:01:4410492:11	Пермский край, город Пермь
10.	59:01:4410492:15	Пермский край, город Пермь
11.	59:01:4410492:19	Пермский край, город Пермь
12.	59:01:4410492:23	Пермский край, город Пермь
13.	59:01:4410492:29	Пермский край, город Пермь
14.	59:01:4410492:882	Пермский край, город Пермь
15.	59:01:4410492:901	Пермский край, город Пермь
16.	59:01:4410524:2385	Пермский край, город Пермь
17.	59:01:4410524:30	Пермский край, город Пермь
18.	59:01:4410530:18	Пермский край, город Пермь
19.	59:01:4410530:21	Пермский край, город Пермь
20.	59:01:4410530:3	Пермский край, город Пермь
21.	59:01:4410530:781	Пермский край, город Пермь
22.	59:01:4410530:784	Пермский край, город Пермь
23.	59:01:4410530:9	Пермский край, город Пермь

ГРАФИЧЕСКОЕ ОПИСАНИЕ

местоположения границ публичного сервитута

Электросетевой комплекс Подстанция 110/35/6кВ «Южная» (КЛ 0,4 кВ: от ТП-7421, от ТП-7126, от ТП-7139, от ТП-7068, от ТП-7021, ТП-7068, ТП-7021)

(наименование объекта, местоположение границ которого описано (далее - объект)

Раздел 1

Сведения об объекте		
№ п/п	Характеристики объекта	Описание характеристик
1	2	3
1	Местоположение объекта	Пермский край, городской округ Пермский, город Пермь
2	Площадь объекта +/- величина погрешности определения площади (Р+/- Дельта Р)	3238 кв.м ± 14.46 кв.м
3	Иные характеристики объекта	Публичный сервитут устанавливается в целях эксплуатации объекта электросетевого хозяйства «Электросетевой комплекс Подстанция 110/35/6кВ «Южная» (КЛ 0,4 кВ: от ТП-7421, от ТП-7126, от ТП-7139, от ТП-7068, от ТП-7021, ТП-7068, ТП-7021)» (в соответствии со статьей 3.6 Федерального закона от 25 октября 2001 г. № 137-ФЗ «О введении в действие Земельного кодекса Российской Федерации»). Срок установления публичного сервитута - сорок девять лет (согласно п.1 ст. 39.45 ЗК РФ).

Раздел 2

Сведения о местоположении границ объекта					
1. Система координат МСК-59, зона 2					
2. Сведения о характерных точках границ объекта					
Обозначение характерных точек границ	Координаты, м		Метод определения координат характерной точки	Средняя квадратическая погрешность положения характерной точки (M_t), м	Описание обозначения точки на местности (при наличии)
	X	Y			
1	2	3	4	5	6
Граница1(1)	–	–	–	–	–
1	516535.34	2229842.34	Метод спутниковых геодезических измерений (определений)	0.10	–
2	516529.34	2229843.14	Метод спутниковых геодезических измерений (определений)	0.10	–
3	516525.28	2229835.86	Метод спутниковых геодезических измерений (определений)	0.10	–
4	516517.82	2229835.70	Метод спутниковых геодезических измерений (определений)	0.10	–
5	516419.63	2229847.28	Метод спутниковых	0.10	–

			геодезических измерений (определений)		
6	516415.70	2229848.92	Метод спутниковых геодезических измерений (определений)	0.10	–
7	516408.20	2229856.82	Метод спутниковых геодезических измерений (определений)	0.10	–
8	516402.71	2229857.86	Метод спутниковых геодезических измерений (определений)	0.10	–
9	516403.04	2229859.88	Метод спутниковых геодезических измерений (определений)	0.10	–
10	516406.47	2229859.60	Метод спутниковых геодезических измерений (определений)	0.10	–
11	516481.87	2229851.34	Метод спутниковых геодезических измерений (определений)	0.10	–
12	516528.24	2229845.30	Метод спутниковых геодезических измерений (определений)	0.10	–
13	516529.32	2229847.26	Метод спутниковых геодезических измерений (определений)	0.10	–
14	516531.06	2229846.30	Метод спутниковых геодезических измерений (определений)	0.10	–
15	516530.35	2229845.05	Метод спутниковых геодезических измерений (определений)	0.10	–
16	516533.56	2229844.58	Метод спутниковых геодезических измерений (определений)	0.10	–
17	516533.73	2229846.18	Метод спутниковых геодезических измерений (определений)	0.10	–
18	516535.72	2229845.98	Метод спутниковых геодезических измерений (определений)	0.10	–
1	516535.34	2229842.34	Метод спутниковых геодезических измерений (определений)	0.10	–
–	–	–	–	–	–
19	516524.09	2229837.84	Метод спутниковых геодезических измерений (определений)	0.10	–
20	516527.16	2229843.42	Метод спутниковых геодезических измерений (определений)	0.10	–
21	516481.63	2229849.34	Метод спутниковых	0.10	–

			геодезических измерений (определений)		
22	516410.76	2229857.08	Метод спутниковых геодезических измерений (определений)	0.10	–
23	516416.86	2229850.60	Метод спутниковых геодезических измерений (определений)	0.10	–
24	516420.14	2229849.22	Метод спутниковых геодезических измерений (определений)	0.10	–
25	516517.92	2229837.70	Метод спутниковых геодезических измерений (определений)	0.10	–
19	516524.09	2229837.84	Метод спутниковых геодезических измерений (определений)	0.10	–
Граница1(2)	–	–	–	–	–
26	516278.56	2230812.45	Метод спутниковых геодезических измерений (определений)	0.10	–
27	516277.03	2230810.51	Метод спутниковых геодезических измерений (определений)	0.10	–
28	516290.81	2230802.04	Метод спутниковых геодезических измерений (определений)	0.10	–
29	516278.66	2230782.30	Метод спутниковых геодезических измерений (определений)	0.10	–
30	516279.42	2230779.99	Метод спутниковых геодезических измерений (определений)	0.10	–
31	516277.50	2230779.38	Метод спутниковых геодезических измерений (определений)	0.10	–
32	516277.28	2230780.05	Метод спутниковых геодезических измерений (определений)	0.10	–
33	516276.34	2230778.52	Метод спутниковых геодезических измерений (определений)	0.10	–
34	516262.45	2230787.06	Метод спутниковых геодезических измерений (определений)	0.10	–
35	516257.26	2230777.92	Метод спутниковых геодезических измерений (определений)	0.10	–
36	516224.22	2230719.46	Метод спутниковых геодезических измерений (определений)	0.10	–
37	516227.28	2230717.74	Метод спутниковых	0.10	–

			геодезических измерений (определений)		
38	516227.53	2230718.11	Метод спутниковых геодезических измерений (определений)	0.10	–
39	516236.58	2230712.84	Метод спутниковых геодезических измерений (определений)	0.10	–
40	516234.82	2230709.21	Метод спутниковых геодезических измерений (определений)	0.10	–
41	516226.53	2230713.90	Метод спутниковых геодезических измерений (определений)	0.10	–
42	516226.74	2230714.17	Метод спутниковых геодезических измерений (определений)	0.10	–
43	516222.32	2230716.63	Метод спутниковых геодезических измерений (определений)	0.10	–
44	516221.84	2230718.19	Метод спутниковых геодезических измерений (определений)	0.10	–
45	516221.58	2230717.58	Метод спутниковых геодезических измерений (определений)	0.10	–
46	516216.90	2230720.34	Метод спутниковых геодезических измерений (определений)	0.10	–
47	516217.17	2230720.82	Метод спутниковых геодезических измерений (определений)	0.10	–
48	516216.88	2230723.00	Метод спутниковых геодезических измерений (определений)	0.10	–
49	516231.32	2230748.47	Метод спутниковых геодезических измерений (определений)	0.10	–
50	516245.34	2230767.34	Метод спутниковых геодезических измерений (определений)	0.10	–
51	516258.65	2230789.40	Метод спутниковых геодезических измерений (определений)	0.10	–
52	516253.67	2230792.46	Метод спутниковых геодезических измерений (определений)	0.10	–
53	516268.13	2230815.97	Метод спутниковых геодезических измерений (определений)	0.10	–
54	516275.31	2230811.56	Метод спутниковых геодезических	0.10	–

			измерений (определений)		
55	516277.06	2230813.78	Метод спутниковых геодезических измерений (определений)	0.10	–
56	516311.08	2230846.76	Метод спутниковых геодезических измерений (определений)	0.10	–
57	516319.20	2230844.77	Метод спутниковых геодезических измерений (определений)	0.10	–
58	516330.32	2230845.92	Метод спутниковых геодезических измерений (определений)	0.10	–
59	516340.02	2230855.82	Метод спутниковых геодезических измерений (определений)	0.10	–
60	516344.58	2230854.57	Метод спутниковых геодезических измерений (определений)	0.10	–
61	516344.06	2230852.64	Метод спутниковых геодезических измерений (определений)	0.10	–
62	516340.63	2230853.58	Метод спутниковых геодезических измерений (определений)	0.10	–
63	516331.24	2230843.98	Метод спутниковых геодезических измерений (определений)	0.10	–
64	516331.30	2230843.28	Метод спутниковых геодезических измерений (определений)	0.10	–
65	516319.32	2230841.93	Метод спутниковых геодезических измерений (определений)	0.10	–
66	516319.29	2230842.58	Метод спутниковых геодезических измерений (определений)	0.10	–
67	516311.66	2230844.54	Метод спутниковых геодезических измерений (определений)	0.10	–
26	516278.56	2230812.45	Метод спутниковых геодезических измерений (определений)	0.10	–
–	–	–	–	–	–
68	516260.35	2230788.35	Метод спутниковых геодезических измерений (определений)	0.10	–
69	516247.00	2230766.24	Метод спутниковых геодезических измерений (определений)	0.10	–
70	516233.00	2230747.38	Метод спутниковых геодезических	0.10	–

			измерений (определений)		
71	516219.06	2230722.77	Метод спутниковых геодезических измерений (определений)	0.10	–
72	516222.66	2230720.76	Метод спутниковых геодезических измерений (определений)	0.10	–
73	516255.52	2230778.91	Метод спутниковых геодезических измерений (определений)	0.10	–
74	516260.73	2230788.12	Метод спутниковых геодезических измерений (определений)	0.10	–
68	516260.35	2230788.35	Метод спутниковых геодезических измерений (определений)	0.10	–
Граница1(3)	–	–	–	–	–
75	516339.34	2229664.58	Метод спутниковых геодезических измерений (определений)	0.10	–
76	516341.21	2229662.90	Метод спутниковых геодезических измерений (определений)	0.10	–
77	516347.32	2229671.06	Метод спутниковых геодезических измерений (определений)	0.10	–
78	516345.02	2229672.91	Метод спутниковых геодезических измерений (определений)	0.10	–
79	516345.72	2229673.98	Метод спутниковых геодезических измерений (определений)	0.10	–
80	516344.05	2229675.07	Метод спутниковых геодезических измерений (определений)	0.10	–
81	516342.35	2229672.49	Метод спутниковых геодезических измерений (определений)	0.10	–
82	516344.56	2229670.70	Метод спутниковых геодезических измерений (определений)	0.10	–
83	516340.92	2229665.84	Метод спутниковых геодезических измерений (определений)	0.10	–
84	516340.67	2229666.06	Метод спутниковых геодезических измерений (определений)	0.10	–
75	516339.34	2229664.58	Метод спутниковых геодезических измерений (определений)	0.10	–
Граница1(4)	–	–	–	–	–
85	516347.13	2230004.42	Метод спутниковых	0.10	–

			геодезических измерений (определений)		
86	516348.93	2230003.78	Метод спутниковых геодезических измерений (определений)	0.10	–
87	516352.06	2230012.73	Метод спутниковых геодезических измерений (определений)	0.10	–
88	516354.36	2230021.07	Метод спутниковых геодезических измерений (определений)	0.10	–
89	516337.00	2230027.04	Метод спутниковых геодезических измерений (определений)	0.10	–
90	516320.77	2230034.24	Метод спутниковых геодезических измерений (определений)	0.10	–
91	516319.96	2230032.41	Метод спутниковых геодезических измерений (определений)	0.10	–
92	516336.28	2230025.18	Метод спутниковых геодезических измерений (определений)	0.10	–
93	516351.92	2230019.79	Метод спутниковых геодезических измерений (определений)	0.10	–
94	516350.16	2230013.33	Метод спутниковых геодезических измерений (определений)	0.10	–
95	516347.71	2230006.34	Метод спутниковых геодезических измерений (определений)	0.10	–
96	516347.81	2230006.30	Метод спутниковых геодезических измерений (определений)	0.10	–
85	516347.13	2230004.42	Метод спутниковых геодезических измерений (определений)	0.10	–
Граница1(5)	–	–	–	–	–
97	516152.49	2230231.24	Метод спутниковых геодезических измерений (определений)	0.10	–
98	516153.58	2230234.94	Метод спутниковых геодезических измерений (определений)	0.10	–
99	516149.48	2230236.86	Метод спутниковых геодезических измерений (определений)	0.10	–
100	516148.64	2230235.05	Метод спутниковых геодезических измерений (определений)	0.10	–
101	516151.17	2230233.86	Метод спутниковых	0.10	–

			геодезических измерений (определений)		
102	516150.52	2230231.74	Метод спутниковых геодезических измерений (определений)	0.10	–
103	516147.94	2230233.24	Метод спутниковых геодезических измерений (определений)	0.10	–
104	516146.94	2230231.51	Метод спутниковых геодезических измерений (определений)	0.10	–
105	516149.96	2230229.75	Метод спутниковых геодезических измерений (определений)	0.10	–
106	516142.22	2230203.30	Метод спутниковых геодезических измерений (определений)	0.10	–
107	516152.04	2230198.55	Метод спутниковых геодезических измерений (определений)	0.10	–
108	516129.04	2230150.59	Метод спутниковых геодезических измерений (определений)	0.10	–
109	516121.84	2230153.88	Метод спутниковых геодезических измерений (определений)	0.10	–
110	516121.00	2230152.06	Метод спутниковых геодезических измерений (определений)	0.10	–
111	516129.99	2230147.96	Метод спутниковых геодезических измерений (определений)	0.10	–
112	516154.70	2230199.48	Метод спутниковых геодезических измерений (определений)	0.10	–
113	516144.62	2230204.36	Метод спутниковых геодезических измерений (определений)	0.10	–
114	516151.92	2230229.28	Метод спутниковых геодезических измерений (определений)	0.10	–
115	516160.92	2230227.54	Метод спутниковых геодезических измерений (определений)	0.10	–
116	516153.21	2230215.43	Метод спутниковых геодезических измерений (определений)	0.10	–
117	516177.08	2230200.23	Метод спутниковых геодезических измерений (определений)	0.10	–
118	516191.16	2230222.57	Метод спутниковых геодезических	0.10	–

			измерений (определений)		
119	516190.28	2230223.13	Метод спутниковых геодезических измерений (определений)	0.10	–
120	516202.74	2230248.78	Метод спутниковых геодезических измерений (определений)	0.10	–
121	516203.24	2230248.48	Метод спутниковых геодезических измерений (определений)	0.10	–
122	516206.84	2230259.90	Метод спутниковых геодезических измерений (определений)	0.10	–
123	516206.46	2230260.08	Метод спутниковых геодезических измерений (определений)	0.10	–
124	516217.88	2230301.74	Метод спутниковых геодезических измерений (определений)	0.10	–
125	516215.76	2230312.34	Метод спутниковых геодезических измерений (определений)	0.10	–
126	516216.27	2230312.50	Метод спутниковых геодезических измерений (определений)	0.10	–
127	516213.78	2230319.78	Метод спутниковых геодезических измерений (определений)	0.10	–
128	516212.99	2230319.54	Метод спутниковых геодезических измерений (определений)	0.10	–
129	516209.88	2230321.22	Метод спутниковых геодезических измерений (определений)	0.10	–
130	516208.93	2230319.46	Метод спутниковых геодезических измерений (определений)	0.10	–
131	516211.17	2230318.26	Метод спутниковых геодезических измерений (определений)	0.10	–
132	516212.98	2230312.48	Метод спутниковых геодезических измерений (определений)	0.10	–
133	516212.47	2230312.39	Метод спутниковых геодезических измерений (определений)	0.10	–
134	516212.82	2230310.42	Метод спутниковых геодезических измерений (определений)	0.10	–
135	516213.53	2230310.54	Метод спутниковых геодезических измерений	0.10	–

			(определений)		
136	516215.22	2230301.92	Метод спутниковых геодезических измерений (определений)	0.10	–
137	516204.31	2230261.08	Метод спутниковых геодезических измерений (определений)	0.10	–
138	516203.86	2230261.30	Метод спутниковых геодезических измерений (определений)	0.10	–
139	516200.32	2230250.12	Метод спутниковых геодезических измерений (определений)	0.10	–
140	516200.66	2230249.92	Метод спутниковых геодезических измерений (определений)	0.10	–
141	516188.24	2230224.43	Метод спутниковых геодезических измерений (определений)	0.10	–
142	516167.39	2230237.71	Метод спутниковых геодезических измерений (определений)	0.10	–
143	516162.08	2230229.37	Метод спутниковых геодезических измерений (определений)	0.10	–
97	516152.49	2230231.24	Метод спутниковых геодезических измерений (определений)	0.10	–

3. Сведения о характерных точках части (частей) границы объекта

Обозначение характерных точек части границы	Координаты, м		Метод определения координат характерной точки	Средняя квадратическая погрешность положения характерной точки (M_t), м	Описание обозначения точки на местности (при наличии)
	X	Y			
1	2	3	4	5	6
–	–	–	–	–	–

Схема расположения границ публичного сервитута
для эксплуатации объекта электросетевого хозяйства

Электросетевой комплекс Подстанция 110/35/6кВ «Южная» (КЛ 0,4 кВ: от ТП-7421, от ТП-7126, от ТП-7139, от ТП-7068, от ТП-7021, ТП-7068, ТП-7021)


(наименование объекта)


Обзорная схема границ объекта


19.10.2026 21-01-03-7331

С

Ю

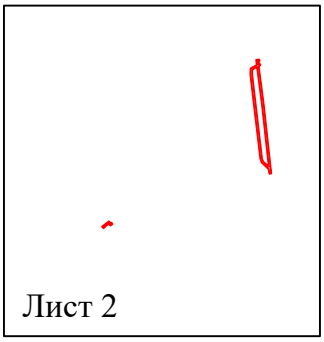

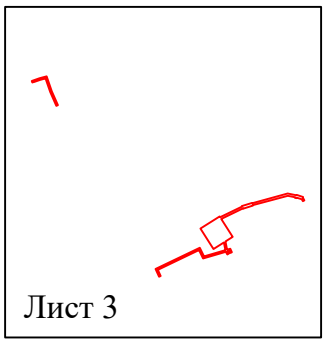

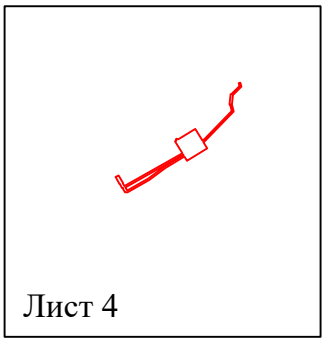


Условные обозначения:

- граница устанавливаемого публичного сервитута

Схема расположения границ публичного сервитута для эксплуатации объекта электросетевого хозяйства

Электросетевой комплекс Подстанция 110/35/6кВ «Южная» (КЛ 0,4 кВ: от ТП-7421, от ТП-7126, от ТП-7139, от ТП-7068, от ТП-7021, ТП-7068, ТП-7021)

(наименование объекта)

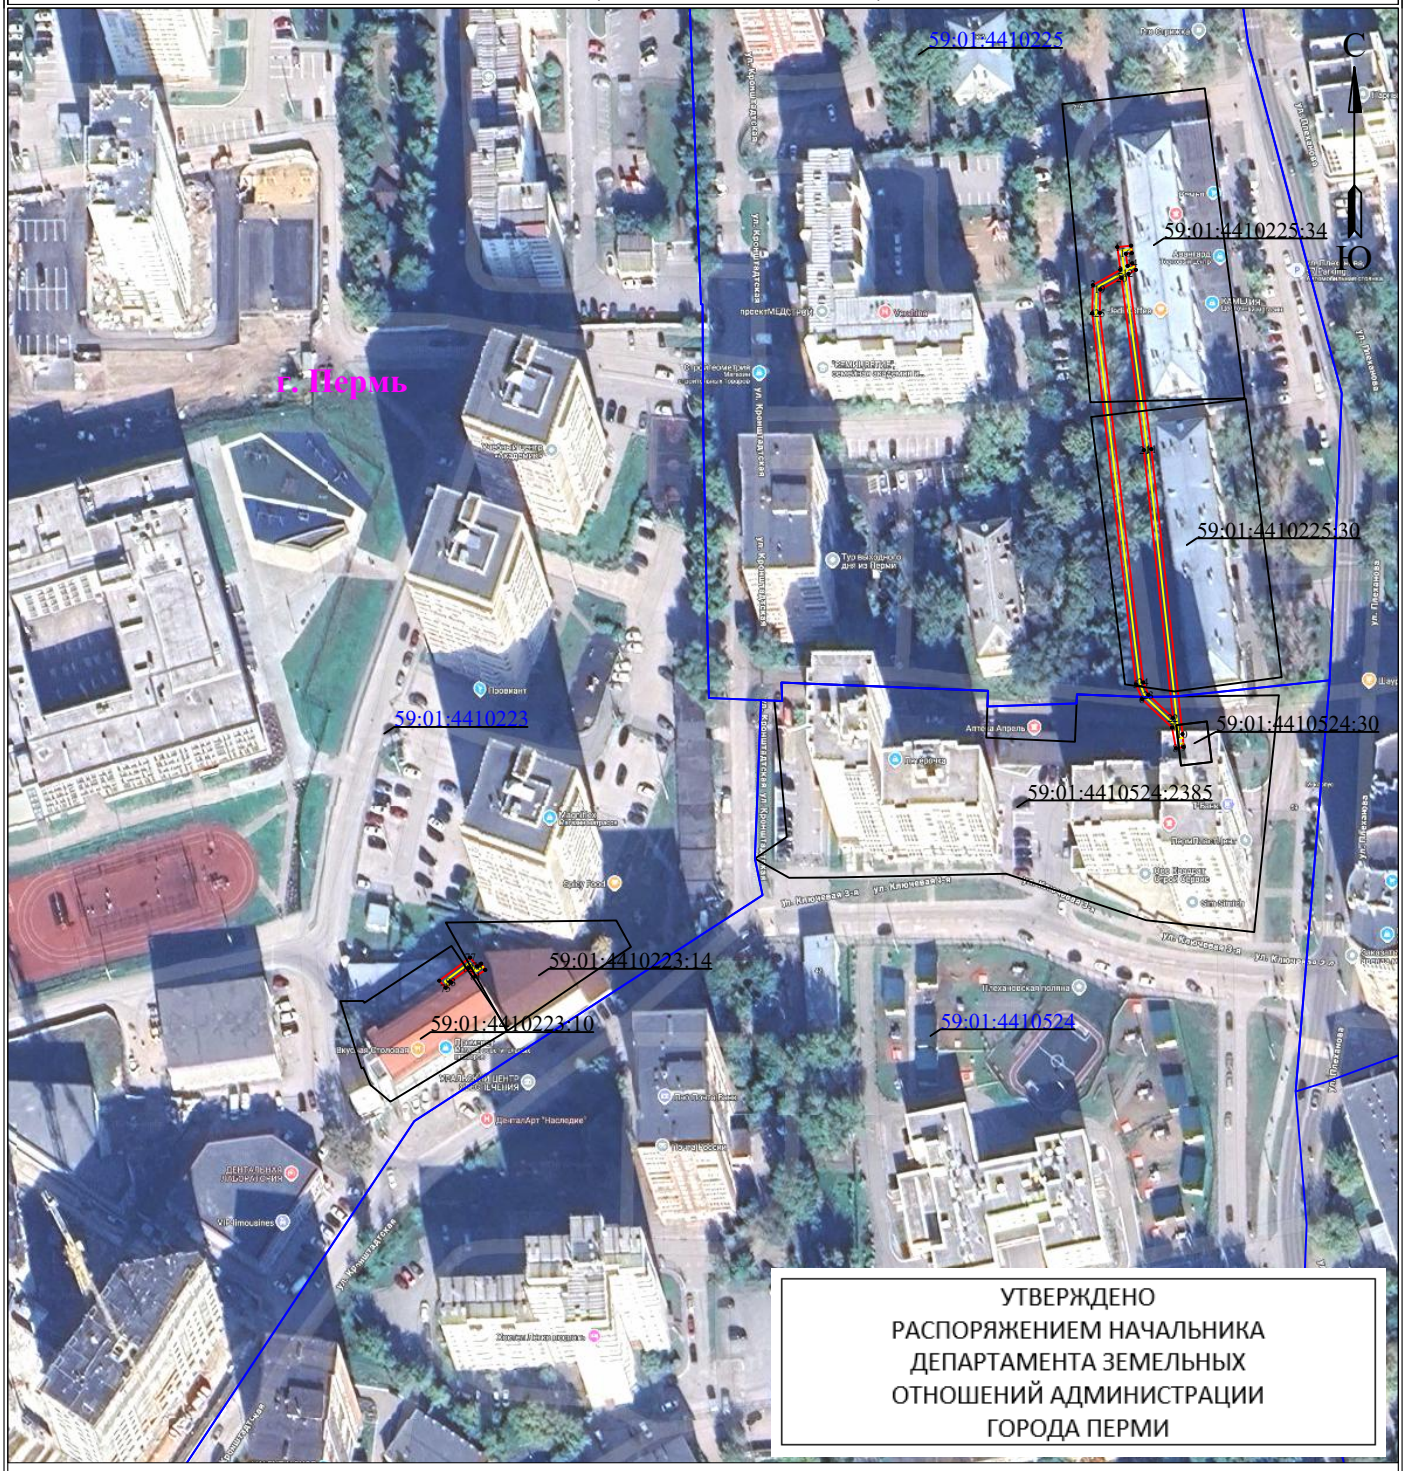

УТВЕРЖДЕНО
РАСПОРЯЖЕНИЕМ НАЧАЛЬНИКА
ДЕПАРТАМЕНТА ЗЕМЕЛЬНЫХ
ОТНОШЕНИЙ АДМИНИСТРАЦИИ
ГОРОДА ПЕРМИ

Используемые условные знаки и обозначения:

Масштаб 1:2000

Лист 2 из 4

- ●1 — обозначение характерной точки границы устанавливаемого публичного сервитута
- граница устанавливаемого публичного сервитута
- границы земельных участков, попадающих в зону публичного сервитута
- г. Пермь — наименование населенного пункта
- граница кадастрового квартала
- ось линии, контур объекта
- 59:01:3810290 — номер кадастрового квартала


19.10.2026 21-01-03-7331

Схема расположения границ публичного сервитута для эксплуатации объекта электросетевого хозяйства

Электросетевой комплекс Подстанция 110/35/6кВ «Южная» (КЛ 0,4 кВ: от ТП-7421, от ТП-7126, от ТП-7139, от ТП-7068, от ТП-7021, ТП-7068, ТП-7021)

19.10.2026 21-01-03-7331

(наименование объекта)

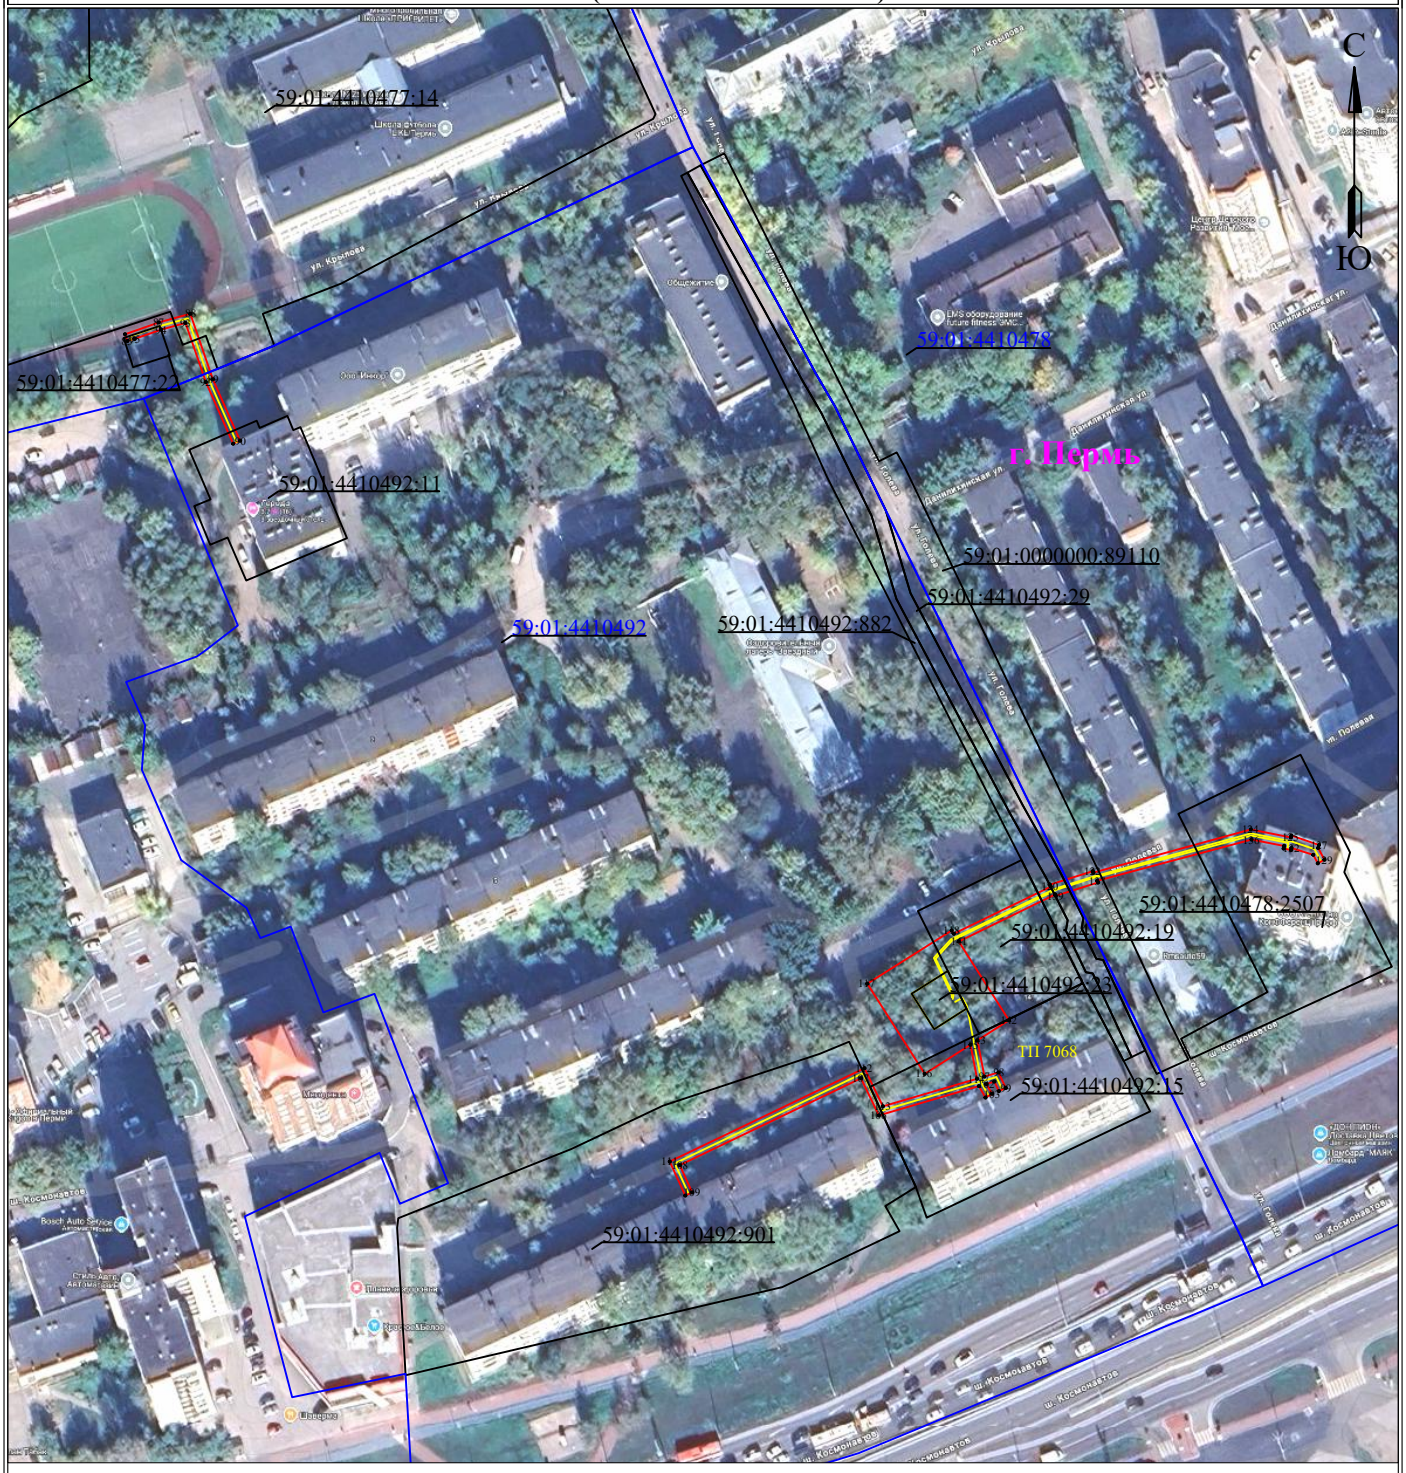

Используемые условные знаки и обозначения:

Масштаб 1:2000

Лист 3 из 4


- ●1 - обозначение характерной точки границы устанавливаемого публичного сервитута
- границы земельных участков, попадающих в зону публичного сервитута
- граница кадастрового квартала
- 59:01:3810290 - номер кадастрового квартала
- граница устанавливаемого публичного сервитута
- г. Пермь - наименование населенного пункта
- ось линии, контур объекта

Схема расположения границ публичного сервитута для эксплуатации объекта электросетевого хозяйства

Электросетевой комплекс Подстанция 110/35/6кВ «Южная» (КЛ 0,4 кВ: от ТП-7421, от ТП-7126, от ТП-7139, от ТП-7068, от ТП-7021, ТП-7068, ТП-7021)

19.10.2026 21-01-03-7331

(наименование объекта)

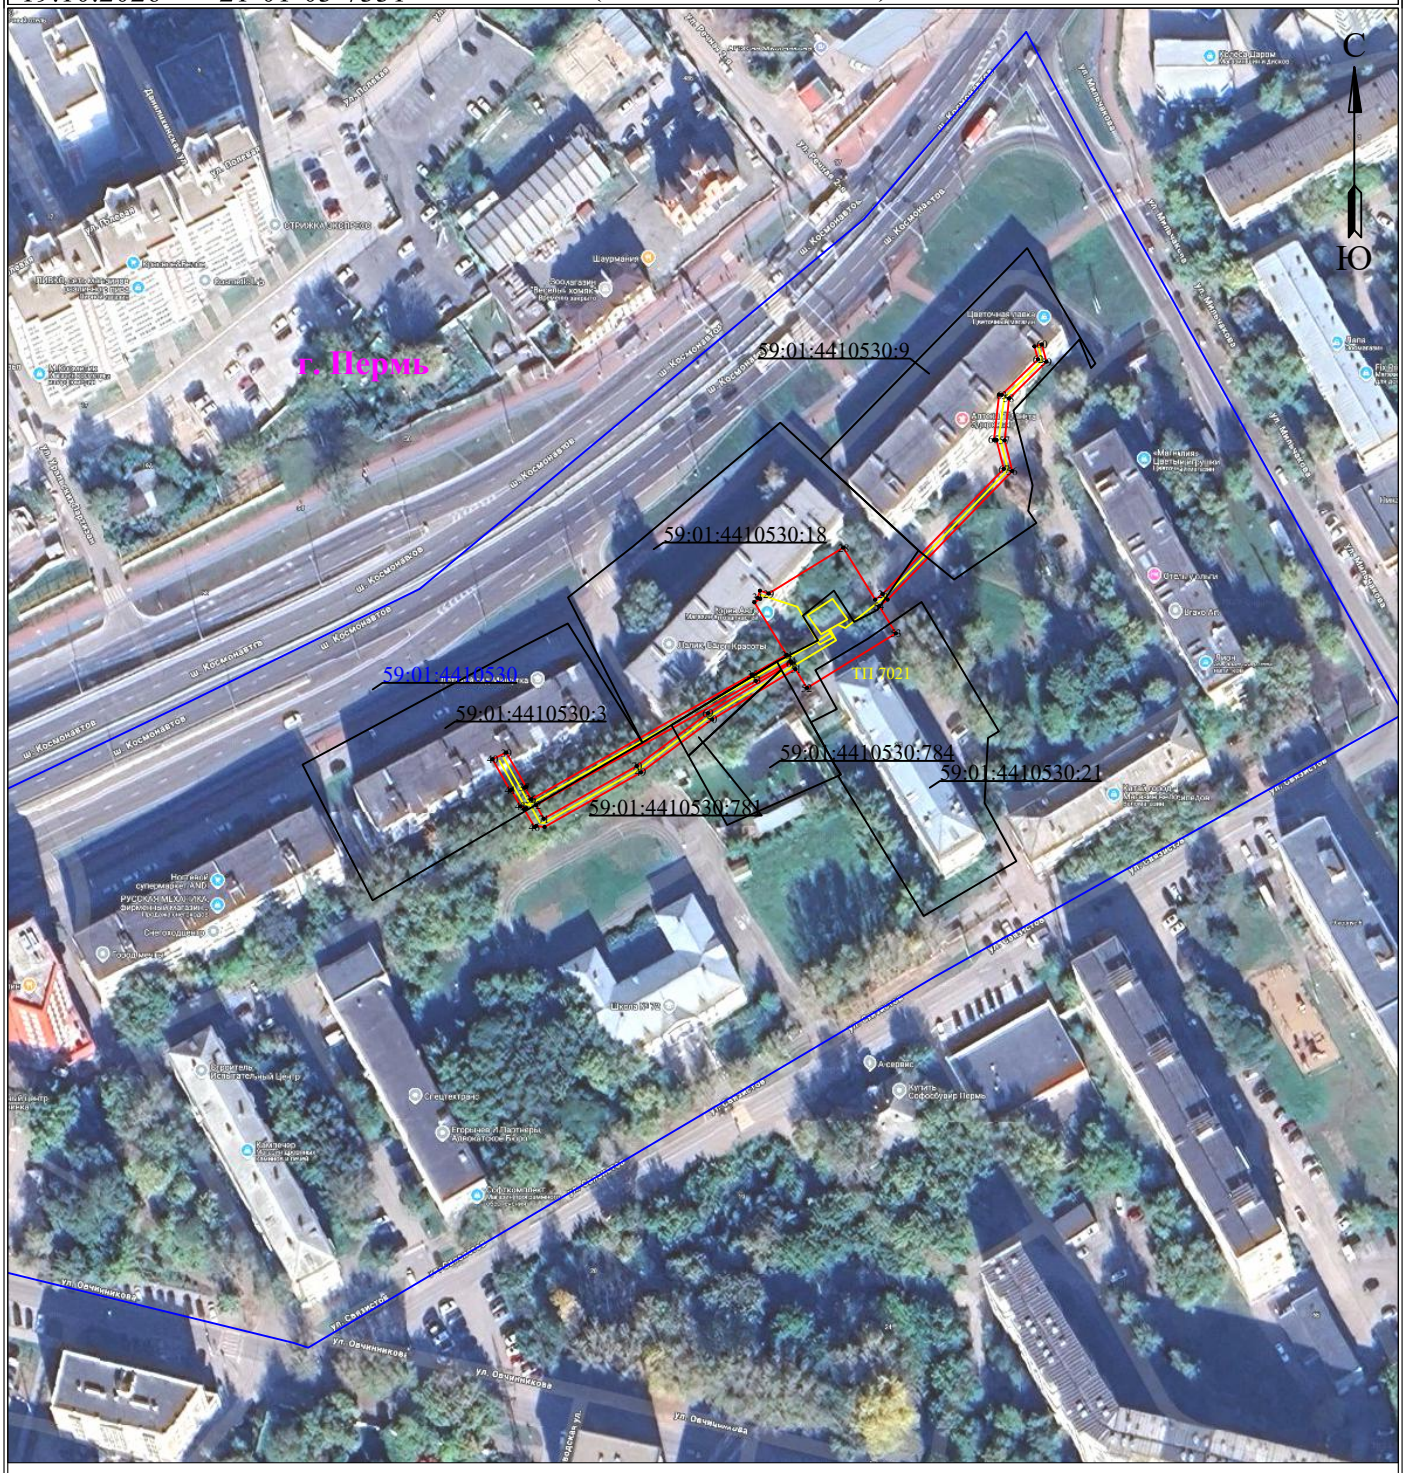

Используемые условные знаки и обозначения:

Масштаб 1:2000

Лист 4 из 4

- ●1 - обозначение характерной точки границы устанавливаемого публичного сервитута
- граница устанавливаемого публичного сервитута
- границы земельных участков, попадающих в зону публичного сервитута
- г. Пермь - наименование населенного пункта
- граница кадастрового квартала
- ось линии, контур объекта
- 59:01:3810290 - номер кадастрового квартала