АДМИНИСТРАЦИЯ ГОРОДА ПЕРМИ

НАЧАЛЬНИК ДЕПАРТАМЕНТА ЗЕМЕЛЬНЫХ ОТНОШЕНИЙ

Р А С П О Р Я Ж Е Н И Е

19.10.2026 № 21-01-03-7354

Об установлении публичного сервитута в отдельных целях

На основании статей 39.37, 39.43 Земельного кодекса Российской Федерации, статьи 3.6 Федерального закона от 25 октября 2001 г. № 137-ФЗ «О введении в действие Земельного кодекса Российской Федерации», Положения о департаменте земельных отношений администрации города Перми, утвержденного решением Пермской городской Думы от 24 февраля 2015 г. № 39, договора, заключаемого владельцем инженерных коммуникаций с владельцем автомобильных дорог общего пользования местного значения города Перми при эксплуатации инженерных коммуникаций от 08 июля 2026 г. № ПЭ/ПГЭС/ГрПООЗ/500/2025, ходатайства ПАО «Россети Урал» об установлении публичного сервитута от 24 сентября 2026 г. № 8131115022 (от 25 сентября 2026 г. № 21-01-06-8192):

1. Установить публичный сервитут в отдельных целях в отношении земель, государственная собственность на которые не разграничена, и земельных участков, поименованных в перечне, согласно приложению к настоящему распоряжению, на срок 49 лет для использования в целях размещения (эксплуатации) объекта электросетевого хозяйства «КЛ 0,4 кВ от РП 92, КЛ 0,4 кВ от КТП 7003, КЛ 0,4 кВ от КТП 7033, КЛ 0,4 кВ от БКТП 7469», входящего в состав сооружения «Электросетевой комплекс «Подстанция 110/6кВ «Андроново» с линиями электропередачи и трансформаторными подстанциями» с кадастровым номером 59:01:0000000:47728, принадлежащего на праве собственности ПАО «Россети Урал», о чем в Едином государственном реестре недвижимости сделана запись о государственной регистрации права от 15 июля 2008 г. № 59-59-23/031/2008-357.

2. Утвердить границы публичного сервитута в отдельных целях согласно приложению к настоящему распоряжению (схема расположения границ публичного сервитута (условный номер 6051:197ПС)).

3. Плата за публичный сервитут в отдельных целях не устанавливается.

4. Утвердить прилагаемый график проведения работ при осуществлении деятельности, для обеспечения которой устанавливается публичный сервитут в отдельных целях.

5. Порядок установления зон с особыми условиями использования территорий и содержание ограничений прав на земельные участки в границах таких зон установлены постановлением Правительства Российской Федерации от 24 февраля 2009 г. № 160 «О порядке установления охранных зон объектов

электросетевого хозяйства и особых условий использования земельных участков, расположенных в границах таких зон».

6. ПАО «Россети Урал» (ИНН 6671163413) обязано привести земли, государственная собственность на которые не разграничена, и земельные участки в состояние, пригодное для их использования в соответствии с разрешенным использованием, в срок не позднее, чем 3 месяца после завершения эксплуатации инженерного сооружения, для размещения которого был установлен публичный сервитут.

7. Отделу информационно-организационной работы департамента земельных отношений администрации города Перми обеспечить направление копии настоящего распоряжения в течение 2 рабочих дней со дня его подписания:

7.1. в информационно-аналитическое управление администрации города Перми для обеспечения размещения в течение 5 рабочих дней со дня подписания распоряжения на официальном сайте муниципального образования город Пермь в информационно-телекоммуникационной сети Интернет;

7.2. в ПАО «Россети Урал» (ИНН 6671163413).

8. Отделу по формированию земельных участков и установлению сервитутов департамента земельных отношений администрации города Перми обеспечить направление настоящего распоряжения в течение 5 рабочих дней со дня подписания в орган, осуществляющий государственный кадастровый учет и государственную регистрацию прав.

9. Настоящее распоряжение вступает в силу со дня подписания.

10. Контроль за исполнением настоящего распоряжения возложить на и.о. заместителя начальника департамента земельных отношений администрации города Перми Саначева В.С.

Документ подписан электронной подписью

Сертификат: 255700F372C325F45F9DD5B4523E0AC8

Владелец: Жданова Юлия Константиновна

Действителен: с 04.05.2026 по 28.07.2027

Ю.К. Жданова

УТВЕРЖДЕН
распоряжением начальника департамента
земельных отношений
администрации г. Перми
«Об установлении публичного сервитута
в отдельных целях»
от 19.10.2026 № 21-01-03-7354

ГРАФИК
проведения работ при осуществлении деятельности, для обеспечения которой устанавливается публичный сервитут в отдельных целях

В отношении земель, государственная собственность на которые не разграничена, и (или) земельного(ых) участка(ов), находящегося(ихся) в муниципальной собственности или государственная собственность на который(ые) не разграничена, и не обремененных правами третьих лиц, установить свободный график проведения работ при осуществлении деятельности, для обеспечения которой устанавливается публичный сервитут в отдельных целях, завершить работы не позднее окончания срока публичного сервитута, установленного пунктом 1 настоящего распоряжения.

Приложение
к распоряжению начальника департамента
земельных отношений администрации
г. Перми
«Об установлении публичного сервитута
в отдельных целях»
от 19.10.2026 № 21-01-03-7354

Перечень земельных участков.

№	Кадастровый номер	Местоположение/Расположено по адресу
1.	59:01:0000000:90259	Пермский край, город Пермь
2.	59:01:4410877:51	Пермский край, город Пермь
3.	59:01:4410877:3528	Пермский край, город Пермь
4.	59:01:4410877:3529	Пермский край, город Пермь
5.	59:01:4410877:3530	Пермский край, город Пермь
6.	59:01:4410877:3531	Пермский край, город Пермь
7.	59:01:4413868:19	Пермский край, город Пермь
8.	59:01:4716051:27	Пермский край, город Пермь
9.	59:01:4716051:66	Пермский край, город Пермь
10.	59:01:4716051:67	Пермский край, город Пермь
11.	59:01:4716051:69	Пермский край, город Пермь

ГРАФИЧЕСКОЕ ОПИСАНИЕ

местоположения границ публичного сервитута

«Электросетевой комплекс Подстанция 110/6кВ «Андроново» (КЛ 0,4 кВ от РП 92, КЛ 0,4 кВ от КТП 7003, КЛ 0,4 кВ от КТП 7033, КЛ 0,4 кВ от БКТП 7469)»

(наименование объекта, местоположение границ которого описано (далее - объект)

Раздел 1

Сведения об объекте		
№ п/п	Характеристики объекта	Описание характеристик
1	2	3
1	Местоположение объекта	Пермский край, городской округ Пермский, город Пермь
2	Площадь объекта +/- величина погрешности определения площади (Р+/- Дельта Р)	3188 кв.м ± 15.76 кв.м
3	Иные характеристики объекта	Публичный сервитут устанавливается в целях эксплуатации объекта электросетевого хозяйства «Электросетевой комплекс Подстанция 110/6кВ «Андроново» (КЛ 0,4 кВ от РП 92, КЛ 0,4 кВ от КТП 7003, КЛ 0,4 кВ от КТП 7033, КЛ 0,4 кВ от БКТП 7469)» (согласно ст. 3.6 Федерального закона от 25 октября 2001 г. № 137-ФЗ «О введении в действие Земельного кодекса Российской Федерации») Срок установления публичного сервитута - сорок девять лет (согласно п.1 ст. 39.45 ЗК РФ).

Раздел 2

Сведения о местоположении границ объекта					
1. Система координат МСК-59, зона 2					
2. Сведения о характерных точках границ объекта					
Обозначение характерных точек границ	Координаты, м		Метод определения координат характерной точки	Средняя квадратическая погрешность положения характерной точки (M_t), м	Описание обозначения точки на местности (при наличии)
	X	Y			
1	2	3	4	5	6
Граница1(1)	–	–	–	–	–
1	513382.01	2226703.20	Метод спутниковых геодезических измерений (определений)	0.10	–
2	513381.99	2226705.77	Метод спутниковых геодезических измерений (определений)	0.10	–
3	513380.26	2226706.61	Метод спутниковых геодезических измерений (определений)	0.10	–
4	513380.40	2226706.90	Метод спутниковых геодезических измерений (определений)	0.10	–
5	513361.92	2226716.13	Метод спутниковых геодезических измерений	0.10	–

			(определений)		
6	513361.72	2226715.63	Метод спутниковых геодезических измерений (определений)	0.10	–
7	513343.84	2226724.52	Метод спутниковых геодезических измерений (определений)	0.10	–
8	513326.42	2226733.20	Метод спутниковых геодезических измерений (определений)	0.10	–
9	513324.11	2226732.15	Метод спутниковых геодезических измерений (определений)	0.10	–
10	513324.93	2226730.33	Метод спутниковых геодезических измерений (определений)	0.10	–
11	513326.38	2226730.98	Метод спутниковых геодезических измерений (определений)	0.10	–
12	513342.95	2226722.73	Метод спутниковых геодезических измерений (определений)	0.10	–
13	513360.95	2226713.78	Метод спутниковых геодезических измерений (определений)	0.10	–
14	513360.76	2226713.35	Метод спутниковых геодезических измерений (определений)	0.10	–
15	513379.19	2226704.26	Метод спутниковых геодезических измерений (определений)	0.10	–
16	513379.44	2226704.79	Метод спутниковых геодезических измерений (определений)	0.10	–
17	513380.00	2226704.51	Метод спутниковых геодезических измерений (определений)	0.10	–
18	513380.00	2226704.32	Метод спутниковых геодезических измерений (определений)	0.10	–
1	513382.01	2226703.20	Метод спутниковых геодезических измерений (определений)	0.10	–
Граница1(2)	–	–	–	–	–
19	513375.54	2226703.41	Метод спутниковых геодезических измерений (определений)	0.10	–
20	513371.01	2226705.83	Метод спутниковых геодезических измерений (определений)	0.10	–
21	513366.44	2226697.54	Метод спутниковых геодезических измерений	0.10	–

			(определений)		
22	513358.55	2226679.67	Метод спутниковых геодезических измерений (определений)	0.10	–
23	513312.30	2226670.00	Метод спутниковых геодезических измерений (определений)	0.10	–
24	513312.05	2226671.34	Метод спутниковых геодезических измерений (определений)	0.10	–
25	513306.46	2226670.19	Метод спутниковых геодезических измерений (определений)	0.10	–
26	513306.74	2226668.80	Метод спутниковых геодезических измерений (определений)	0.10	–
27	513281.95	2226663.68	Метод спутниковых геодезических измерений (определений)	0.10	–
28	513281.69	2226665.27	Метод спутниковых геодезических измерений (определений)	0.10	–
29	513280.64	2226665.18	Метод спутниковых геодезических измерений (определений)	0.10	–
30	513279.46	2226671.67	Метод спутниковых геодезических измерений (определений)	0.10	–
31	513276.56	2226670.91	Метод спутниковых геодезических измерений (определений)	0.10	–
32	513277.77	2226664.77	Метод спутниковых геодезических измерений (определений)	0.10	–
33	513276.43	2226664.65	Метод спутниковых геодезических измерений (определений)	0.10	–
34	513277.74	2226657.13	Метод спутниковых геодезических измерений (определений)	0.10	–
35	513278.66	2226657.27	Метод спутниковых геодезических измерений (определений)	0.10	–
36	513279.82	2226651.23	Метод спутниковых геодезических измерений (определений)	0.10	–
37	513260.75	2226623.92	Метод спутниковых геодезических измерений (определений)	0.10	–
38	513261.43	2226618.97	Метод спутниковых геодезических измерений (определений)	0.10	–

39	513260.46	2226618.90	Метод спутниковых геодезических измерений (определений)	0.10	–
40	513260.95	2226613.77	Метод спутниковых геодезических измерений (определений)	0.10	–
41	513262.39	2226613.72	Метод спутниковых геодезических измерений (определений)	0.10	–
42	513263.18	2226607.97	Метод спутниковых геодезических измерений (определений)	0.10	–
43	513266.38	2226608.13	Метод спутниковых геодезических измерений (определений)	0.10	–
44	513265.52	2226613.77	Метод спутниковых геодезических измерений (определений)	0.10	–
45	513266.74	2226613.75	Метод спутниковых геодезических измерений (определений)	0.10	–
46	513266.16	2226619.02	Метод спутниковых геодезических измерений (определений)	0.10	–
47	513264.87	2226619.11	Метод спутниковых геодезических измерений (определений)	0.10	–
48	513264.11	2226623.01	Метод спутниковых геодезических измерений (определений)	0.10	–
49	513283.14	2226649.97	Метод спутниковых геодезических измерений (определений)	0.10	–
50	513281.84	2226657.74	Метод спутниковых геодезических измерений (определений)	0.10	–
51	513282.67	2226657.86	Метод спутниковых геодезических измерений (определений)	0.10	–
52	513282.48	2226659.44	Метод спутниковых геодезических измерений (определений)	0.10	–
53	513307.66	2226664.52	Метод спутниковых геодезических измерений (определений)	0.10	–
54	513307.91	2226663.33	Метод спутниковых геодезических измерений (определений)	0.10	–
55	513308.98	2226663.65	Метод спутниковых геодезических измерений (определений)	0.10	–
56	513314.72	2226637.84	Метод спутниковых	0.10	–

			геодезических измерений (определений)		
57	513317.96	2226638.73	Метод спутниковых геодезических измерений (определений)	0.10	–
58	513312.44	2226664.46	Метод спутниковых геодезических измерений (определений)	0.10	–
59	513313.40	2226664.58	Метод спутниковых геодезических измерений (определений)	0.10	–
60	513313.16	2226665.69	Метод спутниковых геодезических измерений (определений)	0.10	–
61	513358.91	2226675.05	Метод спутниковых геодезических измерений (определений)	0.10	–
62	513359.61	2226670.81	Метод спутниковых геодезических измерений (определений)	0.10	–
63	513365.09	2226671.45	Метод спутниковых геодезических измерений (определений)	0.10	–
64	513364.88	2226673.88	Метод спутниковых геодезических измерений (определений)	0.10	–
65	513366.31	2226674.05	Метод спутниковых геодезических измерений (определений)	0.10	–
66	513374.48	2226689.10	Метод спутниковых геодезических измерений (определений)	0.10	–
67	513370.94	2226691.08	Метод спутниковых геодезических измерений (определений)	0.10	–
68	513365.44	2226680.20	Метод спутниковых геодезических измерений (определений)	0.10	–
69	513362.96	2226680.05	Метод спутниковых геодезических измерений (определений)	0.10	–
70	513369.68	2226694.72	Метод спутниковых геодезических измерений (определений)	0.10	–
71	513370.32	2226694.44	Метод спутниковых геодезических измерений (определений)	0.10	–
72	513372.03	2226697.37	Метод спутниковых геодезических измерений (определений)	0.10	–
73	513370.85	2226698.13	Метод спутниковых геодезических	0.10	–

			измерений (определений)		
74	513372.62	2226701.25	Метод спутниковых геодезических измерений (определений)	0.10	–
75	513373.91	2226700.63	Метод спутниковых геодезических измерений (определений)	0.10	–
19	513375.54	2226703.41	Метод спутниковых геодезических измерений (определений)	0.10	–
Граница1(3)	–	–	–	–	–
76	512486.56	2226604.68	Метод спутниковых геодезических измерений (определений)	0.10	–
77	512484.86	2226605.75	Метод спутниковых геодезических измерений (определений)	0.10	–
78	512480.48	2226597.52	Метод спутниковых геодезических измерений (определений)	0.10	–
79	512482.27	2226596.56	Метод спутниковых геодезических измерений (определений)	0.10	–
76	512486.56	2226604.68	Метод спутниковых геодезических измерений (определений)	0.10	–
Граница1(4)	–	–	–	–	–
80	512231.83	2225553.21	Метод спутниковых геодезических измерений (определений)	0.10	–
81	512230.51	2225554.70	Метод спутниковых геодезических измерений (определений)	0.10	–
82	512226.39	2225551.06	Метод спутниковых геодезических измерений (определений)	0.10	–
83	512227.41	2225549.92	Метод спутниковых геодезических измерений (определений)	0.10	–
84	512225.35	2225548.17	Метод спутниковых геодезических измерений (определений)	0.10	–
85	512225.22	2225546.05	Метод спутниковых геодезических измерений (определений)	0.10	–
86	512227.22	2225545.90	Метод спутниковых геодезических измерений (определений)	0.10	–
87	512227.46	2225549.86	Метод спутниковых геодезических измерений (определений)	0.10	–
88	512227.67	2225549.59	Метод спутниковых	0.10	–

			геодезических измерений (определений)		
80	512231.83	2225553.21	Метод спутниковых геодезических измерений (определений)	0.10	–
Граница1(5)	–	–	–	–	–
89	512225.31	2225551.06	Метод спутниковых геодезических измерений (определений)	0.10	–
90	512221.42	2225555.21	Метод спутниковых геодезических измерений (определений)	0.10	–
91	512219.96	2225553.84	Метод спутниковых геодезических измерений (определений)	0.10	–
92	512223.80	2225549.75	Метод спутниковых геодезических измерений (определений)	0.10	–
89	512225.31	2225551.06	Метод спутниковых геодезических измерений (определений)	0.10	–
Граница1(6)	–	–	–	–	–
93	509189.73	2226405.60	Метод спутниковых геодезических измерений (определений)	0.10	–
94	509195.44	2226399.20	Метод спутниковых геодезических измерений (определений)	0.10	–
95	509194.81	2226398.62	Метод спутниковых геодезических измерений (определений)	0.10	–
96	509198.09	2226394.50	Метод спутниковых геодезических измерений (определений)	0.10	–
97	509199.41	2226395.83	Метод спутниковых геодезических измерений (определений)	0.10	–
98	509211.41	2226390.94	Метод спутниковых геодезических измерений (определений)	0.10	–
99	509223.19	2226391.44	Метод спутниковых геодезических измерений (определений)	0.10	–
100	509224.23	2226390.51	Метод спутниковых геодезических измерений (определений)	0.10	–
101	509225.12	2226391.48	Метод спутниковых геодезических измерений (определений)	0.10	–
102	509248.64	2226361.51	Метод спутниковых геодезических измерений (определений)	0.10	–

103	509248.19	2226360.82	Метод спутниковых геодезических измерений (определений)	0.10	–
104	509250.98	2226357.53	Метод спутниковых геодезических измерений (определений)	0.10	–
105	509251.83	2226358.23	Метод спутниковых геодезических измерений (определений)	0.10	–
106	509263.28	2226345.59	Метод спутниковых геодезических измерений (определений)	0.10	–
107	509273.32	2226333.89	Метод спутниковых геодезических измерений (определений)	0.10	–
108	509272.69	2226333.24	Метод спутниковых геодезических измерений (определений)	0.10	–
109	509273.39	2226332.56	Метод спутниковых геодезических измерений (определений)	0.10	–
110	509266.59	2226314.09	Метод спутниковых геодезических измерений (определений)	0.10	–
111	509265.68	2226309.56	Метод спутниковых геодезических измерений (определений)	0.10	–
112	509269.16	2226310.43	Метод спутниковых геодезических измерений (определений)	0.10	–
113	509269.72	2226313.44	Метод спутниковых геодезических измерений (определений)	0.10	–
114	509275.71	2226329.84	Метод спутниковых геодезических измерений (определений)	0.10	–
115	509275.92	2226329.55	Метод спутниковых геодезических измерений (определений)	0.10	–
116	509276.77	2226330.28	Метод спутниковых геодезических измерений (определений)	0.10	–
117	509303.81	2226298.56	Метод спутниковых геодезических измерений (определений)	0.10	–
118	509302.69	2226297.48	Метод спутниковых геодезических измерений (определений)	0.10	–
119	509305.76	2226293.17	Метод спутниковых геодезических измерений (определений)	0.10	–
120	509306.64	2226293.89	Метод спутниковых	0.10	–

			геодезических измерений (определений)		
121	509327.00	2226265.40	Метод спутниковых геодезических измерений (определений)	0.10	–
122	509326.29	2226264.88	Метод спутниковых геодезических измерений (определений)	0.10	–
123	509328.80	2226261.03	Метод спутниковых геодезических измерений (определений)	0.10	–
124	509329.21	2226261.23	Метод спутниковых геодезических измерений (определений)	0.10	–
125	509337.06	2226199.01	Метод спутниковых геодезических измерений (определений)	0.10	–
126	509335.22	2226198.65	Метод спутниковых геодезических измерений (определений)	0.10	–
127	509335.38	2226198.03	Метод спутниковых геодезических измерений (определений)	0.10	–
128	509318.04	2226196.15	Метод спутниковых геодезических измерений (определений)	0.10	–
129	509318.47	2226193.09	Метод спутниковых геодезических измерений (определений)	0.10	–
130	509335.93	2226195.08	Метод спутниковых геодезических измерений (определений)	0.10	–
131	509336.17	2226193.75	Метод спутниковых геодезических измерений (определений)	0.10	–
132	509336.80	2226193.84	Метод спутниковых геодезических измерений (определений)	0.10	–
133	509337.58	2226188.71	Метод спутниковых геодезических измерений (определений)	0.10	–
134	509320.45	2226180.71	Метод спутниковых геодезических измерений (определений)	0.10	–
135	509276.94	2226165.57	Метод спутниковых геодезических измерений (определений)	0.10	–
136	509270.31	2226164.49	Метод спутниковых геодезических измерений (определений)	0.10	–
137	509269.24	2226168.17	Метод спутниковых геодезических	0.10	–

			измерений (определений)		
138	509266.12	2226167.50	Метод спутниковых геодезических измерений (определений)	0.10	–
139	509268.32	2226160.90	Метод спутниковых геодезических измерений (определений)	0.10	–
140	509277.56	2226162.64	Метод спутниковых геодезических измерений (определений)	0.10	–
141	509320.91	2226177.55	Метод спутниковых геодезических измерений (определений)	0.10	–
142	509340.64	2226186.61	Метод спутниковых геодезических измерений (определений)	0.10	–
143	509339.74	2226194.29	Метод спутниковых геодезических измерений (определений)	0.10	–
144	509341.04	2226194.54	Метод спутниковых геодезических измерений (определений)	0.10	–
145	509340.61	2226199.92	Метод спутниковых геодезических измерений (определений)	0.10	–
146	509340.13	2226199.71	Метод спутниковых геодезических измерений (определений)	0.10	–
147	509332.07	2226263.08	Метод спутниковых геодезических измерений (определений)	0.10	–
148	509332.77	2226263.62	Метод спутниковых геодезических измерений (определений)	0.10	–
149	509330.39	2226267.46	Метод спутниковых геодезических измерений (определений)	0.10	–
150	509329.66	2226266.99	Метод спутниковых геодезических измерений (определений)	0.10	–
151	509309.16	2226295.83	Метод спутниковых геодезических измерений (определений)	0.10	–
152	509309.94	2226296.43	Метод спутниковых геодезических измерений (определений)	0.10	–
153	509306.70	2226300.88	Метод спутниковых геодезических измерений (определений)	0.10	–
154	509306.06	2226300.41	Метод спутниковых геодезических измерений	0.10	–

			(определений)		
155	509279.06	2226332.27	Метод спутниковых геодезических измерений (определений)	0.10	–
156	509279.86	2226332.94	Метод спутниковых геодезических измерений (определений)	0.10	–
157	509276.36	2226336.73	Метод спутниковых геодезических измерений (определений)	0.10	–
158	509275.63	2226336.10	Метод спутниковых геодезических измерений (определений)	0.10	–
159	509265.77	2226347.65	Метод спутниковых геодезических измерений (определений)	0.10	–
160	509254.13	2226360.17	Метод спутниковых геодезических измерений (определений)	0.10	–
161	509254.91	2226360.84	Метод спутниковых геодезических измерений (определений)	0.10	–
162	509251.88	2226364.50	Метод спутниковых геодезических измерений (определений)	0.10	–
163	509250.83	2226363.75	Метод спутниковых геодезических измерений (определений)	0.10	–
164	509227.32	2226394.07	Метод спутниковых геодезических измерений (определений)	0.10	–
165	509227.87	2226394.67	Метод спутниковых геодезических измерений (определений)	0.10	–
166	509224.00	2226398.12	Метод спутниковых геодезических измерений (определений)	0.10	–
167	509220.48	2226393.94	Метод спутниковых геодезических измерений (определений)	0.10	–
168	509220.01	2226394.33	Метод спутниковых геодезических измерений (определений)	0.10	–
169	509212.24	2226393.93	Метод спутниковых геодезических измерений (определений)	0.10	–
170	509201.89	2226398.19	Метод спутниковых геодезических измерений (определений)	0.10	–
171	509202.15	2226398.43	Метод спутниковых геодезических измерений (определений)	0.10	–

172	509198.58	2226402.42	Метод спутниковых геодезических измерений (определений)	0.10	–
173	509197.62	2226401.38	Метод спутниковых геодезических измерений (определений)	0.10	–
174	509192.02	2226407.83	Метод спутниковых геодезических измерений (определений)	0.10	–
93	509189.73	2226405.60	Метод спутниковых геодезических измерений (определений)	0.10	–
Граница1(7)	–	–	–	–	–
175	509188.35	2226404.24	Метод спутниковых геодезических измерений (определений)	0.10	–
176	509185.77	2226406.66	Метод спутниковых геодезических измерений (определений)	0.10	–
177	509180.60	2226398.84	Метод спутниковых геодезических измерений (определений)	0.10	–
178	509179.81	2226399.63	Метод спутниковых геодезических измерений (определений)	0.10	–
179	509176.07	2226395.90	Метод спутниковых геодезических измерений (определений)	0.10	–
180	509177.14	2226394.78	Метод спутниковых геодезических измерений (определений)	0.10	–
181	509148.90	2226362.07	Метод спутниковых геодезических измерений (определений)	0.10	–
182	509148.50	2226362.44	Метод спутниковых геодезических измерений (определений)	0.10	–
183	509144.81	2226358.38	Метод спутниковых геодезических измерений (определений)	0.10	–
184	509145.69	2226357.50	Метод спутниковых геодезических измерений (определений)	0.10	–
185	509117.87	2226336.18	Метод спутниковых геодезических измерений (определений)	0.10	–
186	509096.14	2226312.11	Метод спутниковых геодезических измерений (определений)	0.10	–
187	509095.26	2226312.61	Метод спутниковых геодезических измерений (определений)	0.10	–

188	509092.32	2226306.84	Метод спутниковых геодезических измерений (определений)	0.10	–
189	509093.38	2226306.50	Метод спутниковых геодезических измерений (определений)	0.10	–
190	509089.77	2226291.90	Метод спутниковых геодезических измерений (определений)	0.10	–
191	509093.59	2226292.29	Метод спутниковых геодезических измерений (определений)	0.10	–
192	509096.72	2226305.30	Метод спутниковых геодезических измерений (определений)	0.10	–
193	509097.65	2226304.98	Метод спутниковых геодезических измерений (определений)	0.10	–
194	509099.94	2226310.40	Метод спутниковых геодезических измерений (определений)	0.10	–
195	509099.15	2226310.72	Метод спутниковых геодезических измерений (определений)	0.10	–
196	509120.34	2226333.90	Метод спутниковых геодезических измерений (определений)	0.10	–
197	509147.54	2226355.22	Метод спутниковых геодезических измерений (определений)	0.10	–
198	509139.89	2226312.27	Метод спутниковых геодезических измерений (определений)	0.10	–
199	509138.80	2226312.09	Метод спутниковых геодезических измерений (определений)	0.10	–
200	509139.65	2226306.39	Метод спутниковых геодезических измерений (определений)	0.10	–
201	509140.88	2226306.57	Метод спутниковых геодезических измерений (определений)	0.10	–
202	509142.08	2226296.04	Метод спутниковых геодезических измерений (определений)	0.10	–
203	509145.16	2226296.35	Метод спутниковых геодезических измерений (определений)	0.10	–
204	509143.99	2226307.11	Метод спутниковых геодезических измерений (определений)	0.10	–
205	509144.84	2226307.37	Метод спутниковых	0.10	–

			геодезических измерений (определений)		
206	509143.88	2226313.03	Метод спутниковых геодезических измерений (определений)	0.10	–
207	509143.28	2226312.90	Метод спутниковых геодезических измерений (определений)	0.10	–
208	509151.21	2226357.43	Метод спутниковых геодезических измерений (определений)	0.10	–
209	509152.18	2226358.70	Метод спутниковых геодезических измерений (определений)	0.10	–
210	509151.31	2226359.63	Метод спутниковых геодезических измерений (определений)	0.10	–
211	509179.48	2226392.54	Метод спутниковых геодезических измерений (определений)	0.10	–
212	509179.93	2226392.10	Метод спутниковых геодезических измерений (определений)	0.10	–
213	509183.25	2226395.98	Метод спутниковых геодезических измерений (определений)	0.10	–
214	509182.78	2226396.51	Метод спутниковых геодезических измерений (определений)	0.10	–
175	509188.35	2226404.24	Метод спутниковых геодезических измерений (определений)	0.10	–

3. Сведения о характерных точках части (частей) границы объекта

Обозначение характерных точек части границы	Координаты, м		Метод определения координат характерной точки	Средняя квадратическая погрешность положения характерной точки (M_t), м	Описание обозначения точки на местности (при наличии)
	X	Y			
1	2	3	4	5	6
–	–	–	–	–	–

Схема расположения границ публичного сервитута для эксплуатации объекта электросетевого хозяйства

«Электросетевой комплекс Подстанция 110/6кВ «Андроново» (КЛ 0,4 кВ от РП 92, КЛ 0,4 кВ от КТП 7003, КЛ 0,4 кВ от КТП 7033, КЛ 0,4 кВ от БКТП 7469)»

(наименование объекта)

План границ объекта

Обзорная схема границ объекта

19.10.2026 21-01-03-7354



Лист 2

Лист 4

Лист 3

Лист 5

Условные обозначения:


- граница устанавливаемой зоны публичного сервитута

Схема расположения границ публичного сервитута для эксплуатации объекта электросетевого хозяйства

«Электросетевой комплекс Подстанция 110/6кВ «Андроново» (КЛ 0,4 кВ от РП 92, КЛ 0,4 кВ от КТП 7003, КЛ 0,4 кВ от КТП 7033, КЛ 0,4 кВ от БКТП 7469)»

(наименование объекта)

План границ объекта

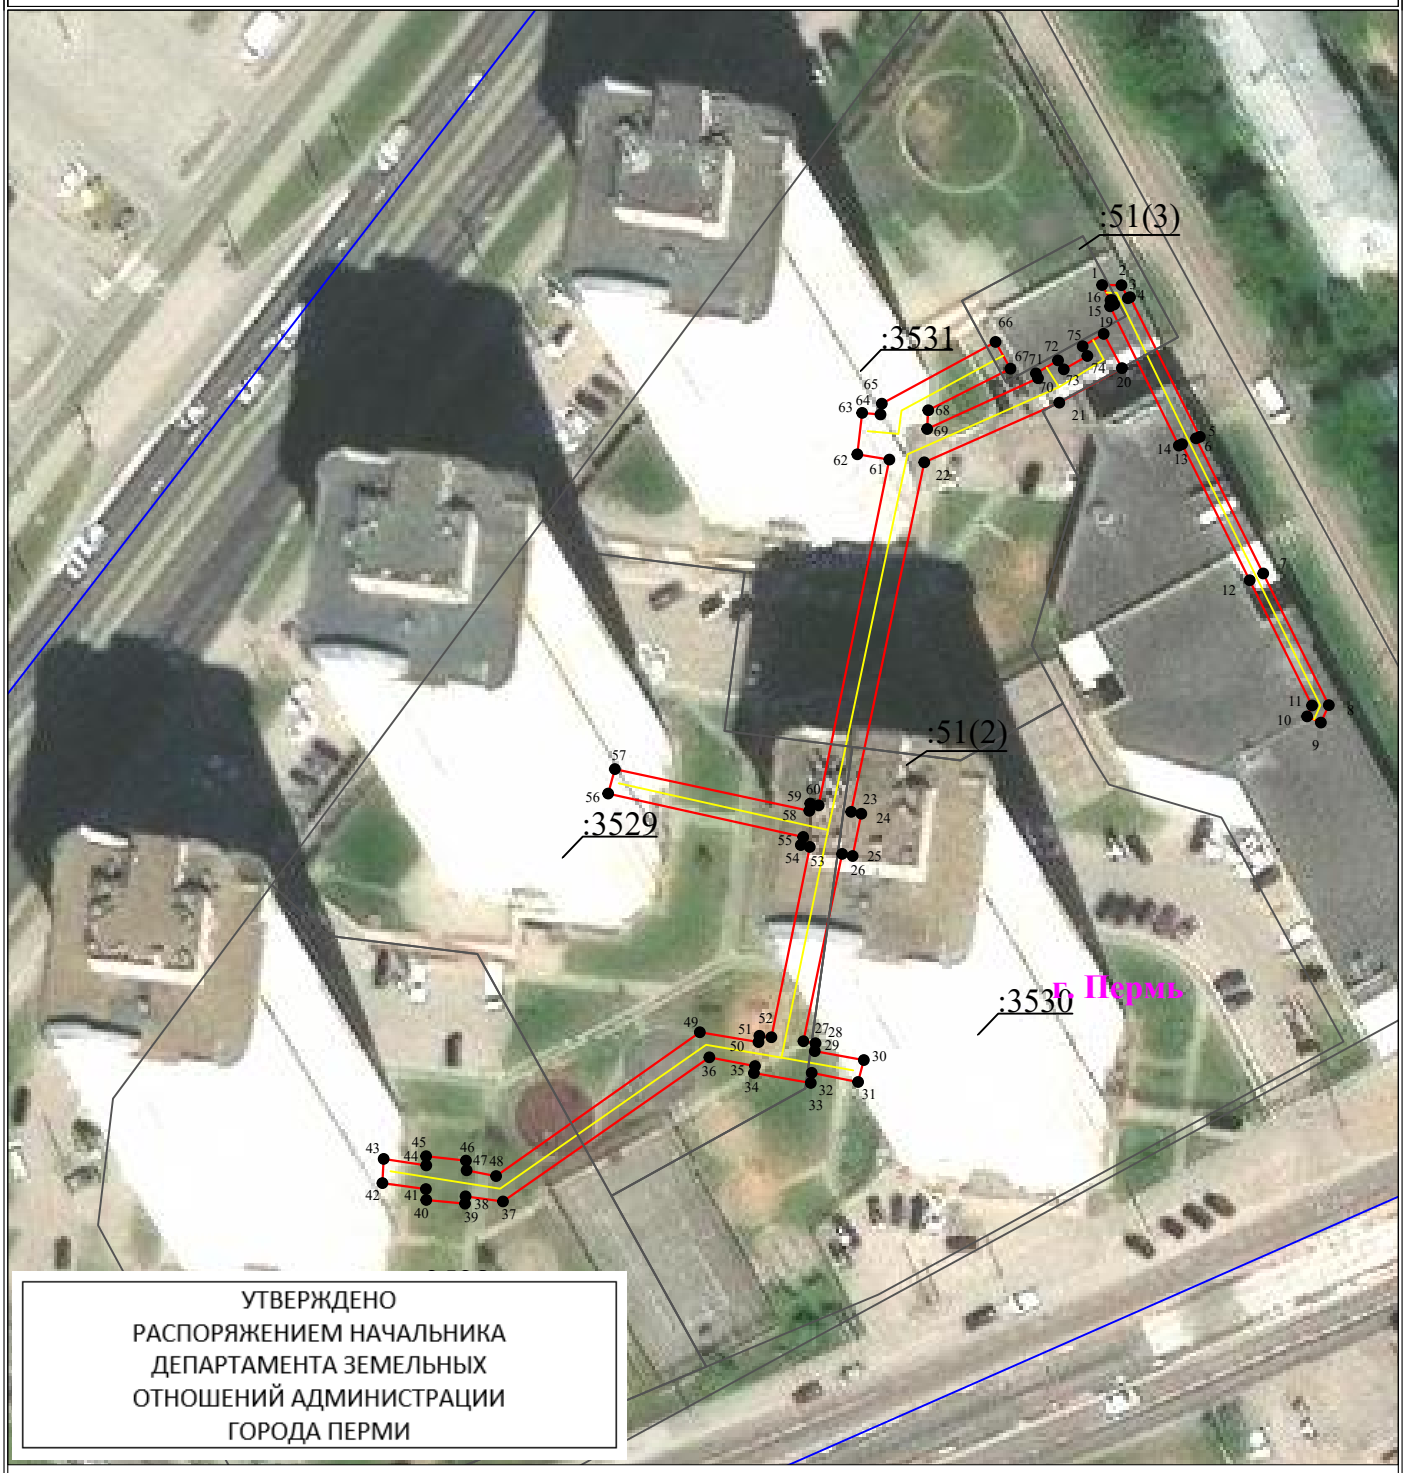

УТВЕРЖДЕНО
РАСПОРЯЖЕНИЕМ НАЧАЛЬНИКА
ДЕПАРТАМЕНТА ЗЕМЕЛЬНЫХ
ОТНОШЕНИЙ АДМИНИСТРАЦИИ
ГОРОДА ПЕРМИ

19.10.2026 21-01-03-7354

Масштаб 1:1000

Лист 2 из 5

Используемые условные знаки и обозначения:

- 1 — обозначение характерной точки границы устанавливаемого публичного сервитута
- границы земельных участков, попадающих в зону публичного сервитута
- граница кадастрового квартала
- 59:01:3810290 — номер кадастрового квартала
- граница устанавливаемого публичного сервитута
- г. Пермь — наименование населенного пункта
- ось линии, контур объекта


Схема расположения границ публичного сервитута для эксплуатации объекта электросетевого хозяйства

«Электросетевой комплекс Подстанция 110/6кВ «Андроново» (КЛ 0,4 кВ от РП 92, КЛ 0,4 кВ от КТП 7003, КЛ 0,4 кВ от КТП 7033, КЛ 0,4 кВ от БКТП 7469)»

(наименование объекта)

19.10.2026 21-01-03-7354

План границ объекта

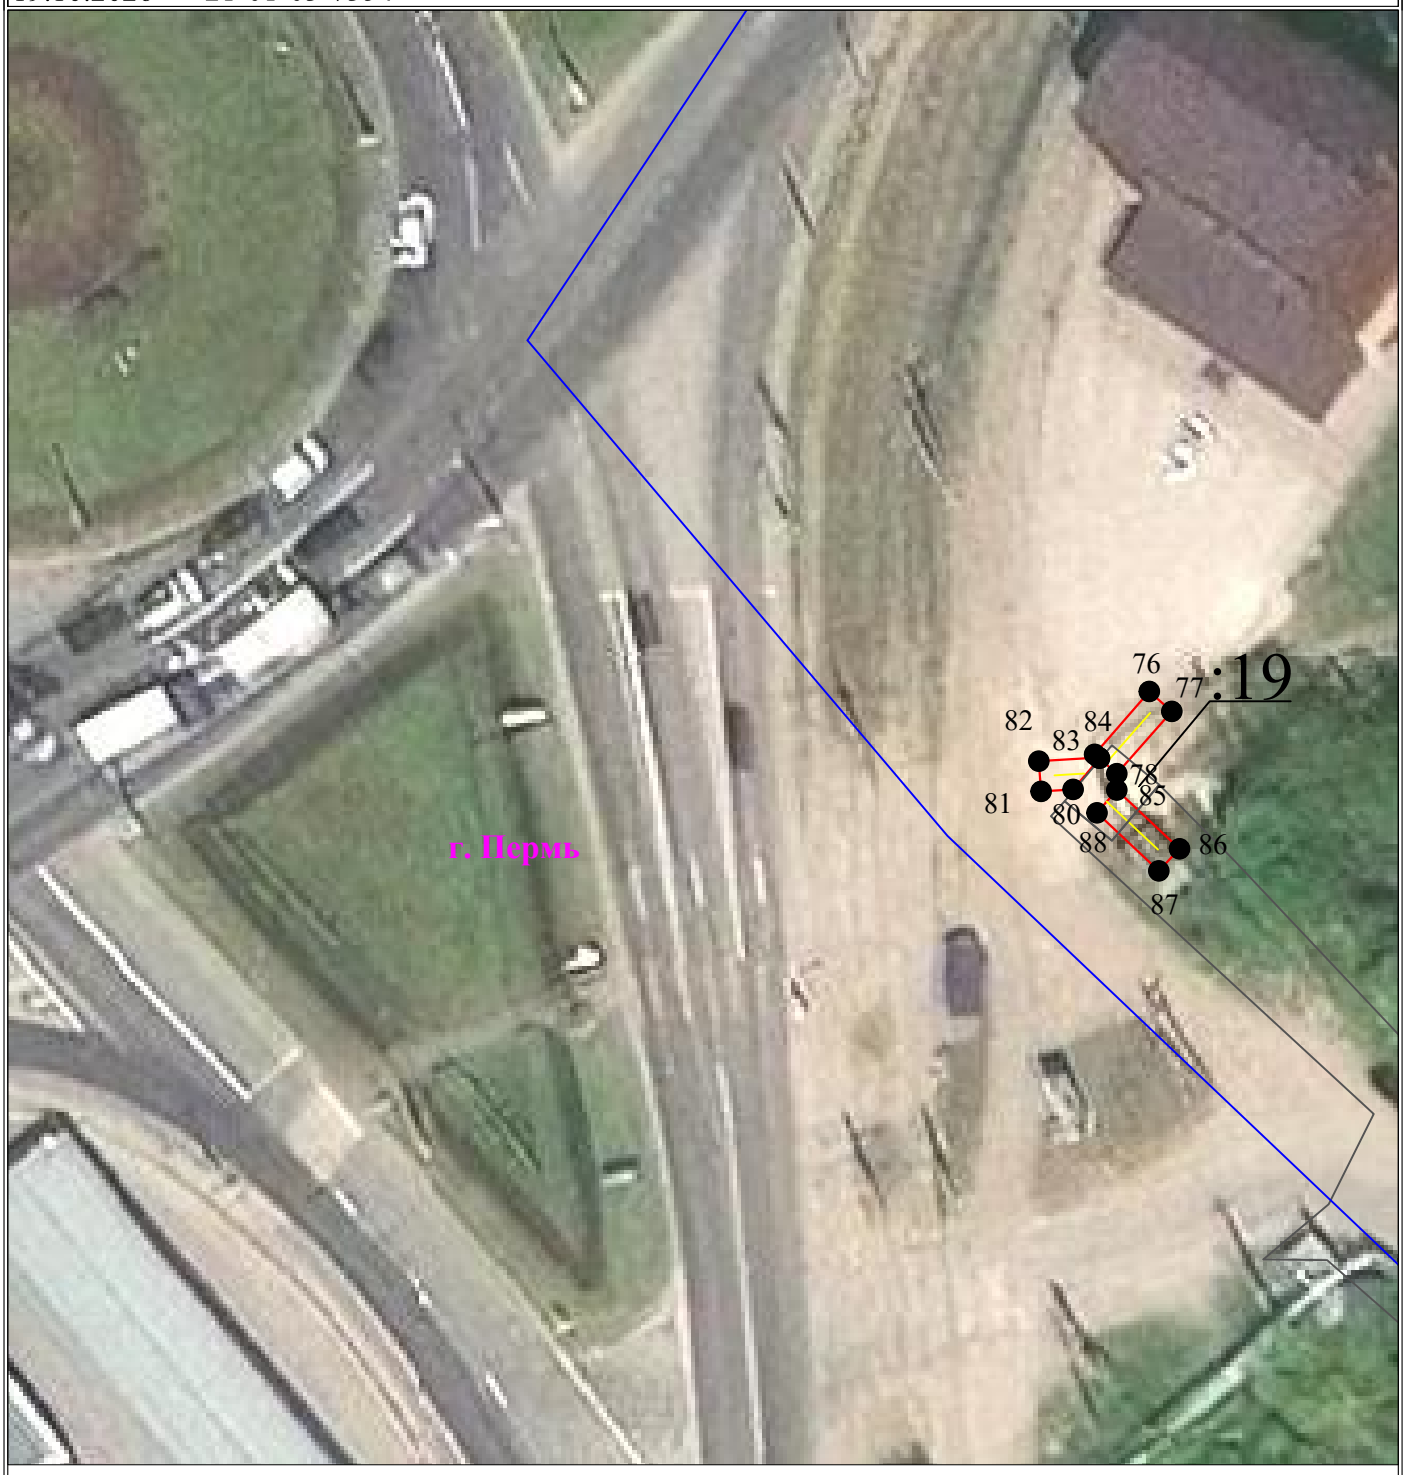

Масштаб 1:500

Лист 3 из 5

Используемые условные знаки и обозначения:

- 1 - обозначение характерной точки границы устанавливаемого публичного сервитута
- - границы земельных участков, попадающих в зону публичного сервитута
- - граница кадастрового квартала
- 59:01:3810290 - номер кадастрового квартала
- - граница устанавливаемого публичного сервитута
- г. Пермь - наименование населенного пункта
- - ось линии, контур объекта

Схема расположения границ публичного сервитута для эксплуатации объекта электросетевого хозяйства

«Электросетевой комплекс Подстанция 110/6кВ «Андроново» (КЛ 0,4 кВ от РП 92, КЛ 0,4 кВ от КТП 7003, КЛ 0,4 кВ от КТП 7033, КЛ 0,4 кВ от БКТП 7469)»

(наименование объекта)

19.10.2026 21-01-03-7354

План границ объекта



Масштаб 1:500

Лист 4 из 5

Используемые условные знаки и обозначения:

- 1 — обозначение характерной точки границы устанавливаемого публичного сервитута
- границы земельных участков, попадающих в зону публичного сервитута
- граница кадастрового квартала
- 59:01:3810290 — номер кадастрового квартала
- граница устанавливаемого публичного сервитута
- г. Пермь — наименование населенного пункта
- ось линии, контур объекта

Схема расположения границ публичного сервитута
для эксплуатации объекта электросетевого хозяйства

«Электросетевой комплекс Подстанция 110/6кВ «Андроново» (КЛ 0,4 кВ от РП 92, КЛ 0,4 кВ от КТП 7003, КЛ 0,4 кВ от КТП 7033, КЛ 0,4 кВ от БКТП 7469)»

(наименование объекта)

19.10.2026 21-01-03-7354

План границ объекта



Масштаб 1:1000

Лист 5 из 5

Используемые условные знаки и обозначения:

- 1 — **обозначение характерной точки границы устанавливаемого публичного сервитута**
- **границы земельных участков, попадающих в зону публичного сервитута**
- **граница кадастрового квартала**
- 59:01:3810290 — **номер кадастрового квартала**
- **граница устанавливаемого публичного сервитута**
- г. Пермь — **наименование населенного пункта**
- **ось линии, контур объекта**