АДМИНИСТРАЦИЯ ГОРОДА ПЕРМИ

НАЧАЛЬНИК ДЕПАРТАМЕНТА ЗЕМЕЛЬНЫХ ОТНОШЕНИЙ

Р А С П О Р Я Ж Е Н И Е

19.10.2026 № 21-01-03-7360

Об установлении публичного сервитута в отдельных целях

На основании статей 39.37, 39.43 Земельного кодекса Российской Федерации, статьи 3.6 Федерального закона от 25 октября 2001 г. № 137-ФЗ «О введении в действие Земельного кодекса Российской Федерации», Положения о департаменте земельных отношений администрации города Перми, утвержденного решением Пермской городской Думы от 24 февраля 2015 г. № 39, договора, заключаемого владельцем инженерных коммуникаций с владельцем автомобильных дорог общего пользования местного значения города Перми при эксплуатации инженерных коммуникаций от 08 июля 2026 г. № ПЭ/ПГЭС/грПООЗ/500/2025, ходатайства ПАО «Россети Урал» об установлении публичного сервитута от 23 сентября 2026 г. № 8123420253 (№ 21-01-06-8121):

1. Установить публичный сервитут в отдельных целях в отношении земель, государственная собственность на которые не разграничена, и земельных участков с кадастровыми номерами:

59:01:0000000:88112, местоположение: Пермский край, г. Пермь, Дзержинский район, ул. Подлесная;

59:01:4410986:23, местоположение: Пермский край, г. Пермь, Дзержинский район, ул. Подлесная, 33;

59:01:4410986:24, местоположение: Пермский край, г. Пермь, Дзержинский район, ул. Подлесная, 35;

59:01:4410986:4340, местоположение которого установлено относительно ориентира, расположенного за пределами участка. Почтовый адрес ориентира: Пермский край, г. Пермь, Дзержинский район, ул. Подлесная, ТП-5245, на срок 49 лет в целях размещения (эксплуатации) объекта электросетевого хозяйства «КЛ-6кВ БКТП-5245 1 с.ш. - т.врезки в ст.ТП-5130, КЛ-6кВ БКТП-5245 1 с.ш. - т.врезки в ст.ПС Гудково», который в соответствии с актом приемки законченного строительства объекта приемочной комиссией от 27 марта 2015 г. № 984, справкой об идентичности наименований от 15 сентября 2026 г. № 15092 принят в эксплуатацию и числится на балансе ПАО «Россети Урал».

2. Утвердить границы публичного сервитута в отдельных целях согласно приложению к настоящему распоряжению (схема расположения границ публичного сервитута (условный номер 986:100ПС)).

3. Плата за публичный сервитут в отдельных целях не устанавливается.

4. Утвердить прилагаемый график проведения работ при осуществлении деятельности, для обеспечения которой устанавливается публичный сервитут.

5. Порядок установления зон с особыми условиями использования территорий и содержание ограничений прав на земельные участки в границах таких зон установлены постановлением Правительства Российской Федерации от 24 февраля 2009 г. № 160 «О порядке установления охранных зон объектов электросетевого хозяйства и особых условий использования земельных участков, расположенных в границах таких зон».

6. ПАО «Россети Урал» (ИНН 6671163413) обязано привести земли, государственная собственность на которые не разграничена, и земельные участки в состояние, пригодное для их использования в соответствии с разрешенным использованием, в срок не позднее, чем 3 месяца после завершения эксплуатации инженерного сооружения, для размещения которого был установлен публичный сервитут.

7. Отделу информационно-организационной работы департамента земельных отношений администрации города Перми обеспечить направление копии настоящего распоряжения в течение 2 рабочих дней со дня его подписания:

7.1. в информационно-аналитическое управление администрации города Перми для обеспечения размещения в течение 5 рабочих дней со дня подписания распоряжения на официальном сайте муниципального образования город Пермь в информационно-телекоммуникационной сети Интернет;

7.2. в ПАО «Россети Урал» (ИНН 6671163413).

8. Отделу по формированию земельных участков и установлению сервитутов департамента земельных отношений администрации города Перми обеспечить направление настоящего распоряжения со дня подписания в орган, осуществляющий государственный кадастровый учет и государственную регистрацию прав в течение 5 рабочих дней.

9. Настоящее распоряжение вступает в силу со дня подписания.

10. Контроль за исполнением настоящего распоряжения возложить на и.о. заместителя начальника департамента земельных отношений администрации города Перми Саначева В.С.

Документ подписан электронной подписью
Сертификат: 255700F372C325F45F9DD5B4523E0AC8
Владелец: Жданова Юлия Константиновна
Действителен: с 04.05.2026 по 28.07.2027

Ю.К. Жданова

УТВЕРЖДЕН
распоряжением начальника департамента
земельных отношений
«Об установлении публичного сервитута
в отдельных целях»
от 19.10.2026 № 21-01-03-7360


ГРАФИК
проведения работ при осуществлении деятельности, для обеспечения которой устанавливается публичный сервитут в отдельных целях

В отношении земель, государственная собственность на которые не разграничена, и (или) земельного(ых) участка(ов), находящегося(ихся) в муниципальной собственности или государственная собственность на который(ые) не разграничена, и не обремененных правами третьих лиц, установить свободный график проведения работ при осуществлении деятельности, для обеспечения которой устанавливается публичный сервитут в отдельных целях, завершить работы не позднее окончания срока публичного сервитута, установленного пунктом 1 настоящего распоряжения.

Схема расположения границ публичного сервитута для эксплуатации объекта электросетевого хозяйства

КЛ-6кВ БКТП-5245 1 с.ш. - т.врезки в ст.ТП-5130, КЛ-6кВ БКТП-5245 1 с.ш. - т.врезки в ст.ПС Гудково

(наименование объекта)

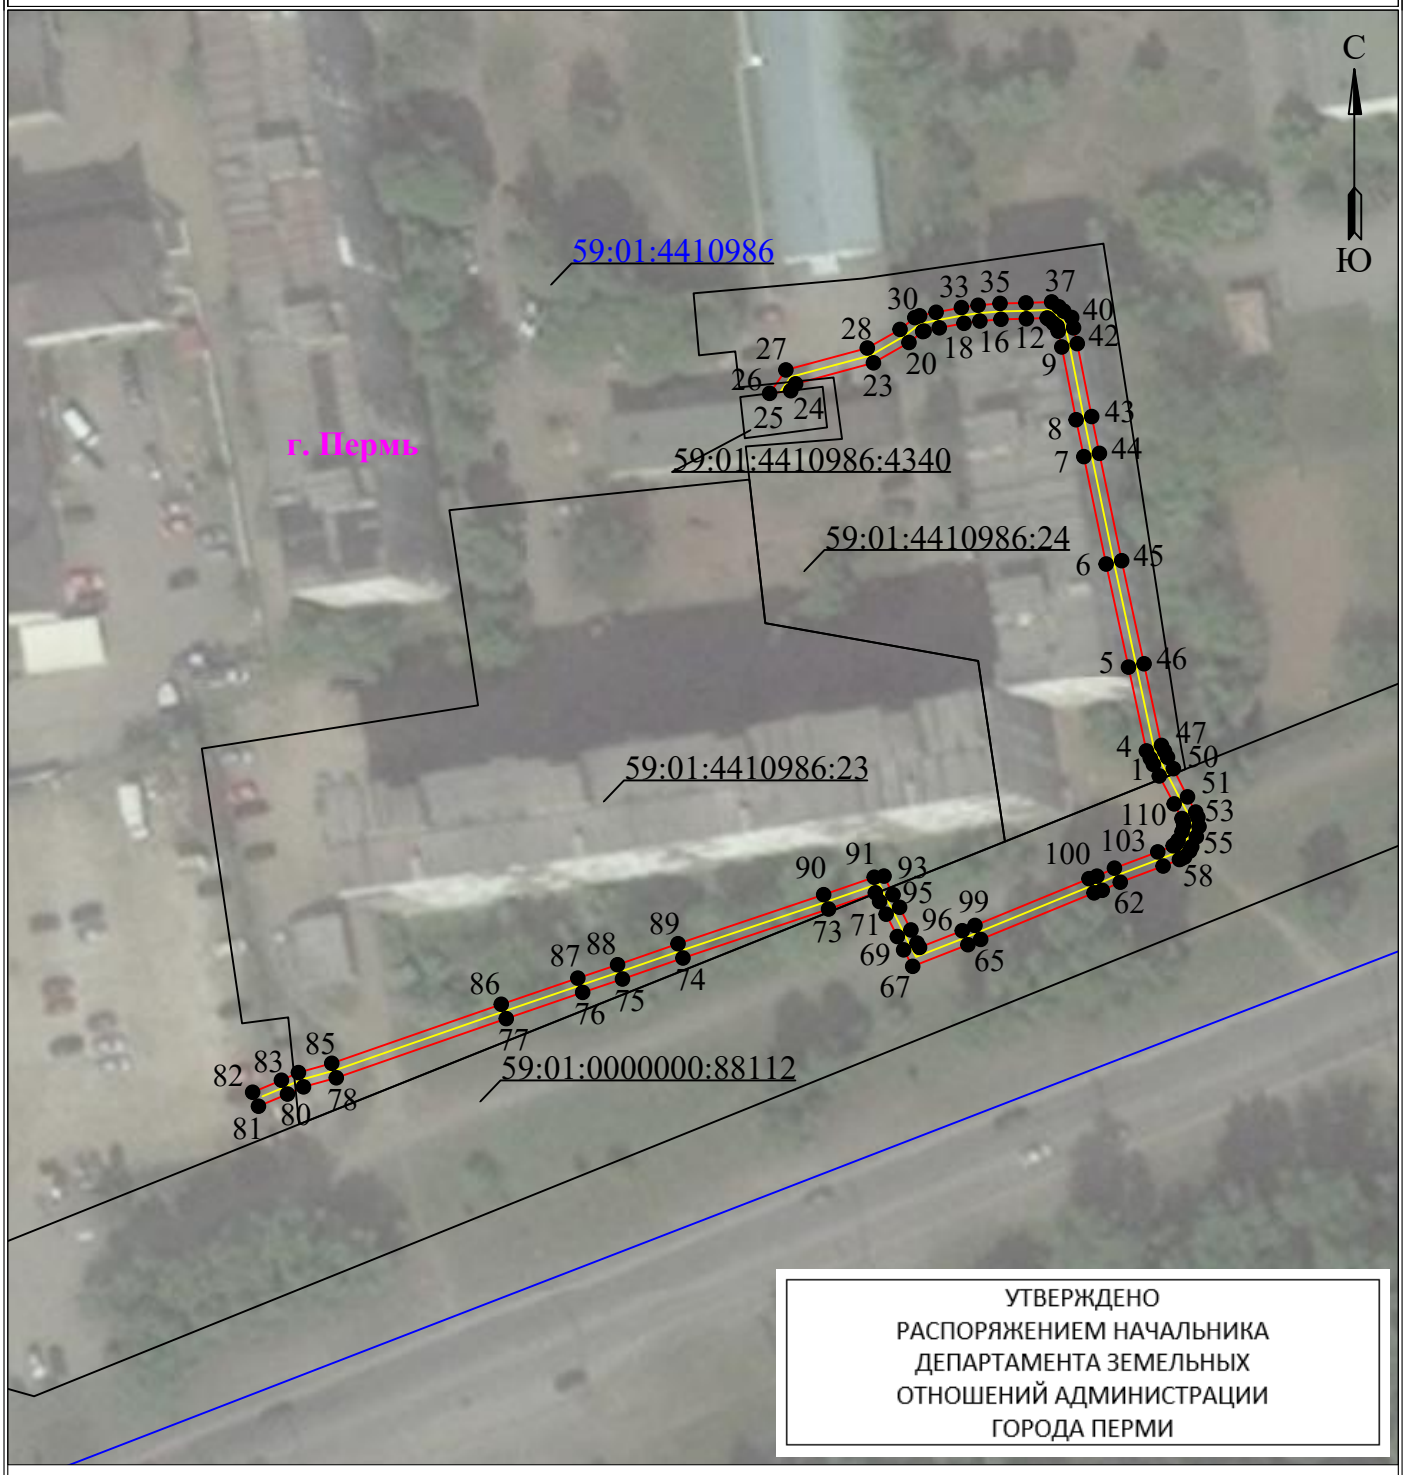

Используемые условные знаки и обозначения:

Масштаб 1:1000

- 1 — обозначение характерной точки границы устанавливаемого публичного сервитута
- границы земельных участков, попадающих в зону публичного сервитута
- граница кадастрового квартала
- 59:01:3810290 — номер кадастрового квартала
- граница устанавливаемого публичного сервитута
- г. Пермь — наименование населенного пункта
- ось линии, контур объекта

19.10.2026 21-01-03-7360

ГРАФИЧЕСКОЕ ОПИСАНИЕ

местоположения границ публичного сервитута

КЛ-6кВ БКТП-5245 1 с.ш. - т.врезки в ст.ТП-5130, КЛ-6кВ БКТП-5245 1 с.ш. - т.врезки в ст.ПС Гудково
(наименование объекта, местоположение границ которого описано (далее - объект)

Раздел 1

Сведения об объекте		
№ п/п	Характеристики объекта	Описание характеристик
1	2	3
1	Местоположение объекта	Пермский край, Пермь город
2	Площадь объекта +/- величина погрешности определения площади (Р+/- Дельта Р)	510 кв.м ± 4.55 кв.м
3	Иные характеристики объекта	Публичный сервитут устанавливается в целях эксплуатации объекта электросетевого хозяйства «КЛ-6кВ БКТП-5245 1 с.ш. - т.врезки в ст.ТП-5130, КЛ-6кВ БКТП-5245 1 с.ш. - т.врезки в ст.ПС Гудково» (согласно п.1 ст. 39.37 «Земельного кодекса Российской Федерации» от 25.10.2001 г. №136-ФЗ) Срок установления публичного сервитута - сорок девять лет (согласно п.1 ст. 39.45 ЗК РФ).

Раздел 2

Сведения о местоположении границ объекта					
1. Система координат МСК-59, зона 2					
2. Сведения о характерных точках границ объекта					
Обозначение характерных точек границ	Координаты, м		Метод определения координат характерной точки	Средняя квадратическая погрешность положения характерной точки (M_t), м	Описание обозначения точки на местности (при наличии)
	X	Y			
1	2	3	4	5	6
1	516106.28	2226994.51	Метод спутниковых геодезических измерений (определений)	0.10	–
2	516107.80	2226993.73	Метод спутниковых геодезических измерений (определений)	0.10	–
3	516108.60	2226993.33	Метод спутниковых геодезических измерений (определений)	0.10	–
4	516109.59	2226992.81	Метод спутниковых геодезических измерений (определений)	0.10	–
5	516120.68	2226990.44	Метод спутниковых геодезических измерений (определений)	0.10	–
6	516134.32	2226987.48	Метод спутниковых геодезических измерений	0.10	–

			(определений)		
7	516148.53	2226984.53	Метод спутниковых геодезических измерений (определений)	0.10	–
8	516153.41	2226983.51	Метод спутниковых геодезических измерений (определений)	0.10	–
9	516163.04	2226981.61	Метод спутниковых геодезических измерений (определений)	0.10	–
10	516165.13	2226981.13	Метод спутниковых геодезических измерений (определений)	0.10	–
11	516165.78	2226981.00	Метод спутниковых геодезических измерений (определений)	0.10	–
12	516166.17	2226980.50	Метод спутниковых геодезических измерений (определений)	0.10	–
13	516166.70	2226979.93	Метод спутниковых геодезических измерений (определений)	0.10	–
14	516166.88	2226979.67	Метод спутниковых геодезических измерений (определений)	0.10	–
15	516166.77	2226976.93	Метод спутниковых геодезических измерений (определений)	0.10	–
16	516166.70	2226973.56	Метод спутниковых геодезических измерений (определений)	0.10	–
17	516166.47	2226970.77	Метод спутниковых геодезических измерений (определений)	0.10	–
18	516166.17	2226968.67	Метод спутниковых геодезических измерений (определений)	0.10	–
19	516165.57	2226965.40	Метод спутниковых геодезических измерений (определений)	0.10	–
20	516165.14	2226963.39	Метод спутниковых геодезических измерений (определений)	0.10	–
21	516165.07	2226963.21	Метод спутниковых геодезических измерений (определений)	0.10	–
22	516163.63	2226961.39	Метод спутниковых геодезических измерений (определений)	0.10	–
23	516160.94	2226956.69	Метод спутниковых геодезических измерений (определений)	0.10	–

24	516158.16	2226946.39	Метод спутниковых геодезических измерений (определений)	0.10	–
25	516157.25	2226945.75	Метод спутниковых геодезических измерений (определений)	0.10	–
26	516156.90	2226942.95	Метод спутниковых геодезических измерений (определений)	0.10	–
27	516160.00	2226945.10	Метод спутниковых геодезических измерений (определений)	0.10	–
28	516162.90	2226955.88	Метод спутниковых геодезических измерений (определений)	0.10	–
29	516165.36	2226960.21	Метод спутниковых геодезических измерений (определений)	0.10	–
30	516166.92	2226962.16	Метод спутниковых геодезических измерений (определений)	0.10	–
31	516167.16	2226962.80	Метод спутниковых геодезических измерений (определений)	0.10	–
32	516167.63	2226964.98	Метод спутниковых геодезических измерений (определений)	0.10	–
33	516168.25	2226968.33	Метод спутниковых геодезических измерений (определений)	0.10	–
34	516168.56	2226970.54	Метод спутниковых геодезических измерений (определений)	0.10	–
35	516168.80	2226973.44	Метод спутниковых геодезических измерений (определений)	0.10	–
36	516168.87	2226976.87	Метод спутниковых геодезических измерений (определений)	0.10	–
37	516169.00	2226980.27	Метод спутниковых геодезических измерений (определений)	0.10	–
38	516168.35	2226981.23	Метод спутниковых геодезических измерений (определений)	0.10	–
39	516167.78	2226981.87	Метод спутниковых геодезических измерений (определений)	0.10	–
40	516166.94	2226982.92	Метод спутниковых геодезических измерений (определений)	0.10	–
41	516165.57	2226983.17	Метод спутниковых	0.10	–

			геодезических измерений (определений)		
42	516163.48	2226983.66	Метод спутниковых геодезических измерений (определений)	0.10	–
43	516153.83	2226985.57	Метод спутниковых геодезических измерений (определений)	0.10	–
44	516148.96	2226986.59	Метод спутниковых геодезических измерений (определений)	0.10	–
45	516134.76	2226989.54	Метод спутниковых геодезических измерений (определений)	0.10	–
46	516121.12	2226992.50	Метод спутниковых геодезических измерений (определений)	0.10	–
47	516110.32	2226994.80	Метод спутниковых геодезических измерений (определений)	0.10	–
48	516109.57	2226995.20	Метод спутниковых геодезических измерений (определений)	0.10	–
49	516108.75	2226995.60	Метод спутниковых геодезических измерений (определений)	0.10	–
50	516107.24	2226996.38	Метод спутниковых геодезических измерений (определений)	0.10	–
51	516103.51	2226998.25	Метод спутниковых геодезических измерений (определений)	0.10	–
52	516101.50	2226999.33	Метод спутниковых геодезических измерений (определений)	0.10	–
53	516100.80	2226999.62	Метод спутниковых геодезических измерений (определений)	0.10	–
54	516099.59	2226999.77	Метод спутниковых геодезических измерений (определений)	0.10	–
55	516098.22	2226999.42	Метод спутниковых геодезических измерений (определений)	0.10	–
56	516096.93	2226998.81	Метод спутниковых геодезических измерений (определений)	0.10	–
57	516096.34	2226998.54	Метод спутниковых геодезических измерений (определений)	0.10	–
58	516095.55	2226997.86	Метод спутниковых геодезических	0.10	–

			измерений (определений)		
59	516095.33	2226997.40	Метод спутниковых геодезических измерений (определений)	0.10	–
60	516095.22	2226997.18	Метод спутниковых геодезических измерений (определений)	0.10	–
61	516094.36	2226995.02	Метод спутниковых геодезических измерений (определений)	0.10	–
62	516092.22	2226989.35	Метод спутниковых геодезических измерений (определений)	0.10	–
63	516091.15	2226986.97	Метод спутниковых геодезических измерений (определений)	0.10	–
64	516090.81	2226985.88	Метод спутниковых геодезических измерений (определений)	0.10	–
65	516084.65	2226970.88	Метод спутниковых геодезических измерений (определений)	0.10	–
66	516083.95	2226969.19	Метод спутниковых геодезических измерений (определений)	0.10	–
67	516081.09	2226961.88	Метод спутниковых геодезических измерений (определений)	0.10	–
68	516083.27	2226960.68	Метод спутниковых геодезических измерений (определений)	0.10	–
69	516085.03	2226959.85	Метод спутниковых геодезических измерений (определений)	0.10	–
70	516087.99	2226958.37	Метод спутниковых геодезических измерений (определений)	0.10	–
71	516089.66	2226957.50	Метод спутниковых геодезических измерений (определений)	0.10	–
72	516090.82	2226956.94	Метод спутниковых геодезических измерений (определений)	0.10	–
73	516088.67	2226950.75	Метод спутниковых геодезических измерений (определений)	0.10	–
74	516082.19	2226931.48	Метод спутниковых геодезических измерений (определений)	0.10	–
75	516079.41	2226923.48	Метод спутниковых геодезических измерений	0.10	–

			(определений)		
76	516077.64	2226918.21	Метод спутниковых геодезических измерений (определений)	0.10	–
77	516074.17	2226908.10	Метод спутниковых геодезических измерений (определений)	0.10	–
78	516066.34	2226885.61	Метод спутниковых геодезических измерений (определений)	0.10	–
79	516065.14	2226881.27	Метод спутниковых геодезических измерений (определений)	0.10	–
80	516064.19	2226879.15	Метод спутниковых геодезических измерений (определений)	0.10	–
81	516062.58	2226875.31	Метод спутниковых геодезических измерений (определений)	0.10	–
82	516064.43	2226874.54	Метод спутниковых геодезических измерений (определений)	0.10	–
83	516066.02	2226878.35	Метод спутниковых геодезических измерений (определений)	0.10	–
84	516067.03	2226880.60	Метод спутниковых геодезических измерений (определений)	0.10	–
85	516068.26	2226885.01	Метод спутниковых геодезических измерений (определений)	0.10	–
86	516076.07	2226907.44	Метод спутниковых геодезических измерений (определений)	0.10	–
87	516079.53	2226917.57	Метод спутниковых геодезических измерений (определений)	0.10	–
88	516081.30	2226922.83	Метод спутниковых геодезических измерений (определений)	0.10	–
89	516084.08	2226930.83	Метод спутниковых геодезических измерений (определений)	0.10	–
90	516090.57	2226950.10	Метод спутниковых геодезических измерений (определений)	0.10	–
91	516092.88	2226956.79	Метод спутниковых геодезических измерений (определений)	0.10	–
92	516093.03	2226958.09	Метод спутниковых геодезических измерений (определений)	0.10	–

93	516090.56	2226959.29	Метод спутниковых геодезических измерений (определений)	0.10	–
94	516088.90	2226960.15	Метод спутниковых геодезических измерений (определений)	0.10	–
95	516085.90	2226961.65	Метод спутниковых геодезических измерений (определений)	0.10	–
96	516084.17	2226962.46	Метод спутниковых геодезических измерений (определений)	0.10	–
97	516083.59	2226962.79	Метод спутниковых геодезических измерений (определений)	0.10	–
98	516085.80	2226968.44	Метод спутниковых геодезических измерений (определений)	0.10	–
99	516086.50	2226970.12	Метод спутниковых геодезических измерений (определений)	0.10	–
100	516092.69	2226985.21	Метод спутниковых геодезических измерений (определений)	0.10	–
101	516093.02	2226986.26	Метод спутниковых геодезических измерений (определений)	0.10	–
102	516094.08	2226988.58	Метод спутниковых геодезических измерений (определений)	0.10	–
103	516096.23	2226994.31	Метод спутниковых геодезических измерений (определений)	0.10	–
104	516097.04	2226996.35	Метод спутниковых геодезических измерений (определений)	0.10	–
105	516097.12	2226996.50	Метод спутниковых геодезических измерений (определений)	0.10	–
106	516097.17	2226996.62	Метод спутниковых геодезических измерений (определений)	0.10	–
107	516097.44	2226996.85	Метод спутниковых геодезических измерений (определений)	0.10	–
108	516097.77	2226997.00	Метод спутниковых геодезических измерений (определений)	0.10	–
109	516098.91	2226997.53	Метод спутниковых геодезических измерений (определений)	0.10	–
110	516099.72	2226997.74	Метод спутниковых	0.10	–

			геодезических измерений (определений)		
111	516100.28	2226997.67	Метод спутниковых геодезических измерений (определений)	0.10	–
112	516100.64	2226997.52	Метод спутниковых геодезических измерений (определений)	0.10	–
113	516102.58	2226996.48	Метод спутниковых геодезических измерений (определений)	0.10	–
1	516106.28	2226994.51	Метод спутниковых геодезических измерений (определений)	0.10	–

3. Сведения о характерных точках части (частей) границы объекта

Обозначение характерных точек части границы	Координаты, м		Метод определения координат характерной точки	Средняя квадратическая погрешность положения характерной точки (M_t), м	Описание обозначения точки на местности (при наличии)
	X	Y			
1	2	3	4	5	6
–	–	–	–	–	–