АДМИНИСТРАЦИЯ ГОРОДА ПЕРМИ

НАЧАЛЬНИК ДЕПАРТАМЕНТА ЗЕМЕЛЬНЫХ ОТНОШЕНИЙ

Р А С П О Р Я Ж Е Н И Е

19.10.2026 № 21-01-03-7394

Об установлении публичного сервитута в отдельных целях

На основании статей 39.37, 39.43 Земельного кодекса Российской Федерации, статьи 3.6 Федерального закона от 25 октября 2001 г. № 137-ФЗ «О введении в действие Земельного кодекса Российской Федерации», Положения о департаменте земельных отношений администрации города Перми, утвержденного решением Пермской городской Думы от 24 февраля 2015 г. № 39, договора на прокладку и эксплуатацию инженерных коммуникаций в границах полосы отвода автомобильных дорог от 15 сентября 2026 г. № 272, ходатайства ПАО «Россети Урал» об установлении публичного сервитута от 22 сентября 2026 г. № 8115361186 (№ 21-01-06-8027):

1. Установить публичный сервитут в отдельных целях в отношении земель, государственная собственность на которые не разграничена, и земельных участков, поименованных в перечне, согласно приложению к настоящему распоряжению, на срок 48 лет 11 месяцев для использования в целях размещения объекта электросетевого хозяйства «Реконструкция (замена) участка КЛ 6 кВ Транзит-37 (цепь I, цепь II) и участка КЛ 6 кВ Транзит-38 (цепь I, цепь II) ПС 110/6 кВ Балатовская на участке ПС - РП-54 6/0,4 кВ», входящего в состав сооружения электроэнергетики «Электросетевой комплекс «Подстанция 110/6кВ «Балатовская» с линиями электропередачи и трансформаторными подстанциями» с кадастровым номером 59:01:0000000:77045, принадлежащего на праве собственности ПАО «Россети Урал», о чем в Едином государственном реестре недвижимости сделана запись о государственной регистрации права от 23 апреля 2014 г. № 59-59-01/206/2014-908.

2. Утвердить границы публичного сервитута в отдельных целях согласно приложению к настоящему распоряжению (схема расположения границ публичного сервитута (условный номер 720:40ПС)).

3. Плата за публичный сервитут в отдельных целях не устанавливается.

4. Утвердить прилагаемый график проведения работ при осуществлении деятельности, для обеспечения которой устанавливается публичный сервитут в отдельных целях.

5. Порядок установления зон с особыми условиями использования территорий и содержание ограничений прав на земельные участки в границах таких зон установлены постановлением Правительства Российской Федерации от 24 февраля 2009 г. № 160 «О порядке установления охранных зон объектов

электросетевого хозяйства и особых условий использования земельных участков, расположенных в границах таких зон».

6. ПАО «Россети Урал» (ИНН 6671163413) обязано привести земли, государственная собственность на которые не разграничена, и земельные участки в состояние, пригодное для их использования в соответствии с разрешенным использованием, в срок не позднее, чем 3 месяца после завершения реконструкции инженерного сооружения, для размещения которого был установлен сервитут.

7. Отделу информационно-организационной работы департамента земельных отношений администрации города Перми обеспечить направление копии настоящего распоряжения в течение 2 рабочих дней со дня его подписания:

7.1. в информационно-аналитическое управление администрации города Перми для обеспечения размещения в течение 5 рабочих дней со дня подписания распоряжения на официальном сайте муниципального образования город Пермь в информационно-телекоммуникационной сети Интернет;

7.2. в ПАО «Россети Урал» (ИНН 6671163413).

8. Отделу по формированию земельных участков и установлению сервитутов департамента земельных отношений администрации города Перми обеспечить направление настоящего распоряжения в течение 5 рабочих дней со дня подписания в орган, осуществляющий государственный кадастровый учет и государственную регистрацию прав.

9. Настоящее распоряжение вступает в силу со дня подписания.

10. Контроль за исполнением настоящего распоряжения возложить на и.о. заместителя начальника департамента земельных отношений администрации города Перми Саначева В.С.

Ю.К. Жданова

Документ подписан электронной подписью

Сертификат: 255700F372C325F45F9DD5B4523E0AC8

Владелец: Жданова Юлия Константиновна

Действителен: с 04.05.2026 по 28.07.2027

УТВЕРЖДЕН
распоряжением начальника департамента
земельных отношений
администрации г. Перми
«Об установлении публичного сервитута
в отдельных целях»
от 19.10.2026 № 21-01-03-7394

ГРАФИК
проведения работ при осуществлении деятельности, для обеспечения которой устанавливается публичный сервитут в отдельных целях

В отношении земель, государственная собственность на которые не разграничена, и (или) земельного(ых) участка(ов), находящегося(ихся) в муниципальной собственности или государственная собственность на который(ые) не разграничена, и не обремененных правами третьих лиц, установить свободный график проведения работ при осуществлении деятельности, для обеспечения которой устанавливается публичный сервитут в отдельных целях, завершить работы не позднее окончания срока публичного сервитута, установленного пунктом 1 настоящего распоряжения.

Приложение
к распоряжению начальника департамента
земельных отношений администрации г. Перми
«Об установлении публичного сервитута
в отдельных целях»
от 19.10.2026 № 21-01-03-7394

Перечень земельных участков.

№	Кадастровый номер	Местоположение/Расположено по адресу
1.	59:01:0000000:89001	Пермский край, город Пермь
2.	59:01:0000000:94905	Пермский край, город Пермь
3.	59:01:0000000:89607	Пермский край, город Пермь
4.	59:01:0000000:88266	Пермский край, город Пермь
5.	59:01:0000000:356	Пермский край, город Пермь
6.	59:01:4410682:18	Пермский край, город Пермь
7.	59:01:4410682:9	Пермский край, город Пермь
8.	59:01:0000000:90144	Пермский край, город Пермь
9.	59:01:0000000:90235	Пермский край, город Пермь
10.	59:01:0000000:90457	Пермский край, город Пермь
11.	59:01:4410680:512	Пермский край, город Пермь
12.	59:01:4410680:7	Пермский край, город Пермь
13.	59:01:0000000:88138	Пермский край, город Пермь

ГРАФИЧЕСКОЕ ОПИСАНИЕ

местоположения границ публичного сервитута

Реконструкция (замена) участка КЛ 6 кВ Транзит-37 (цепь I, цепь II) и участка КЛ 6 кВ Транзит-38 (цепь I, цепь II) ПС 110 / 6 кВ Балатовская на участке ПС - РП-54 6/0,4 кВ

(наименование объекта, местоположение границ которого описано (далее - объект)

Раздел 1

Сведения об объекте		
№ п/п	Характеристики объекта	Описание характеристик
1	2	3
1	Местоположение объекта	Пермский край, город Пермь
2	Площадь объекта +/- величина погрешности определения площади (Р+/- Дельта Р)	7479 кв.м ± 21.94 кв.м
3	Иные характеристики объекта	Вид объекта реестра границ: Граница публичного сервитута Кадастровый номер квартала: 59:01:0000000 Вид или наименование публичного сервитута по документу: Реконструкция (замена) участка КЛ 6 кВ Транзит-37 (цепь I, цепь II) и участка КЛ 6 кВ Транзит-38 (цепь I, цепь II) ПС 110 / 6 кВ Балатовская на участке ПС - РП-54 6/0,4 кВ Орган, принявший решение об установлении публичного сервитута: Департамент земельных отношений Администрации города Перми Цель установления публичного сервитута: Публичный сервитут для эксплуатации объектов электросетевого хозяйства регионального значения: Реконструкция (замена) участка КЛ 6 кВ Транзит-37 (цепь I, цепь II) и участка КЛ 6 кВ Транзит-38 (цепь I, цепь II) ПС 110 / 6 кВ Балатовская на участке ПС - РП-54 6/0,4 кВ Обладатель публичного сервитута: Юридическое лицо, орган власти, Российское юридическое лицо, ПАО "РОССЕТИ УРАЛ", 6671163413, 1056604000970, perm@rosseti-ural.ru, 614039, Пермский край, г Пермь, пр-кт Комсомольский, д. 48

Раздел 2

Сведения о местоположении границ объекта					
1. Система координат МСК-59, зона 2					
2. Сведения о характерных точках границ объекта					
Обозначение характерных точек границ	Координаты, м		Метод определения координат характерной точки	Средняя квадратическая погрешность положения характерной точки (M_t), м	Описание обозначения точки на местности (при наличии)
	X	Y			
1	2	3	4	5	6
1	513695.33	2228695.36	Метод спутниковых геодезических измерений (определений)	0.10	–
2	513695.44	2228695.89	Метод спутниковых геодезических измерений (определений)	0.10	–
3	513696.87	2228698.31	Метод спутниковых геодезических измерений (определений)	0.10	–
4	513695.22	2228704.11	Метод спутниковых геодезических измерений (определений)	0.10	–
5	513738.82	2228717.40	Метод спутниковых геодезических измерений (определений)	0.10	–
6	513739.50	2228719.72	Метод спутниковых геодезических измерений (определений)	0.10	–
7	513748.66	2228722.05	Метод спутниковых геодезических измерений (определений)	0.10	–
8	513764.39	2228728.17	Метод спутниковых геодезических измерений (определений)	0.10	–
9	513766.25	2228728.89	Метод спутниковых геодезических измерений (определений)	0.10	–
10	513757.77	2228760.01	Метод спутниковых геодезических измерений (определений)	0.10	–
11	513736.75	2228827.49	Метод спутниковых геодезических измерений (определений)	0.10	–
12	513738.79	2228829.87	Метод спутниковых геодезических измерений (определений)	0.10	–
13	513712.04	2228909.74	Метод спутниковых геодезических измерений (определений)	0.10	–

14	513730.44	2228915.15	Метод спутниковых геодезических измерений (определений)	0.10	–
15	513736.99	2228917.08	Метод спутниковых геодезических измерений (определений)	0.10	–
16	513740.42	2228917.20	Метод спутниковых геодезических измерений (определений)	0.10	–
17	513751.44	2228920.55	Метод спутниковых геодезических измерений (определений)	0.10	–
18	513760.43	2228924.30	Метод спутниковых геодезических измерений (определений)	0.10	–
19	513779.43	2228929.84	Метод спутниковых геодезических измерений (определений)	0.10	–
20	513803.87	2228937.76	Метод спутниковых геодезических измерений (определений)	0.10	–
21	513811.14	2228940.08	Метод спутниковых геодезических измерений (определений)	0.10	–
22	513811.90	2228932.61	Метод спутниковых геодезических измерений (определений)	0.10	–
23	513792.00	2228926.32	Метод спутниковых геодезических измерений (определений)	0.10	–
24	513766.93	2228918.93	Метод спутниковых геодезических измерений (определений)	0.10	–
25	513733.23	2228908.39	Метод спутниковых геодезических измерений (определений)	0.10	–
26	513732.20	2228908.07	Метод спутниковых геодезических измерений (определений)	0.10	–
27	513731.38	2228904.90	Метод спутниковых геодезических измерений (определений)	0.10	–
28	513733.98	2228897.10	Метод спутниковых геодезических измерений (определений)	0.10	–
29	513728.60	2228894.30	Метод спутниковых геодезических измерений (определений)	0.10	–
30	513738.63	2228864.16	Метод спутниковых геодезических измерений (определений)	0.10	–
31	513742.82	2228863.10	Метод спутниковых	0.10	–

			геодезических измерений (определений)		
32	513747.17	2228849.83	Метод спутниковых геодезических измерений (определений)	0.10	–
33	513745.36	2228846.11	Метод спутниковых геодезических измерений (определений)	0.10	–
34	513757.88	2228807.47	Метод спутниковых геодезических измерений (определений)	0.10	–
35	513775.96	2228754.22	Метод спутниковых геодезических измерений (определений)	0.10	–
36	513774.45	2228748.98	Метод спутниковых геодезических измерений (определений)	0.10	–
37	513776.86	2228739.15	Метод спутниковых геодезических измерений (определений)	0.10	–
38	513777.76	2228734.63	Метод спутниковых геодезических измерений (определений)	0.10	–
39	513783.39	2228718.98	Метод спутниковых геодезических измерений (определений)	0.10	–
40	513771.08	2228714.40	Метод спутниковых геодезических измерений (определений)	0.10	–
41	513773.09	2228707.42	Метод спутниковых геодезических измерений (определений)	0.10	–
42	513776.93	2228708.53	Метод спутниковых геодезических измерений (определений)	0.10	–
43	513775.95	2228711.94	Метод спутниковых геодезических измерений (определений)	0.10	–
44	513788.49	2228716.62	Метод спутниковых геодезических измерений (определений)	0.10	–
45	513781.62	2228735.70	Метод спутниковых геодезических измерений (определений)	0.10	–
46	513780.77	2228740.02	Метод спутниковых геодезических измерений (определений)	0.10	–
47	513778.59	2228748.90	Метод спутниковых геодезических измерений (определений)	0.10	–
48	513780.15	2228754.32	Метод спутниковых геодезических	0.10	–

			измерений (определений)		
49	513767.87	2228790.36	Метод спутниковых геодезических измерений (определений)	0.10	–
50	513761.68	2228808.73	Метод спутниковых геодезических измерений (определений)	0.10	–
51	513749.66	2228845.81	Метод спутниковых геодезических измерений (определений)	0.10	–
52	513751.21	2228849.00	Метод спутниковых геодезических измерений (определений)	0.10	–
53	513747.37	2228860.96	Метод спутниковых геодезических измерений (определений)	0.10	–
54	513745.76	2228866.48	Метод спутниковых геодезических измерений (определений)	0.10	–
55	513741.73	2228867.50	Метод спутниковых геодезических измерений (определений)	0.10	–
56	513733.47	2228892.33	Метод спутниковых геодезических измерений (определений)	0.10	–
57	513737.58	2228894.47	Метод спутниковых геодезических измерений (определений)	0.10	–
58	513734.22	2228905.99	Метод спутниковых геодезических измерений (определений)	0.10	–
59	513768.47	2228916.55	Метод спутниковых геодезических измерений (определений)	0.10	–
60	513790.35	2228923.29	Метод спутниковых геодезических измерений (определений)	0.10	–
61	513794.72	2228924.64	Метод спутниковых геодезических измерений (определений)	0.10	–
62	513812.97	2228930.25	Метод спутниковых геодезических измерений (определений)	0.10	–
63	513816.06	2228931.20	Метод спутниковых геодезических измерений (определений)	0.10	–
64	513815.31	2228938.63	Метод спутниковых геодезических измерений (определений)	0.10	–
65	513821.19	2228940.89	Метод спутниковых геодезических измерений	0.10	–

			(определений)		
66	513838.87	2228946.42	Метод спутниковых геодезических измерений (определений)	0.10	–
67	513844.35	2228948.28	Метод спутниковых геодезических измерений (определений)	0.10	–
68	513846.46	2228941.86	Метод спутниковых геодезических измерений (определений)	0.10	–
69	513858.74	2228945.79	Метод спутниковых геодезических измерений (определений)	0.10	–
70	513868.52	2228949.66	Метод спутниковых геодезических измерений (определений)	0.10	–
71	513905.73	2228960.61	Метод спутниковых геодезических измерений (определений)	0.10	–
72	513908.12	2228959.51	Метод спутниковых геодезических измерений (определений)	0.10	–
73	513914.83	2228961.57	Метод спутниковых геодезических измерений (определений)	0.10	–
74	513915.76	2228963.28	Метод спутниковых геодезических измерений (определений)	0.10	–
75	513926.58	2228966.24	Метод спутниковых геодезических измерений (определений)	0.10	–
76	513926.21	2228969.17	Метод спутниковых геодезических измерений (определений)	0.10	–
77	513931.09	2228970.86	Метод спутниковых геодезических измерений (определений)	0.10	–
78	513935.74	2228971.61	Метод спутниковых геодезических измерений (определений)	0.10	–
79	513936.55	2228968.79	Метод спутниковых геодезических измерений (определений)	0.10	–
80	513937.94	2228969.13	Метод спутниковых геодезических измерений (определений)	0.10	–
81	513945.39	2228971.17	Метод спутниковых геодезических измерений (определений)	0.10	–
82	513940.46	2228990.44	Метод спутниковых геодезических измерений (определений)	0.10	–

83	513922.96	2229050.10	Метод спутниковых геодезических измерений (определений)	0.10	–
84	513919.24	2229062.56	Метод спутниковых геодезических измерений (определений)	0.10	–
85	513910.99	2229091.70	Метод спутниковых геодезических измерений (определений)	0.10	–
86	513896.83	2229127.60	Метод спутниковых геодезических измерений (определений)	0.10	–
87	513899.47	2229130.68	Метод спутниковых геодезических измерений (определений)	0.10	–
88	513895.28	2229141.80	Метод спутниковых геодезических измерений (определений)	0.10	–
89	513893.22	2229145.53	Метод спутниковых геодезических измерений (определений)	0.10	–
90	513891.23	2229150.35	Метод спутниковых геодезических измерений (определений)	0.10	–
91	513888.22	2229161.69	Метод спутниковых геодезических измерений (определений)	0.10	–
92	513901.45	2229169.48	Метод спутниковых геодезических измерений (определений)	0.10	–
93	513900.34	2229197.51	Метод спутниковых геодезических измерений (определений)	0.10	–
94	513907.01	2229209.81	Метод спутниковых геодезических измерений (определений)	0.10	–
95	513920.78	2229235.14	Метод спутниковых геодезических измерений (определений)	0.10	–
96	513961.06	2229310.50	Метод спутниковых геодезических измерений (определений)	0.10	–
97	513964.90	2229317.53	Метод спутниковых геодезических измерений (определений)	0.10	–
98	513971.01	2229328.36	Метод спутниковых геодезических измерений (определений)	0.10	–
99	513970.02	2229332.06	Метод спутниковых геодезических измерений (определений)	0.10	–
100	513956.56	2229341.45	Метод спутниковых	0.10	–

			геодезических измерений (определений)		
101	513959.85	2229342.69	Метод спутниковых геодезических измерений (определений)	0.10	–
102	513958.44	2229346.43	Метод спутниковых геодезических измерений (определений)	0.10	–
103	513952.57	2229344.23	Метод спутниковых геодезических измерений (определений)	0.10	–
104	513950.96	2229345.36	Метод спутниковых геодезических измерений (определений)	0.10	–
105	513945.63	2229349.07	Метод спутниковых геодезических измерений (определений)	0.10	–
106	513918.11	2229364.29	Метод спутниковых геодезических измерений (определений)	0.10	–
107	513918.59	2229365.16	Метод спутниковых геодезических измерений (определений)	0.10	–
108	513916.05	2229369.17	Метод спутниковых геодезических измерений (определений)	0.10	–
109	513912.17	2229371.32	Метод спутниковых геодезических измерений (определений)	0.10	–
110	513910.59	2229368.45	Метод спутниковых геодезических измерений (определений)	0.10	–
111	513909.64	2229368.97	Метод спутниковых геодезических измерений (определений)	0.10	–
112	513923.06	2229393.41	Метод спутниковых геодезических измерений (определений)	0.10	–
113	513925.84	2229398.47	Метод спутниковых геодезических измерений (определений)	0.10	–
114	513912.13	2229405.92	Метод спутниковых геодезических измерений (определений)	0.10	–
115	513835.55	2229445.94	Метод спутниковых геодезических измерений (определений)	0.10	–
116	513812.53	2229457.46	Метод спутниковых геодезических измерений (определений)	0.10	–
117	513794.64	2229466.42	Метод спутниковых геодезических	0.10	–

			измерений (определений)		
118	513788.69	2229469.39	Метод спутниковых геодезических измерений (определений)	0.10	–
119	513798.75	2229488.73	Метод спутниковых геодезических измерений (определений)	0.10	–
120	513801.76	2229494.52	Метод спутниковых геодезических измерений (определений)	0.10	–
121	513803.20	2229497.27	Метод спутниковых геодезических измерений (определений)	0.10	–
122	513799.65	2229499.12	Метод спутниковых геодезических измерений (определений)	0.10	–
123	513798.24	2229496.42	Метод спутниковых геодезических измерений (определений)	0.10	–
124	513795.21	2229490.59	Метод спутниковых геодезических измерений (определений)	0.10	–
125	513782.67	2229466.49	Метод спутниковых геодезических измерений (определений)	0.10	–
126	513785.57	2229464.86	Метод спутниковых геодезических измерений (определений)	0.10	–
127	513792.08	2229461.53	Метод спутниковых геодезических измерений (определений)	0.10	–
128	513792.55	2229461.36	Метод спутниковых геодезических измерений (определений)	0.10	–
129	513809.96	2229452.62	Метод спутниковых геодезических измерений (определений)	0.10	–
130	513824.36	2229445.58	Метод спутниковых геодезических измерений (определений)	0.10	–
131	513825.11	2229446.87	Метод спутниковых геодезических измерений (определений)	0.10	–
132	513899.63	2229406.25	Метод спутниковых геодезических измерений (определений)	0.10	–
133	513909.54	2229401.07	Метод спутниковых геодезических измерений (определений)	0.10	–
134	513918.36	2229396.27	Метод спутниковых геодезических измерений	0.10	–

			(определений)		
135	513918.24	2229396.04	Метод спутниковых геодезических измерений (определений)	0.10	–
136	513902.18	2229366.81	Метод спутниковых геодезических измерений (определений)	0.10	–
137	513904.72	2229365.40	Метод спутниковых геодезических измерений (определений)	0.10	–
138	513904.82	2229365.58	Метод спутниковых геодезических измерений (определений)	0.10	–
139	513908.02	2229363.89	Метод спутниковых геодезических измерений (определений)	0.10	–
140	513949.19	2229342.11	Метод спутниковых геодезических измерений (определений)	0.10	–
141	513948.32	2229340.50	Метод спутниковых геодезических измерений (определений)	0.10	–
142	513964.60	2229329.14	Метод спутниковых геодезических измерений (определений)	0.10	–
143	513964.66	2229328.80	Метод спутниковых геодезических измерений (определений)	0.10	–
144	513927.86	2229263.18	Метод спутниковых геодезических измерений (определений)	0.10	–
145	513920.24	2229249.20	Метод спутниковых геодезических измерений (определений)	0.10	–
146	513921.50	2229246.88	Метод спутниковых геодезических измерений (определений)	0.10	–
147	513918.73	2229241.99	Метод спутниковых геодезических измерений (определений)	0.10	–
148	513916.04	2229241.87	Метод спутниковых геодезических измерений (определений)	0.10	–
149	513898.96	2229209.75	Метод спутниковых геодезических измерений (определений)	0.10	–
150	513894.67	2229201.68	Метод спутниковых геодезических измерений (определений)	0.10	–
151	513895.83	2229172.55	Метод спутниковых геодезических измерений (определений)	0.10	–

152	513881.83	2229164.31	Метод спутниковых геодезических измерений (определений)	0.10	–
153	513883.18	2229159.24	Метод спутниковых геодезических измерений (определений)	0.10	–
154	513881.94	2229158.34	Метод спутниковых геодезических измерений (определений)	0.10	–
155	513880.90	2229157.59	Метод спутниковых геодезических измерений (определений)	0.10	–
156	513885.79	2229143.59	Метод спутниковых геодезических измерений (определений)	0.10	–
157	513893.40	2229117.26	Метод спутниковых геодезических измерений (определений)	0.10	–
158	513893.69	2229116.24	Метод спутниковых геодезических измерений (определений)	0.10	–
159	513895.93	2229114.89	Метод спутниковых геодезических измерений (определений)	0.10	–
160	513905.77	2229089.94	Метод спутниковых геодезических измерений (определений)	0.10	–
161	513914.01	2229060.83	Метод спутниковых геодезических измерений (определений)	0.10	–
162	513917.69	2229048.54	Метод спутниковых геодезических измерений (определений)	0.10	–
163	513934.93	2228988.61	Метод спутниковых геодезических измерений (определений)	0.10	–
164	513934.18	2228981.30	Метод спутниковых геодезических измерений (определений)	0.10	–
165	513934.64	2228979.80	Метод спутниковых геодезических измерений (определений)	0.10	–
166	513922.03	2228976.37	Метод спутниковых геодезических измерений (определений)	0.10	–
167	513897.98	2228968.81	Метод спутниковых геодезических измерений (определений)	0.10	–
168	513858.11	2228956.45	Метод спутниковых геодезических измерений (определений)	0.10	–
169	513855.88	2228957.48	Метод спутниковых	0.10	–

			геодезических измерений (определений)		
170	513853.46	2228956.77	Метод спутниковых геодезических измерений (определений)	0.10	–
171	513831.57	2228949.76	Метод спутниковых геодезических измерений (определений)	0.10	–
172	513806.37	2228941.87	Метод спутниковых геодезических измерений (определений)	0.10	–
173	513786.47	2228936.06	Метод спутниковых геодезических измерений (определений)	0.10	–
174	513765.58	2228929.62	Метод спутниковых геодезических измерений (определений)	0.10	–
175	513755.17	2228926.44	Метод спутниковых геодезических измерений (определений)	0.10	–
176	513750.08	2228924.32	Метод спутниковых геодезических измерений (определений)	0.10	–
177	513739.75	2228921.18	Метод спутниковых геодезических измерений (определений)	0.10	–
178	513737.67	2228921.10	Метод спутниковых геодезических измерений (определений)	0.10	–
179	513729.07	2228918.48	Метод спутниковых геодезических измерений (определений)	0.10	–
180	513728.94	2228918.88	Метод спутниковых геодезических измерений (определений)	0.10	–
181	513706.93	2228912.41	Метод спутниковых геодезических измерений (определений)	0.10	–
182	513734.27	2228830.75	Метод спутниковых геодезических измерений (определений)	0.10	–
183	513733.46	2228829.80	Метод спутниковых геодезических измерений (определений)	0.10	–
184	513736.21	2228821.10	Метод спутниковых геодезических измерений (определений)	0.10	–
185	513738.93	2228808.56	Метод спутниковых геодезических измерений (определений)	0.10	–
186	513746.02	2228786.40	Метод спутниковых геодезических	0.10	–

			измерений (определений)		
187	513754.30	2228760.75	Метод спутниковых геодезических измерений (определений)	0.10	–
188	513754.99	2228758.62	Метод спутниковых геодезических измерений (определений)	0.10	–
189	513763.38	2228730.56	Метод спутниковых геодезических измерений (определений)	0.10	–
190	513744.59	2228724.99	Метод спутниковых геодезических измерений (определений)	0.10	–
191	513736.14	2228722.45	Метод спутниковых геодезических измерений (определений)	0.10	–
192	513735.59	2228720.60	Метод спутниковых геодезических измерений (определений)	0.10	–
193	513690.30	2228706.79	Метод спутниковых геодезических измерений (определений)	0.10	–
194	513692.55	2228698.87	Метод спутниковых геодезических измерений (определений)	0.10	–
195	513691.69	2228697.41	Метод спутниковых геодезических измерений (определений)	0.10	–
196	513691.02	2228694.58	Метод спутниковых геодезических измерений (определений)	0.10	–
197	513691.99	2228694.35	Метод спутниковых геодезических измерений (определений)	0.10	–
1	513695.33	2228695.36	Метод спутниковых геодезических измерений (определений)	0.10	–
–	–	–	–	–	–
198	513922.18	2228969.14	Метод спутниковых геодезических измерений (определений)	0.10	–
199	513921.82	2228972.11	Метод спутниковых геодезических измерений (определений)	0.10	–
200	513899.17	2228964.99	Метод спутниковых геодезических измерений (определений)	0.10	–
201	513857.83	2228952.18	Метод спутниковых геодезических измерений (определений)	0.10	–
202	513854.92	2228953.52	Метод спутниковых геодезических	0.10	–

			измерений (определений)		
203	513847.63	2228951.12	Метод спутниковых геодезических измерений (определений)	0.10	–
204	513849.01	2228946.90	Метод спутниковых геодезических измерений (определений)	0.10	–
205	513857.40	2228949.56	Метод спутниковых геодезических измерений (определений)	0.10	–
206	513867.22	2228953.44	Метод спутниковых геодезических измерений (определений)	0.10	–
207	513906.04	2228964.87	Метод спутниковых геодезических измерений (определений)	0.10	–
208	513909.25	2228963.39	Метод спутниковых геодезических измерений (определений)	0.10	–
209	513911.61	2228964.02	Метод спутниковых геодезических измерений (определений)	0.10	–
210	513913.10	2228966.77	Метод спутниковых геодезических измерений (определений)	0.10	–
211	513917.49	2228967.79	Метод спутниковых геодезических измерений (определений)	0.10	–
198	513922.18	2228969.14	Метод спутниковых геодезических измерений (определений)	0.10	–
–	–	–	–	–	–
212	513935.92	2228975.67	Метод спутниковых геодезических измерений (определений)	0.10	–
212	513935.67	2228976.48	Метод спутниковых геодезических измерений (определений)	0.10	–
214	513930.37	2228974.80	Метод спутниковых геодезических измерений (определений)	0.10	–
212	513935.92	2228975.67	Метод спутниковых геодезических измерений (определений)	0.10	–

3. Сведения о характерных точках части (частей) границы объекта

Обозначение характерных точек части границы	Координаты, м		Метод определения координат характерной точки	Средняя квадратическая погрешность положения характерной точки (M_t), м	Описание обозначения точки на местности (при наличии)
	X	Y			
1	2	3	4	5	6


–	–	–	–	–	–

Схема расположения границ публичного сервитута

Объект: Реконструкция (замена) участка КЛ 6 кВ Транзит-37 (цепь I, цепь II) и участка КЛ 6 кВ Транзит-38 (цепь I, цепь II) ПС 110 / 6 кВ Балатовская на участке ПС - РП-54 6/0,4 кВ

Местоположение: Пермский край, г. Пермь

Площадь земель или части земельного участка, кв.м. : 7479 (часть кадастрового квартала 59:01:4410683 - 109 кв.м., часть кадастрового квартала 59:01:4410682 - 259 кв.м., часть кадастрового квартала 59:01:4410690 - 117 кв.м., часть кадастрвого квартала 59:01:4410680 - 36 кв.м., часть земельного участка с КН 59:01:0000000:89001 - 335 кв.м., часть земельного участка с КН 59:01:0000000:94905- 1624 кв.м., часть земельного участка с КН59:01:0000000:89607 - 1532 кв.м., часть земельного участка с КН 59:01:0000000:88266 - 575 кв.м., часть земельного участка с 59:01:0000000:356 (59:01:4410682:18) - 1040 кв.м., часть земельного участка с КН 59:01:4410682:9 - 206 кв.м., часть земельного участка с КН 59:01:0000000:90144 - 607 кв.м., часть земельного участка с КН 59:01:0000000:90235 - 22 кв.м., часть земельного участка с КН 59:01:0000000:90457 - 87 кв.м., часть земельного участка с КН 59:01:4410680:512 -26 кв.м, часть земельного участка с КН 59:01:4410680:7 - 12 кв.м., часть земельного участка с КН 59:01:0000000:88138 - 892 кв.м.)

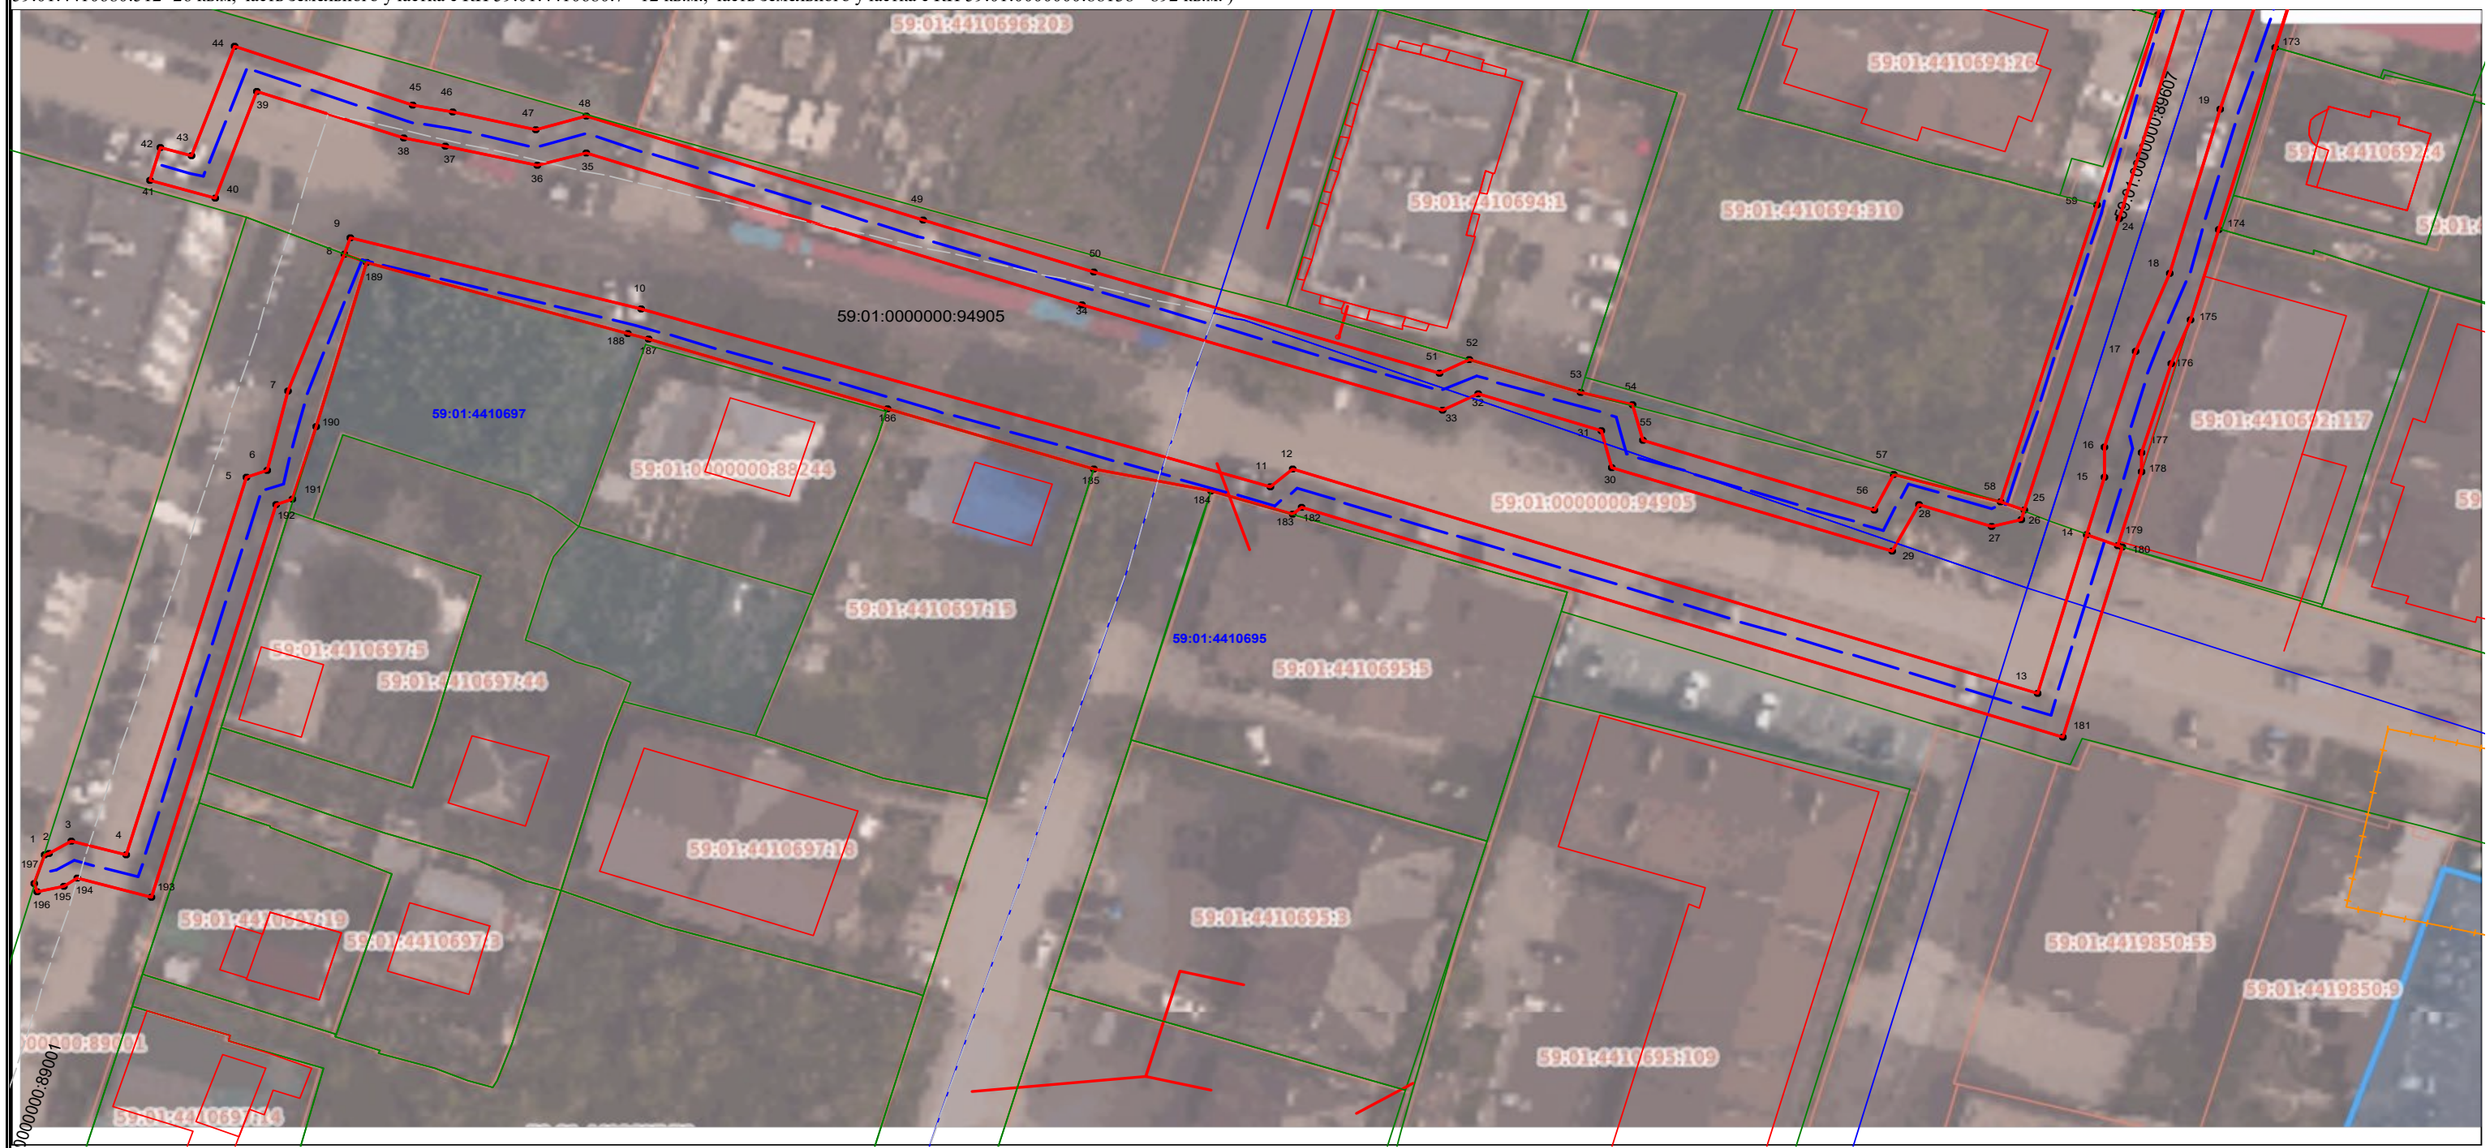

Масштаб 1:600

Условные обозначения:

- граница публичного сервитута
- граница земельного участка, сведения которого внесены в ЕГРН
- проектное местоположение инженерного сооружения
- **59:01:4410806** обозначение кадастрового квартала
- 59:01:1713048:5 обозначение кадастрового номера земельного участка

УТВЕРЖДЕНО
РАСПОРЯЖЕНИЕМ НАЧАЛЬНИКА
ДЕПАРТАМЕНТА ЗЕМЕЛЬНЫХ
ОТНОШЕНИЙ АДМИНИСТРАЦИИ
ГОРОДА ПЕРМИ


19.10.2026 21-01-03-7394

Схема расположения границ публичного сервитута

Объект: Реконструкция (замена) участка КЛ 6 кВ Транзит-37 (цепь I, цепь II) и участка КЛ 6 кВ Транзит-38 (цепь I, цепь II) ПС 110 / 6 кВ Балатовская на участке ПС - РП-54 6/0,4 кВ

Местоположение: Пермский край, г. Пермь

Площадь земель или части земельного участка, кв.м. : 7479 (часть кадастрового квартала 59:01:4410683 - 109 кв.м., часть кадастрового квартала 59:01:4410682 - 259 кв.м., часть кадастрового квартала 59:01:4410690 - 117 кв.м., часть кадастрвого квартала 59:01:4410680 - 36 кв.м., часть земельного участка с КН 59:01:0000000:89001 - 335 кв.м., часть земельного участка с КН 59:01:0000000:94905- 1624 кв.м., часть земельного участка с КН59:01:0000000:89607 - 1532 кв.м., часть земельного участка с КН 59:01:0000000:88266 - 575 кв.м., часть земельного участка с 59:01:0000000:356 (59:01:4410682:18) -1040 кв.м., часть земельного участка с КН 59:01:4410682:9 - 206 кв.м., часть земельного участка с КН 59:01:0000000:90144 - 607 кв.м., часть земельного участка с КН 59:01:0000000:90235 - 22 кв.м., часть земельного участка с КН 59:01:0000000:90457 - 87 кв.м., часть земельного участка с КН 59:01:4410680:512 -26 кв.м, часть земельного участка с КН 59:01:4410680:7 - 12 кв.м., часть земельного участка с КН 59:01:0000000:88138 - 892 кв.м.)

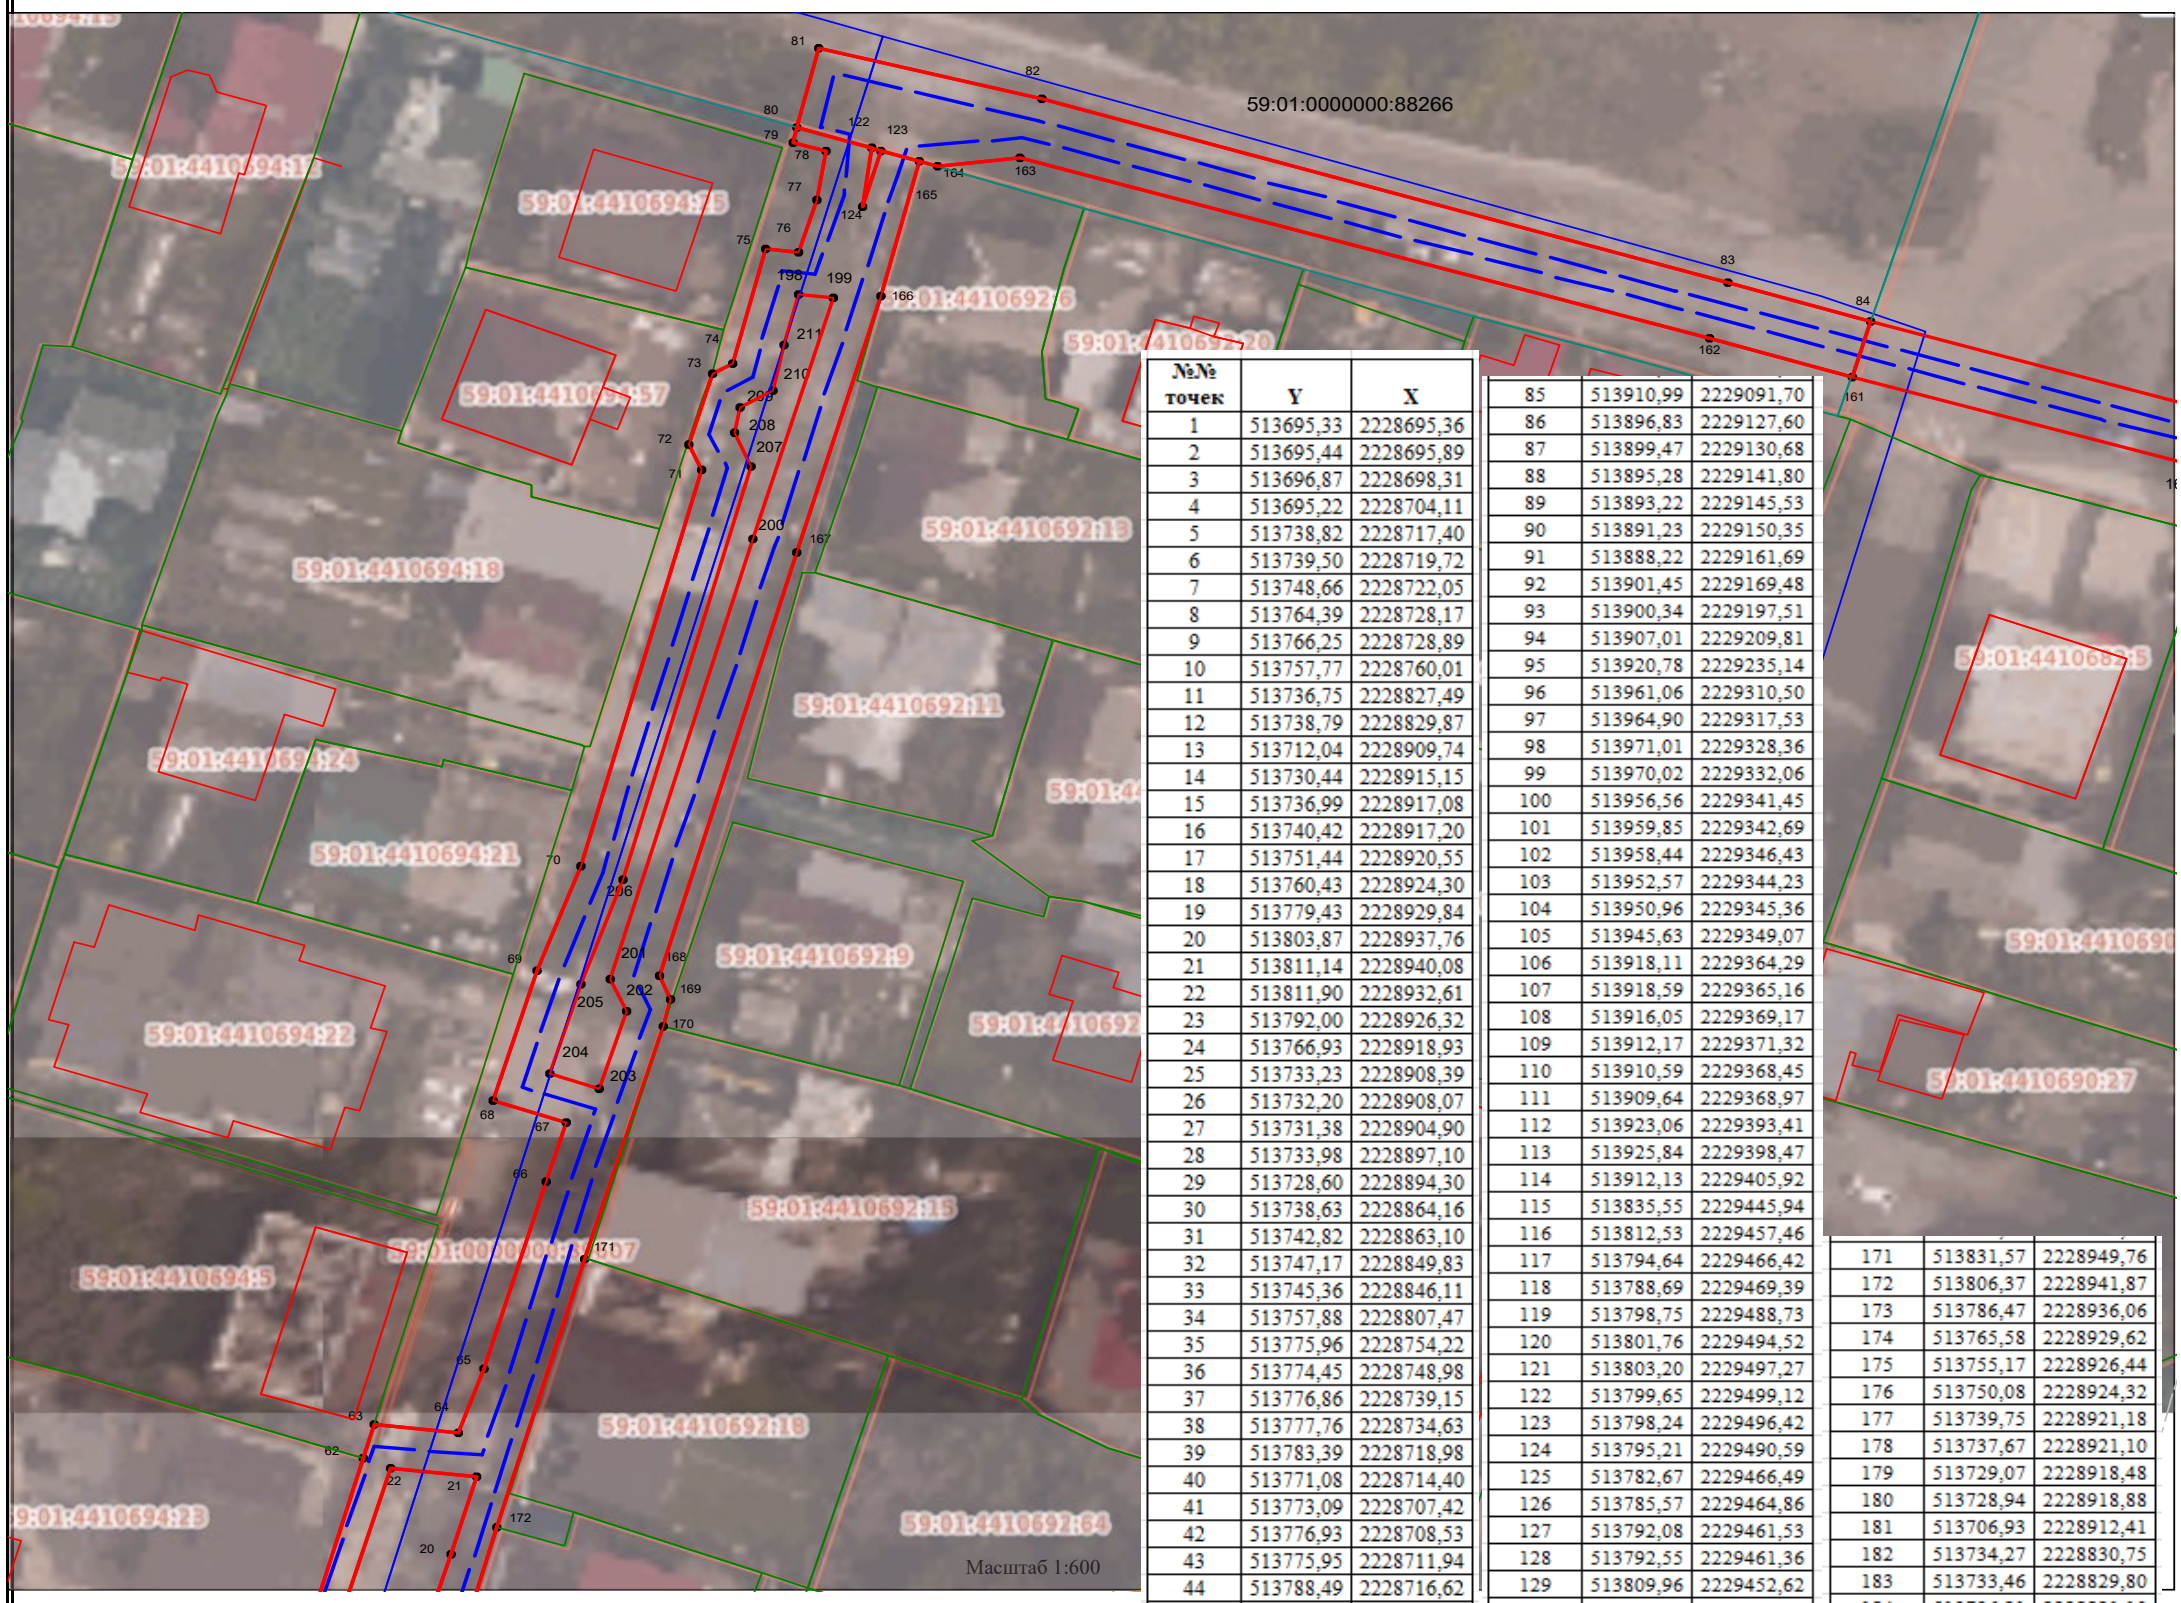

№№ точек	Y	X
1	513695,33	2228695,36
2	513695,44	2228695,89
3	513696,87	2228698,31
4	513695,22	2228704,11
5	513738,82	2228717,40
6	513739,50	2228719,72
7	513748,66	2228722,05
8	513764,39	2228728,17
9	513766,25	2228728,89
10	513757,77	2228760,01
11	513736,75	2228827,49
12	513738,79	2228829,87
13	513712,04	2228909,74
14	513730,44	2228915,15
15	513736,99	2228917,08
16	513740,42	2228917,20
17	513751,44	2228920,55
18	513760,43	2228924,30
19	513779,43	2228929,84
20	513803,87	2228937,76
21	513811,14	2228940,08
22	513811,90	2228932,61
23	513792,00	2228926,32
24	513766,93	2228918,93
25	513733,23	2228908,39
26	513732,20	2228908,07
27	513731,38	2228904,90
28	513733,98	2228897,10
29	513728,60	2228894,30
30	513738,63	2228864,16
31	513742,82	2228863,10
32	513747,17	2228849,83
33	513745,36	2228846,11
34	513757,88	2228807,47
35	513775,96	2228754,22
36	513774,45	2228748,98
37	513776,86	2228739,15
38	513777,76	2228734,63
39	513783,39	2228718,98
40	513771,08	2228714,40
41	513773,09	2228707,42
42	513776,93	2228708,53
43	513775,95	2228711,94
44	513788,49	2228716,62
45	513781,62	2228735,70
46	513780,77	2228740,02
47	513778,59	2228748,90
48	513780,15	2228754,32
49	513767,87	2228790,36
50	513761,68	2228808,73
51	513749,66	2228845,81
52	513751,21	2228849,00
53	513747,37	2228860,96
54	513745,76	2228866,48
55	513741,73	2228867,50
56	513733,47	2228892,33
57	513737,58	2228894,47
58	513734,22	2228905,99
59	513768,47	2228916,55
60	513790,35	2228923,29
61	513794,72	2228924,64
62	513812,97	2228930,25
63	513816,06	2228931,20
64	513815,31	2228938,63
65	513821,19	2228940,89
66	513838,87	2228946,42
67	513844,35	2228948,28
68	513846,46	2228941,86
69	513858,74	2228945,79
70	513868,52	2228949,66
71	513905,73	2228960,61
72	513908,12	2228959,51
73	513914,83	2228961,57
74	513915,76	2228963,28
75	513926,58	2228966,24
76	513926,21	2228969,17
77	513931,09	2228970,86
78	513935,74	2228971,61
79	513936,55	2228968,79
80	513937,94	2228969,13
81	513945,39	2228971,17
82	513940,46	2228990,44
83	513922,96	2229050,10
84	513919,24	2229062,56
85	513910,99	2229091,70
86	513896,83	2229127,60
87	513899,47	2229130,68
88	513895,28	2229141,80
89	513893,22	2229145,53
90	513891,23	2229150,35
91	513888,22	2229161,69
92	513901,45	2229169,48
93	513900,34	2229197,51
94	513907,01	2229209,81
95	513920,78	2229235,14
96	513961,06	2229310,50
97	513964,90	2229317,53
98	513971,01	2229328,36
99	513970,02	2229332,06
100	513956,56	2229341,45
101	513959,85	2229342,69
102	513958,44	2229346,43
103	513952,57	2229344,23
104	513950,96	2229345,36
105	513945,63	2229349,07
106	513918,11	2229364,29
107	513918,59	2229365,16
108	513916,05	2229369,17
109	513912,17	2229371,32
110	513910,59	2229368,45
111	513909,64	2229368,97
112	513923,06	2229393,41
113	513925,84	2229398,47
114	513912,13	2229405,92
115	513835,55	2229445,94
116	513812,53	2229457,46
117	513794,64	2229466,42
118	513788,69	2229469,39
119	513798,75	2229488,73
120	513801,76	2229494,52
121	513803,20	2229497,27
122	513799,65	2229499,12
123	513798,24	2229496,42
124	513795,21	2229490,59
125	513782,67	2229466,49
126	513785,57	2229464,86
127	513792,08	2229461,53
128	513792,55	2229461,36
129	513809,96	2229452,62
130	513824,36	2229445,58
131	513825,11	2229446,87
132	513899,63	2229406,25
133	513909,54	2229401,07
134	513918,36	2229396,27
135	513918,24	2229396,04
136	513902,18	2229366,81
137	513904,72	2229365,40
138	513904,82	2229365,58
139	513908,02	2229363,89
140	513949,19	2229342,11
141	513948,32	2229340,50
142	513964,60	2229329,14
143	513964,66	2229328,80
144	513927,86	2229263,18
145	513920,24	2229249,20
146	513921,50	2229246,88
147	513918,73	2229241,99
148	513916,04	2229241,87
149	513898,96	2229209,75
150	513894,67	2229201,68
151	513895,83	2229172,55
152	513881,83	2229164,31
153	513883,18	2229159,24
154	513881,94	2229158,34
155	513880,90	2229157,59
156	513885,79	2229143,59
157	513893,40	2229117,26
158	513893,69	2229116,24
159	513895,93	2229114,89
160	513905,77	2229089,94
161	513914,01	2229060,83
162	513917,69	2229048,54
163	513934,93	2228988,61
164	513934,18	2228981,30
165	513934,64	2228979,80
166	513922,03	2228976,37
167	513897,98	2228968,81
168	513858,11	2228956,45
169	513855,88	2228957,48
170	513853,46	2228956,77
171	513831,57	2228949,76
172	513806,37	2228941,87
173	513786,47	2228936,06
174	513765,58	2228929,62
175	513755,17	2228926,44
176	513750,08	2228924,32
177	513739,75	2228921,18
178	513737,67	2228921,10
179	513729,07	2228918,48
180	513728,94	2228918,88
181	513706,93	2228912,41
182	513734,27	2228830,75
183	513733,46	2228829,80
184	513736,21	2228821,10
185	513738,93	2228808,56
186	513746,02	2228786,40
187	513754,30	2228760,75
188	513754,99	2228758,62
189	513763,38	2228730,56
190	513744,59	2228724,99
191	513736,14	2228722,45
192	513735,59	2228720,60
193	513690,30	2228706,79
194	513692,55	2228698,87
195	513691,69	2228697,41
196	513691,02	2228694,58
197	513691,99	2228694,35
1	513695,33	2228695,36

№№ точек	Y	X
198	513922,18	2228969,14
199	513921,82	2228972,11
200	513899,17	2228964,99
201	513857,83	2228952,18
202	513854,92	2228953,52
203	513847,63	2228951,12
204	513849,01	2228946,90
205	513857,40	2228949,56
206	513867,22	2228953,44
207	513906,04	2228964,87
208	513909,25	2228963,39
209	513911,61	2228964,02
210	513913,10	2228966,77
211	513917,49	2228967,79
198	513922,18	2228969,14

№№ точек	Y	X
212	513935,92	2228975,67
212	513935,67	2228976,48
214	513930,37	2228974,80
212	513935,92	2228975,67

19.10.2026 21-01-03-7394

Условные обозначения:


- граница публичного сервитута
- граница земельного участка, сведения которого внесены в ЕГРН
- проектное местоположение инженерного сооружения
- 59:01:4410806 обозначение кадастрового квартала
- 59:01:1713048:5 обозначение кадастрового номера земельного участка

Схема расположения границ публичного сервитута

Объект: Реконструкция (замена) участка КЛ 6 кВ Транзит-37 (цепь I, цепь II) и участка КЛ 6 кВ Транзит-38 (цепь I, цепь II) ПС 110 / 6 кВ Балатовская на участке ПС - РП-54 6/0,4 кВ

Местоположение: Пермский край, г. Пермь

Площадь земель или части земельного участка, кв.м. : 7479 (часть кадастрового квартала 59:01:4410683 - 109 кв.м., часть кадастрового квартала 59:01:4410682 - 259 кв.м., часть кадастрового квартала 59:01:4410690 - 117 кв.м., часть кадастрвого квартала 59:01:4410680 - 36 кв.м., часть земельного участка с КН 59:01:0000000:89001 - 335 кв.м., часть земельного участка с КН 59:01:0000000:94905- 1624 кв.м., часть земельного участка с КН59:01:0000000:89607 - 1532 кв.м., часть земельного участка с КН 59:01:0000000:88266 - 575 кв.м., часть земельного участка с 59:01:0000000:356 (59:01:4410682:18) - 1040 кв.м., часть земельного участка с КН 59:01:4410682:9 - 206 кв.м., часть земельного участка с КН 59:01:0000000:90144 - 607 кв.м., часть земельного участка с КН 59:01:0000000:90235 - 22 кв.м., часть земельного участка с КН 59:01:0000000:90457 - 87 кв.м., часть земельного участка с КН 59:01:4410680:512 -26 кв.м, часть земельного участка с КН 59:01:4410680:7 - 12 кв.м., часть земельного участка с КН 59:01:0000000:88138 - 892 кв.м.)

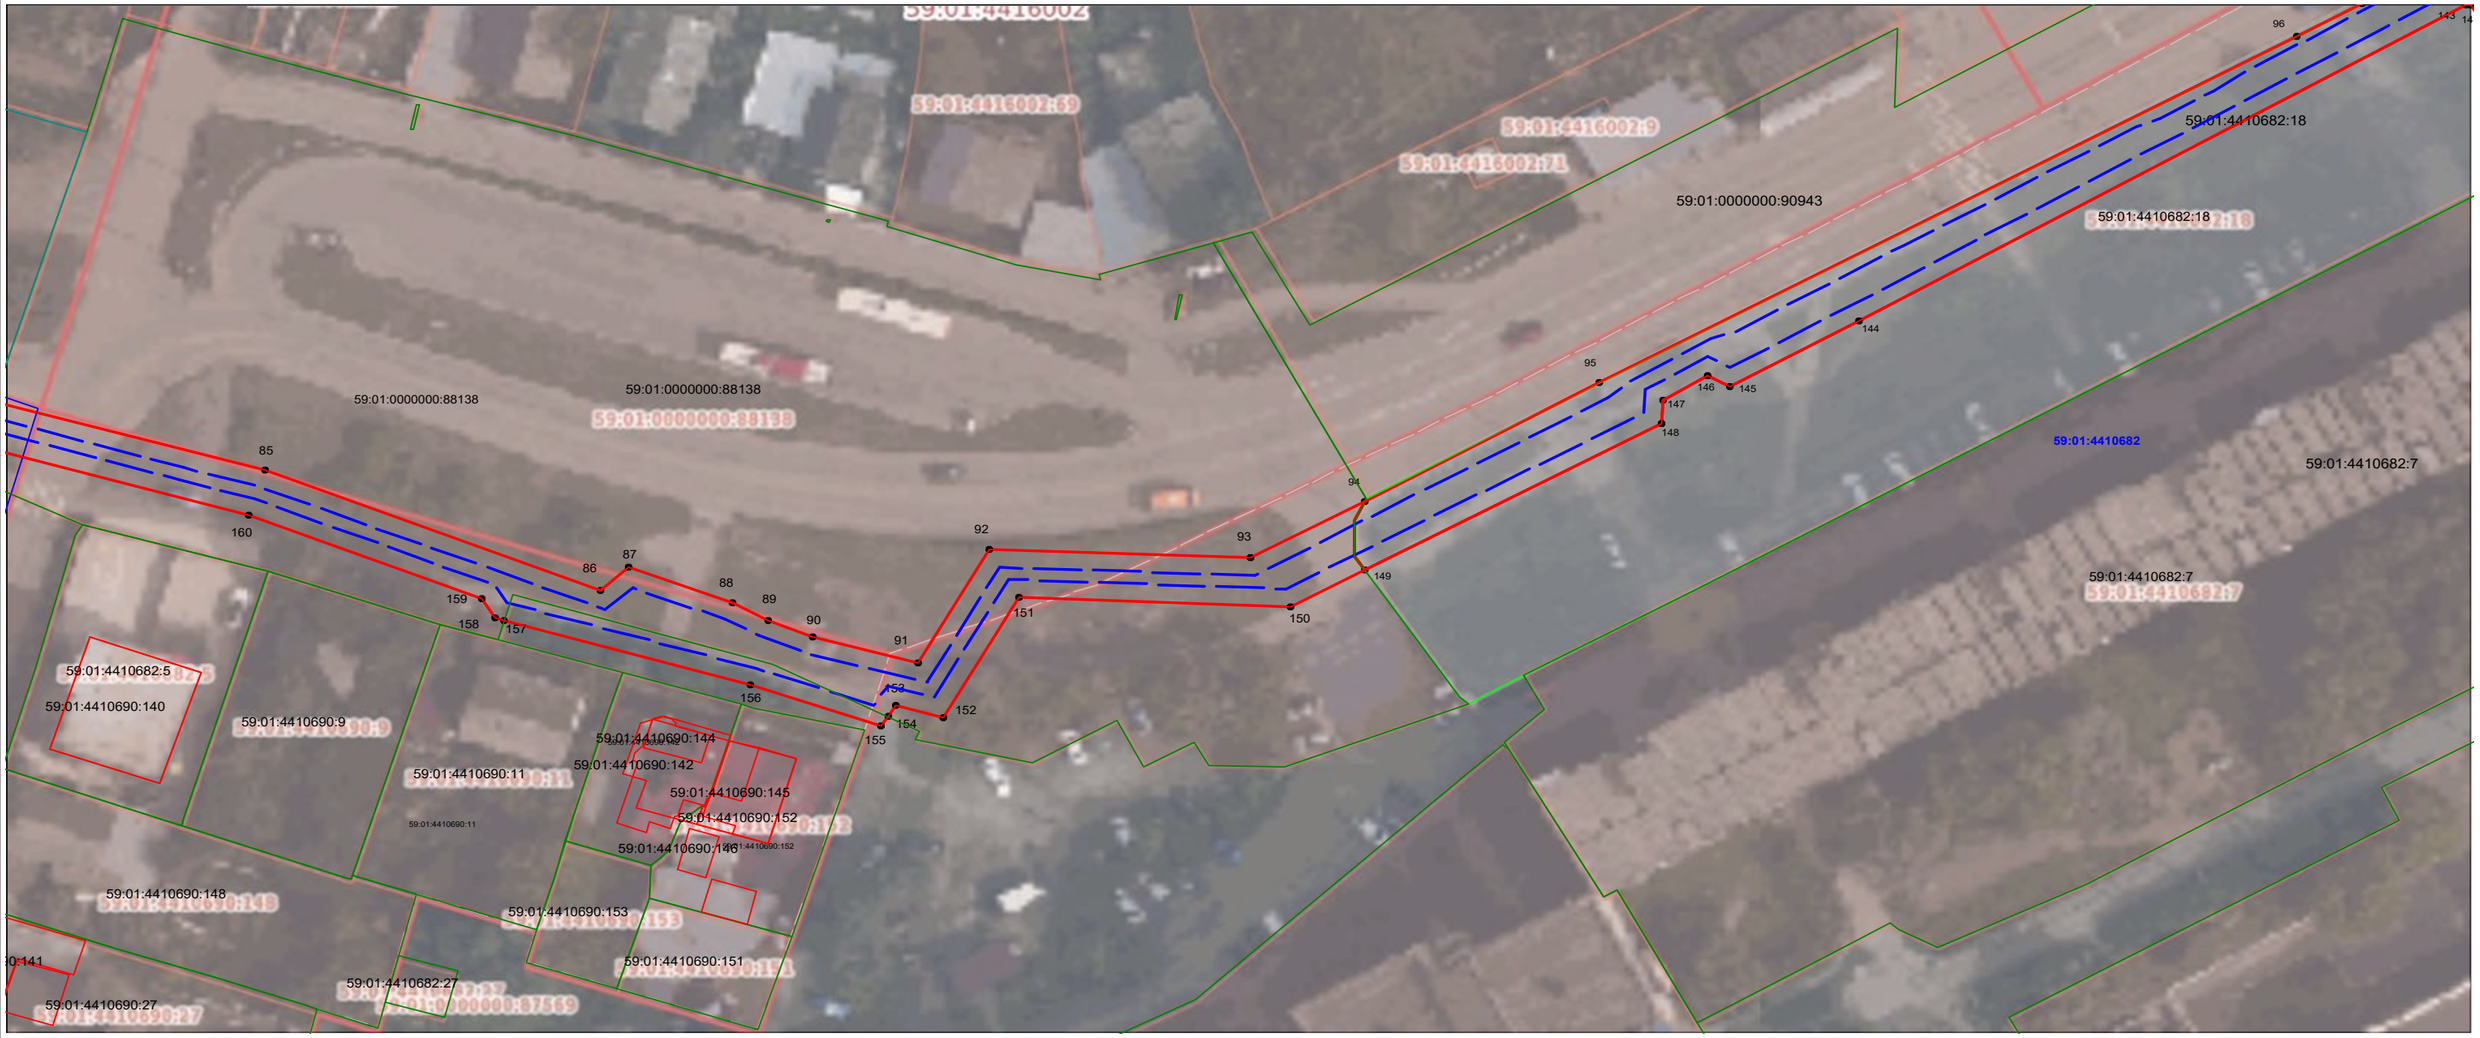

19.10.2026 21-01-03-7394

Масштаб 1:600

Условные обозначения:

- граница публичного сервитута
- граница земельного участка, сведения которого внесены в ЕГРН
- проектное местоположение инженерного сооружения
- **59:01:4410806** обозначение кадастрового квартала
- 59:01:1713048:5 обозначение кадастрового номера земельного участка

Схема расположения границ публичного сервитута

Объект: Реконструкция (замена) участка КЛ 6 кВ Транзит-37 (цепь I, цепь II) и участка КЛ 6 кВ Транзит-38 (цепь I, цепь II) ПС 110 / 6 кВ Балатовская на участке ПС - РП-54 6/0,4 кВ

Местоположение: Пермский край, г. Пермь

Площадь земель или части земельного участка, кв.м. : 7479 (часть кадастрового квартала 59:01:4410683 - 109 кв.м., часть кадастрового квартала 59:01:4410682 - 259 кв.м., часть кадастрового квартала 59:01:4410690 - 117 кв.м., часть кадастрвого квартала 59:01:4410680 - 36 кв.м., часть земельного участка с КН 59:01:0000000:89001 - 335 кв.м., часть земельного участка с КН 59:01:0000000:94905- 1624 кв.м., часть земельного участка с КН59:01:0000000:89607 - 1532 кв.м., часть земельного участка с КН 59:01:0000000:88266 - 575 кв.м., часть земельного участка с 59:01:0000000:356 (59:01:4410682:18) - 1040 кв.м., часть земельного участка с КН 59:01:4410682:9 - 206 кв.м., часть земельного участка с КН 59:01:0000000:90144 - 607 кв.м., часть земельного участка с КН 59:01:0000000:90235 - 22 кв.м., часть земельного участка с КН 59:01:0000000:90457 - 87 кв.м., часть земельного участка с КН 59:01:4410680:512 -26 кв.м, часть земельного участка с КН 59:01:4410680:7 - 12 кв.м., часть земельного участка с КН 59:01:0000000:88138 - 892 кв.м.)



Условные обозначения:

- граница публичного сервитута
- граница земельного участка, сведения которого внесены в ЕГРН
- проектное местоположение инженерного сооружения
- **59:01:4410806** обозначение кадастрового квартала
- 59:01:1713048:5 обозначение кадастрового номера земельного участка

Масштаб 1:600

19.10.2026 21-01-03-7394

Схема расположения границ публичного сервитута

Объект: Реконструкция (замена) участка КЛ 6 кВ Транзит-37 (цепь I, цепь II) и участка КЛ 6 кВ Транзит-38 (цепь I, цепь II) ПС 110 / 6 кВ Балатовская на участке ПС - РП-54 6/0,4 кВ

Местоположение: Пермский край, г. Пермь

Площадь земель или части земельного участка, кв.м. : 7479 (часть кадастрового квартала 59:01:4410683 - 109 кв.м., часть кадастрового квартала 59:01:4410682 - 259 кв.м., часть кадастрового квартала 59:01:4410690 - 117 кв.м., часть кадастрвого квартала 59:01:4410680 - 36 кв.м., часть земельного участка с КН 59:01:0000000:89001 - 335 кв.м., часть земельного участка с КН 59:01:0000000:94905- 1624 кв.м., часть земельного участка с КН59:01:0000000:89607 - 1532 кв.м., часть земельного участка с КН 59:01:0000000:88266 - 575 кв.м., часть земельного участка с 59:01:0000000:356 (59:01:4410682:18) -1040 кв.м., часть земельного участка с КН 59:01:4410682:9 - 206 кв.м., часть земельного участка с КН 59:01:0000000:90144 - 607 кв.м., часть земельного участка с КН 59:01:0000000:90235 - 22 кв.м., часть земельного участка с КН 59:01:0000000:90457 - 87 кв.м., часть земельного участка с КН 59:01:4410680:512 -26 кв.м, часть земельного участка с КН 59:01:4410680:7 - 12 кв.м., часть земельного участка с КН 59:01:0000000:88138 -



19.10.2026 21-01-03-7394

Условные обозначения:

- граница публичного сервитута
- граница земельного участка, сведения которого внесены в ЕГРН
- проектное местоположение инженерного сооружения
- 59:01:4410806 обозначение кадастрового квартала
- 59:01:1713048:5 обозначение кадастрового номера земельного участка