АДМИНИСТРАЦИЯ ГОРОДА ПЕРМИ

НАЧАЛЬНИК ДЕПАРТАМЕНТА ЗЕМЕЛЬНЫХ ОТНОШЕНИЙ

Р А С П О Р Я Ж Е Н И Е

22.10.2026 № 21-01-03-7466

Об установлении публичного сервитута в отдельных целях

На основании статей 39.37, 39.43 Земельного кодекса Российской Федерации, статьи 3.6 Федерального закона от 25 октября 2001 г. № 137-ФЗ «О введении в действие Земельного кодекса Российской Федерации», Положения о департаменте земельных отношений администрации города Перми, утвержденного решением Пермской городской Думы от 24 февраля 2015 г. № 39, договора, заключаемого владельцем инженерных коммуникаций с владельцем автомобильных дорог общего пользования местного значения города Перми при эксплуатации инженерных коммуникаций от 08 июля 2026 г. № ПЭ/ПГЭС/ГрПООЗ/500/2025, ходатайства ПАО «Россети Урал» об установлении публичного сервитута от 29 сентября 2026 г. № 8155839227 (№ 21-01-06-8310):

1. Установить публичный сервитут в отдельных целях в отношении земель, государственная собственность на которые не разграничена, и земельных участков, поименованных в перечне, согласно приложению к настоящему распоряжению, на срок 49 лет для использования в целях размещения (эксплуатации) объекта электросетевого хозяйства «КЛ 0,4 кВ: от ТП-5002, от ТП-5033, от ТП-5032, от ТП-5034, от ТП-5214, от ТП-5329, от ТП-5059», входящего в состав сооружения электроэнергетики «Электросетевой комплекс Подстанция 35/6кВ «Набережная» с линиями электропередачи и трансформаторными подстанциями» с кадастровым номером 59:01:0000000:47734, принадлежащего на праве собственности ПАО «Россети Урал», о чем в Едином государственном реестре недвижимости сделана запись о государственной регистрации права от 24 июля 2008 г. № 59-59-20/058/2008-115.

2. Утвердить границы публичного сервитута в отдельных целях согласно приложению к настоящему распоряжению (схема расположения границ публичного сервитута (условный номер 43:1ПС)).

3. Плата за публичный сервитут в отдельных целях не устанавливается.

4. Утвердить прилагаемый график проведения работ при осуществлении деятельности, для обеспечения которой устанавливается публичный сервитут в отдельных целях.

5. Порядок установления зон с особыми условиями использования территорий и содержание ограничений прав на земельные участки в границах таких зон установлены постановлением Правительства Российской Федерации

от 24 февраля 2009 г. № 160 «О порядке установления охранных зон объектов электросетевого хозяйства и особых условий использования земельных участков, расположенных в границах таких зон».

6. ПАО «Россети Урал» (ИНН 6671163413) обязано привести земли, государственная собственность на которые не разграничена, и земельные участки в состояние, пригодное для их использования в соответствии с разрешенным использованием, в срок не позднее, чем 3 месяца после завершения эксплуатации инженерного сооружения, для размещения которого был установлен публичный сервитут.

7. Отделу информационно-организационной работы департамента земельных отношений администрации города Перми обеспечить направление копии настоящего распоряжения в течение 2 рабочих дней со дня его подписания:

7.1. в информационно-аналитическое управление администрации города Перми для обеспечения размещения в течение 5 рабочих дней со дня подписания распоряжения на официальном сайте муниципального образования город Пермь в информационно-телекоммуникационной сети Интернет;

7.2. в ПАО «Россети Урал» (ИНН 6671163413).

8. Отделу по формированию земельных участков и установлению сервитутов департамента земельных отношений администрации города Перми обеспечить направление настоящего распоряжения в течение 5 рабочих дней со дня подписания в орган, осуществляющий государственный кадастровый учет и государственную регистрацию прав.

9. Настоящее распоряжение вступает в силу со дня подписания.

10. Контроль за исполнением настоящего распоряжения возложить на и.о. заместителя начальника департамента земельных отношений администрации города Перми Саначева В.С.

Документ подписан электронной подписью
Сертификат: 255700F372C325F45F9DD5B4523E0AC8
Владелец: Жданова Юлия Константиновна
Действителен: с 04.05.2026 по 28.07.2027

Ю.К. Жданова

УТВЕРЖДЕН
распоряжением начальника департамента
земельных отношений
администрации г. Перми
«Об установлении публичного сервитута
в отдельных целях»
от 22.10.2026 № 21-01-03-7466

ГРАФИК
проведения работ при осуществлении деятельности, для обеспечения которой устанавливается публичный сервитут в отдельных целях

В отношении земель, государственная собственность на которые не разграничена, и (или) земельного(ых) участка(ов), находящегося(ихся) в муниципальной собственности или государственная собственность на который(ые) не разграничена, и не обремененных правами третьих лиц, установить свободный график проведения работ при осуществлении деятельности, для обеспечения которой устанавливается публичный сервитут в отдельных целях, завершить работы не позднее окончания срока публичного сервитута, установленного пунктом 1 настоящего распоряжения.

Приложение
к распоряжению начальника департамента
земельных отношений администрации
г. Перми
«Об установлении публичного сервитута
в отдельных целях»
от 22.10.2026 № 21-01-03-7466

Перечень земельных участков.

№	Кадастровый номер	Местоположение/Расположено по адресу
1.	59:01:4410088:361	Пермский край, город Пермь
2.	59:01:0000000:84726	Пермский край, город Пермь
3.	59:01:0000000:84843	Пермский край, город Пермь
4.	59:01:4410003:29	Пермский край, город Пермь
5.	59:01:4410003:30	Пермский край, город Пермь
6.	59:01:4410003:31	Пермский край, город Пермь
7.	59:01:4410003:33	Пермский край, город Пермь
8.	59:01:4410003:34	Пермский край, город Пермь
9.	59:01:4410003:549	Пермский край, город Пермь
10.	59:01:4410038:20	Пермский край, город Пермь
11.	59:01:4410039:16	Пермский край, город Пермь
12.	59:01:4410039:32	Пермский край, город Пермь
13.	59:01:4410039:451	Пермский край, город Пермь
14.	59:01:4410039:468	Пермский край, город Пермь
15.	59:01:4410043:12	Пермский край, город Пермь
16.	59:01:4410043:15	Пермский край, город Пермь
17.	59:01:4410043:618	Пермский край, город Пермь
18.	59:01:4410043:621	Пермский край, город Пермь
19.	59:01:4410073:1	Пермский край, город Пермь
20.	59:01:4410088:27	Пермский край, город Пермь
21.	59:01:4410003:755	Пермский край, город Пермь

ГРАФИЧЕСКОЕ ОПИСАНИЕ

местоположения границ публичного сервитута

«Электросетевой комплекс Подстанция 35/6кВ «Набережная» (КЛ 0,4 кВ: от ТП-5002, от ТП-5033, от ТП-5032, от ТП-5034, от ТП-5214, от ТП-5329, от ТП-5059)»

(наименование объекта, местоположение границ которого описано (далее - объект)

Раздел 1

Сведения об объекте		
№ п/п	Характеристики объекта	Описание характеристик
1	2	3
1	Местоположение объекта	Пермский край, городской округ Пермский, город Пермь
2	Площадь объекта +/- величина погрешности определения площади (Р+/- Дельта Р)	2546 кв.м ± 10.78 кв.м
3	Иные характеристики объекта	Публичный сервитут устанавливается в целях эксплуатации объекта электросетевого хозяйства «Электросетевой комплекс Подстанция 35/6кВ «Набережная» (КЛ 0,4 кВ: от ТП-5002, от ТП-5033, от ТП-5032, от ТП-5034, от ТП-5214, от ТП-5329, от ТП-5059)» (согласно ст. 3.6 Федерального закона от 25 октября 2001 г. № 137-ФЗ «О введении в действие Земельного кодекса Российской Федерации») Срок установления публичного сервитута - сорок девять лет (согласно п.1 ст. 39.45 ЗК РФ).

Раздел 2

Сведения о местоположении границ объекта					
1. Система координат МСК-59, зона 2					
2. Сведения о характерных точках границ объекта					
Обозначение характерных точек границ	Координаты, м		Метод определения координат характерной точки	Средняя квадратическая погрешность положения характерной точки (M_t), м	Описание обозначения точки на местности (при наличии)
	X	Y			
1	2	3	4	5	6
Граница1(1)	–	–	–	–	–
1	518424.78	2231370.67	Метод спутниковых геодезических измерений (определений)	0.10	–
2	518420.80	2231372.20	Метод спутниковых геодезических измерений (определений)	0.10	–
3	518419.61	2231367.57	Метод спутниковых геодезических измерений (определений)	0.10	–
4	518419.08	2231367.73	Метод спутниковых геодезических измерений (определений)	0.10	–
5	518417.52	2231362.98	Метод спутниковых геодезических измерений	0.10	–

			(определений)		
6	518422.22	2231361.54	Метод спутниковых геодезических измерений (определений)	0.10	–
7	518422.37	2231362.09	Метод спутниковых геодезических измерений (определений)	0.10	–
8	518472.75	2231348.94	Метод спутниковых геодезических измерений (определений)	0.10	–
9	518472.57	2231348.42	Метод спутниковых геодезических измерений (определений)	0.10	–
10	518472.97	2231348.29	Метод спутниковых геодезических измерений (определений)	0.10	–
11	518456.44	2231295.31	Метод спутниковых геодезических измерений (определений)	0.10	–
12	518455.72	2231295.54	Метод спутниковых геодезических измерений (определений)	0.10	–
13	518454.16	2231290.58	Метод спутниковых геодезических измерений (определений)	0.10	–
14	518455.03	2231290.29	Метод спутниковых геодезических измерений (определений)	0.10	–
15	518439.41	2231241.31	Метод спутниковых геодезических измерений (определений)	0.10	–
16	518438.64	2231241.59	Метод спутниковых геодезических измерений (определений)	0.10	–
17	518438.33	2231240.46	Метод спутниковых геодезических измерений (определений)	0.10	–
18	518404.08	2231251.81	Метод спутниковых геодезических измерений (определений)	0.10	–
19	518404.37	2231252.63	Метод спутниковых геодезических измерений (определений)	0.10	–
20	518399.32	2231254.35	Метод спутниковых геодезических измерений (определений)	0.10	–
21	518399.02	2231253.34	Метод спутниковых геодезических измерений (определений)	0.10	–
22	518382.79	2231257.30	Метод спутниковых геодезических измерений (определений)	0.10	–

23	518382.95	2231257.84	Метод спутниковых геодезических измерений (определений)	0.10	–
24	518382.22	2231258.10	Метод спутниковых геодезических измерений (определений)	0.10	–
25	518397.03	2231307.33	Метод спутниковых геодезических измерений (определений)	0.10	–
26	518399.84	2231310.00	Метод спутниковых геодезических измерений (определений)	0.10	–
27	518390.44	2231312.53	Метод спутниковых геодезических измерений (определений)	0.10	–
28	518389.48	2231309.95	Метод спутниковых геодезических измерений (определений)	0.10	–
29	518393.12	2231308.86	Метод спутниковых геодезических измерений (определений)	0.10	–
30	518393.08	2231308.72	Метод спутниковых геодезических измерений (определений)	0.10	–
31	518378.48	2231259.42	Метод спутниковых геодезических измерений (определений)	0.10	–
32	518378.24	2231259.50	Метод спутниковых геодезических измерений (определений)	0.10	–
33	518376.37	2231254.44	Метод спутниковых геодезических измерений (определений)	0.10	–
34	518381.46	2231252.67	Метод спутниковых геодезических измерений (определений)	0.10	–
35	518381.79	2231253.82	Метод спутниковых геодезических измерений (определений)	0.10	–
36	518397.89	2231249.60	Метод спутниковых геодезических измерений (определений)	0.10	–
37	518397.72	2231249.22	Метод спутниковых геодезических измерений (определений)	0.10	–
38	518402.61	2231247.57	Метод спутниковых геодезических измерений (определений)	0.10	–
39	518402.86	2231248.29	Метод спутниковых геодезических измерений (определений)	0.10	–
40	518437.25	2231236.88	Метод спутниковых	0.10	–

			геодезических измерений (определений)		
41	518437.12	2231236.45	Метод спутниковых геодезических измерений (определений)	0.10	–
42	518441.55	2231234.98	Метод спутниковых геодезических измерений (определений)	0.10	–
43	518443.16	2231239.88	Метод спутниковых геодезических измерений (определений)	0.10	–
44	518442.80	2231240.00	Метод спутниковых геодезических измерений (определений)	0.10	–
45	518458.32	2231289.12	Метод спутниковых геодезических измерений (определений)	0.10	–
46	518458.98	2231288.88	Метод спутниковых геодезических измерений (определений)	0.10	–
47	518460.59	2231294.01	Метод спутниковых геодезических измерений (определений)	0.10	–
48	518459.89	2231294.23	Метод спутниковых геодезических измерений (определений)	0.10	–
49	518476.25	2231347.28	Метод спутниковых геодезических измерений (определений)	0.10	–
50	518477.45	2231346.90	Метод спутниковых геодезических измерений (определений)	0.10	–
51	518478.99	2231351.59	Метод спутниковых геодезических измерений (определений)	0.10	–
52	518477.75	2231351.97	Метод спутниковых геодезических измерений (определений)	0.10	–
53	518478.98	2231356.00	Метод спутниковых геодезических измерений (определений)	0.10	–
54	518476.15	2231356.89	Метод спутниковых геодезических измерений (определений)	0.10	–
55	518474.90	2231352.77	Метод спутниковых геодезических измерений (определений)	0.10	–
56	518474.10	2231352.98	Метод спутниковых геодезических измерений (определений)	0.10	–
57	518473.78	2231352.07	Метод спутниковых геодезических	0.10	–

			измерений (определений)		
58	518423.32	2231365.25	Метод спутниковых геодезических измерений (определений)	0.10	–
59	518423.66	2231366.41	Метод спутниковых геодезических измерений (определений)	0.10	–
60	518423.43	2231366.48	Метод спутниковых геодезических измерений (определений)	0.10	–
1	518424.78	2231370.67	Метод спутниковых геодезических измерений (определений)	0.10	–
Граница1(2)	–	–	–	–	–
61	518606.31	2232018.42	Метод спутниковых геодезических измерений (определений)	0.10	–
62	518610.54	2232022.97	Метод спутниковых геодезических измерений (определений)	0.10	–
63	518609.07	2232024.33	Метод спутниковых геодезических измерений (определений)	0.10	–
64	518604.84	2232019.78	Метод спутниковых геодезических измерений (определений)	0.10	–
61	518606.31	2232018.42	Метод спутниковых геодезических измерений (определений)	0.10	–
Граница1(3)	–	–	–	–	–
65	518682.28	2232151.62	Метод спутниковых геодезических измерений (определений)	0.10	–
66	518680.33	2232152.07	Метод спутниковых геодезических измерений (определений)	0.10	–
67	518678.66	2232144.83	Метод спутниковых геодезических измерений (определений)	0.10	–
68	518677.31	2232145.06	Метод спутниковых геодезических измерений (определений)	0.10	–
69	518676.69	2232141.78	Метод спутниковых геодезических измерений (определений)	0.10	–
70	518677.93	2232141.62	Метод спутниковых геодезических измерений (определений)	0.10	–
71	518677.46	2232139.60	Метод спутниковых геодезических измерений (определений)	0.10	–
72	518659.24	2232148.47	Метод спутниковых	0.10	–

			геодезических измерений (определений)		
73	518654.66	2232150.58	Метод спутниковых геодезических измерений (определений)	0.10	–
74	518655.25	2232151.94	Метод спутниковых геодезических измерений (определений)	0.10	–
75	518649.99	2232154.62	Метод спутниковых геодезических измерений (определений)	0.10	–
76	518649.32	2232153.05	Метод спутниковых геодезических измерений (определений)	0.10	–
77	518648.77	2232153.32	Метод спутниковых геодезических измерений (определений)	0.10	–
78	518649.37	2232154.65	Метод спутниковых геодезических измерений (определений)	0.10	–
79	518644.64	2232156.77	Метод спутниковых геодезических измерений (определений)	0.10	–
80	518643.97	2232155.52	Метод спутниковых геодезических измерений (определений)	0.10	–
81	518641.61	2232156.61	Метод спутниковых геодезических измерений (определений)	0.10	–
82	518637.80	2232156.22	Метод спутниковых геодезических измерений (определений)	0.10	–
83	518637.91	2232156.98	Метод спутниковых геодезических измерений (определений)	0.10	–
84	518627.15	2232161.33	Метод спутниковых геодезических измерений (определений)	0.10	–
85	518627.07	2232161.05	Метод спутниковых геодезических измерений (определений)	0.10	–
86	518626.99	2232161.18	Метод спутниковых геодезических измерений (определений)	0.10	–
87	518630.43	2232168.77	Метод спутниковых геодезических измерений (определений)	0.10	–
88	518628.45	2232174.95	Метод спутниковых геодезических измерений (определений)	0.10	–
89	518626.83	2232176.48	Метод спутниковых геодезических	0.10	–

			измерений (определений)		
90	518612.95	2232184.71	Метод спутниковых геодезических измерений (определений)	0.10	–
91	518613.72	2232191.50	Метод спутниковых геодезических измерений (определений)	0.10	–
92	518599.47	2232198.80	Метод спутниковых геодезических измерений (определений)	0.10	–
93	518613.47	2232226.04	Метод спутниковых геодезических измерений (определений)	0.10	–
94	518613.16	2232226.18	Метод спутниковых геодезических измерений (определений)	0.10	–
95	518615.60	2232230.88	Метод спутниковых геодезических измерений (определений)	0.10	–
96	518609.89	2232234.01	Метод спутниковых геодезических измерений (определений)	0.10	–
97	518608.74	2232231.49	Метод спутниковых геодезических измерений (определений)	0.10	–
98	518610.56	2232230.66	Метод спутниковых геодезических измерений (определений)	0.10	–
99	518610.82	2232231.22	Метод спутниковых геодезических измерений (определений)	0.10	–
100	518612.92	2232230.07	Метод спутниковых геодезических измерений (определений)	0.10	–
101	518611.35	2232227.04	Метод спутниковых геодезических измерений (определений)	0.10	–
102	518610.80	2232227.29	Метод спутниковых геодезических измерений (определений)	0.10	–
103	518603.97	2232213.58	Метод спутниковых геодезических измерений (определений)	0.10	–
104	518596.66	2232199.71	Метод спутниковых геодезических измерений (определений)	0.10	–
105	518597.08	2232199.50	Метод спутниковых геодезических измерений (определений)	0.10	–
106	518596.37	2232198.13	Метод спутниковых геодезических измерений	0.10	–

			(определений)		
107	518611.58	2232190.35	Метод спутниковых геодезических измерений (определений)	0.10	–
108	518610.82	2232183.65	Метод спутниковых геодезических измерений (определений)	0.10	–
109	518625.62	2232174.87	Метод спутниковых геодезических измерений (определений)	0.10	–
110	518626.70	2232173.85	Метод спутниковых геодезических измерений (определений)	0.10	–
111	518628.29	2232168.89	Метод спутниковых геодезических измерений (определений)	0.10	–
112	518624.73	2232161.05	Метод спутниковых геодезических измерений (определений)	0.10	–
113	518626.26	2232158.50	Метод спутниковых геодезических измерений (определений)	0.10	–
114	518626.01	2232157.73	Метод спутниковых геодезических измерений (определений)	0.10	–
115	518637.29	2232153.05	Метод спутниковых геодезических измерений (определений)	0.10	–
116	518637.47	2232154.18	Метод спутниковых геодезических измерений (определений)	0.10	–
117	518641.27	2232154.57	Метод спутниковых геодезических измерений (определений)	0.10	–
118	518643.03	2232153.76	Метод спутниковых геодезических измерений (определений)	0.10	–
119	518642.84	2232153.42	Метод спутниковых геодезических измерений (определений)	0.10	–
120	518647.82	2232151.24	Метод спутниковых геодезических измерений (определений)	0.10	–
121	518647.93	2232151.48	Метод спутниковых геодезических измерений (определений)	0.10	–
122	518648.52	2232151.20	Метод спутниковых геодезических измерений (определений)	0.10	–
123	518648.41	2232150.95	Метод спутниковых геодезических измерений (определений)	0.10	–

124	518653.66	2232148.25	Метод спутниковых геодезических измерений (определений)	0.10	–
125	518653.87	2232148.75	Метод спутниковых геодезических измерений (определений)	0.10	–
126	518658.38	2232146.65	Метод спутниковых геодезических измерений (определений)	0.10	–
127	518678.84	2232136.70	Метод спутниковых геодезических измерений (определений)	0.10	–
128	518679.91	2232141.37	Метод спутниковых геодезических измерений (определений)	0.10	–
129	518680.45	2232141.30	Метод спутниковых геодезических измерений (определений)	0.10	–
130	518680.87	2232144.45	Метод спутниковых геодезических измерений (определений)	0.10	–
131	518680.64	2232144.50	Метод спутниковых геодезических измерений (определений)	0.10	–
65	518682.28	2232151.62	Метод спутниковых геодезических измерений (определений)	0.10	–
Граница1(4)	–	–	–	–	–
132	518554.10	2232195.11	Метод спутниковых геодезических измерений (определений)	0.10	–
133	518550.59	2232200.76	Метод спутниковых геодезических измерений (определений)	0.10	–
134	518550.89	2232204.71	Метод спутниковых геодезических измерений (определений)	0.10	–
135	518557.65	2232217.93	Метод спутниковых геодезических измерений (определений)	0.10	–
136	518567.34	2232237.48	Метод спутниковых геодезических измерений (определений)	0.10	–
137	518577.07	2232257.39	Метод спутниковых геодезических измерений (определений)	0.10	–
138	518574.54	2232264.75	Метод спутниковых геодезических измерений (определений)	0.10	–
139	518576.68	2232265.71	Метод спутниковых геодезических измерений (определений)	0.10	–

140	518574.89	2232270.05	Метод спутниковых геодезических измерений (определений)	0.10	–
141	518572.90	2232269.28	Метод спутниковых геодезических измерений (определений)	0.10	–
142	518569.18	2232279.01	Метод спутниковых геодезических измерений (определений)	0.10	–
143	518557.30	2232287.34	Метод спутниковых геодезических измерений (определений)	0.10	–
144	518555.83	2232296.18	Метод спутниковых геодезических измерений (определений)	0.10	–
145	518556.96	2232298.57	Метод спутниковых геодезических измерений (определений)	0.10	–
146	518554.75	2232299.72	Метод спутниковых геодезических измерений (определений)	0.10	–
147	518553.25	2232296.85	Метод спутниковых геодезических измерений (определений)	0.10	–
148	518555.09	2232285.87	Метод спутниковых геодезических измерений (определений)	0.10	–
149	518567.25	2232277.40	Метод спутниковых геодезических измерений (определений)	0.10	–
150	518570.54	2232268.38	Метод спутниковых геодезических измерений (определений)	0.10	–
151	518569.20	2232267.86	Метод спутниковых геодезических измерений (определений)	0.10	–
152	518571.05	2232263.11	Метод спутниковых геодезических измерений (определений)	0.10	–
153	518572.28	2232263.69	Метод спутниковых геодезических измерений (определений)	0.10	–
154	518574.50	2232257.64	Метод спутниковых геодезических измерений (определений)	0.10	–
155	518559.67	2232227.50	Метод спутниковых геодезических измерений (определений)	0.10	–
156	518548.68	2232205.56	Метод спутниковых геодезических измерений (определений)	0.10	–
157	518547.91	2232205.50	Метод спутниковых	0.10	–

			геодезических измерений (определений)		
158	518547.59	2232200.00	Метод спутниковых геодезических измерений (определений)	0.10	–
159	518552.16	2232192.55	Метод спутниковых геодезических измерений (определений)	0.10	–
132	518554.10	2232195.11	Метод спутниковых геодезических измерений (определений)	0.10	–
Граница1(5)	–	–	–	–	–
160	518559.98	2232304.21	Метод спутниковых геодезических измерений (определений)	0.10	–
161	518563.04	2232310.77	Метод спутниковых геодезических измерений (определений)	0.10	–
162	518558.25	2232313.43	Метод спутниковых геодезических измерений (определений)	0.10	–
163	518558.92	2232314.80	Метод спутниковых геодезических измерений (определений)	0.10	–
164	518553.22	2232317.65	Метод спутниковых геодезических измерений (определений)	0.10	–
165	518552.51	2232316.13	Метод спутниковых геодезических измерений (определений)	0.10	–
166	518549.07	2232317.70	Метод спутниковых геодезических измерений (определений)	0.10	–
167	518544.07	2232321.94	Метод спутниковых геодезических измерений (определений)	0.10	–
168	518543.44	2232325.35	Метод спутниковых геодезических измерений (определений)	0.10	–
169	518539.13	2232328.53	Метод спутниковых геодезических измерений (определений)	0.10	–
170	518536.25	2232322.11	Метод спутниковых геодезических измерений (определений)	0.10	–
171	518538.38	2232321.07	Метод спутниковых геодезических измерений (определений)	0.10	–
172	518540.12	2232324.94	Метод спутниковых геодезических измерений (определений)	0.10	–
173	518541.22	2232324.07	Метод спутниковых	0.10	–

			геодезических измерений (определений)		
174	518541.77	2232320.54	Метод спутниковых геодезических измерений (определений)	0.10	–
175	518547.71	2232315.65	Метод спутниковых геодезических измерений (определений)	0.10	–
176	518551.44	2232313.96	Метод спутниковых геодезических измерений (определений)	0.10	–
177	518551.24	2232313.56	Метод спутниковых геодезических измерений (определений)	0.10	–
178	518556.94	2232310.77	Метод спутниковых геодезических измерений (определений)	0.10	–
179	518557.15	2232311.20	Метод спутниковых геодезических измерений (определений)	0.10	–
180	518559.98	2232309.67	Метод спутниковых геодезических измерений (определений)	0.10	–
181	518557.82	2232305.22	Метод спутниковых геодезических измерений (определений)	0.10	–
160	518559.98	2232304.21	Метод спутниковых геодезических измерений (определений)	0.10	–
Граница1(6)	–	–	–	–	–
182	518445.31	2232326.44	Метод спутниковых геодезических измерений (определений)	0.10	–
183	518441.28	2232328.66	Метод спутниковых геодезических измерений (определений)	0.10	–
184	518440.53	2232327.13	Метод спутниковых геодезических измерений (определений)	0.10	–
185	518439.01	2232328.16	Метод спутниковых геодезических измерений (определений)	0.10	–
186	518437.90	2232326.50	Метод спутниковых геодезических измерений (определений)	0.10	–
187	518439.63	2232325.32	Метод спутниковых геодезических измерений (определений)	0.10	–
188	518438.64	2232323.34	Метод спутниковых геодезических измерений (определений)	0.10	–
189	518439.82	2232322.71	Метод спутниковых	0.10	–

			геодезических измерений (определений)		
190	518425.87	2232296.70	Метод спутниковых геодезических измерений (определений)	0.10	–
191	518417.66	2232281.29	Метод спутниковых геодезических измерений (определений)	0.10	–
192	518417.45	2232281.58	Метод спутниковых геодезических измерений (определений)	0.10	–
193	518410.33	2232276.70	Метод спутниковых геодезических измерений (определений)	0.10	–
194	518410.67	2232275.88	Метод спутниковых геодезических измерений (определений)	0.10	–
195	518401.27	2232280.48	Метод спутниковых геодезических измерений (определений)	0.10	–
196	518390.26	2232279.01	Метод спутниковых геодезических измерений (определений)	0.10	–
197	518387.38	2232274.34	Метод спутниковых геодезических измерений (определений)	0.10	–
198	518389.08	2232273.29	Метод спутниковых геодезических измерений (определений)	0.10	–
199	518391.47	2232277.15	Метод спутниковых геодезических измерений (определений)	0.10	–
200	518400.93	2232278.42	Метод спутниковых геодезических измерений (определений)	0.10	–
201	518410.85	2232273.57	Метод спутниковых геодезических измерений (определений)	0.10	–
202	518411.59	2232274.08	Метод спутниковых геодезических измерений (определений)	0.10	–
203	518411.73	2232273.80	Метод спутниковых геодезических измерений (определений)	0.10	–
204	518419.32	2232278.98	Метод спутниковых геодезических измерений (определений)	0.10	–
205	518419.08	2232279.33	Метод спутниковых геодезических измерений (определений)	0.10	–
206	518419.64	2232279.71	Метод спутниковых геодезических	0.10	–

			измерений (определений)		
207	518420.18	2232279.42	Метод спутниковых геодезических измерений (определений)	0.10	–
208	518433.75	2232304.84	Метод спутниковых геодезических измерений (определений)	0.10	–
209	518442.48	2232321.33	Метод спутниковых геодезических измерений (определений)	0.10	–
210	518442.73	2232321.19	Метод спутниковых геодезических измерений (определений)	0.10	–
182	518445.31	2232326.44	Метод спутниковых геодезических измерений (определений)	0.10	–
Граница1(7)	–	–	–	–	–
211	518436.50	2232329.48	Метод спутниковых геодезических измерений (определений)	0.10	–
212	518430.61	2232333.73	Метод спутниковых геодезических измерений (определений)	0.10	–
213	518428.84	2232331.22	Метод спутниковых геодезических измерений (определений)	0.10	–
214	518431.89	2232328.97	Метод спутниковых геодезических измерений (определений)	0.10	–
215	518430.21	2232327.90	Метод спутниковых геодезических измерений (определений)	0.10	–
216	518420.13	2232325.81	Метод спутниковых геодезических измерений (определений)	0.10	–
217	518396.72	2232335.70	Метод спутниковых геодезических измерений (определений)	0.10	–
218	518380.16	2232333.35	Метод спутниковых геодезических измерений (определений)	0.10	–
219	518380.49	2232330.65	Метод спутниковых геодезических измерений (определений)	0.10	–
220	518394.09	2232332.37	Метод спутниковых геодезических измерений (определений)	0.10	–
221	518392.26	2232328.90	Метод спутниковых геодезических измерений (определений)	0.10	–
222	518394.97	2232327.37	Метод спутниковых геодезических	0.10	–

			измерений (определений)		
223	518397.57	2232332.27	Метод спутниковых геодезических измерений (определений)	0.10	–
224	518417.84	2232323.56	Метод спутниковых геодезических измерений (определений)	0.10	–
225	518416.49	2232321.25	Метод спутниковых геодезических измерений (определений)	0.10	–
226	518419.22	2232319.75	Метод спутниковых геодезических измерений (определений)	0.10	–
227	518420.84	2232322.91	Метод спутниковых геодезических измерений (определений)	0.10	–
228	518431.58	2232325.01	Метод спутниковых геодезических измерений (определений)	0.10	–
229	518434.58	2232327.25	Метод спутниковых геодезических измерений (определений)	0.10	–
230	518436.21	2232328.90	Метод спутниковых геодезических измерений (определений)	0.10	–
211	518436.50	2232329.48	Метод спутниковых геодезических измерений (определений)	0.10	–
Граница1(8)	–	–	–	–	–
231	518053.60	2232084.58	Метод спутниковых геодезических измерений (определений)	0.10	–
232	518051.62	2232085.65	Метод спутниковых геодезических измерений (определений)	0.10	–
233	518050.66	2232083.88	Метод спутниковых геодезических измерений (определений)	0.10	–
234	518050.80	2232083.82	Метод спутниковых геодезических измерений (определений)	0.10	–
235	518050.40	2232083.15	Метод спутниковых геодезических измерений (определений)	0.10	–
236	518041.38	2232086.50	Метод спутниковых геодезических измерений (определений)	0.10	–
237	518037.97	2232085.85	Метод спутниковых геодезических измерений (определений)	0.10	–
238	518032.18	2232083.85	Метод спутниковых геодезических	0.10	–

			измерений (определений)		
239	518032.83	2232081.96	Метод спутниковых геодезических измерений (определений)	0.10	–
240	518038.49	2232083.90	Метод спутниковых геодезических измерений (определений)	0.10	–
241	518041.21	2232084.43	Метод спутниковых геодезических измерений (определений)	0.10	–
242	518051.25	2232080.70	Метод спутниковых геодезических измерений (определений)	0.10	–
231	518053.60	2232084.58	Метод спутниковых геодезических измерений (определений)	0.10	–

3. Сведения о характерных точках части (частей) границы объекта

Обозначение характерных точек части границы	Координаты, м		Метод определения координат характерной точки	Средняя квадратическая погрешность положения характерной точки (M_t), м	Описание обозначения точки на местности (при наличии)
	X	Y			
1	2	3	4	5	6
–	–	–	–	–	–

Схема расположения границ публичного сервитута для эксплуатации объекта электросетевого хозяйства «Электросетевой комплекс Подстанция 35/6кВ «Набережная» (КЛ 0,4 кВ: от ТП-5002, от ТП-5033, от ТП-5032, от ТП-5034, от ТП-5214, от ТП-5329, от ТП-5059)»


(наименование объекта)


Обзорная схема границ объекта


22.10.2026 21-01-03-7466

С

Ю

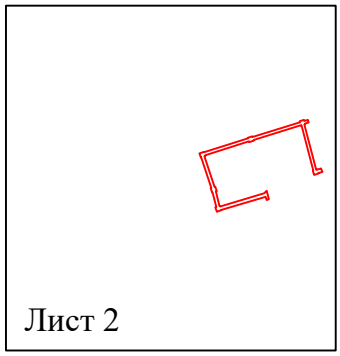

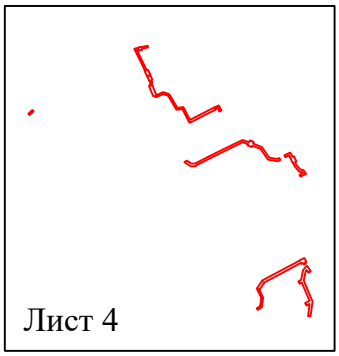

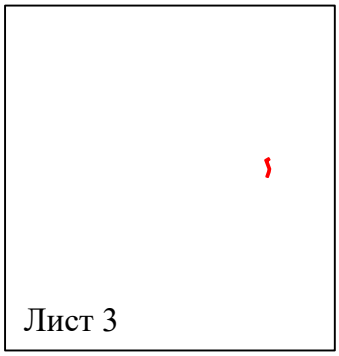


Условные обозначения:

- граница устанавливаемой зоны публичного сервитута

Схема расположения границ публичного сервитута для эксплуатации объекта электросетевого хозяйства «Электросетевой комплекс Подстанция 35/6кВ «Набережная» (КЛ 0,4 кВ: от ТП-5002, от ТП-5033, от ТП-5032, от ТП-5034, от ТП-5214, от ТП-5329, от ТП-5059)»

(наименование объекта)

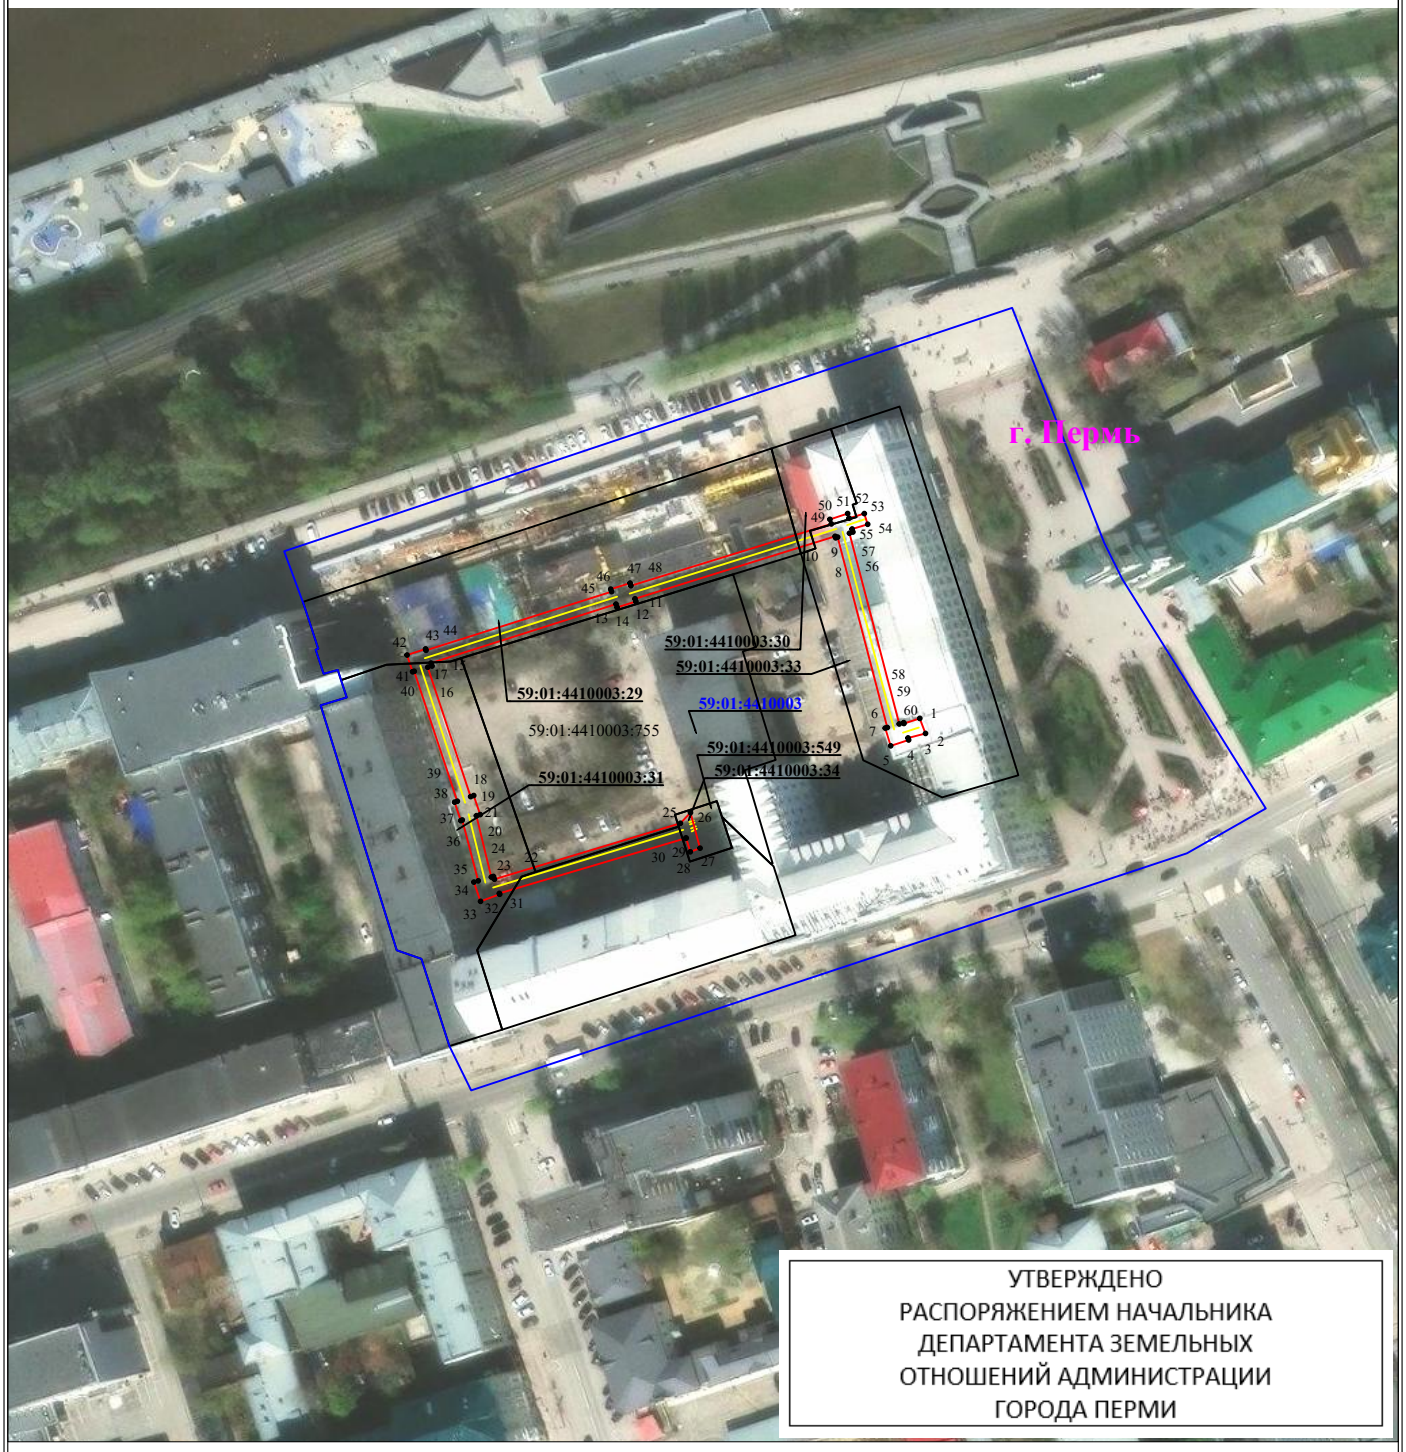

УТВЕРЖДЕНО
РАСПОРЯЖЕНИЕМ НАЧАЛЬНИКА
ДЕПАРТАМЕНТА ЗЕМЕЛЬНЫХ
ОТНОШЕНИЙ АДМИНИСТРАЦИИ
ГОРОДА ПЕРМИ

Используемые условные знаки и обозначения:

Масштаб 1:2000

Лист 2 из 4

- ●1 — обозначение характерной точки границы устанавливаемого публичного сервитута
- граница устанавливаемого публичного сервитута
- границы земельных участков, попадающих в зону публичного сервитута
- г. Пермь — наименование населенного пункта
- граница кадастрового квартала
- ось линии, контур объекта
- 59:01:3810290 — номер кадастрового квартала

22.10.2026 21-01-03-7466

Схема расположения границ публичного сервитута для эксплуатации объекта электросетевого хозяйства «Электросетевой комплекс Подстанция 35/6кВ «Набережная» (КЛ 0,4 кВ: от ТП-5002, от ТП-5033, от ТП-5032, от ТП-5034, от ТП-5214, от ТП-5329, от ТП-5059)»

22.10.2026 21-01-03-7466

(наименование объекта)



Используемые условные знаки и обозначения:

Масштаб 1:2000

Лист 3 из 4

- ● 1 — обозначение характерной точки границы устанавливаемого публичного сервитута
- граница устанавливаемого публичного сервитута
- границы земельных участков, попадающих в зону публичного сервитута
- г. Пермь — наименование населенного пункта
- граница кадастрового квартала
- ось линии, контур объекта
- 59:01:3810290 — номер кадастрового квартала

Схема расположения границ публичного сервитута для эксплуатации объекта электросетевого хозяйства «Электросетевой комплекс Подстанция 35/6кВ «Набережная» (КЛ 0,4 кВ: от ТП-5002, от ТП-5033, от ТП-5032, от ТП-5034, от ТП-5214, от ТП-5329, от ТП-5059)»

22.10.2026 21-01-03-7466

(наименование объекта)



Используемые условные знаки и обозначения:

Масштаб 1:2000

Лист 4 из 4

- ●1 — обозначение характерной точки границы устанавливаемого публичного сервитута
- граница устанавливаемого публичного сервитута
- границы земельных участков, попадающих в зону публичного сервитута
- г. Пермь — наименование населенного пункта
- граница кадастрового квартала
- ось линии, контур объекта
- 59:01:3810290 — номер кадастрового квартала