АДМИНИСТРАЦИЯ ГОРОДА ПЕРМИ

НАЧАЛЬНИК ДЕПАРТАМЕНТА ЗЕМЕЛЬНЫХ ОТНОШЕНИЙ

Р А С П О Р Я Ж Е Н И Е

26.10.2026 № 21-01-03-7510

Об установлении публичного сервитута в отдельных целях

На основании статей 39.37, 39.43 Земельного кодекса Российской Федерации, статьи 3.6 Федерального закона от 25 октября 2001 г. № 137-ФЗ «О введении в действие Земельного кодекса Российской Федерации», Положения о департаменте земельных отношений администрации города Перми, утвержденного решением Пермской городской Думы от 24 февраля 2015 г. № 39, договора, заключаемого владельцем инженерных коммуникаций с владельцем автомобильных дорог общего пользования местного значения города Перми при эксплуатации инженерных коммуникаций от 08 июля 2026 г. № ПЭ/ПГЭС/ГрПООЗ/500/2025, ходатайства ПАО «Россети Урал» об установлении публичного сервитута от 29 сентября 2026 г. № 8156298019 (№ 21-01-06-8316):

1. Установить публичный сервитут в отдельных целях в отношении земель, государственная собственность на которые не разграничена, и земельных участков, поименованных в перечне земельных участков, согласно приложению к настоящему распоряжению, на срок 49 лет в целях размещения (эксплуатации) объекта электросетевого хозяйства «КЛ-0,4 кВ от ТП-6077», входящего в состав сооружения электроэнергетики «Электросетевой комплекс Подстанция 110/6 кВ «Крохалевка» с линиями электропередачи и трансформаторными подстанциями» с кадастровым номером 59:01:0000000:15483, принадлежащего на праве собственности ПАО «Россети Урал», о чем в Едином государственном реестре недвижимости сделана запись о государственной регистрации права от 23 июля 2008 г. 59-59-21/061/2008-362.

2. Утвердить границы публичного сервитута в отдельных целях согласно приложению к настоящему распоряжению (схема расположения границ публичного сервитута (условный номер 3619:29ПС)).

3. Плата за публичный сервитут в отдельных целях не устанавливается.

4. Утвердить прилагаемый график проведения работ при осуществлении деятельности, для обеспечения которой устанавливается публичный сервитут.

5. Порядок установления зон с особыми условиями использования территорий и содержание ограничений прав на земельные участки в границах таких зон установлены постановлением Правительства Российской Федерации от 24 февраля 2009 г. № 160 «О порядке установления охранных зон объектов электросетевого хозяйства и особых условий использования земельных участков, расположенных в границах таких зон».

6. ПАО «Россети Урал» (ИНН 6671163413) обязано привести земли, государственная собственность на которые не разграничена, и земельные участки в состояние, пригодное для их использования в соответствии с разрешенным использованием, в срок не позднее, чем 3 месяца после

завершения эксплуатации инженерного сооружения, для размещения которого был установлен публичный сервитут.

7. Отделу информационно-организационной работы департамента земельных отношений администрации города Перми обеспечить направление копии настоящего распоряжения в течение 2 рабочих дней со дня его подписания:

7.1. в информационно-аналитическое управление администрации города Перми для обеспечения размещения в течение 5 рабочих дней со дня подписания распоряжения на официальном сайте муниципального образования город Пермь в информационно-телекоммуникационной сети Интернет;

7.2. в ПАО «Россети Урал» (ИНН 6671163413).

8. Отделу по формированию земельных участков и установлению сервитутов департамента земельных отношений администрации города Перми обеспечить направление настоящего распоряжения со дня подписания в орган, осуществляющий государственный кадастровый учет и государственную регистрацию прав в течение 5 рабочих дней.

9. Настоящее распоряжение вступает в силу со дня подписания.

10. Контроль за исполнением настоящего распоряжения возложить на и.о. заместителя начальника департамента земельных отношений администрации города Перми Саначева В.С.

Документ подписан электронной подписью
Сертификат: 255700F372C325F45F9DD5B4523E0AC8
Владелец: Жданова Юлия Константиновна
Действителен: с 04.05.2026 по 28.07.2027

Ю.К. Жданова

УТВЕРЖДЕН
распоряжением начальника департамента земельных отношений
«Об установлении публичного сервитута в отдельных целях»
от 26.10.2026 № 21-01-03-7510

ГРАФИК
проведения работ при осуществлении деятельности, для обеспечения которой устанавливается публичный сервитут в отдельных целях

В отношении земель, государственная собственность на которые не разграничена, и (или) земельного(ых) участка(ов), находящегося(ихся) в муниципальной собственности или государственная собственность на который(ые) не разграничена, и не обремененных правами третьих лиц, установить свободный график проведения работ при осуществлении деятельности, для обеспечения которой устанавливается публичный сервитут в отдельных целях, завершить работы не позднее окончания срока публичного сервитута, установленного пунктом 1 настоящего распоряжения.

Приложение
к распоряжению начальника
департамента земельных отношений
администрации г. Перми
«Об установлении публичного сервитута
в отдельных целях»
от 26.10.2026 № 21-01-03-7510

№	Кадастровый номер	Местоположение
1	2	3
1.	59:01:0000000:87086	Пермский край, г.Пермь
2.	59:01:0000000:90260	Пермский край, г.Пермь
3.	59:01:4413618:10	Пермский край, г.Пермь
4.	59:01:4413619:3	Пермский край, г.Пермь
5.	59:01:4413619:4	Пермский край, г.Пермь
6.	59:01:4413619:15	Пермский край, г.Пермь
7.	59:01:4413619:16	Пермский край, г.Пермь
8.	59:01:4413619:1129	Пермский край, г.Пермь

ГРАФИЧЕСКОЕ ОПИСАНИЕ

местоположения границ публичного сервитута

«Электросетевой комплекс Подстанция 110/6 кВ «Крохалевка» (КЛ-0,4 кВ от ТП-6077)»
(наименование объекта, местоположение границ которого описано (далее - объект)

Раздел 1

Сведения об объекте		
№ п/п	Характеристики объекта	Описание характеристик
1	2	3
1	Местоположение объекта	Пермский край, городской округ Пермский, город Пермь
2	Площадь объекта +/- величина погрешности определения площади (Р+/- Дельта Р)	1208 кв.м ± 8.34 кв.м
3	Иные характеристики объекта	Публичный сервитут устанавливается в целях эксплуатации объекта электросетевого хозяйства «Электросетевой комплекс Подстанция 110/6 кВ «Крохалевка» (КЛ-0,4 кВ от ТП-6077)» (согласно ст. 3.6 Федерального закона от 25 октября 2001 г. № 137-ФЗ «О введении в действие Земельного кодекса Российской Федерации») Срок установления публичного сервитута - сорок девять лет (согласно п.1 ст. 39.45 ЗК РФ).

Раздел 2

Сведения о местоположении границ объекта					
1. Система координат МСК-59, зона 2					
2. Сведения о характерных точках границ объекта					
Обозначение характерных точек границ	Координаты, м		Метод определения координат характерной точки	Средняя квадратическая погрешность положения характерной точки (M_t), м	Описание обозначения точки на местности (при наличии)
	X	Y			
1	2	3	4	5	6
1	513012.32	2231355.05	Метод спутниковых геодезических измерений (определений)	0.10	–
2	513009.78	2231426.90	Метод спутниковых геодезических измерений (определений)	0.10	–
3	513035.85	2231427.91	Метод спутниковых геодезических измерений (определений)	0.10	–
4	513035.48	2231437.53	Метод спутниковых геодезических измерений (определений)	0.10	–
5	513017.40	2231437.00	Метод спутниковых геодезических измерений (определений)	0.10	–
6	513014.04	2231441.31	Метод спутниковых геодезических	0.10	–

			измерений (определений)		
7	513012.24	2231491.64	Метод спутниковых геодезических измерений (определений)	0.10	–
8	513052.82	2231492.60	Метод спутниковых геодезических измерений (определений)	0.10	–
9	513052.44	2231500.80	Метод спутниковых геодезических измерений (определений)	0.10	–
10	513054.44	2231500.90	Метод спутниковых геодезических измерений (определений)	0.10	–
11	513054.92	2231490.64	Метод спутниковых геодезических измерений (определений)	0.10	–
12	513014.30	2231489.68	Метод спутниковых геодезических измерений (определений)	0.10	–
13	513016.02	2231442.03	Метод спутниковых геодезических измерений (определений)	0.10	–
14	513018.36	2231439.02	Метод спутниковых геодезических измерений (определений)	0.10	–
15	513035.41	2231439.53	Метод спутниковых геодезических измерений (определений)	0.10	–
16	513034.80	2231455.84	Метод спутниковых геодезических измерений (определений)	0.10	–
17	513036.80	2231455.92	Метод спутниковых геодезических измерений (определений)	0.10	–
18	513037.42	2231439.59	Метод спутниковых геодезических измерений (определений)	0.10	–
19	513043.54	2231439.77	Метод спутниковых геодезических измерений (определений)	0.10	–
20	513044.53	2231422.98	Метод спутниковых геодезических измерений (определений)	0.10	–
21	513045.90	2231424.02	Метод спутниковых геодезических измерений (определений)	0.10	–
22	513045.59	2231438.47	Метод спутниковых геодезических измерений (определений)	0.10	–
23	513058.70	2231440.10	Метод спутниковых геодезических измерений	0.10	–

			(определений)		
24	513058.62	2231440.47	Метод спутниковых геодезических измерений (определений)	0.10	–
25	513066.52	2231441.29	Метод спутниковых геодезических измерений (определений)	0.10	–
26	513066.56	2231440.94	Метод спутниковых геодезических измерений (определений)	0.10	–
27	513107.88	2231444.68	Метод спутниковых геодезических измерений (определений)	0.10	–
28	513108.21	2231447.24	Метод спутниковых геодезических измерений (определений)	0.10	–
29	513107.76	2231447.25	Метод спутниковых геодезических измерений (определений)	0.10	–
30	513108.65	2231454.09	Метод спутниковых геодезических измерений (определений)	0.10	–
31	513112.69	2231457.36	Метод спутниковых геодезических измерений (определений)	0.10	–
32	513111.91	2231464.58	Метод спутниковых геодезических измерений (определений)	0.10	–
33	513111.47	2231481.93	Метод спутниковых геодезических измерений (определений)	0.10	–
34	513110.07	2231506.67	Метод спутниковых геодезических измерений (определений)	0.10	–
35	513107.96	2231512.62	Метод спутниковых геодезических измерений (определений)	0.10	–
36	513108.72	2231515.49	Метод спутниковых геодезических измерений (определений)	0.10	–
37	513108.26	2231521.08	Метод спутниковых геодезических измерений (определений)	0.10	–
38	513107.81	2231521.00	Метод спутниковых геодезических измерений (определений)	0.10	–
39	513105.65	2231546.53	Метод спутниковых геодезических измерений (определений)	0.10	–
40	513104.50	2231551.60	Метод спутниковых геодезических измерений (определений)	0.10	–

41	513104.89	2231551.72	Метод спутниковых геодезических измерений (определений)	0.10	–
42	513104.72	2231552.42	Метод спутниковых геодезических измерений (определений)	0.10	–
43	513102.68	2231567.47	Метод спутниковых геодезических измерений (определений)	0.10	–
44	513102.32	2231567.42	Метод спутниковых геодезических измерений (определений)	0.10	–
45	513100.51	2231580.91	Метод спутниковых геодезических измерений (определений)	0.10	–
46	513100.85	2231580.92	Метод спутниковых геодезических измерений (определений)	0.10	–
47	513100.32	2231584.83	Метод спутниковых геодезических измерений (определений)	0.10	–
48	513099.17	2231584.96	Метод спутниковых геодезических измерений (определений)	0.10	–
49	513095.59	2231610.96	Метод спутниковых геодезических измерений (определений)	0.10	–
50	513094.79	2231611.60	Метод спутниковых геодезических измерений (определений)	0.10	–
51	513097.06	2231613.99	Метод спутниковых геодезических измерений (определений)	0.10	–
52	513109.76	2231617.09	Метод спутниковых геодезических измерений (определений)	0.10	–
53	513110.54	2231614.43	Метод спутниковых геодезических измерений (определений)	0.10	–
54	513098.52	2231611.36	Метод спутниковых геодезических измерений (определений)	0.10	–
55	513097.67	2231610.48	Метод спутниковых геодезических измерений (определений)	0.10	–
56	513100.93	2231586.78	Метод спутниковых геодезических измерений (определений)	0.10	–
57	513102.10	2231586.65	Метод спутниковых геодезических измерений (определений)	0.10	–
58	513102.86	2231581.00	Метод спутниковых	0.10	–

			геодезических измерений (определений)		
59	513103.27	2231581.02	Метод спутниковых геодезических измерений (определений)	0.10	–
60	513105.04	2231567.79	Метод спутниковых геодезических измерений (определений)	0.10	–
61	513104.66	2231567.74	Метод спутниковых геодезических измерений (определений)	0.10	–
62	513106.68	2231552.80	Метод спутниковых геодезических измерений (определений)	0.10	–
63	513106.80	2231552.34	Метод спутниковых геодезических измерений (определений)	0.10	–
64	513107.28	2231552.50	Метод спутниковых геодезических измерений (определений)	0.10	–
65	513108.50	2231547.15	Метод спутниковых геодезических измерений (определений)	0.10	–
66	513110.61	2231521.51	Метод спутниковых геодезических измерений (определений)	0.10	–
67	513110.24	2231521.44	Метод спутниковых геодезических измерений (определений)	0.10	–
68	513110.74	2231515.31	Метод спутниковых геодезических измерений (определений)	0.10	–
69	513110.06	2231512.70	Метод спутниковых геодезических измерений (определений)	0.10	–
70	513112.05	2231507.07	Метод спутниковых геодезических измерений (определений)	0.10	–
71	513113.47	2231482.01	Метод спутниковых геодезических измерений (определений)	0.10	–
72	513113.91	2231464.72	Метод спутниковых геодезических измерений (определений)	0.10	–
73	513114.80	2231456.48	Метод спутниковых геодезических измерений (определений)	0.10	–
74	513115.34	2231455.80	Метод спутниковых геодезических измерений (определений)	0.10	–
75	513111.41	2231452.52	Метод спутниковых геодезических	0.10	–

			измерений (определений)		
76	513110.73	2231447.22	Метод спутниковых геодезических измерений (определений)	0.10	–
77	513110.22	2231447.22	Метод спутниковых геодезических измерений (определений)	0.10	–
78	513109.66	2231442.84	Метод спутниковых геодезических измерений (определений)	0.10	–
79	513066.76	2231438.96	Метод спутниковых геодезических измерений (определений)	0.10	–
80	513066.83	2231438.35	Метод спутниковых геодезических измерений (определений)	0.10	–
81	513059.19	2231437.67	Метод спутниковых геодезических измерений (определений)	0.10	–
82	513059.10	2231438.14	Метод спутниковых геодезических измерений (определений)	0.10	–
83	513047.63	2231436.71	Метод спутниковых геодезических измерений (определений)	0.10	–
84	513047.92	2231423.26	Метод спутниковых геодезических измерений (определений)	0.10	–
85	513048.43	2231422.62	Метод спутниковых геодезических измерений (определений)	0.10	–
86	513044.72	2231419.76	Метод спутниковых геодезических измерений (определений)	0.10	–
87	513045.07	2231413.85	Метод спутниковых геодезических измерений (определений)	0.10	–
88	513035.16	2231413.66	Метод спутниковых геодезических измерений (определений)	0.10	–
89	513035.30	2231415.56	Метод спутниковых геодезических измерений (определений)	0.10	–
90	513037.32	2231415.70	Метод спутниковых геодезических измерений (определений)	0.10	–
91	513039.24	2231415.74	Метод спутниковых геодезических измерений (определений)	0.10	–
92	513039.13	2231418.87	Метод спутниковых геодезических измерений	0.10	–

			(определений)		
93	513042.62	2231421.52	Метод спутниковых геодезических измерений (определений)	0.10	–
94	513041.66	2231437.71	Метод спутниковых геодезических измерений (определений)	0.10	–
95	513037.49	2231437.59	Метод спутниковых геодезических измерений (определений)	0.10	–
96	513037.95	2231425.34	Метод спутниковых геодезических измерений (определений)	0.10	–
97	513036.66	2231425.30	Метод спутниковых геодезических измерений (определений)	0.10	–
98	513035.62	2231425.18	Метод спутниковых геодезических измерений (определений)	0.10	–
99	513035.54	2231425.90	Метод спутниковых геодезических измерений (определений)	0.10	–
100	513011.84	2231424.98	Метод спутниковых геодезических измерений (определений)	0.10	–
101	513014.24	2231357.07	Метод спутниковых геодезических измерений (определений)	0.10	–
102	513022.28	2231357.15	Метод спутниковых геодезических измерений (определений)	0.10	–
103	513022.26	2231358.83	Метод спутниковых геодезических измерений (определений)	0.10	–
104	513024.26	2231358.85	Метод спутниковых геодезических измерений (определений)	0.10	–
105	513024.30	2231355.17	Метод спутниковых геодезических измерений (определений)	0.10	–
1	513012.32	2231355.05	Метод спутниковых геодезических измерений (определений)	0.10	–
–	–	–	–	–	–
106	513042.80	2231418.30	Метод спутниковых геодезических измерений (определений)	0.10	–
107	513039.48	2231415.74	Метод спутниковых геодезических измерений (определений)	0.10	–
108	513042.95	2231415.81	Метод спутниковых геодезических измерений	0.10	–

			(определений)		
106	513042.80	2231418.30	Метод спутниковых геодезических измерений (определений)	0.10	–

3. Сведения о характерных точках части (частей) границы объекта


Обозначение характерных точек части границы	Координаты, м		Метод определения координат характерной точки	Средняя квадратическая погрешность положения характерной точки (M_t), м	Описание обозначения точки на местности (при наличии)
	X	Y			
1	2	3	4	5	6
–	–	–	–	–	–

Схема расположения границ публичного сервитута
для эксплуатации объекта электросетевого хозяйства

«Электросетевой комплекс Подстанция 110/6 кВ «Крохалевка» (КЛ-0,4 кВ от ТП-6077)»

(наименование объекта)

План границ объекта

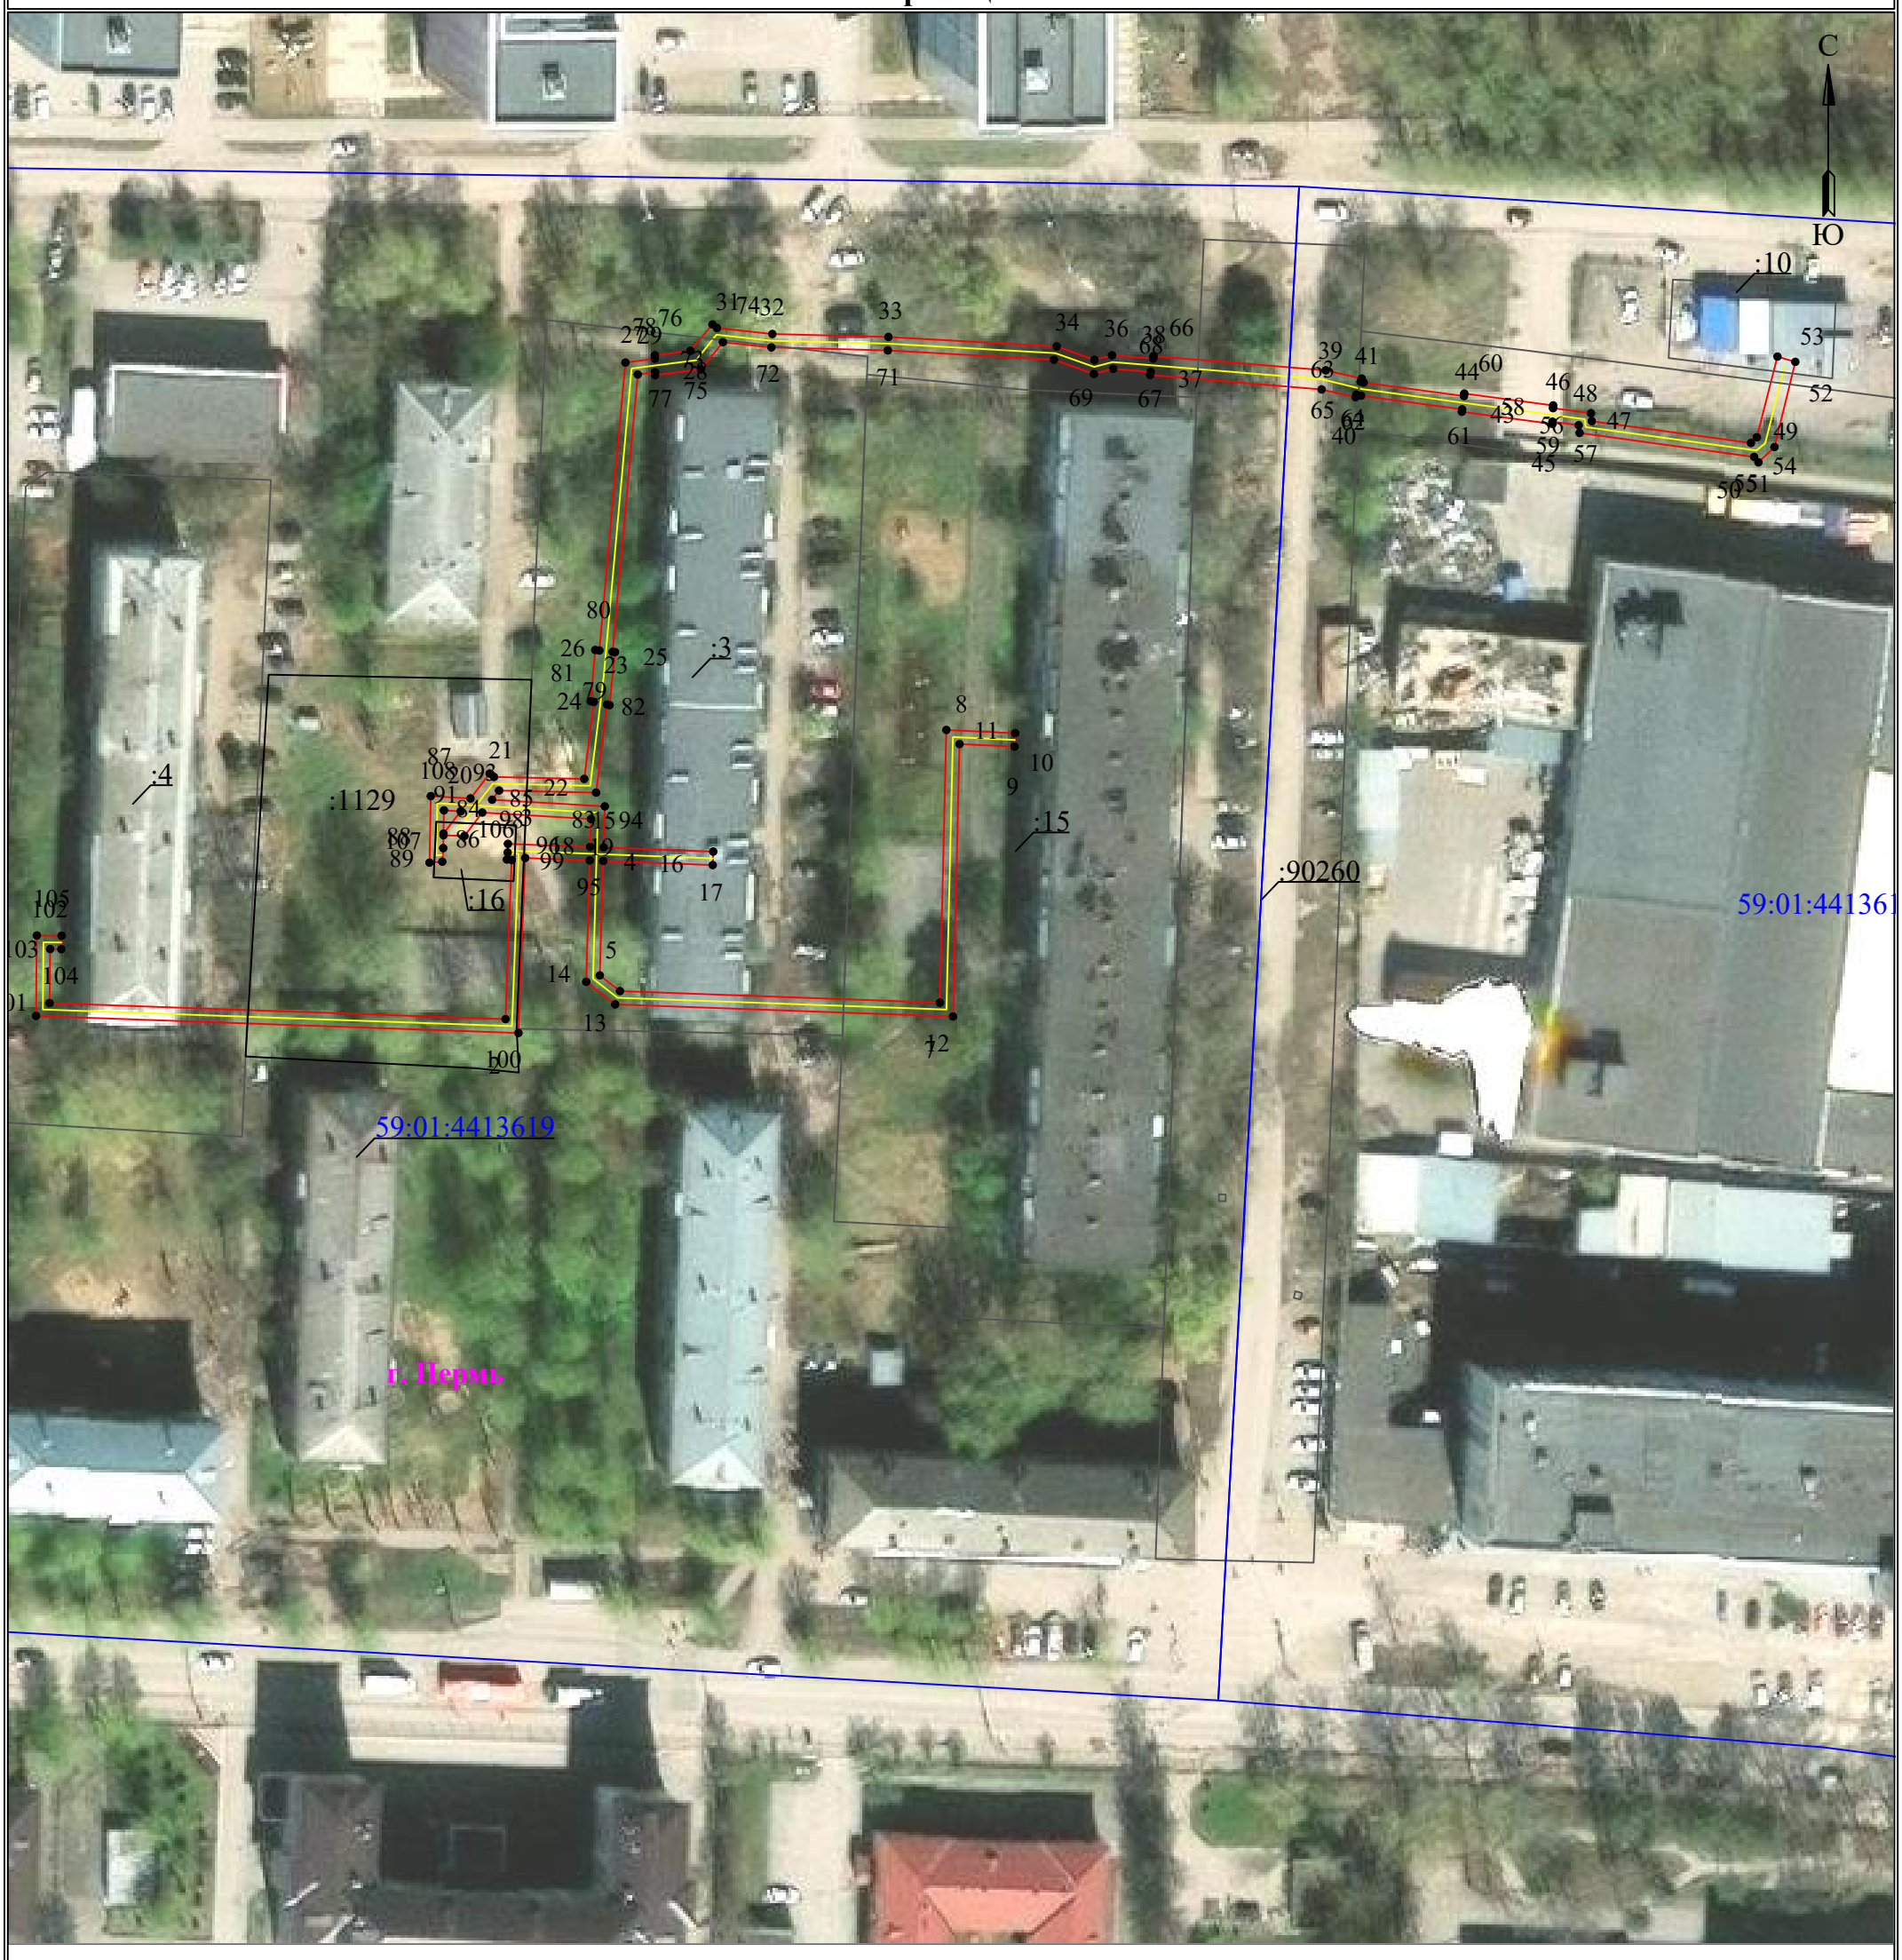

Масштаб 1:1000

Используемые условные знаки и обозначения:

- 1 — обозначение характерной точки границы устанавливаемого публичного сервитута
- границы земельных участков, попадающих в зону публичного сервитута
- граница кадастрового квартала
- 59:01:3810290 — номер кадастрового квартала
- граница устанавливаемого публичного сервитута
- г. Пермь — наименование населенного пункта
- ось линии, контур объекта

УТВЕРЖДЕНО
РАСПОРЯЖЕНИЕМ НАЧАЛЬНИКА
ДЕПАРТАМЕНТА ЗЕМЕЛЬНЫХ
ОТНОШЕНИЙ АДМИНИСТРАЦИИ
ГОРОДА ПЕРМИ

26.10.2026 21-01-03-7510