АДМИНИСТРАЦИЯ ГОРОДА ПЕРМИ

НАЧАЛЬНИК ДЕПАРТАМЕНТА ЗЕМЕЛЬНЫХ ОТНОШЕНИЙ

Р А С П О Р Я Ж Е Н И Е

26.10.2026 № 21-01-03-7543

Об установлении публичного сервитута в отдельных целях

На основании статей 39.37, 39.43 Земельного кодекса Российской Федерации, статьи 3.6 Федерального закона от 25 октября 2001 г. № 137-ФЗ «О введении в действие Земельного кодекса Российской Федерации», Положения о департаменте земельных отношений администрации города Перми, утвержденного решением Пермской городской Думы от 24 февраля 2015 г. № 39, договора, заключаемого владельцем инженерных коммуникаций с владельцем автомобильных дорог общего пользования местного значения города Перми при эксплуатации инженерных коммуникаций от 08 июля 2026 г. № ПЭ/ПГЭС/ГрПООЗ/500/2025, ходатайства ПАО «Россети Урал» об установлении публичного сервитута от 30 сентября 2026 г. № 8163820800 (№ 21-01-06-8369):

1. Установить публичный сервитут в отдельных целях в отношении земель, государственная собственность на которые не разграничена, и земельных участков, поименованных в перечне, согласно приложению к настоящему распоряжению, на срок 49 лет для использования в целях размещения (эксплуатации) объекта электросетевого хозяйства «КЛ 0,4 кВ: от ТП-1516, от ТП-1547, от ТП-1530, от ТП-1636, от ТП-1606, от ТП-1600, от ТП-1710, от ТП-1554», входящего в состав сооружения электроэнергетики «Электросетевой комплекс (ЭСК) «Подстанция 110/35/6 кВ «ЭПВРЗ» с линиями электропередачи» с кадастровым номером 59:01:0000000:47736, принадлежащего на праве собственности ПАО «Россети Урал», о чем в Едином государственном реестре недвижимости сделана запись о государственной регистрации права от 17 июля 2008 г. № 59-59-24/012/2008-830.

2. Утвердить границы публичного сервитута в отдельных целях согласно приложению к настоящему распоряжению (схема расположения границ публичного сервитута (условный номер 3321:23ПС)).

3. Плата за публичный сервитут в отдельных целях не устанавливается.

4. Утвердить прилагаемый график проведения работ при осуществлении деятельности, для обеспечения которой устанавливается публичный сервитут в отдельных целях.

5. Порядок установления зон с особыми условиями использования территорий и содержание ограничений прав на земельные участки в границах таких зон установлены постановлением Правительства Российской Федерации от 24 февраля 2009 г. № 160 «О порядке установления охранных зон объектов

электросетевого хозяйства и особых условий использования земельных участков, расположенных в границах таких зон».

6. ПАО «Россети Урал» (ИНН 6671163413) обязано привести земли, государственная собственность на которые не разграничена, и земельные участки в состояние, пригодное для их использования в соответствии с разрешенным использованием, в срок не позднее, чем 3 месяца после завершения эксплуатации инженерного сооружения, для размещения которого был установлен публичный сервитут.

7. Отделу информационно-организационной работы департамента земельных отношений администрации города Перми обеспечить направление копии настоящего распоряжения в течение 2 рабочих дней со дня его подписания:

7.1. в информационно-аналитическое управление администрации города Перми для обеспечения размещения в течение 5 рабочих дней со дня подписания распоряжения на официальном сайте муниципального образования город Пермь в информационно-телекоммуникационной сети Интернет;

7.2. в ПАО «Россети Урал» (ИНН 6671163413).

8. Отделу по формированию земельных участков и установлению сервитутов департамента земельных отношений администрации города Перми обеспечить направление настоящего распоряжения в течение 5 рабочих дней со дня подписания в орган, осуществляющий государственный кадастровый учет и государственную регистрацию прав.

9. Настоящее распоряжение вступает в силу со дня подписания.

10. Контроль за исполнением настоящего распоряжения возложить на и.о. заместителя начальника департамента земельных отношений администрации города Перми Саначева В.С.

Документ подписан электронной подписью

Сертификат: 255700F372C325F45F9DD5B4523E0AC8

Владелец: Жданова Юлия Константиновна

Действителен: с 04.05.2026 по 28.07.2027

Ю.К. Жданова

УТВЕРЖДЕН
распоряжением начальника департамента
земельных отношений
администрации г. Перми
«Об установлении публичного сервитута
в отдельных целях»
от 26.10.2026 № 21-01-03-7543

ГРАФИК
проведения работ при осуществлении деятельности, для обеспечения которой устанавливается публичный сервитут в отдельных целях

В отношении земель, государственная собственность на которые не разграничена, и (или) земельного(ых) участка(ов), находящегося(ихся) в муниципальной собственности или государственная собственность на который(ые) не разграничена, и не обремененных правами третьих лиц, установить свободный график проведения работ при осуществлении деятельности, для обеспечения которой устанавливается публичный сервитут в отдельных целях, завершить работы не позднее окончания срока публичного сервитута, установленного пунктом 1 настоящего распоряжения.

Приложение
к распоряжению начальника департамента
земельных отношений администрации
г. Перми
«Об установлении публичного сервитута
в отдельных целях»
от 26.10.2026 № 21-01-03-7543

Перечень земельных участков.

№	Кадастровый номер	Местоположение/Расположено по адресу
1.	59:01:0000000:92260	Пермский край, город Пермь
2.	59:01:0000000:92973	Пермский край, город Пермь
3.	59:01:1713022:4	Пермский край, город Пермь
4.	59:01:1713022:5	Пермский край, город Пермь
5.	59:01:1713022:16	Пермский край, город Пермь
6.	59:01:1713022:22	Пермский край, город Пермь
7.	59:01:1713045:5	Пермский край, город Пермь
8.	59:01:1713045:6	Пермский край, город Пермь
9.	59:01:1713045:24	Пермский край, город Пермь
10.	59:01:1713045:317	Пермский край, город Пермь
11.	59:01:1713045:318	Пермский край, город Пермь
12.	59:01:1713045:598	Пермский край, город Пермь
13.	59:01:1713045:600	Пермский край, город Пермь
14.	59:01:1713280:2	Пермский край, город Пермь
15.	59:01:1713280:14	Пермский край, город Пермь
16.	59:01:1713280:15	Пермский край, город Пермь
17.	59:01:1713280:20	Пермский край, город Пермь
18.	59:01:1713280:1057	Пермский край, город Пермь
19.	59:01:1713280:1204	Пермский край, город Пермь
20.	59:01:1713292:7	Пермский край, город Пермь
21.	59:01:1713312:2	Пермский край, город Пермь
22.	59:01:1713312:4	Пермский край, город Пермь
23.	59:01:1713312:13	Пермский край, город Пермь

24.	59:01:1713312:14	Пермский край, город Пермь
25.	59:01:1713316:154	Пермский край, город Пермь
26.	59:01:1713321:149	Пермский край, город Пермь
27.	59:01:1713331:12	Пермский край, город Пермь
28.	59:01:1713331:60	Пермский край, город Пермь
29.	59:01:1713331:106	Пермский край, город Пермь
30.	59:01:1713331:109	Пермский край, город Пермь
31.	59:01:1713331:111	Пермский край, город Пермь
32.	59:01:1717029:1	Пермский край, город Пермь
33.	59:01:1717029:11	Пермский край, город Пермь
34.	59:01:1717089:1	Пермский край, город Пермь
35.	59:01:1717089:9	Пермский край, город Пермь
36.	59:01:1717089:10	Пермский край, город Пермь
37.	59:01:1717089:11	Пермский край, город Пермь
38.	59:01:1717089:15	Пермский край, город Пермь
39.	59:01:1717089:457	Пермский край, город Пермь
40.	59:01:0000000:92330	Пермский край, город Пермь
41.	59:01:1717089:464	Пермский край, город Пермь
42.	59:01:1713280:1217	Пермский край, город Пермь
43.	59:01:1713022:426	Пермский край, город Пермь
44.	59:01:0000000:95205	Пермский край, город Пермь

ГРАФИЧЕСКОЕ ОПИСАНИЕ

местоположения границ публичного сервитута

Электросетевой комплекс Подстанция 110/35/6 кВ «ЭПВРЗ» (КЛ 0,4 кВ: от ТП-1516, от ТП-1547, от ТП-1530, от ТП-1636, от ТП-1606, от ТП-1600, от ТП-1710, от ТП-1554)

(наименование объекта, местоположение границ которого описано (далее - объект)

Раздел 1

Сведения об объекте		
№ п/п	Характеристики объекта	Описание характеристик
1	2	3
1	Местоположение объекта	Пермский край, городской округ Пермский, город Пермь
2	Площадь объекта +/- величина погрешности определения площади (Р+/- Дельта Р)	3700 кв.м ± 12.66 кв.м
3	Иные характеристики объекта	Публичный сервитут устанавливается в целях эксплуатации объекта электросетевого хозяйства «Электросетевой комплекс Подстанция 110/35/6 кВ «ЭПВРЗ» (КЛ 0,4 кВ: от ТП-1516, от ТП-1547, от ТП-1530, от ТП-1636, от ТП-1606, от ТП-1600, от ТП-1710, от ТП-1554)» (в соответствии со статьей 3.6 Федерального закона от 25 октября 2001 г. № 137-ФЗ «О введении в действие Земельного кодекса Российской Федерации»). Срок установления публичного сервитута - сорок девять лет (согласно п.1 ст. 39.45 ЗК РФ).

Раздел 2

Сведения о местоположении границ объекта

1. Система координат МСК-59, зона 2

2. Сведения о характерных точках границ объекта

Обозначение характерных точек границ	Координаты, м		Метод определения координат характерной точки	Средняя квадратическая погрешность положения характерной точки (M_t), м	Описание обозначения точки на местности (при наличии)
	X	Y			
1	2	3	4	5	6
Граница1(1)	–	–	–	–	–
1	517189.75	2213308.12	Метод спутниковых геодезических измерений (определений)	0.10	–
2	517188.33	2213306.70	Метод спутниковых геодезических измерений (определений)	0.10	–
3	517190.02	2213305.02	Метод спутниковых геодезических измерений (определений)	0.10	–
4	517083.33	2213197.07	Метод спутниковых геодезических измерений (определений)	0.10	–
5	517063.27	2213216.36	Метод спутниковых	0.10	–

			геодезических измерений (определений)		
6	517045.16	2213198.58	Метод спутниковых геодезических измерений (определений)	0.10	–
7	516971.54	2213274.26	Метод спутниковых геодезических измерений (определений)	0.10	–
8	516994.59	2213296.30	Метод спутниковых геодезических измерений (определений)	0.10	–
9	516993.21	2213297.74	Метод спутниковых геодезических измерений (определений)	0.10	–
10	516970.15	2213275.69	Метод спутниковых геодезических измерений (определений)	0.10	–
11	516957.04	2213289.16	Метод спутниковых геодезических измерений (определений)	0.10	–
12	516955.16	2213288.00	Метод спутниковых геодезических измерений (определений)	0.10	–
13	516956.20	2213286.30	Метод спутниковых геодезических измерений (определений)	0.10	–
14	516956.72	2213286.62	Метод спутниковых геодезических измерений (определений)	0.10	–
15	516969.40	2213273.58	Метод спутниковых геодезических измерений (определений)	0.10	–
16	517045.12	2213195.74	Метод спутниковых геодезических измерений (определений)	0.10	–
17	517063.29	2213213.58	Метод спутниковых геодезических измерений (определений)	0.10	–
18	517081.92	2213195.66	Метод спутниковых геодезических измерений (определений)	0.10	–
19	517059.24	2213172.93	Метод спутниковых геодезических измерений (определений)	0.10	–
20	517057.02	2213175.07	Метод спутниковых геодезических измерений (определений)	0.10	–
21	517055.64	2213173.63	Метод спутниковых геодезических измерений (определений)	0.10	–
22	517059.26	2213170.13	Метод спутниковых геодезических	0.10	–

			измерений (определений)		
23	517084.06	2213194.97	Метод спутниковых геодезических измерений (определений)	0.10	–
24	517192.84	2213305.04	Метод спутниковых геодезических измерений (определений)	0.10	–
1	517189.75	2213308.12	Метод спутниковых геодезических измерений (определений)	0.10	–
Граница1(2)	–	–	–	–	–
25	516960.40	2213456.21	Метод спутниковых геодезических измерений (определений)	0.10	–
26	516962.15	2213458.11	Метод спутниковых геодезических измерений (определений)	0.10	–
27	516962.03	2213459.88	Метод спутниковых геодезических измерений (определений)	0.10	–
28	516960.79	2213461.80	Метод спутниковых геодезических измерений (определений)	0.10	–
29	516958.14	2213464.23	Метод спутниковых геодезических измерений (определений)	0.10	–
30	516956.80	2213464.95	Метод спутниковых геодезических измерений (определений)	0.10	–
31	516955.13	2213464.97	Метод спутниковых геодезических измерений (определений)	0.10	–
32	516933.97	2213444.93	Метод спутниковых геодезических измерений (определений)	0.10	–
33	516933.68	2213444.79	Метод спутниковых геодезических измерений (определений)	0.10	–
34	516914.60	2213465.17	Метод спутниковых геодезических измерений (определений)	0.10	–
35	516914.41	2213465.50	Метод спутниковых геодезических измерений (определений)	0.10	–
36	516920.39	2213471.07	Метод спутниковых геодезических измерений (определений)	0.10	–
37	516919.04	2213472.53	Метод спутниковых геодезических измерений (определений)	0.10	–
38	516912.71	2213466.65	Метод спутниковых геодезических	0.10	–

			измерений (определений)		
39	516912.40	2213465.84	Метод спутниковых геодезических измерений (определений)	0.10	–
40	516912.08	2213465.97	Метод спутниковых геодезических измерений (определений)	0.10	–
41	516905.42	2213460.96	Метод спутниковых геодезических измерений (определений)	0.10	–
42	516898.39	2213456.81	Метод спутниковых геодезических измерений (определений)	0.10	–
43	516889.13	2213451.19	Метод спутниковых геодезических измерений (определений)	0.10	–
44	516890.17	2213449.47	Метод спутниковых геодезических измерений (определений)	0.10	–
45	516899.41	2213455.09	Метод спутниковых геодезических измерений (определений)	0.10	–
46	516906.54	2213459.30	Метод спутниковых геодезических измерений (определений)	0.10	–
47	516912.29	2213463.62	Метод спутниковых геодезических измерений (определений)	0.10	–
48	516931.27	2213443.02	Метод спутниковых геодезических измерений (определений)	0.10	–
49	516932.97	2213441.92	Метод спутниковых геодезических измерений (определений)	0.10	–
50	516934.32	2213441.75	Метод спутниковых геодезических измерений (определений)	0.10	–
51	516935.61	2213442.51	Метод спутниковых геодезических измерений (определений)	0.10	–
52	516955.93	2213462.11	Метод спутниковых геодезических измерений (определений)	0.10	–
53	516956.17	2213462.27	Метод спутниковых геодезических измерений (определений)	0.10	–
54	516957.71	2213461.13	Метод спутниковых геодезических измерений (определений)	0.10	–
55	516959.20	2213459.41	Метод спутниковых геодезических измерений	0.10	–

			(определений)		
56	516959.25	2213459.11	Метод спутниковых геодезических измерений (определений)	0.10	–
57	516959.20	2213458.98	Метод спутниковых геодезических измерений (определений)	0.10	–
58	516958.39	2213458.15	Метод спутниковых геодезических измерений (определений)	0.10	–
59	516959.09	2213457.45	Метод спутниковых геодезических измерений (определений)	0.10	–
60	516959.66	2213456.88	Метод спутниковых геодезических измерений (определений)	0.10	–
25	516960.40	2213456.21	Метод спутниковых геодезических измерений (определений)	0.10	–
Граница1(3)	–	–	–	–	–
61	517038.73	2213470.50	Метод спутниковых геодезических измерений (определений)	0.10	–
62	517032.37	2213476.10	Метод спутниковых геодезических измерений (определений)	0.10	–
63	517030.99	2213476.48	Метод спутниковых геодезических измерений (определений)	0.10	–
64	517029.59	2213476.34	Метод спутниковых геодезических измерений (определений)	0.10	–
65	517024.45	2213471.60	Метод спутниковых геодезических измерений (определений)	0.10	–
66	517014.41	2213482.00	Метод спутниковых геодезических измерений (определений)	0.10	–
67	517012.54	2213482.39	Метод спутниковых геодезических измерений (определений)	0.10	–
68	517011.11	2213481.98	Метод спутниковых геодезических измерений (определений)	0.10	–
69	516991.91	2213463.64	Метод спутниковых геодезических измерений (определений)	0.10	–
70	516989.93	2213462.34	Метод спутниковых геодезических измерений (определений)	0.10	–
71	516986.25	2213460.63	Метод спутниковых геодезических измерений	0.10	–

			(определений)		
72	516982.87	2213457.28	Метод спутниковых геодезических измерений (определений)	0.10	–
73	516976.46	2213451.35	Метод спутниковых геодезических измерений (определений)	0.10	–
74	516976.30	2213451.29	Метод спутниковых геодезических измерений (определений)	0.10	–
75	516976.13	2213451.31	Метод спутниковых геодезических измерений (определений)	0.10	–
76	516969.66	2213456.92	Метод спутниковых геодезических измерений (определений)	0.10	–
77	516968.76	2213457.36	Метод спутниковых геодезических измерений (определений)	0.10	–
78	516967.65	2213457.21	Метод спутниковых геодезических измерений (определений)	0.10	–
79	516964.42	2213454.61	Метод спутниковых геодезических измерений (определений)	0.10	–
80	516963.09	2213455.89	Метод спутниковых геодезических измерений (определений)	0.10	–
81	516961.99	2213456.20	Метод спутниковых геодезических измерений (определений)	0.10	–
82	516961.19	2213455.86	Метод спутниковых геодезических измерений (определений)	0.10	–
83	516961.97	2213454.02	Метод спутниковых геодезических измерений (определений)	0.10	–
84	516962.09	2213454.07	Метод спутниковых геодезических измерений (определений)	0.10	–
85	516963.43	2213452.78	Метод спутниковых геодезических измерений (определений)	0.10	–
86	516964.79	2213452.30	Метод спутниковых геодезических измерений (определений)	0.10	–
87	516965.59	2213452.98	Метод спутниковых геодезических измерений (определений)	0.10	–
88	516968.44	2213455.28	Метод спутниковых геодезических измерений (определений)	0.10	–

89	516968.55	2213455.23	Метод спутниковых геодезических измерений (определений)	0.10	–
90	516975.27	2213449.42	Метод спутниковых геодезических измерений (определений)	0.10	–
91	516976.49	2213449.24	Метод спутниковых геодезических измерений (определений)	0.10	–
92	516977.51	2213449.59	Метод спутниковых геодезических измерений (определений)	0.10	–
93	516984.26	2213455.84	Метод спутниковых геодезических измерений (определений)	0.10	–
94	516987.40	2213458.96	Метод спутниковых геодезических измерений (определений)	0.10	–
95	516990.91	2213460.59	Метод спутниковых геодезических измерений (определений)	0.10	–
96	516993.15	2213462.07	Метод спутниковых геодезических измерений (определений)	0.10	–
97	517012.14	2213480.20	Метод спутниковых геодезических измерений (определений)	0.10	–
98	517012.62	2213480.33	Метод спутниковых геодезических измерений (определений)	0.10	–
99	517013.41	2213480.17	Метод спутниковых геодезических измерений (определений)	0.10	–
100	517023.31	2213469.88	Метод спутниковых геодезических измерений (определений)	0.10	–
101	517024.28	2213469.54	Метод спутниковых геодезических измерений (определений)	0.10	–
102	517025.29	2213469.65	Метод спутниковых геодезических измерений (определений)	0.10	–
103	517030.46	2213474.42	Метод спутниковых геодезических измерений (определений)	0.10	–
104	517030.82	2213474.46	Метод спутниковых геодезических измерений (определений)	0.10	–
105	517031.39	2213474.29	Метод спутниковых геодезических измерений (определений)	0.10	–
106	517037.41	2213469.00	Метод спутниковых	0.10	–

			геодезических измерений (определений)		
61	517038.73	2213470.50	Метод спутниковых геодезических измерений (определений)	0.10	–
Граница1(4)	–	–	–	–	–
107	517503.94	2213875.55	Метод спутниковых геодезических измерений (определений)	0.10	–
108	517508.10	2213880.36	Метод спутниковых геодезических измерений (определений)	0.10	–
109	517494.13	2213895.99	Метод спутниковых геодезических измерений (определений)	0.10	–
110	517467.27	2213867.76	Метод спутниковых геодезических измерений (определений)	0.10	–
111	517458.84	2213876.17	Метод спутниковых геодезических измерений (определений)	0.10	–
112	517457.44	2213874.75	Метод спутниковых геодезических измерений (определений)	0.10	–
113	517467.31	2213864.90	Метод спутниковых геодезических измерений (определений)	0.10	–
114	517494.08	2213893.04	Метод спутниковых геодезических измерений (определений)	0.10	–
115	517505.44	2213880.34	Метод спутниковых геодезических измерений (определений)	0.10	–
116	517502.43	2213876.86	Метод спутниковых геодезических измерений (определений)	0.10	–
107	517503.94	2213875.55	Метод спутниковых геодезических измерений (определений)	0.10	–
Граница1(5)	–	–	–	–	–
117	517711.74	2213997.31	Метод спутниковых геодезических измерений (определений)	0.10	–
118	517714.55	2214000.98	Метод спутниковых геодезических измерений (определений)	0.10	–
119	517714.96	2214002.36	Метод спутниковых геодезических измерений (определений)	0.10	–
120	517715.06	2214004.33	Метод спутниковых геодезических измерений (определений)	0.10	–

121	517714.57	2214018.84	Метод спутниковых геодезических измерений (определений)	0.10	–
122	517716.57	2214035.03	Метод спутниковых геодезических измерений (определений)	0.10	–
123	517716.98	2214035.84	Метод спутниковых геодезических измерений (определений)	0.10	–
124	517719.61	2214040.29	Метод спутниковых геодезических измерений (определений)	0.10	–
125	517719.09	2214040.75	Метод спутниковых геодезических измерений (определений)	0.10	–
126	517717.42	2214041.85	Метод спутниковых геодезических измерений (определений)	0.10	–
127	517714.38	2214037.23	Метод спутниковых геодезических измерений (определений)	0.10	–
128	517713.83	2214036.12	Метод спутниковых геодезических измерений (определений)	0.10	–
129	517711.82	2214020.24	Метод спутниковых геодезических измерений (определений)	0.10	–
130	517711.77	2214018.30	Метод спутниковых геодезических измерений (определений)	0.10	–
131	517712.24	2214002.80	Метод спутниковых геодезических измерений (определений)	0.10	–
132	517712.16	2214002.37	Метод спутниковых геодезических измерений (определений)	0.10	–
133	517711.82	2214001.73	Метод спутниковых геодезических измерений (определений)	0.10	–
134	517709.60	2213999.11	Метод спутниковых геодезических измерений (определений)	0.10	–
135	517710.15	2213998.53	Метод спутниковых геодезических измерений (определений)	0.10	–
117	517711.74	2213997.31	Метод спутниковых геодезических измерений (определений)	0.10	–
Граница1(6)	–	–	–	–	–
136	517724.38	2214047.45	Метод спутниковых геодезических измерений (определений)	0.10	–

137	517726.58	2214051.18	Метод спутниковых геодезических измерений (определений)	0.10	–
138	517727.53	2214053.85	Метод спутниковых геодезических измерений (определений)	0.10	–
139	517729.67	2214057.36	Метод спутниковых геодезических измерений (определений)	0.10	–
140	517731.87	2214060.77	Метод спутниковых геодезических измерений (определений)	0.10	–
141	517732.39	2214062.01	Метод спутниковых геодезических измерений (определений)	0.10	–
142	517732.04	2214063.48	Метод спутниковых геодезических измерений (определений)	0.10	–
143	517716.88	2214080.72	Метод спутниковых геодезических измерений (определений)	0.10	–
144	517717.03	2214080.80	Метод спутниковых геодезических измерений (определений)	0.10	–
145	517721.02	2214084.48	Метод спутниковых геодезических измерений (определений)	0.10	–
146	517721.56	2214085.57	Метод спутниковых геодезических измерений (определений)	0.10	–
147	517721.20	2214086.60	Метод спутниковых геодезических измерений (определений)	0.10	–
148	517719.62	2214088.81	Метод спутниковых геодезических измерений (определений)	0.10	–
149	517719.52	2214089.23	Метод спутниковых геодезических измерений (определений)	0.10	–
150	517730.47	2214100.73	Метод спутниковых геодезических измерений (определений)	0.10	–
151	517729.02	2214102.11	Метод спутниковых геодезических измерений (определений)	0.10	–
152	517717.71	2214090.23	Метод спутниковых геодезических измерений (определений)	0.10	–
153	517717.44	2214089.18	Метод спутниковых геодезических измерений (определений)	0.10	–
154	517717.79	2214087.94	Метод спутниковых	0.10	–

			геодезических измерений (определений)		
155	517719.39	2214085.69	Метод спутниковых геодезических измерений (определений)	0.10	–
156	517715.83	2214082.42	Метод спутниковых геодезических измерений (определений)	0.10	–
157	517715.21	2214083.09	Метод спутниковых геодезических измерений (определений)	0.10	–
158	517713.50	2214081.52	Метод спутниковых геодезических измерений (определений)	0.10	–
159	517730.21	2214062.53	Метод спутниковых геодезических измерений (определений)	0.10	–
160	517730.29	2214062.18	Метод спутниковых геодезических измерений (определений)	0.10	–
161	517730.09	2214061.70	Метод спутниковых геодезических измерений (определений)	0.10	–
162	517727.98	2214058.42	Метод спутниковых геодезических измерений (определений)	0.10	–
163	517725.71	2214054.71	Метод спутниковых геодезических измерений (определений)	0.10	–
164	517724.76	2214052.03	Метод спутниковых геодезических измерений (определений)	0.10	–
165	517722.74	2214048.60	Метод спутниковых геодезических измерений (определений)	0.10	–
166	517721.44	2214047.04	Метод спутниковых геодезических измерений (определений)	0.10	–
167	517722.98	2214045.76	Метод спутниковых геодезических измерений (определений)	0.10	–
136	517724.38	2214047.45	Метод спутниковых геодезических измерений (определений)	0.10	–
Граница1(7)	–	–	–	–	–
168	517008.04	2215022.88	Метод спутниковых геодезических измерений (определений)	0.10	–
169	516906.70	2215141.30	Метод спутниковых геодезических измерений (определений)	0.10	–
170	516906.30	2215142.67	Метод спутниковых	0.10	–

			геодезических измерений (определений)		
171	516904.38	2215142.11	Метод спутниковых геодезических измерений (определений)	0.10	–
172	516904.90	2215140.33	Метод спутниковых геодезических измерений (определений)	0.10	–
173	517005.22	2215023.11	Метод спутниковых геодезических измерений (определений)	0.10	–
174	516974.30	2214996.50	Метод спутниковых геодезических измерений (определений)	0.10	–
175	516973.89	2214993.23	Метод спутниковых геодезических измерений (определений)	0.10	–
176	516978.00	2214988.56	Метод спутниковых геодезических измерений (определений)	0.10	–
177	516971.31	2214981.58	Метод спутниковых геодезических измерений (определений)	0.10	–
178	516975.59	2214977.21	Метод спутниковых геодезических измерений (определений)	0.10	–
179	516978.06	2214979.41	Метод спутниковых геодезических измерений (определений)	0.10	–
180	516976.73	2214980.90	Метод спутниковых геодезических измерений (определений)	0.10	–
181	516975.68	2214979.97	Метод спутниковых геодезических измерений (определений)	0.10	–
182	516974.09	2214981.60	Метод спутниковых геодезических измерений (определений)	0.10	–
183	516980.72	2214988.50	Метод спутниковых геодезических измерений (определений)	0.10	–
184	516975.99	2214993.88	Метод спутниковых геодезических измерений (определений)	0.10	–
185	516976.19	2214995.49	Метод спутниковых геодезических измерений (определений)	0.10	–
168	517008.04	2215022.88	Метод спутниковых геодезических измерений (определений)	0.10	–
Граница1(8)	–	–	–	–	–
186	518768.32	2215949.18	Метод спутниковых	0.10	–

			геодезических измерений (определений)		
187	518770.11	2215951.57	Метод спутниковых геодезических измерений (определений)	0.10	–
188	518764.28	2215956.02	Метод спутниковых геодезических измерений (определений)	0.10	–
189	518764.23	2215956.13	Метод спутниковых геодезических измерений (определений)	0.10	–
190	518764.27	2215956.32	Метод спутниковых геодезических измерений (определений)	0.10	–
191	518782.44	2215981.88	Метод спутниковых геодезических измерений (определений)	0.10	–
192	518781.85	2215982.35	Метод спутниковых геодезических измерений (определений)	0.10	–
193	518780.21	2215983.50	Метод спутниковых геодезических измерений (определений)	0.10	–
194	518777.54	2215979.71	Метод спутниковых геодезических измерений (определений)	0.10	–
195	518777.07	2215979.36	Метод спутниковых геодезических измерений (определений)	0.10	–
196	518776.93	2215979.36	Метод спутниковых геодезических измерений (определений)	0.10	–
197	518776.13	2215979.63	Метод спутниковых геодезических измерений (определений)	0.10	–
198	518756.26	2215994.46	Метод спутниковых геодезических измерений (определений)	0.10	–
199	518754.76	2215994.55	Метод спутниковых геодезических измерений (определений)	0.10	–
200	518753.57	2215993.88	Метод спутниковых геодезических измерений (определений)	0.10	–
201	518748.54	2215986.75	Метод спутниковых геодезических измерений (определений)	0.10	–
202	518748.16	2215988.50	Метод спутниковых геодезических измерений (определений)	0.10	–
203	518746.75	2215991.95	Метод спутниковых геодезических	0.10	–

			измерений (определений)		
204	518742.89	2215999.00	Метод спутниковых геодезических измерений (определений)	0.10	–
205	518740.07	2216000.63	Метод спутниковых геодезических измерений (определений)	0.10	–
206	518735.84	2216002.15	Метод спутниковых геодезических измерений (определений)	0.10	–
207	518730.57	2216002.47	Метод спутниковых геодезических измерений (определений)	0.10	–
208	518726.33	2216002.17	Метод спутниковых геодезических измерений (определений)	0.10	–
209	518707.57	2216003.73	Метод спутниковых геодезических измерений (определений)	0.10	–
210	518673.38	2216006.77	Метод спутниковых геодезических измерений (определений)	0.10	–
211	518671.87	2216006.72	Метод спутниковых геодезических измерений (определений)	0.10	–
212	518670.49	2216005.85	Метод спутниковых геодезических измерений (определений)	0.10	–
213	518668.72	2216003.63	Метод спутниковых геодезических измерений (определений)	0.10	–
214	518663.70	2215990.73	Метод спутниковых геодезических измерений (определений)	0.10	–
215	518663.27	2215990.38	Метод спутниковых геодезических измерений (определений)	0.10	–
216	518652.79	2215992.61	Метод спутниковых геодезических измерений (определений)	0.10	–
217	518647.13	2215992.59	Метод спутниковых геодезических измерений (определений)	0.10	–
218	518635.55	2215994.00	Метод спутниковых геодезических измерений (определений)	0.10	–
219	518632.39	2215989.40	Метод спутниковых геодезических измерений (определений)	0.10	–
220	518630.52	2215988.36	Метод спутниковых геодезических измерений	0.10	–

			(определений)		
221	518618.08	2215996.81	Метод спутниковых геодезических измерений (определений)	0.10	–
222	518614.65	2215998.27	Метод спутниковых геодезических измерений (определений)	0.10	–
223	518607.14	2216000.28	Метод спутниковых геодезических измерений (определений)	0.10	–
224	518604.84	2216000.36	Метод спутниковых геодезических измерений (определений)	0.10	–
225	518577.08	2215961.38	Метод спутниковых геодезических измерений (определений)	0.10	–
226	518578.71	2215960.22	Метод спутниковых геодезических измерений (определений)	0.10	–
227	518605.85	2215998.33	Метод спутниковых геодезических измерений (определений)	0.10	–
228	518606.84	2215998.29	Метод спутниковых геодезических измерений (определений)	0.10	–
229	518614.00	2215996.37	Метод спутниковых геодезических измерений (определений)	0.10	–
230	518617.12	2215995.05	Метод спутниковых геодезических измерений (определений)	0.10	–
231	518630.41	2215986.00	Метод спутниковых геодезических измерений (определений)	0.10	–
232	518633.77	2215987.88	Метод спутниковых геодезических измерений (определений)	0.10	–
233	518636.51	2215991.87	Метод спутниковых геодезических измерений (определений)	0.10	–
234	518647.01	2215990.59	Метод спутниковых геодезических измерений (определений)	0.10	–
235	518652.58	2215990.61	Метод спутниковых геодезических измерений (определений)	0.10	–
236	518663.79	2215988.22	Метод спутниковых геодезических измерений (определений)	0.10	–
237	518665.37	2215989.50	Метод спутниковых геодезических измерений (определений)	0.10	–

238	518670.47	2216002.62	Метод спутниковых геодезических измерений (определений)	0.10	–
239	518671.84	2216004.34	Метод спутниковых геодезических измерений (определений)	0.10	–
240	518672.48	2216004.73	Метод спутниковых геодезических измерений (определений)	0.10	–
241	518673.33	2216004.77	Метод спутниковых геодезических измерений (определений)	0.10	–
242	518707.40	2216001.74	Метод спутниковых геодезических измерений (определений)	0.10	–
243	518726.32	2216000.16	Метод спутниковых геодезических измерений (определений)	0.10	–
244	518730.58	2216000.47	Метод спутниковых геодезических измерений (определений)	0.10	–
245	518735.43	2216000.17	Метод спутниковых геодезических измерений (определений)	0.10	–
246	518739.23	2215998.81	Метод спутниковых геодезических измерений (определений)	0.10	–
247	518741.40	2215997.56	Метод спутниковых геодезических измерений (определений)	0.10	–
248	518744.94	2215991.09	Метод спутниковых геодезических измерений (определений)	0.10	–
249	518746.24	2215987.90	Метод спутниковых геодезических измерений (определений)	0.10	–
250	518746.95	2215984.67	Метод спутниковых геодезических измерений (определений)	0.10	–
251	518748.39	2215983.25	Метод спутниковых геодезических измерений (определений)	0.10	–
252	518749.79	2215984.69	Метод спутниковых геодезических измерений (определений)	0.10	–
253	518750.18	2215985.06	Метод спутниковых геодезических измерений (определений)	0.10	–
254	518750.81	2215985.56	Метод спутниковых геодезических измерений (определений)	0.10	–
255	518750.93	2215985.85	Метод спутниковых	0.10	–

			геодезических измерений (определений)		
256	518754.99	2215991.32	Метод спутниковых геодезических измерений (определений)	0.10	–
257	518755.25	2215991.49	Метод спутниковых геодезических измерений (определений)	0.10	–
258	518755.55	2215991.41	Метод спутниковых геодезических измерений (определений)	0.10	–
259	518774.39	2215977.51	Метод спутниковых геодезических измерений (определений)	0.10	–
260	518774.73	2215976.90	Метод спутниковых геодезических измерений (определений)	0.10	–
261	518774.79	2215976.33	Метод спутниковых геодезических измерений (определений)	0.10	–
262	518761.36	2215956.60	Метод спутниковых геодезических измерений (определений)	0.10	–
263	518761.04	2215955.45	Метод спутниковых геодезических измерений (определений)	0.10	–
264	518761.53	2215954.13	Метод спутниковых геодезических измерений (определений)	0.10	–
186	518768.32	2215949.18	Метод спутниковых геодезических измерений (определений)	0.10	–
Граница1(9)	–	–	–	–	–
265	517945.94	2215153.04	Метод спутниковых геодезических измерений (определений)	0.10	–
266	517952.08	2215157.00	Метод спутниковых геодезических измерений (определений)	0.10	–
267	517954.80	2215159.23	Метод спутниковых геодезических измерений (определений)	0.10	–
268	517974.65	2215175.03	Метод спутниковых геодезических измерений (определений)	0.10	–
269	517975.91	2215175.58	Метод спутниковых геодезических измерений (определений)	0.10	–
270	517977.41	2215175.08	Метод спутниковых геодезических измерений (определений)	0.10	–
271	518000.12	2215158.80	Метод спутниковых	0.10	–

			геодезических измерений (определений)		
272	518000.29	2215158.79	Метод спутниковых геодезических измерений (определений)	0.10	–
273	518000.50	2215158.88	Метод спутниковых геодезических измерений (определений)	0.10	–
274	518007.11	2215167.31	Метод спутниковых геодезических измерений (определений)	0.10	–
275	518008.01	2215166.87	Метод спутниковых геодезических измерений (определений)	0.10	–
276	518009.56	2215165.59	Метод спутниковых геодезических измерений (определений)	0.10	–
277	518001.64	2215155.86	Метод спутниковых геодезических измерений (определений)	0.10	–
278	518000.04	2215155.76	Метод спутниковых геодезических измерений (определений)	0.10	–
279	517998.88	2215156.34	Метод спутниковых геодезических измерений (определений)	0.10	–
280	517977.08	2215171.81	Метод спутниковых геодезических измерений (определений)	0.10	–
281	517976.27	2215171.95	Метод спутниковых геодезических измерений (определений)	0.10	–
282	517975.22	2215171.53	Метод спутниковых геодезических измерений (определений)	0.10	–
283	517959.90	2215159.03	Метод спутниковых геодезических измерений (определений)	0.10	–
284	517949.60	2215150.96	Метод спутниковых геодезических измерений (определений)	0.10	–
285	517949.27	2215150.76	Метод спутниковых геодезических измерений (определений)	0.10	–
286	517957.23	2215145.35	Метод спутниковых геодезических измерений (определений)	0.10	–
287	517956.10	2215143.70	Метод спутниковых геодезических измерений (определений)	0.10	–
288	517947.36	2215149.65	Метод спутниковых геодезических	0.10	–

			измерений (определений)		
289	517936.36	2215143.21	Метод спутниковых геодезических измерений (определений)	0.10	–
290	517920.60	2215120.13	Метод спутниковых геодезических измерений (определений)	0.10	–
291	517918.94	2215096.24	Метод спутниковых геодезических измерений (определений)	0.10	–
292	517919.02	2215095.10	Метод спутниковых геодезических измерений (определений)	0.10	–
293	517919.49	2215094.14	Метод спутниковых геодезических измерений (определений)	0.10	–
294	517920.13	2215093.43	Метод спутниковых геодезических измерений (определений)	0.10	–
295	517945.66	2215076.48	Метод спутниковых геодезических измерений (определений)	0.10	–
296	517946.66	2215076.18	Метод спутниковых геодезических измерений (определений)	0.10	–
297	517947.06	2215076.18	Метод спутниковых геодезических измерений (определений)	0.10	–
298	517947.56	2215076.38	Метод спутниковых геодезических измерений (определений)	0.10	–
299	517970.06	2215091.58	Метод спутниковых геодезических измерений (определений)	0.10	–
300	517972.07	2215092.47	Метод спутниковых геодезических измерений (определений)	0.10	–
301	517973.68	2215092.73	Метод спутниковых геодезических измерений (определений)	0.10	–
302	517978.01	2215092.48	Метод спутниковых геодезических измерений (определений)	0.10	–
303	517979.65	2215092.13	Метод спутниковых геодезических измерений (определений)	0.10	–
304	517980.81	2215091.37	Метод спутниковых геодезических измерений (определений)	0.10	–
305	517993.80	2215082.54	Метод спутниковых геодезических измерений	0.10	–

			(определений)		
306	517995.51	2215081.14	Метод спутниковых геодезических измерений (определений)	0.10	–
307	517996.56	2215079.87	Метод спутниковых геодезических измерений (определений)	0.10	–
308	517997.16	2215077.96	Метод спутниковых геодезических измерений (определений)	0.10	–
309	517997.52	2215077.23	Метод спутниковых геодезических измерений (определений)	0.10	–
310	517998.28	2215076.40	Метод спутниковых геодезических измерений (определений)	0.10	–
311	518022.73	2215060.99	Метод спутниковых геодезических измерений (определений)	0.10	–
312	518022.84	2215061.00	Метод спутниковых геодезических измерений (определений)	0.10	–
313	518023.10	2215061.20	Метод спутниковых геодезических измерений (определений)	0.10	–
314	518025.66	2215065.22	Метод спутниковых геодезических измерений (определений)	0.10	–
315	518027.34	2215064.15	Метод спутниковых геодезических измерений (определений)	0.10	–
316	518024.59	2215059.82	Метод спутниковых геодезических измерений (определений)	0.10	–
317	518023.57	2215059.05	Метод спутниковых геодезических измерений (определений)	0.10	–
318	518022.22	2215058.95	Метод спутниковых геодезических измерений (определений)	0.10	–
319	517996.98	2215074.85	Метод спутниковых геодезических измерений (определений)	0.10	–
320	517995.84	2215076.11	Метод спутниковых геодезических измерений (определений)	0.10	–
321	517995.31	2215077.22	Метод спутниковых геодезических измерений (определений)	0.10	–
322	517994.77	2215078.89	Метод спутниковых геодезических измерений (определений)	0.10	–

323	517994.09	2215079.71	Метод спутниковых геодезических измерений (определений)	0.10	–
324	517992.59	2215080.93	Метод спутниковых геодезических измерений (определений)	0.10	–
325	517979.70	2215089.71	Метод спутниковых геодезических измерений (определений)	0.10	–
326	517978.86	2215090.25	Метод спутниковых геодезических измерений (определений)	0.10	–
327	517977.74	2215090.50	Метод спутниковых геодезических измерений (определений)	0.10	–
328	517973.79	2215090.72	Метод спутниковых геодезических измерений (определений)	0.10	–
329	517972.64	2215090.54	Метод спутниковых геодезических измерений (определений)	0.10	–
330	517971.03	2215089.82	Метод спутниковых геодезических измерений (определений)	0.10	–
331	517948.51	2215074.61	Метод спутниковых геодезических измерений (определений)	0.10	–
332	517947.45	2215074.18	Метод спутниковых геодезических измерений (определений)	0.10	–
333	517946.38	2215074.18	Метод спутниковых геодезических измерений (определений)	0.10	–
334	517944.80	2215074.65	Метод спутниковых геодезических измерений (определений)	0.10	–
335	517918.81	2215091.90	Метод спутниковых геодезических измерений (определений)	0.10	–
336	517917.81	2215093.01	Метод спутниковых геодезических измерений (определений)	0.10	–
337	517917.05	2215094.58	Метод спутниковых геодезических измерений (определений)	0.10	–
338	517916.94	2215096.24	Метод спутниковых геодезических измерений (определений)	0.10	–
339	517918.64	2215120.81	Метод спутниковых геодезических измерений (определений)	0.10	–
340	517932.33	2215140.85	Метод спутниковых	0.10	–

			геодезических измерений (определений)		
341	517921.03	2215134.24	Метод спутниковых геодезических измерений (определений)	0.10	–
342	517880.66	2215110.51	Метод спутниковых геодезических измерений (определений)	0.10	–
343	517874.04	2215116.28	Метод спутниковых геодезических измерений (определений)	0.10	–
344	517875.65	2215118.25	Метод спутниковых геодезических измерений (определений)	0.10	–
345	517880.91	2215114.00	Метод спутниковых геодезических измерений (определений)	0.10	–
346	517916.07	2215134.41	Метод спутниковых геодезических измерений (определений)	0.10	–
347	517923.64	2215139.27	Метод спутниковых геодезических измерений (определений)	0.10	–
348	517936.56	2215147.04	Метод спутниковых геодезических измерений (определений)	0.10	–
349	517941.14	2215153.76	Метод спутниковых геодезических измерений (определений)	0.10	–
350	517942.32	2215154.62	Метод спутниковых геодезических измерений (определений)	0.10	–
351	517943.82	2215154.48	Метод спутниковых геодезических измерений (определений)	0.10	–
265	517945.94	2215153.04	Метод спутниковых геодезических измерений (определений)	0.10	–
–	–	–	–	–	–
352	517940.81	2215149.72	Метод спутниковых геодезических измерений (определений)	0.10	–
353	517944.11	2215151.86	Метод спутниковых геодезических измерений (определений)	0.10	–
354	517943.12	2215152.54	Метод спутниковых геодезических измерений (определений)	0.10	–
355	517942.89	2215152.56	Метод спутниковых геодезических измерений (определений)	0.10	–
356	517942.60	2215152.35	Метод спутниковых	0.10	–

			геодезических измерений (определений)		
352	517940.81	2215149.72	Метод спутниковых геодезических измерений (определений)	0.10	–

3. Сведения о характерных точках части (частей) границы объекта

Обозначение характерных точек части границы	Координаты, м		Метод определения координат характерной точки	Средняя квадратическая погрешность положения характерной точки (M_t), м	Описание обозначения точки на местности (при наличии)
	X	Y			
1	2	3	4	5	6
–	–	–	–	–	–

Схема расположения границ публичного сервитута
для эксплуатации объекта электросетевого хозяйства


Электросетевой комплекс Подстанция 110/35/6 кВ «ЭПВРЗ» (КЛ 0,4 кВ: от ТП-1516, от ТП-1547, от ТП-1530, от ТП-1636, от ТП-1606, от ТП-1600, от ТП-1710, от ТП-1554)

(наименование объекта)

План границ объекта

Обзорная схема границ объекта

26.10.2026 21-01-03-7543

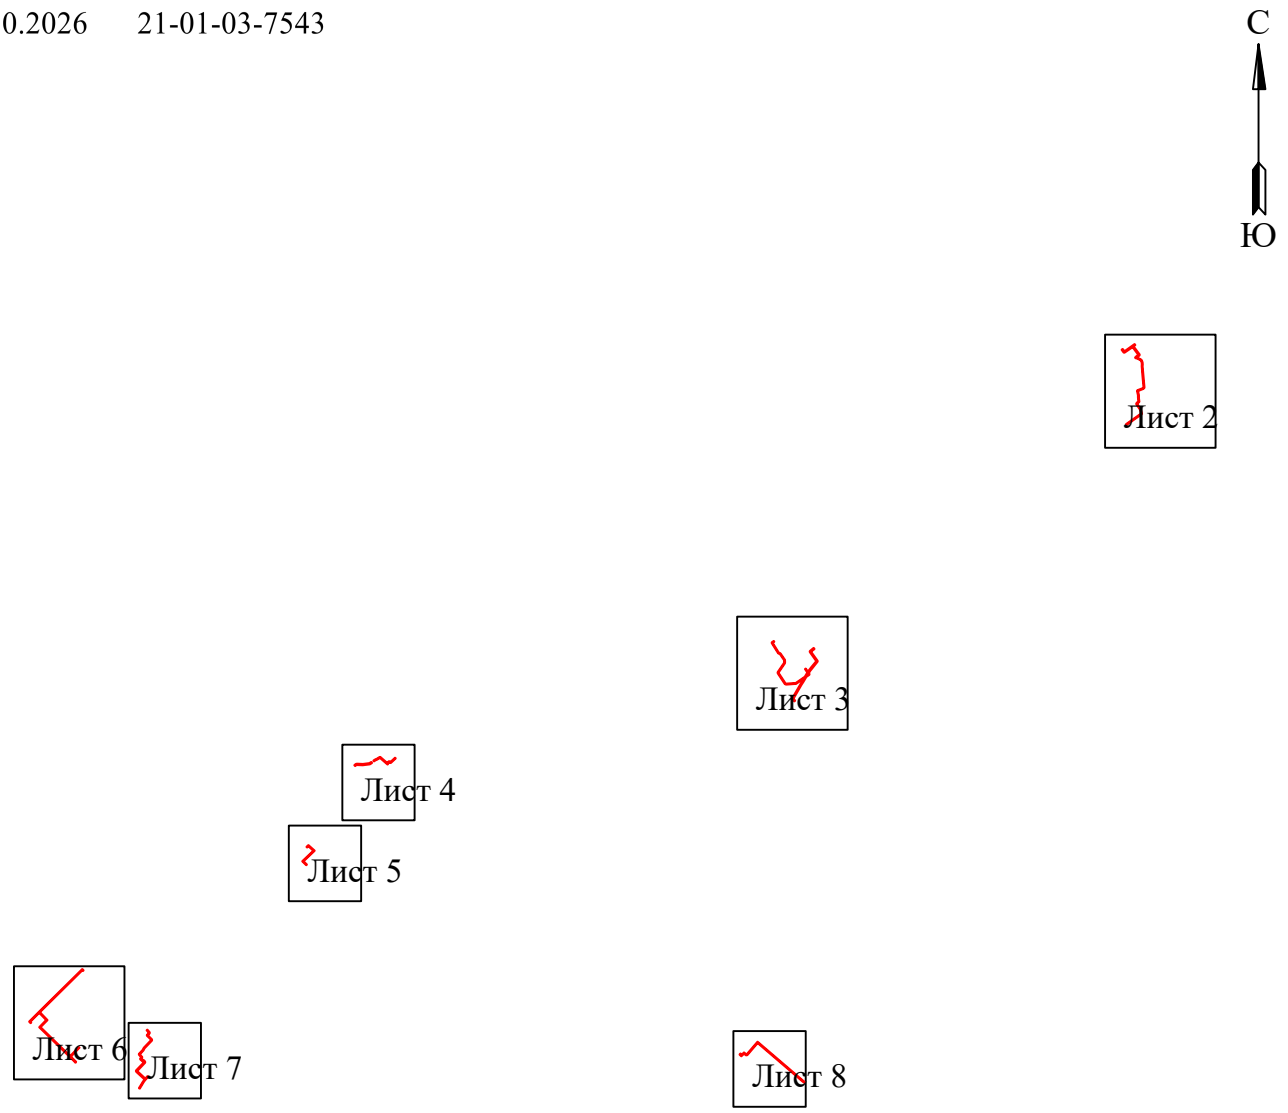

Условные обозначения:

- граница устанавливаемого публичного сервитута

Схема расположения границ публичного сервитута
для эксплуатации объекта электросетевого хозяйства

Электросетевой комплекс Подстанция 110/35/6 кВ «ЭПВРЗ» (КЛ 0,4 кВ: от ТП-1516, от ТП-1547, от ТП-1530, от ТП-1636, от ТП-1606, от ТП-1600, от ТП-1710, от ТП-1554)

(наименование объекта)

План границ объекта



Масштаб 1:1000

Используемые условные знаки и обозначения:

- 1 — обозначение характерной точки границы устанавливаемого публичного сервитута
- границы земельных участков, попадающих в зону публичного сервитута
- граница кадастрового квартала
- 59:01:3810290 — номер кадастрового квартала
- граница устанавливаемого публичного сервитута
- г. Пермь — наименование населенного пункта
- ось линии, контур объекта

УТВЕРЖДЕНО
РАСПОРЯЖЕНИЕМ НАЧАЛЬНИКА
ДЕПАРТАМЕНТА ЗЕМЕЛЬНЫХ
ОТНОШЕНИЙ АДМИНИСТРАЦИИ
ГОРОДА ПЕРМИ

26.10.2026 21-01-03-7543

Схема расположения границ публичного сервитута
для эксплуатации объекта электросетевого хозяйства

Электросетевой комплекс Подстанция 110/35/6 кВ «ЭПВРЗ» (КЛ 0,4 кВ: от ТП-1516, от ТП-1547, от ТП-1530, от ТП-1636, от ТП-1606, от ТП-1600, от ТП-1710, от ТП-1554)

26.10.2026 21-01-03-7543

(наименование объекта)

План границ объекта



Масштаб 1:1000 **Лист 3 из 8**

Используемые условные знаки и обозначения:

- 1 — **обозначение характерной точки границы устанавливаемого публичного сервитута**
- **граница устанавливаемого публичного сервитута**
- **границы земельных участков, попадающих в зону публичного сервитута**
- г. Пермь — **наименование населенного пункта**
- **граница кадастрового квартала**
- **ось линии, контур объекта**
- 59:01:3810290 — **номер кадастрового квартала**


Схема расположения границ публичного сервитута
для эксплуатации объекта электросетевого хозяйства

Электросетевой комплекс Подстанция 110/35/6 кВ «ЭПВРЗ» (КЛ 0,4 кВ: от ТП-1516, от ТП-1547, от ТП-1530, от ТП-1636, от ТП-1606, от ТП-1600, от ТП-1710, от ТП-1554)

(наименование объекта)

26.10.2026 21-01-03-7543

План границ объекта

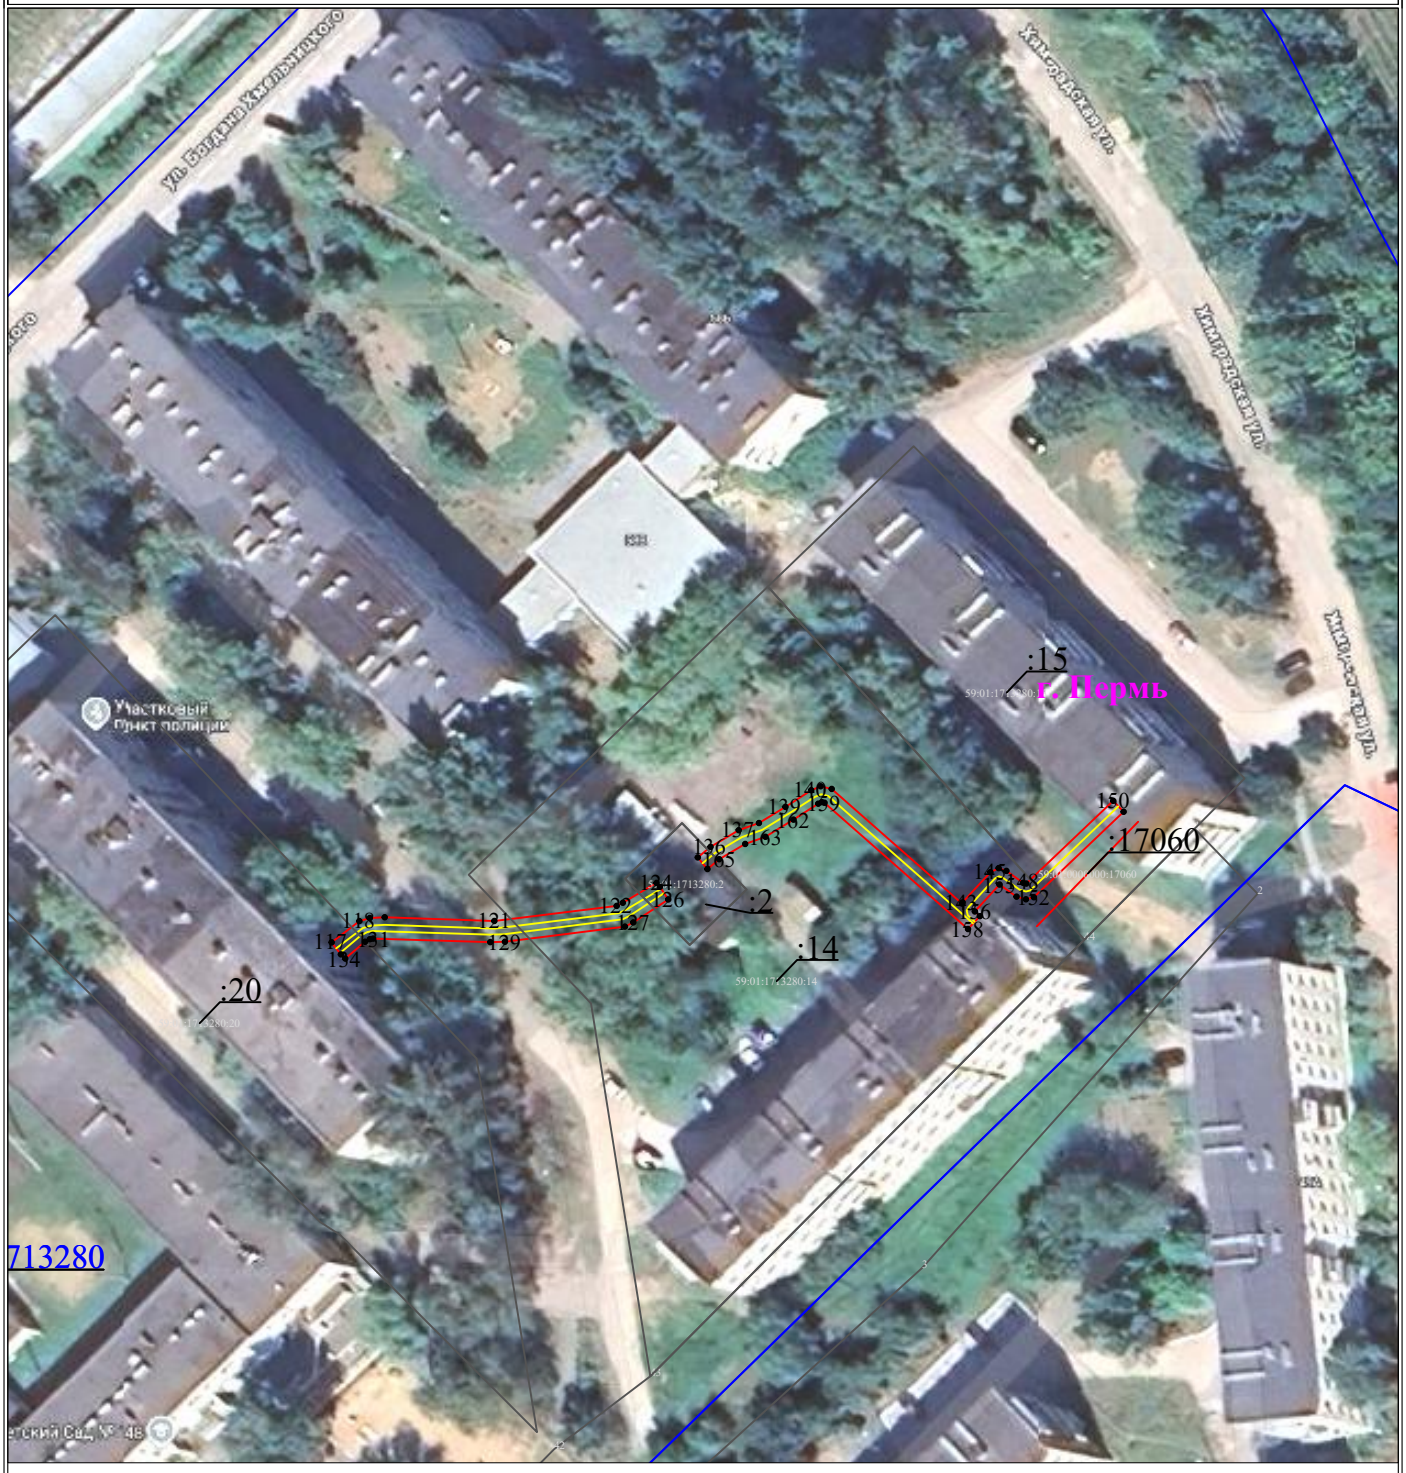

Масштаб 1:1000

Лист 4 из 8

Используемые условные знаки и обозначения:

- 1 — **обозначение характерной точки границы устанавливаемого публичного сервитута**
- **граница устанавливаемого публичного сервитута**
- **границы земельных участков, попадающих в зону публичного сервитута**
- г. Пермь — **наименование населенного пункта**
- **граница кадастрового квартала**
- **ось линии, контур объекта**
- 59:01:3810290 — **номер кадастрового квартала**

Схема расположения границ публичного сервитута для эксплуатации объекта электросетевого хозяйства

Электросетевой комплекс Подстанция 110/35/6 кВ «ЭПВРЗ» (КЛ 0,4 кВ: от ТП-1516, от ТП-1547, от ТП-1530, от ТП-1636, от ТП-1606, от ТП-1600, от ТП-1710, от ТП-1554)

(наименование объекта)

26.10.2026 21-01-03-7543

План границ объекта



Масштаб 1:500

Лист 5 из 8

Используемые условные знаки и обозначения:

- 1 — обозначение характерной точки границы устанавливаемого публичного сервитута
- границы земельных участков, попадающих в зону публичного сервитута
- граница кадастрового квартала
- 59:01:3810290 — номер кадастрового квартала
- граница устанавливаемого публичного сервитута
- г. Пермь — наименование населенного пункта
- ось линии, контур объекта

Схема расположения границ публичного сервитута для эксплуатации объекта электросетевого хозяйства

Электросетевой комплекс Подстанция 110/35/6 кВ «ЭПВРЗ» (КЛ 0,4 кВ: от ТП-1516, от ТП-1547, от ТП-1530, от ТП-1636, от ТП-1606, от ТП-1600, от ТП-1710, от ТП-1554)

26.10.2026 21-01-03-7543

(наименование объекта)

План границ объекта



Масштаб 1:1000

Лист 6 из 8

Используемые условные знаки и обозначения:

- 1 — **обозначение характерной точки границы устанавливаемого публичного сервитута**
- **границы земельных участков, попадающих в зону публичного сервитута**
- **граница кадастрового квартала**
- 59:01:3810290 — **номер кадастрового квартала**
- **граница устанавливаемого публичного сервитута**
- г. Пермь — **наименование населенного пункта**
- **ось линии, контур объекта**


Схема расположения границ публичного сервитута
для эксплуатации объекта электросетевого хозяйства

Электросетевой комплекс Подстанция 110/35/6 кВ «ЭПВРЗ» (КЛ 0,4 кВ: от ТП-1516, от ТП-1547, от ТП-1530, от ТП-1636, от ТП-1606, от ТП-1600, от ТП-1710, от ТП-1554)

(наименование объекта)

26.10.2026 21-01-03-7543

План границ объекта

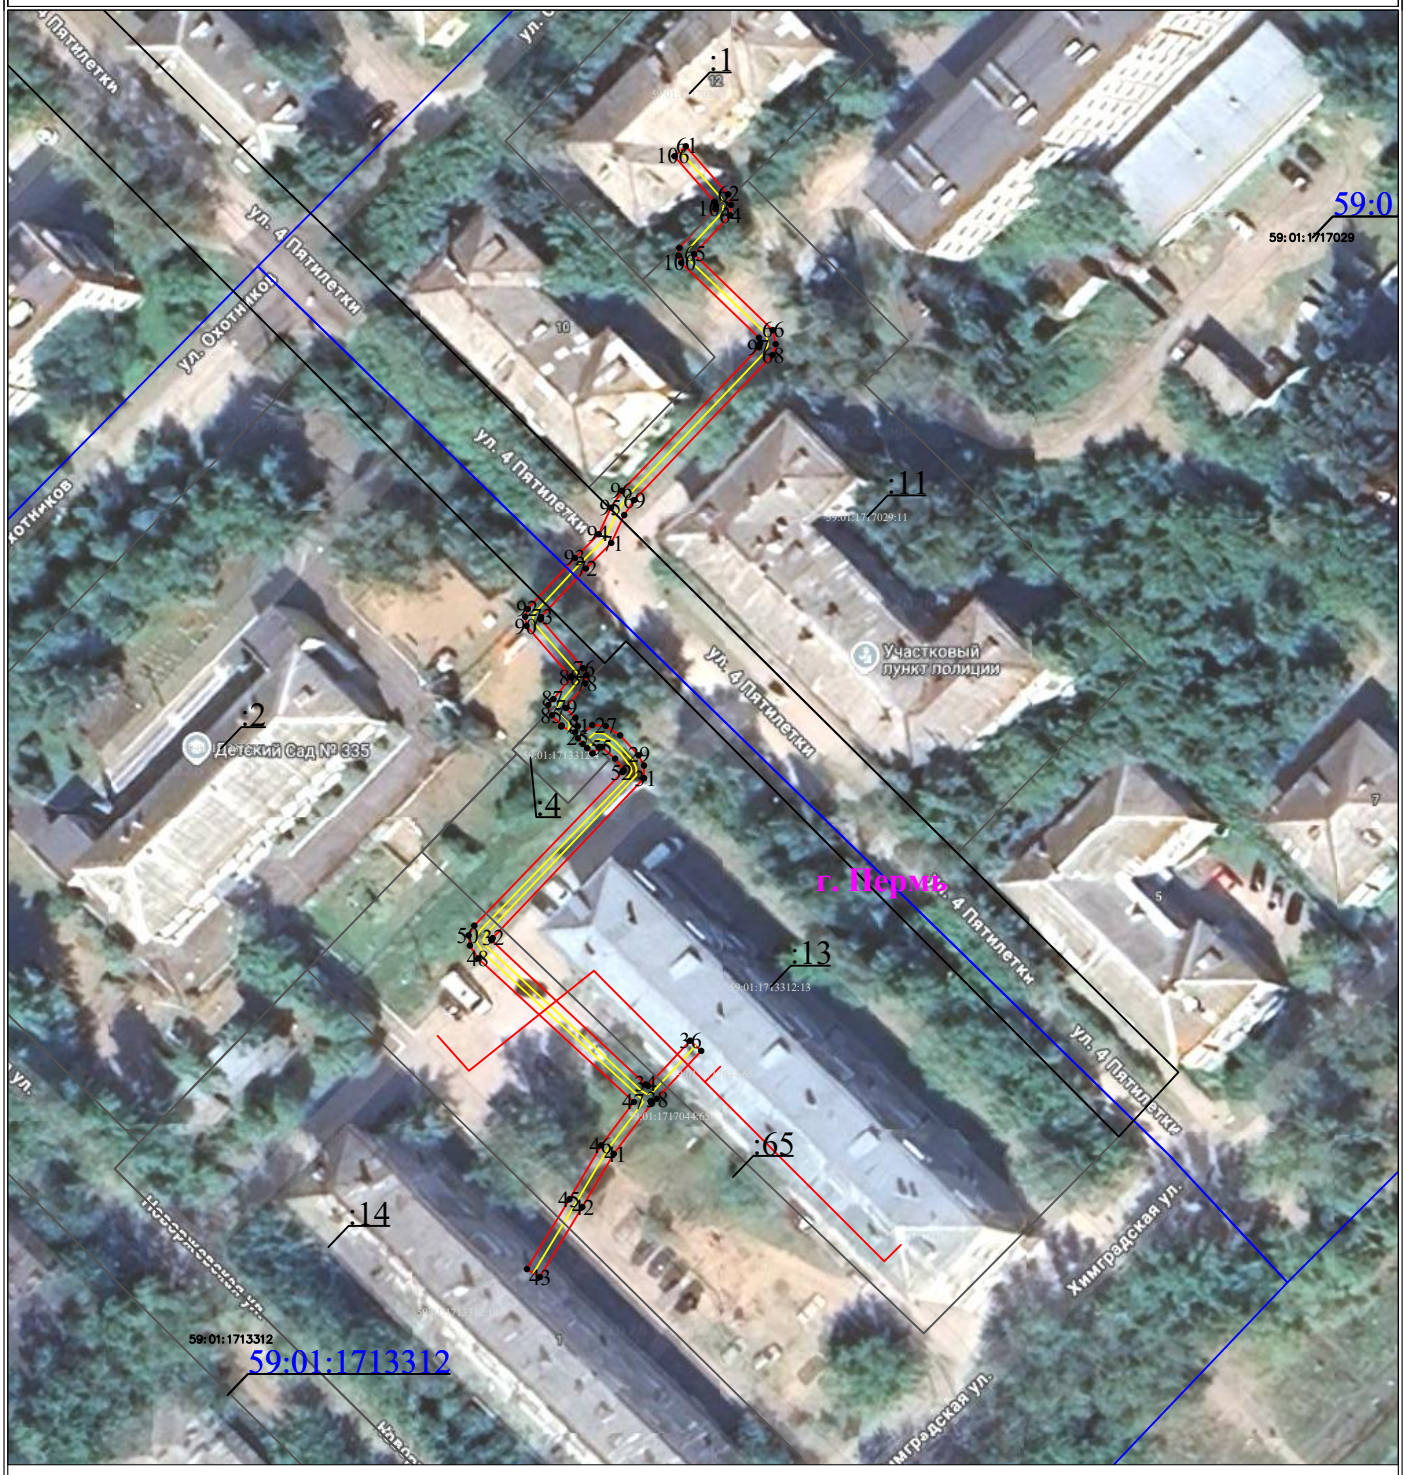

Масштаб 1:1000

Лист 7 из 8

Используемые условные знаки и обозначения:


- 1 — обозначение характерной точки границы устанавливаемого публичного сервитута
- граница устанавливаемого публичного сервитута
- границы земельных участков, попадающих в зону публичного сервитута
- г. Пермь — наименование населенного пункта
- граница кадастрового квартала
- ось линии, контур объекта
- 59:01:3810290 — номер кадастрового квартала

Схема расположения границ публичного сервитута для эксплуатации объекта электросетевого хозяйства

Электросетевой комплекс Подстанция 110/35/6 кВ «ЭПВРЗ» (КЛ 0,4 кВ: от ТП-1516, от ТП-1547, от ТП-1530, от ТП-1636, от ТП-1606, от ТП-1600, от ТП-1710, от ТП-1554)

(наименование объекта)

План границ объекта

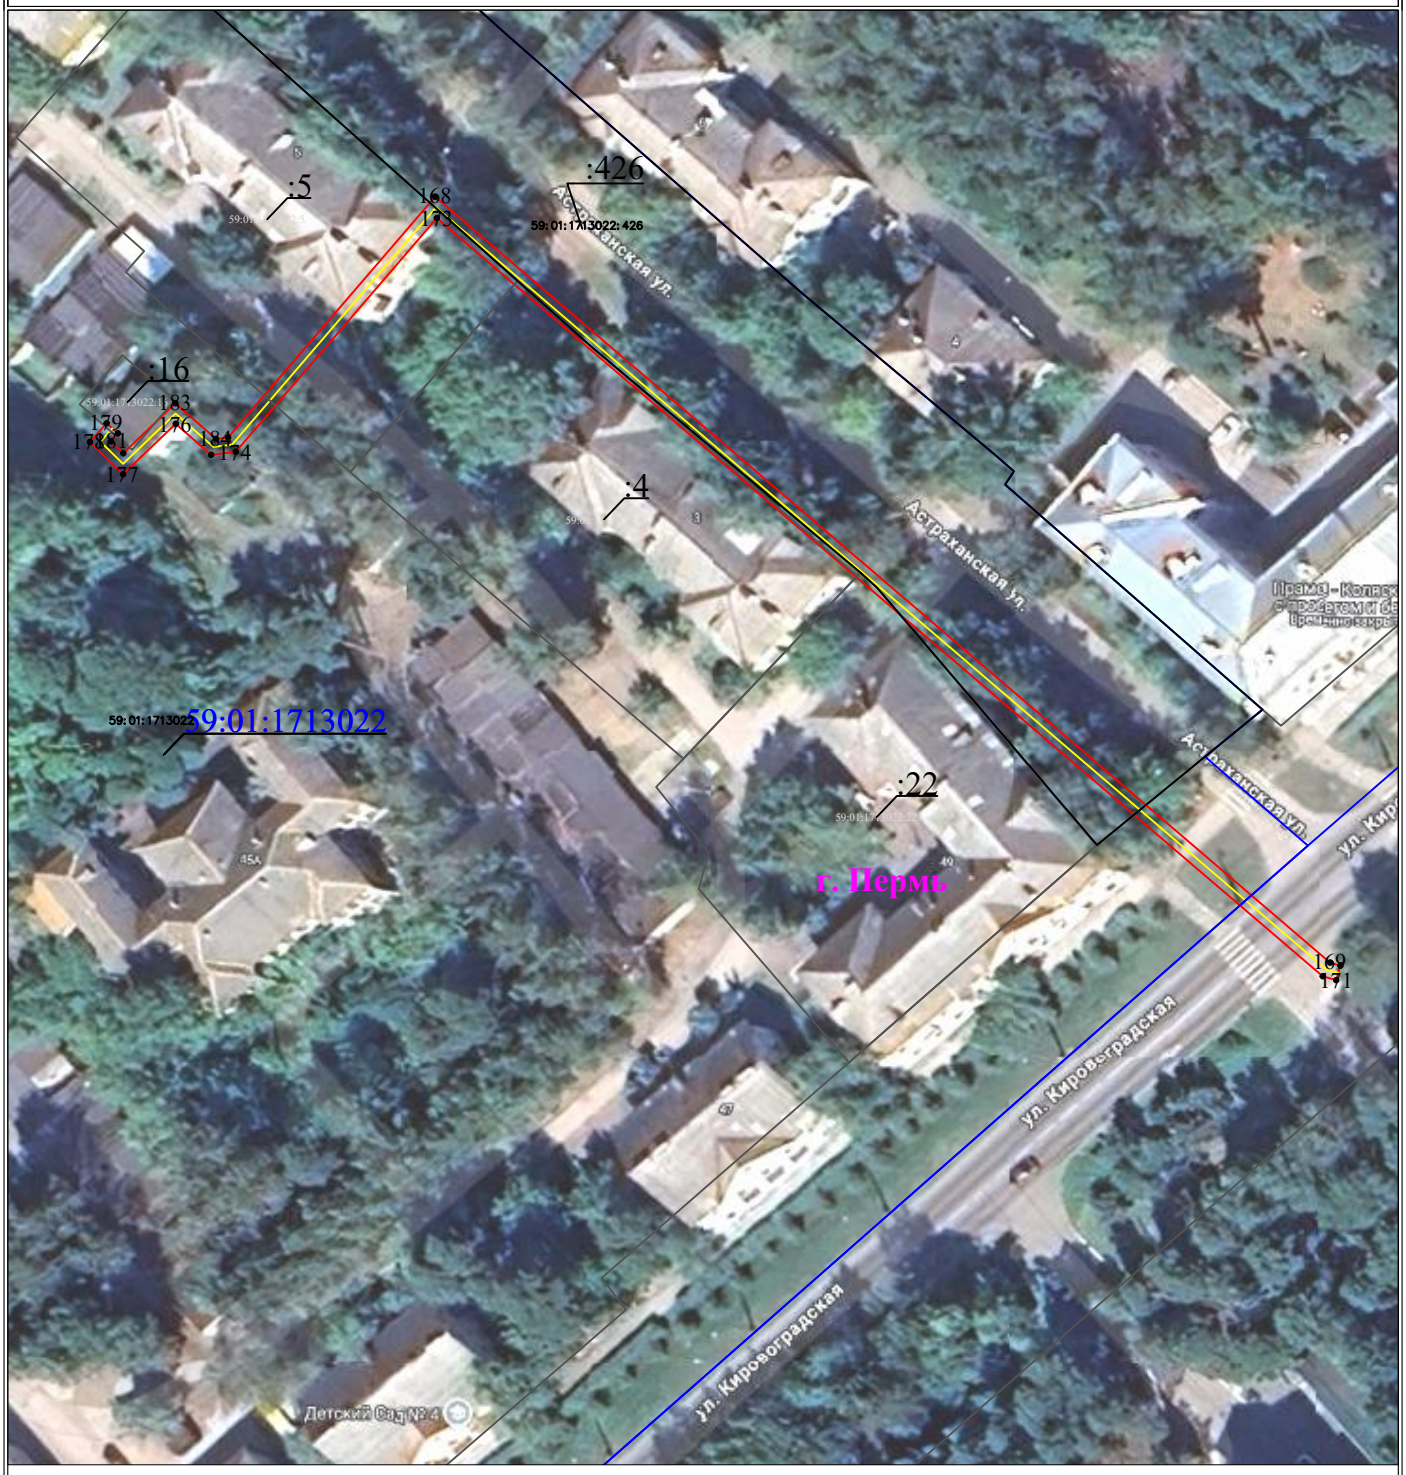

Масштаб 1:1000

Лист 8 из 8

Используемые условные знаки и обозначения:

- 1 — **обозначение характерной точки границы устанавливаемого публичного сервитута**
- **граница устанавливаемого публичного сервитута**
- **границы земельных участков, попадающих в зону публичного сервитута**
- г. Пермь — **наименование населенного пункта**
- **граница кадастрового квартала**
- **ось линии, контур объекта**
- 59:01:3810290 — **номер кадастрового квартала**