АДМИНИСТРАЦИЯ ГОРОДА ПЕРМИ

НАЧАЛЬНИК ДЕПАРТАМЕНТА ЗЕМЕЛЬНЫХ ОТНОШЕНИЙ

Р А С П О Р Я Ж Е Н И Е

26.10.2026 № 21-01-03-7549

Об установлении публичного сервитута в отдельных целях

На основании статей 39.37, 39.43 Земельного кодекса Российской Федерации, статьи 3.6 Федерального закона от 25 октября 2001 г. № 137-ФЗ «О введении в действие Земельного кодекса Российской Федерации», Положения о департаменте земельных отношений администрации города Перми, утвержденного решением Пермской городской Думы от 24 февраля 2015 г. № 39, договора, заключаемого владельцем инженерных коммуникаций с владельцем автомобильных дорог общего пользования местного значения города Перми при эксплуатации инженерных коммуникаций от 08 июля 2026 г. № ПЭ/ПГЭС/ГрПООЗ/500/2025, ходатайства ПАО «Россети Урал» об установлении публичного сервитута от 30 сентября 2026 г. № 8164254732 (№ 21-01-06-8381):

1. Установить публичный сервитут в отдельных целях в отношении земель, государственная собственность на которые не разграничена, и земельных участков, поименованных в перечне земельных участков, согласно приложению к настоящему распоряжению, на срок 49 лет для использования в целях размещения (эксплуатации) объекта электросетевого хозяйства «КЛ 0,4 кВ от ТП 6093, КЛ 0,4 кВ от ТП 6102, КЛ 0,4 кВ от ТП 6120, КЛ 0.4 кВ от ТП 6030, КЛ 0,4 кВ от ТП 6132», входящего в состав сооружения электроэнергетики «Подстанция 110/35/6 кВ «Суханки» с кадастровым номером 59:01:0000000:77465, принадлежащего на праве собственности ПАО «Россети Урал», о чем в Едином государственном реестре недвижимости сделана запись о государственной регистрации права от 15 мая 2014 г № 59-59-01/207/2014-532.

2. Утвердить границы публичного сервитута в отдельных целях согласно приложению к настоящему распоряжению (схема расположения границ публичного сервитута (условный номер 924:84ПС)).

3. Утвердить прилагаемый график проведения работ при осуществлении деятельности, для обеспечения которой устанавливается публичный сервитут в отдельных целях.

4. Порядок установления зон с особыми условиями использования территорий и содержание ограничений прав на земельные участки в границах таких зон установлены постановлением Правительства Российской Федерации от 24 февраля 2009 г. № 160 «О порядке установления охранных зон объектов электросетевого хозяйства и особых условий использования земельных участков, расположенных в границах таких зон».

5. ПАО «Россети Урал» (ИНН 6671163413) обязано привести земли, государственная собственность на которые не разграничена, и земельные участки в состояние, пригодное для их использования в соответствии с разрешенным использованием, в срок не позднее, чем 3 месяца после завершения эксплуатации инженерного сооружения, для размещения которого был установлен сервитут.

6. Отделу информационно-организационной работы департамента земельных отношений администрации города Перми обеспечить направление настоящего распоряжения в течение 2 рабочих дней со дня его подписания:

7.1 в информационно-аналитическое управление администрации города Перми для обеспечения размещения в течение 5 рабочих дней со дня подписания распоряжения на официальном сайте муниципального образования город Пермь в информационно-телекоммуникационной сети Интернет;

7.2. в ПАО «Россети Урал» (ИНН 6671163413).

8. Отделу по формированию земельных участков и установлению сервитутов департамента земельных отношений администрации города Перми обеспечить направление настоящего распоряжения в течение 5 рабочих дней со дня подписания в орган, осуществляющий государственный кадастровый учет и государственную регистрацию прав.

9. Настоящее распоряжение вступает в силу со дня подписания.

10. Контроль за исполнением настоящего распоряжения возложить на и.о. заместителя начальника департамента земельных отношений администрации города Перми Саначева В.С.

Документ подписан электронной подписью

Сертификат: 255700F372C325F45F9DD5B4523E0AC8

Владелец: Жданова Юлия Константиновна

Действителен: с 04.05.2026 по 28.07.2027

Ю.К. Жданова

УТВЕРЖДЕН
распоряжением начальника департамента
земельных отношений
администрации г. Перми
«Об установлении публичного сервитута
в отдельных целях»
от 26.10.2026 № 21-01-03-7549

ГРАФИК
проведения работ при осуществлении деятельности, для обеспечения которой устанавливается публичный сервитут в отдельных целях

В отношении земель, государственная собственность на которые не разграничена, и (или) земельного(ых) участка(ов), находящегося(ихся) в муниципальной собственности или государственная собственность на который(ые) не разграничена, и не обремененных правами третьих лиц, установить свободный график проведения работ при осуществлении деятельности, для обеспечения которой устанавливается публичный сервитут в отдельных целях, завершить работы не позднее окончания срока публичного сервитута, установленного пунктом 1 настоящего распоряжения.

Приложение
к распоряжению начальника
департамента земельных отношений
администрации г. Перми
«Об установлении публичного сервитута
в отдельных целях»
от 26.10.2026 № 21-01-03-7549

№	Кадастровый номер	Местоположение
1	2	3
1.	59:01:0000000:85155	Пермский край, г.Пермь
2.	59:01:4410268:1	Пермский край, г.Пермь
3.	59:01:4410268:158	Пермский край, г.Пермь
4.	59:01:4410268:161	Пермский край, г.Пермь
5.	59:01:4410268:287	Пермский край, г.Пермь
6.	59:01:4410744:4	Пермский край, г.Пермь
7.	59:01:4410744:8	Пермский край, г.Пермь
8.	59:01:4410744:23	Пермский край, г.Пермь
9.	59:01:4410744:33	Пермский край, г.Пермь
10.	59:01:4410744:35	Пермский край, г.Пермь
11.	59:01:4410744:36	Пермский край, г.Пермь
12.	59:01:4410744:43	Пермский край, г.Пермь
13.	59:01:4410744:1383	Пермский край, г.Пермь
14.	59:01:4410744:1568	Пермский край, г.Пермь
15.	59:01:4410923:6	Пермский край, г.Пермь
16.	59:01:4410923:9	Пермский край, г.Пермь
17.	59:01:4410923:23	Пермский край, г.Пермь
18.	59:01:4410924:11	Пермский край, г.Пермь
19.	59:01:4410924:13	Пермский край, г.Пермь
20.	59:01:4410924:17	Пермский край, г.Пермь
21.	59:01:4410924:19	Пермский край, г.Пермь
22.	59:01:4410924:20	Пермский край, г.Пермь
23.	59:01:4410924:24	Пермский край, г.Пермь
24.	59:01:4410924:25	Пермский край, г.Пермь
25.	59:01:4410924:26	Пермский край, г.Пермь
26.	59:01:4410924:29	Пермский край, г.Пермь

27.	59:01:4410924:35	Пермский край, г.Пермь
28.	59:01:4410924:54	Пермский край, г.Пермь
29.	59:01:4410924:57	Пермский край, г.Пермь
30.	59:01:4410924:59	Пермский край, г.Пермь
31.	59:01:4410924:62	Пермский край, г.Пермь
32.	59:01:4410924:64	Пермский край, г.Пермь
33.	59:01:4410924:65	Пермский край, г.Пермь
34.	59:01:4410924:3316	Пермский край, г.Пермь

ГРАФИЧЕСКОЕ ОПИСАНИЕ

местоположения границ публичного сервитута

Электросетевой комплекс Подстанция 110/35/6 кВ «Суханки» (КЛ 0,4 кВ от ТП 6093, КЛ 0,4 кВ от ТП 6102, КЛ 0,4 кВ от ТП 6120, КЛ 0.4 кВ от ТП 6030, КЛ 0,4 кВ от ТП 6132)

(наименование объекта, местоположение границ которого описано (далее - объект)

Раздел 1

Сведения об объекте		
№ п/п	Характеристики объекта	Описание характеристик
1	2	3
1	Местоположение объекта	Пермский край, городской округ Пермский, город Пермь
2	Площадь объекта +/- величина погрешности определения площади (Р+/- Дельта Р)	3870 кв.м ± 12.78 кв.м
3	Иные характеристики объекта	Публичный сервитут устанавливается в целях эксплуатации объекта электросетевого хозяйства «Электросетевой комплекс Подстанция 110/35/6 кВ «Суханки» (КЛ 0,4 кВ от ТП 6093, КЛ 0,4 кВ от ТП 6102, КЛ 0,4 кВ от ТП 6120, КЛ 0.4 кВ от ТП 6030, КЛ 0,4 кВ от ТП 6132)» (в соответствии со статьей 3.6 Федерального закона от 25 октября 2001 г. № 137-ФЗ «О введении в действие Земельного кодекса Российской Федерации»). Срок установления публичного сервитута - сорок девять лет (согласно п.1 ст. 39.45 ЗК РФ).

Раздел 2

Сведения о местоположении границ объекта					
1. Система координат МСК-59, зона 2					
2. Сведения о характерных точках границ объекта					
Обозначение характерных точек границ	Координаты, м		Метод определения координат характерной точки	Средняя квадратическая погрешность положения характерной точки (M_t), м	Описание обозначения точки на местности (при наличии)
	X	Y			
1	2	3	4	5	6
Граница1(1)	–	–	–	–	–
1	515303.87	2232608.40	Метод спутниковых геодезических измерений (определений)	0.10	–
2	515308.86	2232613.00	Метод спутниковых геодезических измерений (определений)	0.10	–
3	515309.56	2232643.23	Метод спутниковых геодезических измерений (определений)	0.10	–
4	515301.60	2232648.15	Метод спутниковых геодезических измерений (определений)	0.10	–
5	515300.56	2232646.45	Метод спутниковых	0.10	–

			геодезических измерений (определений)		
6	515307.52	2232642.13	Метод спутниковых геодезических измерений (определений)	0.10	–
7	515306.88	2232613.89	Метод спутниковых геодезических измерений (определений)	0.10	–
8	515302.52	2232609.86	Метод спутниковых геодезических измерений (определений)	0.10	–
1	515303.87	2232608.40	Метод спутниковых геодезических измерений (определений)	0.10	–
(2)	–	–	–	–	–
9	515139.00	2232658.30	Метод спутниковых геодезических измерений (определений)	0.10	–
10	515142.14	2232664.48	Метод спутниковых геодезических измерений (определений)	0.10	–
11	515143.76	2232666.87	Метод спутниковых геодезических измерений (определений)	0.10	–
12	515143.80	2232667.74	Метод спутниковых геодезических измерений (определений)	0.10	–
13	515144.35	2232668.83	Метод спутниковых геодезических измерений (определений)	0.10	–
14	515145.80	2232702.78	Метод спутниковых геодезических измерений (определений)	0.10	–
15	515147.07	2232751.92	Метод спутниковых геодезических измерений (определений)	0.10	–
16	515147.00	2232752.67	Метод спутниковых геодезических измерений (определений)	0.10	–
17	515147.09	2232752.75	Метод спутниковых геодезических измерений (определений)	0.10	–
18	515156.66	2232752.82	Метод спутниковых геодезических измерений (определений)	0.10	–
19	515164.52	2232750.46	Метод спутниковых геодезических измерений (определений)	0.10	–
20	515189.98	2232749.72	Метод спутниковых геодезических измерений (определений)	0.10	–
21	515190.70	2232751.08	Метод спутниковых	0.10	–

			геодезических измерений (определений)		
22	515190.70	2232751.19	Метод спутниковых геодезических измерений (определений)	0.10	–
23	515214.58	2232750.75	Метод спутниковых геодезических измерений (определений)	0.10	–
24	515250.57	2232750.31	Метод спутниковых геодезических измерений (определений)	0.10	–
25	515299.02	2232748.66	Метод спутниковых геодезических измерений (определений)	0.10	–
26	515299.14	2232752.08	Метод спутниковых геодезических измерений (определений)	0.10	–
27	515297.14	2232752.15	Метод спутниковых геодезических измерений (определений)	0.10	–
28	515297.09	2232750.73	Метод спутниковых геодезических измерений (определений)	0.10	–
29	515250.62	2232752.31	Метод спутниковых геодезических измерений (определений)	0.10	–
30	515214.62	2232752.76	Метод спутниковых геодезических измерений (определений)	0.10	–
31	515191.12	2232753.18	Метод спутниковых геодезических измерений (определений)	0.10	–
32	515191.29	2232755.42	Метод спутниковых геодезических измерений (определений)	0.10	–
33	515190.76	2232755.64	Метод спутниковых геодезических измерений (определений)	0.10	–
34	515188.76	2232755.57	Метод спутниковых геодезических измерений (определений)	0.10	–
35	515188.85	2232753.09	Метод спутниковых геодезических измерений (определений)	0.10	–
36	515188.74	2232751.75	Метод спутниковых геодезических измерений (определений)	0.10	–
37	515164.84	2232752.46	Метод спутниковых геодезических измерений (определений)	0.10	–
38	515156.96	2232754.82	Метод спутниковых геодезических	0.10	–

			измерений (определений)		
39	515146.28	2232754.74	Метод спутниковых геодезических измерений (определений)	0.10	–
40	515146.00	2232754.48	Метод спутниковых геодезических измерений (определений)	0.10	–
41	515145.97	2232754.59	Метод спутниковых геодезических измерений (определений)	0.10	–
42	515144.62	2232755.83	Метод спутниковых геодезических измерений (определений)	0.10	–
43	515089.18	2232757.66	Метод спутниковых геодезических измерений (определений)	0.10	–
44	515089.36	2232759.34	Метод спутниковых геодезических измерений (определений)	0.10	–
45	515087.38	2232759.56	Метод спутниковых геодезических измерений (определений)	0.10	–
46	515087.09	2232756.96	Метод спутниковых геодезических измерений (определений)	0.10	–
47	515087.65	2232755.70	Метод спутниковых геодезических измерений (определений)	0.10	–
48	515143.81	2232753.86	Метод спутниковых геодезических измерений (определений)	0.10	–
49	515144.21	2232753.48	Метод спутниковых геодезических измерений (определений)	0.10	–
50	515144.38	2232752.92	Метод спутниковых геодезических измерений (определений)	0.10	–
51	515143.72	2232727.86	Метод спутниковых геодезических измерений (определений)	0.10	–
52	515141.80	2232668.24	Метод спутниковых геодезических измерений (определений)	0.10	–
53	515140.41	2232665.50	Метод спутниковых геодезических измерений (определений)	0.10	–
54	515136.20	2232659.31	Метод спутниковых геодезических измерений (определений)	0.10	–
55	515137.85	2232658.18	Метод спутниковых геодезических измерений	0.10	–

			(определений)		
9	515139.00	2232658.30	Метод спутниковых геодезических измерений (определений)	0.10	–
(3)	–	–	–	–	–
56	515120.36	2232934.42	Метод спутниковых геодезических измерений (определений)	0.10	–
57	515121.99	2232964.70	Метод спутниковых геодезических измерений (определений)	0.10	–
58	515123.20	2232983.07	Метод спутниковых геодезических измерений (определений)	0.10	–
59	515155.16	2232982.76	Метод спутниковых геодезических измерений (определений)	0.10	–
60	515156.04	2232983.64	Метод спутниковых геодезических измерений (определений)	0.10	–
61	515156.86	2233001.89	Метод спутниковых геодезических измерений (определений)	0.10	–
62	515158.08	2233048.42	Метод спутниковых геодезических измерений (определений)	0.10	–
63	515151.98	2233048.86	Метод спутниковых геодезических измерений (определений)	0.10	–
64	515151.34	2233049.09	Метод спутниковых геодезических измерений (определений)	0.10	–
65	515149.48	2233048.37	Метод спутниковых геодезических измерений (определений)	0.10	–
66	515150.24	2233046.39	Метод спутниковых геодезических измерений (определений)	0.10	–
67	515155.67	2233046.04	Метод спутниковых геодезических измерений (определений)	0.10	–
68	515155.34	2233032.02	Метод спутниковых геодезических измерений (определений)	0.10	–
69	515154.57	2233002.66	Метод спутниковых геодезических измерений (определений)	0.10	–
70	515147.82	2233002.94	Метод спутниковых геодезических измерений (определений)	0.10	–
71	515143.64	2233002.94	Метод спутниковых геодезических измерений	0.10	–

			(определений)		
72	515143.30	2233000.50	Метод спутниковых геодезических измерений (определений)	0.10	–
73	515145.28	2233000.22	Метод спутниковых геодезических измерений (определений)	0.10	–
74	515145.38	2233000.94	Метод спутниковых геодезических измерений (определений)	0.10	–
75	515147.78	2233000.94	Метод спутниковых геодезических измерений (определений)	0.10	–
76	515154.80	2233000.65	Метод спутниковых геодезических измерений (определений)	0.10	–
77	515154.08	2232984.77	Метод спутниковых геодезических измерений (определений)	0.10	–
78	515122.82	2232985.07	Метод спутниковых геодезических измерений (определений)	0.10	–
79	515121.75	2232984.64	Метод спутниковых геодезических измерений (определений)	0.10	–
80	515121.20	2232983.66	Метод спутниковых геодезических измерений (определений)	0.10	–
81	515119.99	2232964.82	Метод спутниковых геодезических измерений (определений)	0.10	–
82	515118.58	2232938.71	Метод спутниковых геодезических измерений (определений)	0.10	–
83	515117.34	2232941.04	Метод спутниковых геодезических измерений (определений)	0.10	–
84	515088.72	2232942.39	Метод спутниковых геодезических измерений (определений)	0.10	–
85	515088.78	2232944.95	Метод спутниковых геодезических измерений (определений)	0.10	–
86	515088.50	2232948.44	Метод спутниковых геодезических измерений (определений)	0.10	–
87	515088.12	2232953.72	Метод спутниковых геодезических измерений (определений)	0.10	–
88	515087.48	2232954.73	Метод спутниковых геодезических измерений (определений)	0.10	–

89	515085.72	2232955.58	Метод спутниковых геодезических измерений (определений)	0.10	–
90	515084.84	2232953.78	Метод спутниковых геодезических измерений (определений)	0.10	–
91	515086.10	2232953.18	Метод спутниковых геодезических измерений (определений)	0.10	–
92	515086.16	2232953.08	Метод спутниковых геодезических измерений (определений)	0.10	–
93	515086.50	2232948.28	Метод спутниковых геодезических измерений (определений)	0.10	–
94	515086.78	2232944.89	Метод спутниковых геодезических измерений (определений)	0.10	–
95	515086.71	2232941.94	Метод спутниковых геодезических измерений (определений)	0.10	–
96	515087.18	2232940.72	Метод спутниковых геодезических измерений (определений)	0.10	–
97	515088.36	2232940.40	Метод спутниковых геодезических измерений (определений)	0.10	–
98	515116.10	2232939.10	Метод спутниковых геодезических измерений (определений)	0.10	–
99	515118.38	2232934.85	Метод спутниковых геодезических измерений (определений)	0.10	–
100	515118.36	2232934.53	Метод спутниковых геодезических измерений (определений)	0.10	–
101	515118.62	2232934.41	Метод спутниковых геодезических измерений (определений)	0.10	–
56	515120.36	2232934.42	Метод спутниковых геодезических измерений (определений)	0.10	–
(4)	–	–	–	–	–
102	515257.13	2232981.30	Метод спутниковых геодезических измерений (определений)	0.10	–
103	515257.08	2232983.74	Метод спутниковых геодезических измерений (определений)	0.10	–
104	515255.08	2232983.82	Метод спутниковых геодезических измерений (определений)	0.10	–

105	515254.32	2232982.86	Метод спутниковых геодезических измерений (определений)	0.10	–
106	515253.74	2232968.33	Метод спутниковых геодезических измерений (определений)	0.10	–
107	515253.74	2232965.88	Метод спутниковых геодезических измерений (определений)	0.10	–
108	515253.65	2232965.71	Метод спутниковых геодезических измерений (определений)	0.10	–
109	515253.52	2232965.68	Метод спутниковых геодезических измерений (определений)	0.10	–
110	515196.24	2232966.74	Метод спутниковых геодезических измерений (определений)	0.10	–
111	515196.76	2232995.88	Метод спутниковых геодезических измерений (определений)	0.10	–
112	515197.26	2233024.71	Метод спутниковых геодезических измерений (определений)	0.10	–
113	515197.49	2233038.02	Метод спутниковых геодезических измерений (определений)	0.10	–
114	515197.60	2233054.11	Метод спутниковых геодезических измерений (определений)	0.10	–
115	515201.48	2233053.92	Метод спутниковых геодезических измерений (определений)	0.10	–
116	515201.22	2233039.65	Метод спутниковых геодезических измерений (определений)	0.10	–
117	515202.02	2233038.83	Метод спутниковых геодезических измерений (определений)	0.10	–
118	515228.38	2233038.38	Метод спутниковых геодезических измерений (определений)	0.10	–
119	515228.43	2233037.38	Метод спутниковых геодезических измерений (определений)	0.10	–
120	515230.43	2233037.44	Метод спутниковых геодезических измерений (определений)	0.10	–
121	515230.29	2233040.35	Метод спутниковых геодезических измерений (определений)	0.10	–
122	515203.24	2233040.80	Метод спутниковых	0.10	–

			геодезических измерений (определений)		
123	515203.50	2233054.52	Метод спутниковых геодезических измерений (определений)	0.10	–
124	515204.34	2233055.00	Метод спутниковых геодезических измерений (определений)	0.10	–
125	515204.36	2233077.94	Метод спутниковых геодезических измерений (определений)	0.10	–
126	515230.27	2233077.92	Метод спутниковых геодезических измерений (определений)	0.10	–
127	515230.43	2233076.72	Метод спутниковых геодезических измерений (определений)	0.10	–
128	515232.44	2233076.76	Метод спутниковых геодезических измерений (определений)	0.10	–
129	515232.02	2233079.92	Метод спутниковых геодезических измерений (определений)	0.10	–
130	515203.90	2233079.94	Метод спутниковых геодезических измерений (определений)	0.10	–
131	515203.96	2233116.94	Метод спутниковых геодезических измерений (определений)	0.10	–
132	515204.24	2233117.12	Метод спутниковых геодезических измерений (определений)	0.10	–
133	515243.76	2233117.52	Метод спутниковых геодезических измерений (определений)	0.10	–
134	515243.82	2233115.71	Метод спутниковых геодезических измерений (определений)	0.10	–
135	515246.27	2233115.78	Метод спутниковых геодезических измерений (определений)	0.10	–
136	515246.27	2233141.89	Метод спутниковых геодезических измерений (определений)	0.10	–
137	515244.27	2233141.89	Метод спутниковых геодезических измерений (определений)	0.10	–
138	515244.27	2233119.53	Метод спутниковых геодезических измерений (определений)	0.10	–
139	515203.64	2233119.11	Метод спутниковых геодезических	0.10	–

			измерений (определений)		
140	515201.96	2233118.03	Метод спутниковых геодезических измерений (определений)	0.10	–
141	515201.87	2233056.68	Метод спутниковых геодезических измерений (определений)	0.10	–
142	515197.62	2233056.88	Метод спутниковых геодезических измерений (определений)	0.10	–
143	515197.62	2233057.47	Метод спутниковых геодезических измерений (определений)	0.10	–
144	515174.64	2233059.12	Метод спутниковых геодезических измерений (определений)	0.10	–
145	515159.81	2233059.74	Метод спутниковых геодезических измерений (определений)	0.10	–
146	515158.44	2233059.56	Метод спутниковых геодезических измерений (определений)	0.10	–
147	515155.58	2233059.64	Метод спутниковых геодезических измерений (определений)	0.10	–
148	515159.36	2233060.16	Метод спутниковых геодезических измерений (определений)	0.10	–
149	515159.41	2233062.20	Метод спутниковых геодезических измерений (определений)	0.10	–
150	515165.58	2233062.11	Метод спутниковых геодезических измерений (определений)	0.10	–
151	515166.62	2233063.02	Метод спутниковых геодезических измерений (определений)	0.10	–
152	515167.20	2233077.79	Метод спутниковых геодезических измерений (определений)	0.10	–
153	515167.96	2233104.13	Метод спутниковых геодезических измерений (определений)	0.10	–
154	515168.40	2233116.60	Метод спутниковых геодезических измерений (определений)	0.10	–
155	515167.94	2233136.01	Метод спутниковых геодезических измерений (определений)	0.10	–
156	515168.91	2233157.68	Метод спутниковых геодезических измерений	0.10	–

			(определений)		
157	515169.10	2233165.42	Метод спутниковых геодезических измерений (определений)	0.10	–
158	515168.16	2233166.74	Метод спутниковых геодезических измерений (определений)	0.10	–
159	515126.86	2233167.58	Метод спутниковых геодезических измерений (определений)	0.10	–
160	515127.42	2233201.46	Метод спутниковых геодезических измерений (определений)	0.10	–
161	515125.16	2233201.51	Метод спутниковых геодезических измерений (определений)	0.10	–
162	515124.44	2233165.26	Метод спутниковых геодезических измерений (определений)	0.10	–
163	515166.60	2233164.34	Метод спутниковых геодезических измерений (определений)	0.10	–
164	515166.49	2233157.98	Метод спутниковых геодезических измерений (определений)	0.10	–
165	515165.72	2233136.14	Метод спутниковых геодезических измерений (определений)	0.10	–
166	515166.03	2233116.80	Метод спутниковых геодезических измерений (определений)	0.10	–
167	515165.74	2233104.30	Метод спутниковых геодезических измерений (определений)	0.10	–
168	515164.96	2233077.88	Метод спутниковых геодезических измерений (определений)	0.10	–
169	515164.44	2233064.42	Метод спутниковых геодезических измерений (определений)	0.10	–
170	515159.46	2233064.47	Метод спутниковых геодезических измерений (определений)	0.10	–
171	515160.39	2233102.48	Метод спутниковых геодезических измерений (определений)	0.10	–
172	515160.79	2233110.20	Метод спутниковых геодезических измерений (определений)	0.10	–
173	515160.66	2233117.00	Метод спутниковых геодезических измерений (определений)	0.10	–

174	515160.38	2233124.65	Метод спутниковых геодезических измерений (определений)	0.10	–
175	515160.74	2233141.96	Метод спутниковых геодезических измерений (определений)	0.10	–
176	515160.18	2233143.16	Метод спутниковых геодезических измерений (определений)	0.10	–
177	515101.34	2233144.55	Метод спутниковых геодезических измерений (определений)	0.10	–
178	515101.26	2233152.78	Метод спутниковых геодезических измерений (определений)	0.10	–
179	515098.88	2233152.82	Метод спутниковых геодезических измерений (определений)	0.10	–
180	515098.96	2233142.29	Метод спутниковых геодезических измерений (определений)	0.10	–
181	515158.24	2233140.77	Метод спутниковых геодезических измерений (определений)	0.10	–
182	515158.02	2233123.59	Метод спутниковых геодезических измерений (определений)	0.10	–
183	515158.42	2233110.28	Метод спутниковых геодезических измерений (определений)	0.10	–
184	515158.11	2233103.88	Метод спутниковых геодезических измерений (определений)	0.10	–
185	515152.76	2233103.96	Метод спутниковых геодезических измерений (определений)	0.10	–
186	515152.67	2233104.64	Метод спутниковых геодезических измерений (определений)	0.10	–
187	515150.17	2233104.69	Метод спутниковых геодезических измерений (определений)	0.10	–
188	515150.40	2233103.04	Метод спутниковых геодезических измерений (определений)	0.10	–
189	515151.56	2233101.59	Метод спутниковых геодезических измерений (определений)	0.10	–
190	515158.04	2233101.39	Метод спутниковых геодезических измерений (определений)	0.10	–
191	515157.55	2233080.51	Метод спутниковых	0.10	–

			геодезических измерений (определений)		
192	515147.82	2233081.01	Метод спутниковых геодезических измерений (определений)	0.10	–
193	515146.30	2233080.58	Метод спутниковых геодезических измерений (определений)	0.10	–
194	515146.08	2233078.18	Метод спутниковых геодезических измерений (определений)	0.10	–
195	515148.08	2233078.00	Метод спутниковых геодезических измерений (определений)	0.10	–
196	515148.16	2233079.00	Метод спутниковых геодезических измерений (определений)	0.10	–
197	515157.04	2233078.52	Метод спутниковых геодезических измерений (определений)	0.10	–
198	515157.18	2233078.31	Метод спутниковых геодезических измерений (определений)	0.10	–
199	515156.79	2233064.50	Метод спутниковых геодезических измерений (определений)	0.10	–
200	515148.58	2233064.60	Метод спутниковых геодезических измерений (определений)	0.10	–
201	515147.52	2233064.28	Метод спутниковых геодезических измерений (определений)	0.10	–
202	515147.03	2233063.44	Метод спутниковых геодезических измерений (определений)	0.10	–
203	515146.41	2233055.59	Метод спутниковых геодезических измерений (определений)	0.10	–
204	515146.64	2233055.48	Метод спутниковых геодезических измерений (определений)	0.10	–
205	515147.00	2233055.40	Метод спутниковых геодезических измерений (определений)	0.10	–
206	515148.99	2233055.24	Метод спутниковых геодезических измерений (определений)	0.10	–
207	515154.30	2233055.17	Метод спутниковых геодезических измерений (определений)	0.10	–
208	515154.36	2233056.16	Метод спутниковых геодезических	0.10	–

			измерений (определений)		
209	515195.26	2233054.22	Метод спутниковых геодезических измерений (определений)	0.10	–
210	515195.30	2233048.99	Метод спутниковых геодезических измерений (определений)	0.10	–
211	515193.92	2232965.64	Метод спутниковых геодезических измерений (определений)	0.10	–
212	515194.47	2232964.30	Метод спутниковых геодезических измерений (определений)	0.10	–
213	515213.27	2232964.07	Метод спутниковых геодезических измерений (определений)	0.10	–
214	515224.86	2232963.78	Метод спутниковых геодезических измерений (определений)	0.10	–
215	515224.75	2232962.28	Метод спутниковых геодезических измерений (определений)	0.10	–
216	515227.21	2232962.20	Метод спутниковых геодезических измерений (определений)	0.10	–
217	515227.30	2232963.81	Метод спутниковых геодезических измерений (определений)	0.10	–
218	515254.60	2232963.34	Метод спутниковых геодезических измерений (определений)	0.10	–
219	515255.90	2232964.50	Метод спутниковых геодезических измерений (определений)	0.10	–
220	515256.60	2232981.25	Метод спутниковых геодезических измерений (определений)	0.10	–
102	515257.13	2232981.30	Метод спутниковых геодезических измерений (определений)	0.10	–
(5)	–	–	–	–	–
221	515126.98	2233207.79	Метод спутниковых геодезических измерений (определений)	0.10	–
222	515126.96	2233217.62	Метод спутниковых геодезических измерений (определений)	0.10	–
223	515128.15	2233217.66	Метод спутниковых геодезических измерений (определений)	0.10	–
224	515128.21	2233219.74	Метод спутниковых геодезических	0.10	–

			измерений (определений)		
225	515127.08	2233219.84	Метод спутниковых геодезических измерений (определений)	0.10	–
226	515126.76	2233220.54	Метод спутниковых геодезических измерений (определений)	0.10	–
227	515126.70	2233237.60	Метод спутниковых геодезических измерений (определений)	0.10	–
228	515127.04	2233239.68	Метод спутниковых геодезических измерений (определений)	0.10	–
229	515127.32	2233239.85	Метод спутниковых геодезических измерений (определений)	0.10	–
230	515129.15	2233239.96	Метод спутниковых геодезических измерений (определений)	0.10	–
231	515129.15	2233242.00	Метод спутниковых геодезических измерений (определений)	0.10	–
232	515126.40	2233242.14	Метод спутниковых геодезических измерений (определений)	0.10	–
233	515126.13	2233242.95	Метод спутниковых геодезических измерений (определений)	0.10	–
234	515126.64	2233264.72	Метод спутниковых геодезических измерений (определений)	0.10	–
235	515127.38	2233266.62	Метод спутниковых геодезических измерений (определений)	0.10	–
236	515127.80	2233267.05	Метод спутниковых геодезических измерений (определений)	0.10	–
237	515129.94	2233266.93	Метод спутниковых геодезических измерений (определений)	0.10	–
238	515130.06	2233268.97	Метод спутниковых геодезических измерений (определений)	0.10	–
239	515127.63	2233269.12	Метод спутниковых геодезических измерений (определений)	0.10	–
240	515127.10	2233270.33	Метод спутниковых геодезических измерений (определений)	0.10	–
241	515128.27	2233276.09	Метод спутниковых геодезических измерений	0.10	–

			(определений)		
242	515128.00	2233277.17	Метод спутниковых геодезических измерений (определений)	0.10	–
243	515127.33	2233279.52	Метод спутниковых геодезических измерений (определений)	0.10	–
244	515127.77	2233290.52	Метод спутниковых геодезических измерений (определений)	0.10	–
245	515127.01	2233294.45	Метод спутниковых геодезических измерений (определений)	0.10	–
246	515127.00	2233294.56	Метод спутниковых геодезических измерений (определений)	0.10	–
247	515127.34	2233294.76	Метод спутниковых геодезических измерений (определений)	0.10	–
248	515130.92	2233294.77	Метод спутниковых геодезических измерений (определений)	0.10	–
249	515130.96	2233296.82	Метод спутниковых геодезических измерений (определений)	0.10	–
250	515127.04	2233296.96	Метод спутниковых геодезических измерений (определений)	0.10	–
251	515129.05	2233304.64	Метод спутниковых геодезических измерений (определений)	0.10	–
252	515127.11	2233305.14	Метод спутниковых геодезических измерений (определений)	0.10	–
253	515124.84	2233296.40	Метод спутниковых геодезических измерений (определений)	0.10	–
254	515125.17	2233295.84	Метод спутниковых геодезических измерений (определений)	0.10	–
255	515124.86	2233295.66	Метод спутниковых геодезических измерений (определений)	0.10	–
256	515125.03	2233294.15	Метод спутниковых геодезических измерений (определений)	0.10	–
257	515125.76	2233290.38	Метод спутниковых геодезических измерений (определений)	0.10	–
258	515125.32	2233279.26	Метод спутниковых геодезических измерений (определений)	0.10	–

259	515126.08	2233276.65	Метод спутниковых геодезических измерений (определений)	0.10	–
260	515126.22	2233276.06	Метод спутниковых геодезических измерений (определений)	0.10	–
261	515125.00	2233270.11	Метод спутниковых геодезических измерений (определений)	0.10	–
262	515125.94	2233268.00	Метод спутниковых геодезических измерений (определений)	0.10	–
263	515125.66	2233267.72	Метод спутниковых геодезических измерений (определений)	0.10	–
264	515124.66	2233265.10	Метод спутниковых геодезических измерений (определений)	0.10	–
265	515124.12	2233242.64	Метод спутниковых геодезических измерений (определений)	0.10	–
266	515125.04	2233239.88	Метод спутниковых геодезических измерений (определений)	0.10	–
267	515124.70	2233237.76	Метод спутниковых геодезических измерений (определений)	0.10	–
268	515124.76	2233220.12	Метод спутниковых геодезических измерений (определений)	0.10	–
269	515125.31	2233218.88	Метод спутниковых геодезических измерений (определений)	0.10	–
270	515124.96	2233218.46	Метод спутниковых геодезических измерений (определений)	0.10	–
271	515124.98	2233207.79	Метод спутниковых геодезических измерений (определений)	0.10	–
221	515126.98	2233207.79	Метод спутниковых геодезических измерений (определений)	0.10	–
(6)	–	–	–	–	–
272	515302.43	2233497.52	Метод спутниковых геодезических измерений (определений)	0.10	–
273	515295.50	2233497.68	Метод спутниковых геодезических измерений (определений)	0.10	–
274	515295.40	2233495.62	Метод спутниковых геодезических измерений (определений)	0.10	–

275	515302.38	2233495.51	Метод спутниковых геодезических измерений (определений)	0.10	–
272	515302.43	2233497.52	Метод спутниковых геодезических измерений (определений)	0.10	–
(7)	–	–	–	–	–
276	515308.86	2233496.87	Метод спутниковых геодезических измерений (определений)	0.10	–
277	515321.94	2233496.30	Метод спутниковых геодезических измерений (определений)	0.10	–
278	515322.16	2233491.83	Метод спутниковых геодезических измерений (определений)	0.10	–
279	515324.42	2233485.32	Метод спутниковых геодезических измерений (определений)	0.10	–
280	515328.89	2233481.82	Метод спутниковых геодезических измерений (определений)	0.10	–
281	515336.47	2233479.94	Метод спутниковых геодезических измерений (определений)	0.10	–
282	515352.19	2233479.38	Метод спутниковых геодезических измерений (определений)	0.10	–
283	515352.82	2233526.24	Метод спутниковых геодезических измерений (определений)	0.10	–
284	515349.97	2233526.15	Метод спутниковых геодезических измерений (определений)	0.10	–
285	515350.04	2233524.14	Метод спутниковых геодезических измерений (определений)	0.10	–
286	515350.79	2233524.17	Метод спутниковых геодезических измерений (определений)	0.10	–
287	515350.22	2233481.45	Метод спутниковых геодезических измерений (определений)	0.10	–
288	515336.74	2233481.94	Метод спутниковых геодезических измерений (определений)	0.10	–
289	515329.78	2233483.65	Метод спутниковых геодезических измерений (определений)	0.10	–
290	515326.12	2233486.53	Метод спутниковых геодезических измерений (определений)	0.10	–

291	515324.15	2233492.22	Метод спутниковых геодезических измерений (определений)	0.10	–
292	515323.84	2233498.20	Метод спутниковых геодезических измерений (определений)	0.10	–
293	515308.94	2233498.88	Метод спутниковых геодезических измерений (определений)	0.10	–
276	515308.86	2233496.87	Метод спутниковых геодезических измерений (определений)	0.10	–
(8)	–	–	–	–	–
294	516478.14	2233521.15	Метод спутниковых геодезических измерений (определений)	0.10	–
295	516477.68	2233521.97	Метод спутниковых геодезических измерений (определений)	0.10	–
296	516480.80	2233526.31	Метод спутниковых геодезических измерений (определений)	0.10	–
297	516484.27	2233536.38	Метод спутниковых геодезических измерений (определений)	0.10	–
298	516488.76	2233546.98	Метод спутниковых геодезических измерений (определений)	0.10	–
299	516493.64	2233556.52	Метод спутниковых геодезических измерений (определений)	0.10	–
300	516496.24	2233563.78	Метод спутниковых геодезических измерений (определений)	0.10	–
301	516498.98	2233569.05	Метод спутниковых геодезических измерений (определений)	0.10	–
302	516499.35	2233569.64	Метод спутниковых геодезических измерений (определений)	0.10	–
303	516508.76	2233577.93	Метод спутниковых геодезических измерений (определений)	0.10	–
304	516509.78	2233582.01	Метод спутниковых геодезических измерений (определений)	0.10	–
305	516511.92	2233586.21	Метод спутниковых геодезических измерений (определений)	0.10	–
306	516514.76	2233597.30	Метод спутниковых геодезических измерений (определений)	0.10	–

307	516521.14	2233621.18	Метод спутниковых геодезических измерений (определений)	0.10	–
308	516536.66	2233647.88	Метод спутниковых геодезических измерений (определений)	0.10	–
309	516542.80	2233654.58	Метод спутниковых геодезических измерений (определений)	0.10	–
310	516541.32	2233655.93	Метод спутниковых геодезических измерений (определений)	0.10	–
311	516535.03	2233649.07	Метод спутниковых геодезических измерений (определений)	0.10	–
312	516519.27	2233621.94	Метод спутниковых геодезических измерений (определений)	0.10	–
313	516512.82	2233597.81	Метод спутниковых геодезических измерений (определений)	0.10	–
314	516510.04	2233586.92	Метод спутниковых геодезических измерений (определений)	0.10	–
315	516507.90	2233582.72	Метод спутниковых геодезических измерений (определений)	0.10	–
316	516506.98	2233579.01	Метод спутниковых геодезических измерений (определений)	0.10	–
317	516497.82	2233570.96	Метод спутниковых геодезических измерений (определений)	0.10	–
318	516497.24	2233570.06	Метод спутниковых геодезических измерений (определений)	0.10	–
319	516494.42	2233564.57	Метод спутниковых геодезических измерений (определений)	0.10	–
320	516491.79	2233557.32	Метод спутниковых геодезических измерений (определений)	0.10	–
321	516486.95	2233547.82	Метод спутниковых геодезических измерений (определений)	0.10	–
322	516482.40	2233537.10	Метод спутниковых геодезических измерений (определений)	0.10	–
323	516479.00	2233527.24	Метод спутниковых геодезических измерений (определений)	0.10	–
324	516475.30	2233522.09	Метод спутниковых	0.10	–

			геодезических измерений (определений)		
325	516476.40	2233520.16	Метод спутниковых геодезических измерений (определений)	0.10	–
294	516478.14	2233521.15	Метод спутниковых геодезических измерений (определений)	0.10	–

3. Сведения о характерных точках части (частей) границы объекта

Обозначение характерных точек части границы	Координаты, м		Метод определения координат характерной точки	Средняя квадратическая погрешность положения характерной точки (M_t), м	Описание обозначения точки на местности (при наличии)
	X	Y			
1	2	3	4	5	6
–	–	–	–	–	–


Схема расположения границ публичного сервитута для эксплуатации объекта электросетевого хозяйства

«Электросетевой комплекс Подстанция 110/35/6 кВ «Суханки» (КЛ 0,4 кВ от ТП 6093, КЛ 0,4 кВ от ТП 6102, КЛ 0,4 кВ от ТП 6120, КЛ 0.4 кВ от ТП 6030, КЛ 0,4 кВ от ТП 6132)»


(наименование объекта)


Обзорная схема границ объекта

26.10.2026 21-01-03-7549

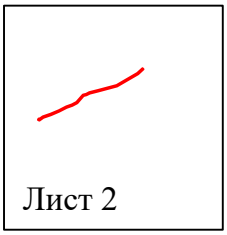



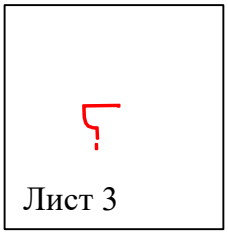

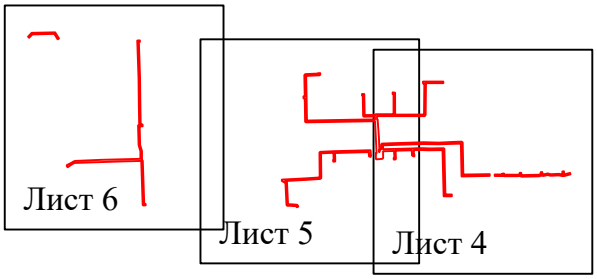

Условные обозначения:

- граница устанавливаемого публичного сервитута

Схема расположения границ публичного сервитута
для эксплуатации объекта электросетевого хозяйства
«Электросетевой комплекс Подстанция 110/35/6 кВ «Суханки» (КЛ 0,4 кВ от ТП 6093, КЛ 0,4 кВ от ТП 6102, КЛ 0,4 кВ от ТП 6120, КЛ 0.4 кВ от ТП 6030, КЛ 0,4 кВ от ТП 6132)»

(наименование объекта)

План границ объекта



УТВЕРЖДЕНО
РАСПОРЯЖЕНИЕМ НАЧАЛЬНИКА
ДЕПАРТАМЕНТА ЗЕМЕЛЬНЫХ
ОТНОШЕНИЙ АДМИНИСТРАЦИИ
ГОРОДА ПЕРМИ

Используемые условные знаки и обозначения:

Масштаб 1:1000

Лист 2 из 6

- ● 1 — **обозначение характерной точки границы устанавливаемого публичного сервитута**
- ——— — **границы земельных участков, попадающих в зону публичного сервитута**
- ——— — **граница кадастрового квартала**
- 59:01:3810290 — **номер кадастрового квартала**
- ——— — **граница устанавливаемого публичного сервитута**
- г. Пермь — **наименование населенного пункта**
- ——— — **ось линии, контур объекта**

26.10.2026 21-01-03-7549


Схема расположения границ публичного сервитута

для эксплуатации объекта электросетевого хозяйства
«Электросетевой комплекс Подстанция 110/35/6 кВ «Суханки» (КЛ 0,4 кВ от ТП 6093, КЛ 0,4 кВ от ТП 6102, КЛ 0,4 кВ от ТП 6120, КЛ 0.4 кВ от ТП 6030, КЛ 0,4 кВ от ТП 6132)»

(наименование объекта)

26.10.2026 21-01-03-7549

План границ объекта

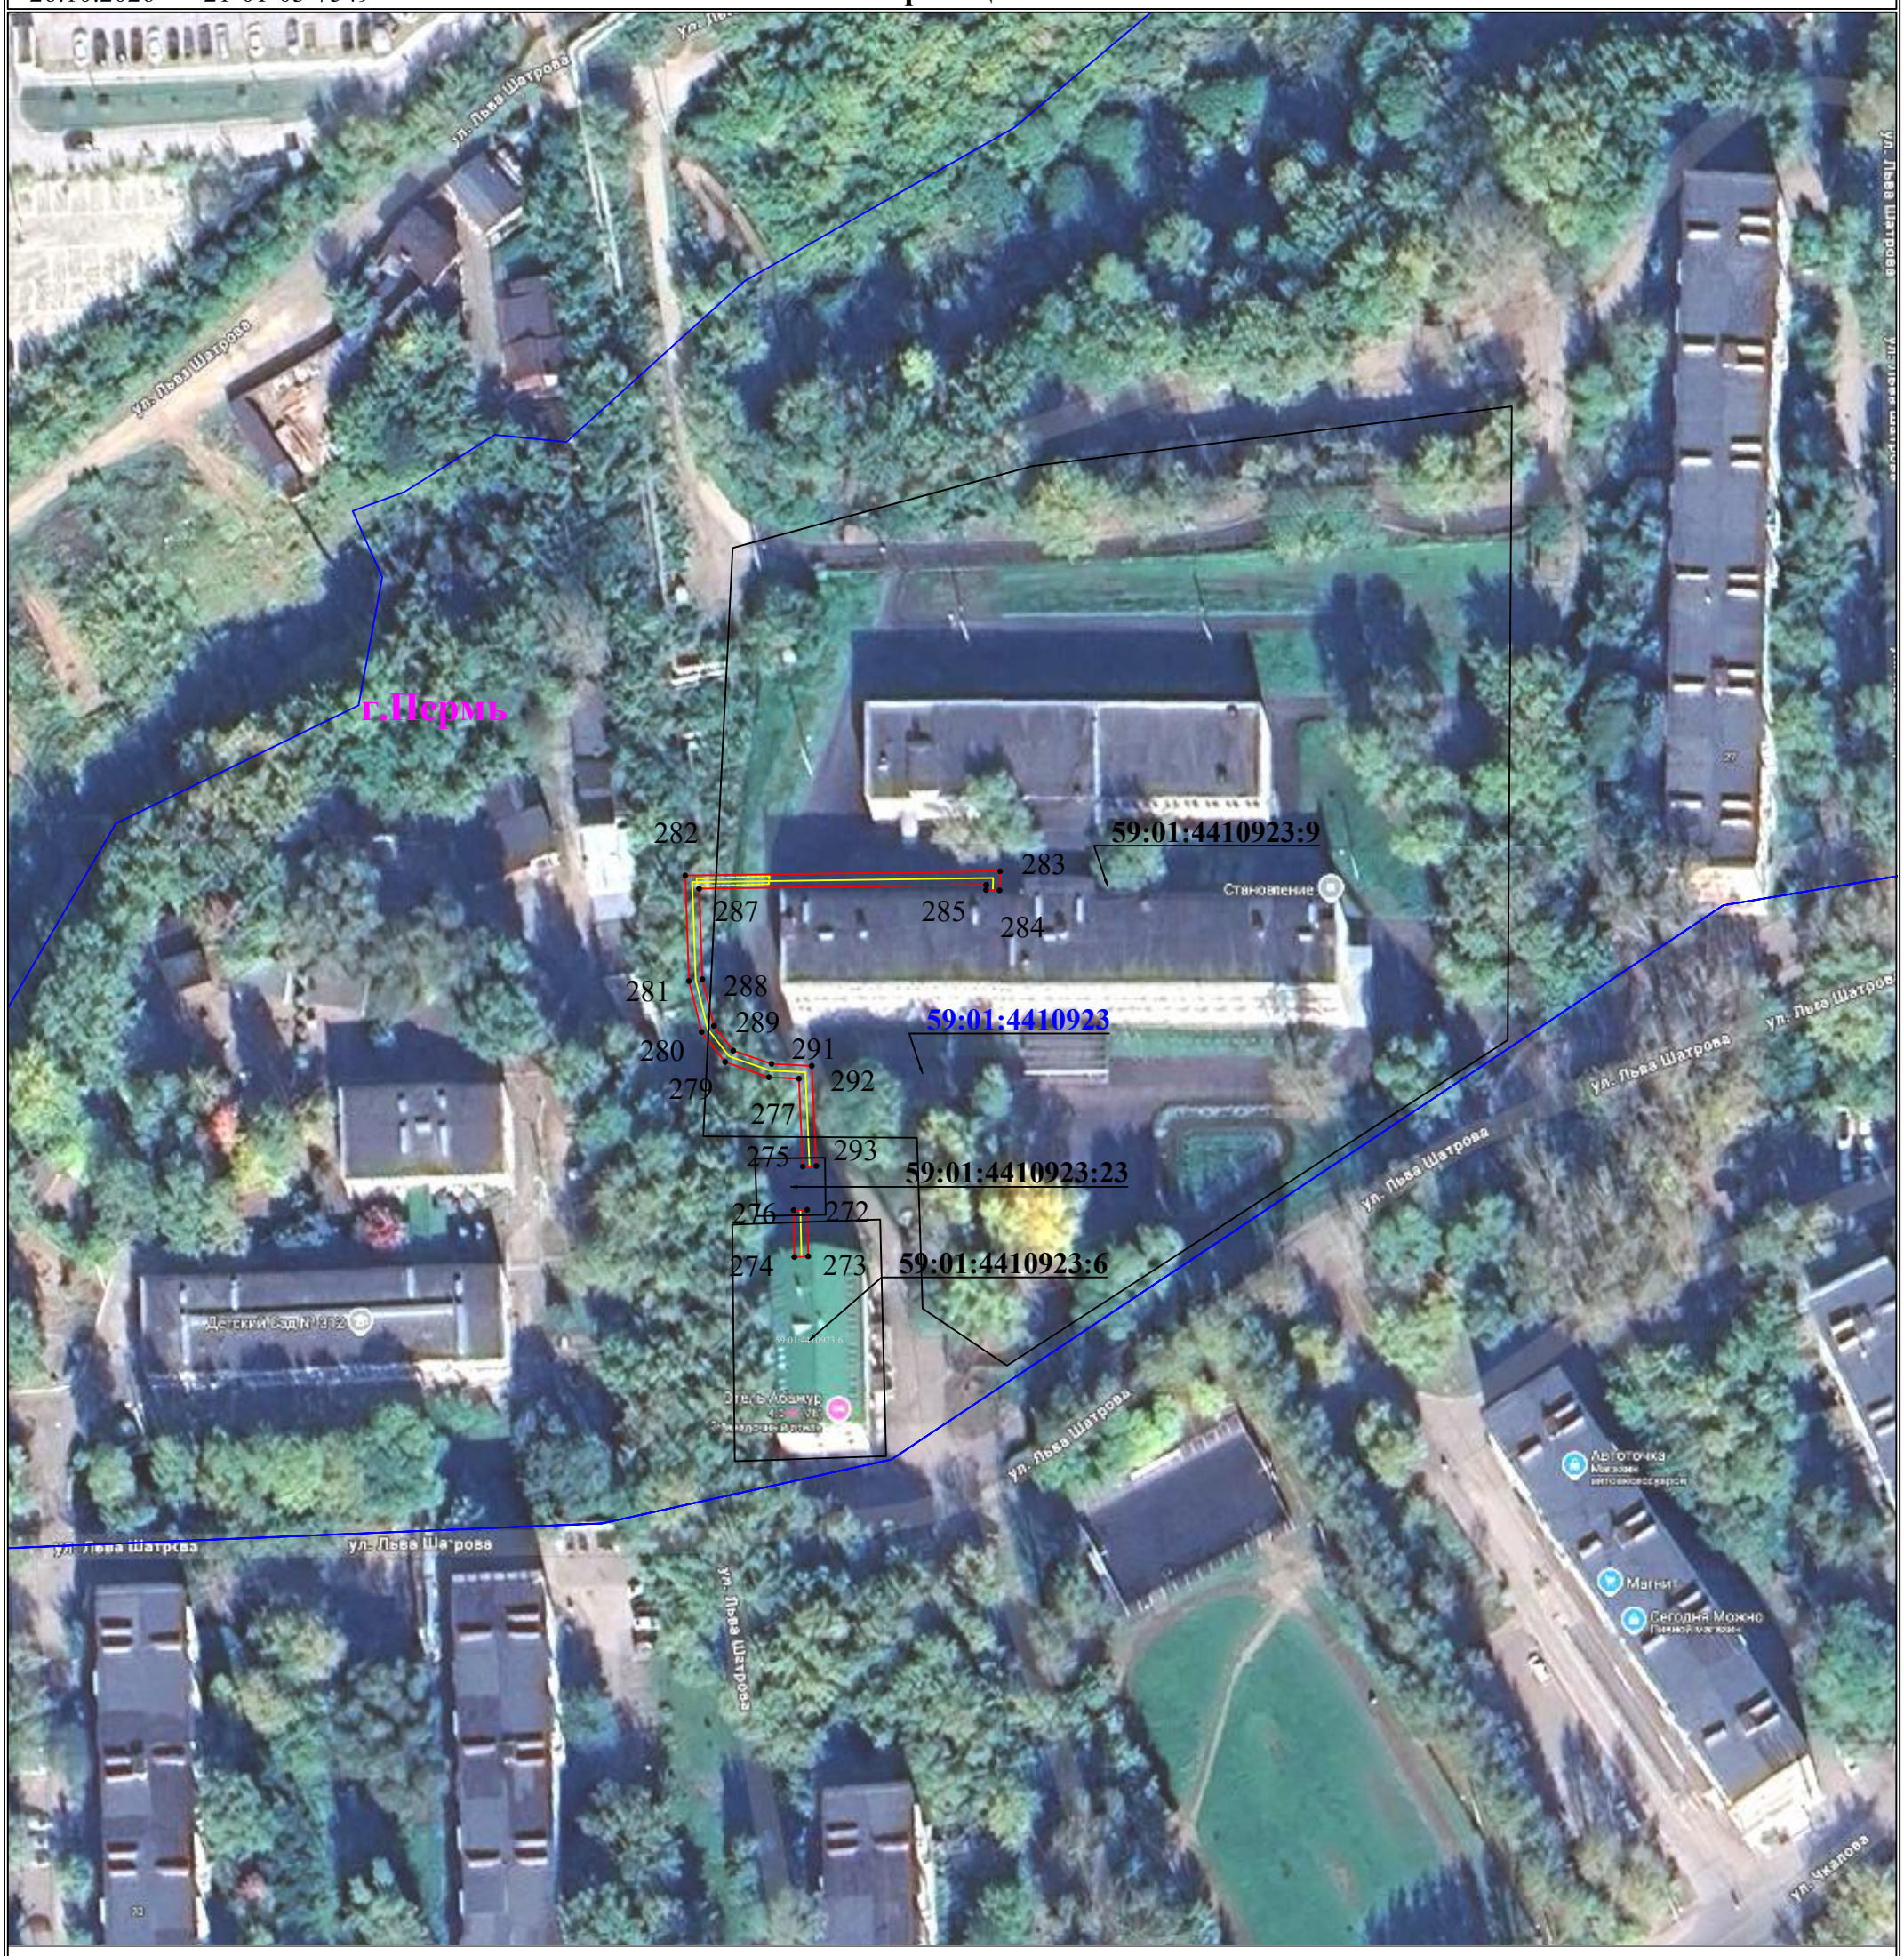

Используемые условные знаки и обозначения:

Масштаб 1:1000

Лист 3 из 6


- ● 1 — **обозначение характерной точки границы устанавливаемого публичного сервитута**
- ——— — **границы земельных участков, попадающих в зону публичного сервитута**
- ——— — **граница кадастрового квартала**
- 59:01:3810290 — **номер кадастрового квартала**
- ——— — **граница устанавливаемого публичного сервитута**
- г. Пермь — **наименование населенного пункта**
- ——— — **ось линии, контур объекта**

Схема расположения границ публичного сервитута
для эксплуатации объекта электросетевого хозяйства

«Электросетевой комплекс Подстанция 110/35/6 кВ «Суханки» (КЛ 0,4 кВ от ТП 6093, КЛ 0,4 кВ от ТП 6102, КЛ 0,4 кВ от ТП 6120, КЛ 0.4 кВ от ТП 6030, КЛ 0,4 кВ от ТП 6132)»
(наименование объекта)

26.10.2026 21-01-03-7549

План границ объекта

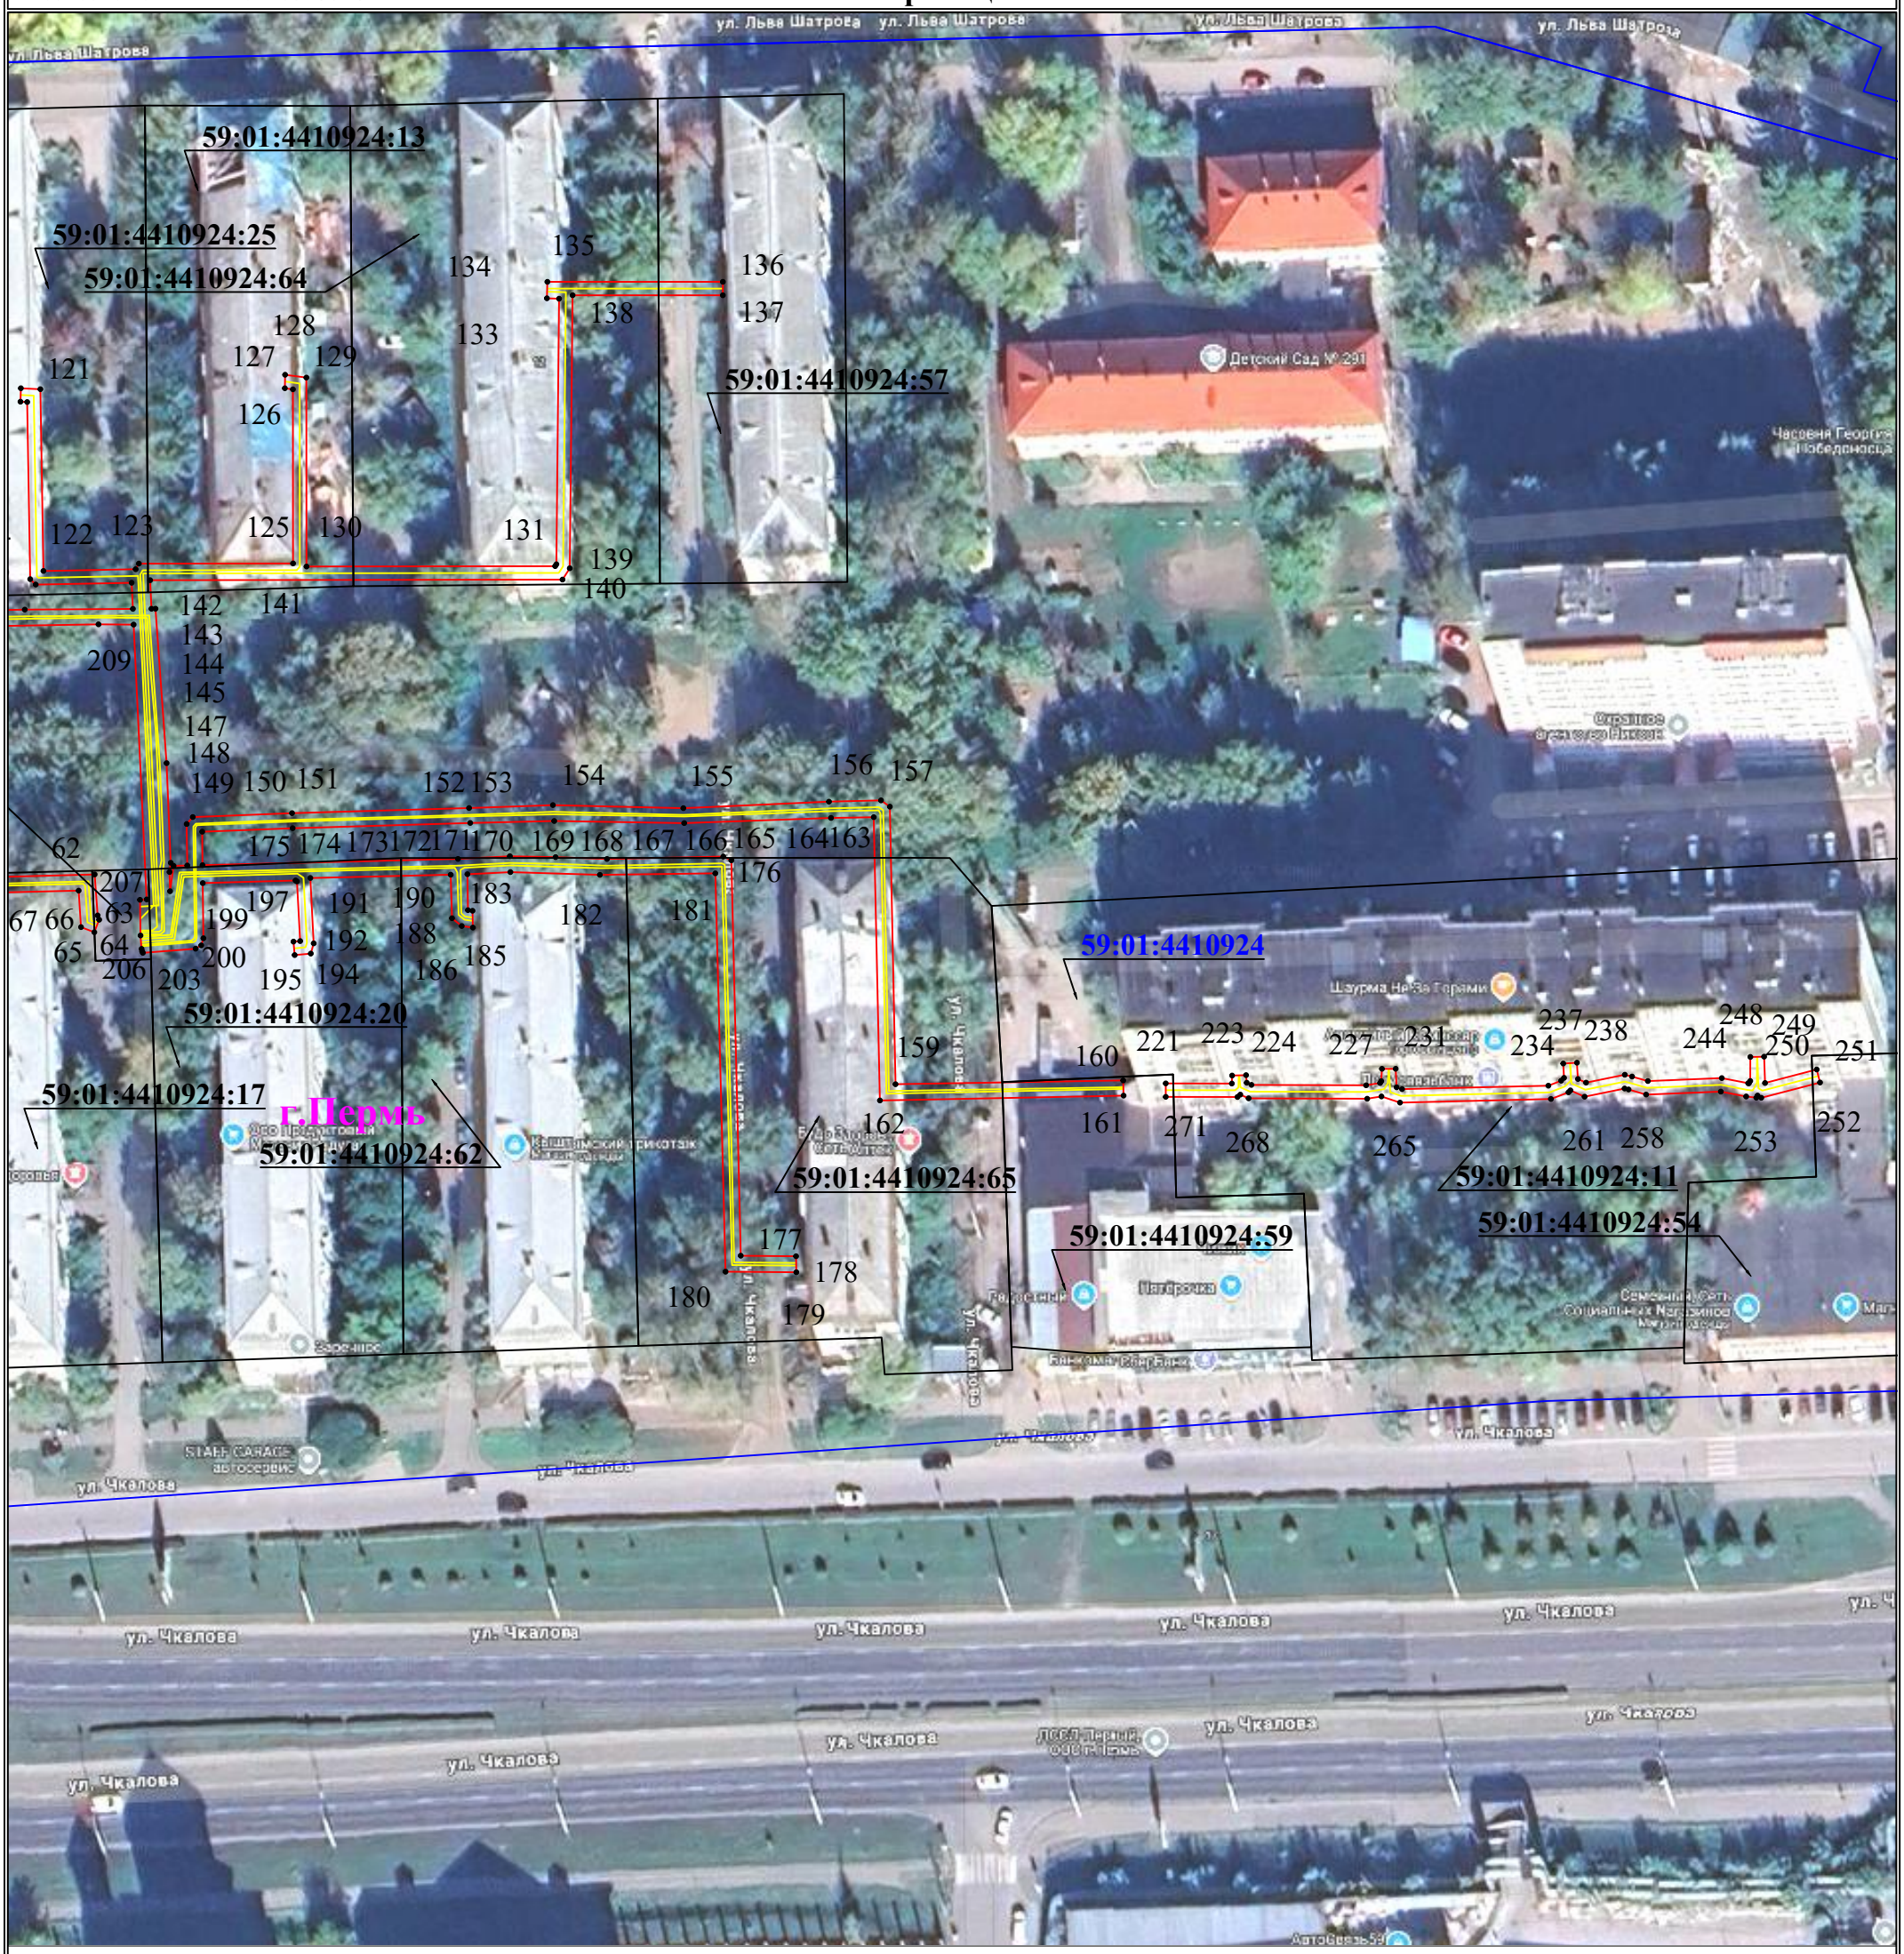

Используемые условные знаки и обозначения:

Масштаб 1:1000

Лист 4 из 6


- ● 1 — обозначение характерной точки границы устанавливаемого публичного сервитута
- граница устанавливаемого публичного сервитута
- границы земельных участков, попадающих в зону публичного сервитута
- г. Пермь — наименование населенного пункта
- граница кадастрового квартала
- ось линии, контур объекта
- 59:01:3810290 — номер кадастрового квартала

Схема расположения границ публичного сервитута
для эксплуатации объекта электросетевого хозяйства

«Электросетевой комплекс Подстанция 110/35/6 кВ «Суханки» (КЛ 0,4 кВ от ТП 6093, КЛ 0,4 кВ от ТП 6102, КЛ 0,4 кВ от ТП 6120, КЛ 0.4 кВ от ТП 6030, КЛ 0,4 кВ от ТП 6132)»
(наименование объекта)

26.10.2026 21-01-03-7549

План границ объекта

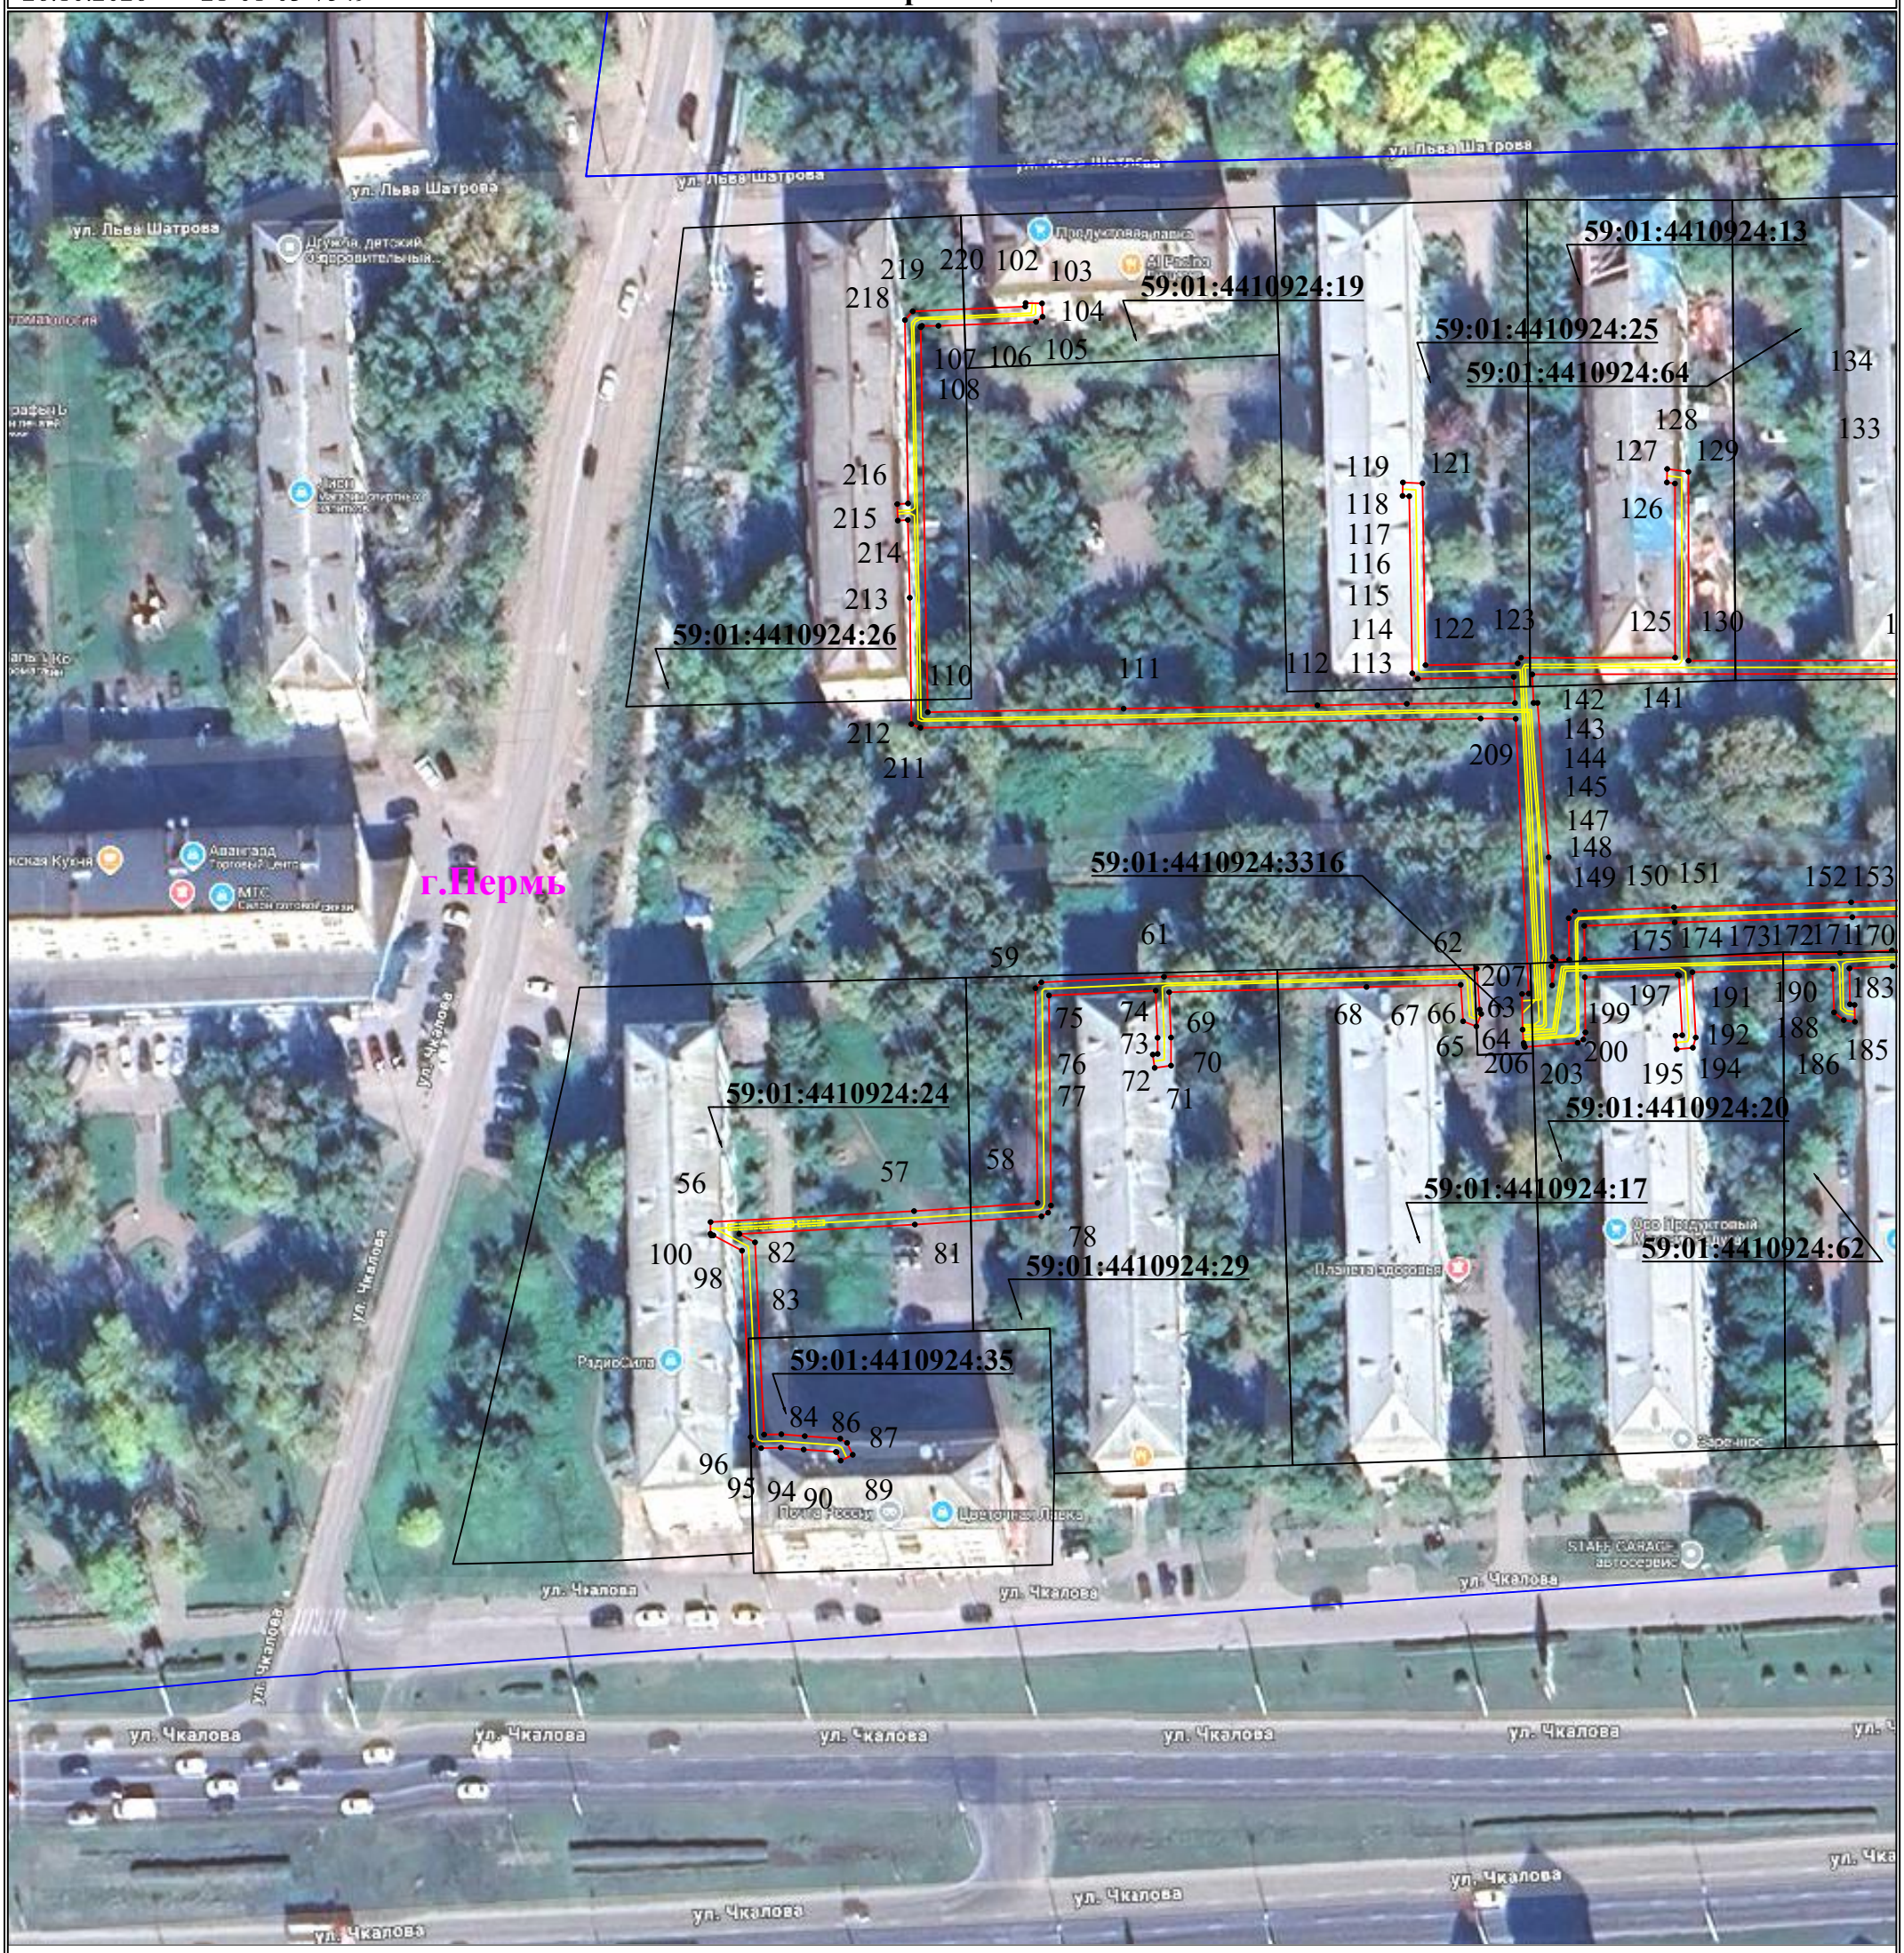

Используемые условные знаки и обозначения:

Масштаб 1:1000

Лист 5 из 6

- ● 1 — **обозначение характерной точки границы устанавливаемого публичного сервитута**
- **границы земельных участков, попадающих в зону публичного сервитута**
- **граница кадастрового квартала**
- 59:01:3810290 — **номер кадастрового квартала**
- **граница устанавливаемого публичного сервитута**
- г. Пермь — **наименование населенного пункта**
- **ось линии, контур объекта**


Схема расположения границ публичного сервитута
для эксплуатации объекта электросетевого хозяйства

«Электросетевой комплекс Подстанция 110/35/6 кВ «Суханки» (КЛ 0,4 кВ от ТП 6093, КЛ 0,4 кВ от ТП 6102, КЛ 0,4 кВ от ТП 6120, КЛ 0.4 кВ от ТП 6030, КЛ 0,4 кВ от ТП 6132)»

(наименование объекта)

26.10.2026 21-01-03-7549

План границ объекта

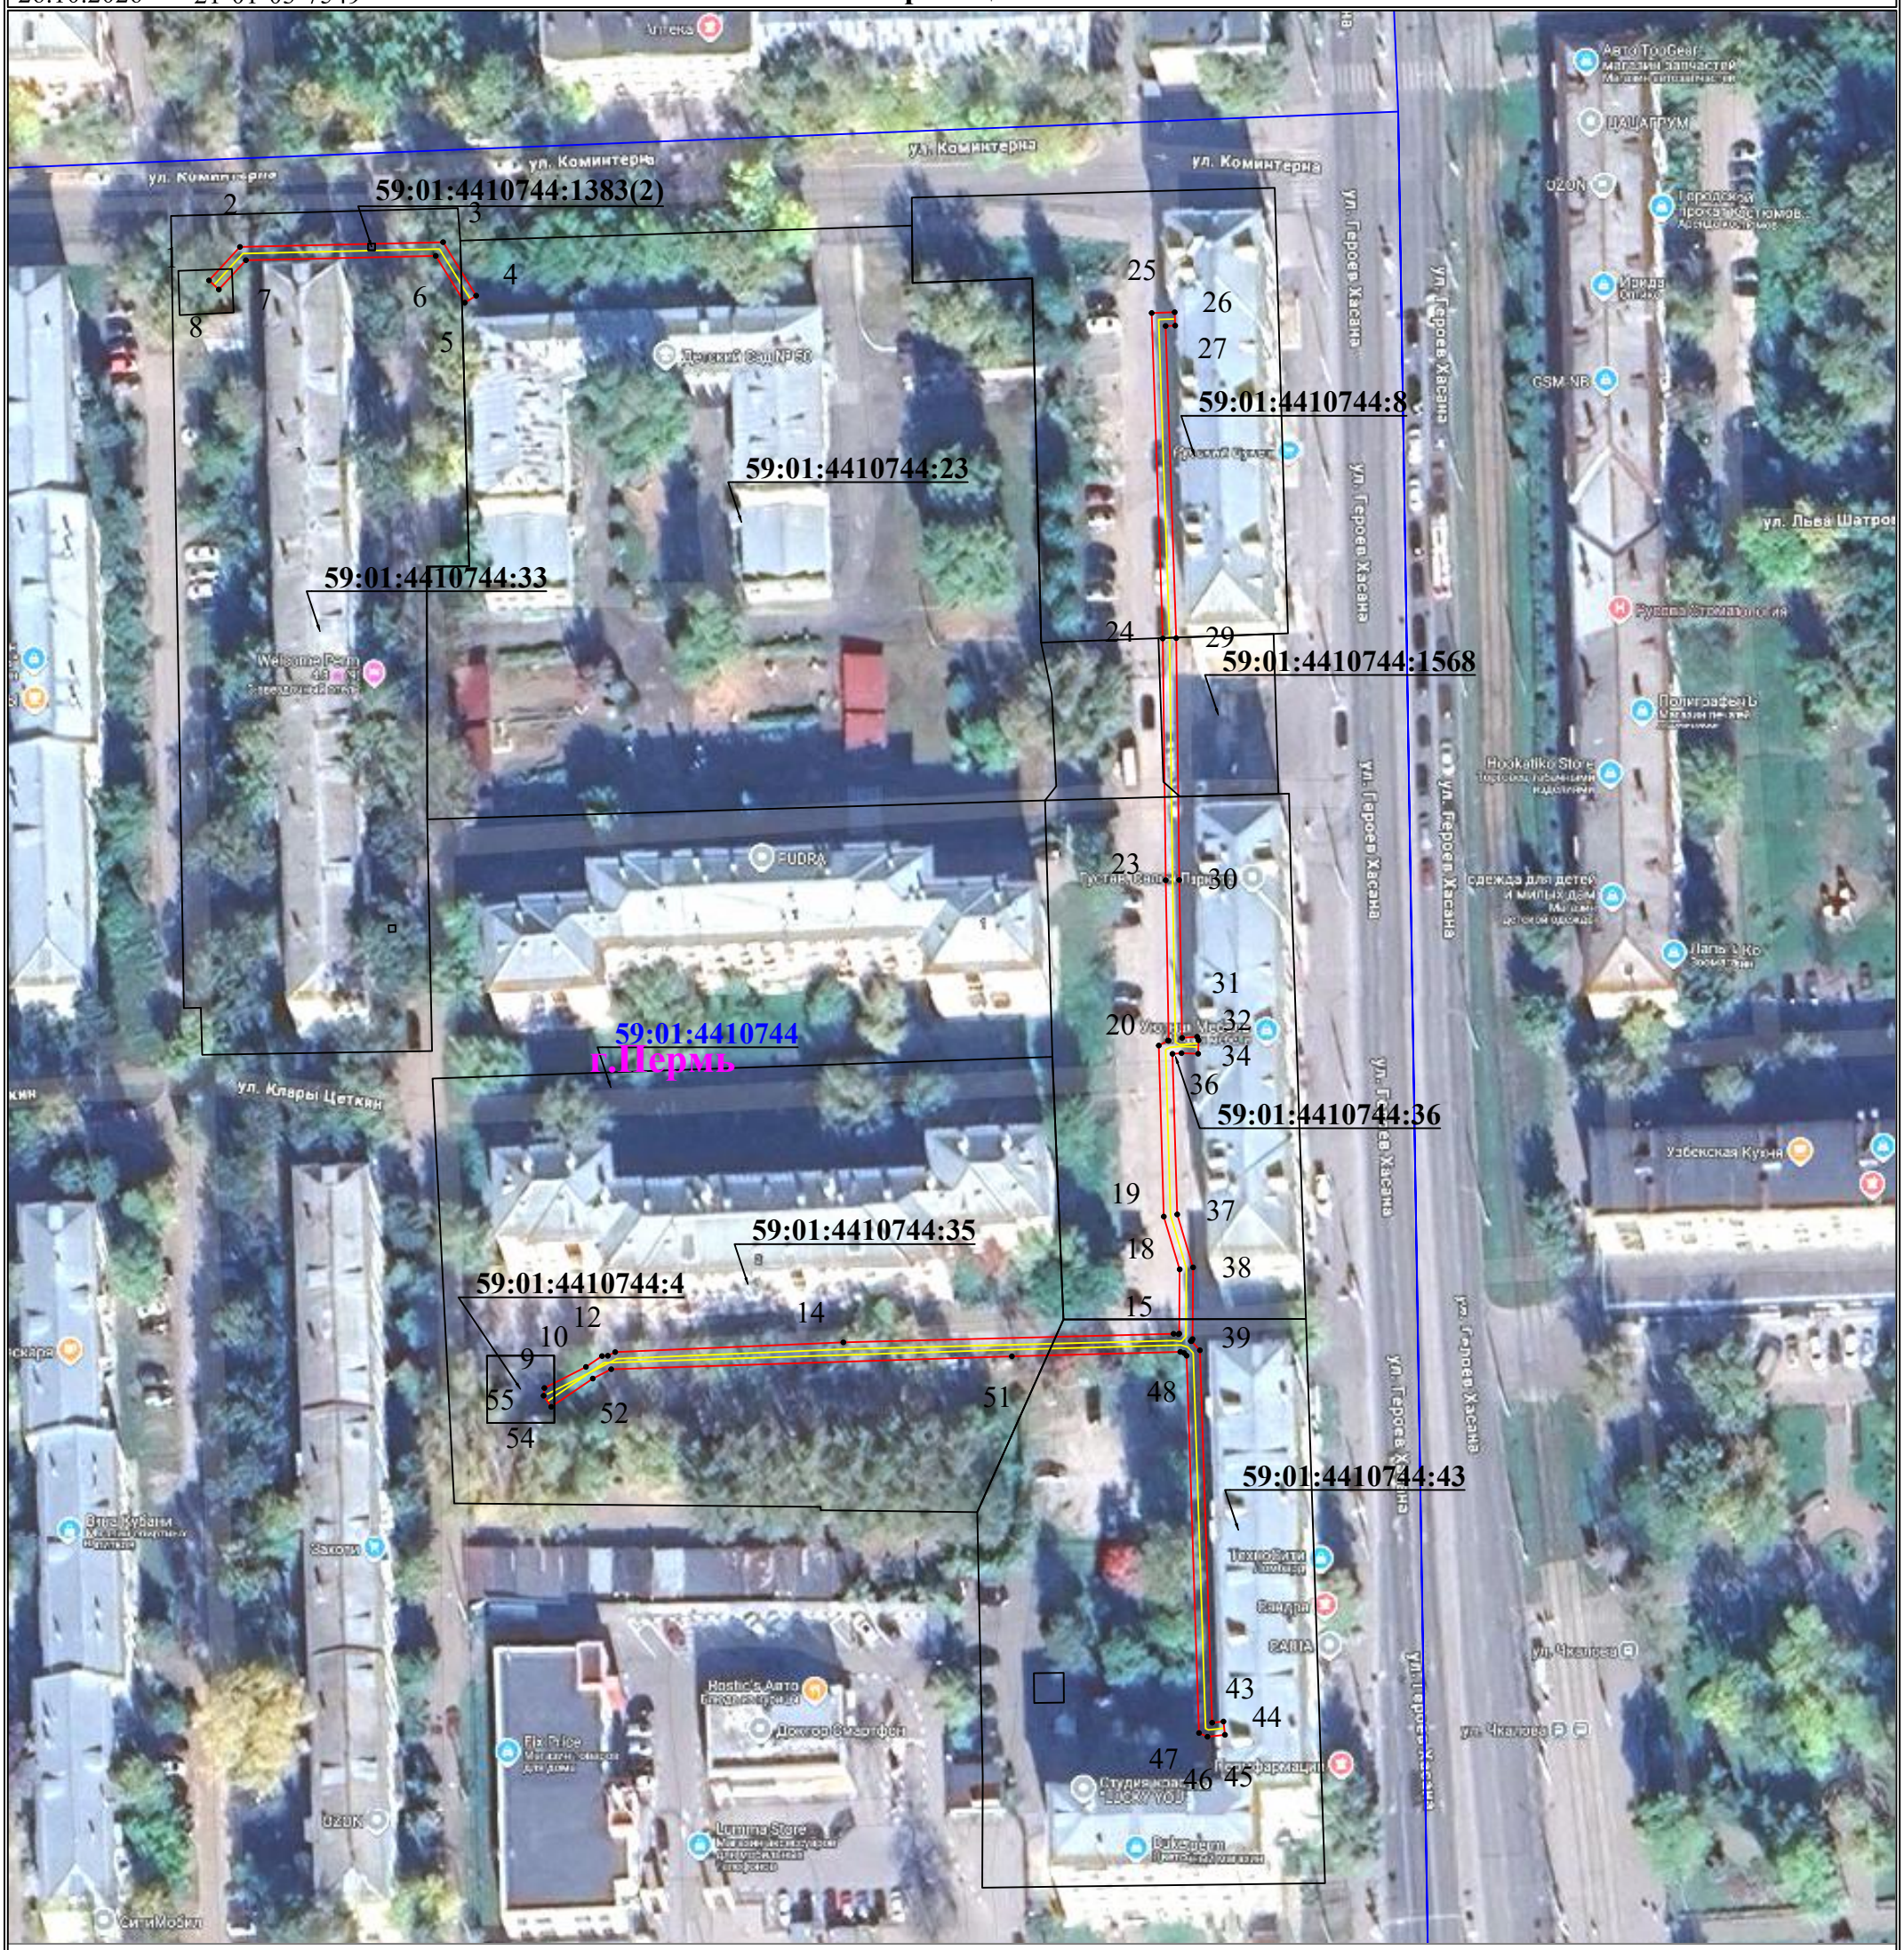

Используемые условные знаки и обозначения:

Масштаб 1:1000

Лист 6 из 6

- ● 1 — **обозначение характерной точки границы устанавливаемого публичного сервитута**
- ——— — **границы земельных участков, попадающих в зону публичного сервитута**
- ——— — **граница кадастрового квартала**
- 59:01:3810290 — **номер кадастрового квартала**
- ——— — **граница устанавливаемого публичного сервитута**
- г. Пермь — **наименование населенного пункта**
- ——— — **ось линии, контур объекта**