АДМИНИСТРАЦИЯ ГОРОДА ПЕРМИ

НАЧАЛЬНИК ДЕПАРТАМЕНТА ЗЕМЕЛЬНЫХ ОТНОШЕНИЙ

Р А С П О Р Я Ж Е Н И Е

26.10.2026 № 21-01-03-7552

Об установлении публичного сервитута в отдельных целях

На основании статей 39.37, 39.43 Земельного кодекса Российской Федерации, Положения о департаменте земельных отношений администрации города Перми, утвержденного решением Пермской городской Думы от 24 февраля 2015 г. № 39, договора на прокладку и эксплуатацию инженерных коммуникаций в границах полосы отвода автомобильных дорог от 22 сентября 2026 г. № 283 ходатайства ПАО «Россети Урал» об установлении публичного сервитута от 29 сентября 2026 г. № 8160118698 (от 30 сентября 2026 г. № 21-01-06-8341):

1. Установить публичный сервитут в отдельных целях в отношении земельного участка с кадастровым номером 59:01:0000000:87899, местоположение: Пермский край, г. Пермь, Дзержинский район, ул. Сергея Данщина, на срок 48 лет 11 месяцев для использования в целях размещения объекта электросетевого хозяйства «Строительство КЛ 0,4 кВ от РУ 0,4 кВ ТП-5518, установка оборудования учета э/э в РУ 0,4 кВ ТП-5518; Реконструкция ТП-5518 (замена трансформатора) для электроснабжения гаража по адресу: Пермский край, г. Пермь, ул. Сергея Данщина, дом № 6г» для подключения (технологического присоединения) к сетям инженерно-технического обеспечения.

2. Утвердить границы публичного сервитута в отдельных целях согласно приложению к настоящему распоряжению (схема расположения границ публичного сервитута (условный номер 20:38ПС)).

3. Порядок установления зон с особыми условиями использования территорий и содержание ограничений прав на земельные участки в границах таких зон установлены постановлением Правительства Российской Федерации от 24 февраля 2009 г. № 160 «О порядке установления охранных зон объектов электросетевого хозяйства и особых условий использования земельных участков, расположенных в границах таких зон».

4. ПАО «Россети Урал» (ИНН 6671163413) обязано привести земли, государственная собственность на которые не разграничена, и земельные участки в состояние, пригодное для их использования в соответствии с разрешенным использованием, в срок не позднее, чем 3 месяца после завершения строительства инженерного сооружения, для размещения которого был установлен сервитут.

5. Отделу информационно-организационной работы департамента земельных отношений администрации города Перми обеспечить направление копии настоящего распоряжения в течение 2 рабочих дней со дня его подписания:

5.1. в информационно-аналитическое управление администрации города Перми для обеспечения размещения в течение 5 рабочих дней со дня подписания распоряжения на официальном сайте муниципального образования город Пермь в информационно-телекоммуникационной сети Интернет;

5.2. в ПАО «Россети Урал» (ИНН 6671163413).

6. Отделу по формированию земельных участков и установлению сервитутов департамента земельных отношений администрации города Перми обеспечить направление настоящего распоряжения в течение 5 рабочих дней со дня подписания в орган, осуществляющий государственный кадастровый учет и государственную регистрацию прав.

7. Настоящее распоряжение вступает в силу со дня подписания.

8. Контроль за исполнением настоящего распоряжения возложить на и.о. заместителя начальника департамента земельных отношений администрации города Перми Саначева В.С.

Документ подписан электронной подписью
Сертификат: 255700F372C325F45F9DD5B4523E0AC8
Владелец: Жданова Юлия Константиновна
Действителен: с 04.05.2026 по 28.07.2027

Ю.К. Жданова

ГРАФИЧЕСКОЕ ОПИСАНИЕ

местоположения границ публичного сервитута

Строительство КЛ 0,4 кВ от РУ 0,4 кВ ТП-5518, установка оборудования учета э/э в РУ 0,4 кВ ТП-5518; Реконструкция ТП-5518 (замена трансформатора) для электроснабжения гаража по адресу: Пермский край, г. Пермь, ул. Сергея Данщина, дом №6г (кад. номер зем. участка 59:01:4410016:55)

(наименование объекта, местоположение границ которого описано (далее - объект)

Раздел 1

Сведения об объекте		
№ п/п	Характеристики объекта	Описание характеристик
1	2	3
1	Местоположение объекта	Пермский край, город Пермь
2	Площадь объекта +/- величина погрешности определения площади (Р+/- Дельта Р)	100 кв.м ± 2.04 кв.м
3	Иные характеристики объекта	Вид объекта реестра границ: Граница публичного сервитута Кадастровый номер квартала: 59:01:0000000 Вид или наименование публичного сервитута по документу: Строительство КЛ 0,4 кВ от РУ 0,4 кВ ТП-5518, установка оборудования учета э/э в РУ 0,4 кВ ТП-5518; Реконструкция ТП-5518 (замена трансформатора) для электроснабжения гаража по адресу: Пермский край, г. Пермь, ул. Сергея Данщина, дом №6г (кад. номер зем. участка 59:01:4410016:55) Орган, принявший решение об установлении публичного сервитута: Департамент земельных отношений Администрации города Перми Цель установления публичного сервитута: Публичный сервитут для эксплуатации объектов электросетевого хозяйства регионального значения: Строительство КЛ 0,4 кВ от РУ 0,4 кВ ТП-5518, установка оборудования учета э/э в РУ 0,4 кВ ТП-5518; Реконструкция ТП-5518 (замена трансформатора) для электроснабжения гаража по адресу: Пермский край, г. Пермь, ул. Сергея Данщина, дом №6г (кад. номер зем. участка 59:01:4410016:55) Обладатель публичного сервитута: Юридическое лицо, орган власти, Российское юридическое лицо, ПАО "РОССЕТИ УРАЛ", 6671163413, 1056604000970, perm@rosseti-ural.ru, 614039, Пермский край, г Пермь, пр-кт Комсомольский, д. 48

Раздел 2

Сведения о местоположении границ объекта					
1. Система координат МСК-59, зона 2					
2. Сведения о характерных точках границ объекта					
Обозначение характерных точек границ	Координаты, м		Метод определения координат характерной точки	Средняя квадратическая погрешность положения характерной точки (M_t), м	Описание обозначения точки на местности (при наличии)
	X	Y			
1	2	3	4	5	6
1	517888.15	2228329.00	Метод спутниковых геодезических измерений (определений)	0.10	–
2	517892.46	2228329.65	Метод спутниковых геодезических измерений (определений)	0.10	–
3	517893.75	2228335.51	Метод спутниковых геодезических измерений (определений)	0.10	–
4	517871.39	2228341.03	Метод спутниковых геодезических измерений (определений)	0.10	–
5	517867.33	2228321.69	Метод спутниковых геодезических измерений (определений)	0.10	–
6	517867.87	2228321.54	Метод спутниковых геодезических измерений (определений)	0.10	–
7	517869.35	2228321.23	Метод спутниковых геодезических измерений (определений)	0.10	–
8	517872.97	2228338.45	Метод спутниковых геодезических измерений (определений)	0.10	–
9	517891.23	2228333.95	Метод спутниковых геодезических измерений (определений)	0.10	–
10	517890.70	2228331.57	Метод спутниковых геодезических измерений (определений)	0.10	–
11	517886.92	2228331.00	Метод спутниковых геодезических измерений (определений)	0.10	–
12	517888.49	2228330.68	Метод спутниковых геодезических измерений (определений)	0.10	–
1	517888.15	2228329.00	Метод спутниковых геодезических измерений (определений)	0.10	–


3. Сведения о характерных точках части (частей) границы объекта					
Обозначение характерных точек части границы	Координаты, м		Метод определения координат характерной точки	Средняя квадратическая погрешность положения характерной точки (M_t), м	Описание обозначения точки на местности (при наличии)
	X	Y			
1	2	3	4	5	6
–	–	–	–	–	–

Схема расположения границ публичного сервитута

Объект: Строительство КЛ 0,4 кВ от РУ 0,4 кВ ТП-5518, установка оборудования учета э/э в РУ 0,4 кВ ТП-5518; Реконструкция ТП-5518 (замена трансформатора) для электроснабжения гаража по адресу: Пермский край, г. Пермь, ул. Сергея Данщина, дом №6г (кад. номер зем. участка 59:01:4410016:55)

Местоположение: Пермский край, г. Пермь, ул.Сергея Данщина

Площадь земель или части земельного участка, кв.м. : 100 (часть земельного участка с КН 59:01:0000000:87899 - 100 кв.м)

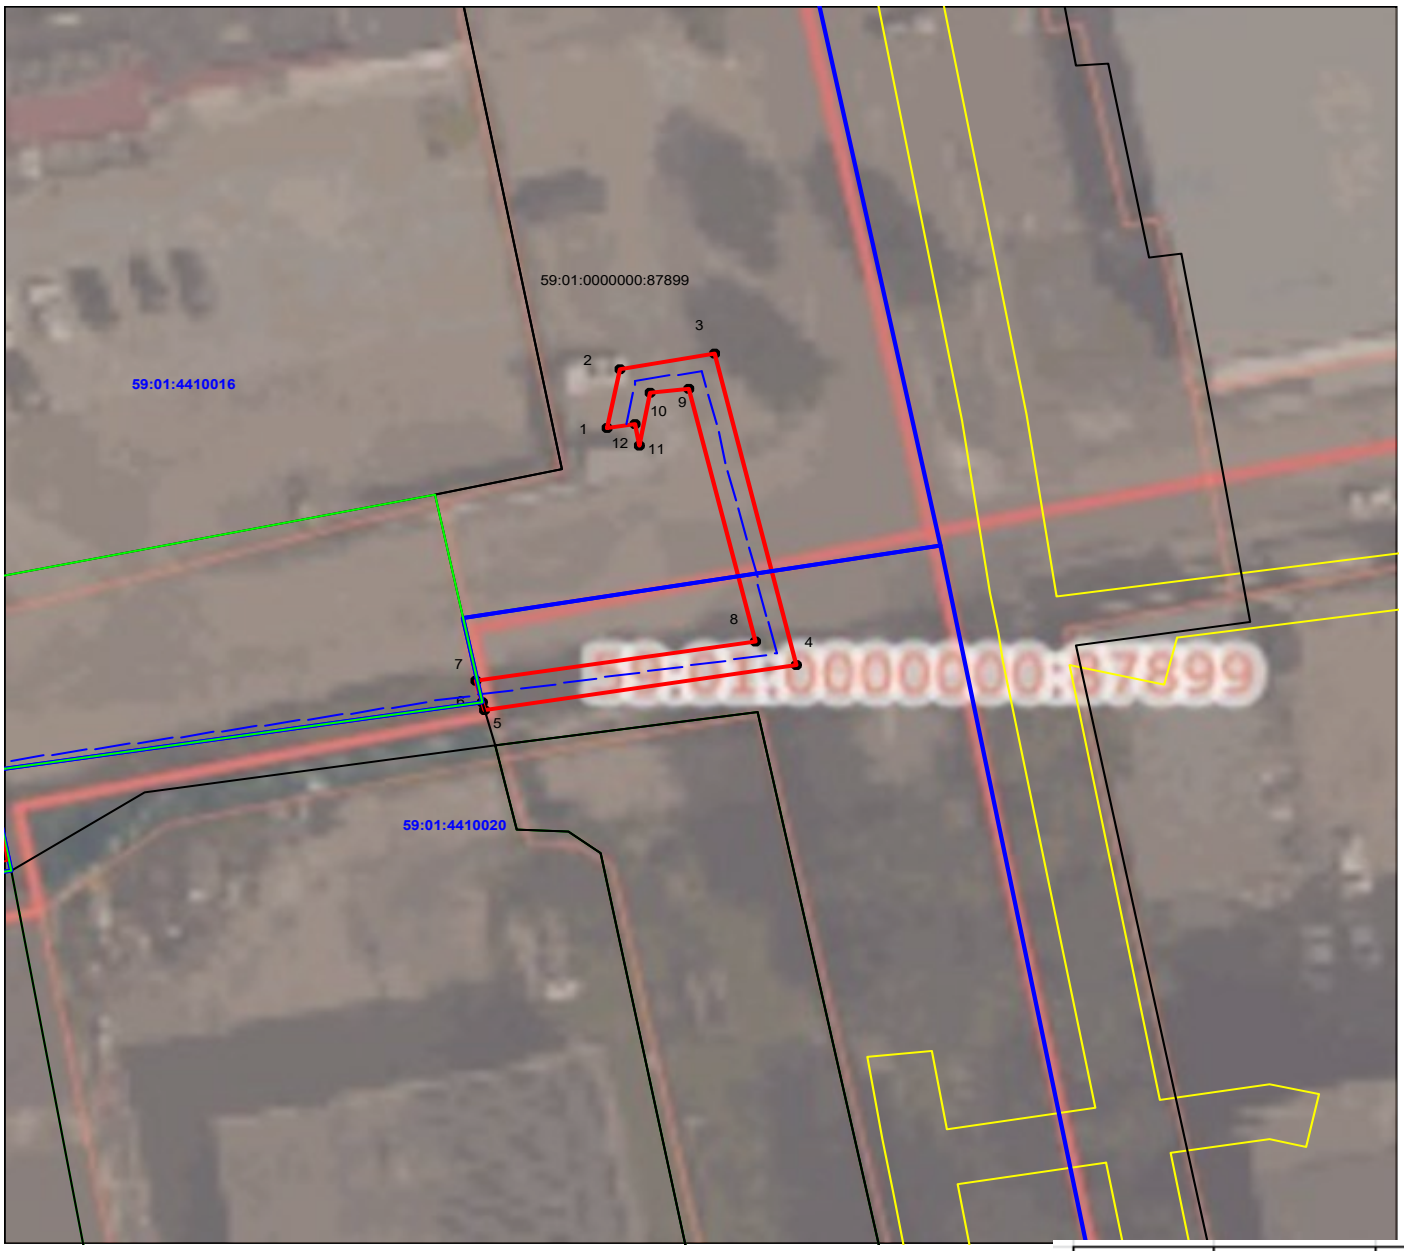

№№ точек	Y	X
1	517888,15	2228329,00
2	517892,46	2228329,65
3	517893,75	2228335,51
4	517871,39	2228341,03
5	517867,33	2228321,69
6	517867,87	2228321,54
7	517869,35	2228321,23
8	517872,97	2228338,45
9	517891,23	2228333,95
10	517890,70	2228331,57
11	517886,92	2228331,00
12	517888,49	2228330,68
1	517888,15	2228329,00

УТВЕРЖДЕНО
РАСПОРЯЖЕНИЕМ НАЧАЛЬНИКА
ДЕПАРТАМЕНТА ЗЕМЕЛЬНЫХ
ОТНОШЕНИЙ АДМИНИСТРАЦИИ
ГОРОДА ПЕРМИ

26.10.2026 21-01-03-7552

Условные обозначения:

граница публичного сервитута
граница земельного участка, сведения которого внесены в ЕГРН
проектное местоположение инженерного сооружения
59:01:4410806 обозначение кадастрового квартала
59:01:1713048:5 обозначение кадастрового номера земельного участка

Масштаб 1:500