АДМИНИСТРАЦИЯ ГОРОДА ПЕРМИ

НАЧАЛЬНИК ДЕПАРТАМЕНТА ЗЕМЕЛЬНЫХ ОТНОШЕНИЙ

Р А С П О Р Я Ж Е Н И Е

26.10.2026 № 21-01-03-7555

Об установлении публичного сервитута в отдельных целях

На основании статей 39.37, 39.43 Земельного кодекса Российской Федерации, статьи 3.6 Федерального закона от 25 октября 2001 г. № 137-ФЗ «О введении в действие Земельного кодекса Российской Федерации», Положения о департаменте земельных отношений администрации города Перми, утвержденного решением Пермской городской Думы от 24 февраля 2015 г. № 39, договора, заключаемого владельцем инженерных коммуникаций с владельцем автомобильных дорог общего пользования местного значения города Перми при эксплуатации инженерных коммуникаций от 08 июля 2026 г. № ПЭ/ПГЭС/ГрПООЗ/500/2025, ходатайства ПАО «Россети Урал» об установлении публичного сервитута от 29 сентября 2026 г. № 8156019567 (№ 21-01-06-8314):

1. Установить публичный сервитут в отдельных целях в отношении земель, государственная собственность на которые не разграничена, и земельных участков, поименованных в перечне земельных участков, согласно приложению к настоящему распоряжению, на срок 49 лет в целях размещения (эксплуатации) объекта электросетевого хозяйства «КЛ-0,4 кВ от ТП-6193», входящего в состав электросетевого комплекса Подстанция 110/6 кВ «Крохалевка», с кадастровым номером 59:01:0000000:15483, принадлежащего на праве собственности ПАО «Россети Урал», что подтверждается записью в Едином государственном реестре недвижимости от 23 июля 2008 г. № 59-59-21/061/2008-362.

2. Утвердить границы публичного сервитута в отдельных целях согласно приложению к настоящему распоряжению (схема расположения границ публичного сервитута (условный номер 3622:24ПС)).

3. Плата за публичный сервитут в отдельных целях не устанавливается.

4. Утвердить прилагаемый график проведения работ при осуществлении деятельности, для обеспечения которой устанавливается публичный сервитут.

5. Порядок установления зон с особыми условиями использования территорий и содержание ограничений прав на земельные участки в границах таких зон установлены постановлением Правительства Российской Федерации от 24 февраля 2009 г. № 160 «О порядке установления охранных зон объектов электросетевого хозяйства и особых условий использования земельных участков, расположенных в границах таких зон».

6. ПАО «Россети Урал» (ИНН 6671163413) обязано привести земли, государственная собственность на которые не разграничена, и земельные участки

в состояние, пригодное для их использования в соответствии с разрешенным использованием, в срок не позднее, чем 3 месяца после завершения эксплуатации инженерного сооружения, для размещения которого был установлен публичный сервитут.

7. Отделу информационно-организационной работы департамента земельных отношений администрации города Перми обеспечить направление копии настоящего распоряжения в течение 2 рабочих дней со дня его подписания:

7.1. в информационно-аналитическое управление администрации города Перми для обеспечения размещения в течение 5 рабочих дней со дня подписания распоряжения на официальном сайте муниципального образования город Пермь в информационно-телекоммуникационной сети Интернет;

7.2. в ПАО «Россети Урал» (ИНН 6671163413).

8. Отделу по формированию земельных участков и установлению сервитутов департамента земельных отношений администрации города Перми обеспечить направление настоящего распоряжения со дня подписания в орган, осуществляющий государственный кадастровый учет и государственную регистрацию прав в течение 5 рабочих дней.

9. Настоящее распоряжение вступает в силу со дня подписания.

10. Контроль за исполнением настоящего распоряжения возложить на и.о. заместителя начальника департамента земельных отношений администрации города Перми Саначева В.С.

Документ подписан электронной подписью
Сертификат: 255700F372C325F45F9DD5B4523E0AC8
Владелец: Жданова Юлия Константиновна
Действителен: с 04.05.2026 по 28.07.2027

Ю.К. Жданова

УТВЕРЖДЕН
распоряжением начальника департамента
земельных отношений
«Об установлении публичного сервитута
в отдельных целях»
от 26.10.2026 № 21-01-03-7555

ГРАФИК
проведения работ при осуществлении деятельности, для обеспечения которой устанавливается публичный сервитут в отдельных целях

В отношении земель, государственная собственность на которые не разграничена, и (или) земельного(ых) участка(ов), находящегося(ихся) в муниципальной собственности или государственная собственность на который(ые) не разграничена, и не обремененных правами третьих лиц, установить свободный график проведения работ при осуществлении деятельности, для обеспечения которой устанавливается публичный сервитут в отдельных целях, завершить работы не позднее окончания срока публичного сервитута, установленного пунктом 1 настоящего распоряжения.

Приложение
к распоряжению начальника
департамента земельных отношений
администрации г. Перми
«Об установлении публичного сервитута
в отдельных целях»
от 26.10.2026 № 21-01-03-7555


№	Кадастровый номер	Местоположение
1	2	3
1.	59:01:0000000:92969	Пермский край, г.Пермь
2.	59:01:4413619:4	Пермский край, г.Пермь
3.	59:01:4413622:3	Пермский край, г.Пермь
4.	59:01:4413622:5	Пермский край, г.Пермь
5.	59:01:4413622:6	Пермский край, г.Пермь
6.	59:01:4413622:7	Пермский край, г.Пермь
7.	59:01:4413622:8	Пермский край, г.Пермь
8.	59:01:4413622:15	Пермский край, г.Пермь
9.	59:01:4413619:11	Пермский край, г.Пермь

Схема расположения границ публичного сервитута
для эксплуатации объекта электросетевого хозяйства

«Электросетевой комплекс Подстанция 110/6 кВ «Крохалевка» (КЛ-0,4 кВ от ТП-6193)»

(наименование объекта)

План границ объекта

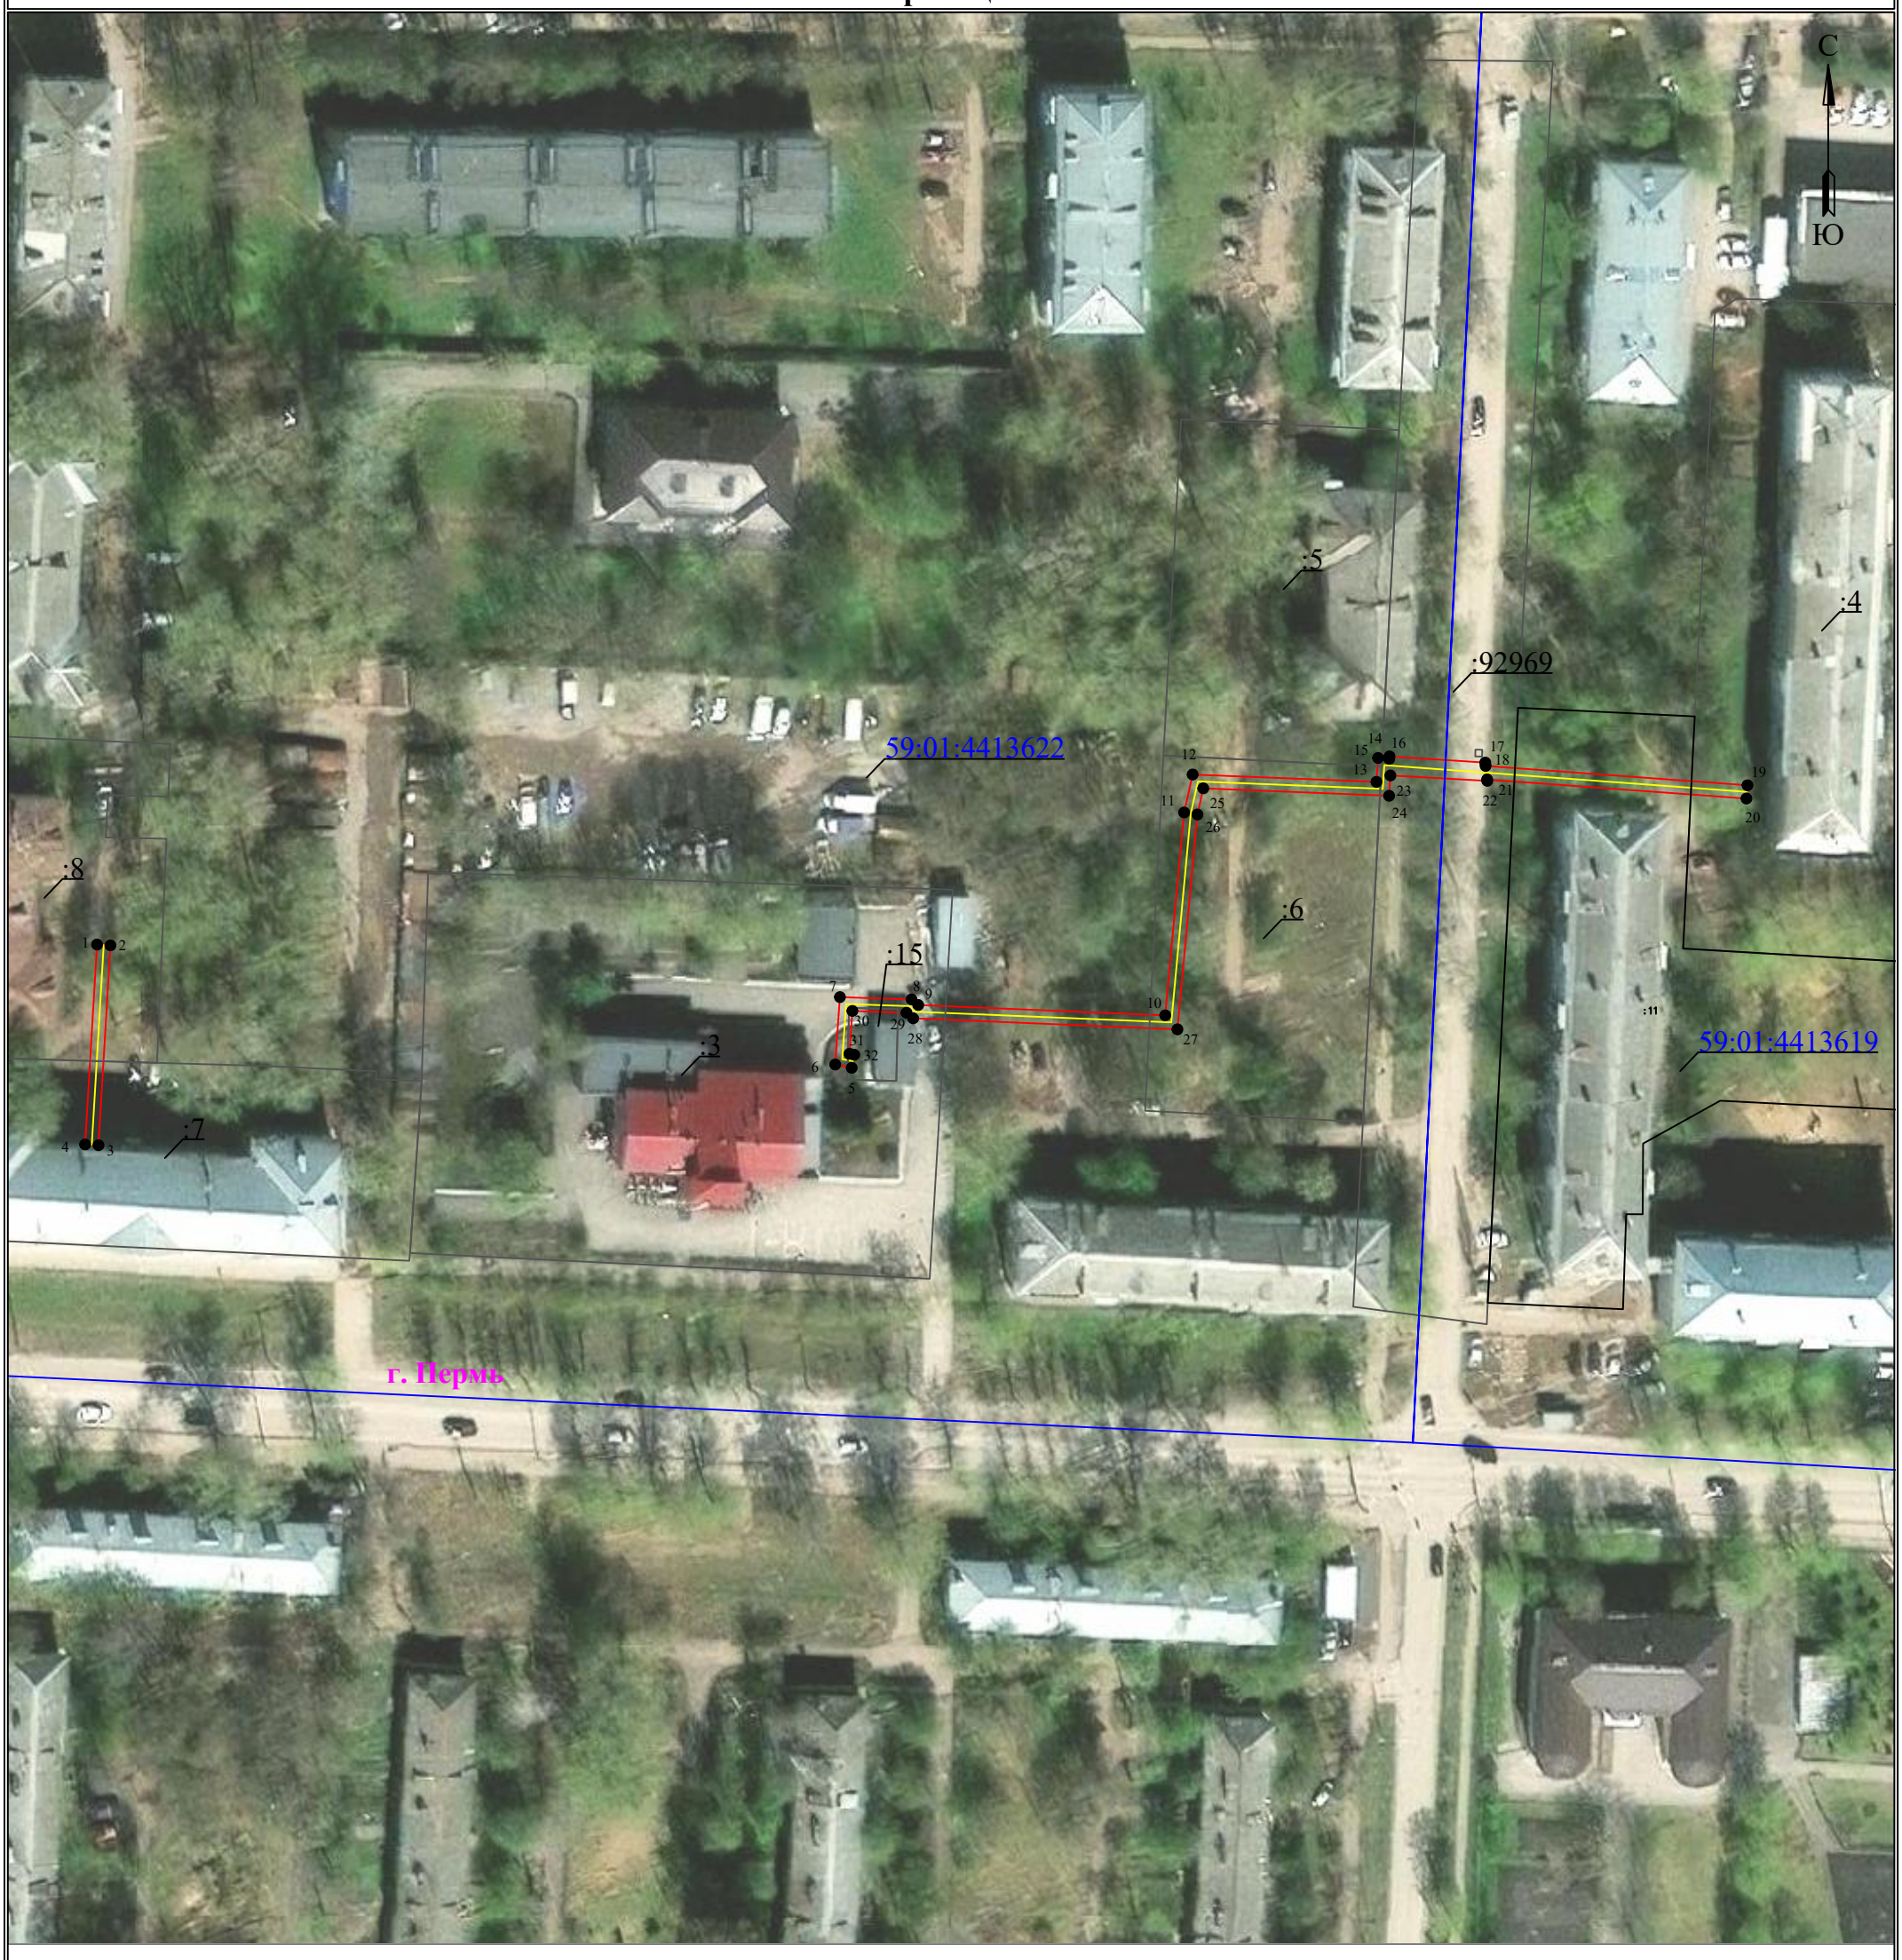

Масштаб 1:1000

Используемые условные знаки и обозначения:

- 1 - **обозначение характерной точки границы устанавливаемого публичного сервитута**
- **- границы земельных участков, попадающих в зону публичного сервитута**
- **- граница кадастрового квартала**
- 59:01:3810290 - **номер кадастрового квартала**
- **- граница устанавливаемого публичного сервитута**
- г. Пермь - **наименование населенного пункта**
- **- ось линии, контур объекта**

УТВЕРЖДЕНО
РАСПОРЯЖЕНИЕМ НАЧАЛЬНИКА
ДЕПАРТАМЕНТА ЗЕМЕЛЬНЫХ
ОТНОШЕНИЙ АДМИНИСТРАЦИИ
ГОРОДА ПЕРМИ

26.10.2026 21-01-03-7555

ГРАФИЧЕСКОЕ ОПИСАНИЕ

местоположения границ публичного сервитута

«Электросетевой комплекс Подстанция 110/6 кВ «Крохалевка» (КЛ-0,4 кВ от ТП-6193)»
(наименование объекта, местоположение границ которого описано (далее - объект)

Раздел 1

Сведения об объекте		
№ п/п	Характеристики объекта	Описание характеристик
1	2	3
1	Местоположение объекта	Пермский край, городской округ Пермский, город Пермь
2	Площадь объекта +/- величина погрешности определения площади (Р+/- Дельта Р)	431 кв.м ± 6.23 кв.м
3	Иные характеристики объекта	Публичный сервитут устанавливается в целях эксплуатации объекта электросетевого хозяйства «Электросетевой комплекс Подстанция 110/6 кВ «Крохалевка» (КЛ-0,4 кВ от ТП-6193)» (согласно ст. 3.6 Федерального закона от 25 октября 2001 г. № 137-ФЗ «О введении в действие Земельного кодекса Российской Федерации») Срок установления публичного сервитута - сорок девять лет (согласно п.1 ст. 39.45 ЗК РФ).

Раздел 2

Сведения о местоположении границ объекта					
1. Система координат МСК-59, зона 2					
2. Сведения о характерных точках границ объекта					
Обозначение характерных точек границ	Координаты, м		Метод определения координат характерной точки	Средняя квадратическая погрешность положения характерной точки (M_t), м	Описание обозначения точки на местности (при наличии)
	X	Y			
1	2	3	4	5	6
Граница1(1)	–	–	–	–	–
1	512997.13	2231112.55	Метод спутниковых геодезических измерений (определений)	0.10	–
2	512997.01	2231114.55	Метод спутниковых геодезических измерений (определений)	0.10	–
3	512967.23	2231112.77	Метод спутниковых геодезических измерений (определений)	0.10	–
4	512967.35	2231110.77	Метод спутниковых геодезических измерений (определений)	0.10	–
1	512997.13	2231112.55	Метод спутниковых геодезических измерений (определений)	0.10	–
Граница1(2)	–	–	–	–	–

5	512978.76	2231224.96	Метод спутниковых геодезических измерений (определений)	0.10	–
6	512979.26	2231222.50	Метод спутниковых геодезических измерений (определений)	0.10	–
7	512989.30	2231223.20	Метод спутниковых геодезических измерений (определений)	0.10	–
8	512988.95	2231233.86	Метод спутниковых геодезических измерений (определений)	0.10	–
9	512988.12	2231234.87	Метод спутниковых геодезических измерений (определений)	0.10	–
10	512986.58	2231271.65	Метод спутниковых геодезических измерений (определений)	0.10	–
11	513016.80	2231274.47	Метод спутниковых геодезических измерений (определений)	0.10	–
12	513022.46	2231275.74	Метод спутниковых геодезических измерений (определений)	0.10	–
13	513021.37	2231303.12	Метод спутниковых геодезических измерений (определений)	0.10	–
14	513024.92	2231303.36	Метод спутниковых геодезических измерений (определений)	0.10	–
15	513024.80	2231305.02	Метод спутниковых геодезических измерений (определений)	0.10	–
16	513025.16	2231305.06	Метод спутниковых геодезических измерений (определений)	0.10	–
17	513024.24	2231319.32	Метод спутниковых геодезических измерений (определений)	0.10	–
18	513023.74	2231319.38	Метод спутниковых геодезических измерений (определений)	0.10	–
19	513020.86	2231358.38	Метод спутниковых геодезических измерений (определений)	0.10	–
20	513018.88	2231358.22	Метод спутниковых геодезических измерений (определений)	0.10	–
21	513021.72	2231319.60	Метод спутниковых геодезических измерений (определений)	0.10	–
22	513021.52	2231319.62	Метод спутниковых	0.10	–

			геодезических измерений (определений)		
23	513022.32	2231305.19	Метод спутниковых геодезических измерений (определений)	0.10	–
24	513019.29	2231305.00	Метод спутниковых геодезических измерений (определений)	0.10	–
25	513020.40	2231277.32	Метод спутниковых геодезических измерений (определений)	0.10	–
26	513016.50	2231276.45	Метод спутниковых геодезических измерений (определений)	0.10	–
27	512984.50	2231273.47	Метод спутниковых геодезических измерений (определений)	0.10	–
28	512986.14	2231234.11	Метод спутниковых геодезических измерений (определений)	0.10	–
29	512986.97	2231233.12	Метод спутниковых геодезических измерений (определений)	0.10	–
30	512987.24	2231225.06	Метод спутниковых геодезических измерений (определений)	0.10	–
31	512980.86	2231224.62	Метод спутниковых геодезических измерений (определений)	0.10	–
32	512980.72	2231225.34	Метод спутниковых геодезических измерений (определений)	0.10	–
5	512978.76	2231224.96	Метод спутниковых геодезических измерений (определений)	0.10	–

3. Сведения о характерных точках части (частей) границы объекта

Обозначение характерных точек части границы	Координаты, м		Метод определения координат характерной точки	Средняя квадратическая погрешность положения характерной точки (M_t), м	Описание обозначения точки на местности (при наличии)
	X	Y			
1	2	3	4	5	6
–	–	–	–	–	–