АДМИНИСТРАЦИЯ ГОРОДА ПЕРМИ

НАЧАЛЬНИК ДЕПАРТАМЕНТА ЗЕМЕЛЬНЫХ ОТНОШЕНИЙ

Р А С П О Р Я Ж Е Н И Е

26.10.2026 № 21-01-03-7557

Об установлении публичного сервитута в отдельных целях

На основании статей 39.37, 39.43 Земельного кодекса Российской Федерации, Положения о департаменте земельных отношений администрации города Перми, утвержденного решением Пермской городской Думы от 24 февраля 2015 г. № 39, договора об осуществлении технологического присоединения к электрически сетям от 14 января 2026 г. № 8000013440, ходатайства ПАО «Россети Урал» об установлении публичного сервитута от 30 сентября 2026 г. № 8163454676 (№ 21-01-06-8364):

1. Установить публичный сервитут в отдельных целях в отношении земель, государственная собственность на которые не разграничена, и земельных участков, поименованных в перечне, согласно приложению к настоящему распоряжению, на срок 48 лет 11 месяцев для использования в целях размещения объекта электросетевого хозяйства «Строительство БКТП 6/0,4 кВ с оборудованием учета э/э, КЛ 6 кВ, КЛ 0,4 кВ для электроснабжения многоэтажной жилой застройки по адресу: Пермский край, город Пермь, ул. Танкистов, 2 (кад. номер зем. участка 59:01:4410231:928)» для подключения (технологического присоединения) к сетям инженерно-технического обеспечения.

2. Утвердить границы публичного сервитута в отдельных целях согласно приложению к настоящему распоряжению (схема расположения границ публичного сервитута (условный номер 231:88ПС)).

3. Утвердить прилагаемый порядок расчета и внесения платы за публичный сервитут.

4. Утвердить прилагаемый график проведения работ при осуществлении деятельности, для обеспечения которой устанавливается публичный сервитут в отдельных целях.

5. Порядок установления зон с особыми условиями использования территорий и содержание ограничений прав на земельные участки в границах таких зон установлены постановлением Правительства Российской Федерации от 24 февраля 2009 г. № 160 «О порядке установления охранных зон объектов электросетевого хозяйства и особых условий использования земельных участков, расположенных в границах таких зон».

6. ПАО «Россети Урал» (ИНН 6671163413) обязано привести земли, государственная собственность на которые не разграничена, и земельные участки в состояние, пригодное для их использования в соответствии с разрешенным использованием, в срок не позднее, чем 3 месяца после завершения строительства инженерного сооружения, для размещения которого был установлен сервитут.

7. Отделу информационно-организационной работы департамента земельных отношений администрации города Перми обеспечить направление копии настоящего распоряжения в течение 2 рабочих дней со дня его подписания:

7.1. в информационно-аналитическое управление администрации города Перми для обеспечения размещения в течение 5 рабочих дней со дня подписания распоряжения на официальном сайте муниципального образования город Пермь в информационно-телекоммуникационной сети Интернет;

7.2. в ПАО «Россети Урал» (ИНН 6671163413).

8. Отделу по формированию земельных участков и установлению сервитутов департамента земельных отношений администрации города Перми обеспечить направление настоящего распоряжения в течение 5 рабочих дней со дня подписания в орган, осуществляющий государственный кадастровый учет и государственную регистрацию прав.

9. Настоящее распоряжение вступает в силу со дня подписания.

10. Контроль за исполнением настоящего распоряжения возложить на и.о. заместителя начальника департамента земельных отношений администрации города Перми Саначева В.С.

Документ подписан электронной подписью

Сертификат: 255700F372C325F45F9DD5B4523E0AC8

Владелец: Жданова Юлия Константиновна

Действителен: с 04.05.2026 по 28.07.2027

Ю.К. Жданова

УТВЕРЖДЕН
распоряжением начальника департамента
земельных отношений
администрации г. Перми
«Об установлении публичного сервитута
в отдельных целях»
от 26.10.2026 № 21-01-03-7557

ГРАФИК
проведения работ при осуществлении деятельности, для обеспечения которой устанавливается публичный сервитут в отдельных целях

В отношении земель, государственная собственность на которые не разграничена, и (или) земельного(ых) участка(ов), находящегося(ихся) в муниципальной собственности или государственная собственность на который(ые) не разграничена, и не обремененных правами третьих лиц, установить свободный график проведения работ при осуществлении деятельности, для обеспечения которой устанавливается публичный сервитут в отдельных целях, завершить работы не позднее окончания срока публичного сервитута, установленного пунктом 1 настоящего распоряжения.

Приложение
к распоряжению начальника департамента
земельных отношений администрации
г. Перми
«Об установлении публичного сервитута
в отдельных целях»
от 26.10.2026 № 21-01-03-7557

Перечень земельных участков.

№	Кадастровый номер	Местоположение/Расположено по адресу
1.	59:01:4410237:7	Пермский край, город Пермь
2.	59:01:4410231:42	Пермский край, город Пермь
3.	59:01:0000000:98218	Пермский край, город Пермь
4.	59:01:4410231:928	Пермский край, город Пермь
5.	59:01:4410231:905	Пермский край, город Пермь
6.	59:01:4410231:908	Пермский край, город Пермь
7.	59:01:4410231:903	Пермский край, город Пермь
8.	59:01:4410231:940	Пермский край, город Пермь
9.	59:01:4410231:935	Пермский край, город Пермь
10.	59:01:4410231:937	Пермский край, город Пермь
11.	59:01:4410231:938	Пермский край, город Пермь

УТВЕРЖДЕН
распоряжением начальника департамента
земельных отношений
«Об установлении публичного сервитута
в отдельных целях»
от 26.10.2026 № 21-01-03-7557

Порядок расчета и внесения платы за публичный сервитут

Публичный сервитут устанавливается в отношении земель, государственная собственность на которые не разграничена, земельных участков с кадастровыми номерами 59:01:4410231:42, 59:01:0000000:98218, 59:01:4410231:905, 59:01:4410231:908, 59:01:4410231:903.

Цель использования: размещение объекта электросетевого хозяйства «Строительство БКТП 6/0,4 кВ с оборудованием учета э/э, КЛ 6 кВ, КЛ 0,4 кВ для электроснабжения многоэтажной жилой застройки по адресу: Пермский край, город Пермь, ул. Танкистов, 2 (кад. номер зем. участка 59:01:4410231:928» для подключения (технологического присоединения) к сетям инженерно-технического обеспечения.

Срок использования: 48 лет 11 месяцев.

id 83573 , 83574

Кадастровый номер/ Земли, государственная собственность на которые не разграничена	Период действия условий оплаты				Площадь участка, кв.м	Площадь земельного участка и (или) земель в установленных границах публичного сервитута, кв. м	Процент от кадастровой стоимости земельного участка[1], %	Кадастровая стоимость земельного участка, руб. / Среднее значение кадастровой стоимости, руб. [2]	Плата за публичный сервитут (без НДС)
	“с”		“по”						
	мес	год	мес	год					
Земли, государственная собственность на которые не разграничена	11	2026	09	2075	-	272	0,01	2 182,10	2 903,36
59:01:4410231:42	11	2026	09	2075	278	58	0,01	1979176,68	2 019,88
59:01:0000000:98218	11	2026	09	2075	4055	249	0,01	19296704,29	5 796,27
59:01:4410231:905	11	2026	09	2075	192	79	0,01	1906849,68	3 837,95
59:01:4410231:908	11	2026	09	2075	328	109	0,01	888235,88	1 443,90
59:01:4410231:903	11	2026	09	2075	406	2	0,01	630075,46	15,18
Всего начислено за период									**16 016,54**

Период	Срок оплаты “по”	Начислено за период, руб.
27.10.2026 по 26.09.2075	согласно пункту 2 статьи 39.46 Земельного кодекса Российской Федерации не позднее 6 месяцев со дня принятия решения об установлении публичного сервитута	**16 016,54**

Размер единовременного платежа составляет **16 016 руб. 54 коп. (Шестнадцать тысяч шестнадцать рублей 54 копейки)(без НДС).**

[1] Процент от кадастровой стоимости земельного участка утвержден пунктом 4 статьи 39.46 Земельного кодекса Российской Федерации

[2] Среднее значение удельных показателей кадастровой стоимости согласно приложению 1 к приказу Министерства по управлению имуществом и градостроительной деятельности Пермского края от 08.06.2023 N 31-02-1-4-1032

ГРАФИЧЕСКОЕ ОПИСАНИЕ

местоположения границ публичного сервитута

Строительство БКТП 6/0,4 кВ с оборудованием учета э/э, КЛ 6 кВ, КЛ 0,4 кВ для электроснабжения многоэтажной жилой застройки по адресу: Пермский край, город Пермь, ул. Танкистов, 2 (кад. номер зем. участка 59:01:4410231:928)

(наименование объекта, местоположение границ которого описано (далее - объект)

Раздел 1

Сведения об объекте		
№ п/п	Характеристики объекта	Описание характеристик
1	2	3
1	Местоположение объекта	Пермский край, город Пермь
2	Площадь объекта +/- величина погрешности определения площади (Р+/- Дельта Р)	1203 кв.м ± 7.00 кв.м
3	Иные характеристики объекта	Вид объекта реестра границ: Граница публичного сервитута Кадастровый номер квартала: 59:01:3812859 Вид или наименование публичного сервитута по документу: Строительство БКТП 6/0,4 кВ с оборудованием учета э/э, КЛ 6 кВ, КЛ 0,4 кВ для электроснабжения многоэтажной жилой застройки по адресу: Пермский край, город Пермь, ул. Танкистов, 2 (кад. номер зем. участка 59:01:4410231:928) Орган, принявший решение об установлении публичного сервитута: Департамент земельных отношений Администрации города Перми Цель установления публичного сервитута: Публичный сервитут для эксплуатации объектов электросетевого хозяйства регионального значения: Строительство БКТП 6/0,4 кВ с оборудованием учета э/э, КЛ 6 кВ, КЛ 0,4 кВ для электроснабжения многоэтажной жилой застройки по адресу: Пермский край, город Пермь, ул. Танкистов, 2 (кад. номер зем. участка 59:01:4410231:928) Обладатель публичного сервитута: Юридическое лицо, орган власти, Российское юридическое лицо, ПАО "РОССЕТИ УРАЛ", 6671163413, 1056604000970, perm@rosseti-ural.ru, 614039, Пермский край, г Пермь, пр-кт Комсомольский, д. 48

Раздел 2

Сведения о местоположении границ объекта					
1. Система координат МСК-59, зона 2					
2. Сведения о характерных точках границ объекта					
Обозначение характерных точек границ	Координаты, м		Метод определения координат характерной точки	Средняя квадратическая погрешность положения характерной точки (M_t), м	Описание обозначения точки на местности (при наличии)
	X	Y			
1	2	3	4	5	6
Граница1(1)	–	–	–	–	–
1	515687.11	2230305.18	Метод спутниковых геодезических измерений (определений)	0.10	–
2	515687.18	2230309.72	Метод спутниковых геодезических измерений (определений)	0.10	–
3	515685.18	2230309.74	Метод спутниковых геодезических измерений (определений)	0.10	–
4	515685.13	2230306.65	Метод спутниковых геодезических измерений (определений)	0.10	–
5	515679.19	2230304.76	Метод спутниковых геодезических измерений (определений)	0.10	–
6	515665.49	2230300.31	Метод спутниковых геодезических измерений (определений)	0.10	–
7	515666.18	2230293.16	Метод спутниковых геодезических измерений (определений)	0.10	–
8	515666.09	2230292.27	Метод спутниковых геодезических измерений (определений)	0.10	–
9	515664.62	2230291.23	Метод спутниковых геодезических измерений (определений)	0.10	–
10	515656.91	2230283.94	Метод спутниковых геодезических измерений (определений)	0.10	–
11	515644.49	2230282.80	Метод спутниковых геодезических измерений (определений)	0.10	–
12	515635.45	2230282.44	Метод спутниковых геодезических измерений (определений)	0.10	–
13	515584.99	2230277.69	Метод спутниковых геодезических измерений	0.10	–

			(определений)		
14	515580.77	2230275.36	Метод спутниковых геодезических измерений (определений)	0.10	–
15	515579.68	2230274.76	Метод спутниковых геодезических измерений (определений)	0.10	–
16	515581.10	2230260.28	Метод спутниковых геодезических измерений (определений)	0.10	–
17	515580.62	2230272.99	Метод спутниковых геодезических измерений (определений)	0.10	–
18	515585.51	2230275.69	Метод спутниковых геодезических измерений (определений)	0.10	–
19	515635.59	2230280.44	Метод спутниковых геодезических измерений (определений)	0.10	–
20	515644.62	2230280.81	Метод спутниковых геодезических измерений (определений)	0.10	–
21	515657.78	2230282.01	Метод спутниковых геодезических измерений (определений)	0.10	–
22	515667.92	2230291.55	Метод спутниковых геодезических измерений (определений)	0.10	–
23	515668.18	2230293.18	Метод спутниковых геодезических измерений (определений)	0.10	–
24	515667.63	2230298.91	Метод спутниковых геодезических измерений (определений)	0.10	–
25	515679.34	2230302.73	Метод спутниковых геодезических измерений (определений)	0.10	–
1	515687.11	2230305.18	Метод спутниковых геодезических измерений (определений)	0.10	–
Граница1(2)	–	–	–	–	–
26	515579.11	2230097.18	Метод спутниковых геодезических измерений (определений)	0.10	–
27	515572.45	2230162.90	Метод спутниковых геодезических измерений (определений)	0.10	–
28	515568.06	2230206.23	Метод спутниковых геодезических измерений (определений)	0.10	–
29	515566.78	2230218.88	Метод спутниковых геодезических измерений	0.10	–

			(определений)		
30	515568.84	2230219.04	Метод спутниковых геодезических измерений (определений)	0.10	–
31	515570.84	2230219.20	Метод спутниковых геодезических измерений (определений)	0.10	–
32	515570.65	2230221.27	Метод спутниковых геодезических измерений (определений)	0.10	–
33	515568.65	2230221.13	Метод спутниковых геодезических измерений (определений)	0.10	–
34	515566.57	2230220.98	Метод спутниковых геодезических измерений (определений)	0.10	–
35	515565.28	2230234.65	Метод спутниковых геодезических измерений (определений)	0.10	–
36	515527.50	2230230.91	Метод спутниковых геодезических измерений (определений)	0.10	–
37	515526.08	2230230.77	Метод спутниковых геодезических измерений (определений)	0.10	–
38	515526.23	2230229.26	Метод спутниковых геодезических измерений (определений)	0.10	–
39	515527.26	2230218.94	Метод спутниковых геодезических измерений (определений)	0.10	–
40	515529.25	2230219.13	Метод спутниковых геодезических измерений (определений)	0.10	–
41	515528.22	2230229.46	Метод спутниковых геодезических измерений (определений)	0.10	–
42	515563.67	2230232.94	Метод спутниковых геодезических измерений (определений)	0.10	–
43	515564.86	2230220.86	Метод спутниковых геодезических измерений (определений)	0.10	–
44	515563.34	2230220.72	Метод спутниковых геодезических измерений (определений)	0.10	–
45	515563.50	2230218.72	Метод спутниковых геодезических измерений (определений)	0.10	–
46	515565.05	2230218.85	Метод спутниковых геодезических измерений (определений)	0.10	–

47	515566.31	2230206.04	Метод спутниковых геодезических измерений (определений)	0.10	–
48	515569.57	2230172.92	Метод спутниковых геодезических измерений (определений)	0.10	–
49	515568.08	2230172.78	Метод спутниковых геодезических измерений (определений)	0.10	–
50	515568.24	2230170.75	Метод спутниковых геодезических измерений (определений)	0.10	–
51	515569.76	2230170.90	Метод спутниковых геодезических измерений (определений)	0.10	–
52	515570.56	2230162.77	Метод спутниковых геодезических измерений (определений)	0.10	–
53	515571.87	2230149.48	Метод спутниковых геодезических измерений (определений)	0.10	–
54	515576.86	2230098.66	Метод спутниковых геодезических измерений (определений)	0.10	–
55	515554.69	2230095.76	Метод спутниковых геодезических измерений (определений)	0.10	–
56	515554.63	2230096.39	Метод спутниковых геодезических измерений (определений)	0.10	–
57	515548.82	2230095.85	Метод спутниковых геодезических измерений (определений)	0.10	–
58	515548.90	2230095.01	Метод спутниковых геодезических измерений (определений)	0.10	–
59	515546.02	2230094.75	Метод спутниковых геодезических измерений (определений)	0.10	–
60	515545.53	2230096.43	Метод спутниковых геодезических измерений (определений)	0.10	–
61	515513.33	2230092.07	Метод спутниковых геодезических измерений (определений)	0.10	–
62	515508.19	2230142.67	Метод спутниковых геодезических измерений (определений)	0.10	–
63	515508.16	2230143.22	Метод спутниковых геодезических измерений (определений)	0.10	–
64	515507.13	2230143.16	Метод спутниковых	0.10	–

			геодезических измерений (определений)		
65	515522.06	2230144.63	Метод спутниковых геодезических измерений (определений)	0.10	–
66	515520.52	2230163.91	Метод спутниковых геодезических измерений (определений)	0.10	–
67	515518.52	2230163.75	Метод спутниковых геодезических измерений (определений)	0.10	–
68	515519.95	2230145.88	Метод спутниковых геодезических измерений (определений)	0.10	–
69	515507.02	2230144.58	Метод спутниковых геодезических измерений (определений)	0.10	–
70	515503.47	2230144.21	Метод спутниковых геодезических измерений (определений)	0.10	–
71	515501.99	2230154.02	Метод спутниковых геодезических измерений (определений)	0.10	–
72	515501.26	2230161.05	Метод спутниковых геодезических измерений (определений)	0.10	–
73	515504.73	2230161.46	Метод спутниковых геодезических измерений (определений)	0.10	–
74	515502.60	2230180.96	Метод спутниковых геодезических измерений (определений)	0.10	–
75	515494.10	2230180.48	Метод спутниковых геодезических измерений (определений)	0.10	–
76	515479.51	2230179.66	Метод спутниковых геодезических измерений (определений)	0.10	–
77	515475.90	2230184.50	Метод спутниковых геодезических измерений (определений)	0.10	–
78	515461.60	2230180.33	Метод спутниковых геодезических измерений (определений)	0.10	–
79	515458.68	2230176.83	Метод спутниковых геодезических измерений (определений)	0.10	–
80	515450.91	2230176.29	Метод спутниковых геодезических измерений (определений)	0.10	–
81	515443.10	2230174.62	Метод спутниковых геодезических	0.10	–

			измерений (определений)		
82	515424.59	2230170.64	Метод спутниковых геодезических измерений (определений)	0.10	–
83	515425.45	2230162.50	Метод спутниковых геодезических измерений (определений)	0.10	–
84	515427.44	2230162.73	Метод спутниковых геодезических измерений (определений)	0.10	–
85	515426.70	2230169.05	Метод спутниковых геодезических измерений (определений)	0.10	–
86	515451.19	2230174.31	Метод спутниковых геодезических измерений (определений)	0.10	–
87	515452.30	2230174.39	Метод спутниковых геодезических измерений (определений)	0.10	–
88	515459.61	2230174.88	Метод спутниковых геодезических измерений (определений)	0.10	–
89	515463.06	2230178.66	Метод спутниковых геодезических измерений (определений)	0.10	–
90	515475.13	2230182.19	Метод спутниковых геодезических измерений (определений)	0.10	–
91	515478.55	2230177.60	Метод спутниковых геодезических измерений (определений)	0.10	–
92	515494.28	2230178.49	Метод спутниковых геодезических измерений (определений)	0.10	–
93	515500.82	2230178.86	Метод спутниковых геодезических измерений (определений)	0.10	–
94	515502.53	2230163.22	Метод спутниковых геодезических измерений (определений)	0.10	–
95	515499.07	2230162.81	Метод спутниковых геодезических измерений (определений)	0.10	–
96	515500.26	2230154.00	Метод спутниковых геодезических измерений (определений)	0.10	–
97	515501.61	2230139.97	Метод спутниковых геодезических измерений (определений)	0.10	–
98	515506.49	2230140.25	Метод спутниковых геодезических измерений	0.10	–

			(определений)		
99	515509.86	2230108.11	Метод спутниковых геодезических измерений (определений)	0.10	–
100	515510.32	2230104.27	Метод спутниковых геодезических измерений (определений)	0.10	–
101	515512.06	2230089.87	Метод спутниковых геодезических измерений (определений)	0.10	–
102	515544.09	2230094.22	Метод спутниковых геодезических измерений (определений)	0.10	–
103	515545.27	2230090.15	Метод спутниковых геодезических измерений (определений)	0.10	–
104	515549.32	2230090.53	Метод спутниковых геодезических измерений (определений)	0.10	–
105	515549.39	2230089.71	Метод спутниковых геодезических измерений (определений)	0.10	–
106	515555.46	2230089.98	Метод спутниковых геодезических измерений (определений)	0.10	–
107	515557.44	2230094.18	Метод спутниковых геодезических измерений (определений)	0.10	–
108	515577.03	2230096.90	Метод спутниковых геодезических измерений (определений)	0.10	–
26	515579.11	2230097.18	Метод спутниковых геодезических измерений (определений)	0.10	–

3. Сведения о характерных точках части (частей) границы объекта


Обозначение характерных точек части границы	Координаты, м		Метод определения координат характерной точки	Средняя квадратическая погрешность положения характерной точки (M_t), м	Описание обозначения точки на местности (при наличии)
	X	Y			
1	2	3	4	5	6
–	–	–	–	–	–

Схема расположения границ публичного сервитута

Объект: Строительство БКТП 6/0,4 кВ с оборудованием учета э/э, КЛ 6 кВ, КЛ 0,4 кВ для электроснабжения многоэтажной жилой застройки по адресу: Пермский край, город Пермь, ул. Танкистов, 2 (кад. номер зем. участка 59:01:4410231:928)

Местоположение: Пермский край, г.Пермь, ул.Танкистов

Площадь земель или части земельного участка, кв.м. : 1203 (в т.ч. часть кадастрового квартала 59:01:4410231- 209 кв.м., часть кадастрового квартала 59:01:4410237-63 кв.м., в т.ч. часть земельного участка с КН59:01:4410237:7 - 98 кв.м., часть земельного участка с КН 59:01:4410231:42 - 58 кв.м., часть земельного участка с КН 59:01:0000000:98218 - 249 кв.м., часть земельного участка с КН 59:01:4410231:928 - 84 кв.м., часть земельного участка с КН59:01:4410231:905- 79 кв.м., часть земельного участка с КН 59:01:4410231:908 - 109 кв.м., часть земельного участка с КН 59:01:4410231:903 - 2 кв.м., часть земельного участка с КН 59:01:4410231:940 - 12 кв.м., часть земельного участка с КН 59:01:4410231:935 - 175 кв.м., часть земельного участка с КН 59:01:4410231:937 - 43 кв.м., часть земельного участка с КН 59:01:4410231:938- 22 кв.м.)

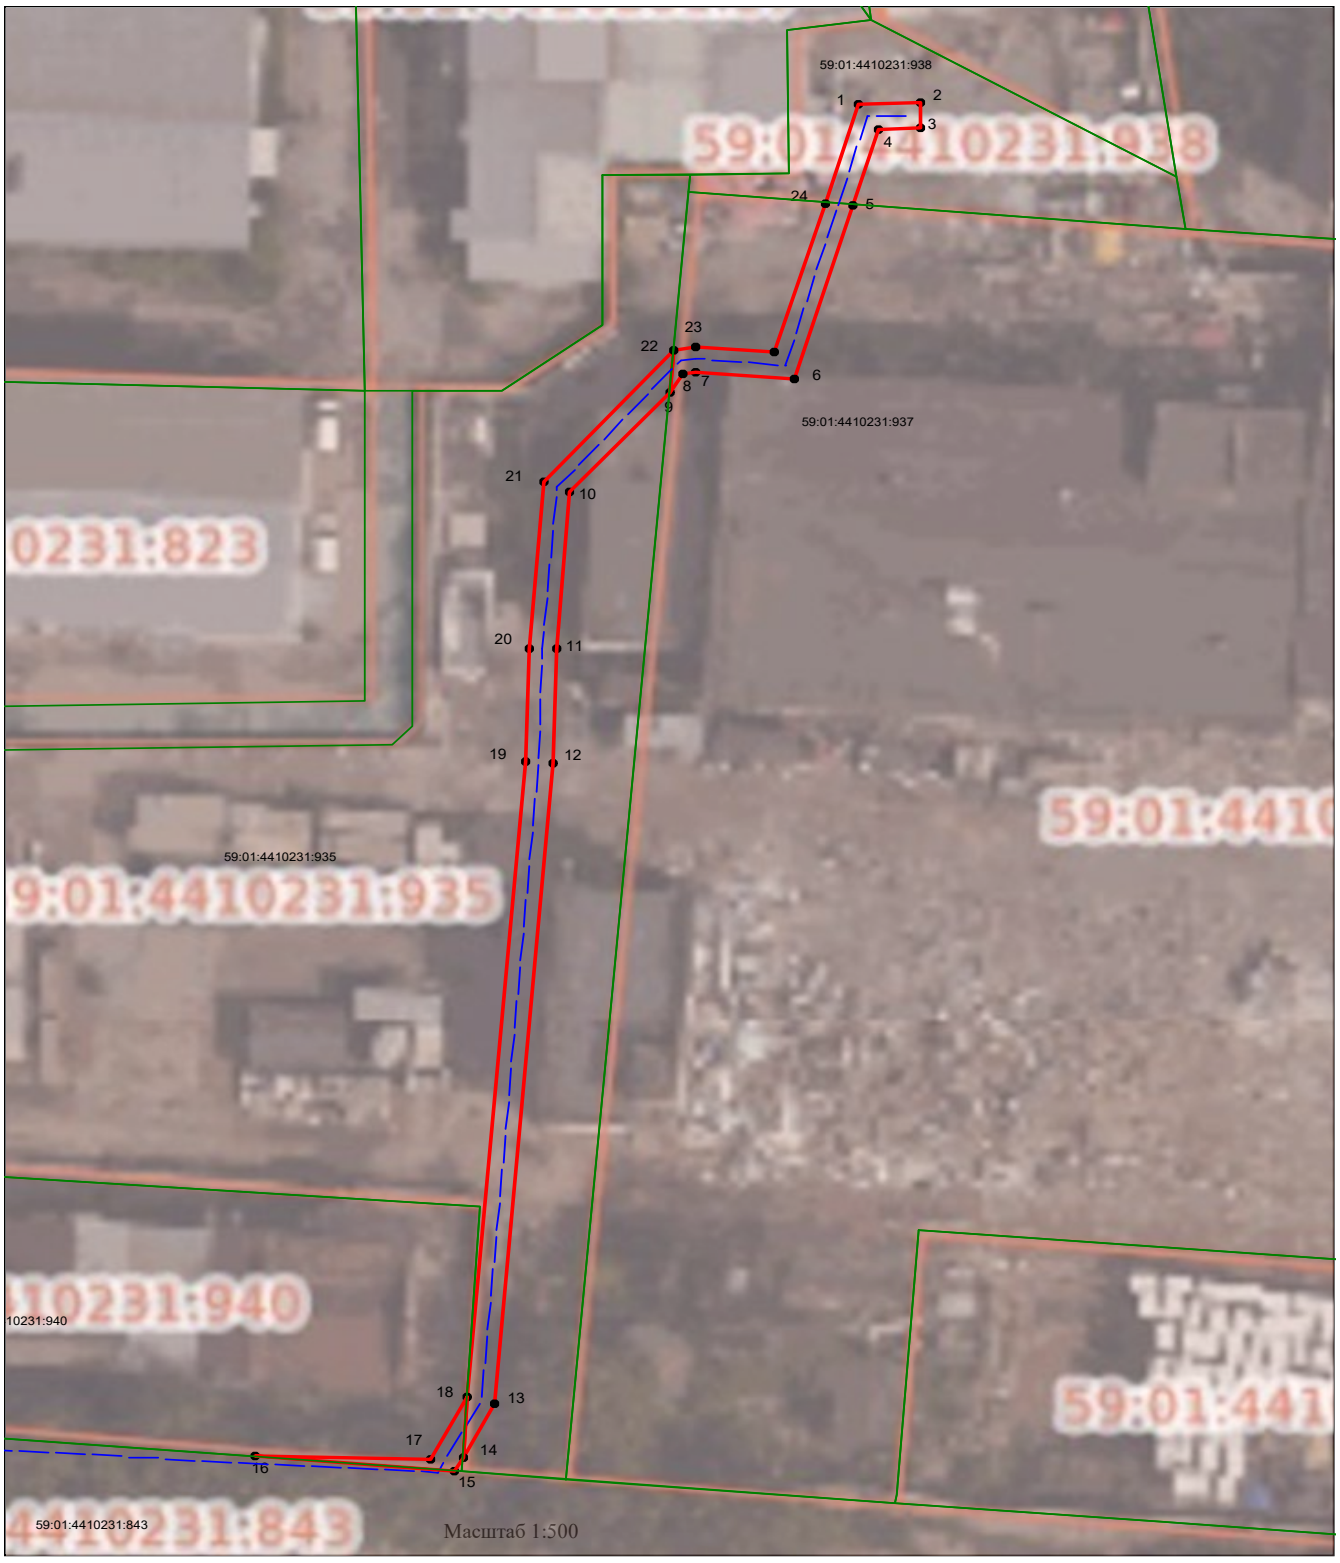

УТВЕРЖДЕНО
РАСПОРЯЖЕНИЕМ НАЧАЛЬНИКА
ДЕПАРТАМЕНТА ЗЕМЕЛЬНЫХ
ОТНОШЕНИЙ АДМИНИСТРАЦИИ
ГОРОДА ПЕРМИ

26.10.2026 21-01-03-7557

Условные обозначения:

	граница публичного сервитута
	граница земельного участка, сведения которого внесены в ЕГРН
	проектное местоположение инженерного сооружения
59:18:3630101	обозначение кадастрового квартала
59:18:3630101:53(	обозначение кадастрового номера земельного участка


Система координат МСК-59, зона 2
Метод определения координат: Метод спутниковых геодезических измерений (определений)
средняя квадратическая погрешность положения характерных точек (Mt)- 0.10 м

Схема расположения границ публичного сервитута

Объект: Строительство БКТП 6/0,4 кВ с оборудованием учета э/э, КЛ 6 кВ, КЛ 0,4 кВ для электроснабжения многоэтажной жилой застройки по адресу: Пермский край, город Пермь, ул. Танкистов, 2 (кад. номер зем. участка 59:01:4410231:928)

Местоположение: Пермский край, г.Пермь, ул.Танкистов

Площадь земель или части земельного участка, кв.м. : 1203 (в т.ч. часть кадастрового квартала 59:01:4410231- 209 кв.м., часть кадастрового квартала 59:01:4410237-63 кв.м., в т.ч. часть земельного участка с КН59:01:4410237:7 - 98 кв.м., часть земельного участка с КН 59:01:4410231:42 - 58 кв.м., часть земельного участка с КН 59:01:0000000:98218 - 249 кв.м., часть земельного участка с КН 59:01:4410231:928 - 84 кв.м., часть земельного участка с КН59:01:4410231:905- 79 кв.м., часть земельного участка с КН 59:01:4410231:908 - 109 кв.м., часть земельного участка с КН 59:01:4410231:903 - 2 кв.м., часть земельного участка с КН 59:01:4410231:940 - 12 кв.м., часть земельного участка с КН 59:01:4410231:935 - 175 кв.м., часть земельного участка с КН 59:01:4410231:937 - 43 кв.м., часть земельного участка с КН 59:01:4410231:938- 22 кв.м.)

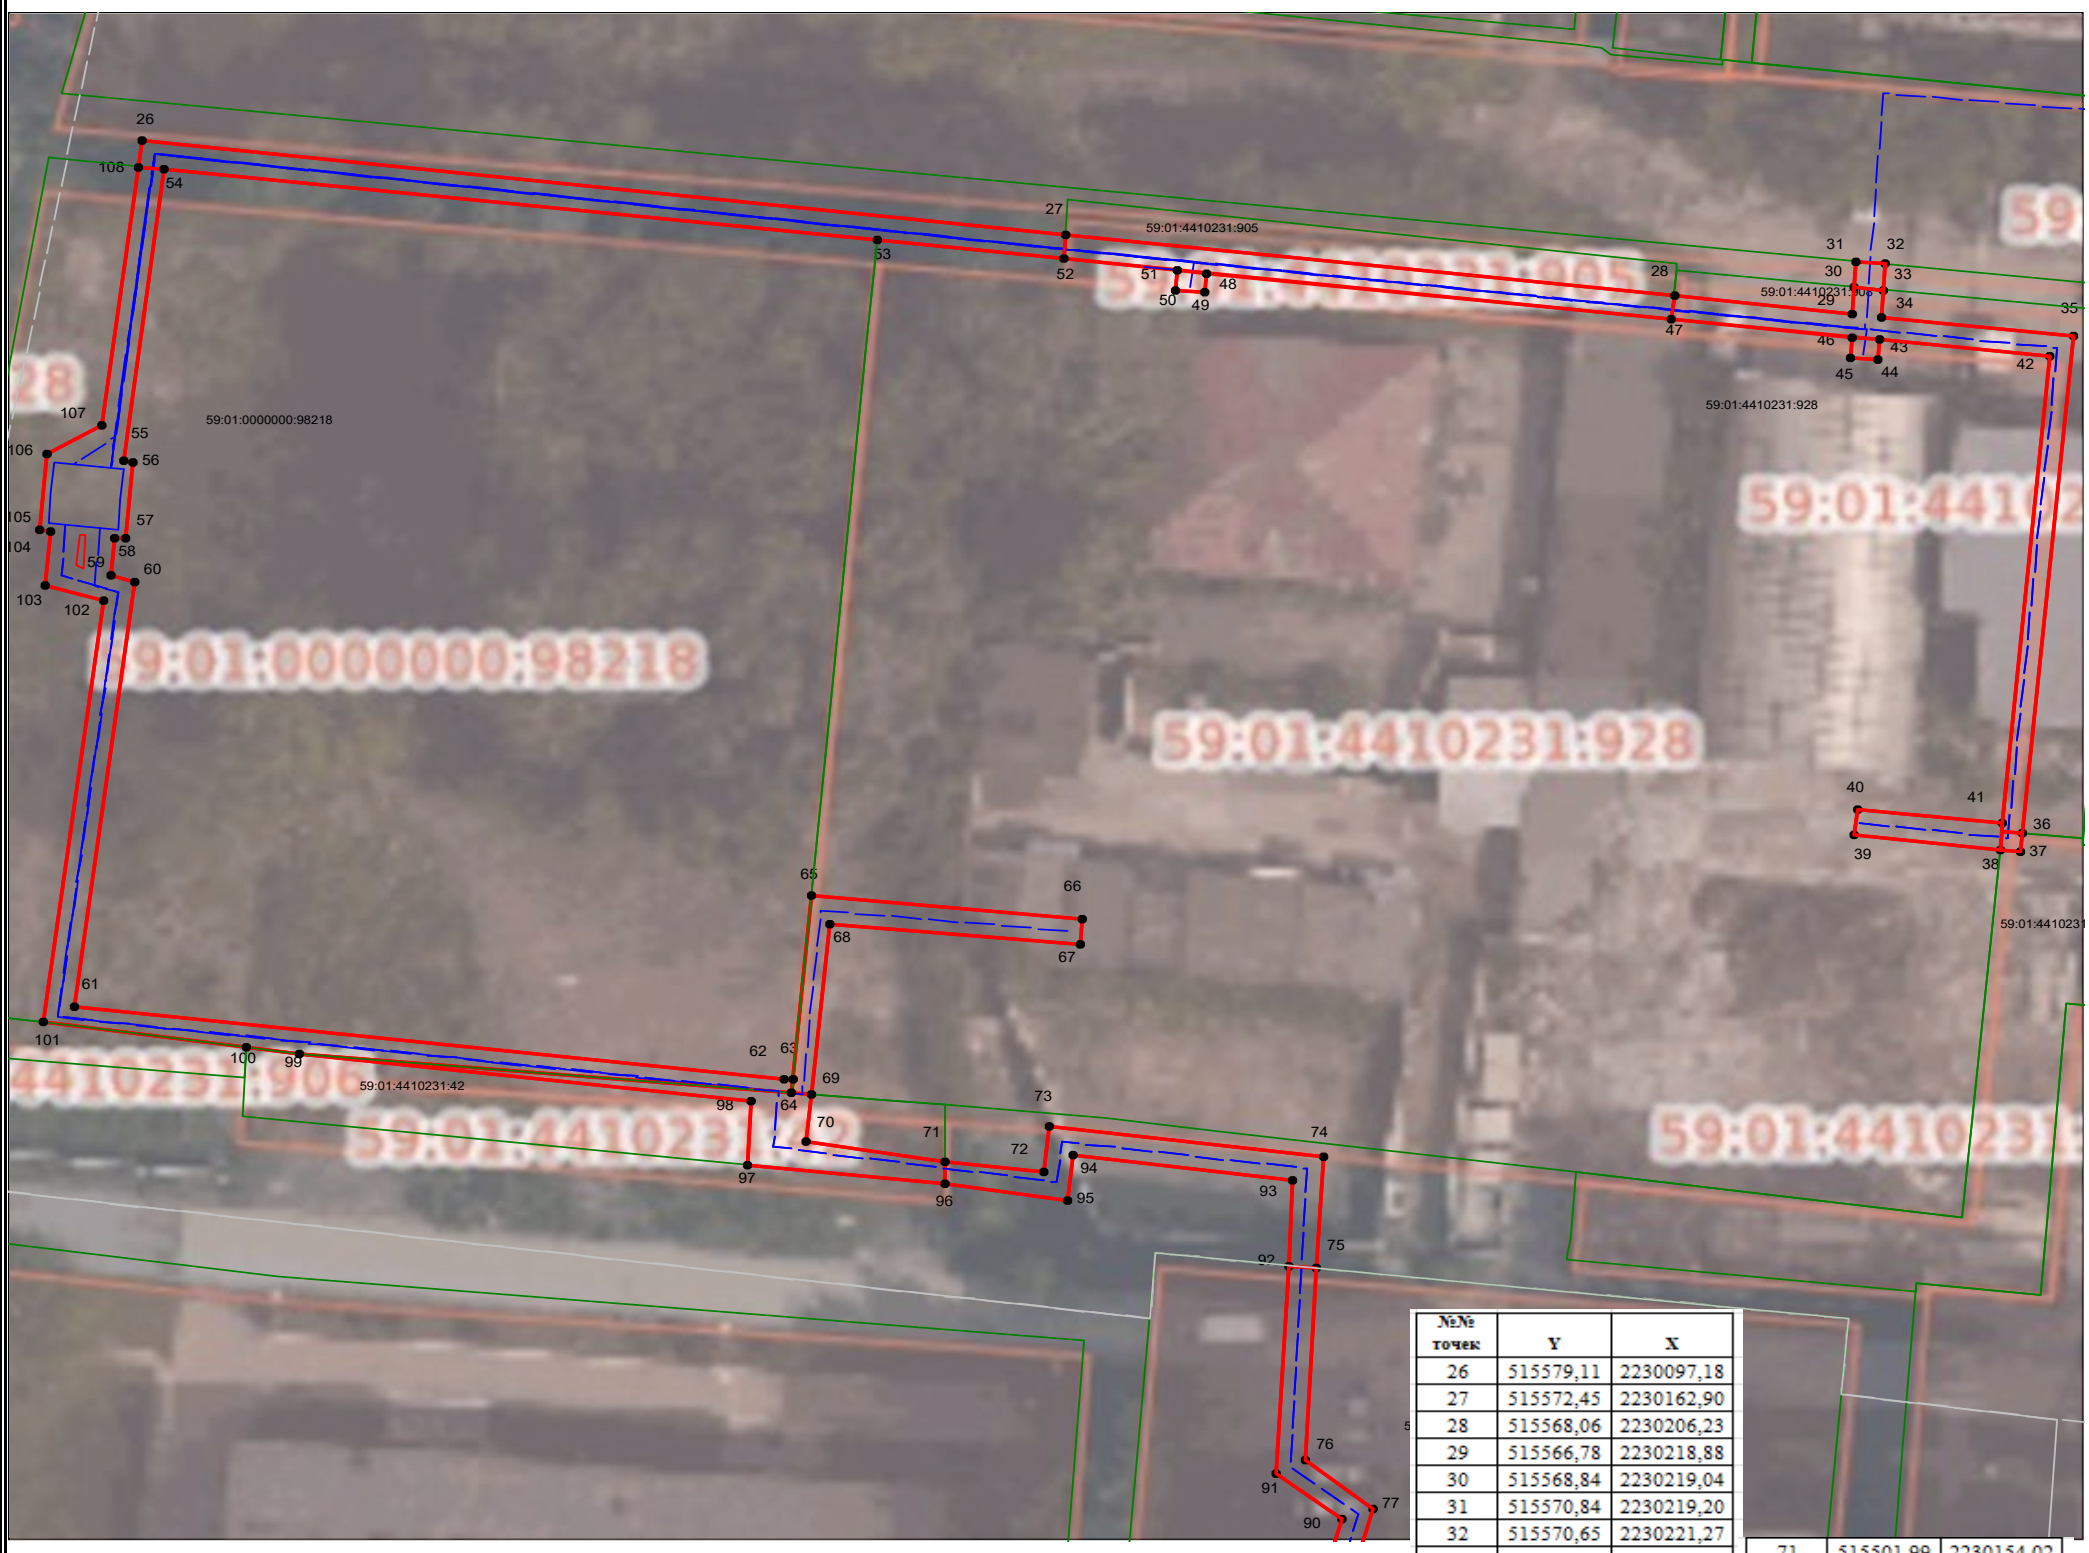

26.10.2026 21-01-03-7557

Масштаб 1:500

№№ точек	Y	X
26	515579,11	2230097,18
27	515572,45	2230162,90
28	515568,06	2230206,23
29	515566,78	2230218,88
30	515568,84	2230219,04
31	515570,84	2230219,20
32	515570,65	2230221,27
33	515568,65	2230221,13
34	515566,57	2230220,98
35	515565,28	2230234,65
36	515527,50	2230230,91
37	515526,08	2230230,77
38	515526,23	2230229,26
39	515527,26	2230218,94
40	515529,25	2230219,13
41	515528,22	2230229,46
42	515563,67	2230232,94
43	515564,86	2230220,86
44	515563,34	2230220,72
45	515563,50	2230218,72
46	515565,05	2230218,85
47	515566,31	2230206,04
48	515569,57	2230172,92
49	515568,08	2230172,78
50	515568,24	2230170,75
51	515569,76	2230170,90
52	515570,56	2230162,77
53	515571,87	2230149,48
54	515576,86	2230098,66
55	515554,69	2230095,76
56	515554,63	2230096,39
57	515548,82	2230095,85
58	515548,90	2230095,01
59	515546,02	2230094,75
60	515545,53	2230096,43
61	515513,33	2230092,07
62	515508,19	2230142,67
63	515508,16	2230143,22
64	515507,13	2230143,16
65	515522,06	2230144,63
66	515520,52	2230163,91
67	515518,52	2230163,75
68	515519,95	2230145,88
69	515507,02	2230144,58
70	515503,47	2230144,21
71	515501,99	2230154,02
72	515501,26	2230161,05
73	515504,73	2230161,46
74	515502,60	2230180,96
75	515494,10	2230180,48
76	515479,51	2230179,66
77	515475,90	2230184,50
78	515461,60	2230180,33
79	515458,68	2230176,83
80	515450,91	2230176,29
81	515443,10	2230174,62
82	515424,59	2230170,64
83	515425,45	2230162,50
84	515427,44	2230162,73
85	515426,70	2230169,05
86	515451,19	2230174,31
87	515452,30	2230174,39
88	515459,61	2230174,88
89	515463,06	2230178,66
90	515475,13	2230182,19
91	515478,55	2230177,60
92	515494,28	2230178,49
93	515500,82	2230178,86
94	515502,53	2230163,22
95	515499,07	2230162,81
96	515500,26	2230154,00
97	515501,61	2230139,97
98	515506,49	2230140,25
99	515509,86	2230108,11
100	515510,32	2230104,27
101	515512,06	2230089,87
102	515544,09	2230094,22
103	515545,27	2230090,15
104	515549,32	2230090,53
105	515549,39	2230089,71
106	515555,46	2230089,98
107	515557,44	2230094,18
108	515577,03	2230096,90

Условные обозначения:

граница публичного сервитута

граница земельного участка, сведения которого внесены в ЕГРН

проектное местоположение инженерного сооружения

59:18:3630101 обозначение кадастрового квартала

59:18:3630101:53(обозначение кадастрового номера земельного участка

Система координат МСК-59, зона 2

Метод определения координат: Метод спутниковых геодезических измерений (определений)

средняя квадратическая погрешность положения характерных точек (Mt)- 0.10 м

Схема расположения границ публичного сервитута

Объект: Строительство БКТП 6/0,4 кВ с оборудованием учета э/э, КЛ 6 кВ, КЛ 0,4 кВ для электроснабжения многоэтажной жилой застройки по адресу: Пермский край, город Пермь, ул. Танкистов, 2 (кад. номер зем. участка 59:01:4410231:928)

Местоположение: Пермский край, г.Пермь, ул.Танкистов

Площадь земель или части земельного участка, кв.м. : 1203 (в т.ч. часть кадастрового квартала 59:01:4410231- 209 кв.м., часть кадастрового квартала 59:01:4410237-63 кв.м., в т.ч. часть земельного участка с КН59:01:4410237:7 - 98 кв.м., часть земельного участка с КН 59:01:4410231:42 - 58 кв.м., часть земельного участка с КН 59:01:0000000:98218 - 249 кв.м., часть земельного участка с КН 59:01:4410231:928 - 84 кв.м., часть земельного участка с КН59:01:4410231:905- 79 кв.м., часть земельного участка с КН 59:01:4410231:908 - 109 кв.м., часть земельного участка с КН 59:01:4410231:903 - 2 кв.м., часть земельного участка с КН 59:01:4410231:940 - 12 кв.м., часть земельного участка с КН 59:01:4410231:935 - 175 кв.м., часть земельного участка с КН 59:01:4410231:937 - 43 кв.м., часть земельного участка с КН 59:01:4410231:938- 22 кв.м.)



26.10.2026 21-01-03-7557

Условные обозначения:

граница публичного сервитута

граница земельного участка, сведения которого внесены в ЕГРН

проектное местоположение инженерного сооружения

59:18:3630101 обозначение кадастрового квартала

59:18:3630101:53(обозначение кадастрового номера земельного участка

Система координат МСК-59, зона 2

Метод определения координат: Метод спутниковых геодезических измерений (определений)

средняя квадратическая погрешность положения характерных точек (Mt)- 0.10 м