Установка дорожных знаков 3.27, 8.24 (РГ 16.05.2024)

ул. Техническая (лист 1)

СОГЛАСОВАНО
ГКУ «ЦБДД Пермского края» Зам. директора
28.05.24 Кис М.Л.

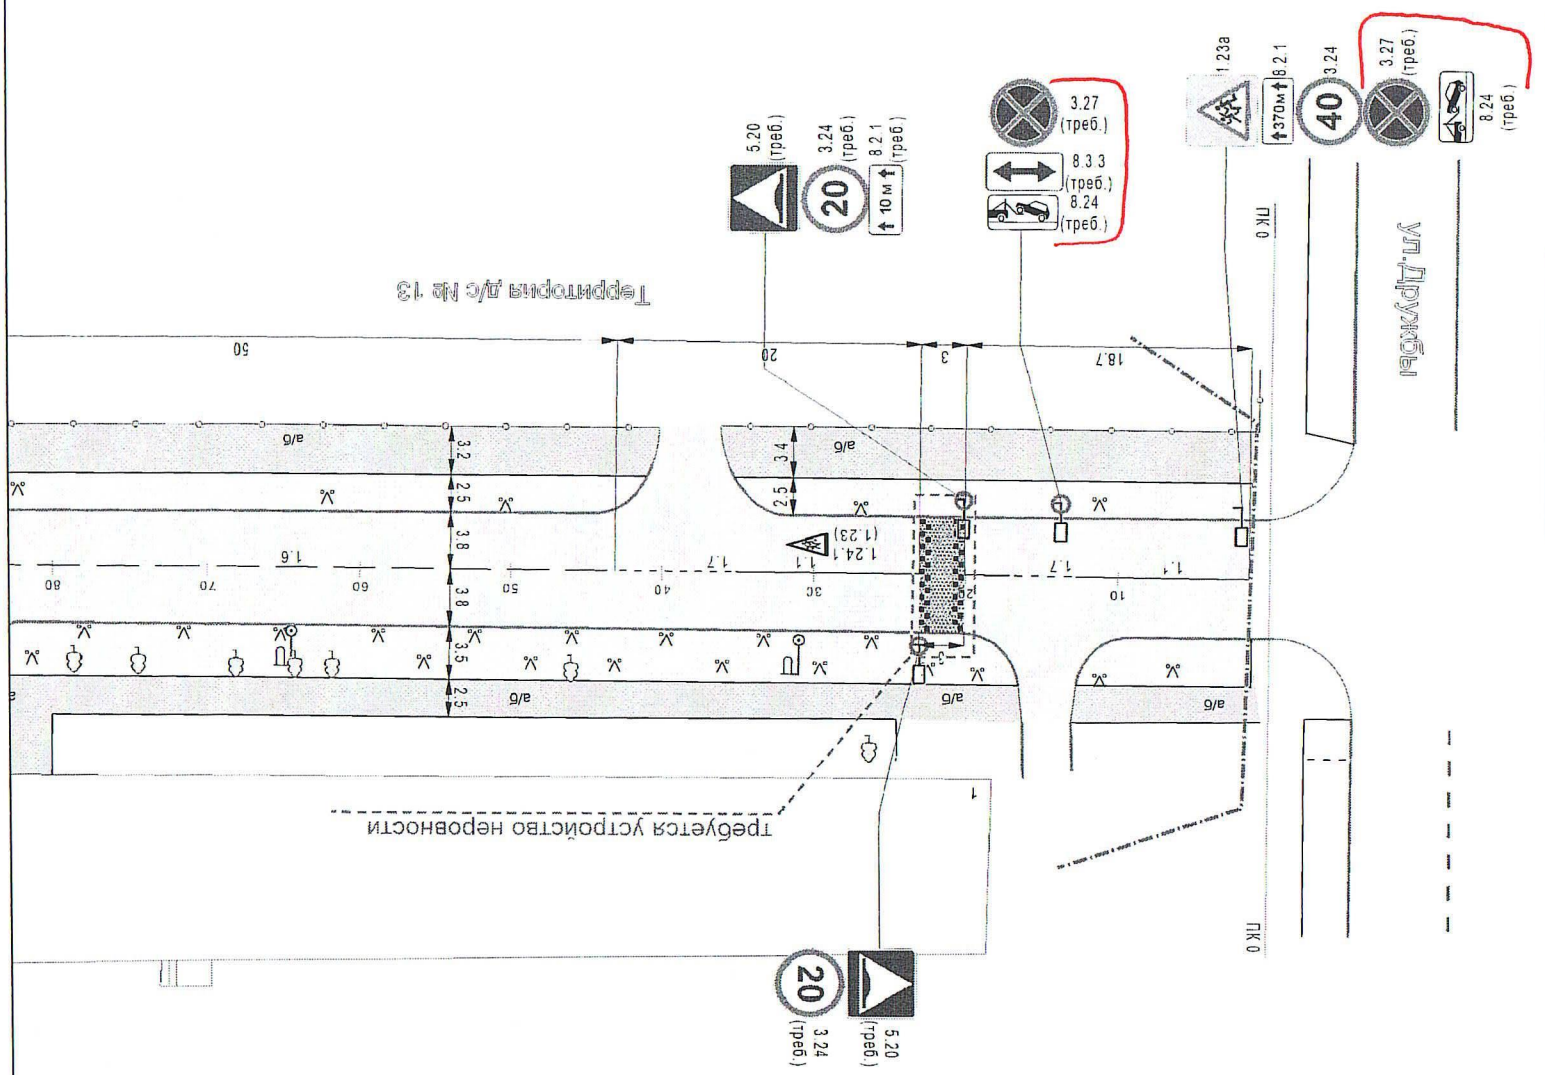

С МКУ «ПЕРМБЛАГОУСТРОЙСТВО»
СОГЛАСОВАНО
«06»06 2024 20 г.
614000, г. Пермь, ул. Ленина, д. 25
Гл. инженер Д.Б. Зыряно

Установка дорожных знаков 3.27, 8.24 (РГ 16.05.2024)

ул. Техническая (лист 2)

СОГЛАСОВАНО
ГКУ «ЦБДД ПЕРМСКОГО КРАЯ» ЗАМ. ДИРЕКТОРА
28.05.24 Кис М.Л.
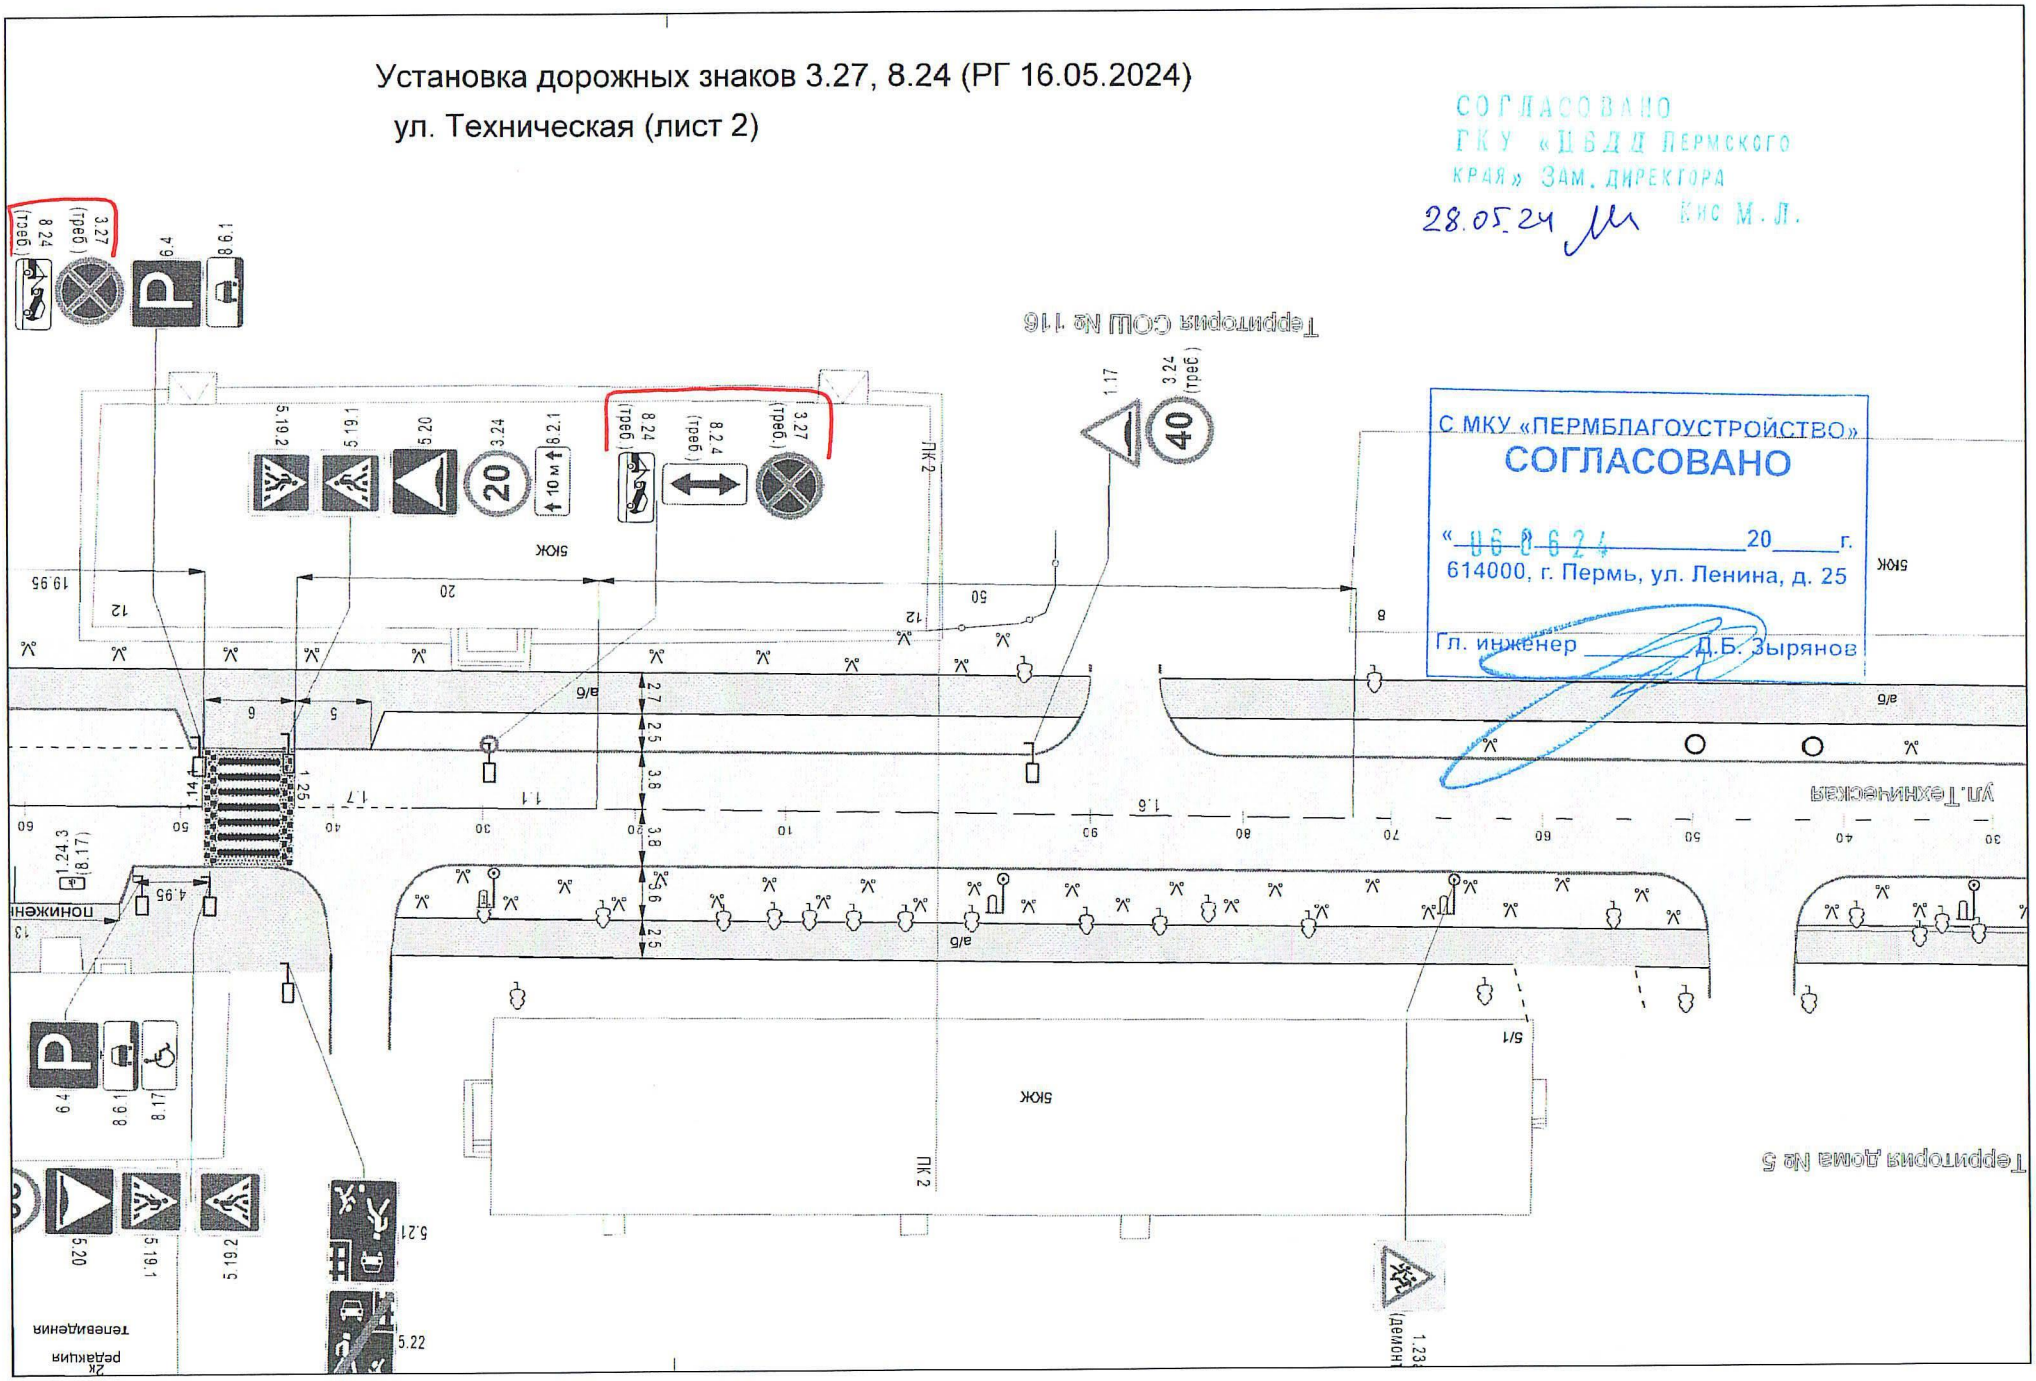
С МКУ «ПЕРМБЛАГОУСТРОЙСТВО»
СОГЛАСОВАНО
«06» 06 24 20 г.
614000, г. Пермь, ул. Ленина, д. 25
Гл. инженер Д.Б. Зырянов