



АДМИНИСТРАЦИЯ ГОРОДА ПЕРМИ
ДЕПАРТАМЕНТ ЗЕМЕЛЬНЫХ ОТНОШЕНИЙ

РЕШЕНИЕ

о размещении объектов № 725 от 10.07.2017

г.Пермь, ул.Сибирская,15

Департамент земельных отношений администрации города Перми в соответствии с пунктом 3 статьи 39.36 Земельного кодекса Российской Федерации, Положением о порядке и условиях размещения объектов на землях или земельных участках, находящихся в государственной или муниципальной собственности, на территории Пермского края без предоставления земельных участков и установления сервитутов, утвержденного Постановлением Правительства Пермского края от 22.07.2015 № 478-п

разрешает АО «Газпром газораспределение Пермь» (ИНН 5902183841, ОГРН 1025900512670, место нахождения: 614000, Пермский край, г.Пермь, ул. Петропавловская,43)

размещение объекта Газопровод давлением до 1,2 Мпа, для размещения которого не требуется разрешения на строительство

на землях: собственность на которые не разграничена

на срок 11 месяцев

местоположение: Пермский край, г. Пермь, Свердловский район, п. Новые Ляды, ул. Пролетарская, к дому 17

способ размещения объекта: подземный

АО «Газпром газораспределение Пермь»:

1. В соответствии с пунктом 7(2) Положения о порядке и условиях размещения объектов на землях или земельных участках, находящихся в государственной или муниципальной собственности, на территории Пермского края без предоставления земельных участков и установления сервитутов, утвержденного Постановлением Правительства Пермского края от 22.07.2015 № 478-п, представить в департамент земельных отношений в течении 1 месяца с момента размещения объектов материалы контрольной геодезической съемки размещенных объектов на бумажном и электронном носителях на безвозмездной основе.

В соответствии со статьей 20¹ Закона Пермского края от 14.09.2011 № 805-ПК «О градостроительной деятельности в Пермском крае» АО «Газпром

газораспределение Пермь»:

1. Не позднее чем за 10 рабочих дней до начала строительства и (или) реконструкции безвозмездно передает в департамент градостроительства и архитектуры администрации города Перми один экземпляр копий разделов проектной документации, предусмотренных пунктом 1 части 12 статьи 48 Градостроительного кодекса Российской Федерации;

2. В течение 10 рабочих дней после окончания работ по строительству, реконструкции безвозмездно передает в департамент градостроительства и архитектуры администрации города Перми схему, отображающую расположение объекта и сетей инженерно-технического обеспечения, подписанную застройщиком (техническим заказчиком).

Приложение: Схема предполагаемых к использованию земель или части земельного участка на 1 л. в 3 экз.

И.о. начальника департамента



Л.В. Раевская

Схема предполагаемых к использованию земель или части земельного участка

Объект: Газопровод давлением до 1,2 Мпа, для размещения которого не требуется разрешения на строительство

Местоположение: расположенных по адресу: Пермский край, г. Пермь, Свердловский район,
п.Новые Ляды, ул. Пролетарская, к дому 17

Каталог координат, м

Площадь земель или части земельного участка, кв.м.: 184

Категория земель: земли населенных пунктов

Вид разрешенного использования: -

Описание границ смежных землепользователей:

От точки н1 до точки н4 - земельный участок
с кадастровым номером 59:01:0000000:934

От точки н4 до точки н7 - земельный участок
с кадастровым номером 59:01:0000000:960

От точки н7 до точки н8 - земли общего пользования

От точки н8 до точки н13 - земельный участок
с кадастровым номером 59:01:5110057:25

От точки н13 до точки н15 - земли общего пользования

От точки н15 до точки н16 - земельный участок
с кадастровым номером 59:01:5110057:4

От точки н16 до точки н1 - земли общего пользования

№ точки границы	X	Y
н1	523186.72	2253485.02
н2	523172.53	2253505.16
н3	523143.17	2253549.23
н4	523144.73	2253550.30
н5	523142.95	2253552.81
н6	523138.76	2253549.83
н7	523140.49	2253547.40
н8	523141.32	2253546.23
н9	523141.81	2253546.56
н10	523147.21	2253538.29
н11	523152.52	2253530.67
н12	523155.13	2253526.86
н13	523156.79	2253524.41
н14	523183.04	2253487.27
н15	523182.87	2253487.16
н16	523185.18	2253483.87
н1	523186.72	2253485.02

Условные обозначения:



- предполагаемый участок земель,
на которых планируется размещение объекта



- границы и номер земельного участка,
сведения о которых внесены в ГКН



- границы и номер объекта капитального
строительства, сведения о которых внесены в ГКН

59.32.2.857

- зоны с особыми условиями использования
территории, сведения о которых внесены в ГКН

3У1


- обозначение запрашиваемого земельного участка

н1

- характерная точка границ земель или части
земельного участка

59:01:5110057

- номер кадастрового квартала

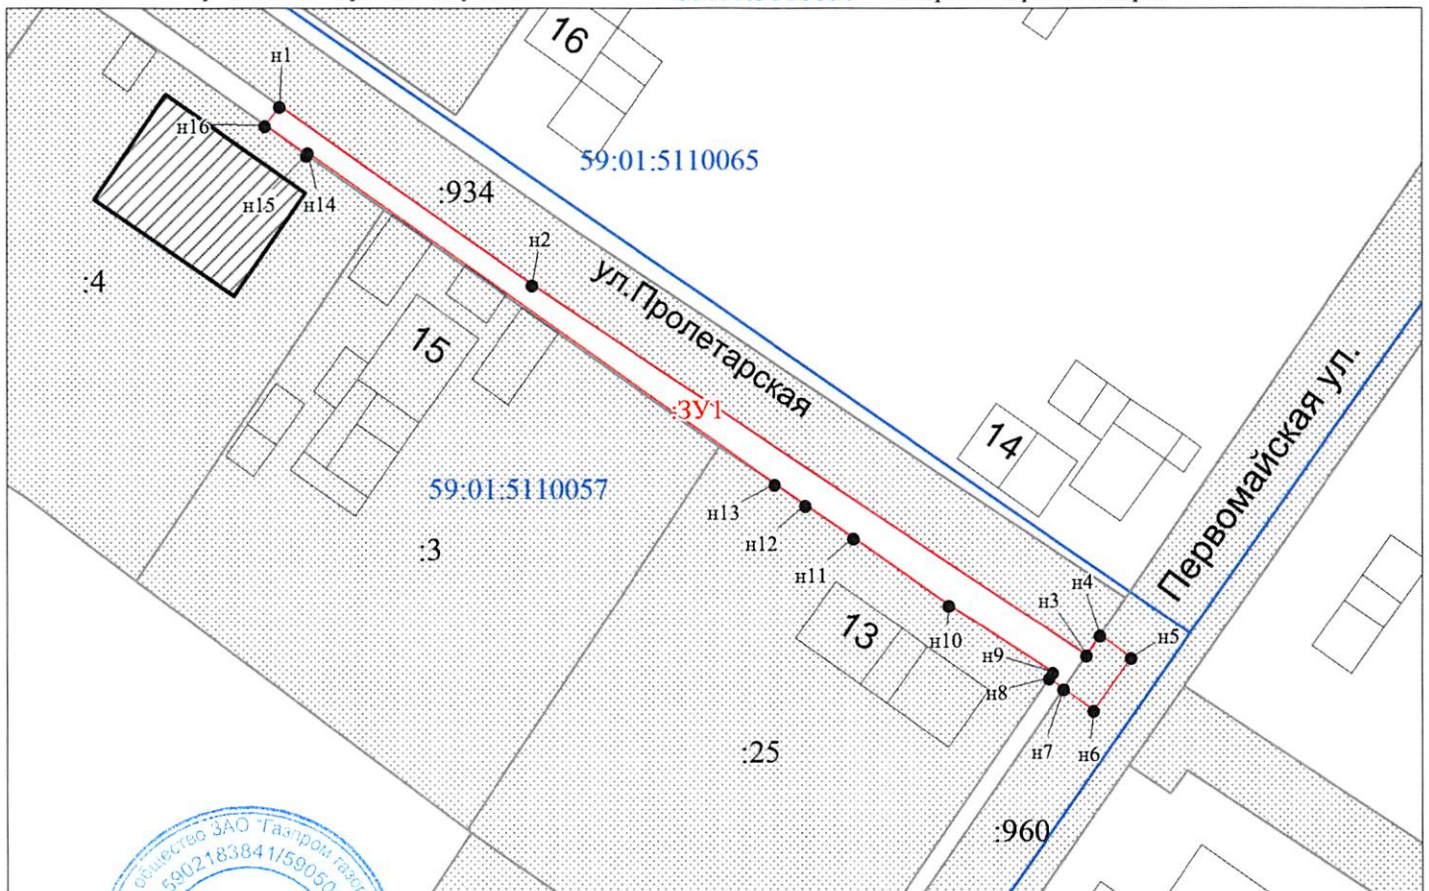

Масштаб 1:600

Заявитель:

Для актов,
справок

«СМУ «Газификация»

МП

«Газификация»

/ Егошина И. В.

(подпись, расшифровка подписи)

(для юридических лиц

и индивидуальных предпринимателей)