



АДМИНИСТРАЦИЯ ГОРОДА ПЕРМИ
ДЕПАРТАМЕНТ ЗЕМЕЛЬНЫХ ОТНОШЕНИЙ

РЕШЕНИЕ

о размещении объектов № 210 от 19.02.2018.

г. Пермь, ул. Сибирская, 15

Департамент земельных отношений Администрации города Перми в соответствии с пунктом 3 ст. 39.36 Земельного кодекса Российской Федерации, Положением о порядке и условиях размещения объектов на землях или земельных участках, находящихся в государственной или муниципальной собственности, на территории Пермского края без предоставления земельных участков и установления сервитутов, утвержденным Постановлением Правительства Пермского края от 22.07.2015 № 478-п

разрешает ОАО «МРСК Урала» (ИНН 6671163413, ОГРН 1056604000970, место нахождения: 620026, Свердловская область, г. Екатеринбург, ул. Мамина-Сибиряка, 140).

способ размещения объекта: надземный, наземный

размещение объекта КТП 6/0,4 кВ мощностью 250 кВА с приборами учета э/э, ЛЭП 6 кВ протяженностью 0,180 км, входящих в ЭСК ПС 35/10/6 кВ Первомайская, для электроснабжения производственной базы по адресу: Пермский край, г. Пермь, Индустриальный район, ул. Промышленная, 145 (кадастровый номер земельного участка 59:01:4716062:29)

размещение объекта на землях: государственная собственность на которые не разграничена

на срок: бессрочно

местоположение Пермский край, г. Пермь, Индустриальный район, ул. Промышленная

Территория, согласно схеме, расположена в зонах с особыми условиями использования территории: охранные зоны объектов электросетевого хозяйства; приаэродромная территория аэродрома аэропорта Большое Савино.

ОАО «МРСК Урала»:

1. соблюдать порядок использования земельных участков, установленный Постановлением Правительства Российской Федерации от 24.02.2009 № 160 «О порядке установления охранных зон объектов электросетевого хозяйства и особых условий использования земельных участков, расположенных в границах таких зон»;

2. соблюдать правила охранных зон воздушного пространства, установленные Постановлением Правительства Российской Федерации от 11.03.2010 № 138 «Об утверждении Федеральных правил использования воздушного пространства Российской Федерации»;

3. в соответствии с пунктом 7(2) Положения о порядке и условиях размещения объектов на землях или земельных участках, находящихся в государственной или муниципальной собственности, на территории Пермского края без предоставления земельных участков и установления сервитутов, утвержденного Постановлением Правительства Пермского края от 22.07.2015 № 478-п, представить в департамент земельных отношений администрации города Перми в течении 1 месяца с момента размещения объектов материалы контрольной геодезичекой съемки размещенных объектов на бумажном и электронном носителях на безвозмездной основе.

В соответствии со статьей 20¹ Закона Пермского края от 14.09.2011 № 805-ПК «О градостроительной деятельности в Пермском крае» ОАО «МРСК Урала»:

1. Не позднее чем за 10 рабочих дней до начала строительства и реконструкции безвозмездно передает в департамент градостроительства и архитектуры администрации города Перми один экземпляр копий разделов проектной документации, предусмотренных пунктом 1 части 12 статьи 48 Градостроительного кодекса Российской Федерации;

2. В течение 10 рабочих дней после окончания работ по строительству, реконструкции безвозмездно передает в департамент градостроительства и архитектуры администрации города Перми схему, отображающую расположение объекта и сетей инженерно-технического обеспечения, подписанную застройщиком (техническим заказчиком).


Приложение:

Схема предполагаемых к использованию земель или части земельного участка (на 2 л. в 1 экз.).

Начальник департамента



О.В. Немирова

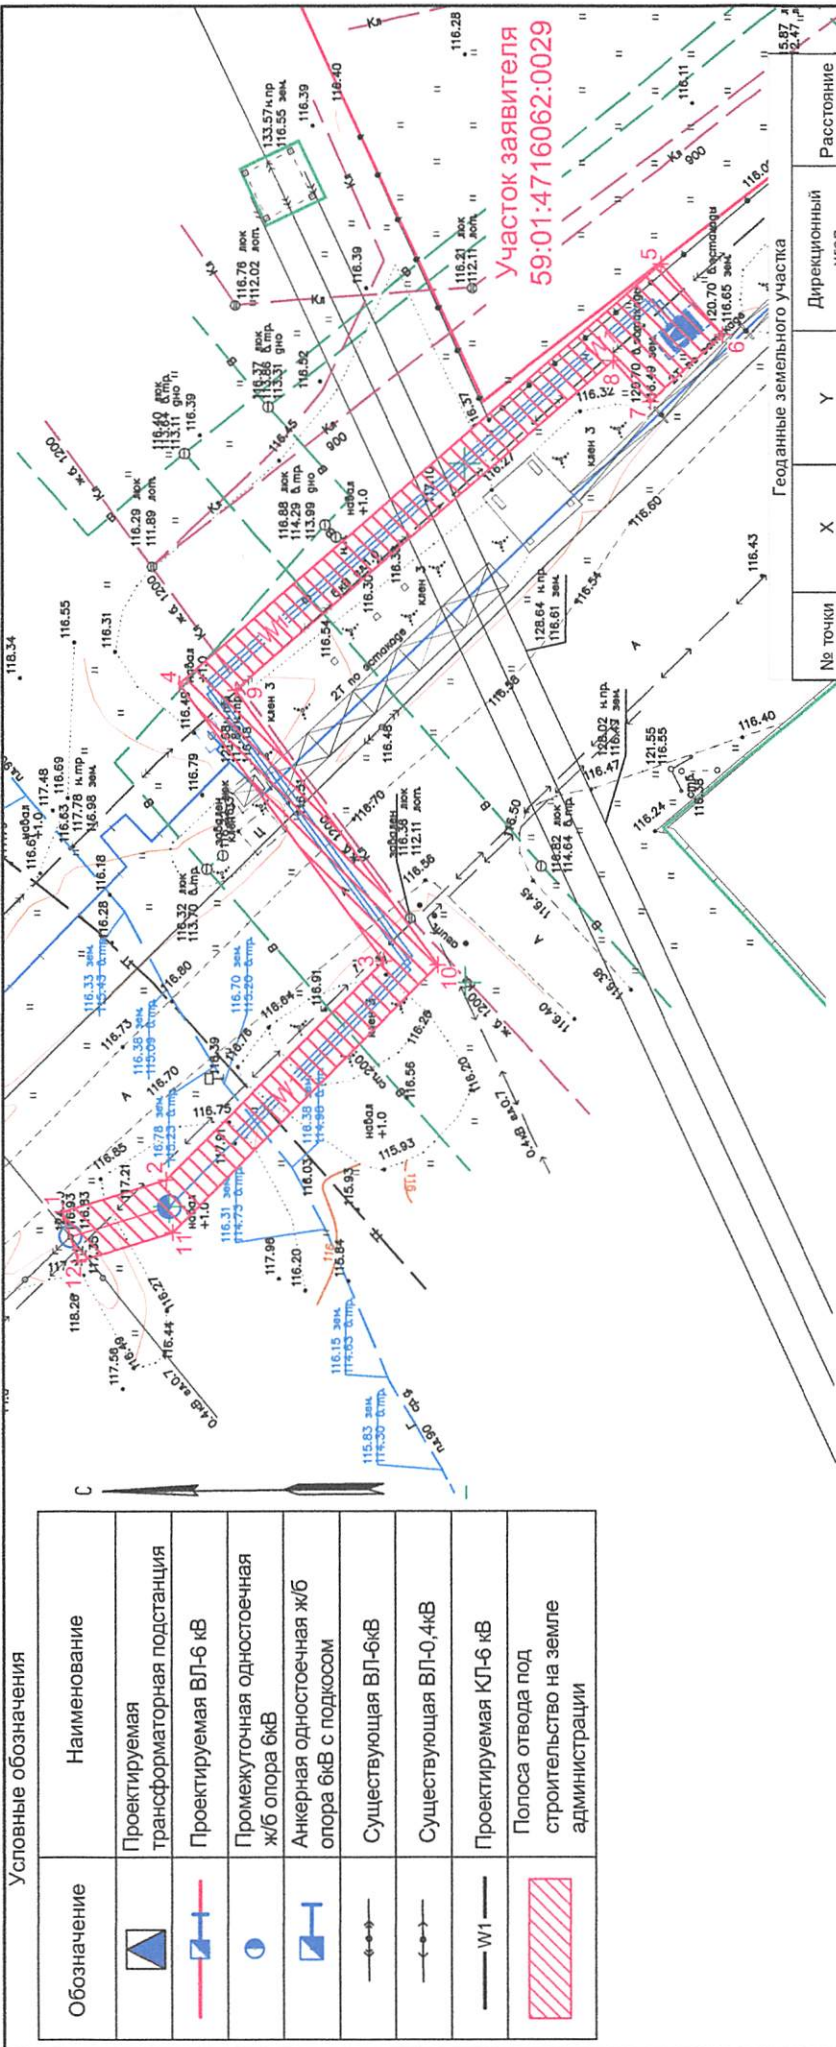

№ п/п	Тип опор	Типовой проект, лист	Количество опор (КТП)	Отчуждение земли, м ²		В том числе по землепользователям
				На сл. м ²	Всего м ²	
1	Промежуточная одноствопная ж/б опора	Л56-97 01	1	0,052	0,052	Администрация г. Пермь
	Всего:		1		0,052	1 / 0,052

Земля отводимая на время строительства ВЛЗ-6 кВ, КЛ-6 кВ и КТП

№ уч	Тип объекта	Обозначение	Кад. номер	Собственник	Охранная зона, ширина (м)	С отвед. на время строительства, м ²	Всего S отвед. на время строительства, м ²
1	ВЛЗ-6 кВ		59:01:4716062	Администрация г. Пермь	11,0	50,0	603,00
	КЛ-6 кВ				2,0	503,0	
	КТП				22,0	50,0	

№ точки	X	Y	Дирекционный угол	Расстояние
1	507388,85	2227627,92	287° 5' 55"	10,44
2	507378,87	2227630,99	315° 8' 9"	29,77
3	507357,87	2227652,09	36° 22' 55"	33,13
4	507377,52	2227678,76	310° 59' 26"	61,59
5	507331,03	2227719,16	221° 19' 43"	9,06
6	507325,05	2227712,36	132° 46' 39"	9,48
7	507332,01	2227705,92	42° 20' 44"	5,34
8	507335,61	2227709,87	130° 58' 58"	48,35
9	507372,11	2227678,16	216° 23' 19"	32,87
10	507352,61	2227651,7	135° 9' 21"	36,35
11	507378,24	2227625,93	107° 0' 52"	9,57
12	507387,39	2227623,13	16° 57' 4"	5,01

Масштаб 1:500

1552-2017-ППО.ГЧ

Строительство КТП 60,4 кВт мощностью 250кВА с трансформатором, ЛЭП 16 кВ протяженностью 0,180 км, входящих в ЗСК ПС 35/10 кВ Первомайская, для электрообеспечения производственной базы по адресу: Пермский край, г. Пермь, Индустриальный район, ул. Промышленная, 145 (кад. номер 59:01:4716062:0029)

Проект полосы отвода				Листов	
Изм.	Коп. у.	Лист	Ндоч.	Подп.	Дата
Разработал	Кирилюк				
Проверил	Шеленков				
Н.контр.	Шеленков				
План полосы отвода				Лист	1
ВЛ-6кВ, КЛ-6кВ и КТП					

ГЕО-КОМПЛЕКС

Схема расположения земельного участка или земельных участков на кадастровом плане территории

Условные обозначения:

— вновь образованная часть границы, имеющиеся в ГИ сведения о которой достаточны для определения ее местоположения

— Существующая часть границы, имеющиеся

59-07:2370106 Кадастровый номер кадастрового квартала
Граница зон с особыми условиями использования

УТВЕРЖДЕНА

наименования органов государственной власти или

решение об утверждении схемы или подписавших
соглашение о перераспределении земельных
участков)

of N_0 ,

(подпись, расшифровка подписи)

МП для юридических лиц и индивидуальных предпринимателей