



АДМИНИСТРАЦИЯ ГОРОДА ПЕРМИ
ДЕПАРТАМЕНТ ЗЕМЕЛЬНЫХ ОТНОШЕНИЙ

РЕШЕНИЕ

о размещении объектов № 212 от 19.02.2018

г.Пермь, ул.Сибирская,15

Департамент земельных отношений Администрации города Перми в соответствии с пунктом 3 ст. 39.36 Земельного кодекса Российской Федерации, Положением о порядке и условиях размещения объектов на землях или земельных участках, находящихся в государственной или муниципальной собственности, на территории Пермского края без предоставления земельных участков и установления сервитутов, утвержденного Постановлением Правительства Пермского края от 22.07.2015 № 478-п

разрешает ООО «Альянс» (ИНН 5904352326, ОГРН 1175958027244, место нахождения: 614021, Пермский край, г. Пермь, ул. Гусарова, д. 18а, кв. 33)

размещение объекта передвижной цирк «Шапито Альянс»

на землях: государственная собственность на которые не разграничена

на срок с 26.02.2018 по 26.03.2018

местоположение: г. Пермь, Кировский район, ул. Липатова, севернее мини-рынка по ул. Липатова

Территория, согласно схеме, расположена в зоне с особым условием использования территории: приаэродромная территория аэродрома аэропорта Большое Савино, охранный зона газопровода.

ООО «Альянс»:

1. соблюдать правила охранных зон воздушного пространства, установленные

постановлением Правительства Российской Федерации от 11.03.2010 № 138 «Об утверждении Федеральных правил использования воздушного пространства Российской Федерации»;

2. соблюдать правила охранных зон газопроводов, установленные Постановлением Правительства Российской Федерации от 20.11.2000 № 878 «Об утверждении правил охраны газораспределительных сетей»;
3. соблюдать требования пункта 4.11.1² Правил благоустройства и содержания территории в городе Перми, утвержденных решением Пермской городской Думы от 29.01.2008 № 4.

Начальник департамента




м.п.

О.В.Немирова

СХЕМА ПРЕДПОЛАГАЕМЫХ К ИСПОЛЬЗОВАНИЮ ЗЕМЕЛЬ И ЧАСТИ ЗЕМЕЛЬНОГО УЧАСТКА

Объект: Передвижной цирк "Шапито Альянс"
 Местоположение: Пермский край, г Пермь, р-н Кировский, ул Липатова, севернее мини-рынка по ул.Липатова
 Площадь земель или части земельного участка, кв.м: 744
 Категория земель: земли населенных пунктов
 Вид разрешенного использования: отсутствует

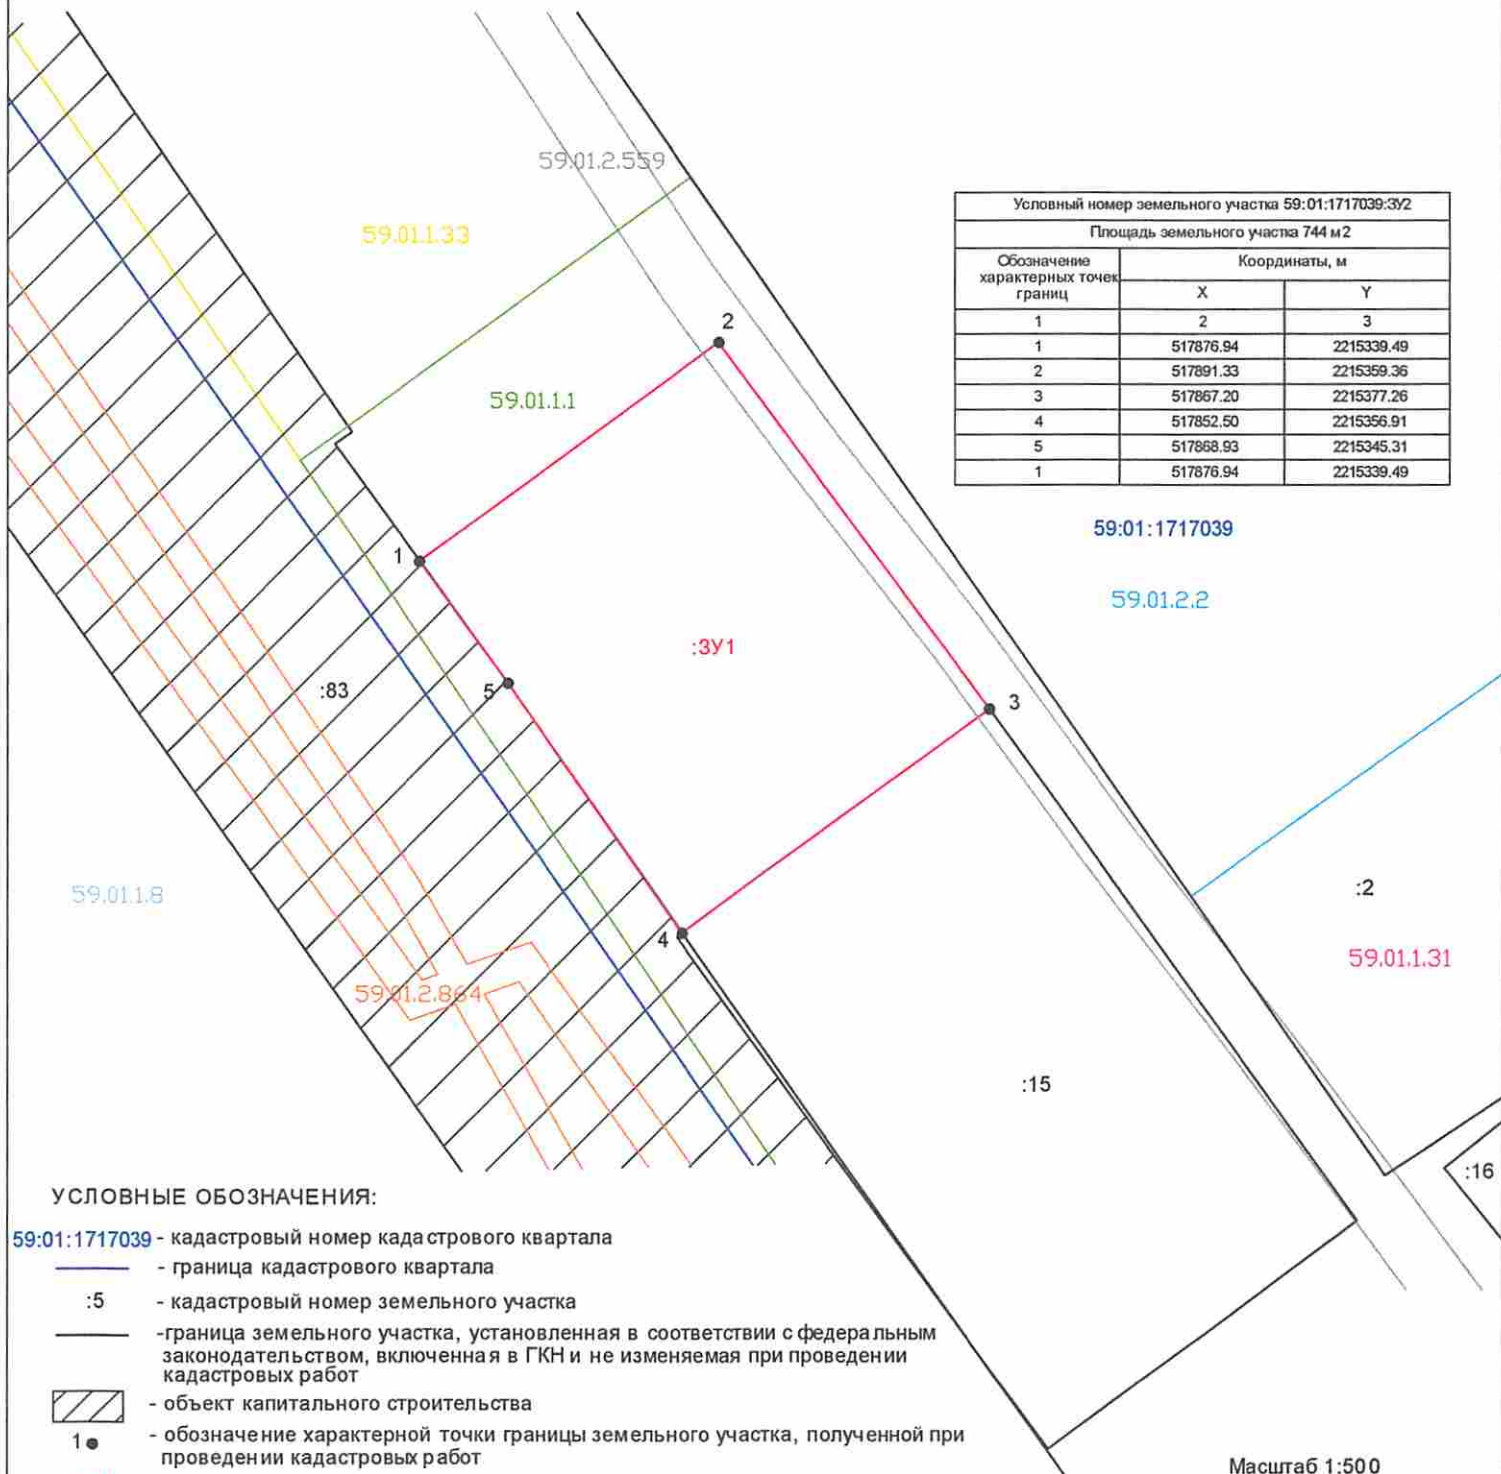

Условный номер земельного участка 59:01:1717039:3У2		
Площадь земельного участка 744 м2		
Обозначение характерных точек границ	Координаты, м	
	X	Y
1	2	3
1	517876.94	2215339.49
2	517891.33	2215359.36
3	517867.20	2215377.26
4	517852.50	2215356.91
5	517868.93	2215345.31
1	517876.94	2215339.49

УСЛОВНЫЕ ОБОЗНАЧЕНИЯ:

- 59:01:1717039 - кадастровый номер кадастрового квартала
- - граница кадастрового квартала
- :5 - кадастровый номер земельного участка
- граница земельного участка, установленная в соответствии с федеральным законодательством, включенная в ГКН и не изменяемая при проведении кадастровых работ
- ▨ - объект капитального строительства
- 1● - обозначение характерной точки границы земельного участка, полученной при проведении кадастровых работ
- :3У1 - обозначение условного номера земельного участка
- граница образуемого земельного участка
- 59.01.2.2 - Особо охраняемая природная территория местного значения - охраняемый ландшафт "Утиное болото"
- 59.01.2.559 - Охранная зона газопровода низкого давления
- 59.01.1.1 - Зона обслуживания и деловой активности местного значения (Ц-2)
- 59.01.1.33 - Территории общего пользования - скверы, бульвары (ТОП-1)
- 59.01.1.8 - Зона учреждений здравоохранения (ЦС-1)
- 59.01.2.864 - ОХРАННАЯ ЗОНА КЛ 6 КВ ФИДЕР №1, КЛ 6 КВ ФИДЕР №2, КЛ 6 КВ ФИДЕР №5, КЛ 6 КВ ФИДЕР №6 ОТ РП-9, КЛ 6 КВ ФИДЕР №8 ОТ РП-9, КЛ 6 КВ ФИДЕР ХИМЧИСТКА
- 59.01.1.31 - Зона городских лесов (ГЛ)
- граница зоны территориальной или иной

Масштаб 1:500

Описание границ смежных землепользователей

- от 1 до 3 - городские земли
- от 3 до 4 - земельный участок с кад. № 59:01:1717039:15
- от 4 до 5 - городские земли

Заявитель



МП

ВЕРНО