



АДМИНИСТРАЦИЯ ГОРОДА ПЕРМИ
ДЕПАРТАМЕНТ ЗЕМЕЛЬНЫХ ОТНОШЕНИЙ

РЕШЕНИЕ

о размещении объектов № 229 от 22.02.2018

г. Пермь, ул. Сибирская, 15

Департамент земельных отношений Администрации города Перми в соответствии с пунктом 3 ст. 39.36 Земельного кодекса Российской Федерации, Положением о порядке и условиях размещения объектов на землях или земельных участках, находящихся в государственной или муниципальной собственности, на территории Пермского края без предоставления земельных участков и установления сервитутов, утвержденным Постановлением Правительства Пермского края от 22.07.2015 № 478-п

разрешает Силину Валерию Семеновичу

размещение объекта защитные сооружения, проезды, в том числе вдольтрассовые, подъездные дороги, для размещения которых не требуется разрешения на строительство

на землях: государственная собственность на которые не разграничена

на срок 4 месяца

местоположение: Пермский край, г. Пермь, Кировский район, ул. Ласьвинская, 22

Территория, согласно схеме, расположена в зоне с особым условием использования территории: приаэродромная территория аэродрома аэропорта Большое Савино.

Силину В.С. соблюдать правила охранных зон воздушного пространства, установленные Постановлением Правительства Российской Федерации от 11.03.2010 № 138 «Об утверждении Федеральных правил использования воздушного пространства Российской Федерации».

Приложение:

Схема предполагаемых к использованию земель или части земельного участка (на 1 л. в 1 экз.).

Начальник департамента



О.В. Немирова

Схема предполагаемых к использованию земель или части земельного участка

Цель использования земель, земельного участка или части земельного участка с указанием размещаемых объектов в соответствии с перечнем, утвержденным Постановлением Правительства РФ от 03.12.2014 №1300: защитный сооружения (п.9), проезды, в том числе вдольтрассовые, и подъездные дороги (п.12), для размещения которых не требуется разрешения на строительство.


Наименование объекта:

Местоположение: Пермский край, г.Пермь, Кировский район, ул.Ласьвинская,22

Площадь земельного участка или части земельного участка, кв.м: 251

Категория земель: земли населенных пунктов

Вид разрешенного использования:-

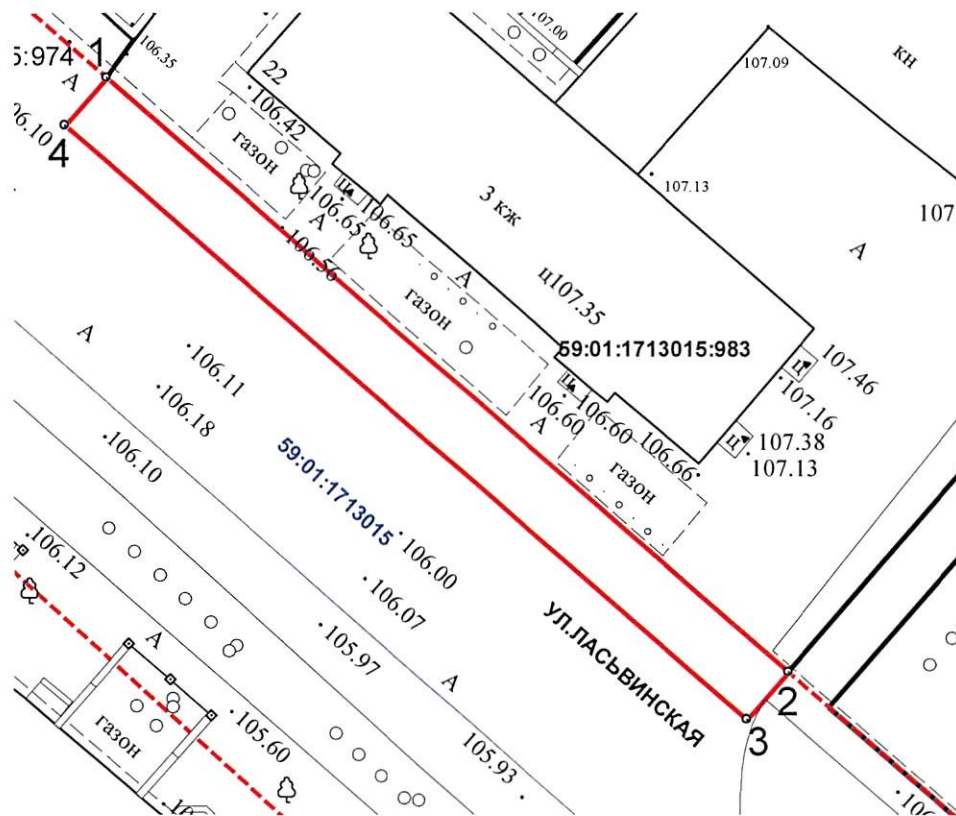

Масштаб 1:500

Описание границ смежных землепользователей:

от 1 точки до 2 точки - земельный участок

с кад.№59:01:1713015:983;

от точки 2 до точки 1- городские земли

Координаты, м		
№ точки границы	X	Y
1	517028.62	2214269.97
2	516989.16	2214314.96
3	516986.00	2214312.19
4	517025.46	2214267.20

Условные обозначения:

--- Красные линии

— Граница образуемого земельного участка

— Граница кадастрового квартала

— Граница земельного участка по сведениям ГКН

59:01:1713015:983 Кадастровый номер земельного участка

59:01:1713015 Кадастровый номер квартала

Заявитель:

(подпись, расшифровка подписи)

МП

(для юридических лиц
и индивидуальных предпринимателей)

Верно