



АДМИНИСТРАЦИЯ ГОРОДА ПЕРМИ
ДЕПАРТАМЕНТ ЗЕМЕЛЬНЫХ ОТНОШЕНИЙ

РЕШЕНИЕ

о размещении объектов № 231 от 22.02.2018

г. Пермь, ул. Сибирская, 15

Департамент земельных отношений Администрации города Перми в соответствии с пунктом 3 ст. 39.36 Земельного кодекса Российской Федерации, Положением о порядке и условиях размещения объектов на землях или земельных участках, находящихся в государственной или муниципальной собственности, на территории Пермского края без предоставления земельных участков и установления сервитутов, утвержденным Постановлением Правительства Пермского края от 22.07.2015 № 478-п

разрешает ОАО «МРСК Урала» (ИНН 6671163413, ОГРН 1056604000970, место нахождения: 620026, Свердловская область, г. Екатеринбург, ул. Мамина-Сибиряка, 140).

способ размещения объекта: наземный

размещение объекта КЛ 0,4 кВ от РУ 0,4 кВ ТП-4355; реконструкция РУ 0,4 кВ ТП-4355 и РУ 0,4 кВ ТП-4327 (установка оборудования учета э/э), входящих в ЭСК Подстанция 35/6 кВ Левшино, для электроснабжения здания администрации по адресу: Пермский край, г. Пермь, Орджоникидзевский район, ул. Александра Щербакова, 24

на землях: государственная собственность на которые не разграничена

на срок 49 лет

местоположение Пермский край, г. Пермь, Орджоникидзевский район, ул. Александра Щербакова, ул. Героя Васькина

Территория, согласно схеме, расположена в зоне с особым условием использования территории: охранный зона объектов электросетевого хозяйства.

ОАО «МРСК Урала»:

1. соблюдать порядок использования земельных участков, установленный Постановлением Правительства Российской Федерации от 24.02.2009 № 160 «О порядке установления охранных зон объектов электросетевого хозяйства и особых условий использования земельных участков, расположенных в границах таких зон»;

2. в соответствии с пунктом 7(2) Положения о порядке и условиях размещения объектов на землях или земельных участках, находящихся в государственной или муниципальной собственности, на территории Пермского края без предоставления земельных участков и установления сервитутов,

утвержденного Постановлением Правительства Пермского края от 22.07.2015 № 478-п, представить в департамент земельных отношений администрации города Перми в течении 1 месяца с момента размещения объектов материалы контрольной геодезической съемки размещенных объектов на бумажном и электронном носителях на безвозмездной основе.

В соответствии со статьей 20¹ Закона Пермского края от 14.09.2011 № 805-ПК «О градостроительной деятельности в Пермском крае» ОАО «МРСК Урала»:

1. Не позднее чем за 10 рабочих дней до начала строительства и реконструкции безвозмездно передает в департамент градостроительства и архитектуры администрации города Перми один экземпляр копий разделов проектной документации, предусмотренных пунктом 1 части 12 статьи 48 Градостроительного кодекса Российской Федерации;

2. В течение 10 рабочих дней после окончания работ по строительству, реконструкции безвозмездно передает в департамент градостроительства и архитектуры администрации города Перми схему, отображающую расположение объекта и сетей инженерно-технического обеспечения, подписанную застройщиком (техническим заказчиком).

Приложение:

Схема предполагаемых к использованию земель или части земельного участка (на 1 л. в 1 экз.).

Начальник департамента



О.В. Немирова

Схема предполагаемых к использованию земель
или части земельного участка

Объект: Строительство КЛ 0,4 кВ от РУ 0,4 кВ ТП-4355; Реконструкция РУ 0,4 кВ ТП-4327 (установка оборудования учета э/э), входящих в ЭСК ПС 35/6 кВ Левшино, для электроснабжения

здания администрации по адресу: Пермский край, г. Пермь, Орджоникидзевский район, ул. Александра Щербакова, 24


Местоположение: Пермский край, г. Пермь, Орджоникидзевский район, ул. Александра Щербакова, ул. Героя Василькина

Площадь земель или части земельного участка, кв.м: 1336

Категория земель: Земли населённых пунктов

Вид разрешенного использования:

Каталог координат, м		
№ точки (линейный)	X	Y
1	530693,51	2240168,53
2	530692,33	2240172,35
3	530683,77	2240169,70
4	530670,04	2240216,72
5	530693,51	2240223,68
6	530678,62	2240277,05
7	530682,23	2240278,12
8	530679,49	2240286,73
9	530719,30	2240371,64
10	530719,33	2240371,69
11	530762,51	2240351,39
12	530768,77	2240364,57
13	530779,45	2240387,00
14	530777,09	2240388,15
15	530774,67	2240381,52
16	530772,74	2240382,21
17	530765,16	2240366,28
18	530760,61	2240356,71
19	530717,41	2240377,01
20	530715,69	2240373,35
21	530675,20	2240287,01
22	530677,18	2240280,80
23	530673,71	2240279,77
24	530688,60	2240226,40
25	530665,09	2240219,42
26	530681,07	2240164,68

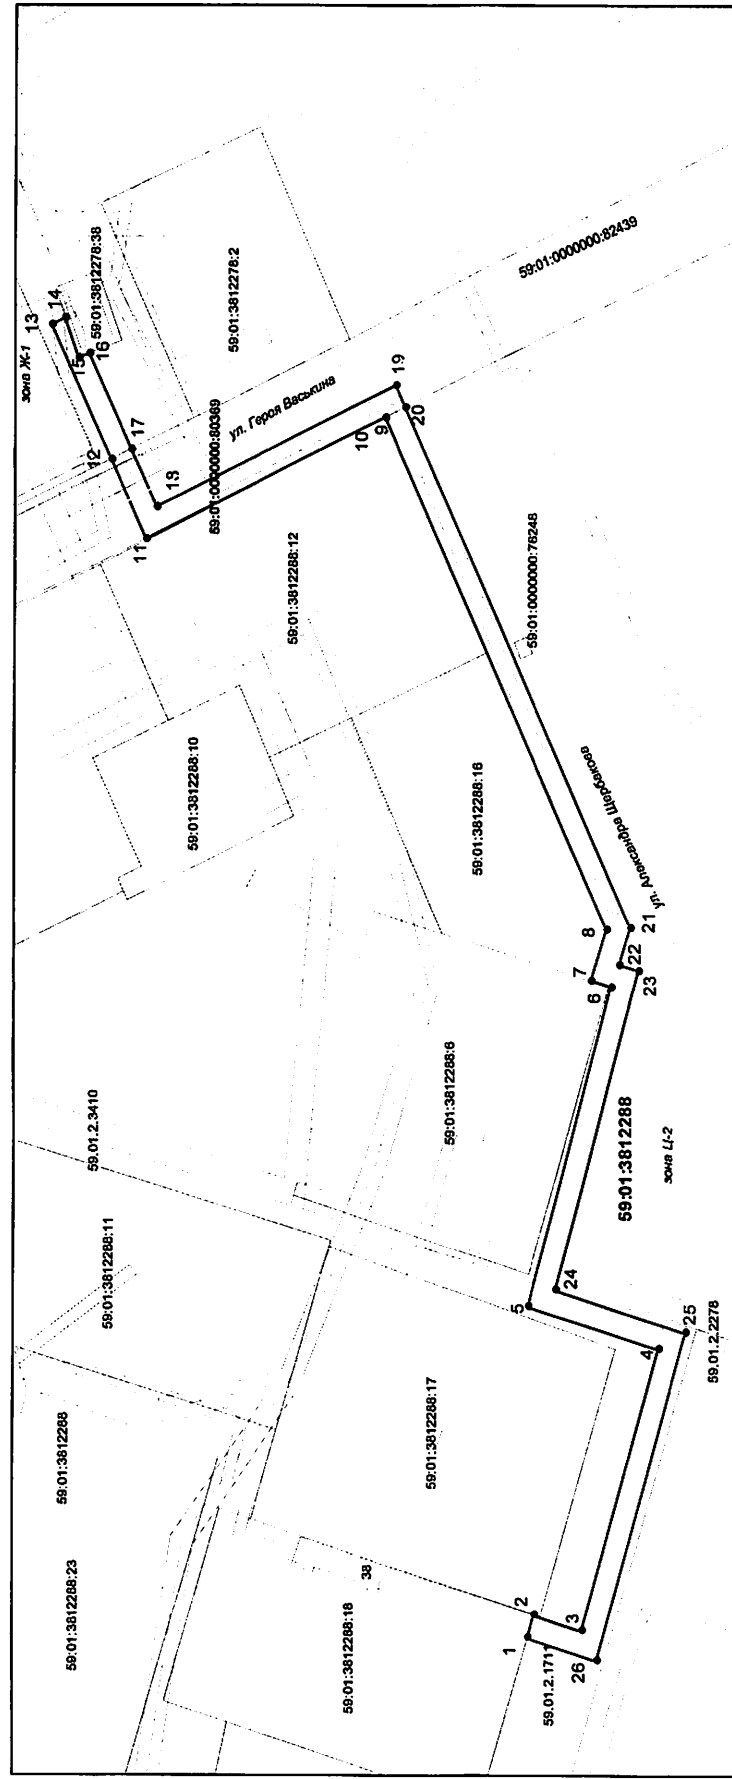

Масштаб 1:1000

Условные обозначения:

- линия обозначает часть границы земельного участка
- суцелюсущая часть границы, имеющаяся в ГИТ с кадастра
- граница достояния для определения ее местоположения
- граница кадастрового участка
- зона с особыми условиями использования территории
- территорияльная зона
- 59:01:3812288 - номер кадастрового участка
- 59:01:3812288:16 - номер учётного земельного участка

Описание границ смежных земельных участков:

- от точки 1 до точки 2 участка 59:01:3812288:18
- от точки 2 до точки 9 Муниципальное образование г. Пермь
- от точки 9 до точки 12 участка КИ 59:01:0000000:80369
- от точки 12 до точки 14 Муниципальное образование г. Пермь
- от точки 14 до точки 16 участка КИ 59:01:3812278:38
- от точки 16 до точки 17 Муниципальное образование г. Пермь
- от точки 17 до точки 20 участка КИ 59:01:0000000:1275
- от точки 20 до точки 1 Муниципальное образование г. Пермь

Завитель: по доверенности от ОАО "МРСК Урала" Владимирова А. Л.